




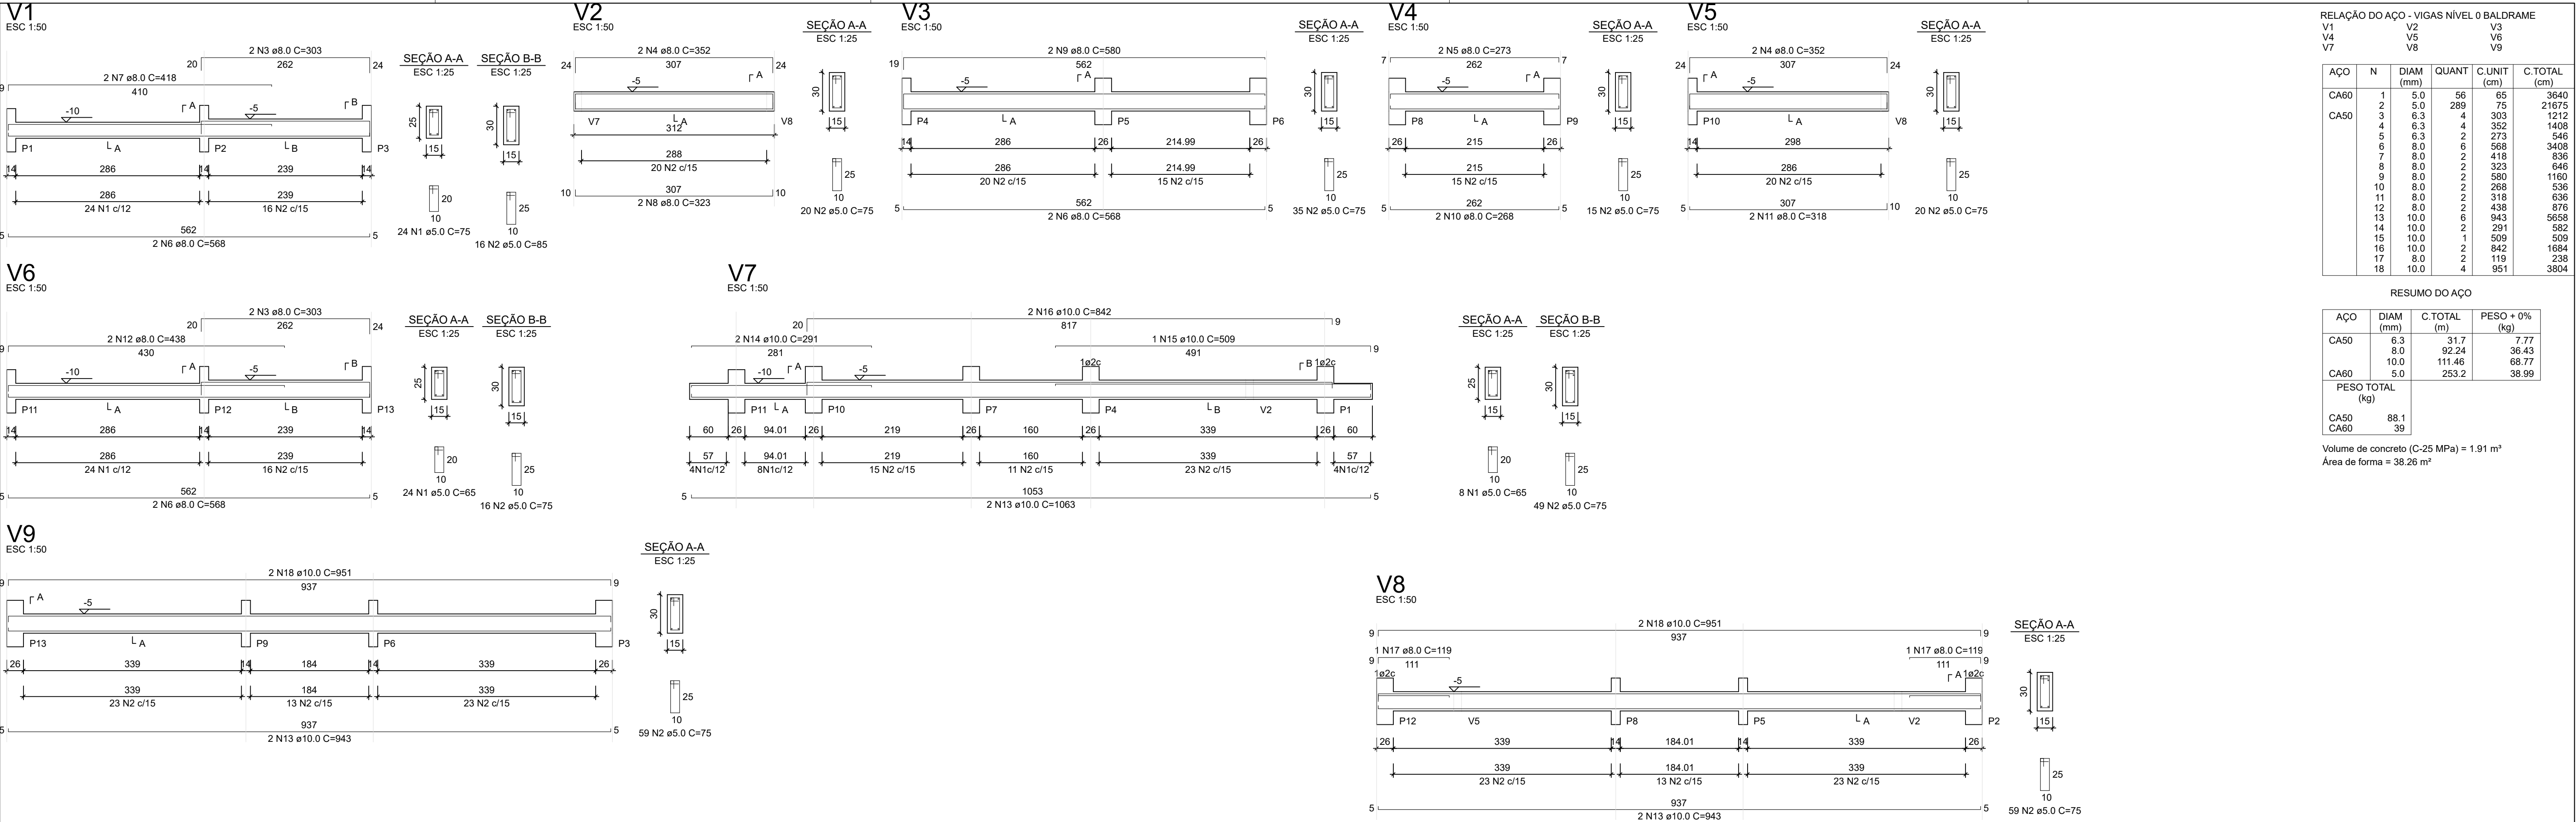


S1=S2=S3=S4=S5=S6=S7=S8=S9=S10=S11=S12
 =S13
 PLANTA
 ESC 1:25

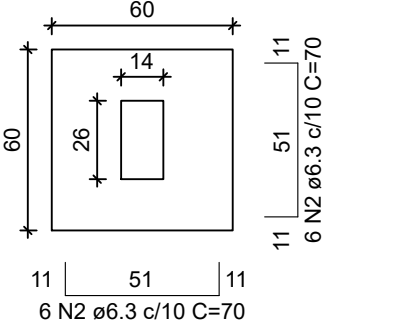

Solo com capacidade de suporte > 3.00 kg/cm²
 Solo compactado sobre a sapata
 peso específico > 1800.00 kg/m³

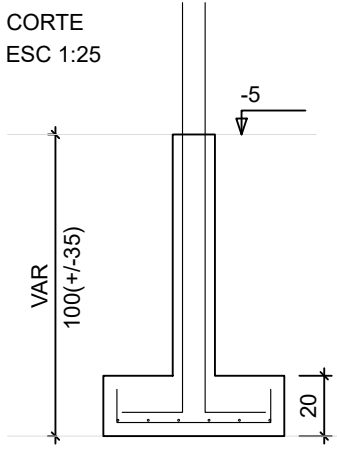

P1=P2=P3=P4=P5=P6=P7=
 =P8=P9=P10=P11=P12=
 =P13

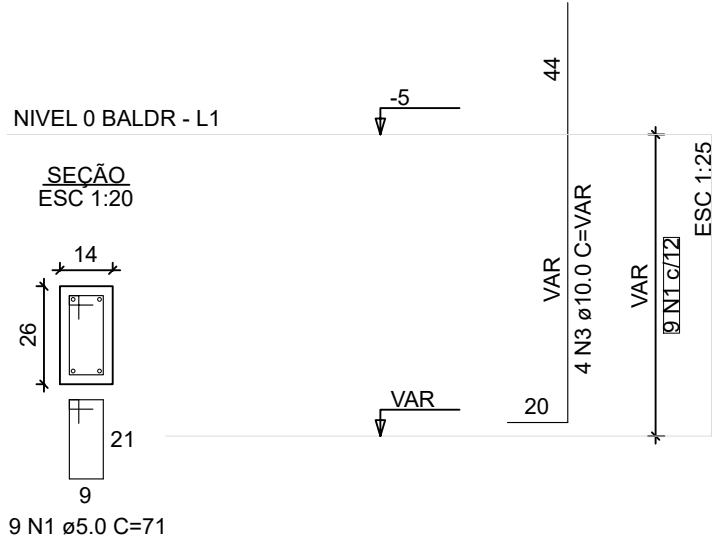

RELAÇÃO DO AÇO - SAPATAS E PILARES DE
 ARRANQUE - NÍVEL 0 BALDRAME

13xP1
 13xS1

AÇO	N	DIAM (mm)	QUANT	C.UNIT (cm)	C.TOTAL (cm)
CA60	1	5.0	117	71	8307
CA50	2	6.3	156	70	10920
	3	10.0	52	VAR	VAR

RESUMO DO AÇO

AÇO	DIAM (mm)	C.TOTAL (m)	PESO + 0% (kg)
CA50	6.3	109.2	26.7
	10.0	82.2	50.7
CA60	5.0	83.1	12.8
PESO TOTAL (kg)			
CA50	77.4		
CA60	12.8		

Volume de concreto (C-25 MPa) = 1.41 m³
 Área de forma = 16.64 m²



Novo PAC FHNIS Sub50

PROJETO ESTRUTURAL

PLANTA DE ARMADURAS
 NÍVEL 0 - BALDRAME

Resp. Técnico: Engº Wiliam Eduardo Weiler
 CREA RS 149.345

Escala: Indicada

Revisão: 01

Data: 09/05/25

Unidade: cm

DESENHO
 01

FOLHA
 02/03