



- LEGENDA**
- REDE D'ÁGUA FRIA
  - ESGOTO SECUNDÁRIO
  - ESGOTO SECUNDÁRIO
  - ESGOTO PRIMÁRIO
  - TUBULAÇÃO DE VENTILAÇÃO
  - AP1 0150 COLUNA D'ÁGUA FRIA
  - TIQ1 0150 TUBO DE QUEDA
  - CV1 0200 COLUNA DE VENTILAÇÃO
  - RALO SECO - PVC 100mm
  - CAIXA DE GORDURA - PVC 250mm - SAÍDA 75mm
  - CX. DE INSPEÇÃO EM ALVENARIA-PLUVIAL (R. macop) DIMENSÕES: 30x30cm (externa) TAMPA EM CONCRETO OU FERRO FUNDIDO
  - CX. DE INSPEÇÃO EM ALVENARIA-ESGOTO (R. macop) DIMENSÕES: 30x30cm (externa) TAMPA EM CONCRETO OU FERRO FUNDIDO
  - CI1 HIDRÔMETRO
  - TORNIEIRA
  - REGISTRO DE GAVETA CROMADO
  - REGISTRO DE GAVETA BRUTO

- LEGENDA**
- INCANDESCENTE SIMPLES NO TETO
  - APLQUE - ARANDELA h: 240cm
  - REFLETOR
  - INTERRUPTOR SIMPLES
  - INTERRUPTOR DUPLO
  - INTERRUPTOR TRIPLO
  - INTERRUPTOR HOTEL
  - INTERRUPTOR PARA VENTILADOR
  - ALARME - AÇIONAMENTO
  - CAMPANHA
  - CIGARRA
  - PORTEIRO ELETRÔNICO
  - TOMADA C/INTERRUPTOR SIMPLES
  - TOMADA C/INTERRUPTOR DUPLO
  - TOMADA C/INTERRUPTOR TRIPLO
  - TOMADA BAIXA h: 30cm
  - TOMADA MÉDIA h: 130cm
  - TOMADA ALTA h: ACMA DE 120cm
  - TOMADA NO PISO
  - TELEFONE
  - TELEVISÃO
  - ILUMINAÇÃO DE EMERGÊNCIA h: 240cm
  - SINALIZAÇÃO DE SAÍDA h: 240cm
  - ELETRÓDUTO
  - FAÇÃO TERRA, RETORNO, FASE e NEUTRO
  - CHUVEIRO h: 220cm
  - VENTILADOR DE TETO
  - QUADRO DE MEDIÇÃO
  - CENTRO DE DISTRIBUIÇÃO DE LUZ E FORÇA - CDL
  - CX. DE PASSAGEM SÍDEP - PLACADE DIMENSÕES: 30x30x10cm (INTERIO) ALVENARIA e 15cm (TJ) MACIÇO REB.DC.) DRENO DE FUNDO COM BRITA 2

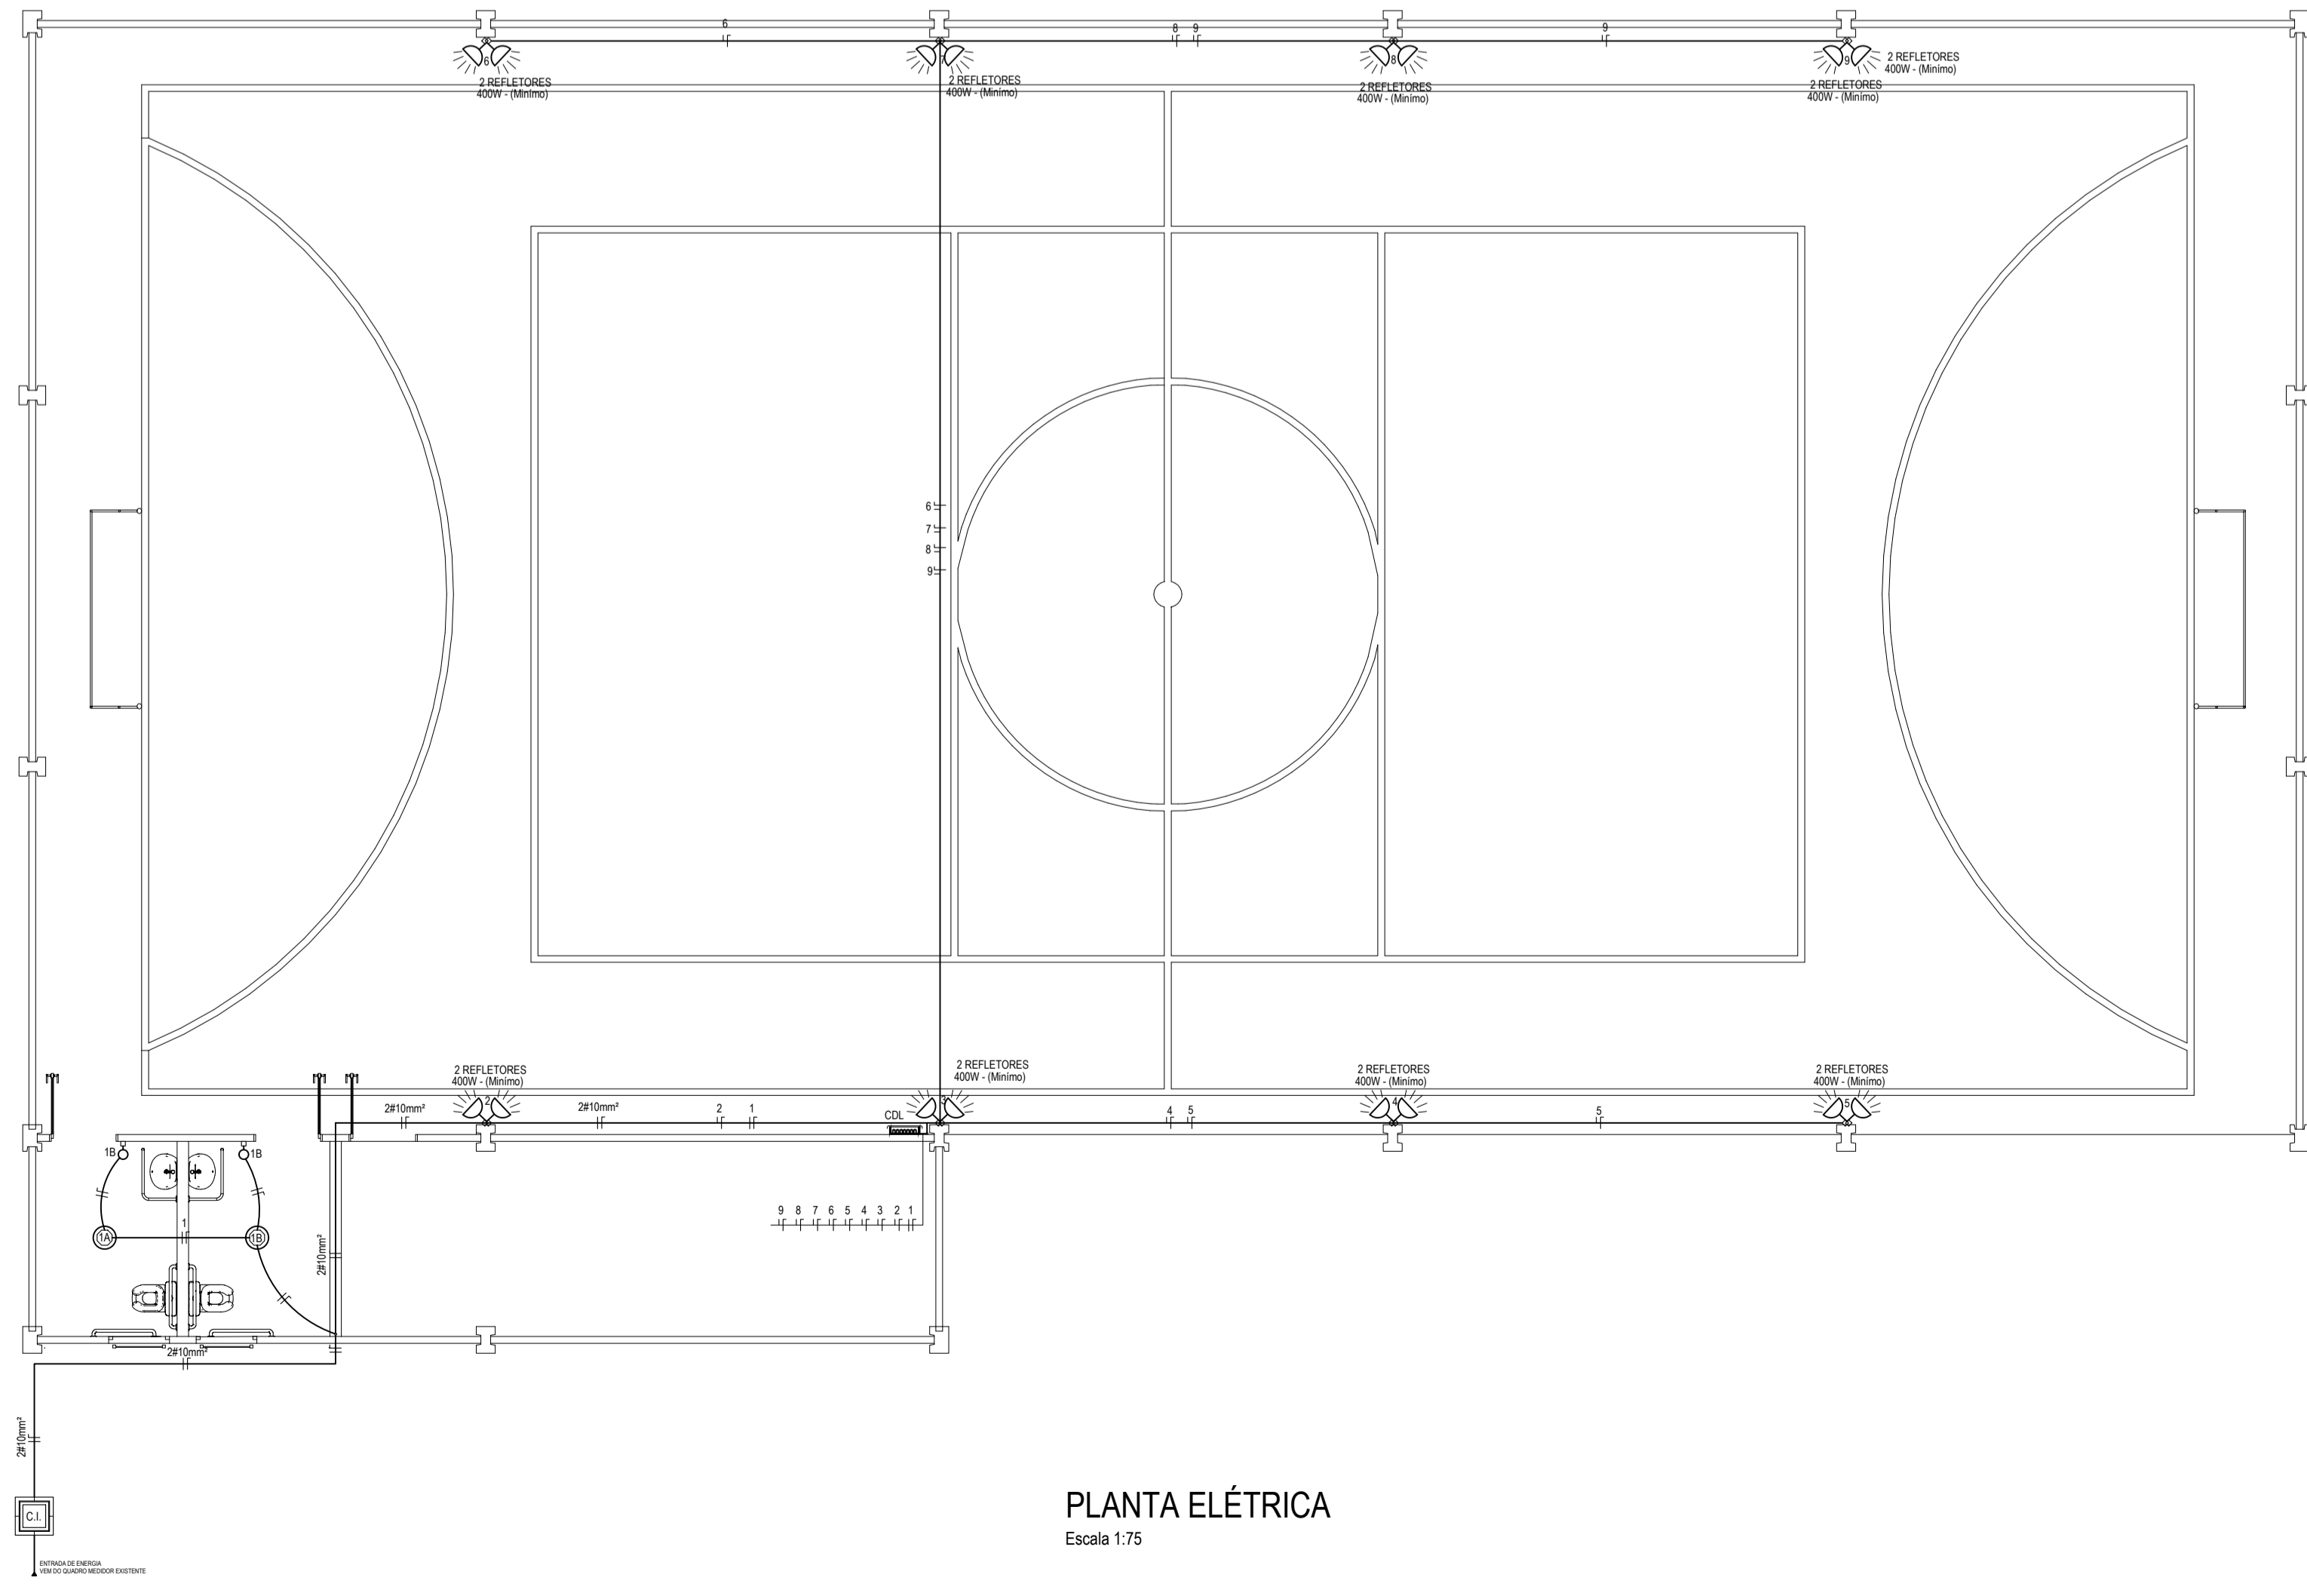

CARIMBOS DE APROVAÇÃO:



**PREFEITURA MUNICIPAL DE GIRUÁ**  
ESTADO DO RIO GRANDE DO SUL

Claudia Eunice Mayer de Almeida  
Eng. CIVIL CREA/RG 117.278

DARI PAULO PRESTES TABORDA  
Prefeito Municipal

Projeto de Obra e Execução:

**PROJETO QUADRA POLIESPORTIVA EMF BATISTA**  
Local: Rua Francisco Leopoldo Uhy Nº877 - Bairro Herberto Schneider

Composto de Planos:

Planos	Descrição	Data	Área de Cobertura (m²)	Área de Terreno (m²)	Localização/Projeto	Desenho
1:75	Mobos	Setembro 2025	471,43 m²			Alex. Weber

4