


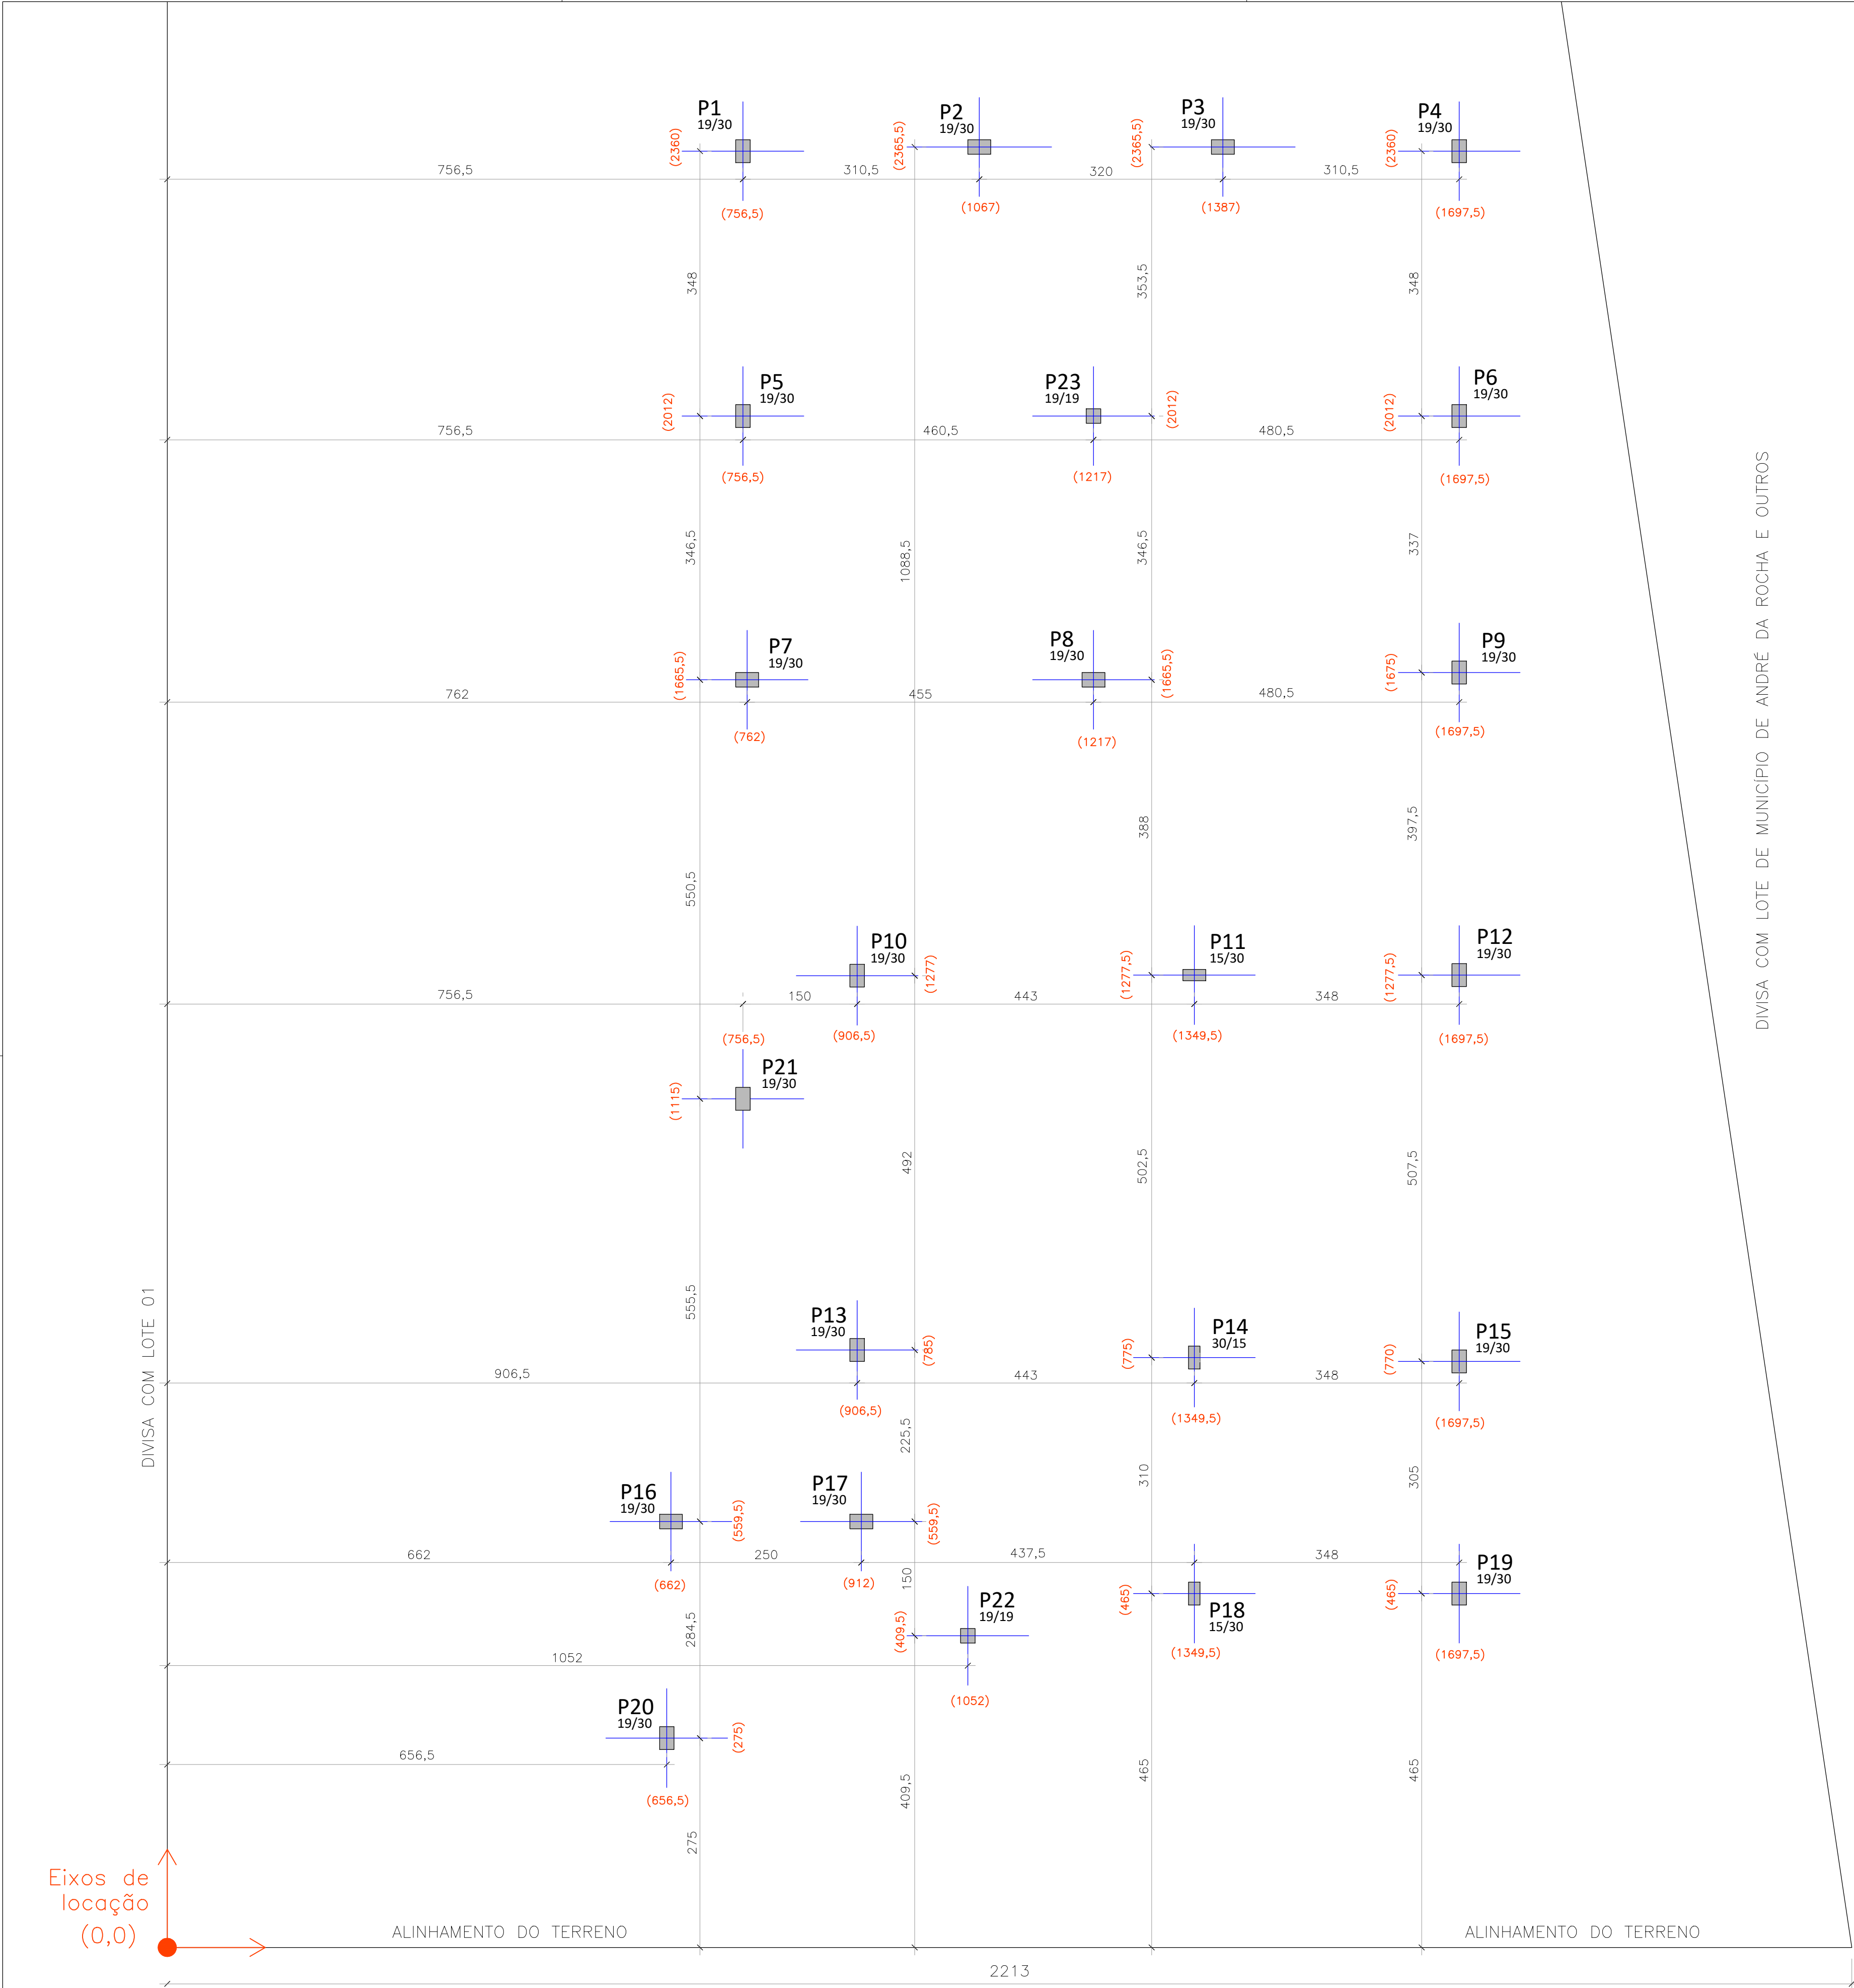

OBSERVAÇÕES:

- Medidas da planta em centímetros;
- Alterações ou divergências entre projetos devem ser imediatamente comunicadas ao engenheiro responsável pelo projeto;
- Fck concreto obra: 25MPa;
- As cotas em vermelho são cotas acumuladas a partir do eixo (0,0).

TODAS AS MEDIDAS E NÍVEIS DEVERÃO SER CONFERIDAS NO LOCAL.

R02			
R01			
R00	REVISÃO INICIAL	03.02.2026	SAMANTHA
REVISÃO	ALTERAÇÕES	EMIÇÃO	RESPONSÁVEL



GRAFF ENGENHARIA E SERVIÇOS LTDA
ENDEREÇO:
Travessa Ângelo Lorencet, nº 23, sala 209
Centro | Nova Prata | RS | Fone: 3242-2152

RESPONSÁVEIS TÉCNICOS:
Eng. Civil Odair Augusto Graff
CREA RS 039331
Eng. Civil Samantha Graff
CREA RS 212793

CONTRATANTE

MUNICÍPIO DE ANDRÉ DA ROCHA
CNPJ: 90.483.066/0001-72

Prefeito Municipal - Felipe Eduardo Seminoti Jacques

RESPONSÁVEL TÉCNICA PELO PROJETO: ENG. CIVIL SAMANTHA GRAFF CREA RS 212793		DESENHO SAMANTHA	
OBRA CRAS - CENTRO DE REFERÊNCIA DA ASSISTÊNCIA SOCIAL		ÁREA 187,84m²	
ENDEREÇO RUA VEREADOR JOEMAR JACQUES, LOTEAMENTO VERDES CAMPOS		MUNICÍPIO André da Rocha/RS	
PROJETO ESTRUTURAL		ASSUNTO PLANTA DE LOCAÇÃO DE PILARES	
Nº PRANCHA E01			

ESCALA
1:50

DATA
FEVEREIRO 2026