



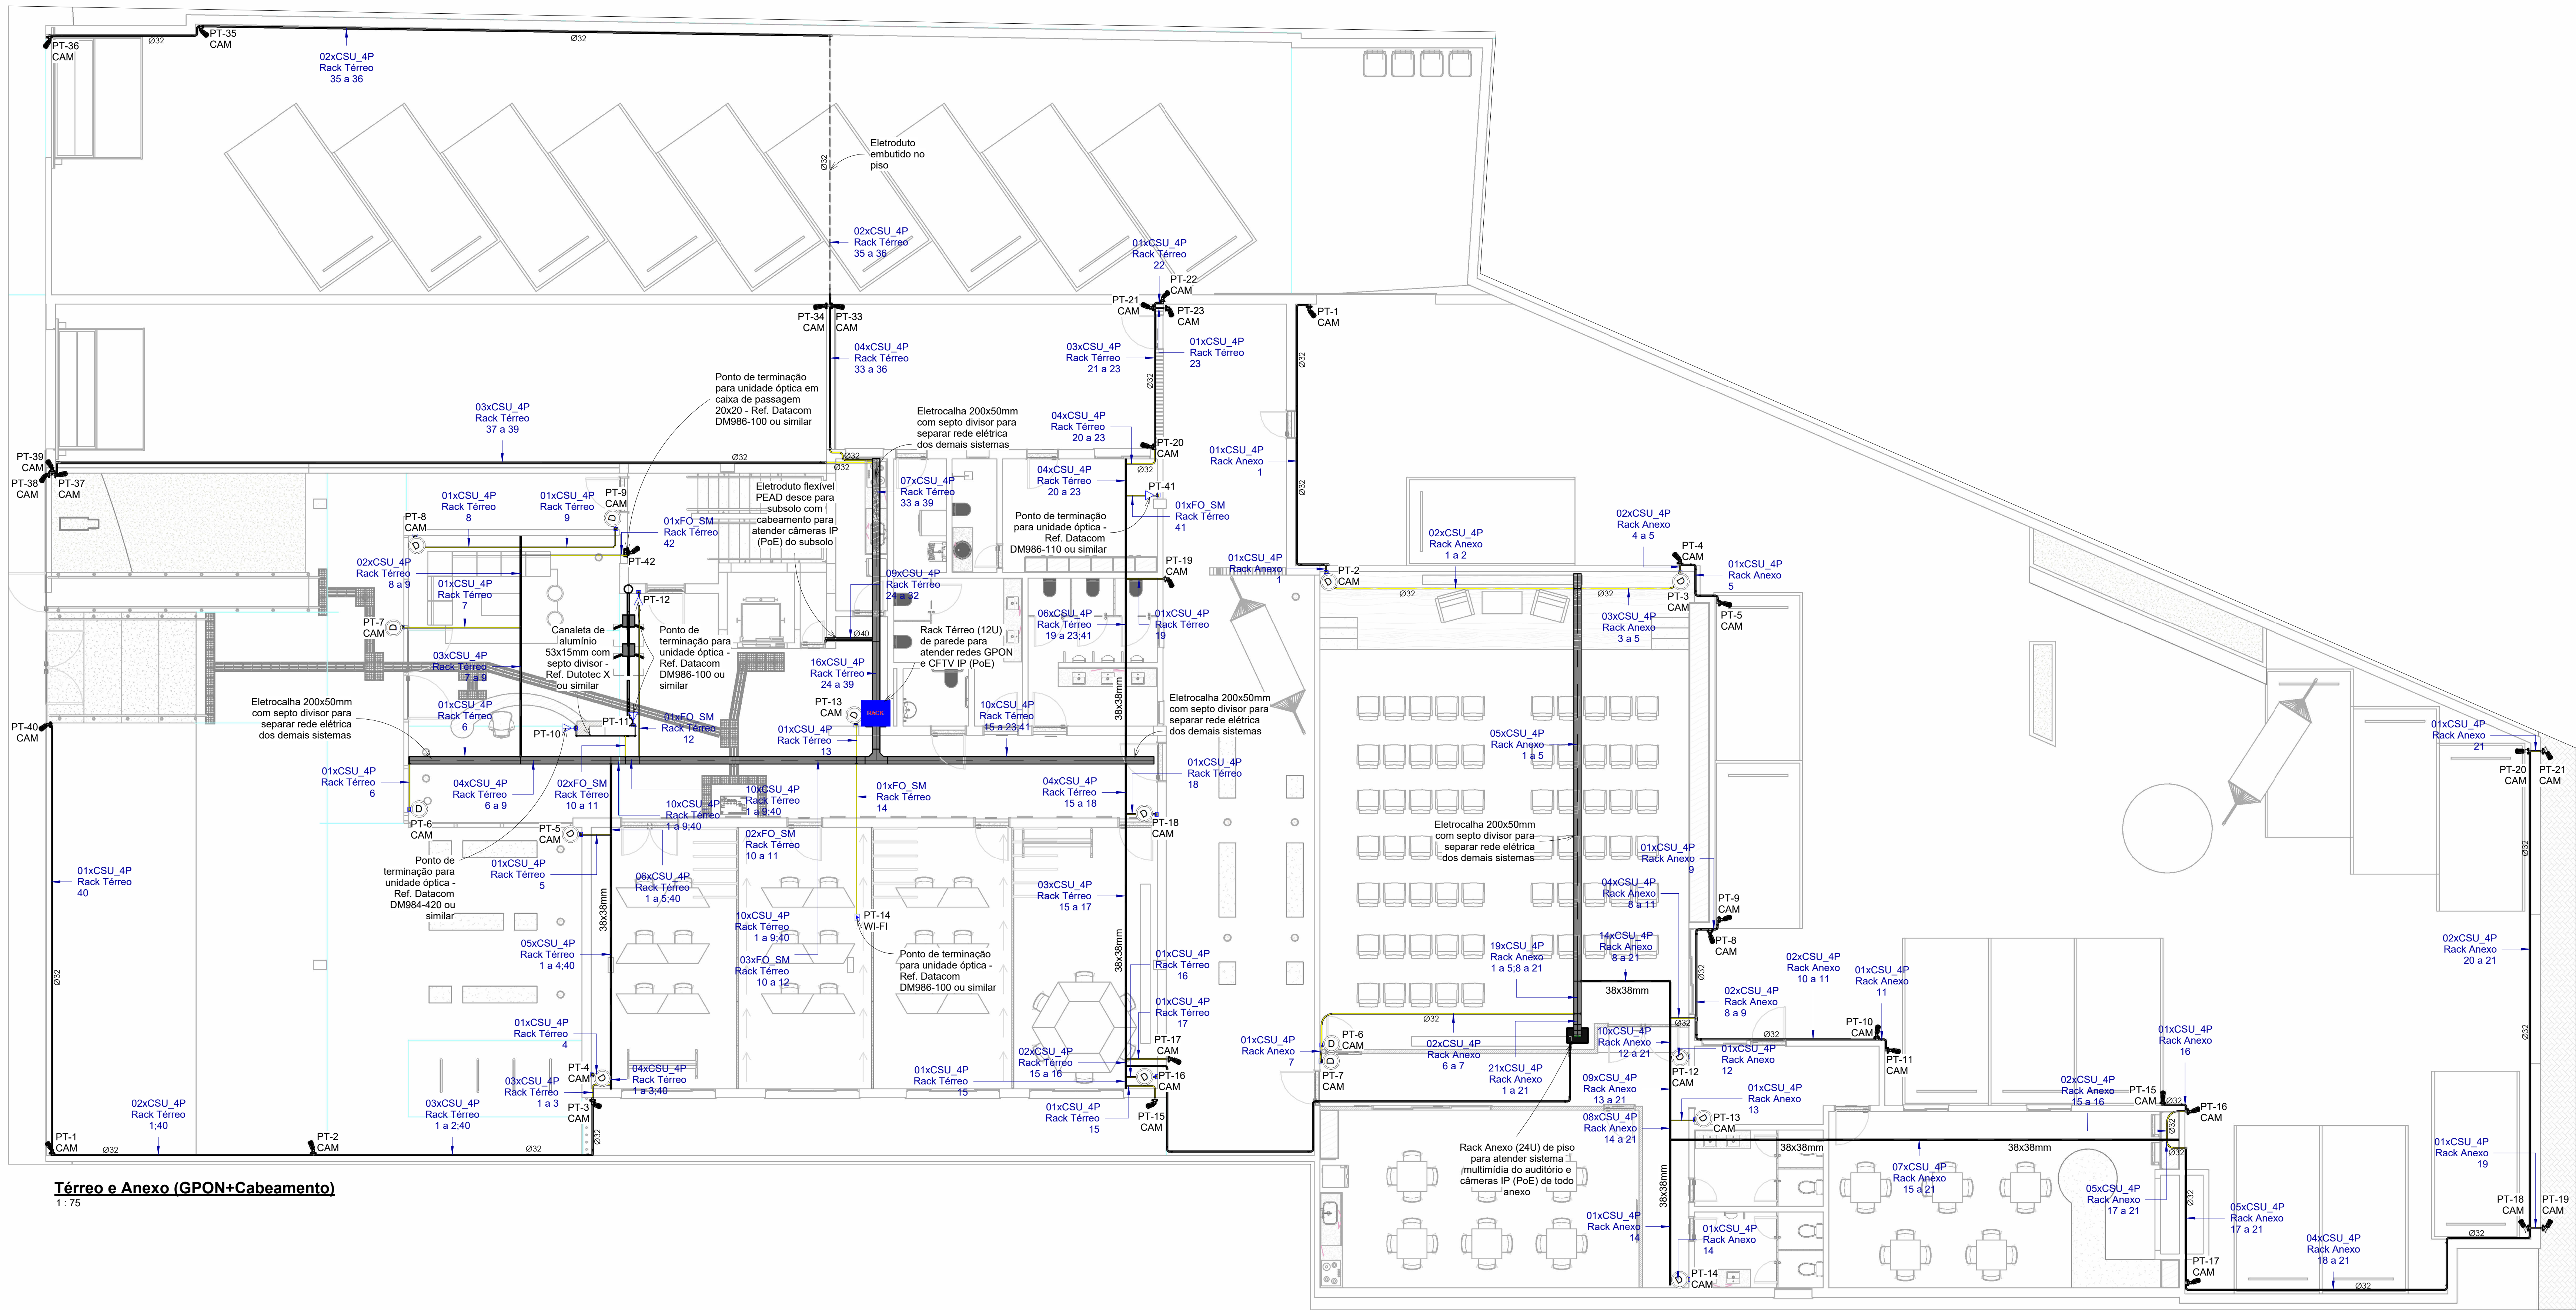

Térreo e Anexo (GPON+Cabeamento)

1:75

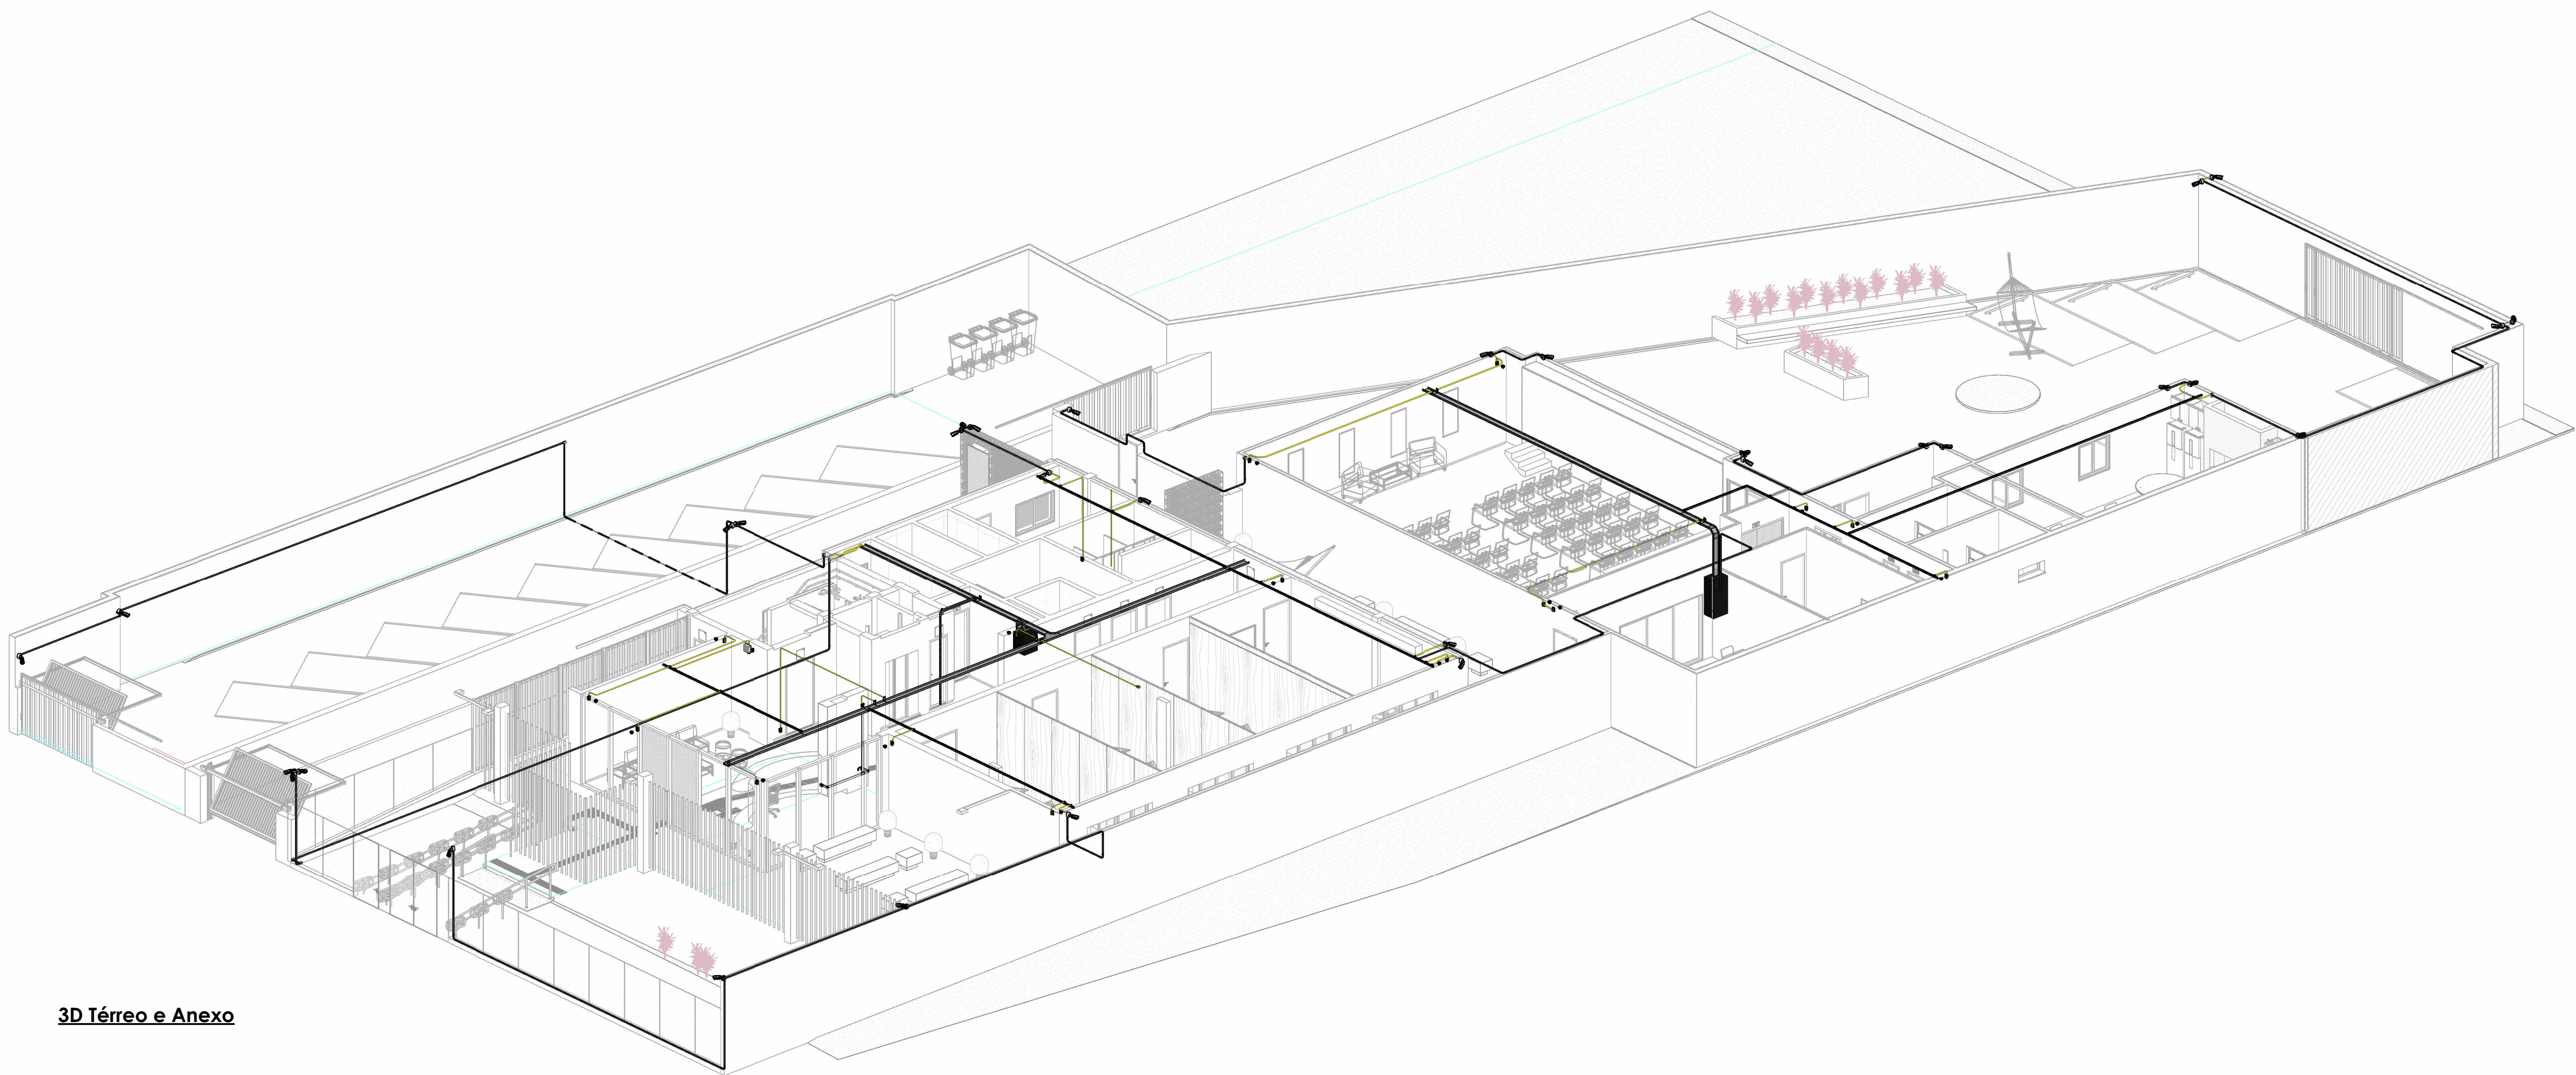


3D Térreo e Anexo


RESERVADO PARA CAMINHO DA AUTORIDADE FISCAL.

PROJETO	PROJETO CABEAMENTO ESTRUTURADO E REDE GPON	PROJETO	RUA BERNARDO Pires, 128 - SANTANA, PORTO ALEGRES - CEP 91620-010
CLIENTE	CONSELHO REGIONAL DE QUÍMICA DA 5ª REGIÃO	OFFICINA	
RESPONSÁVEL TÉCNICO PELO PROJETO	LUÍZA DE MATTOS SILVA CAU 2424102-2	DOCUMENTO AUTENTICADO	LUÍZA DE MATTOS SILVA CPF: 040.900.237-10 WebSite: https://web.rli.gov.br


CONTEÚDO DA FRANQUIA		
Rede GPON e Cabeamento Estruturado do Têrreo e Anexo		
EQUIPE TÉCNICA	URBE Ateliê de Arquitetura ateliêurbe@gmail.com 48	FRANQUIA 01/05
ateliê de arquitetura	16/09/24	ESCALA INDICADA

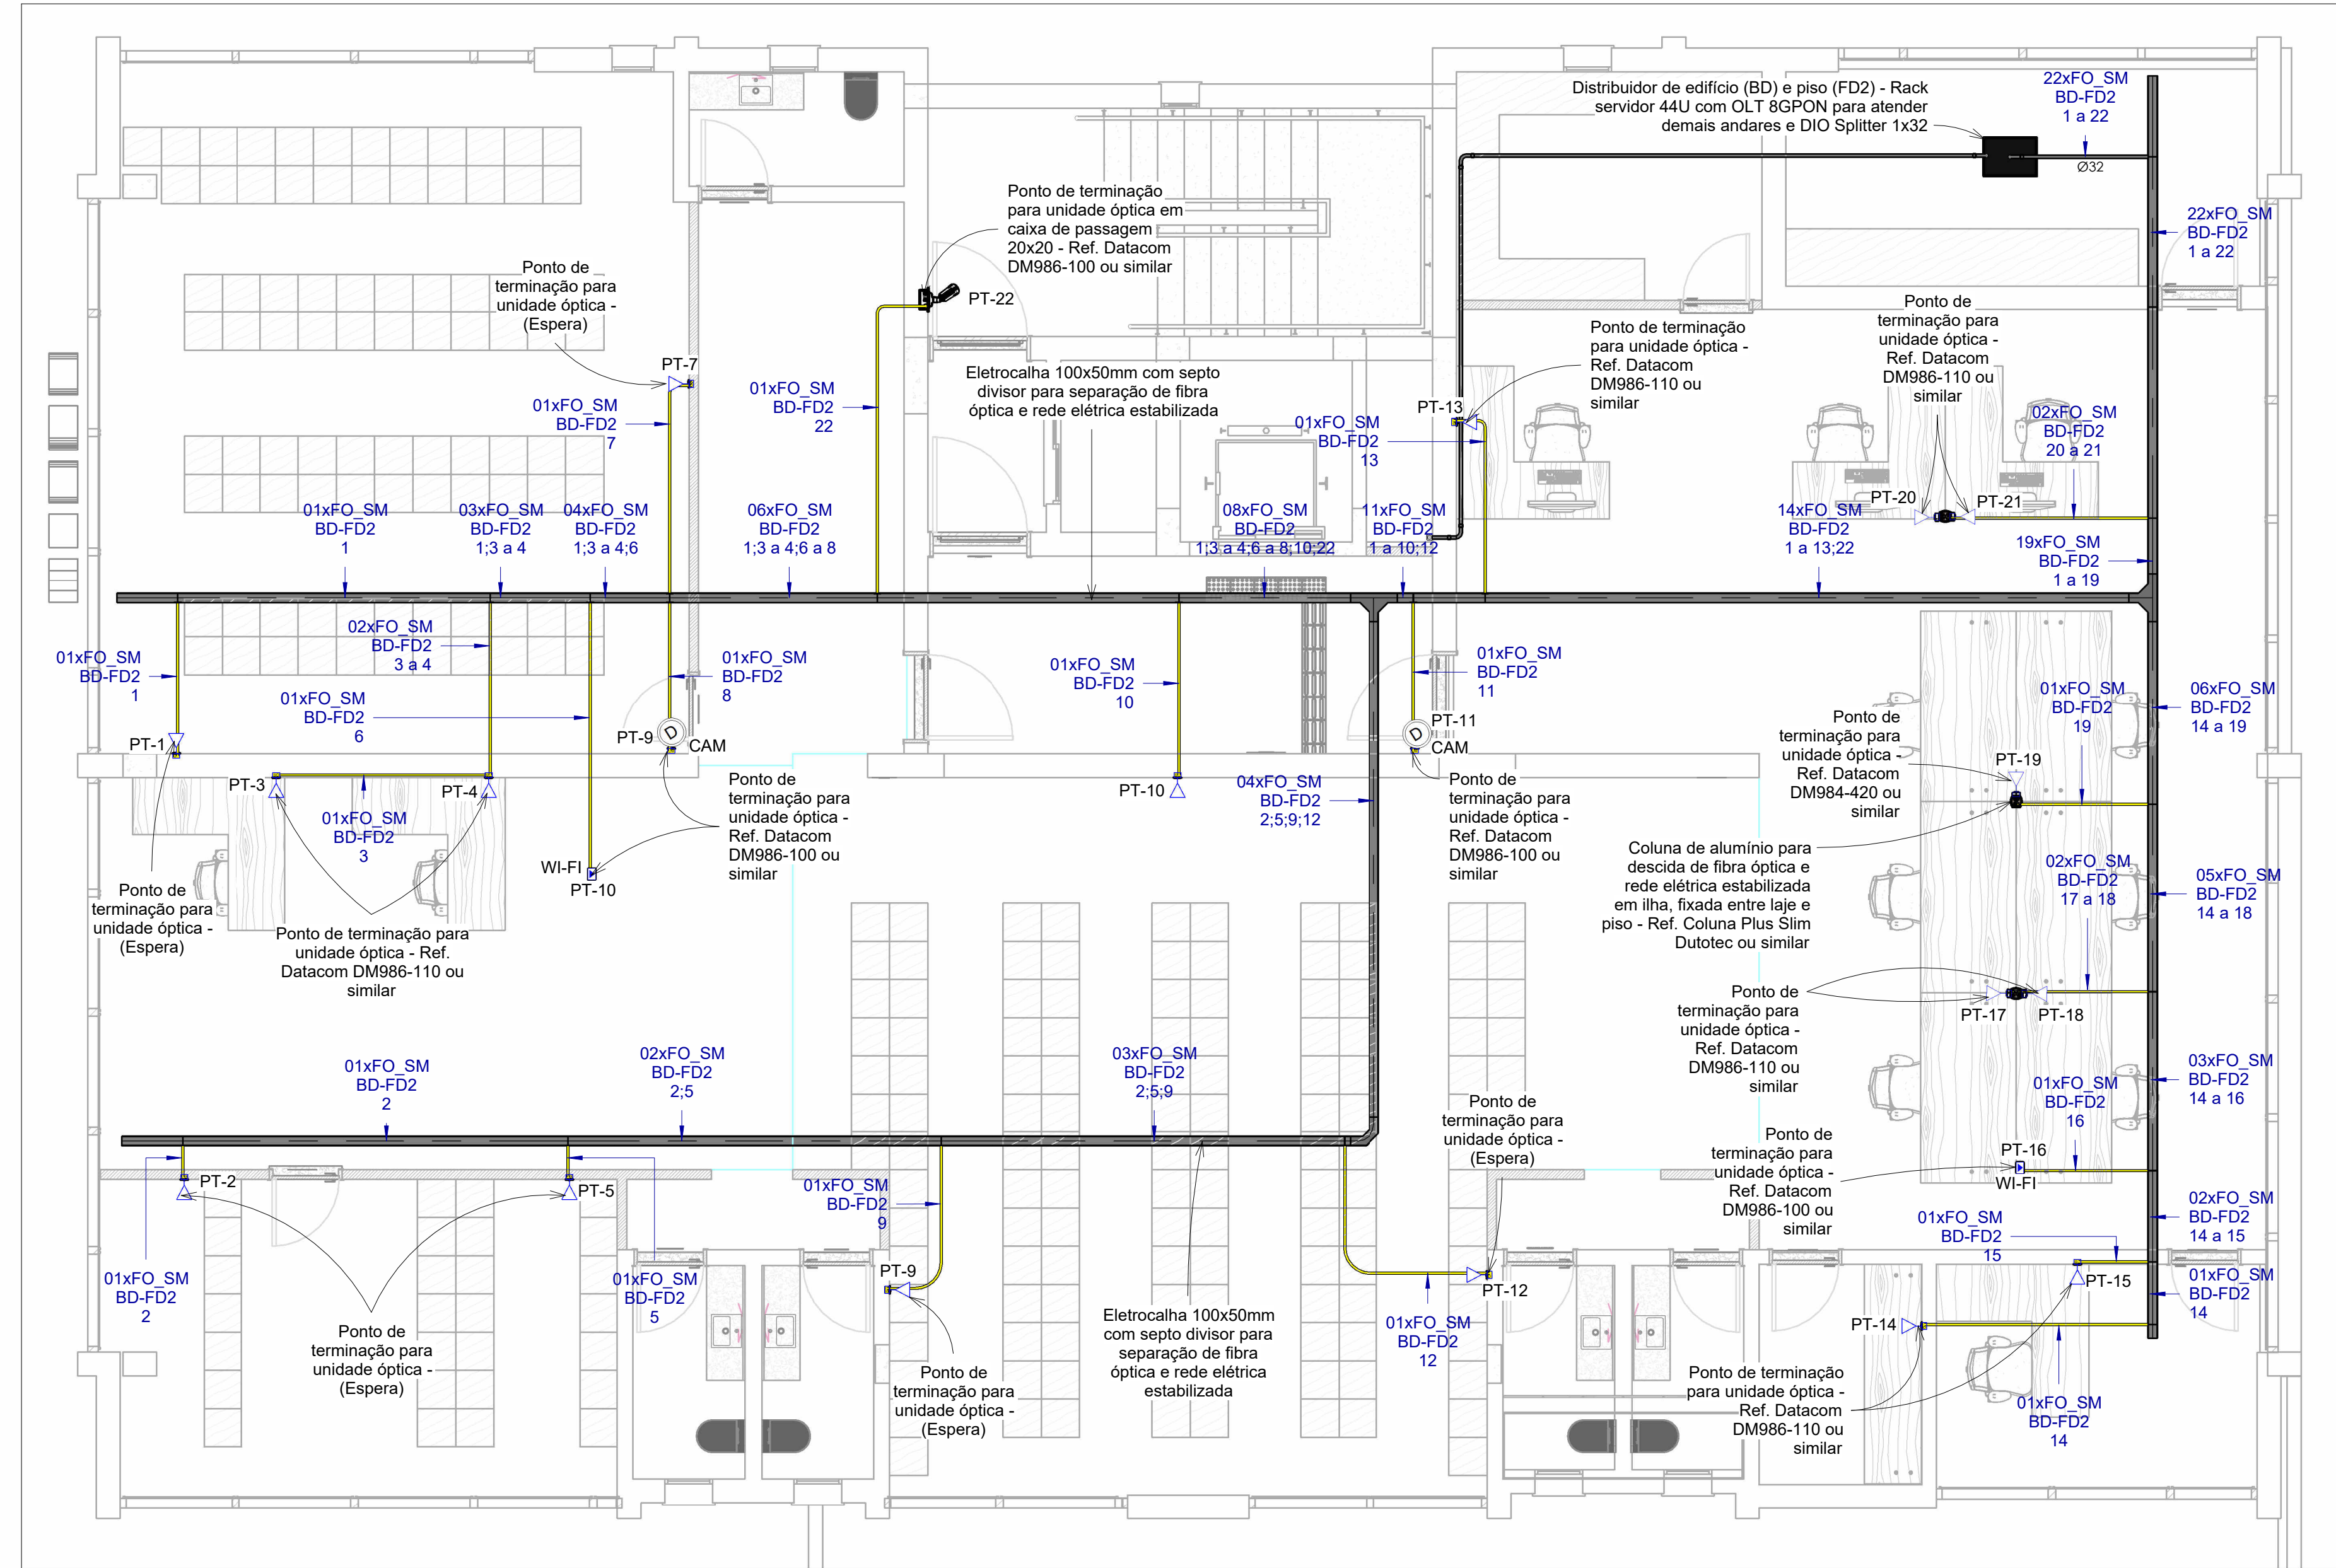


Pvto 2 (GPON)

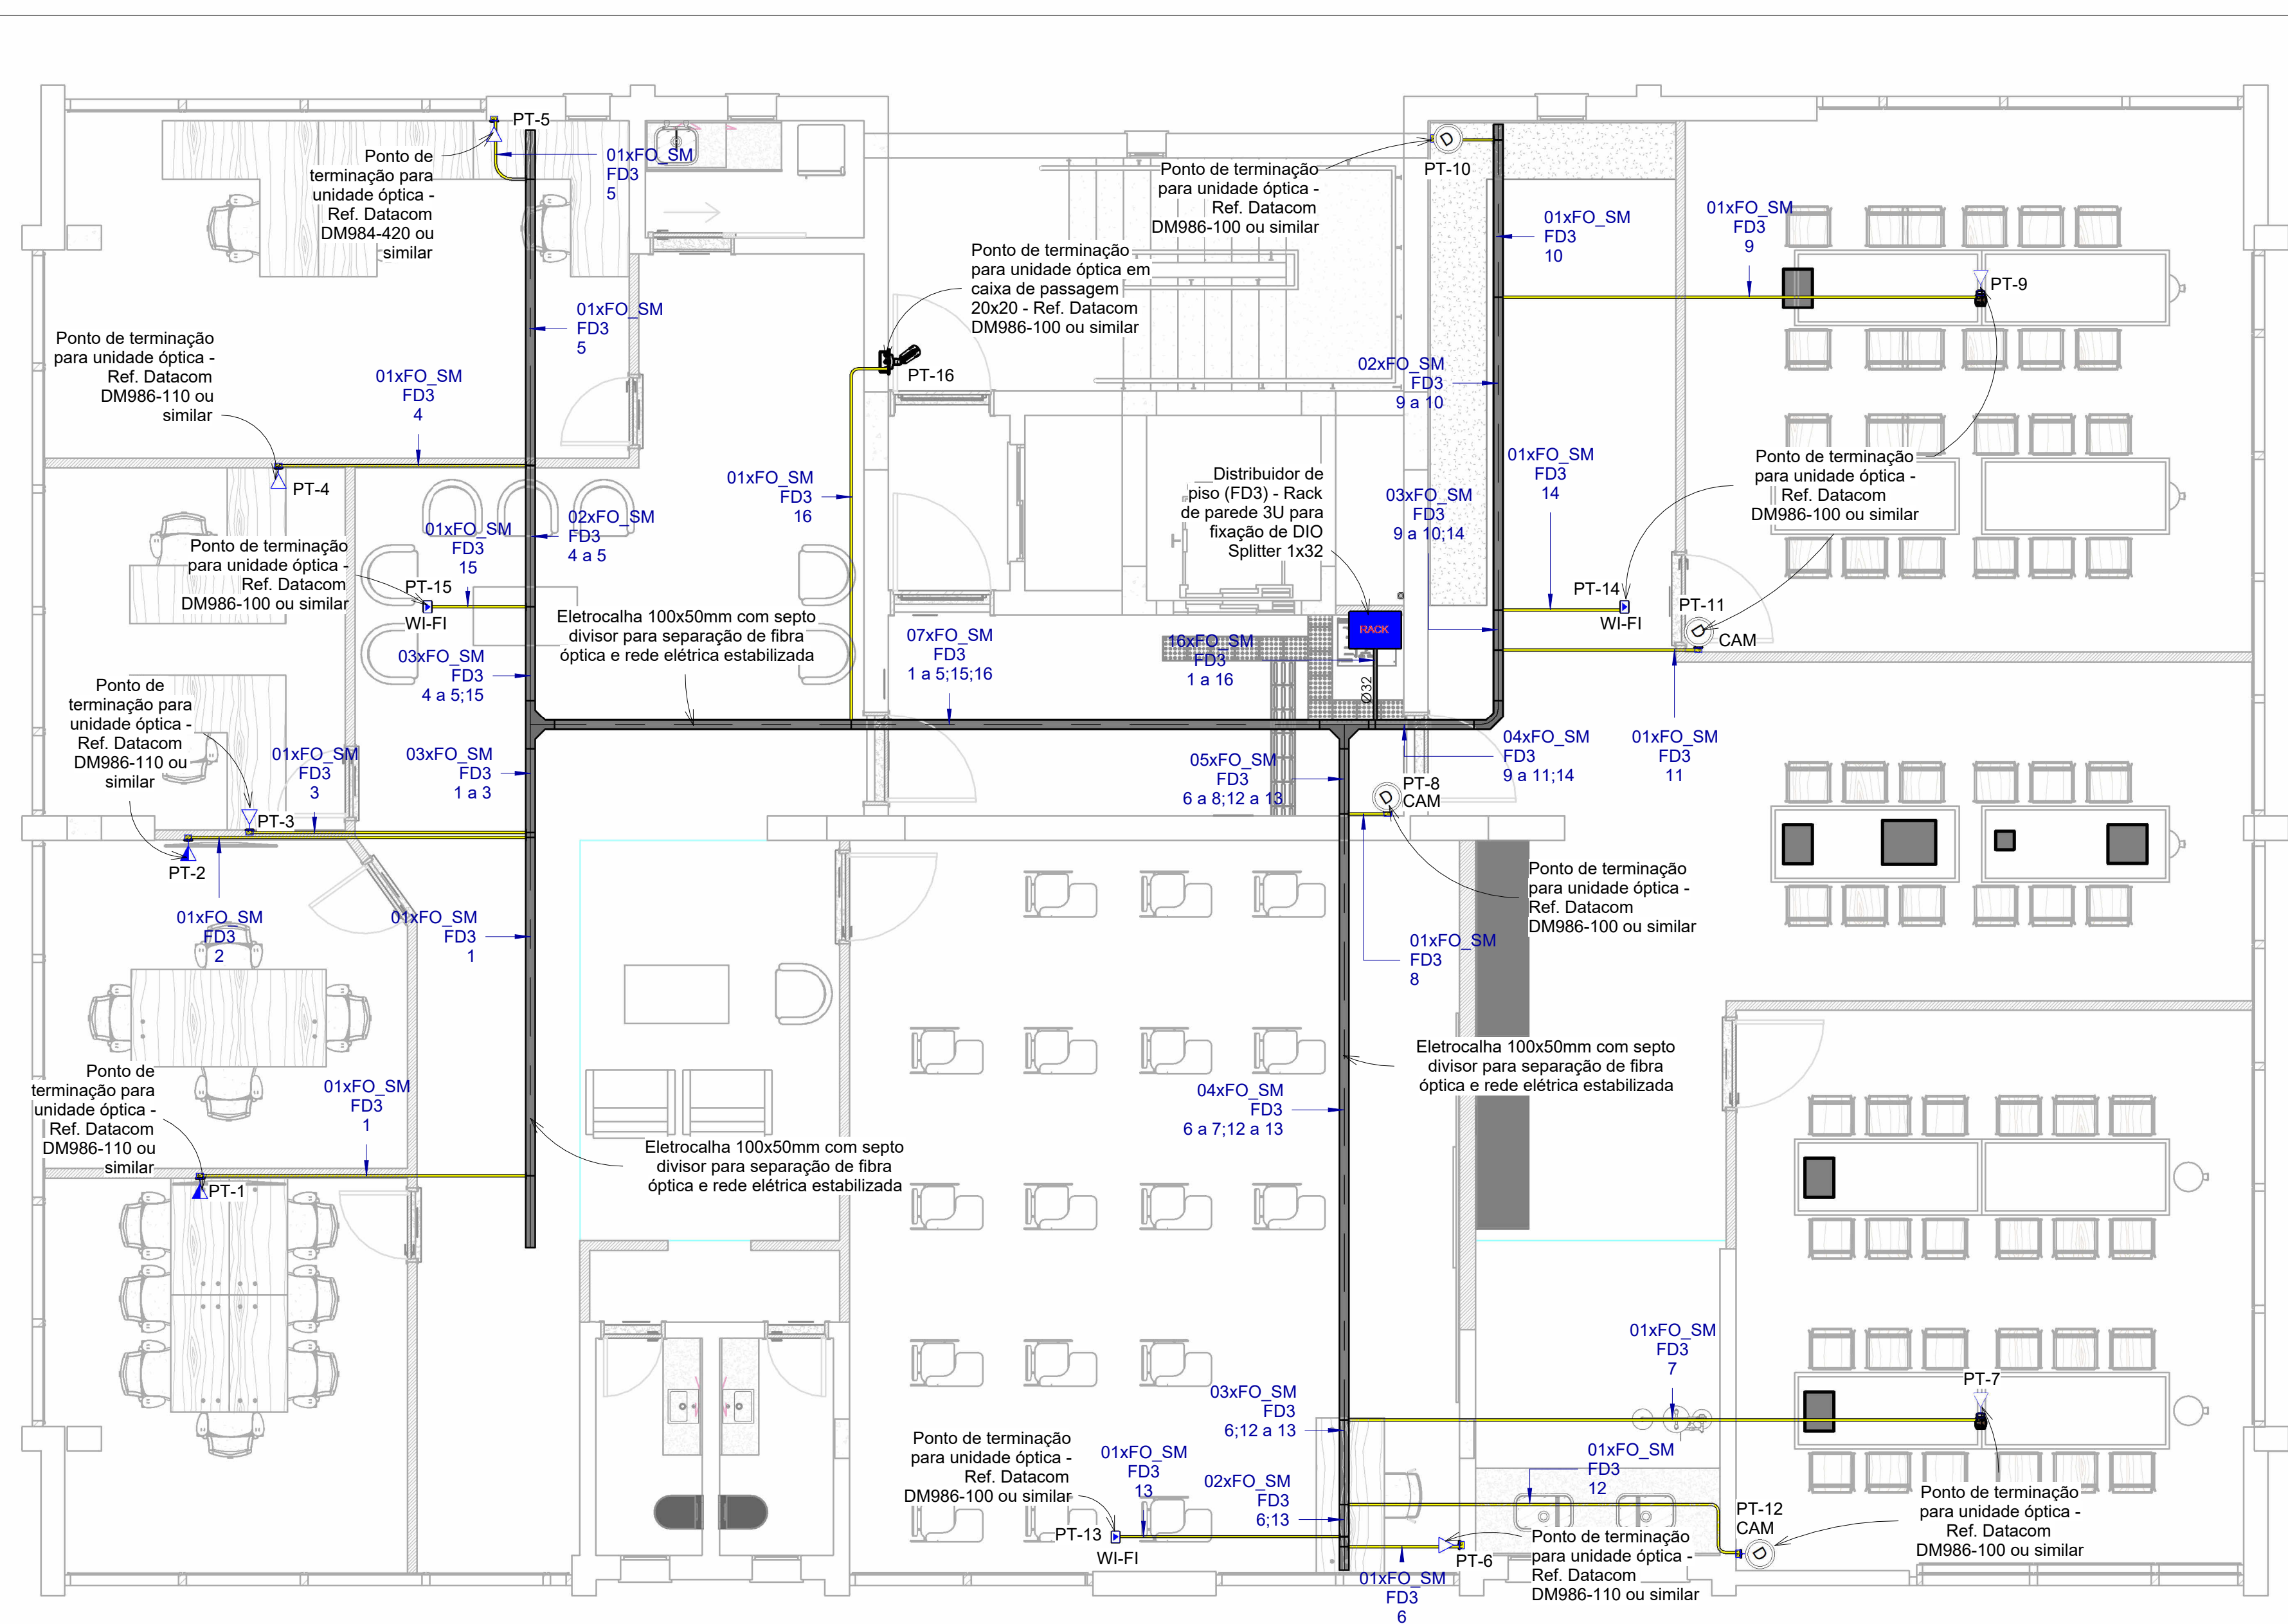

Pvto 3 (GPON)

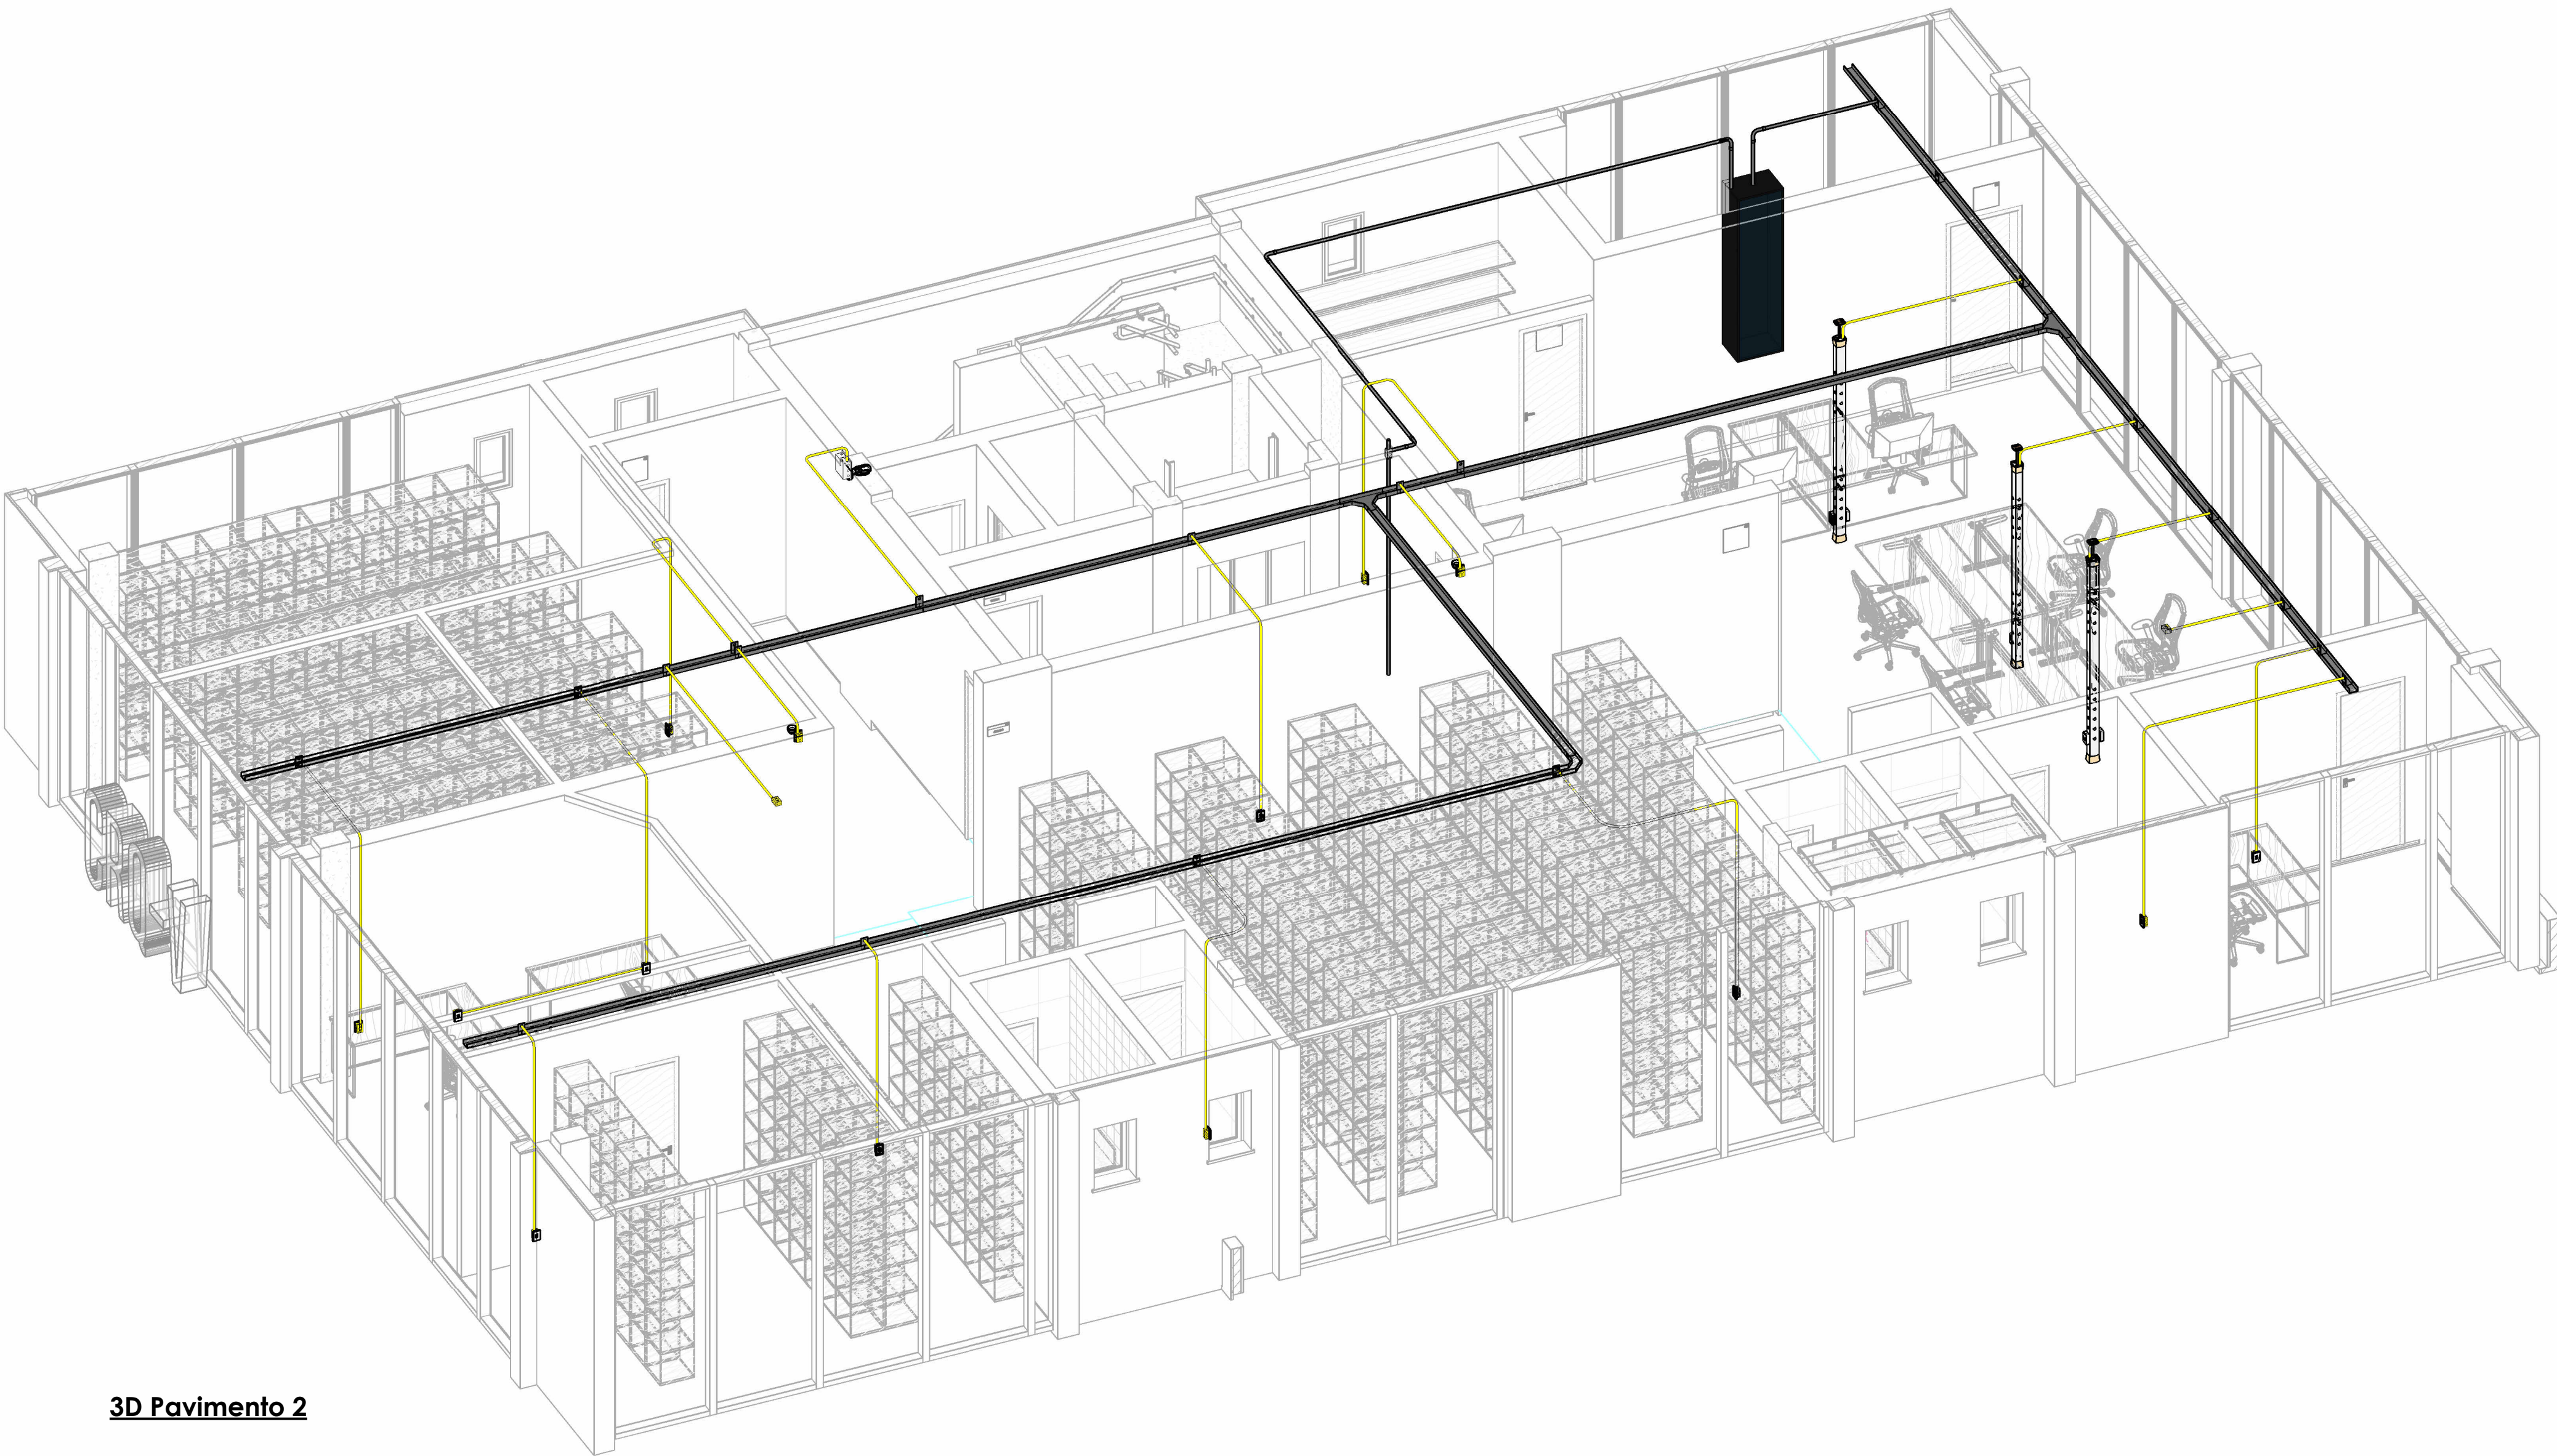

3D Pavimento 2

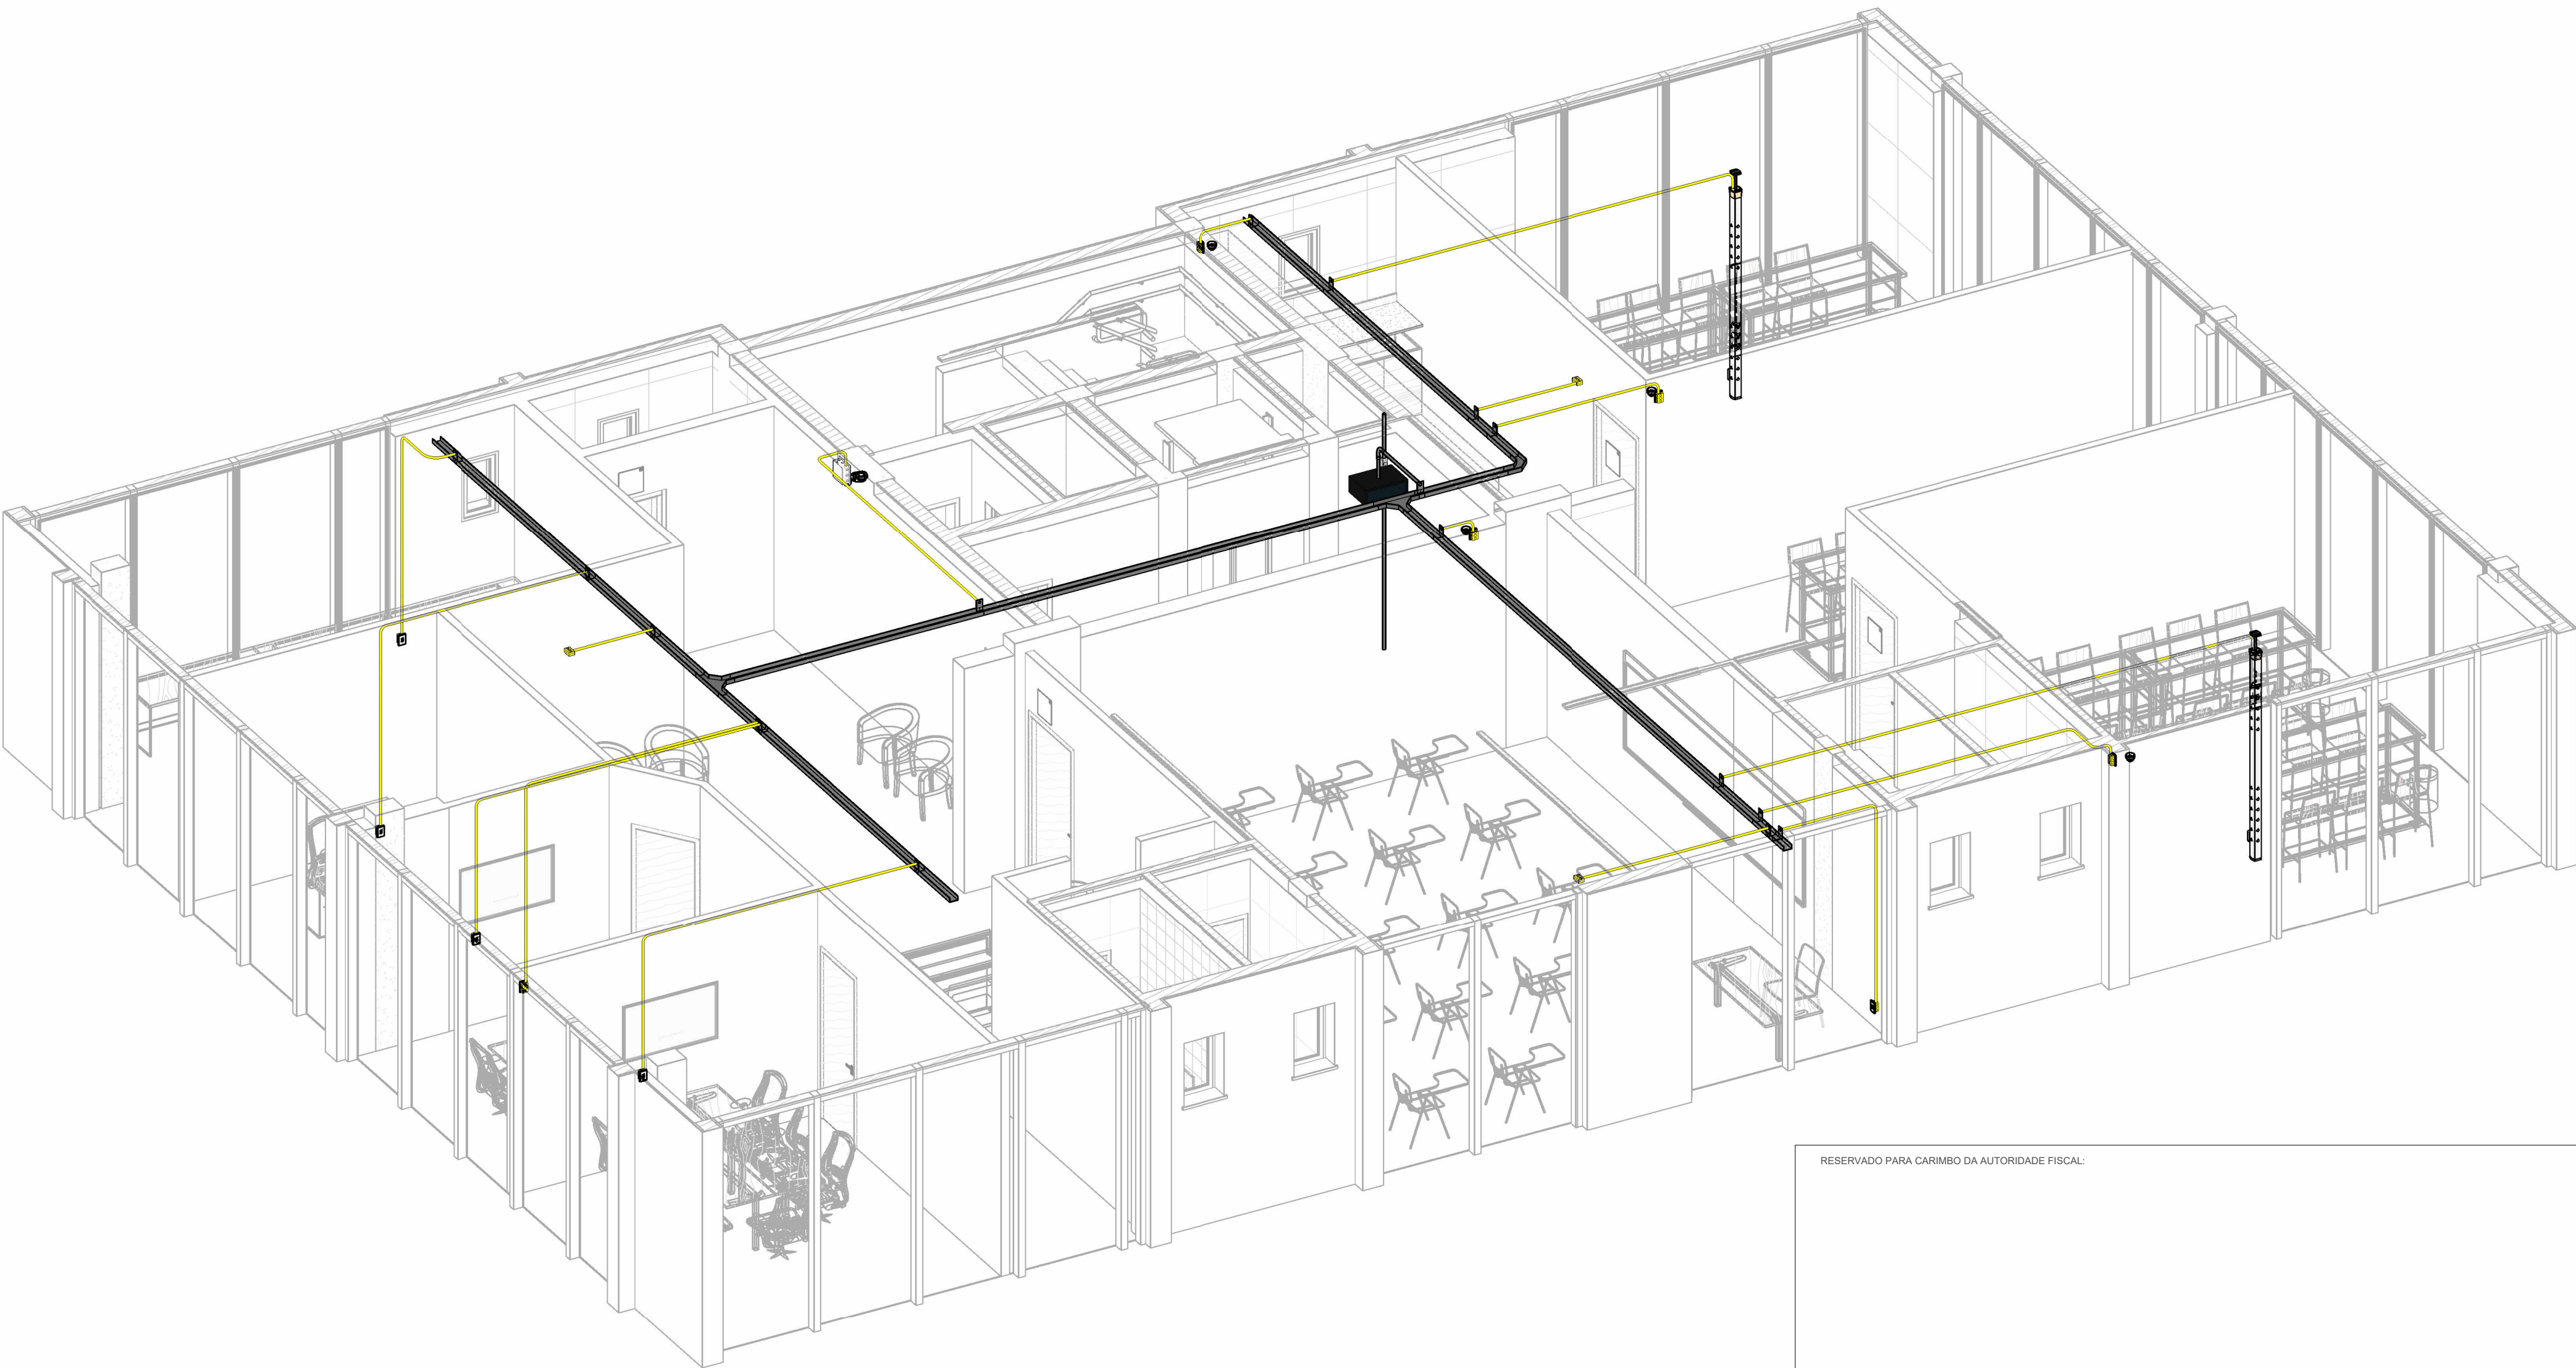


3D Pavimento 3


RESERVADO PARA CAMBIO DA AUTORIDADE FISCAL.

PROJETO	PROJETO CABEAMENTO ESTRUTURADO E REDE GPON	PROJETO	RUA BERNARDO Pires, 128 - SANTANA, PORTO ALEGRES - CEP 96620-010
CLIENTE	CONSELHO REGIONAL DE QUÍMICA DA 5ª REGIÃO	OPCIONU	
RESPONSÁVEL TÉCNICO PELO PROJETO	LUÍZA DE MATTOS SILVA CAU A248102-2	DOCUMENTO AUTENTICADO DIGITALMENTE	LUÍZA DE MATTOS SILVA Data: 20/05/2024 15:07:00 -1800 Verifique em: https://validar.rgf.gov.br


CONTEÚDO DA FRANQUIA	REDE GPON dos Pavimentos 2 e 3	FRANQUIA	
EQUIPE TÉCNICA	URBE Ateliê de Arquitetura ateliê@urbe.com.br	02/05	
ateliê de arquitetura		16/09/24	ESCALA INDICADA

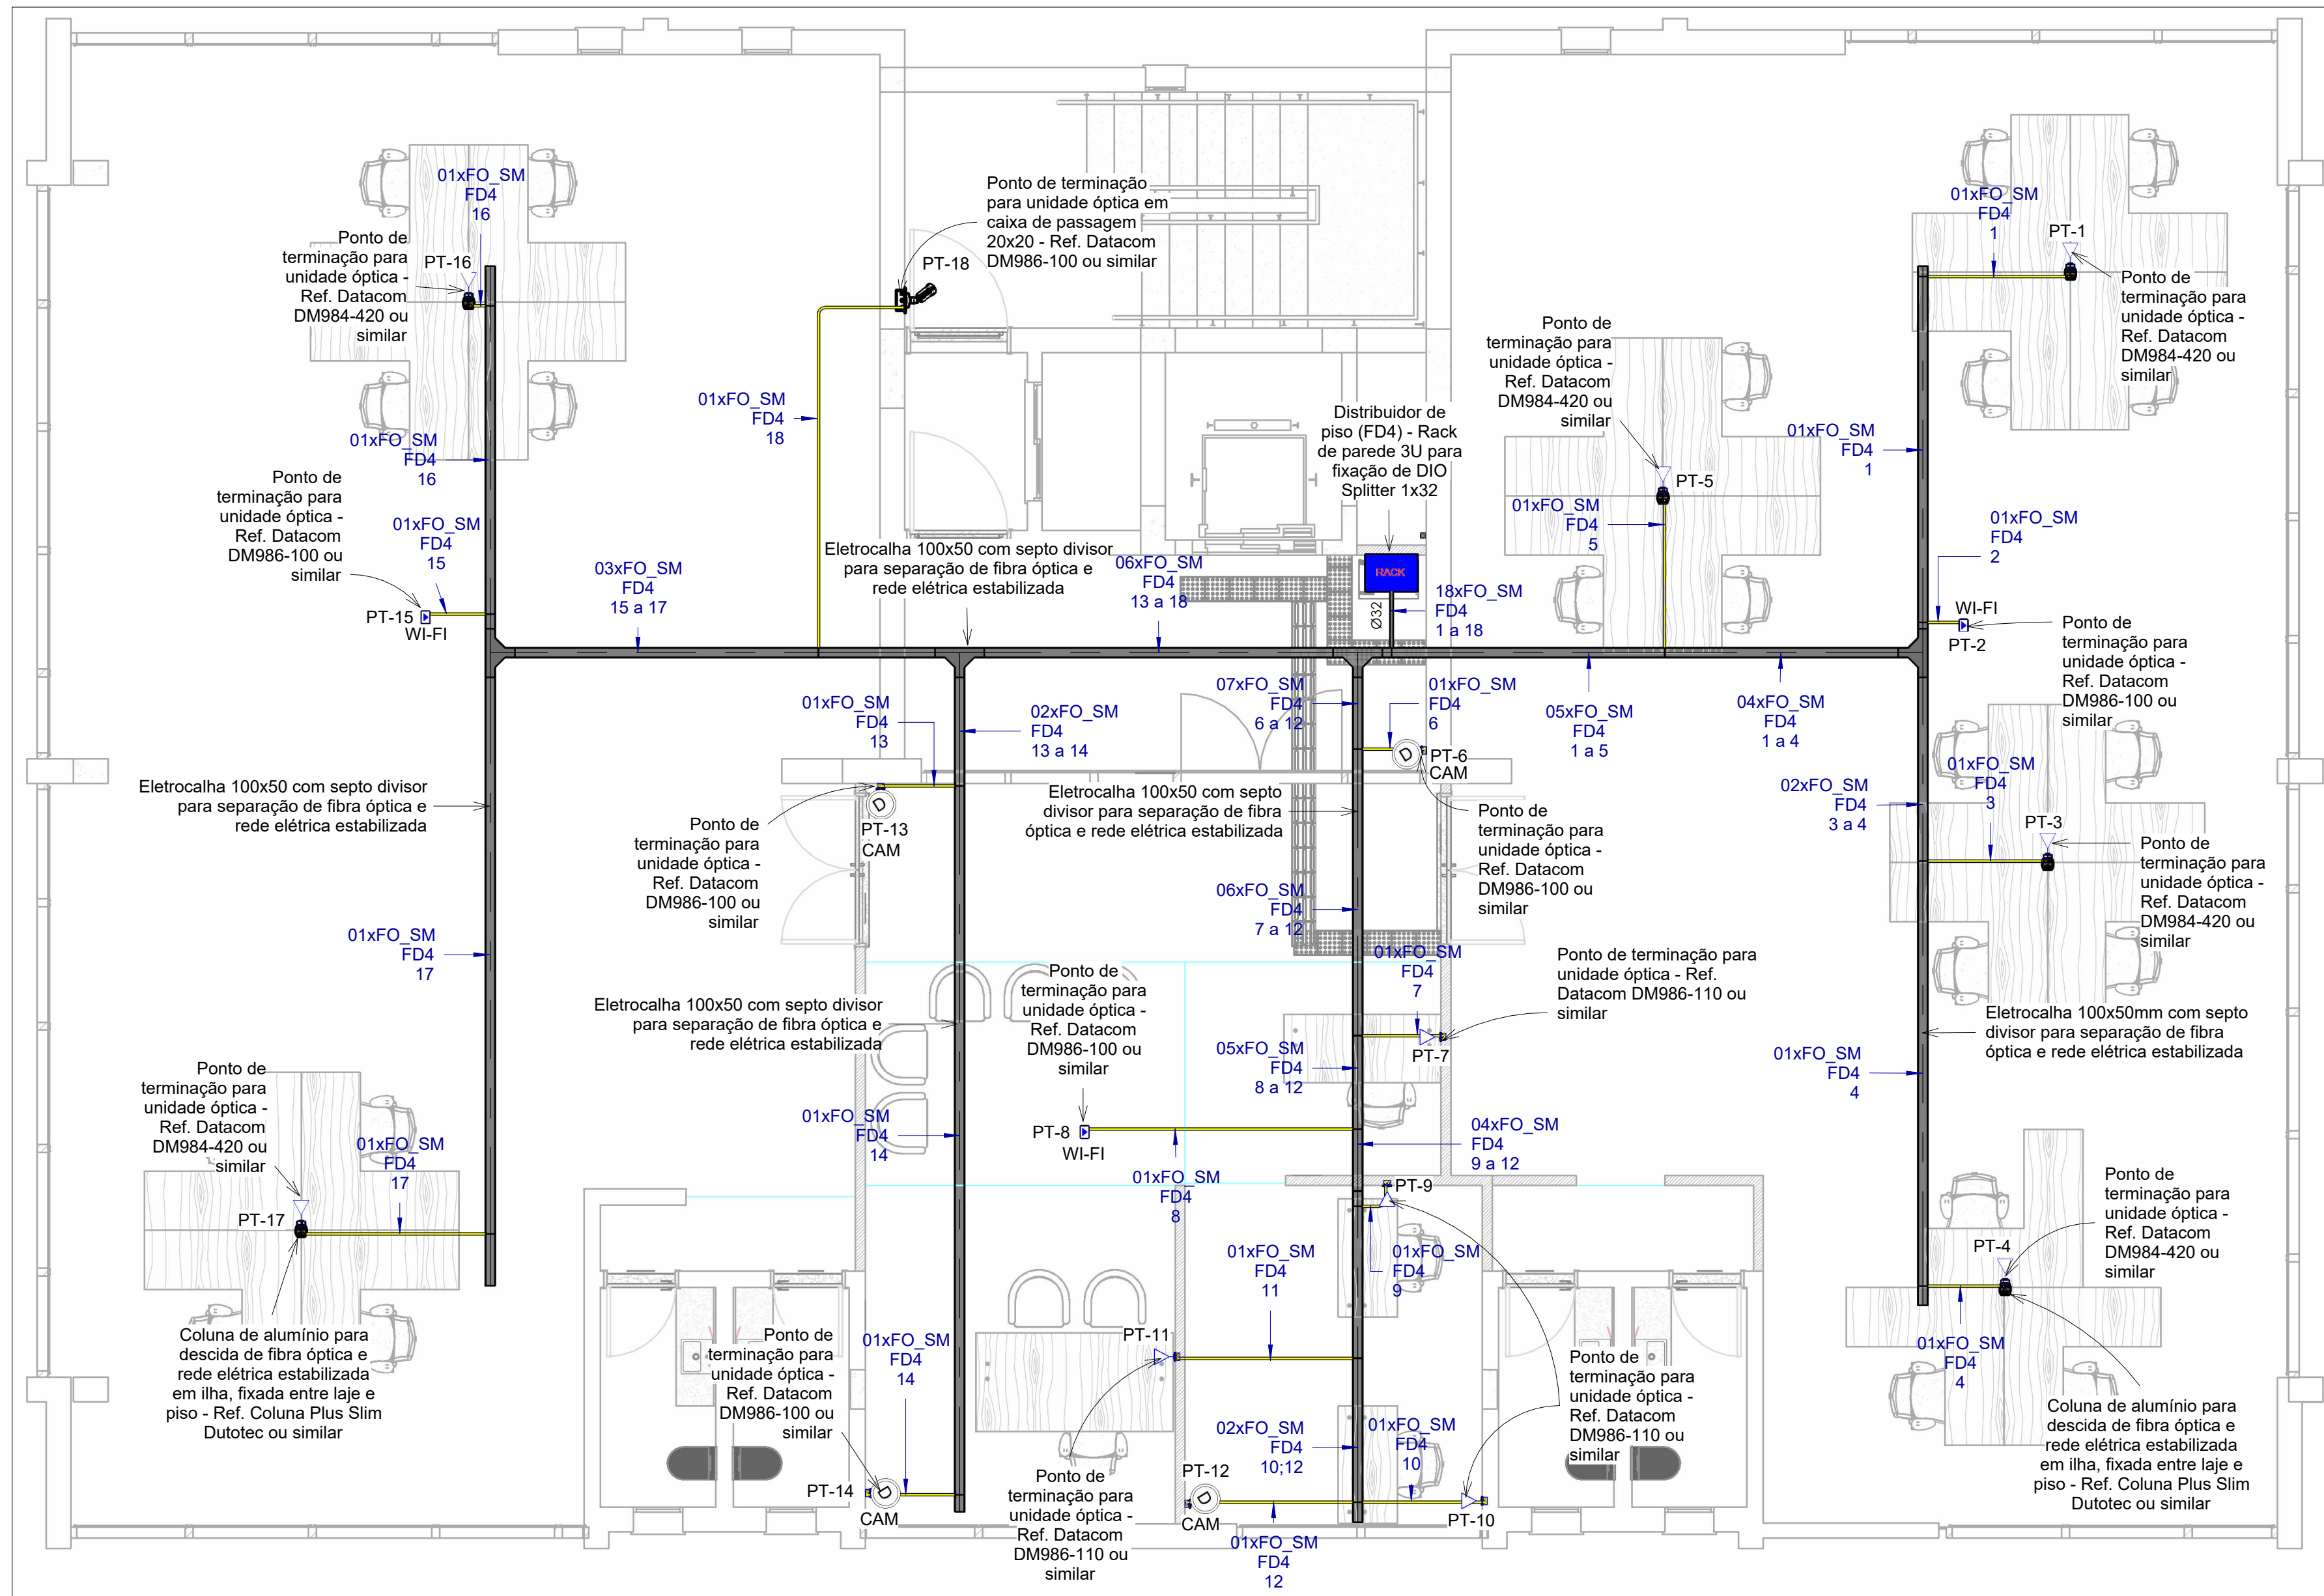


Pvto 4 (GPON)

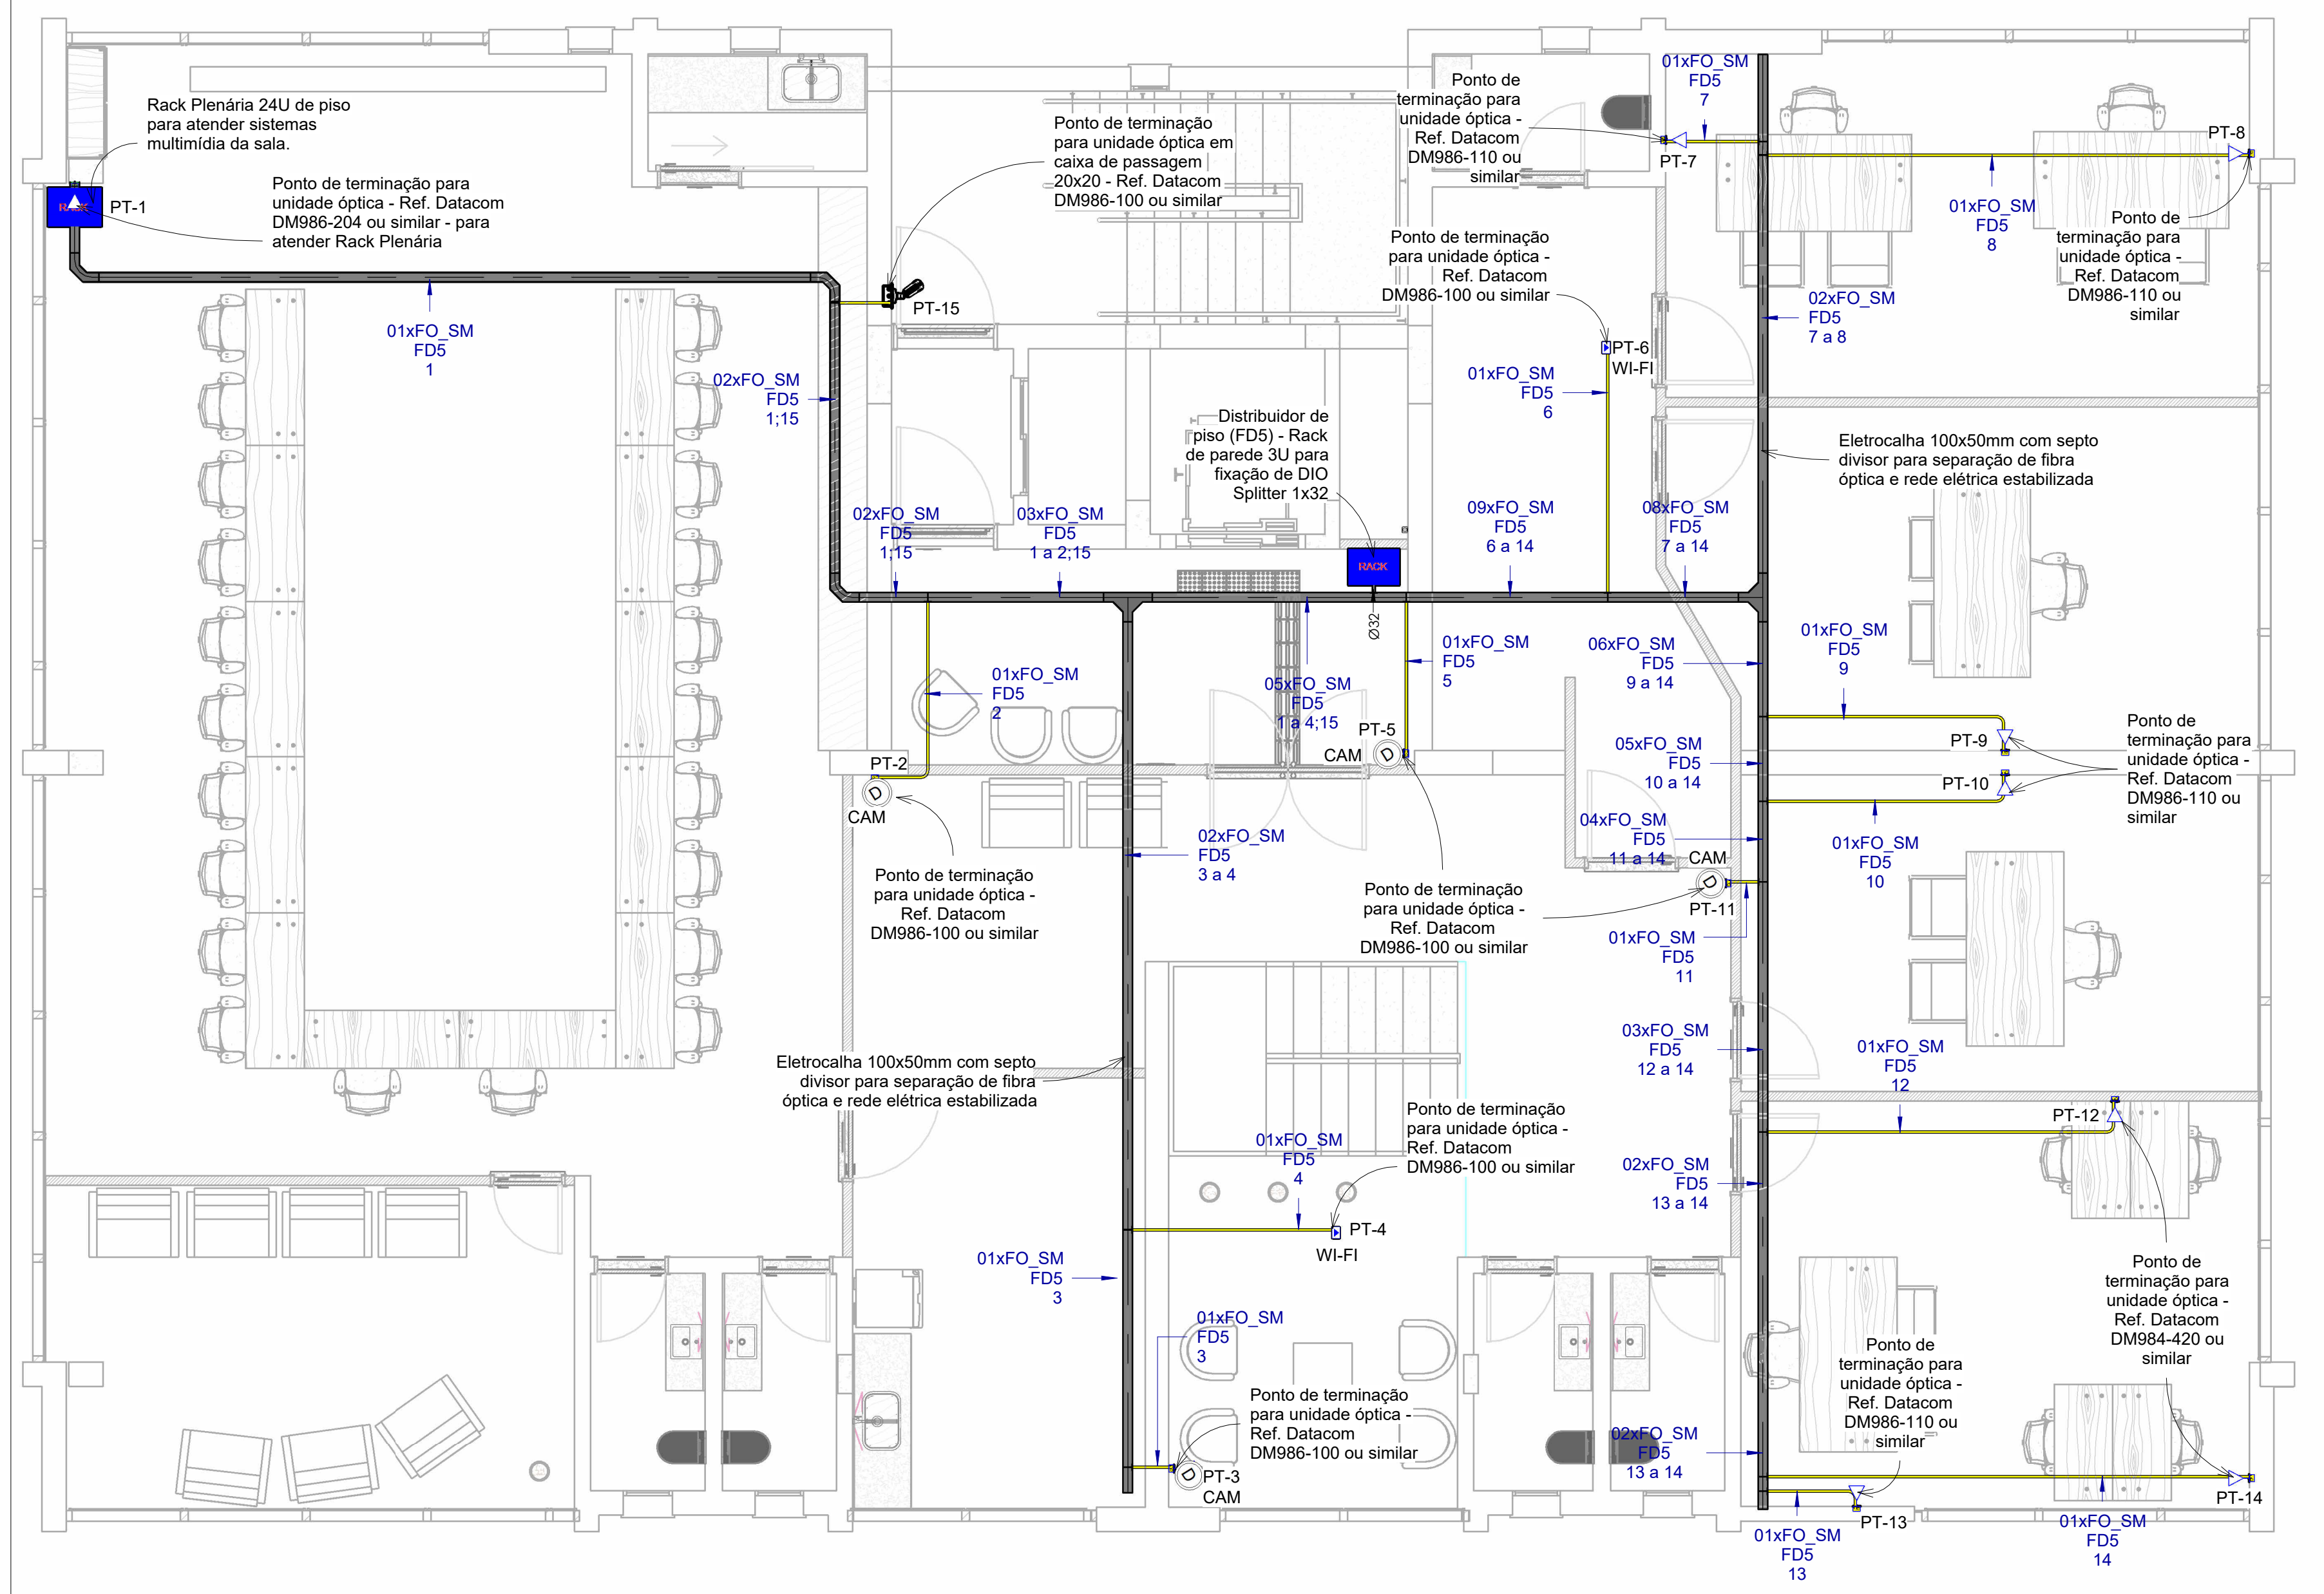

Pvto 5 (GPON)

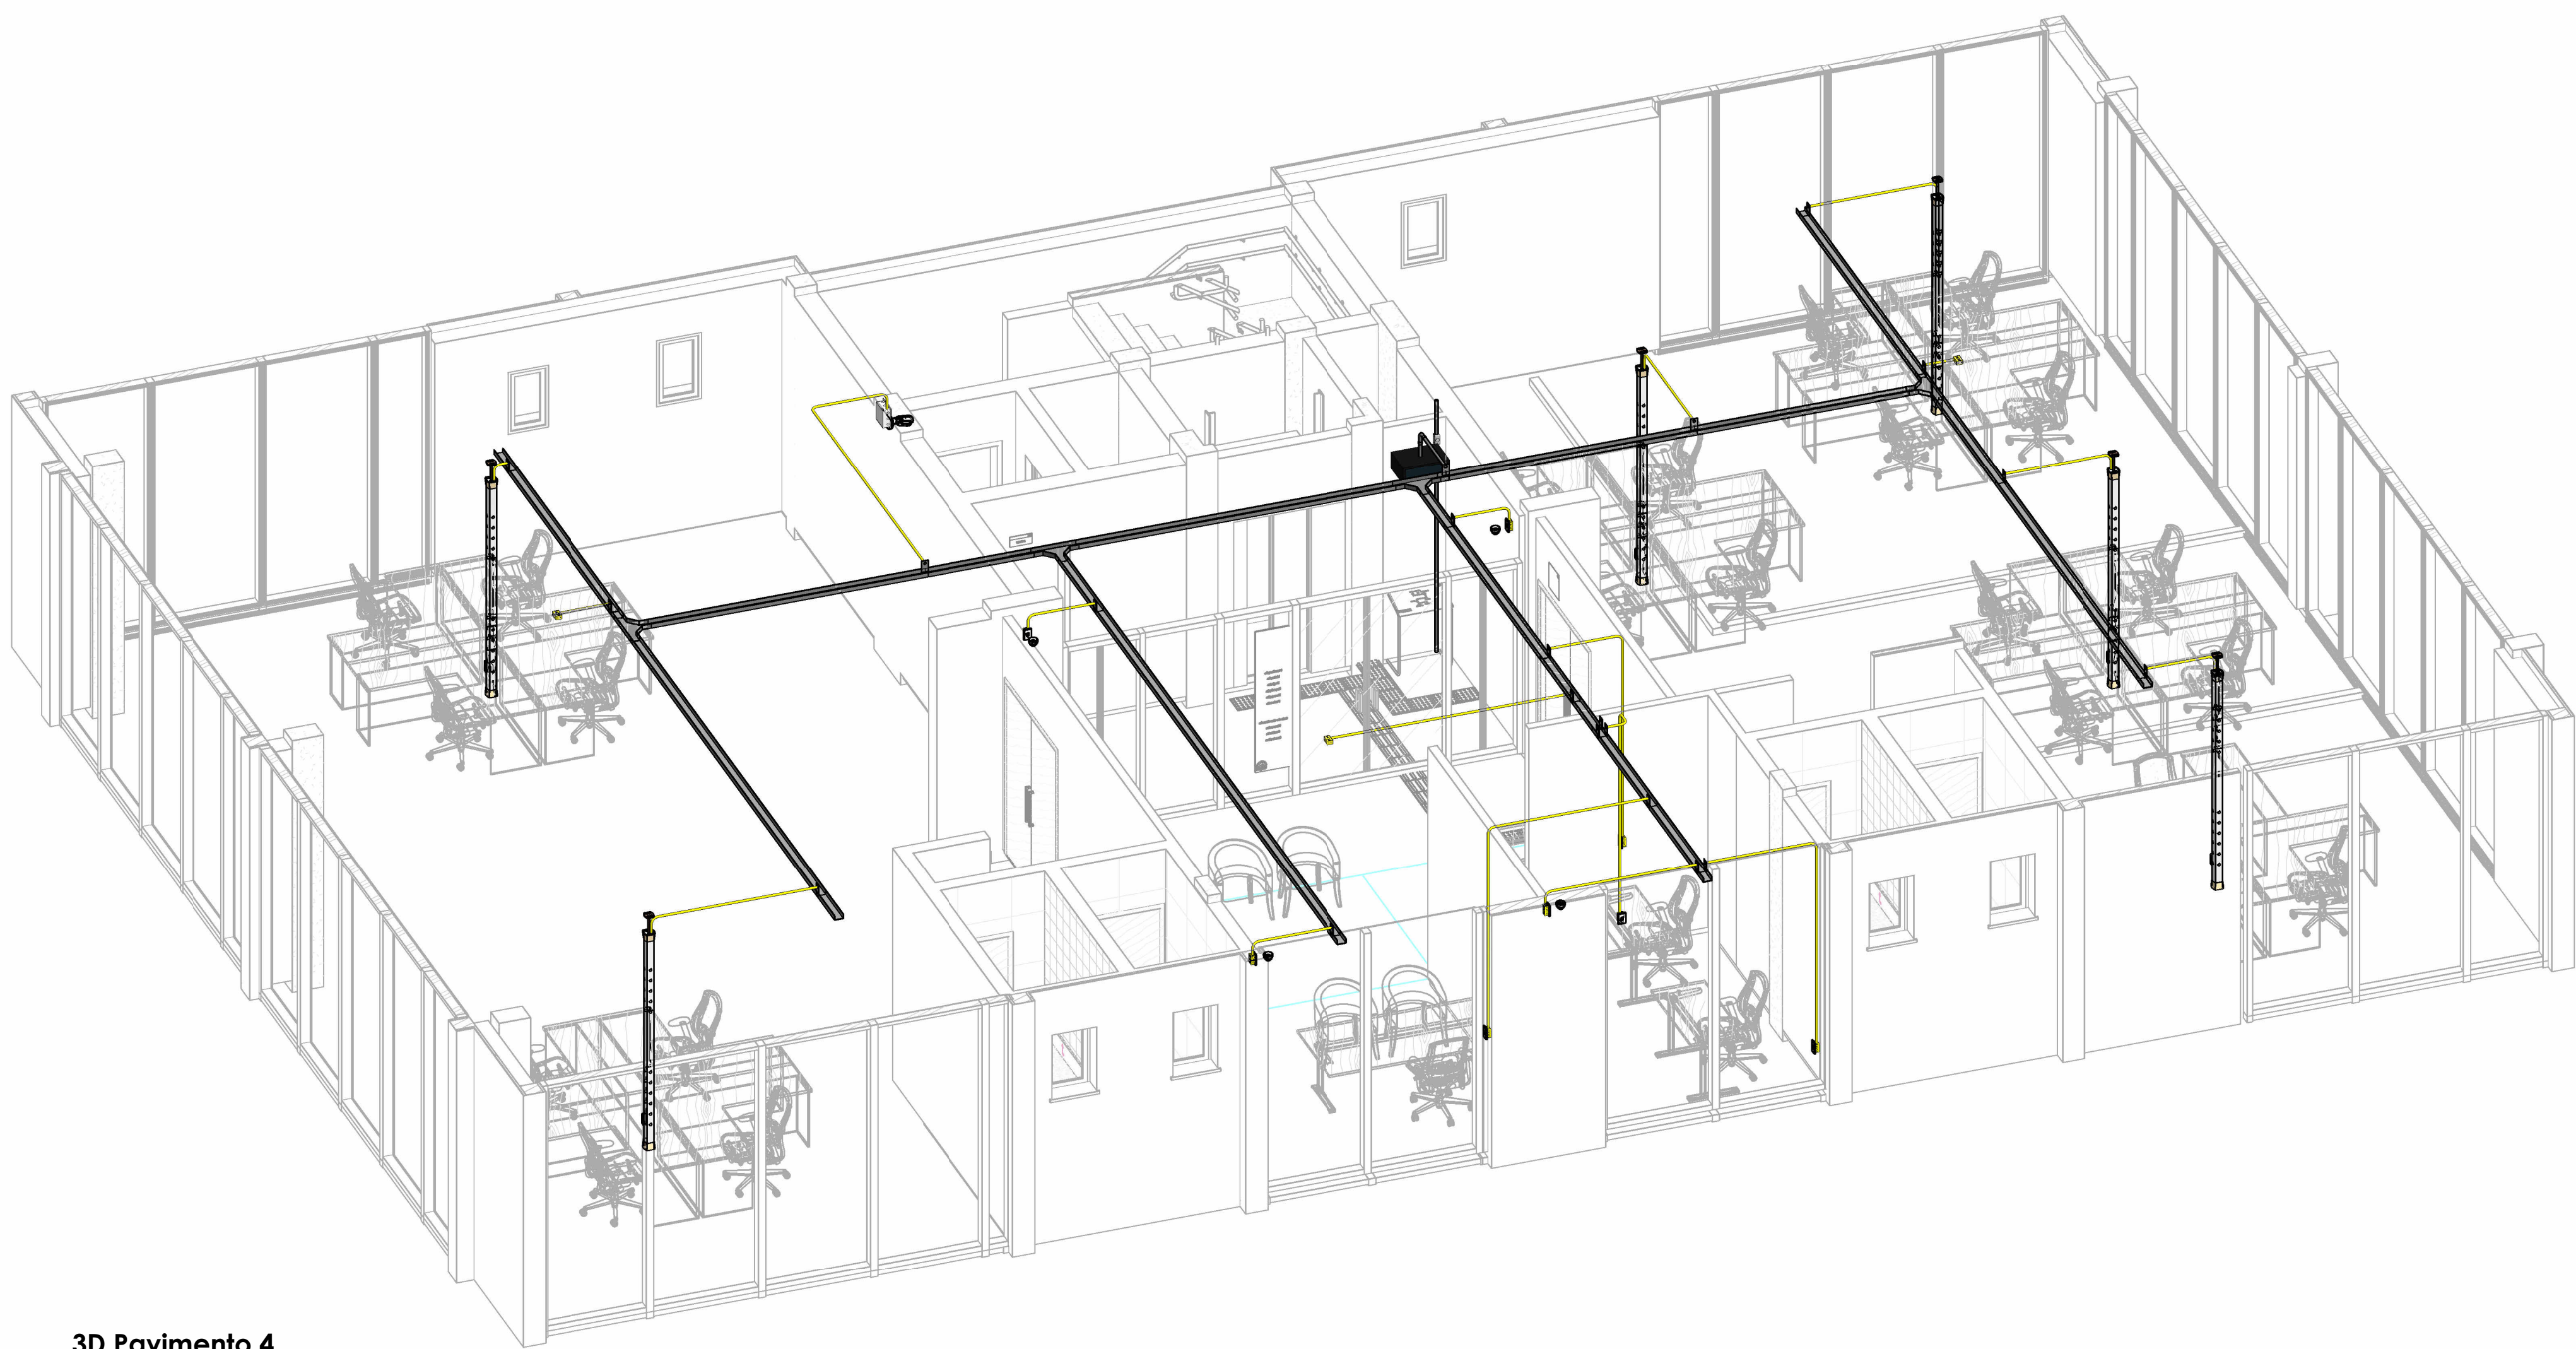

3D Pavimento 4

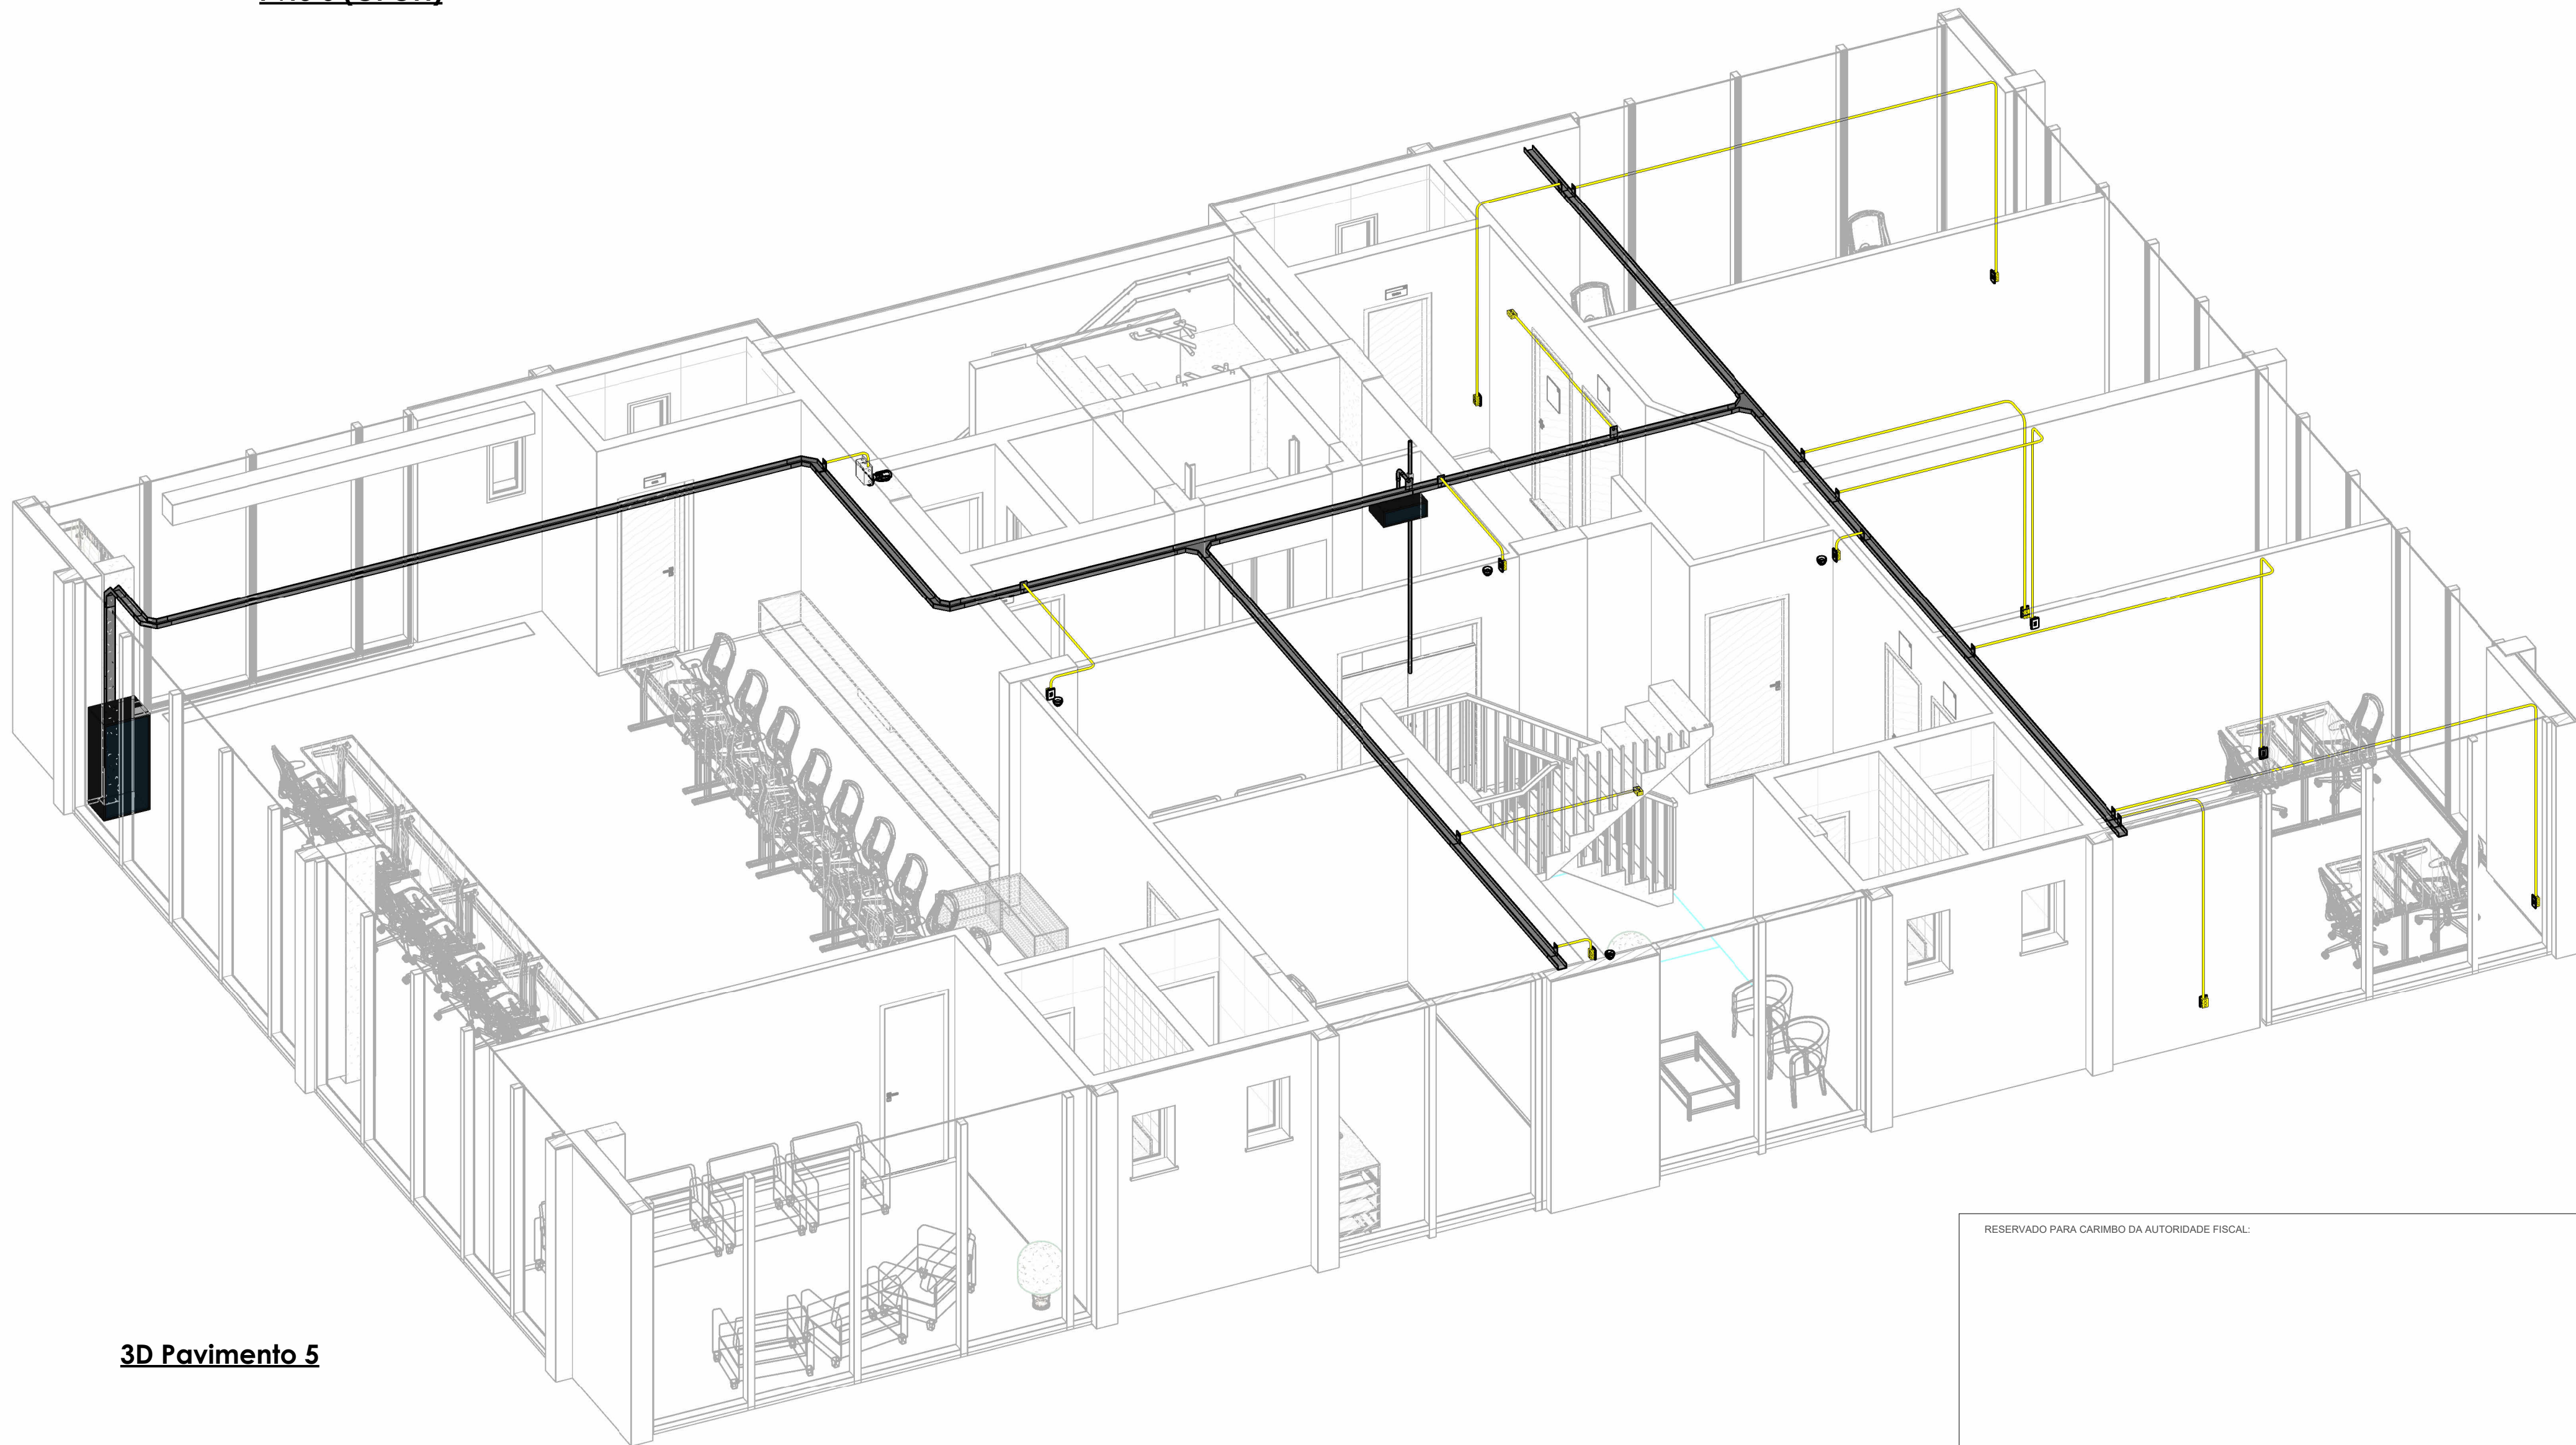

3D Pavimento 5

RESERVADO PARA CAMARÃO DA AUTORIDADE FISCAL

PROJETO
PROJETO CABEAMENTO ESTRUTURADO E REDE GPON

CLIENTE
CONSELHO REGIONAL DE QUÍMICA DA 5ª REGIÃO

RESPONSÁVEL TÉCNICO PELO PROJETO
LUIZA DE MATTOS SILVA | CAU 4248102-2

PROJETO
RUA BERNARDO Pires, 128 - SANTANA
PORTO ALEGRES - CEP 9620-010

CLIENTE
OFFICINHA


CONTEÚDO DA FRANQUIA

URBE Ateliê de Arquitetura
ateliê.de.arquitetura


03/05

16/09/24


ESCALA INDICADA

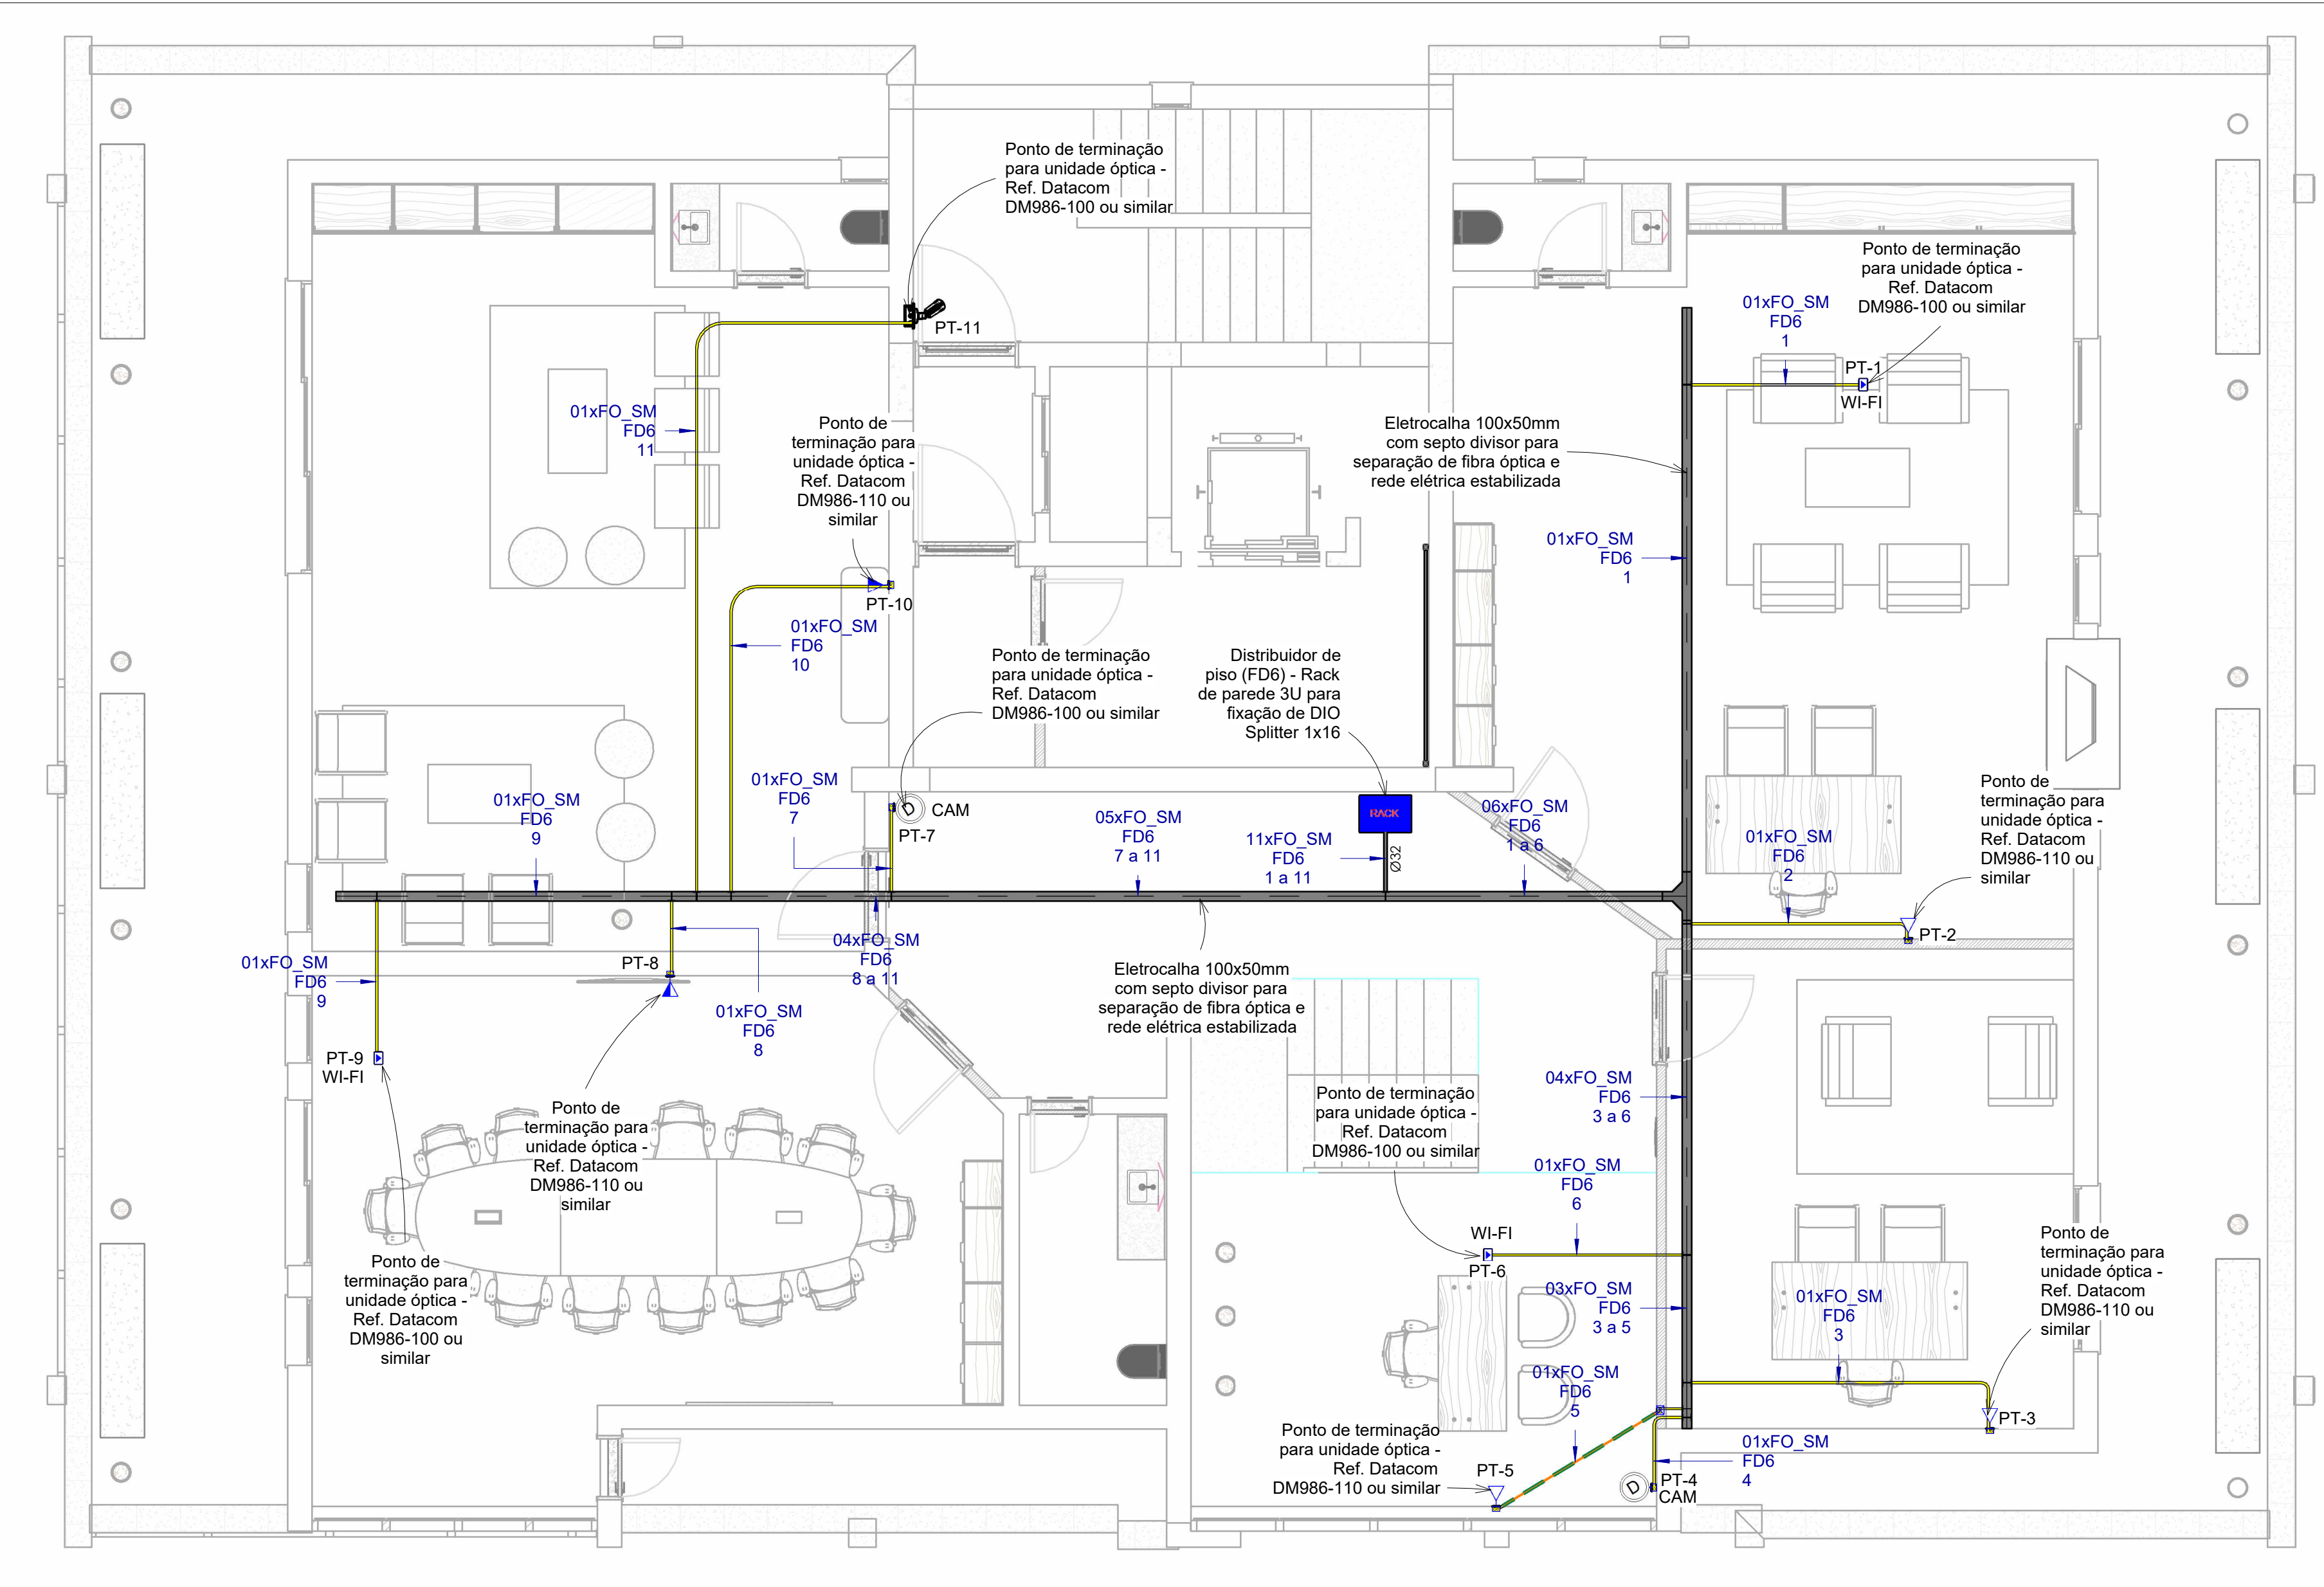


Pvto 6 (GPON)

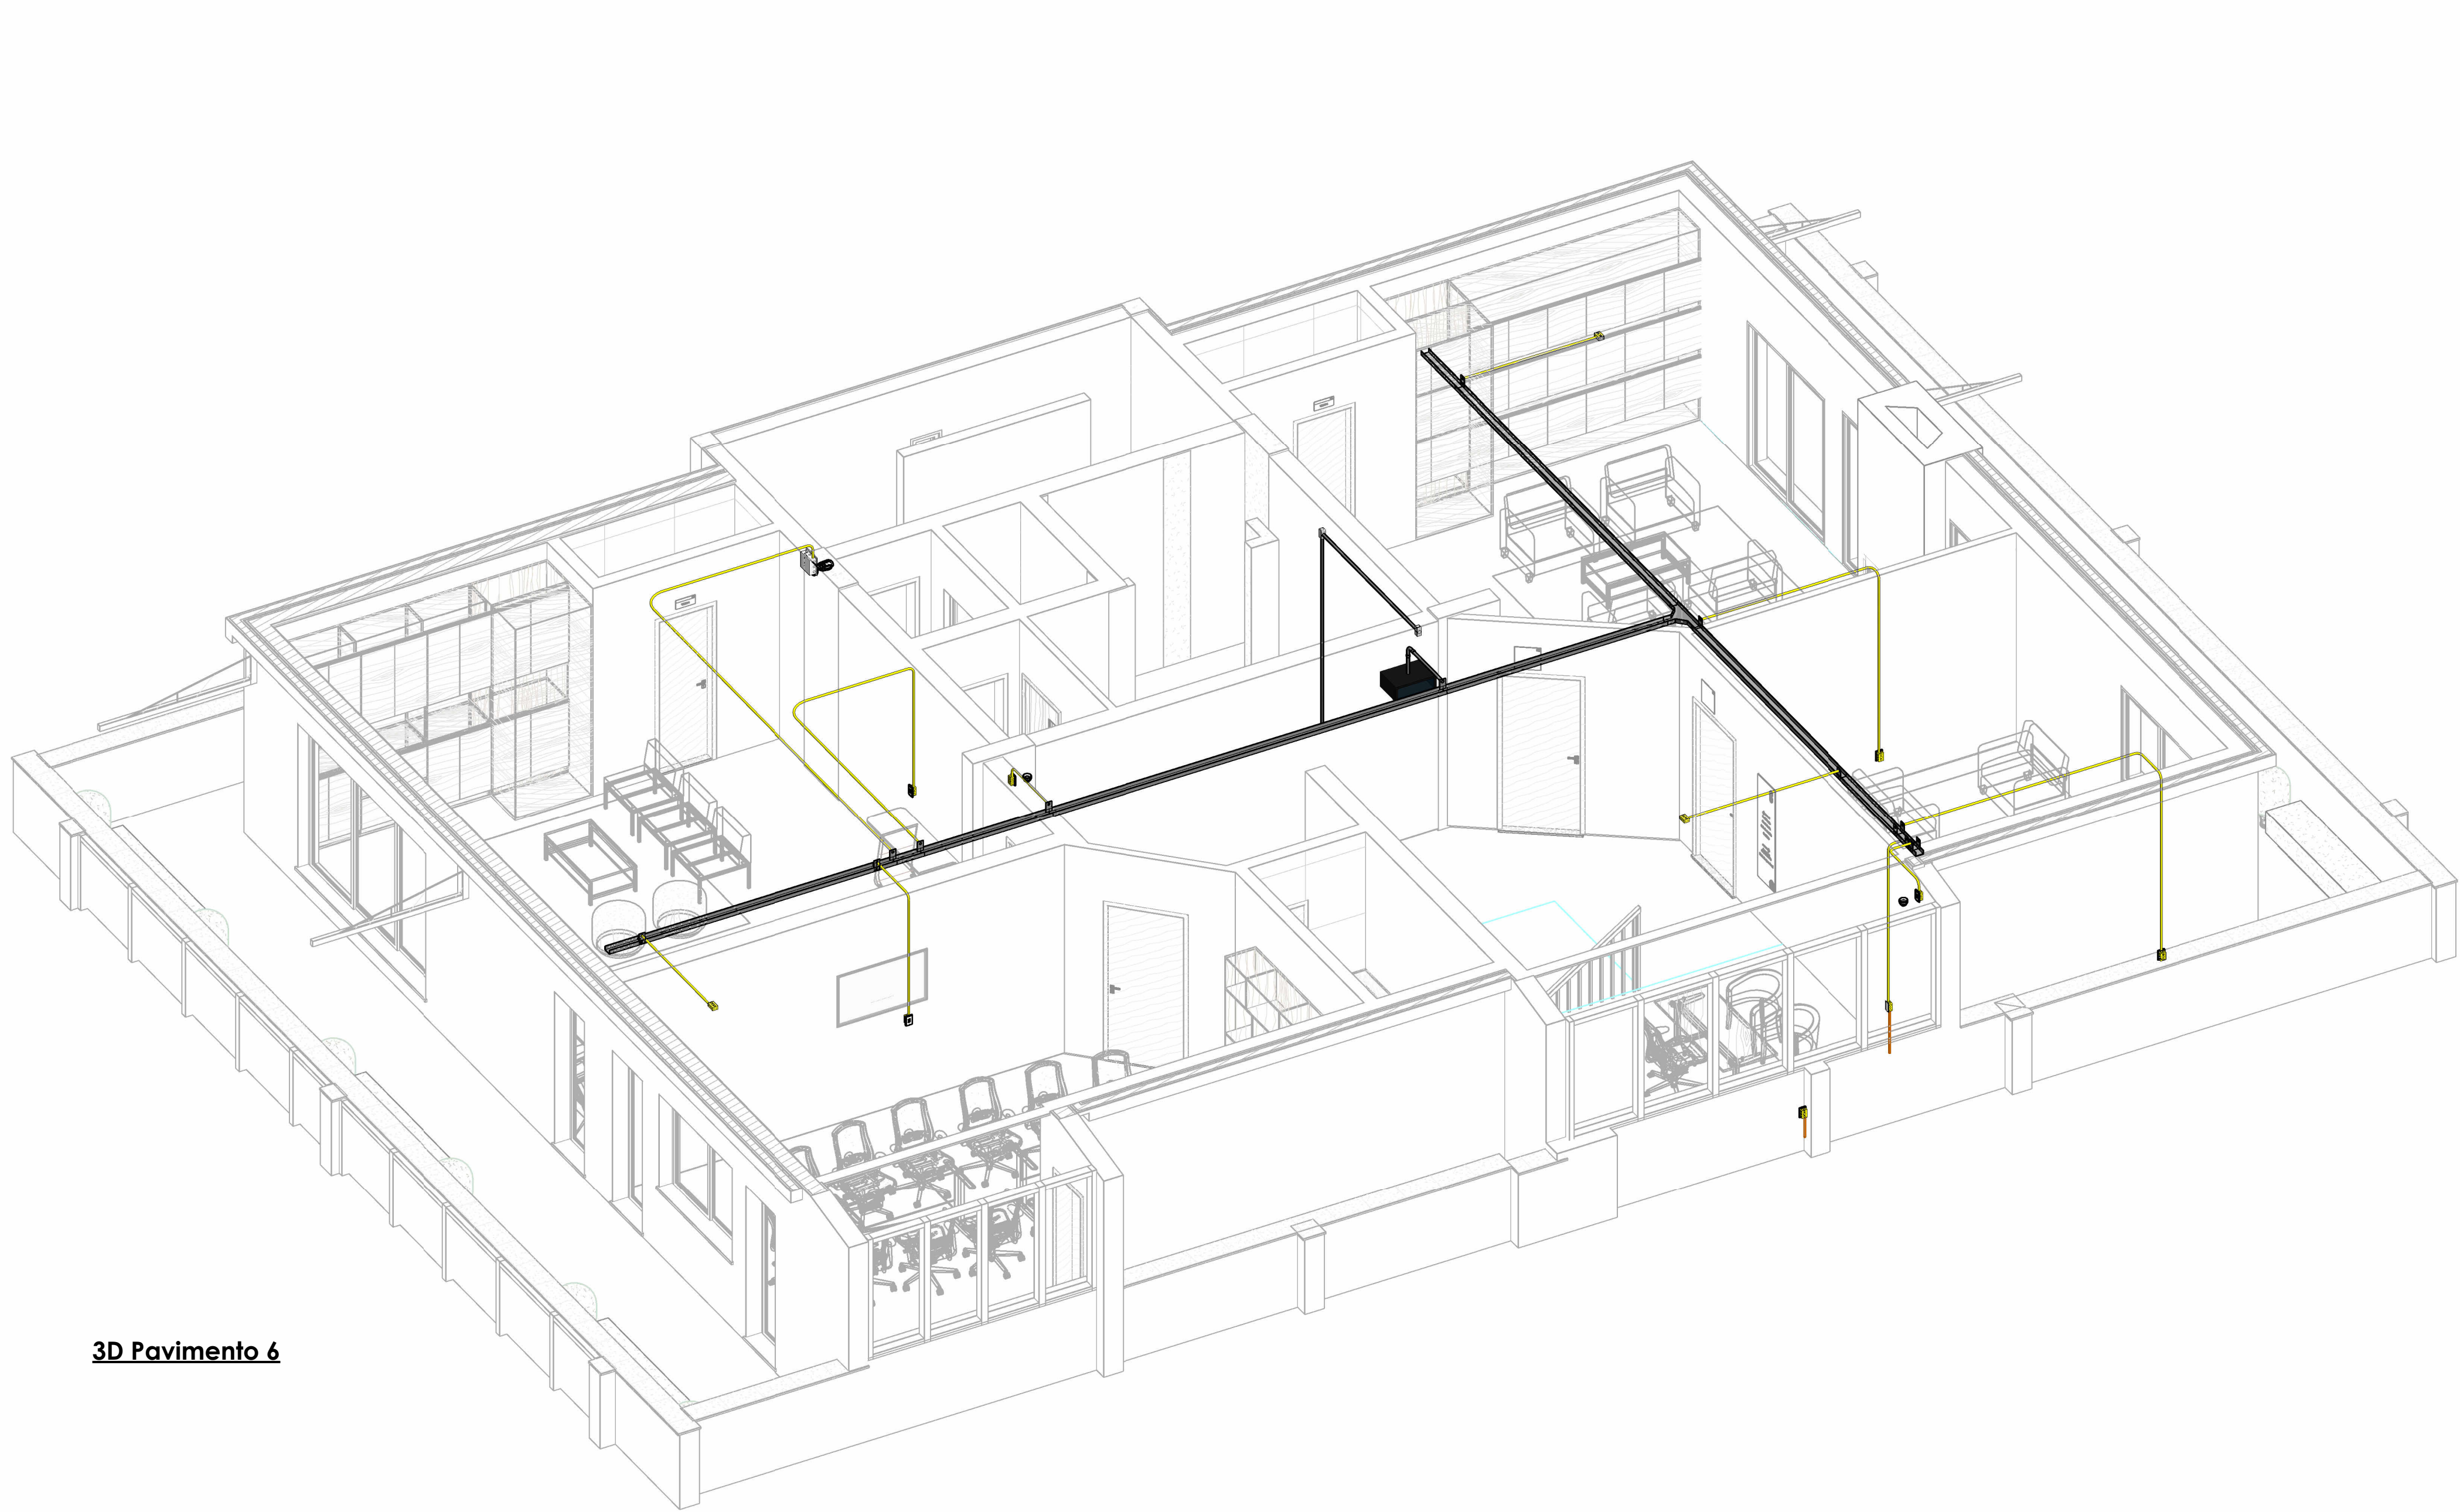

3D Pavimento 6

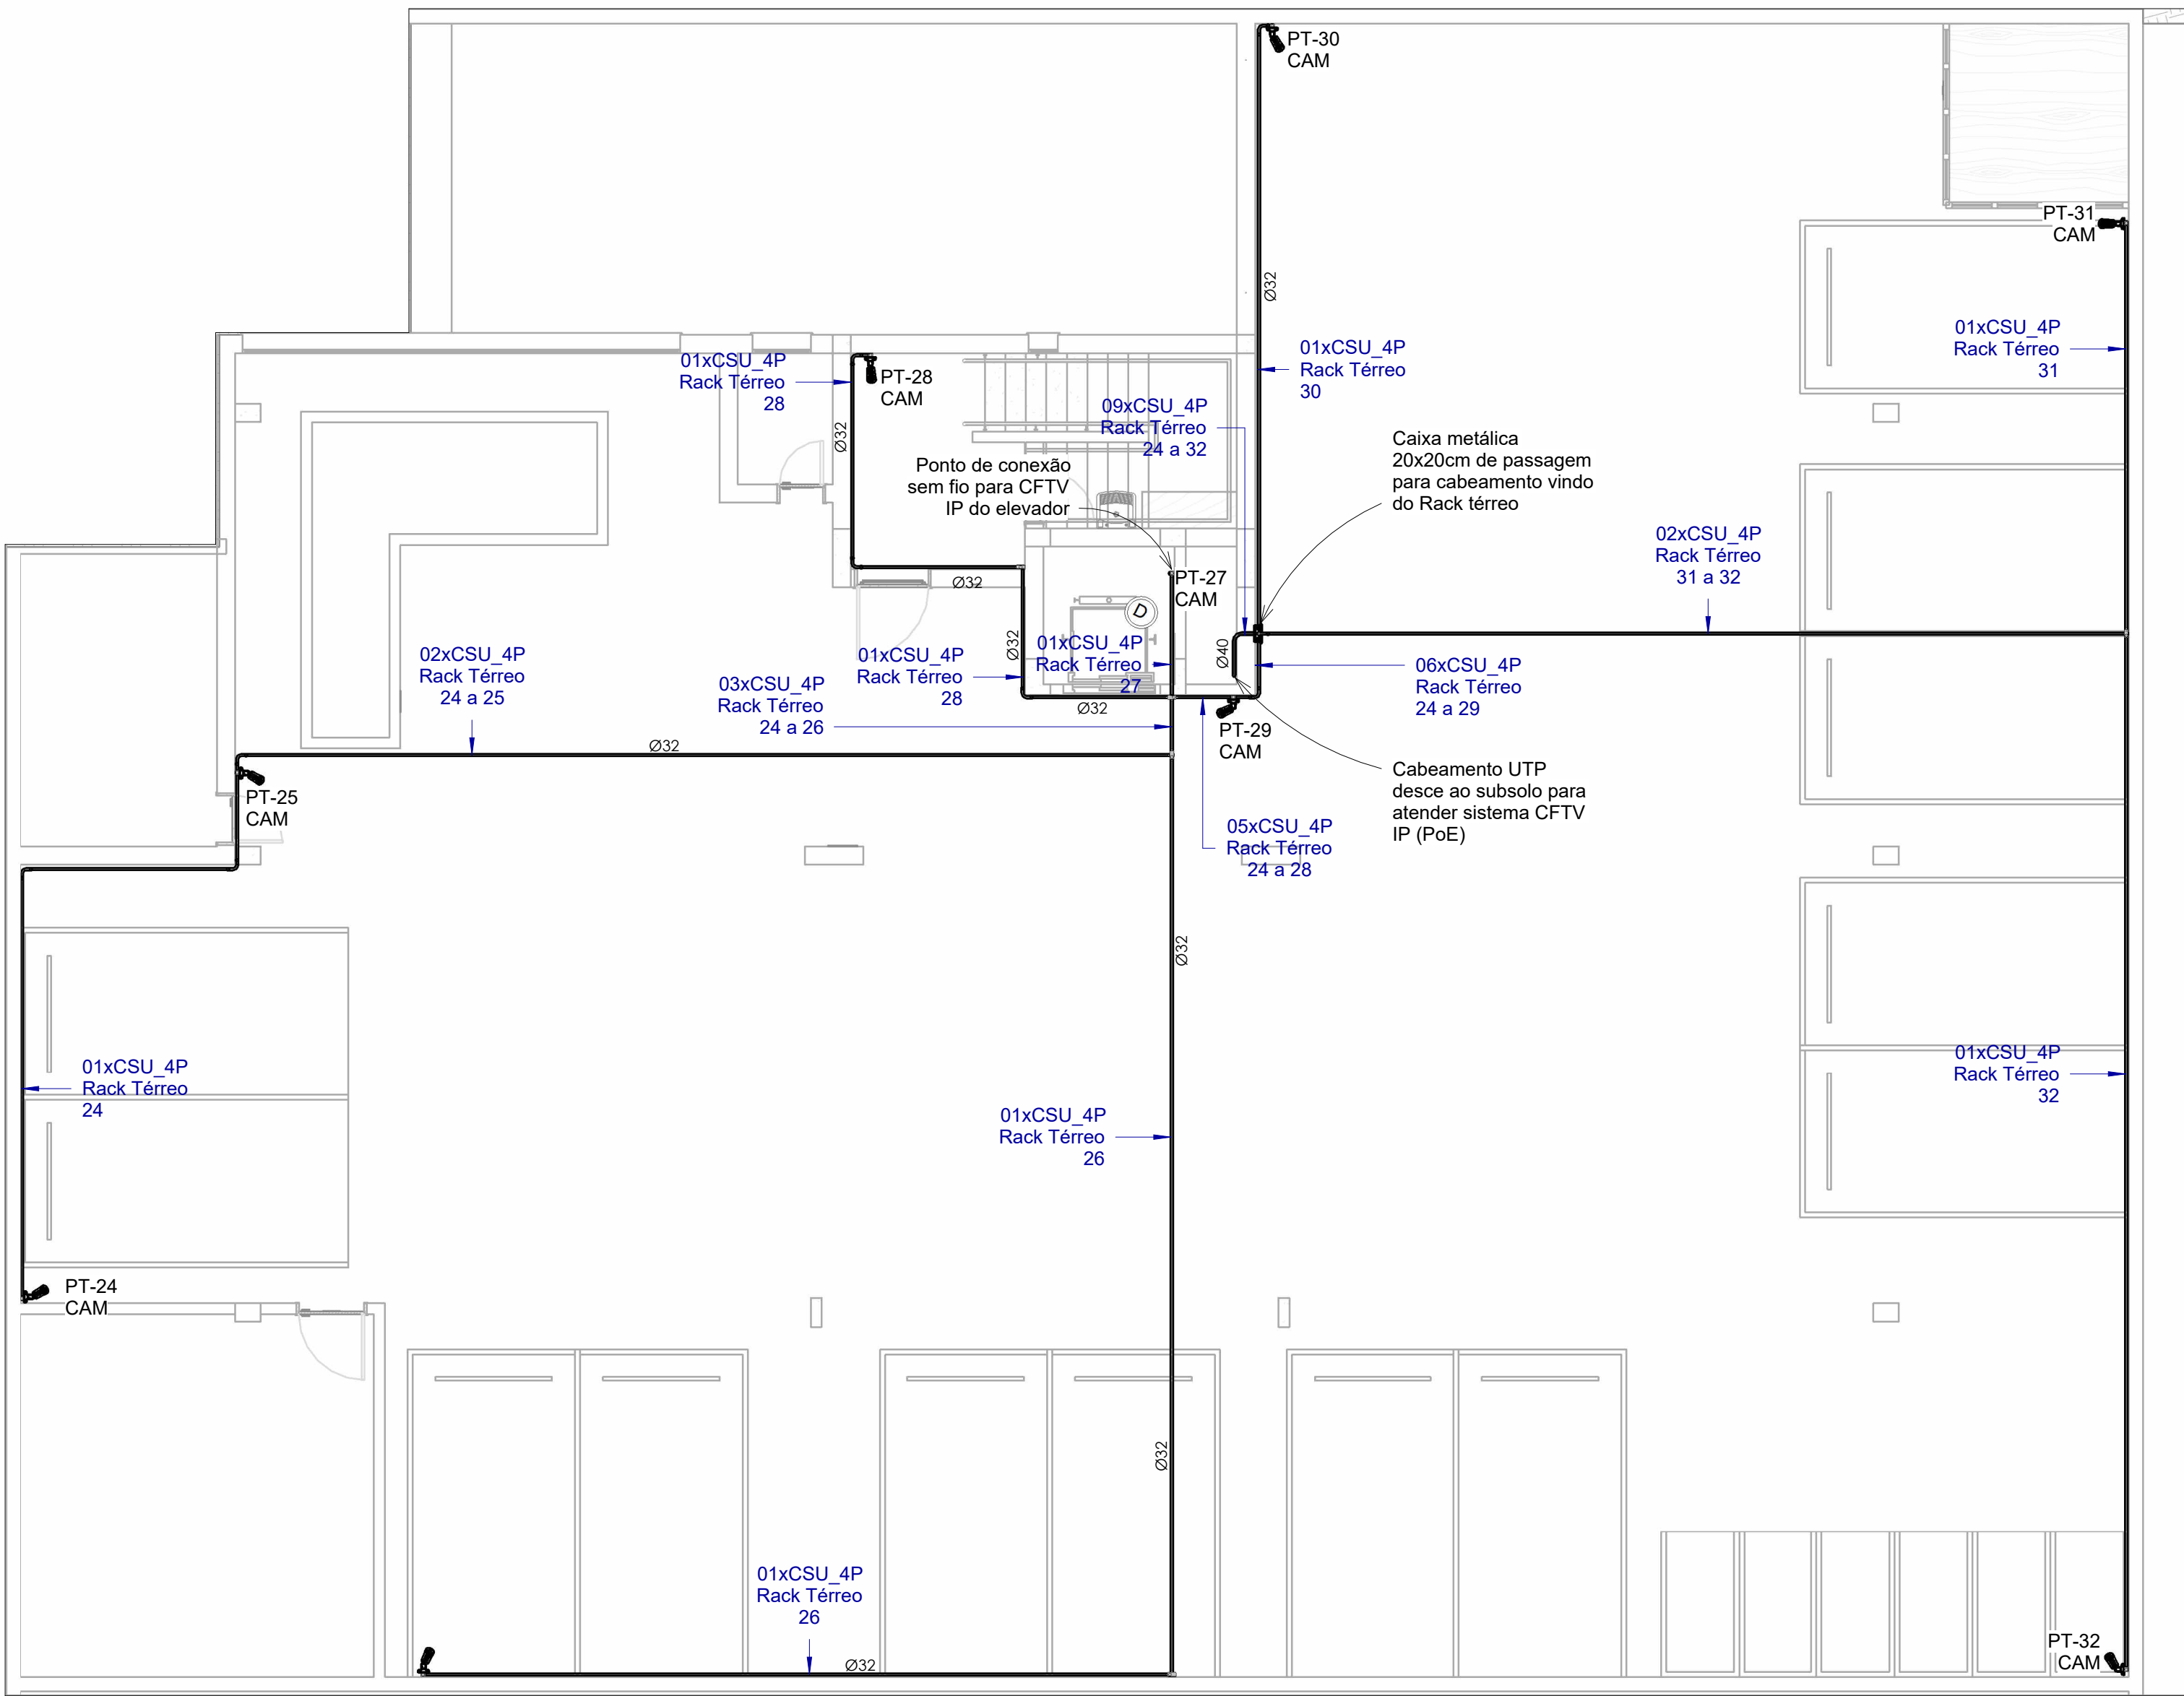

Subsolo (Cabeamento)

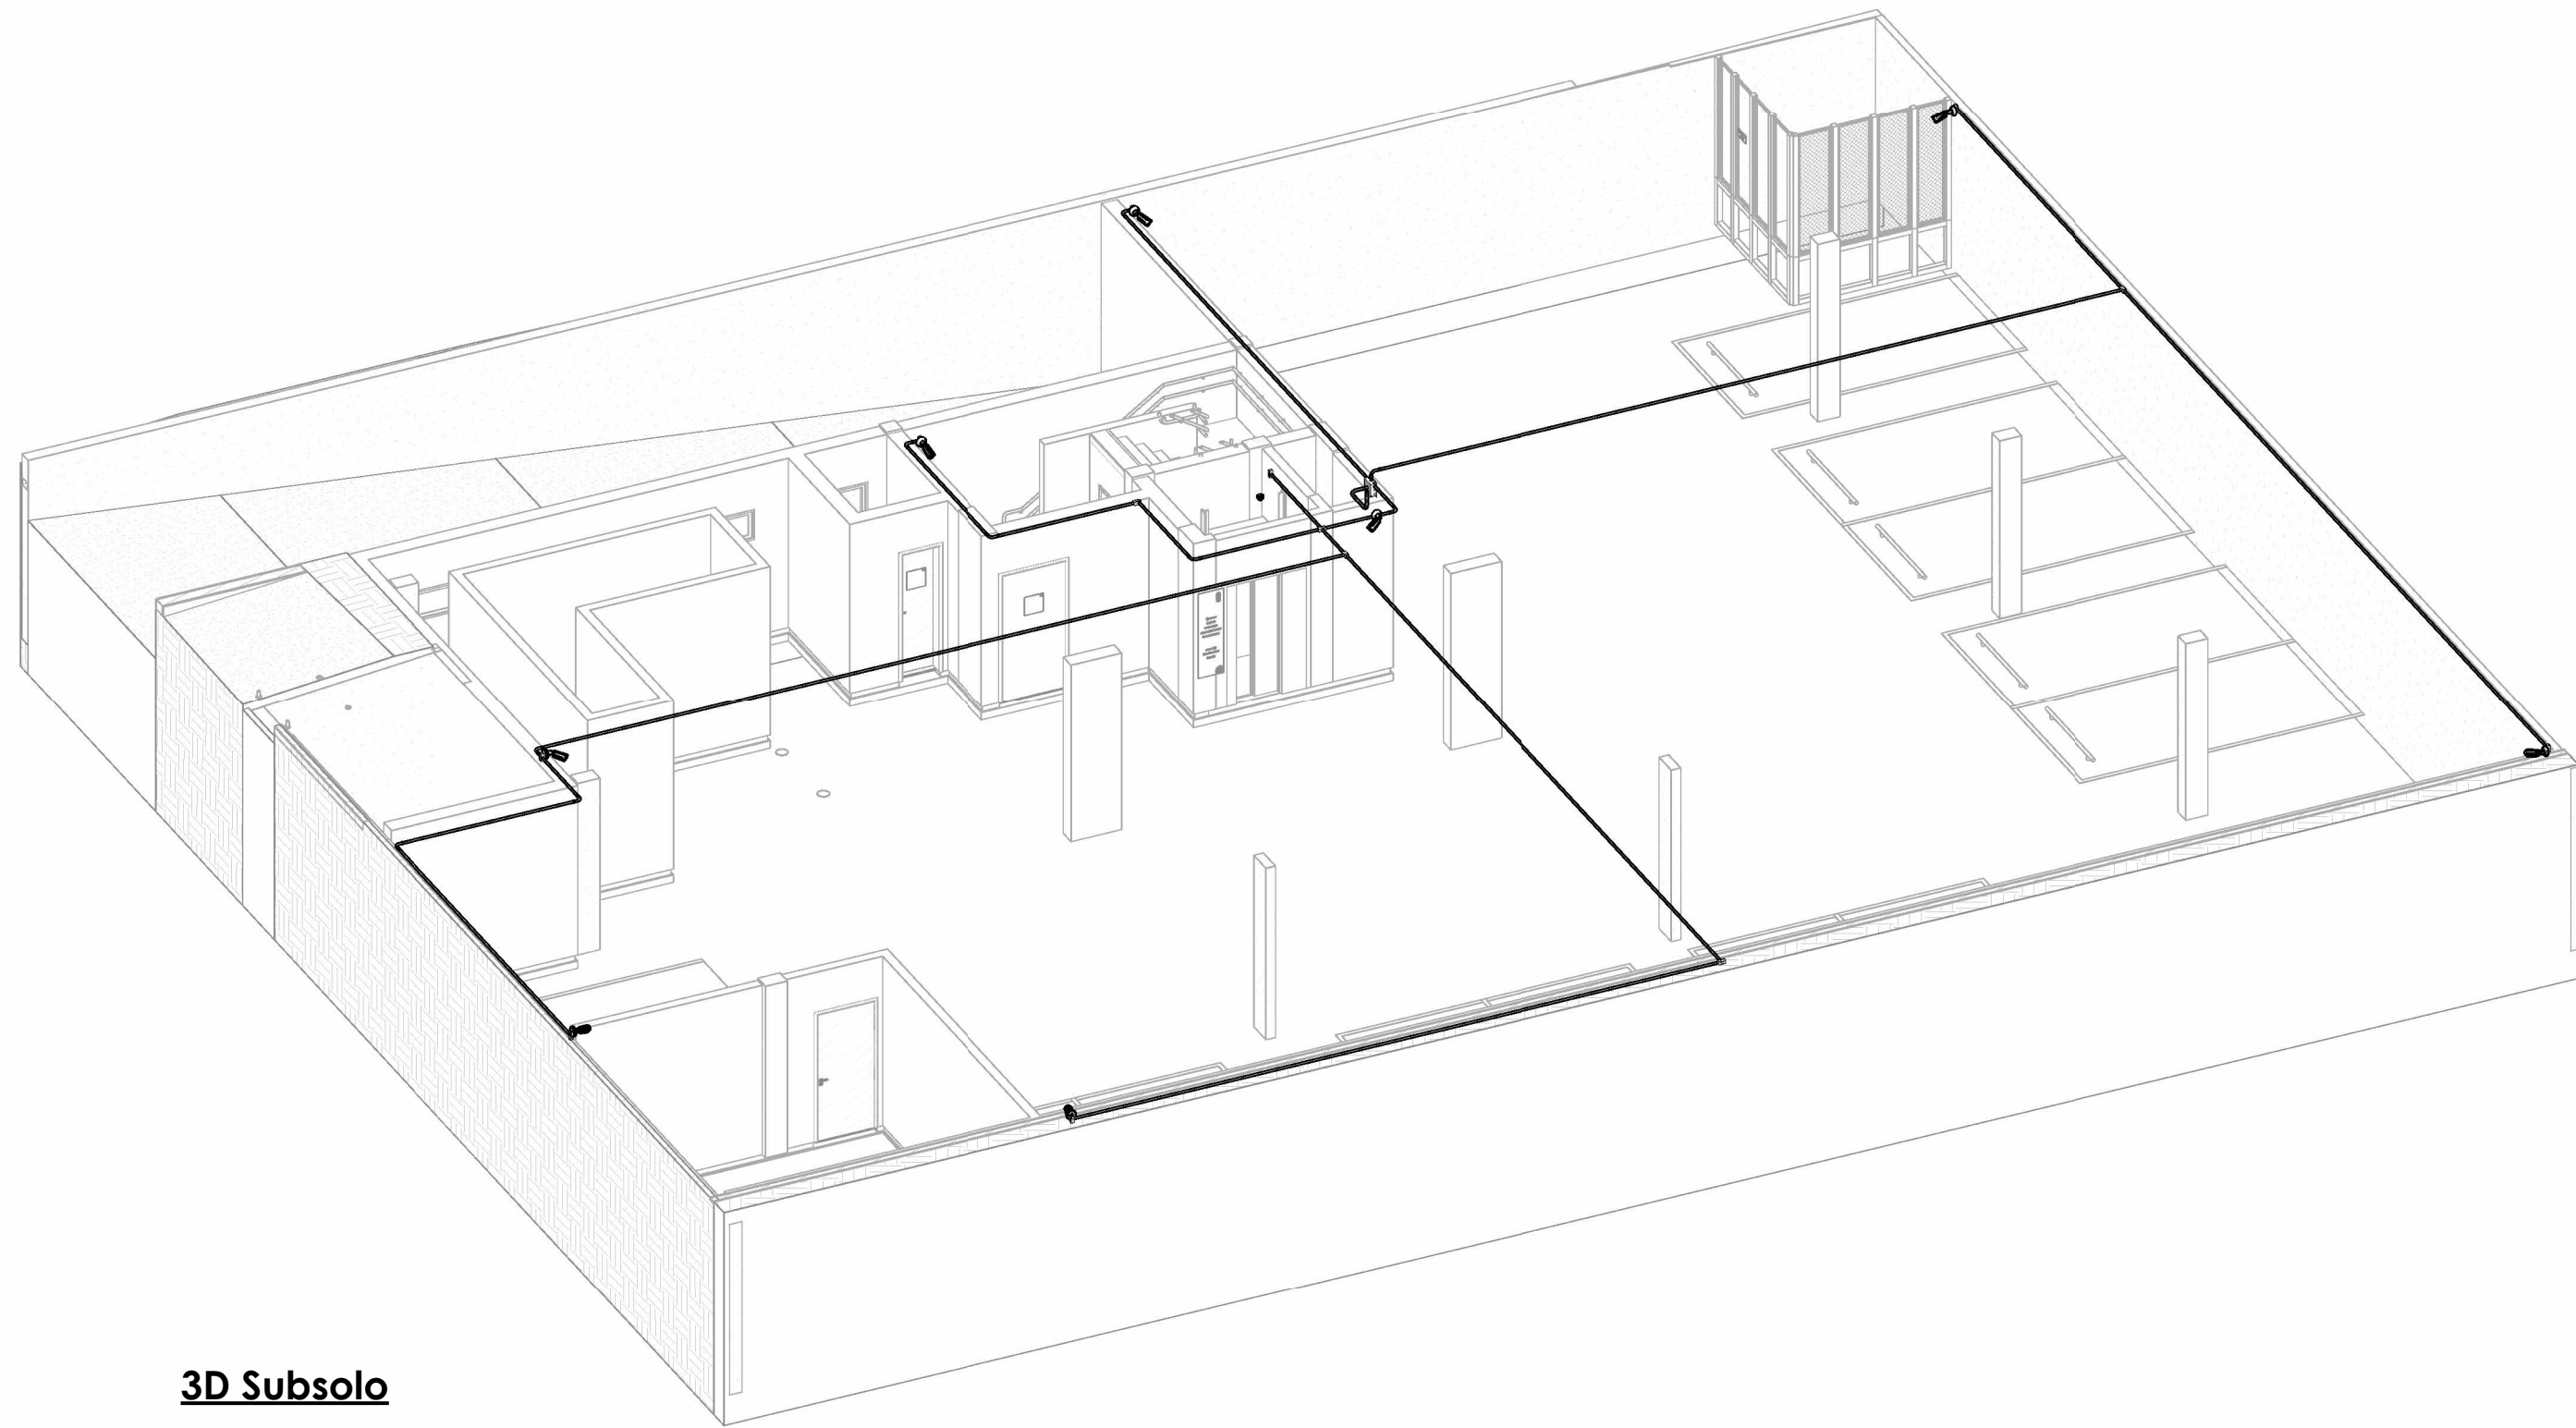


3D Subsolo


RESERVADO PARA CAMARÃO DA AUTORIDADE FISCAL.

PROJETO	PROJETO CABEAMENTO ESTRUTURADO E REDE GPON	PROJETO	RUA BERNARDO PIREZ, 128 - SANTANA, PORTO ALEGRES - CEP 90620-010
CLIENTE	CONSELHO REGIONAL DE QUÍMICA DA 5ª REGIÃO	OFFICINA	
RESPONSÁVEL TÉCNICO PELO PROJETO	LUÍZA DE MATTOS SILVA CAU A248102-2	DOCUMENTO ASSINADO DIGITALMENTE	LUÍZA DE MATTOS SILVA www.luisamattos.com.br verificar em https://validar.dig.br/


CONTEÚDO DA FRANQUIA	FRANQUIA
URBE	04/05
ateliê de arquitetura	16/09/24
ESCALA INDICADA	

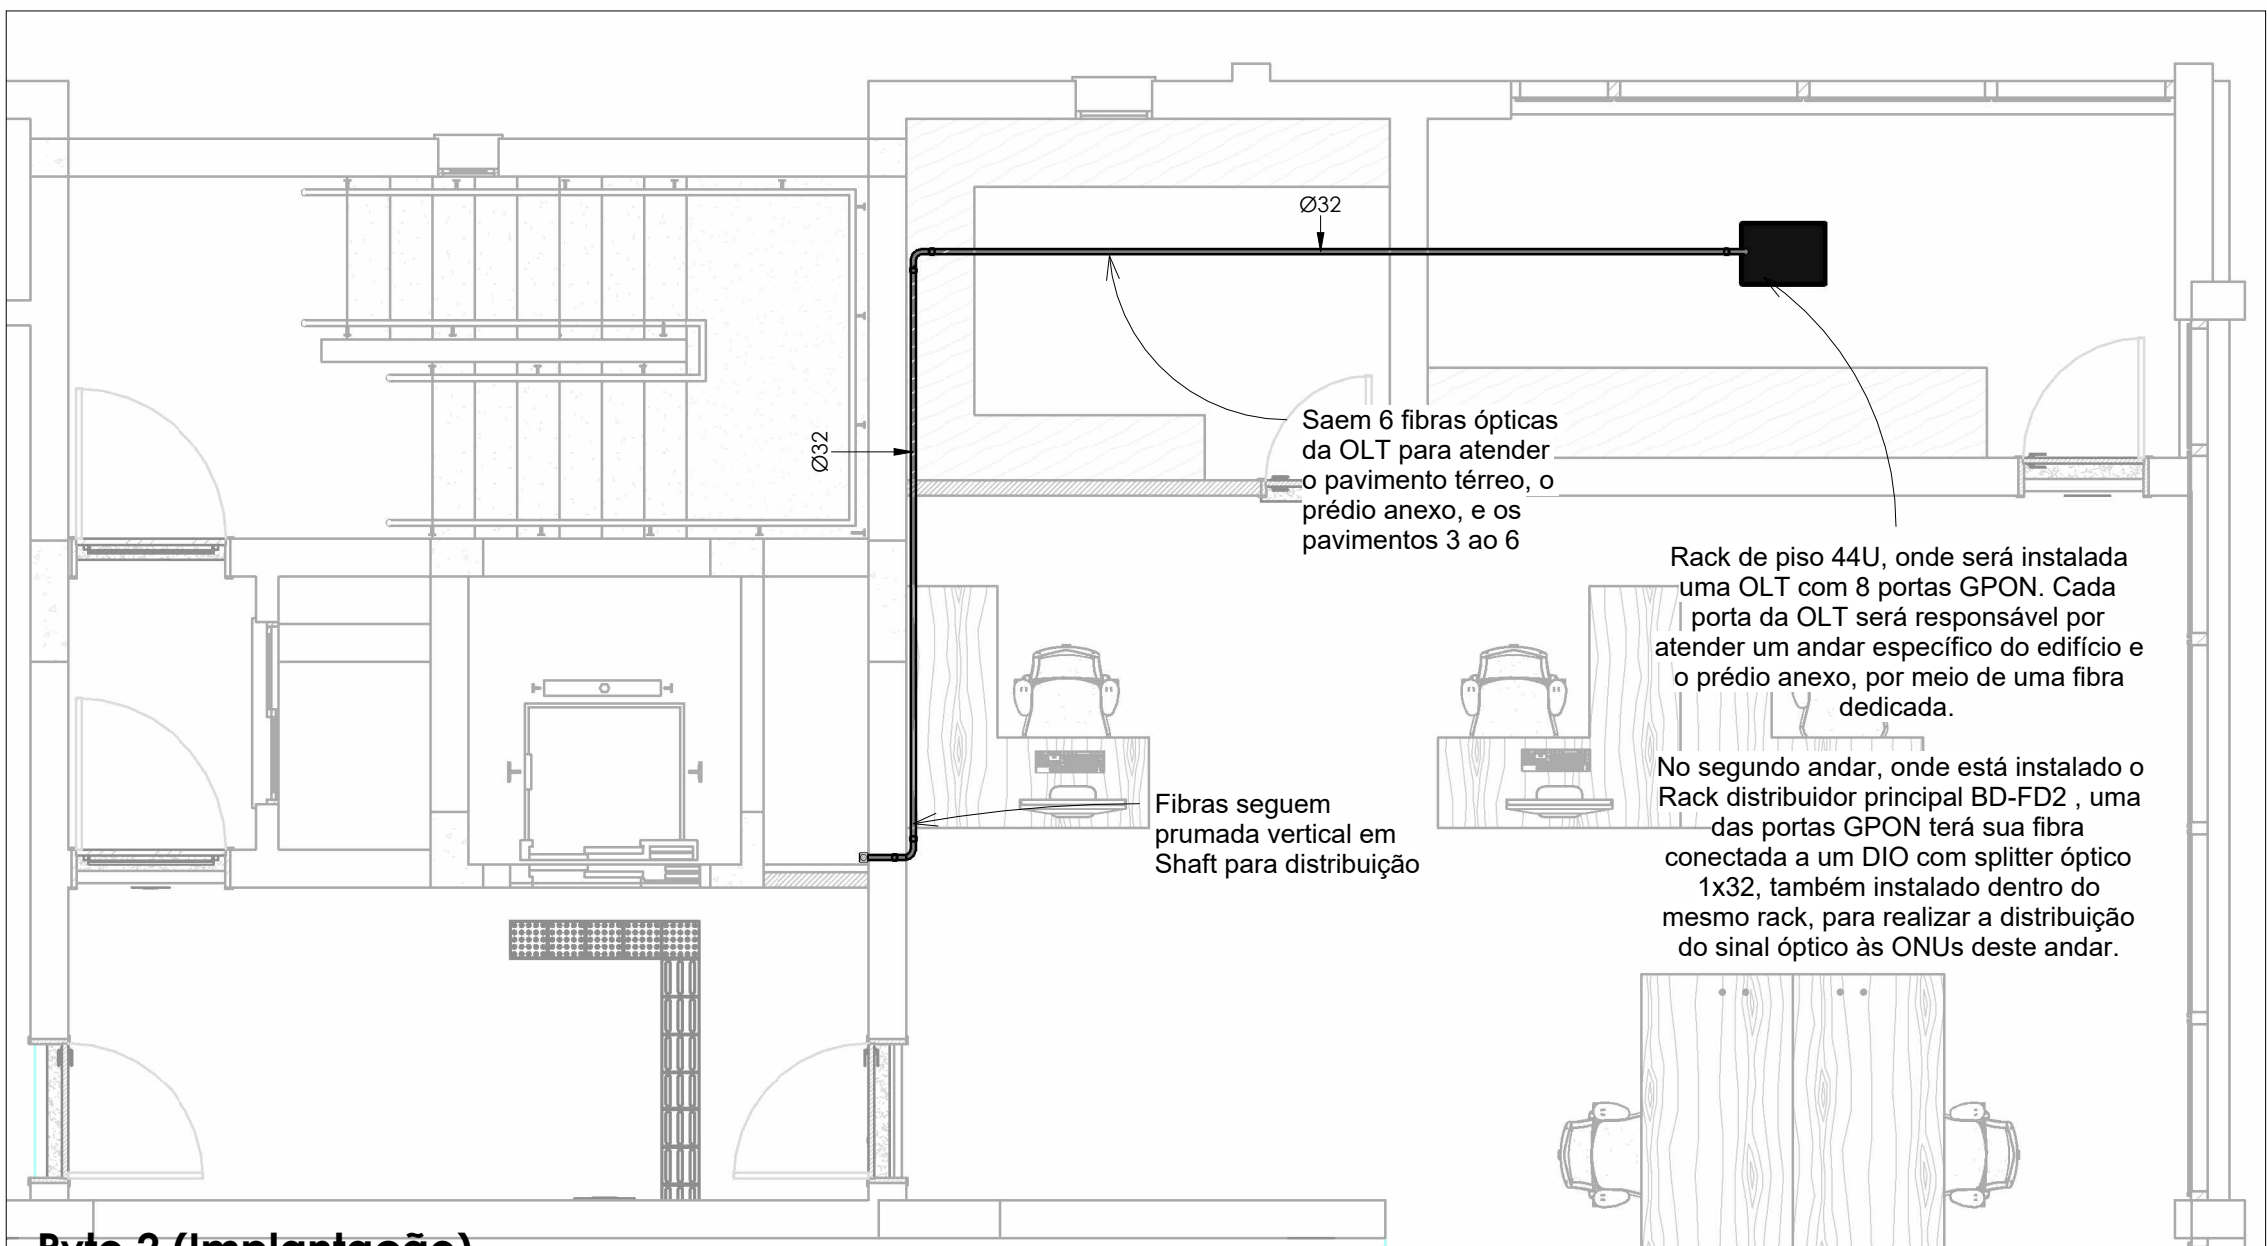


Ptvo 2 (Implantação)

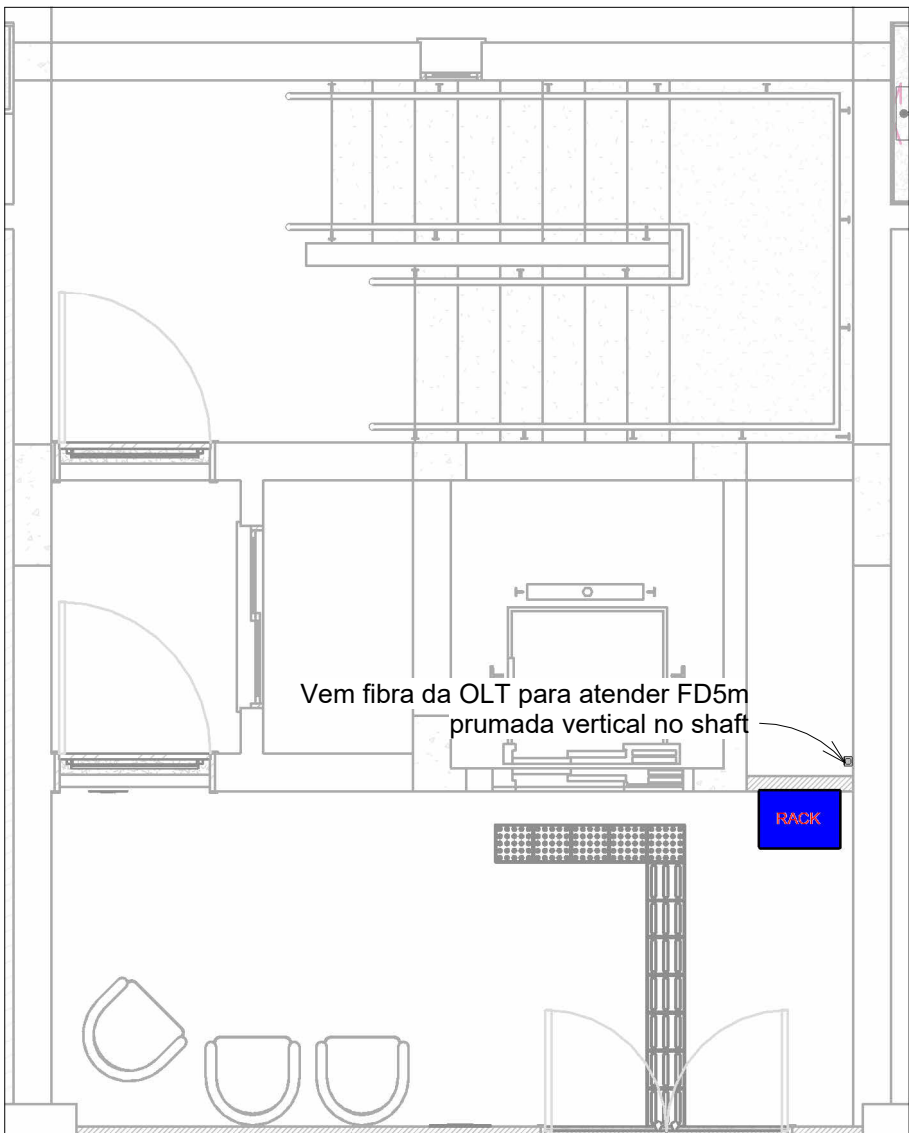


Ptvo 5 (Implantação)

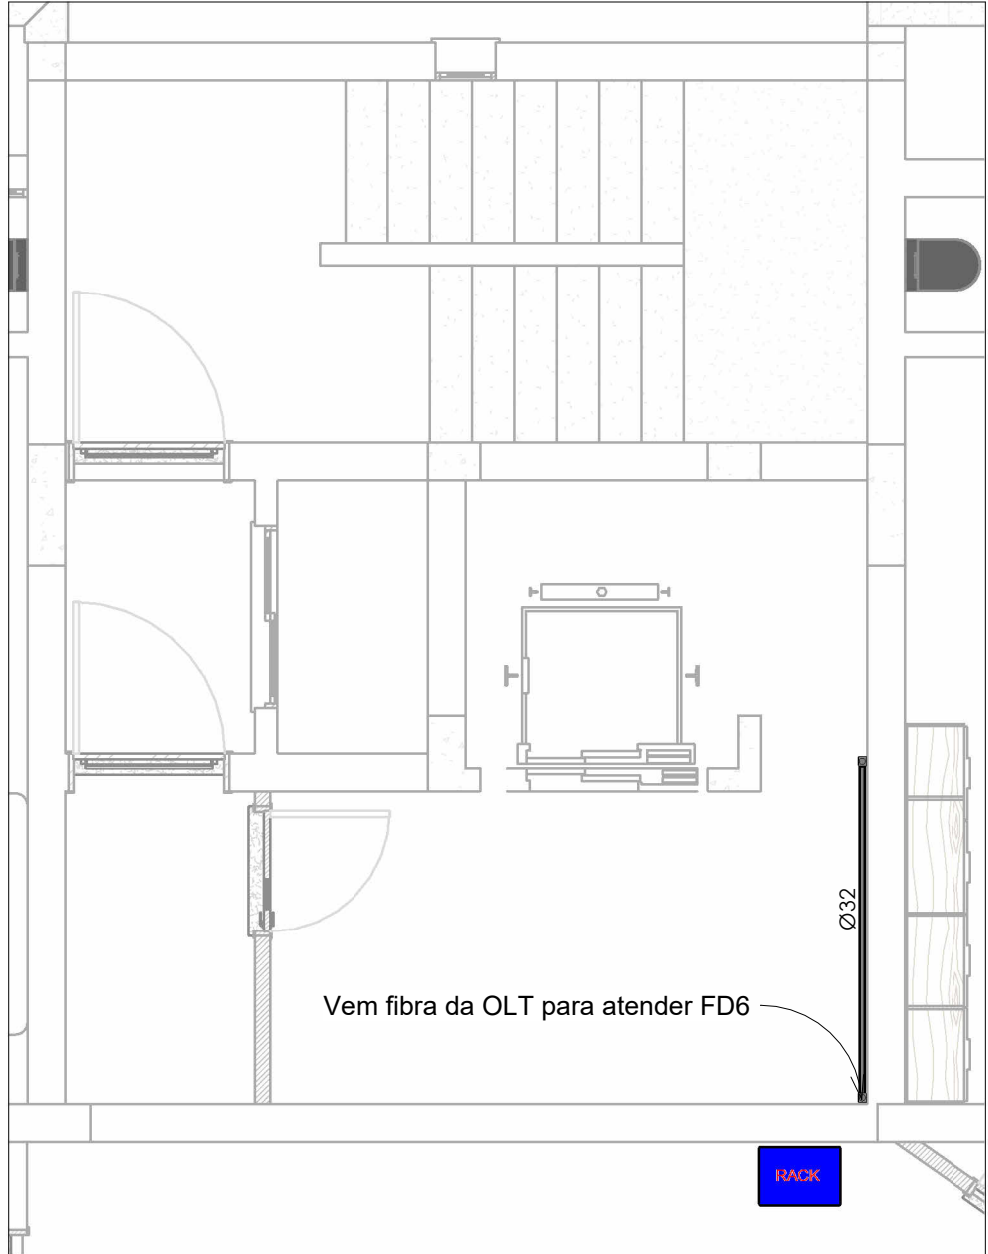


Ptvo 6 (Implantação)

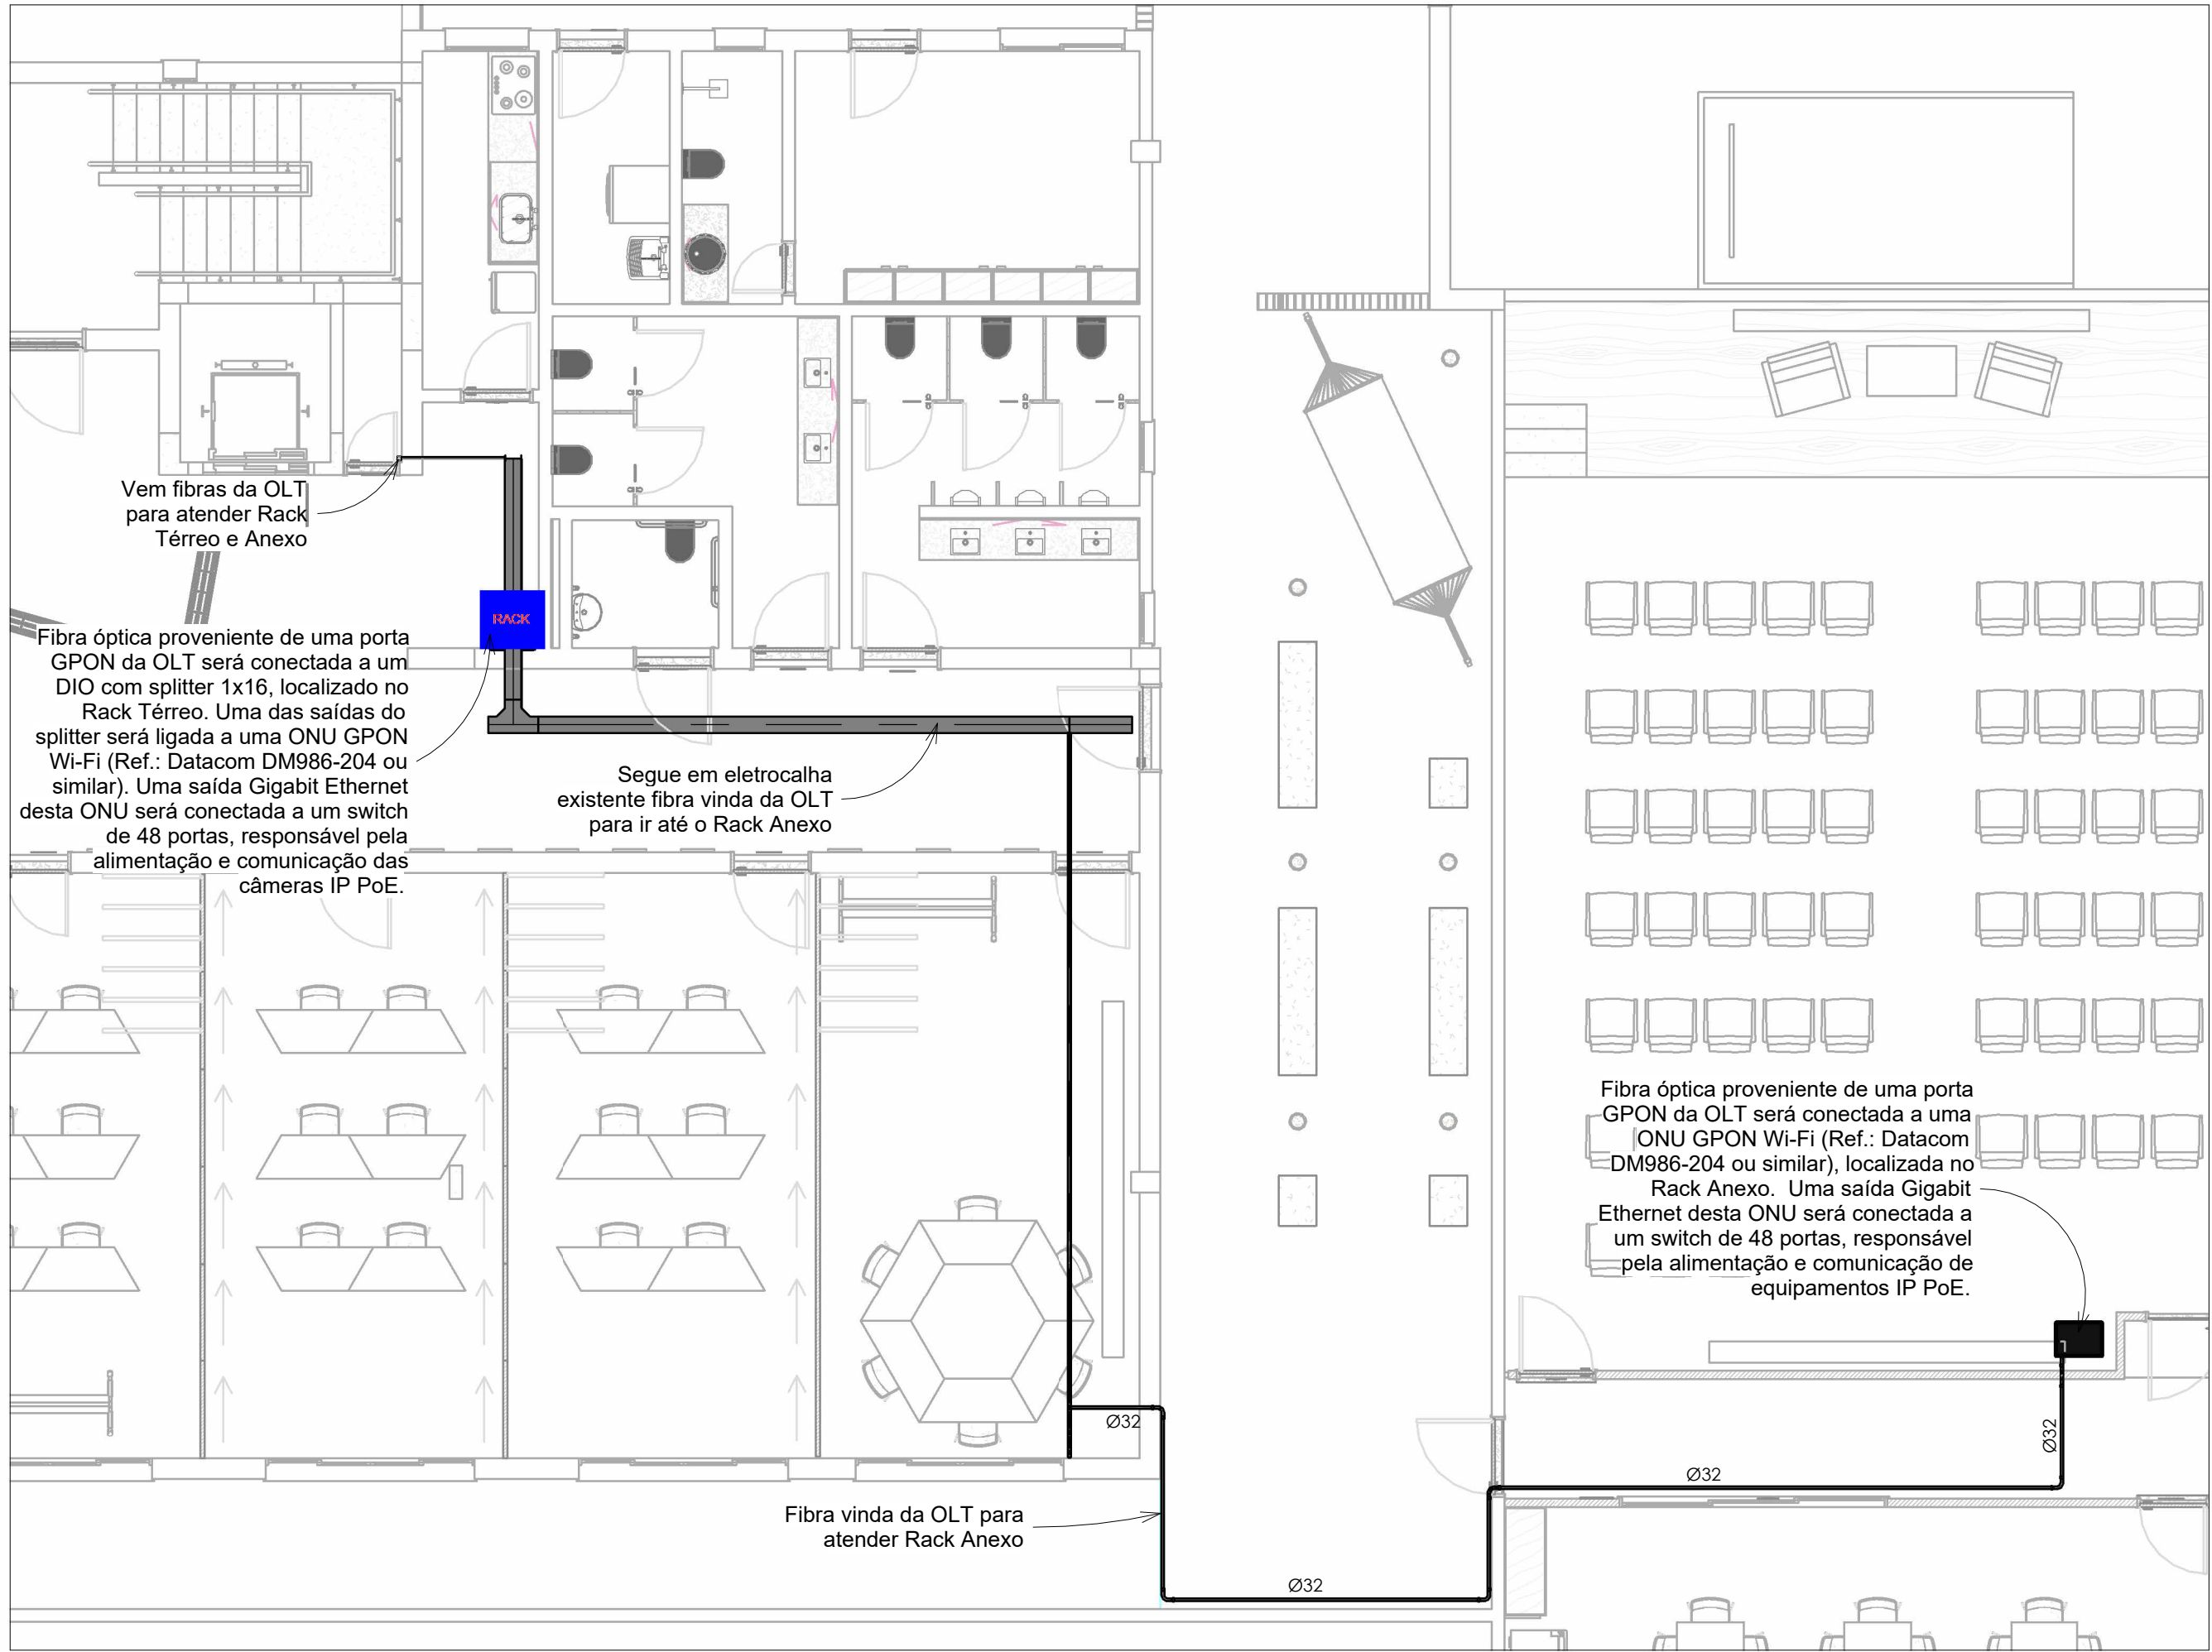


Térreo e Anexo (Implantação)

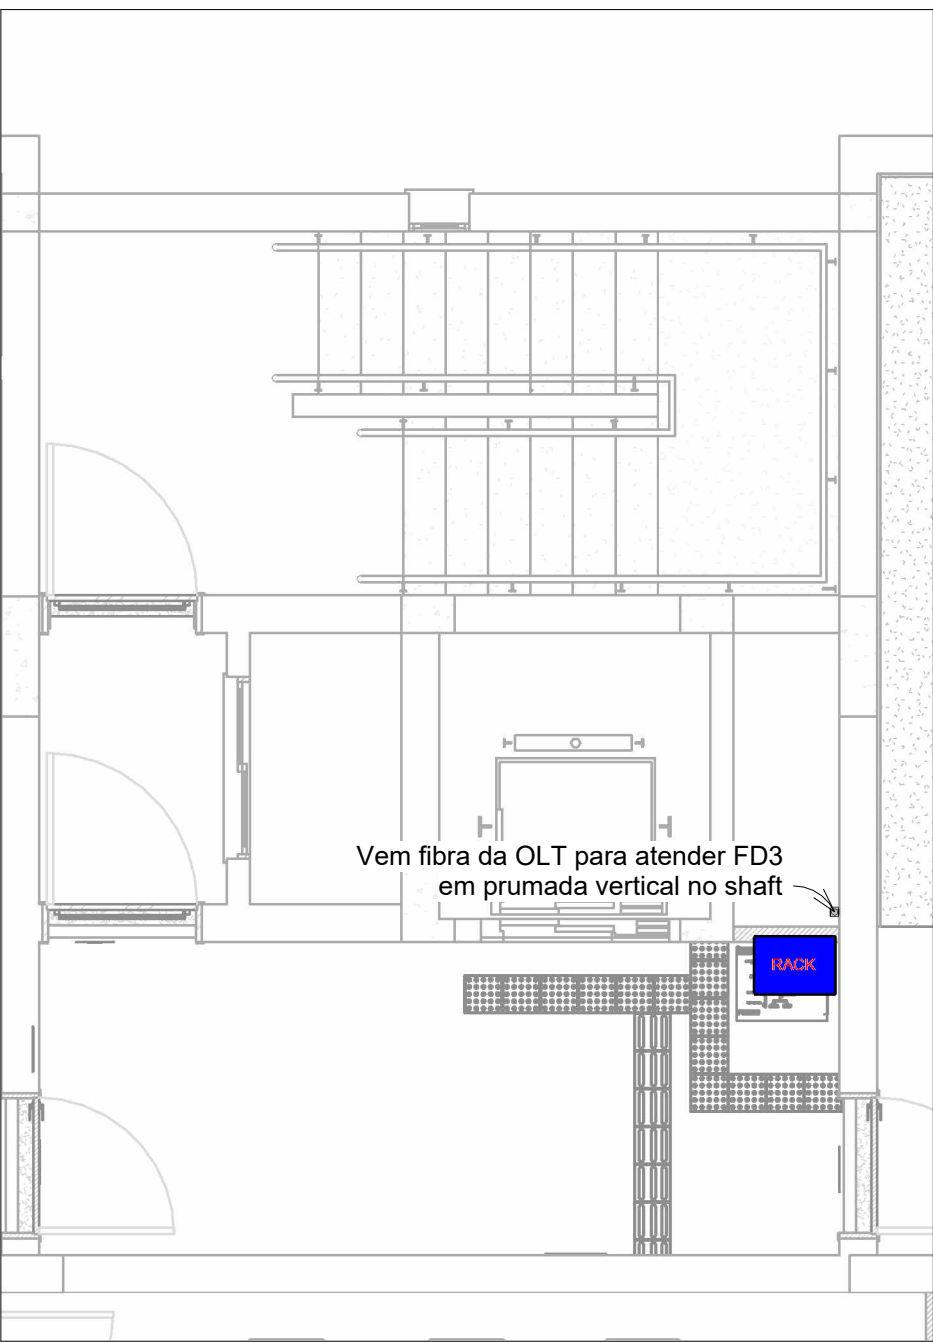

Ptvo 3 (Implantação)

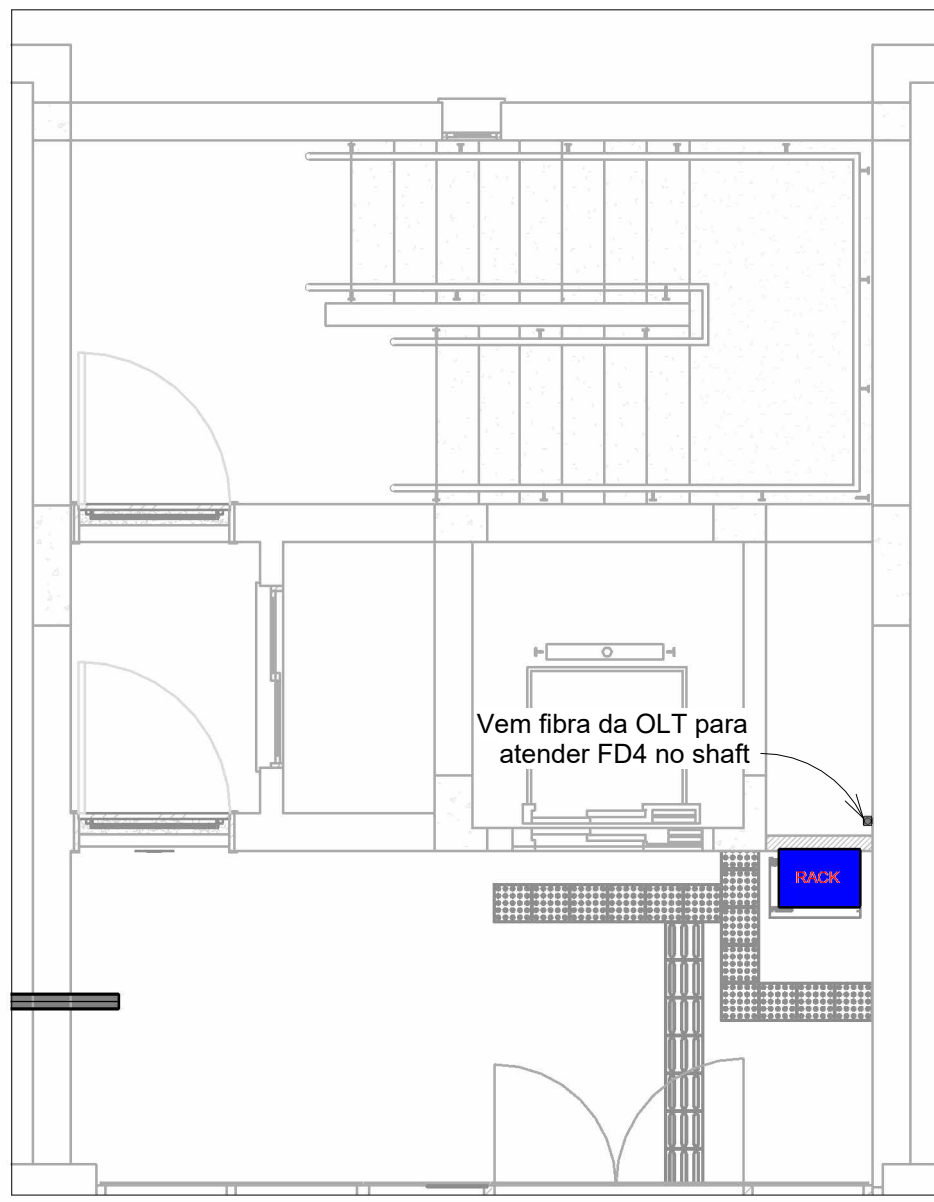

Ptvo 4 (Implantação)

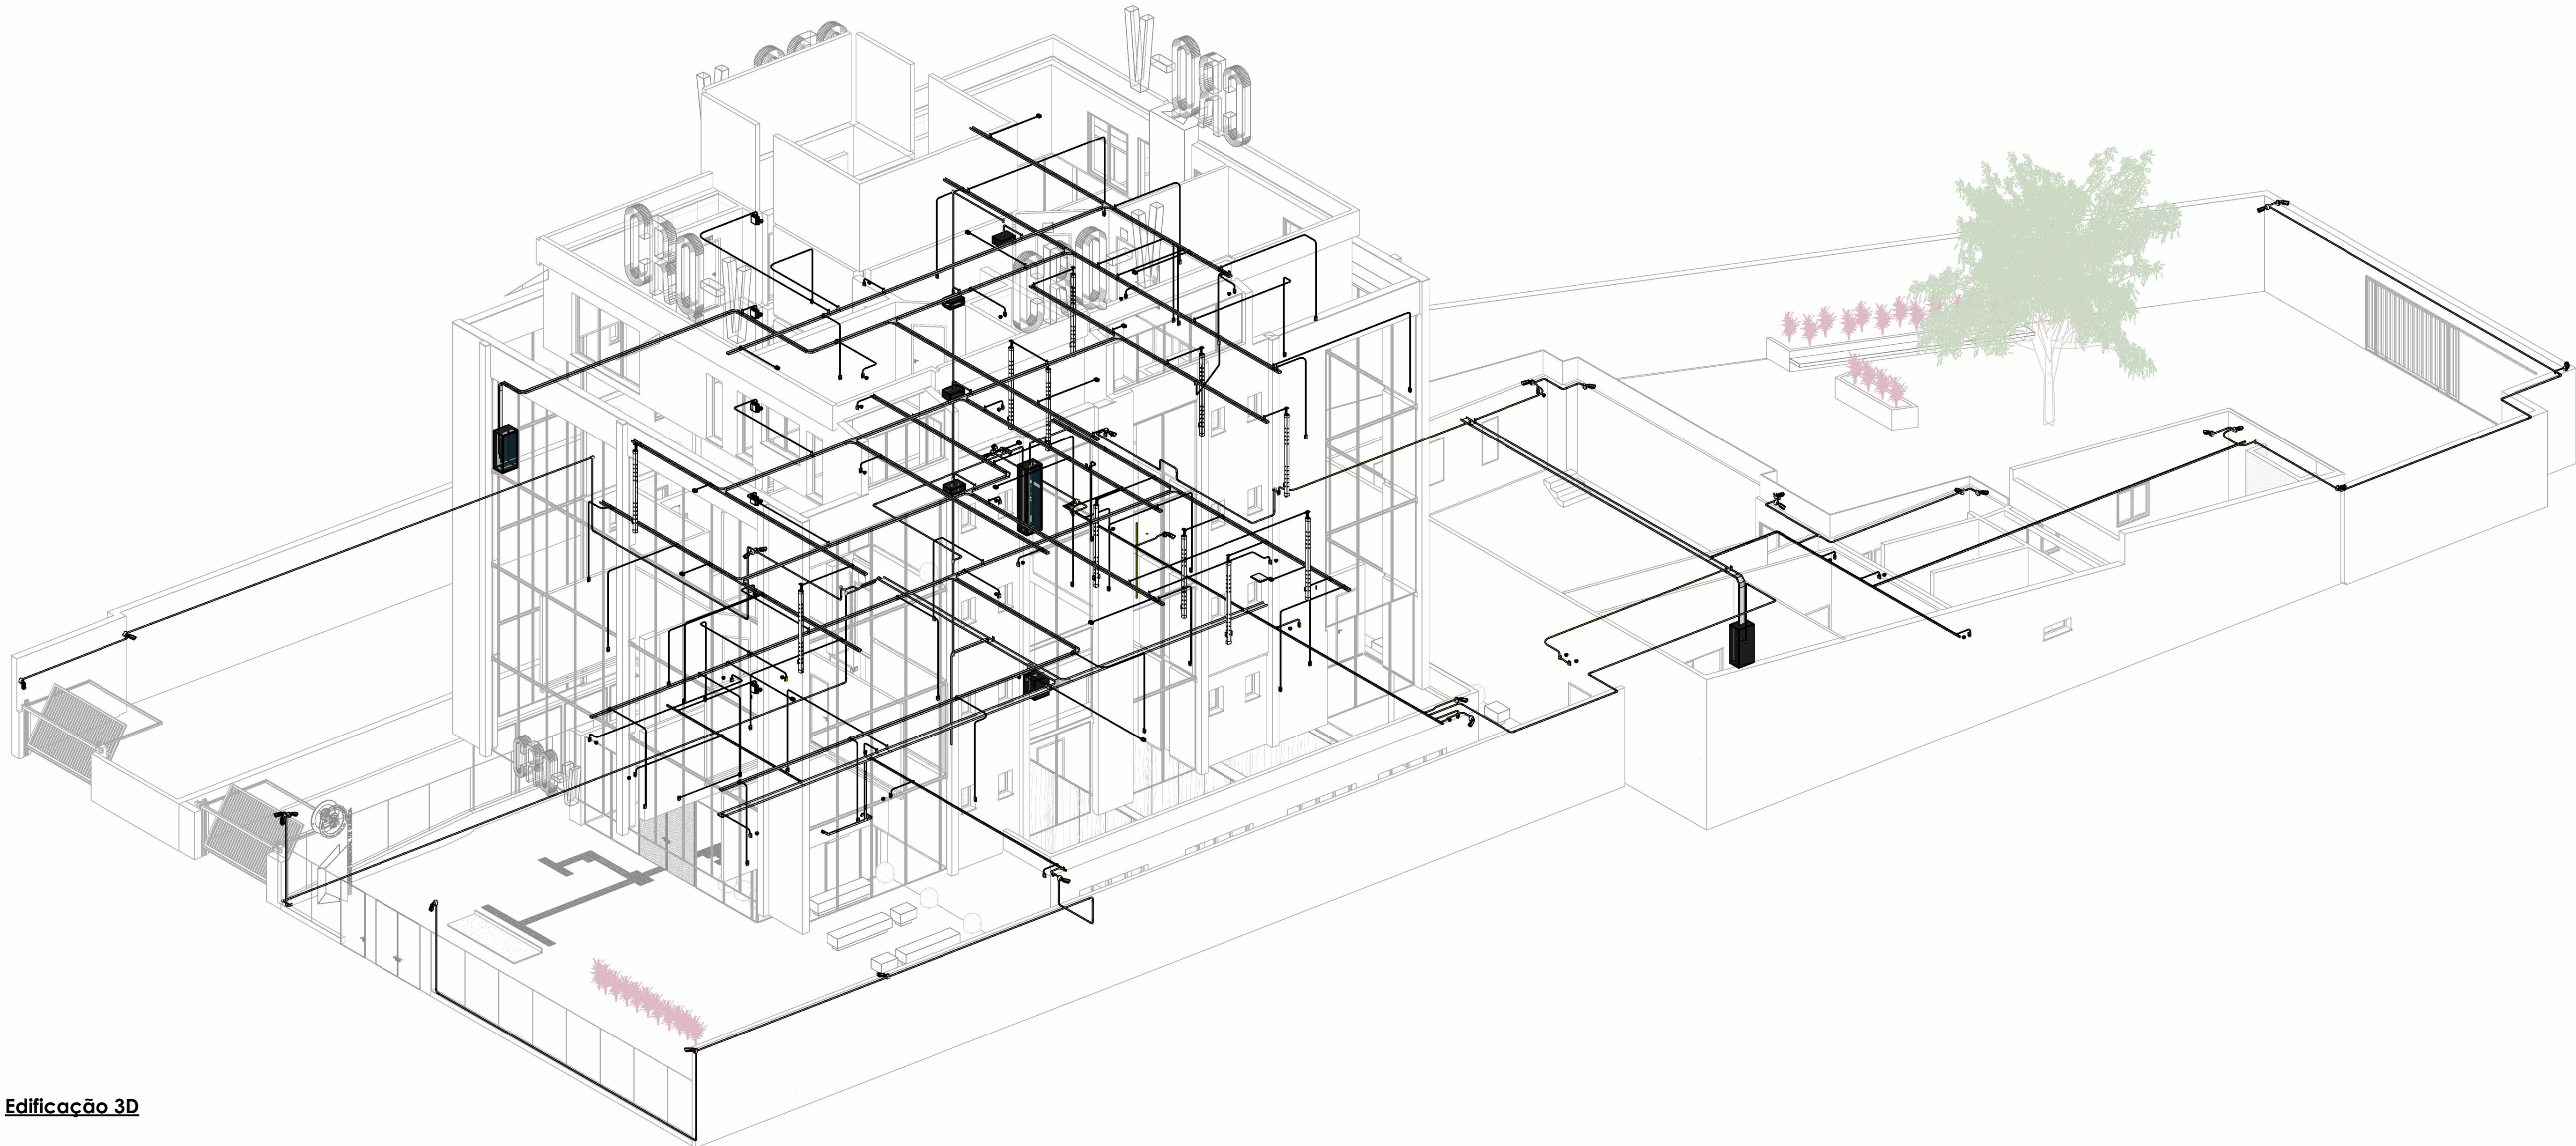

Edificação 3D

RESERVADO PARA CAMINHO DA AUTORIDADE FISCAL.

PROJETO	PROJETO CABEAMENTO ESTRUTURADO E REDE GPON	PROJETO	RUA BERNARDO PIREZ, 128 - SANTANA, PORTO ALEGRES - CEP 90620-010
CLIENTE	CONSELHO REGIONAL DE QUÍMICA DA 5ª REGIÃO	OFFICINHA	
RESPONSÁVEL TÉCNICO PELO PROJETO	LUIZA DE MATTOS SILVA CAU A248102-2	DOCUMENTO ASSINADO DIGITALMENTE	LUIZA DE MATTOS SILVA CPF: 040.960.000-20 25/12/2024 Verifique em: https://verificador.gov.br

CONTEÚDO DA FRANQUIA	FRANQUIA
Implantação	
EQUIPE TÉCNICA	URBE Ateliê de Arquitetura ateliê@urbe.com.br
16/09/24	05/05
ESCALA INDICADA	