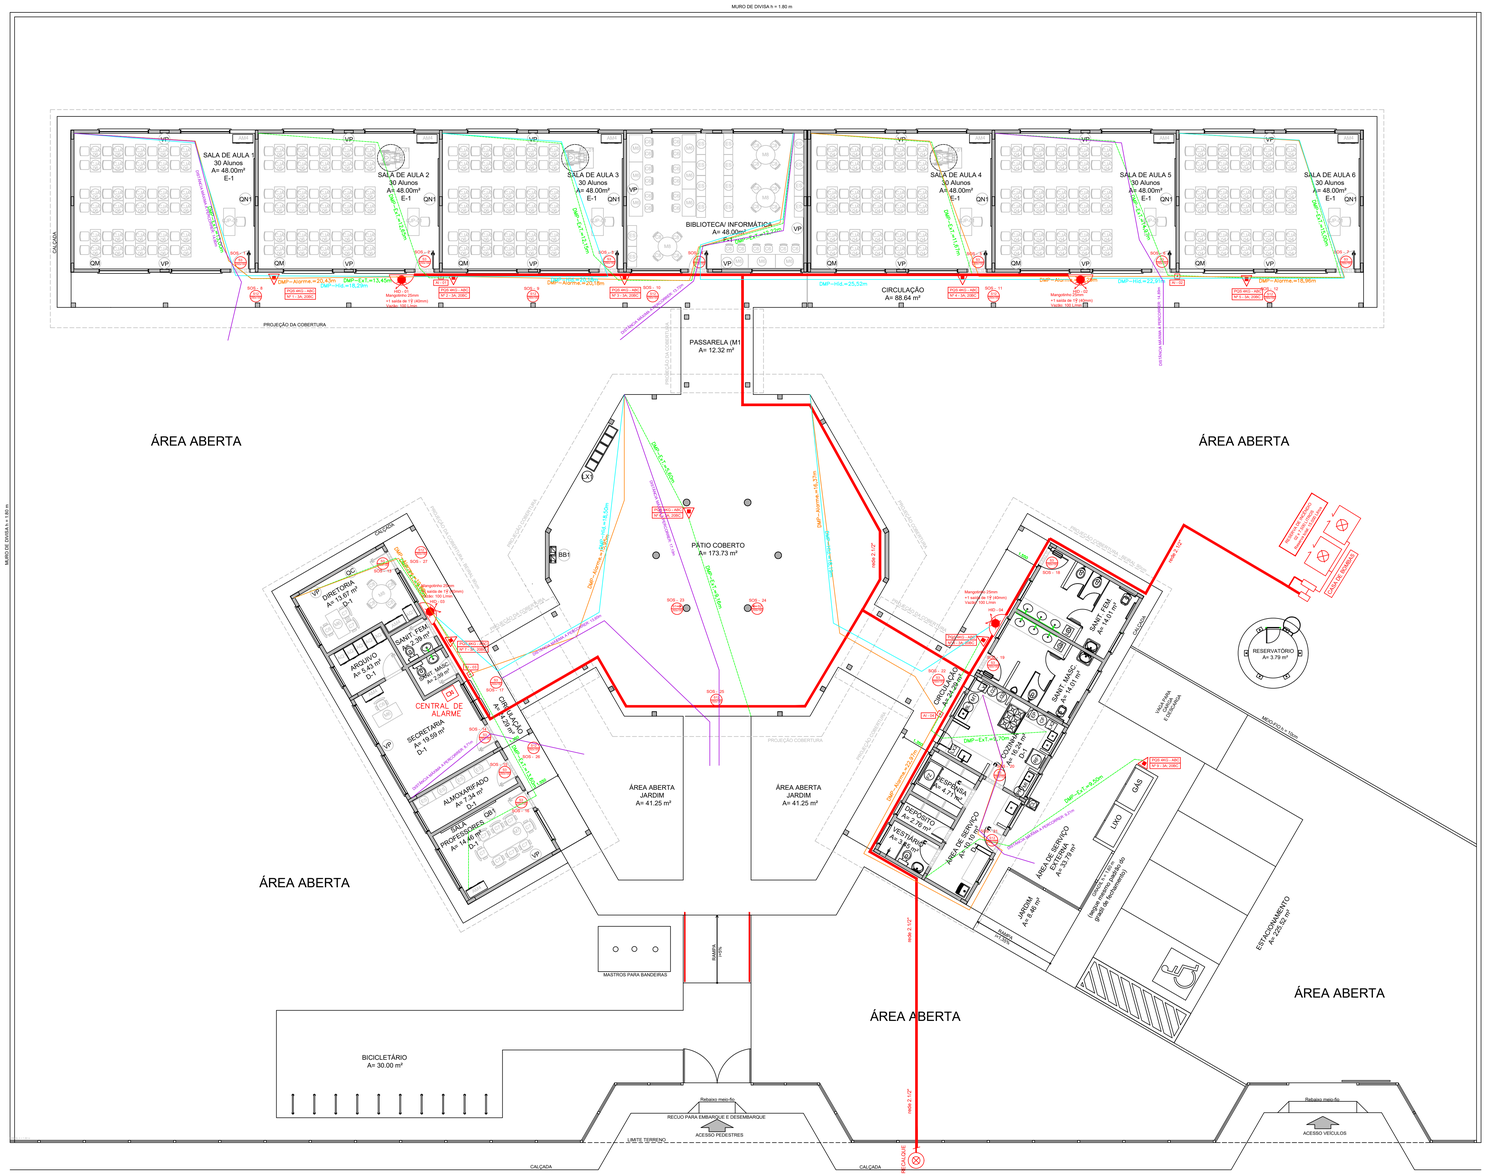

LAYERS DA PREVENÇÃO DE INCÊNDIO

01_EXTINTORES
04—ALARME
05—SINALIZAÇÃO
03_HIDRANTES

NOTA SINALIZAÇÃO DE ORIENTAÇÃO E BALIZAMENTO

Sinalização de balizamento: indica o início e o término de obstáculos, acessórios e similares. Sinalização de orientação: indica o caminho a ser percorrido, sendo acompanhada de setas(s) e localização de saída de emergência acrescida dos dizeres específicos indicando as localizações de rotas de saída e saídas de emergência.

- A sinalização de saída de emergência deve ser localizada nas portas.
- A sinalização de saída de emergência deve conter os dizeres específicos para que localizem rapidamente as saídas, no máximo a 10m de alcance.
- A sinalização de orientação deve conter os dizeres específicos para que localizem rapidamente as saídas, no máximo a 10m de alcance.
- A sinalização de balizamento deve ser colocada de forma que a distância de percurso de qualquer ponto fixo de uma de saída até a sinalização seja de no máximo 10m, e a altura do piso acabado à borda superior da sinalização não deve ser inferior a 1,80m (um metro e oitenta).
- A mensagem escrita "SAÍDA" deve conter grafado no dizeres/legenda. Caso exista a necessidade de utilização de setas/ linguas estrangeiras, devem ser aplicadas dentro delas.
- Na placa a ser colocada de sinalização deve ter a cor verdefria para fundo (nativo no fotoluminescente) e dizeres como:







SIMBOLOS GRÁFICOS DE SINALIZAÇÃO DE COMBATE A INCÊNDIO E PÂNICO CONFORME NBR14 13434-2 E 13434-3

FORMA	SIMBOLO	COMPRIMENTO	DIÂMETRO (MM)	COR/NA COR	APLICAÇÃO
