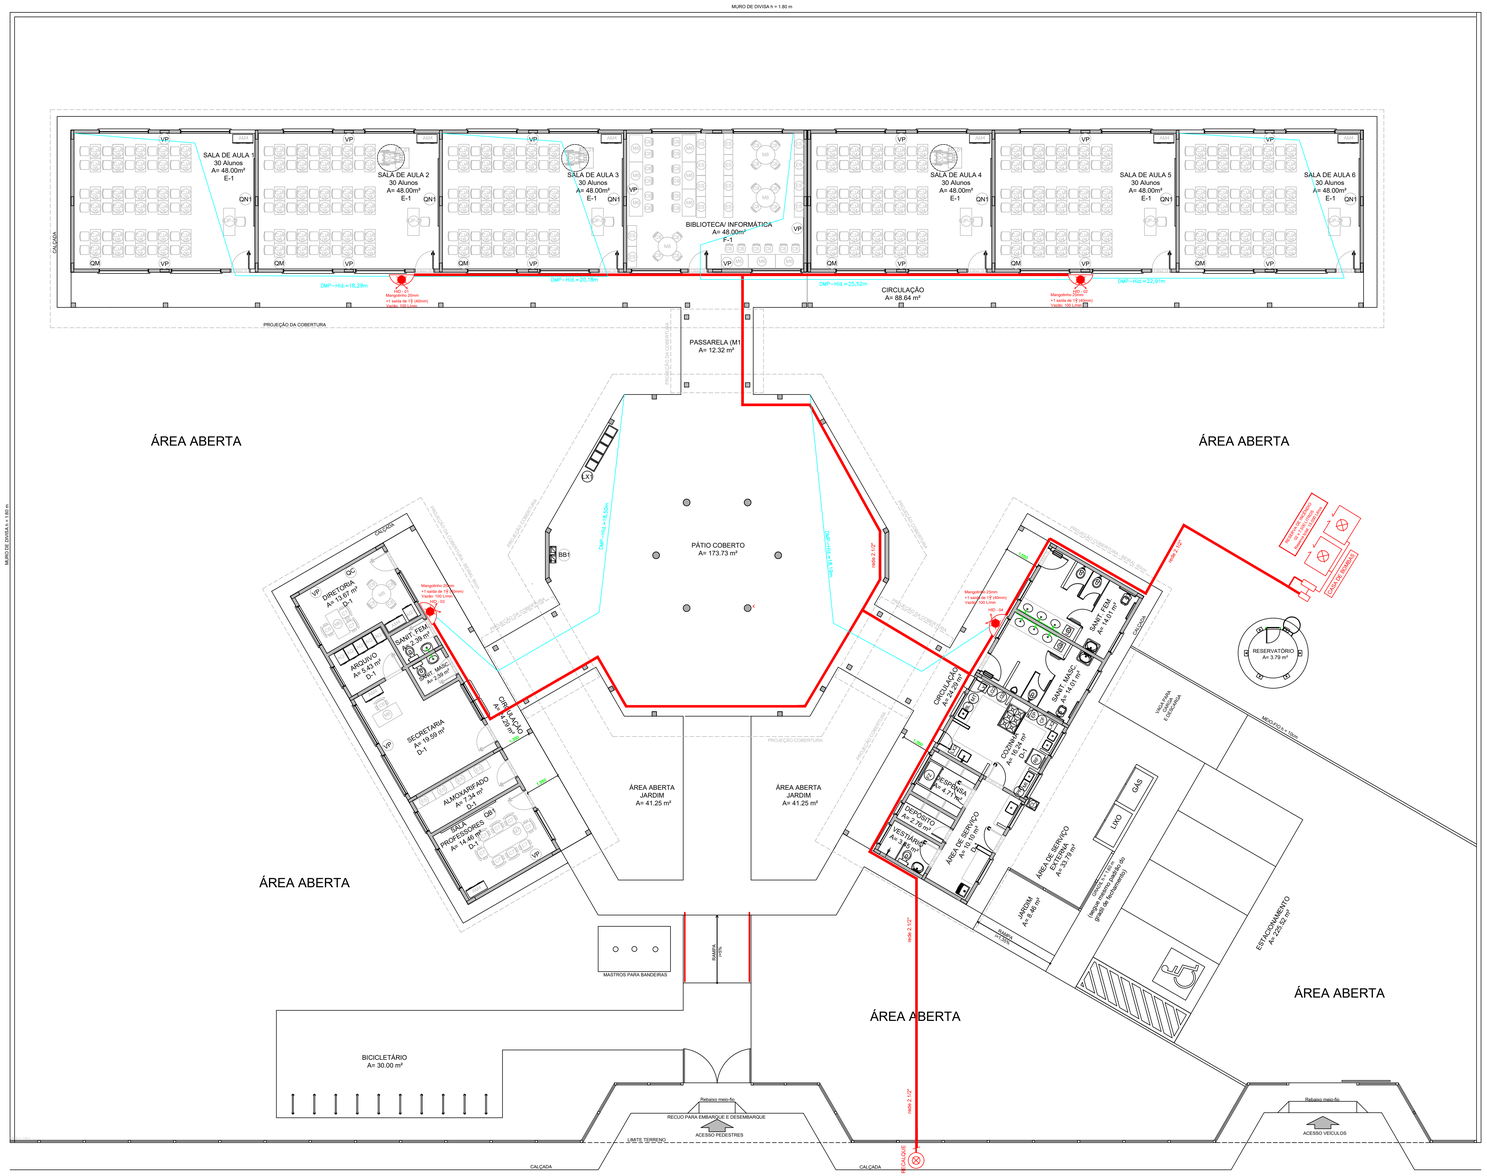

LAYERS DA PREVENÇÃO DE INCÊNDIO

03_HIDRANTES

NOTA SINALIZAÇÃO DE ORIENTAÇÃO E SALVAMENTO

Sinalização de orientação e salvamento: indica as rotas de saída e a localização dos equipamentos de combate a incêndio e de alarme. Deve ser colocada de forma que a partir de qualquer ponto da área de risco se possa visualizar pelo menos uma placa de sinalização de saída e de emergência acrescida dos seguintes textos, se cabíveis:

a) "SAÍDA" para indicar a saída do local de risco;

b) "SAÍDA DE EMERGÊNCIA" para indicar a saída de emergência;

c) "SAÍDA" para indicar a saída de emergência deste tipo localizada horizontalmente acima das portas, no batente e no topo da verga;



