


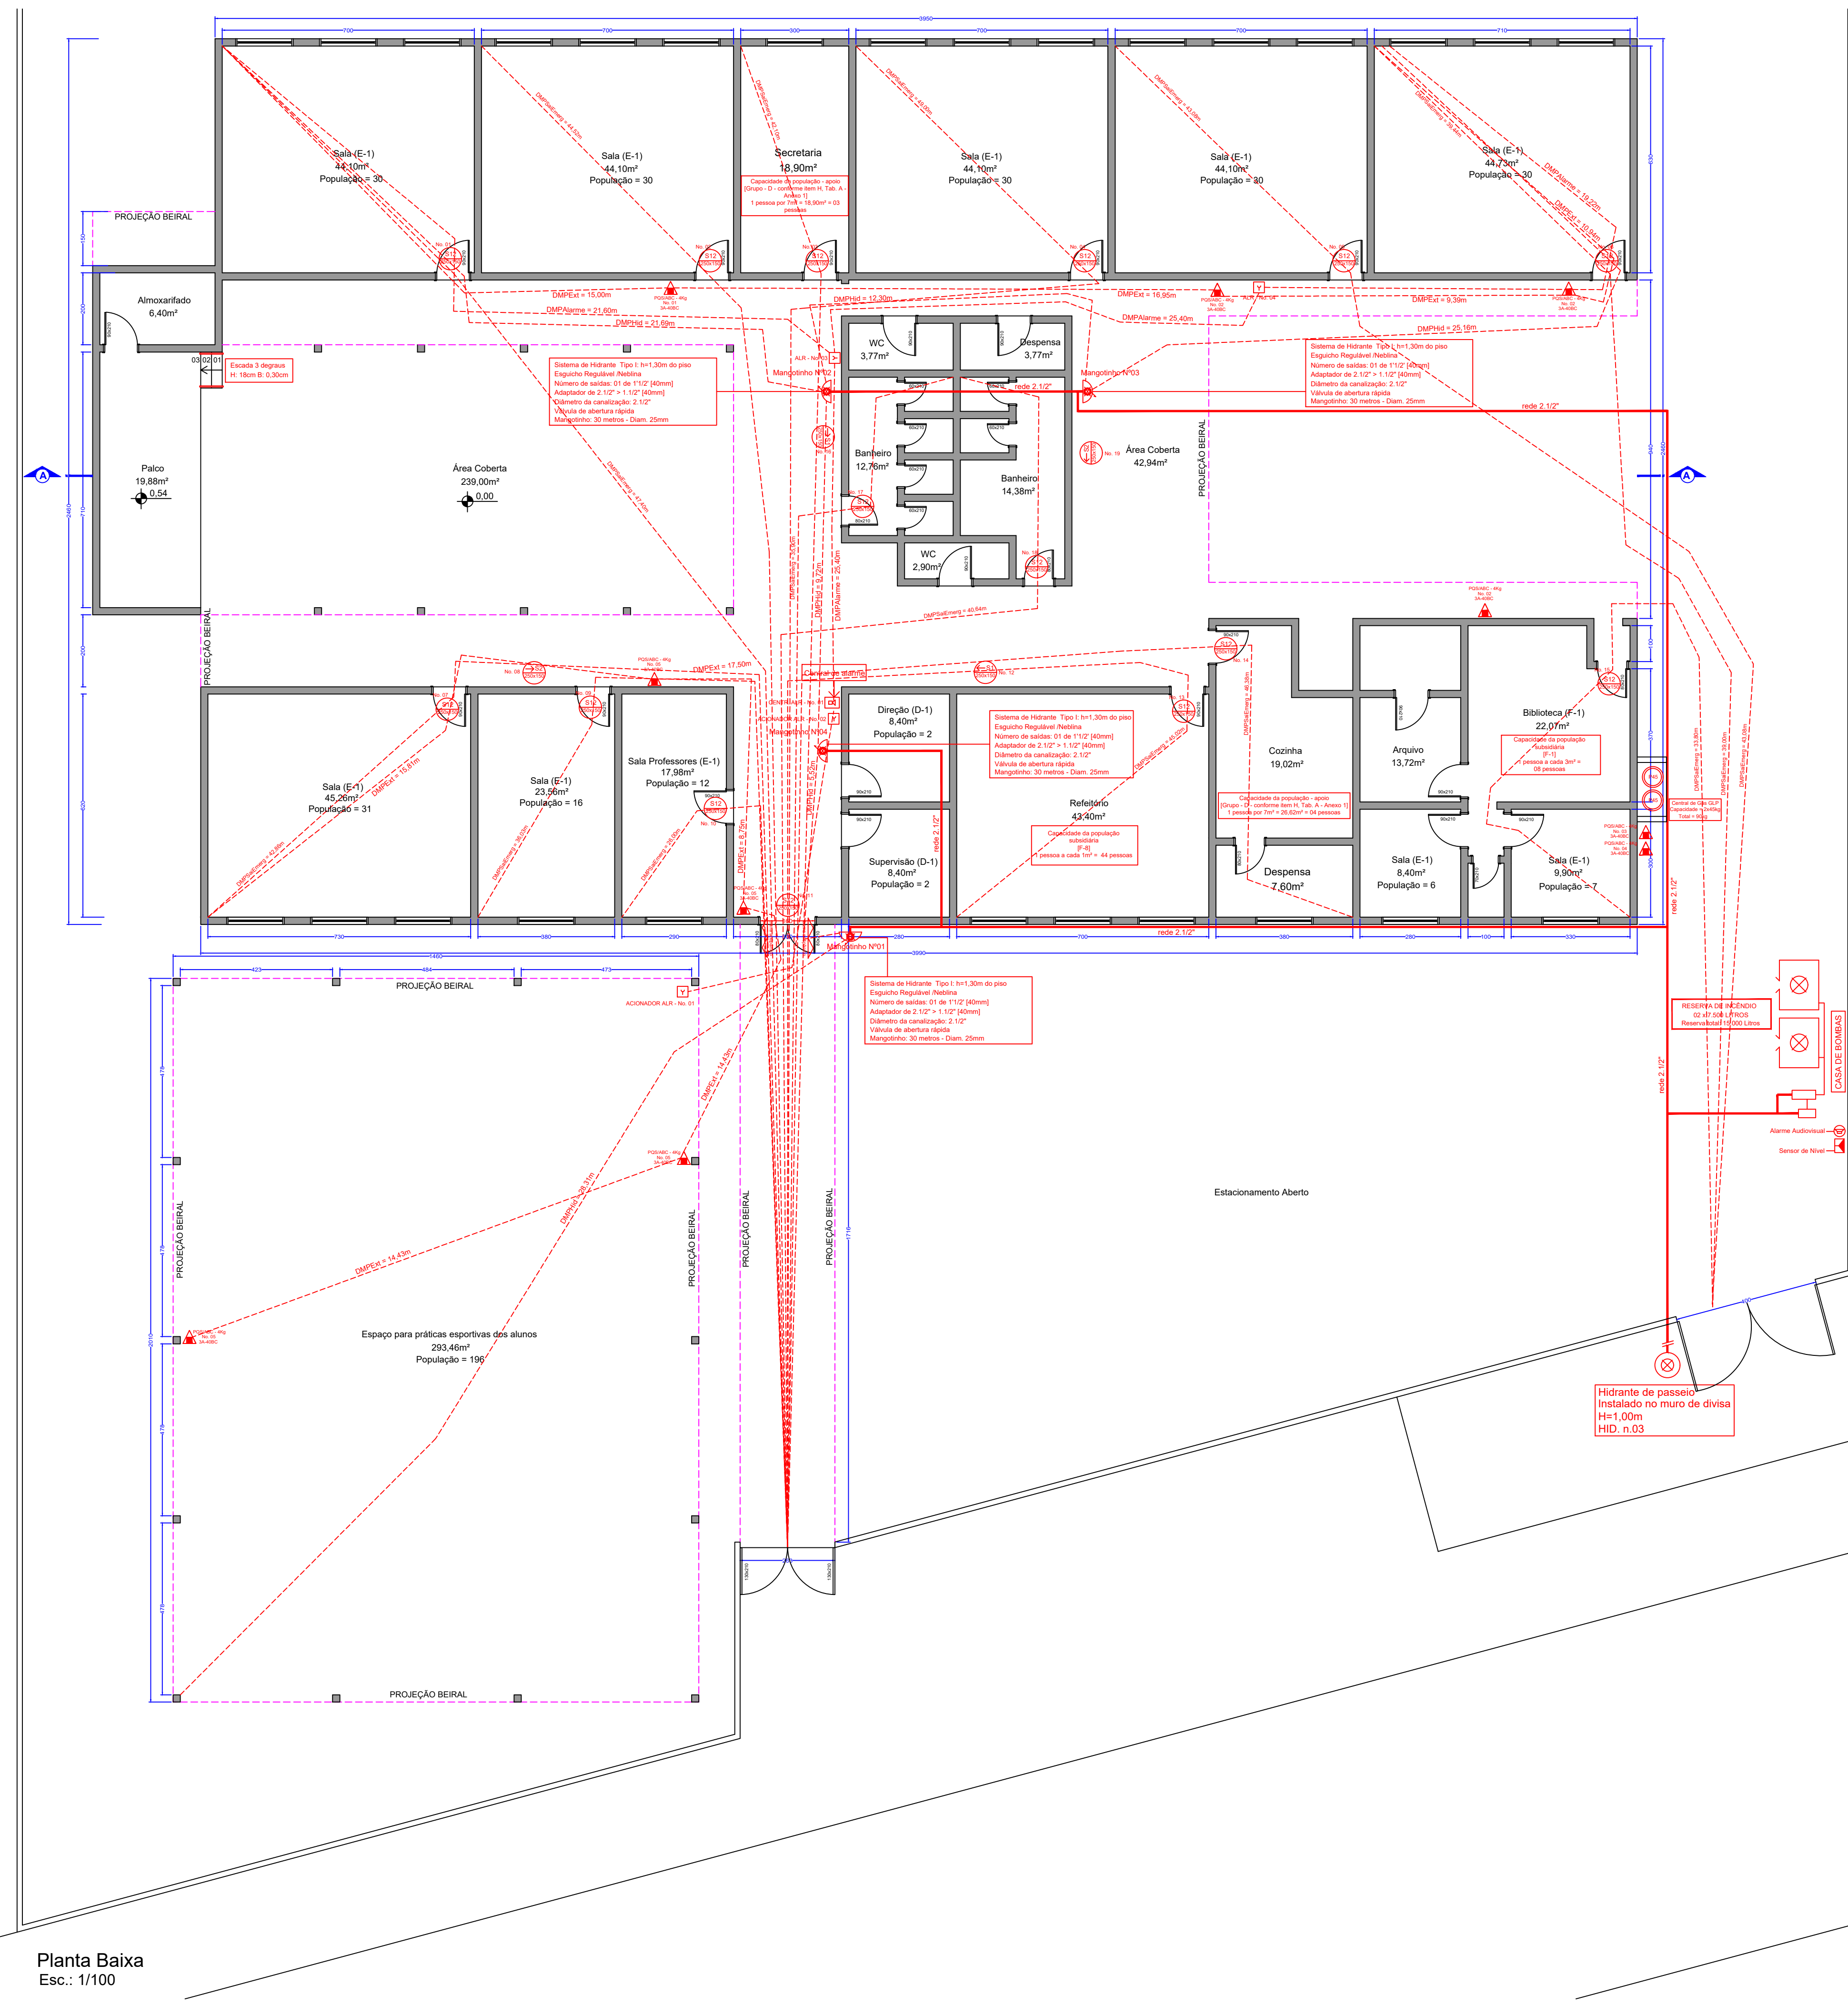

Planta Baixa
Esc.: 1/100

NOTA SINALIZAÇÃO DE ORIENTAÇÃO E SALVAMENTO

Deve existir sinalização de saída em todas as circulações, acessos, escadas e subterrâneos, devendo atender as NBRs: 13434-1, 13434-2 e 13434-3, e ainda especificações do CBMGO.

A sinalização de saída de emergência apropriada deve atender todas as mudanças de direção, saídas, escadas, etc., e ser instalada segundo sua função.

- A sinalização de portas de saída de emergência deve ser localizada imediatamente acima das portas, no máximo a 0,10m da verga.
- A sinalização de orientação das rotas de saída deve ser localizada de modo que a distância de percurso de qualquer ponto da rota de saída até a sinalização seja de no máximo. Adicionalmente, esta deve ser instalada de modo que sua base esteja a 1,80m do piso acabado.
- A mensagem escrita "SAÍDA" deve estar sempre grafada no idioma português. Caso exista a necessidade de utilização de outras línguas estrangeiras, devem ser aplicados textos adicionais.
- As letras e as setas de sinalização devem ter a cor vermelha sobre fundo branco ou fotoluminescente sobre fundo verde.

--- Distância Máxima a percorrer para EXTINTORES
--- Distância Máxima a percorrer para SAÍDA DE EMERGÊNCIA

NOTAS DE OBSERVAÇÕES GERAIS

- O SUPORTE DE FIXAÇÃO DOS EXTINTORES EM PAREDE, DIVISÓRIAS OU COLUNAS DEVE RESISTIR A TRÊS VEZES A MASSA TOTAL DOS EXTINTORES.
- PARA A FIXAÇÃO EM COLUNAS, PAREDES OU DIVISÓRIAS, A ALÇA DE SUPORTE DE MANUSEIO DEVE VARIAVAR, NO MÁXIMO, ATÉ 1,80m DO PISO, DE FORMA QUE A PARTE INFERIOR DO EXTINTOR PERMANEÇA NO NÍVEL DO PISO DO PISO ACABADO.
- DEVE SER INSTALADO, PRELIMINAR, UM EXTINTOR DE INCÊNDIO A NÃO MAIS DE 5m DA ENTRADA PRINCIPAL DA EDIFICAÇÃO.
- O EXTINTOR DEVE SER INSTALADO DE MANEIRA QUE:
- SEJA VISÍVEL PARA TODOS OS USUÁRIOS QUEM FAMILIARIZADOS COM A SUA LOCALIZAÇÃO
- PERMANEÇA PROTEGIDO CONTRA INTEMPÉRIAS E DANOS FÍSICOS EM POTENCIAL
- PERMANEÇA DESOBSTRUÍDO E DEVIDAMENTE SINALIZADO DE ACORDO COM O ESTABELECIDO NA NBR 13030.
- SEJAM ADEQUADOS A CLASSE DE INCÊNDIO PREDOMINANTE DENTRO DA ÁREA DE RISCO A SER PROTEGIDA.
- HAVIA MAIOR PROBABILIDADE DO FOGO BLOQUEAR SEU ACESSO.
- QUANDO O EQUIPAMENTO ENCONTRAR-SE INSTALADO EM PLACAS, DEVEM SER SINALIZADAS TODAS AS FACES DO PLACAS QUE ESTIVEREM VOLTADAS PARA OS CORREDORES DE CIRCULAÇÃO DE PESSOAS OU VEÍCULOS.

Símbolos Gráficos de Sinalização de Combate a Incêndio e Pânico
CONFORME NBR 13434-1 E 13434-2

QUANT	CÓDIGO	SÍMBOLO	SIGNIFICADO	DIMENSÃO (MM)	FORMA E COR	APLICAÇÃO
15	S12 200x150		SAÍDA	200x150mm	Retangular Fundo: verde Mensagem: "SAÍDA" e seta direcional Fotoluminescente	Indicação da saída de emergência utilizada como complemento de sinalização (seta ou imagem, ou ambos)
2	S1 200x150		Saída de emergência	200x150mm	Retangular Fundo: verde Fotoluminescente	Indicação do sentido (frequente ou direita) de uma saída de emergência
2	S2 200x150		Saída de emergência	200x150mm	Retangular Fundo: verde Fotoluminescente	Indicação do sentido de uma saída de emergência
0	S3 200x150		Saída de emergência	200x150mm	Retangular Fundo: verde Fotoluminescente	Indicação do sentido de uma saída de emergência
0	S4 200x150		Saída de emergência	200x150mm	Retangular Fundo: verde Fotoluminescente	Indicação do sentido de uma saída de emergência
0	S5 200x150		Saída de emergência	200x150mm	Retangular Fundo: verde Fotoluminescente	Indicação do sentido de uma saída de emergência
7			Extintor de Incêndio	Variaável	Quadrado Fundo: vermelho Fotoluminescente	Indicação de localização de extintores de incêndio


FIGURA 2 - Símbolos para identificação de placas em planta baixa

SINALIZAÇÃO RETANGULAR	SINALIZAÇÃO QUADRADA	SINALIZAÇÃO TRIANGULAR	SINALIZAÇÃO CIRCULAR	ILUMINAÇÃO DE EMERGÊNCIA

OBS: 1 - A ALTURA DAS PLACAS DE SINALIZAÇÃO SERÁ INSTALADA DE MODO QUE A SUA BASE ESTEJA NO MÍNIMO A 1,80m DO PISO ACABADO, CONFORME ITEM 5.1.3. DA NBR 13434-1 DA ABNT.

2 - A SINALIZAÇÃO DE PORTAS DE SAÍDA DE EMERGÊNCIA DEVE SER LOCALIZADA IMEDIATAMENTE ACIMA DAS PORTAS, NO MÁXIMO A 0,10m DA VERGA, OU NA IMPOSSIBILIDADE DESTA, IMEDIATAMENTE NA FOLHA DA PORTA, CENTRALIZADA A UMA ALTURA DE 1,80m, MEDIDA DO PISO ACABADO À BASE DA SINALIZAÇÃO, DE ACORDO COM O ITEM 5.1.3. DA NBR 13434-1 DA ABNT.

SINALIZAÇÃO DE ORIENTAÇÃO E SALVAMENTO

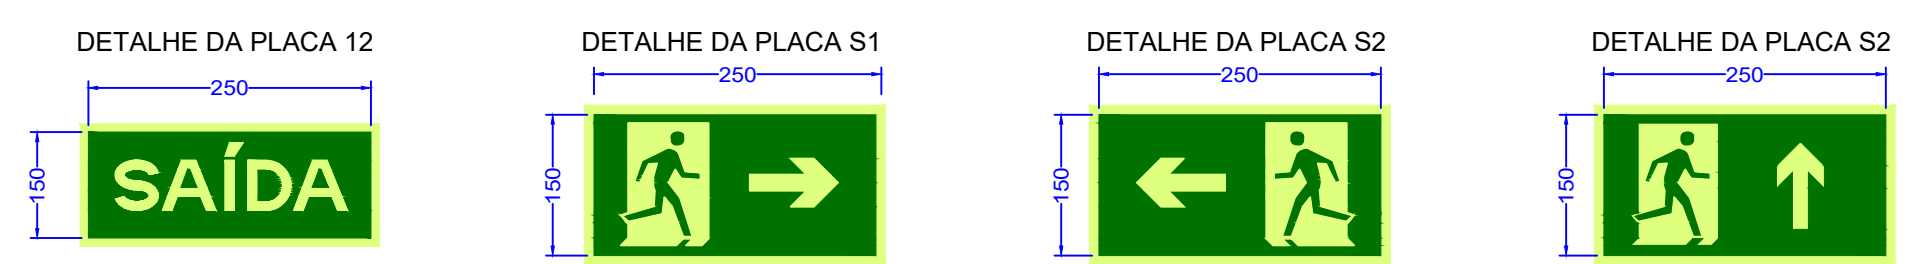

VCG
Tecnologia em Segurança Patrimonial

RESPONSÁVEL TÉCNICO

PPCI - Edificação Institucional - tipo "D-1/E-1/F1/F-8"

Área		Endereço	
Área construída: 1.352,20m²		Estrada Sanga Funda S/N - Nova Santa Rita /RS	
Escala indicada		Conteúdo	
Data		Proprietário	
Março 2023		Prefeitura Municipal de Nova Santa Rita	
		EMEF Homero Fraga	
		01/03	