


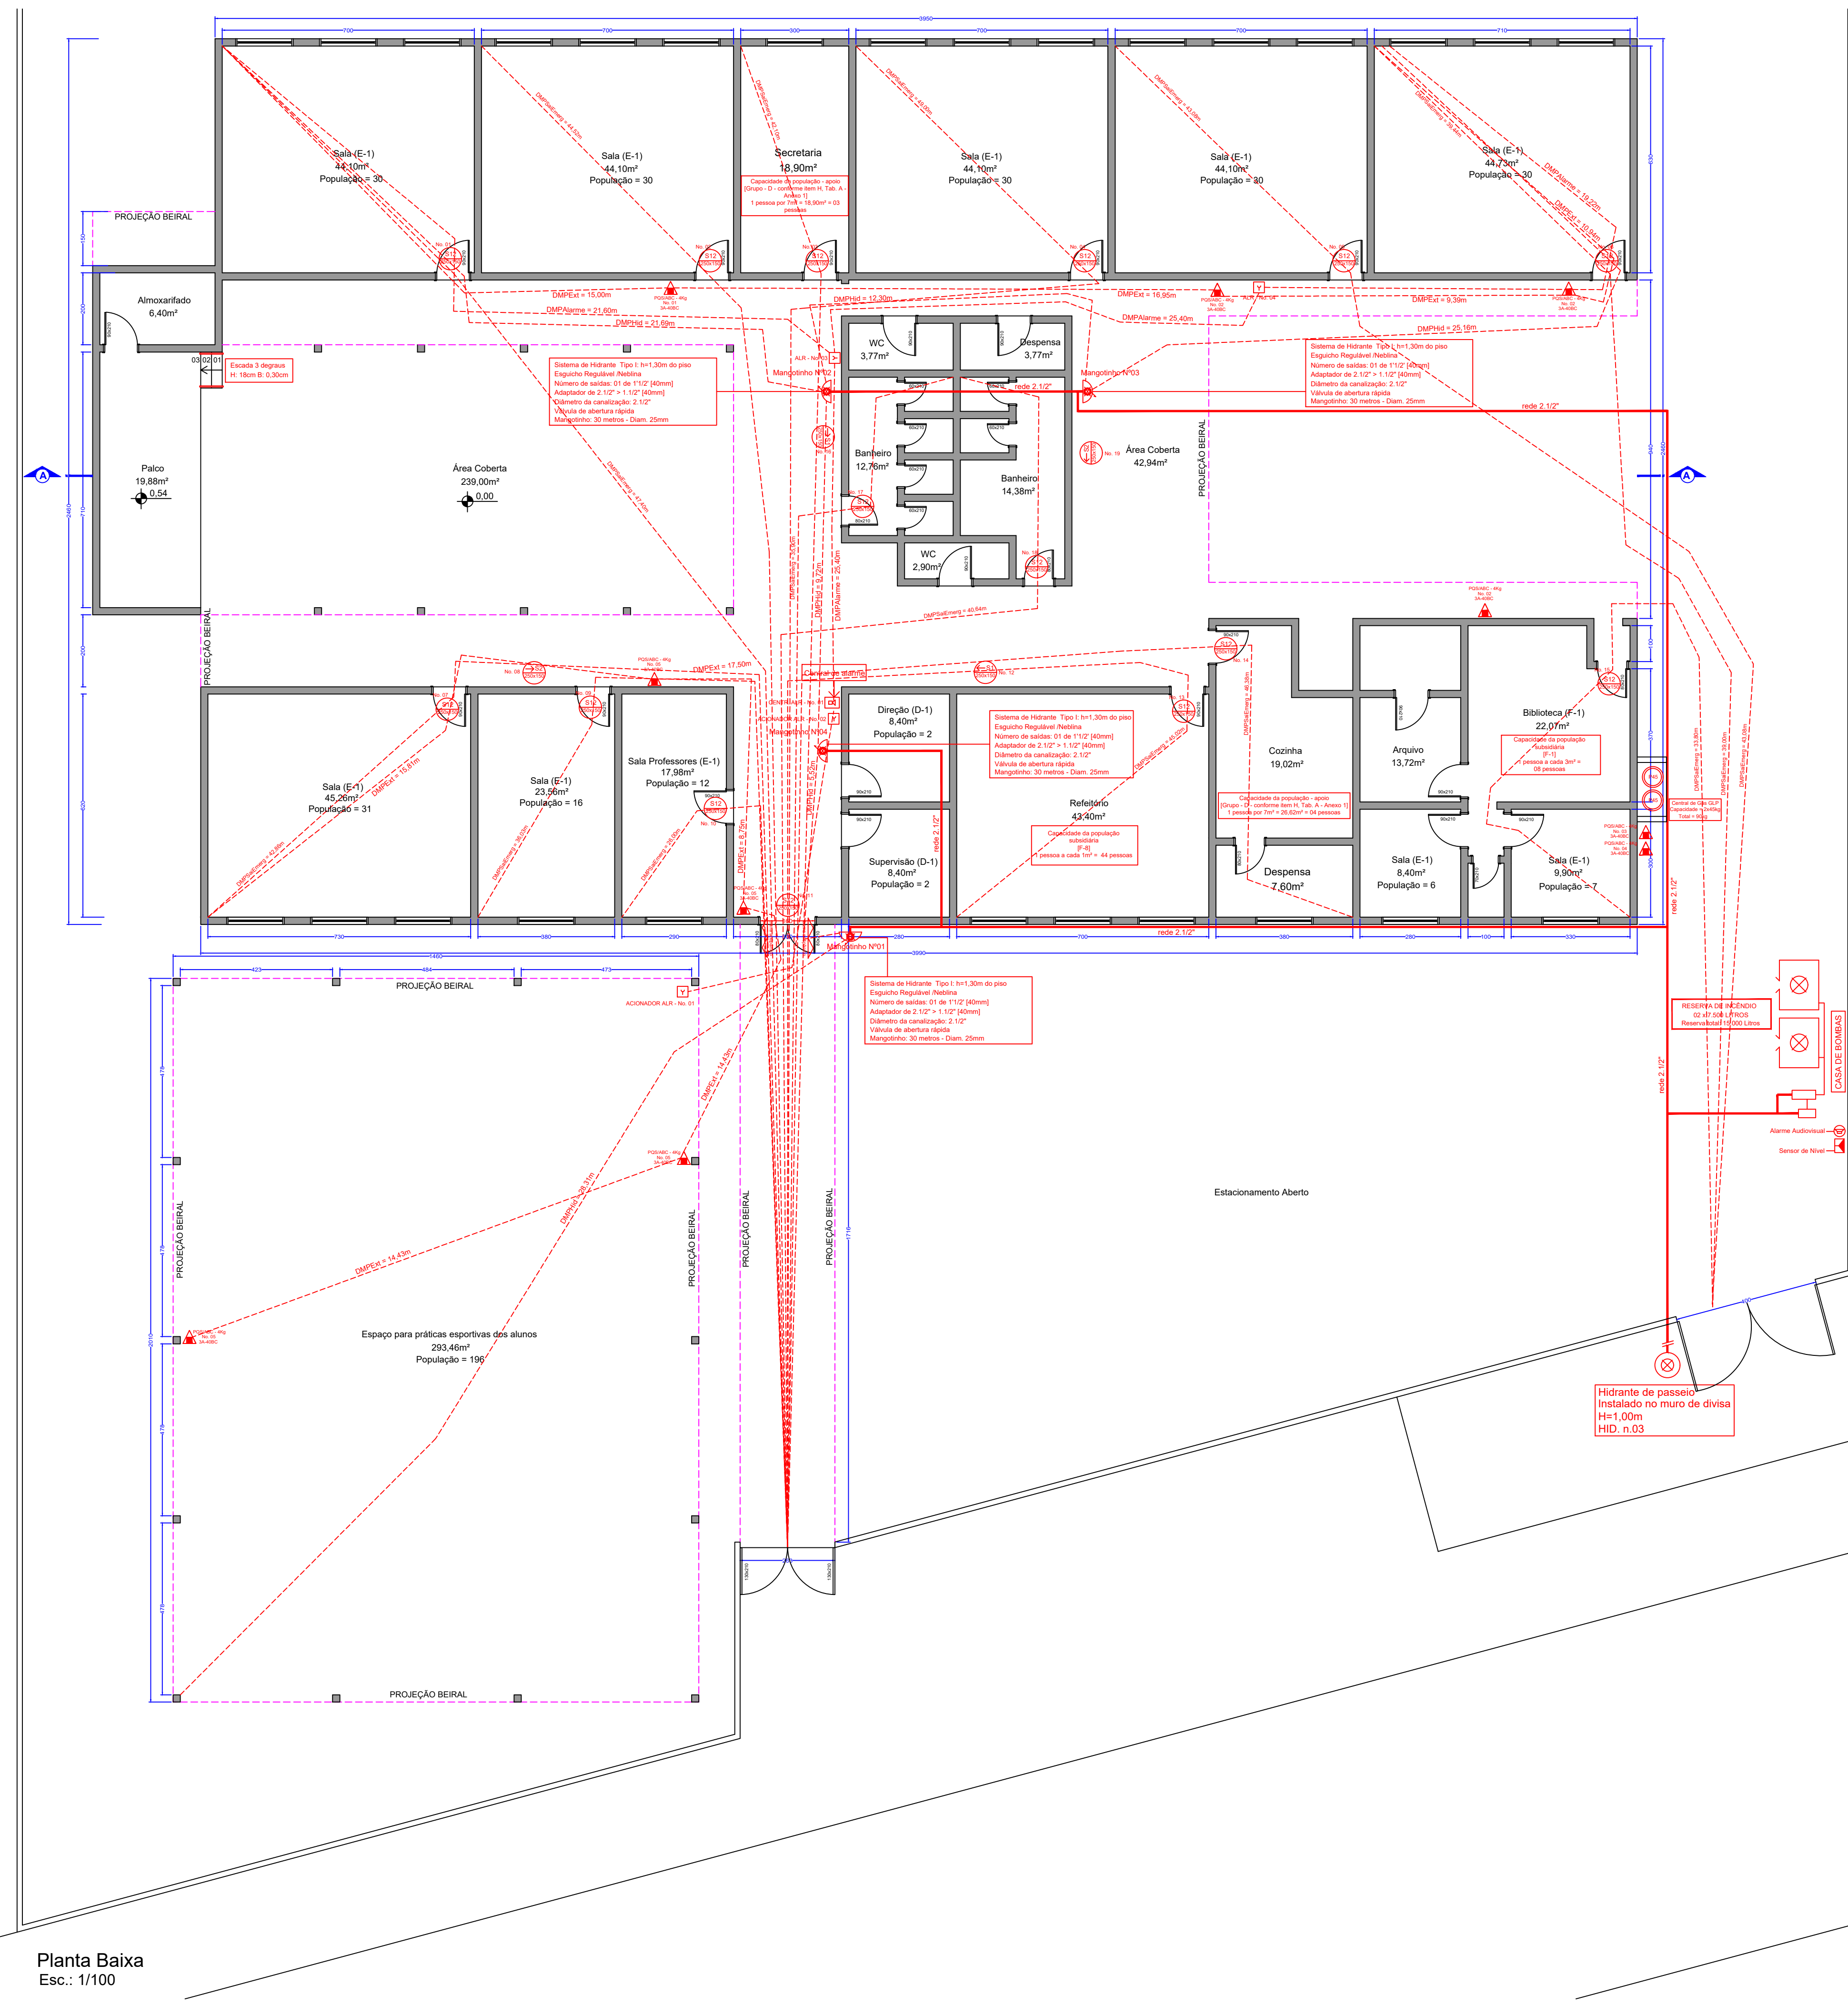

Planta Baixa  
Esc.: 1/100

**NOTA SINALIZAÇÃO DE ORIENTAÇÃO E SALVAMENTO**

Deve existir sinalização de saída em todas as circulações, acessos, escadas e subterrâneos, devendo atender as NBRs: 13434-1, 13434-2 e 13434-3, e ainda especificações do CBMGO. A sinalização de saída de emergência apropriada deve atender todas as mudanças de direção, saídas, escadas, etc., e ser instalada segundo sua função.

- A sinalização de portas de saída de emergência deve ser localizada imediatamente acima das portas, no máximo a 0,10m da verga.
- A sinalização de orientação das rotas de saída deve ser localizada de modo que a distância de percurso de qualquer ponto da rota de saída até a sinalização seja de no máximo. Adicionalmente, esta deve ser instalada de modo que sua base esteja a 1,80m do piso acabado.
- A mensagem escrita "SAÍDA" deve estar sempre grafada no idioma português. Caso exista a necessidade de utilização de outras línguas estrangeiras, devem ser aplicados textos adicionais.
- As letras e as setas de sinalização devem ter a cor vermelha sobre fundo branco ou fotoluminescente sobre fundo verde.

--- Distância Máxima a percorrer para EXTINTORES  
--- Distância Máxima a percorrer para SAÍDA DE EMERGÊNCIA

**NOTAS DE OBSERVAÇÕES GERAIS**

- O SUPORTE DE FIXAÇÃO DOS EXTINTORES EM PAREDE, DIVISÓRIAS OU COLUNAS DEVE RESISTIR A TRÊS VEZES A MASSA TOTAL DOS EXTINTORES.
- PARA A FIXAÇÃO EM COLUNAS, PAREDES OU DIVISÓRIAS, A ALÇA DE SUPORTE DE MANUSEIO DEVE VARIAVAR, NO MÁXIMO, ATÉ 1,80m DO PISO, DE FORMA QUE A PARTE INFERIOR DO EXTINTOR PERMANEÇA NO NÍVEL DO PISO DO PISO ACABADO.
- DEVE SER INSTALADO, PRELIMINAR, UM EXTINTOR DE INCÊNDIO A NÃO MAIS DE 5m DA ENTRADA PRINCIPAL DA EDIFICAÇÃO.
- O EXTINTOR DEVE SER INSTALADO DE MANEIRA QUE:
- SEJA VISÍVEL PARA TODOS OS USUÁRIOS QUEM FAMILIARIZADOS COM A SUA LOCALIZAÇÃO
- PERMANEÇA PROTEGIDO CONTRA INTEMPÉRIES E DANOS FÍSICOS EM POTENCIAL
- PERMANEÇA DESOBSTRUÍDO E DEVIDAMENTE SINALIZADO DE ACORDO COM O ESTABELECIDO NA NBR 13030.
- SEJAM ADEQUADOS A CLASSE DE INCÊNDIO PREDOMINANTE DENTRO DA ÁREA DE RISCO, A SER PROTEGIDA.
- HAVIA MAIOR PROBABILIDADE DO FOGO BLOQUEAR SEU ACESSO.
- QUANDO O EQUIPAMENTO ENCONTRAR-SE INSTALADO EM PLANO, DEVE SER SINALIZADA TODAS AS FACES DO PLANO QUE ESTIVEREM VOLTADAS PARA OS CORREDORES DE CIRCULAÇÃO DE PESSOAS OU VEÍCULOS.

**Símbolos Gráficos de Sinalização de Combate a Incêndio e Pânico**  
CONFORME NBR 13434-1 E 13434-2

| QUANT | CÓDIGO        | SÍMBOLO | SIGNIFICADO         | DIMENSÃO (MM) | FORMA E COR                                   | APLICAÇÃO                                                                                   |
|-------|---------------|---------|---------------------|---------------|-----------------------------------------------|---------------------------------------------------------------------------------------------|
| 15    | S12<br>20x150 |         | SAÍDA               | 20x150mm      | Retangular<br>Fundo: verde<br>Letras: brancas | Indicação de saída de emergência, utilizada como complemento de sinalização (seta ou setas) |
| 2     | S1<br>20x150  |         | Saída de emergência | 20x150mm      | Retangular<br>Fundo: verde<br>Letras: brancas | Indicação de sentido (seta ou setas) de uma saída de emergência                             |
| 2     | S2<br>20x150  |         | Saída de emergência | 20x150mm      | Retangular<br>Fundo: verde<br>Letras: brancas | Indicação de sentido (seta ou setas) de uma saída de emergência                             |
| 0     | S3<br>20x150  |         | Saída de emergência | 20x150mm      | Retangular<br>Fundo: verde<br>Letras: brancas | Indicação de sentido (seta ou setas) de uma saída de emergência                             |
| 0     | S4<br>20x150  |         | Saída de emergência | 20x150mm      | Retangular<br>Fundo: verde<br>Letras: brancas | Indicação de sentido (seta ou setas) de uma saída de emergência                             |
| 0     | S5<br>20x150  |         | Saída de emergência | 20x150mm      | Retangular<br>Fundo: verde<br>Letras: brancas | Indicação de sentido (seta ou setas) de uma saída de emergência                             |
| 7     | S6<br>20x150  |         | Saída de emergência | 20x150mm      | Retangular<br>Fundo: verde<br>Letras: brancas | Indicação de localização de uma saída de emergência                                         |


**FIGURA 2 - Símbolos para identificação de placas em planta baixa**

| SINALIZAÇÃO RETANGULAR | SINALIZAÇÃO QUADRADA | SINALIZAÇÃO TRIANGULAR | SINALIZAÇÃO CIRCULAR | ILUMINAÇÃO DE EMERGÊNCIA |
|------------------------|----------------------|------------------------|----------------------|--------------------------|
|                        |                      |                        |                      |                          |

OBS: 1 - A ALTURA DAS PLACAS DE SINALIZAÇÃO SERÁ INSTALADA DE MODO QUE A SUA BASE ESTEJA NO MÍNIMO A 1,80m DO PISO ACABADO, CONFORME ITEM 5.1.3 DA NBR 13434-1 DA ABNT.

2 - A SINALIZAÇÃO DE PORTAS DE SAÍDA DE EMERGÊNCIA DEVE SER LOCALIZADA IMEDIATAMENTE ACIMA DAS PORTAS, NO MÁXIMO A 0,10m DA VERGA, OU NA IMPOSSIBILIDADE DESTA, IMEDIATAMENTE NA FOLHA DA PORTA, CENTRALIZADA A UMA ALTURA DE 1,80m, MEDIDA DO PISO ACABADO À BASE DA SINALIZAÇÃO, DE ACORDO COM O ITEM 5.1.3.3 DA NBR 13434-1 DA ABNT.

SINALIZAÇÃO DE ORIENTAÇÃO E SALVAMENTO

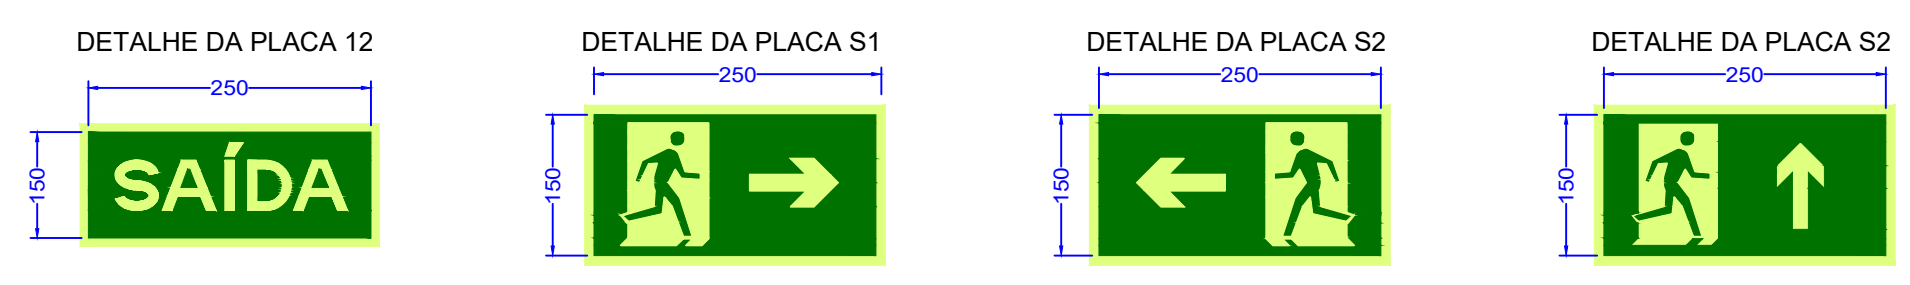

**VCG**  
Tecnologia em Segurança Patrimonial

RESPONSÁVEL TÉCNICO

**PPCI - Edificação Institucional - tipo "D-1/E-1/F1/F-8"**

|                             |                                               |
|-----------------------------|-----------------------------------------------|
| Área                        | Endereço                                      |
| Área construída: 1.352,20m² | Estrada Sanga Funda S/N - Nova Santa Rita /RS |
| Escala indicada             | Conteúdo                                      |
| Data Março 2023             | Planta Baixa Térreo                           |
|                             | Proprietário                                  |
|                             | Prefeitura Municipal de Nova Santa Rita       |
|                             | EMEF Homero Fraga                             |
|                             | 01/03                                         |