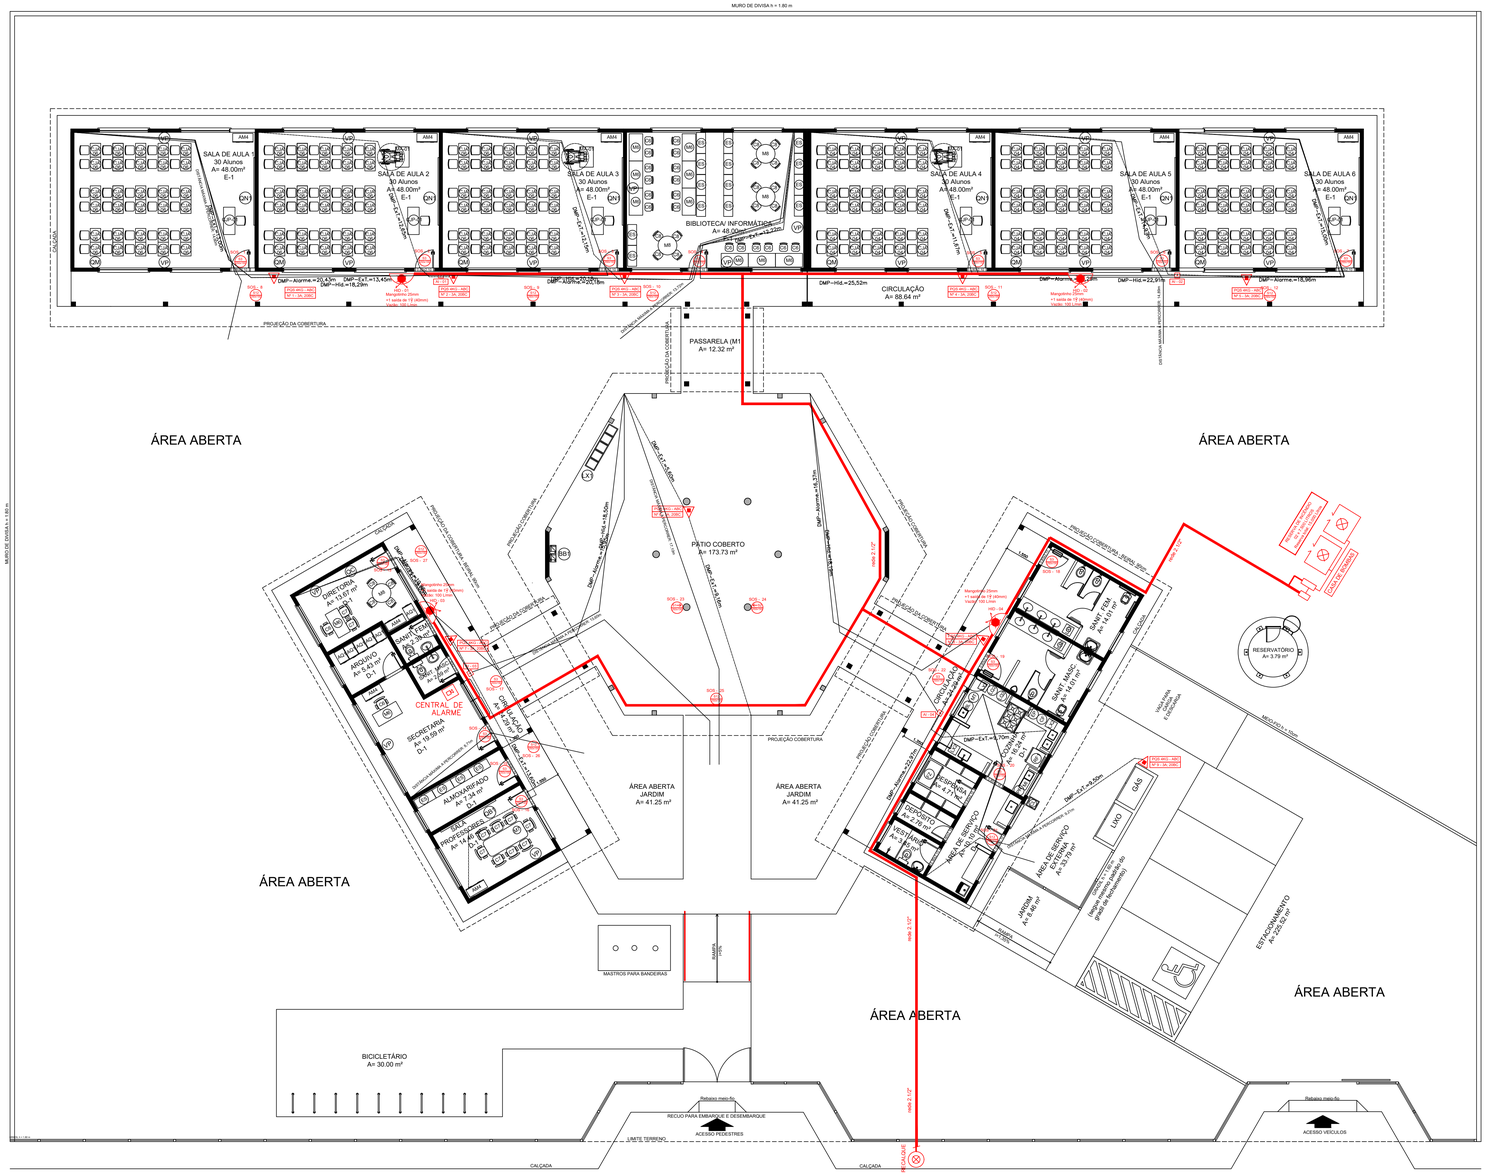

LAYERS DA PREVENÇÃO DE INCÊNDIO

01_EXTINTORES
04–ALARME
05–SINALIZAÇÃO
03_HIDRANTES

NOTA SINALIZAÇÃO DE ORIENTAÇÃO E BALIZAMENTO

Os blocos de sinalização, tanto de orientação como de balizamento, devem ser instalados a cerca de 2,50 m do piso acabado, medida a partir do seu ponto mais baixo, e a distância máxima de caminhamento a ser percorrida até o ponto de início da sinalização de balizamento de rota de emergência ser inferior ou igual a 15 m (quinze metros), medidos em linha reta e no sentido do caminhamento.

1 - A iluminação de ambientes deve ser suficiente para que funcionem normalmente como rota de fuga, no entanto a mínima não pode ser inferior a 5 lux.

2 - A iluminação de emergência deve ser dotada de acumulador automático, capaz de fornecer energia mínima para manter a iluminação de emergência por no mínimo 1 h (uma hora) após a falha da iluminação normal.

3 - A sinalização de orientação deve ser dotada de acumulador automático, capaz de fornecer energia mínima para manter a iluminação de emergência por no mínimo 1 h (uma hora) após a falha da iluminação normal.

















NOTAS DESCRITIVAS GERAIS

1 - A ESTRUTURA DE SUSTENTAÇÃO DAS PLACAS DEVE SER DE MATERIAL RESISTENTE AO FOGO, DE ACORDO COM A NBR 11742 - PORTAS CORTA-FOGO.

