


R. IBANOR JOSÉ TARTAROTTI

R. OTÁVIO FRANCISCO CARUZO DA ROCHA

AVENIDA LOUREIRO DA SILVA

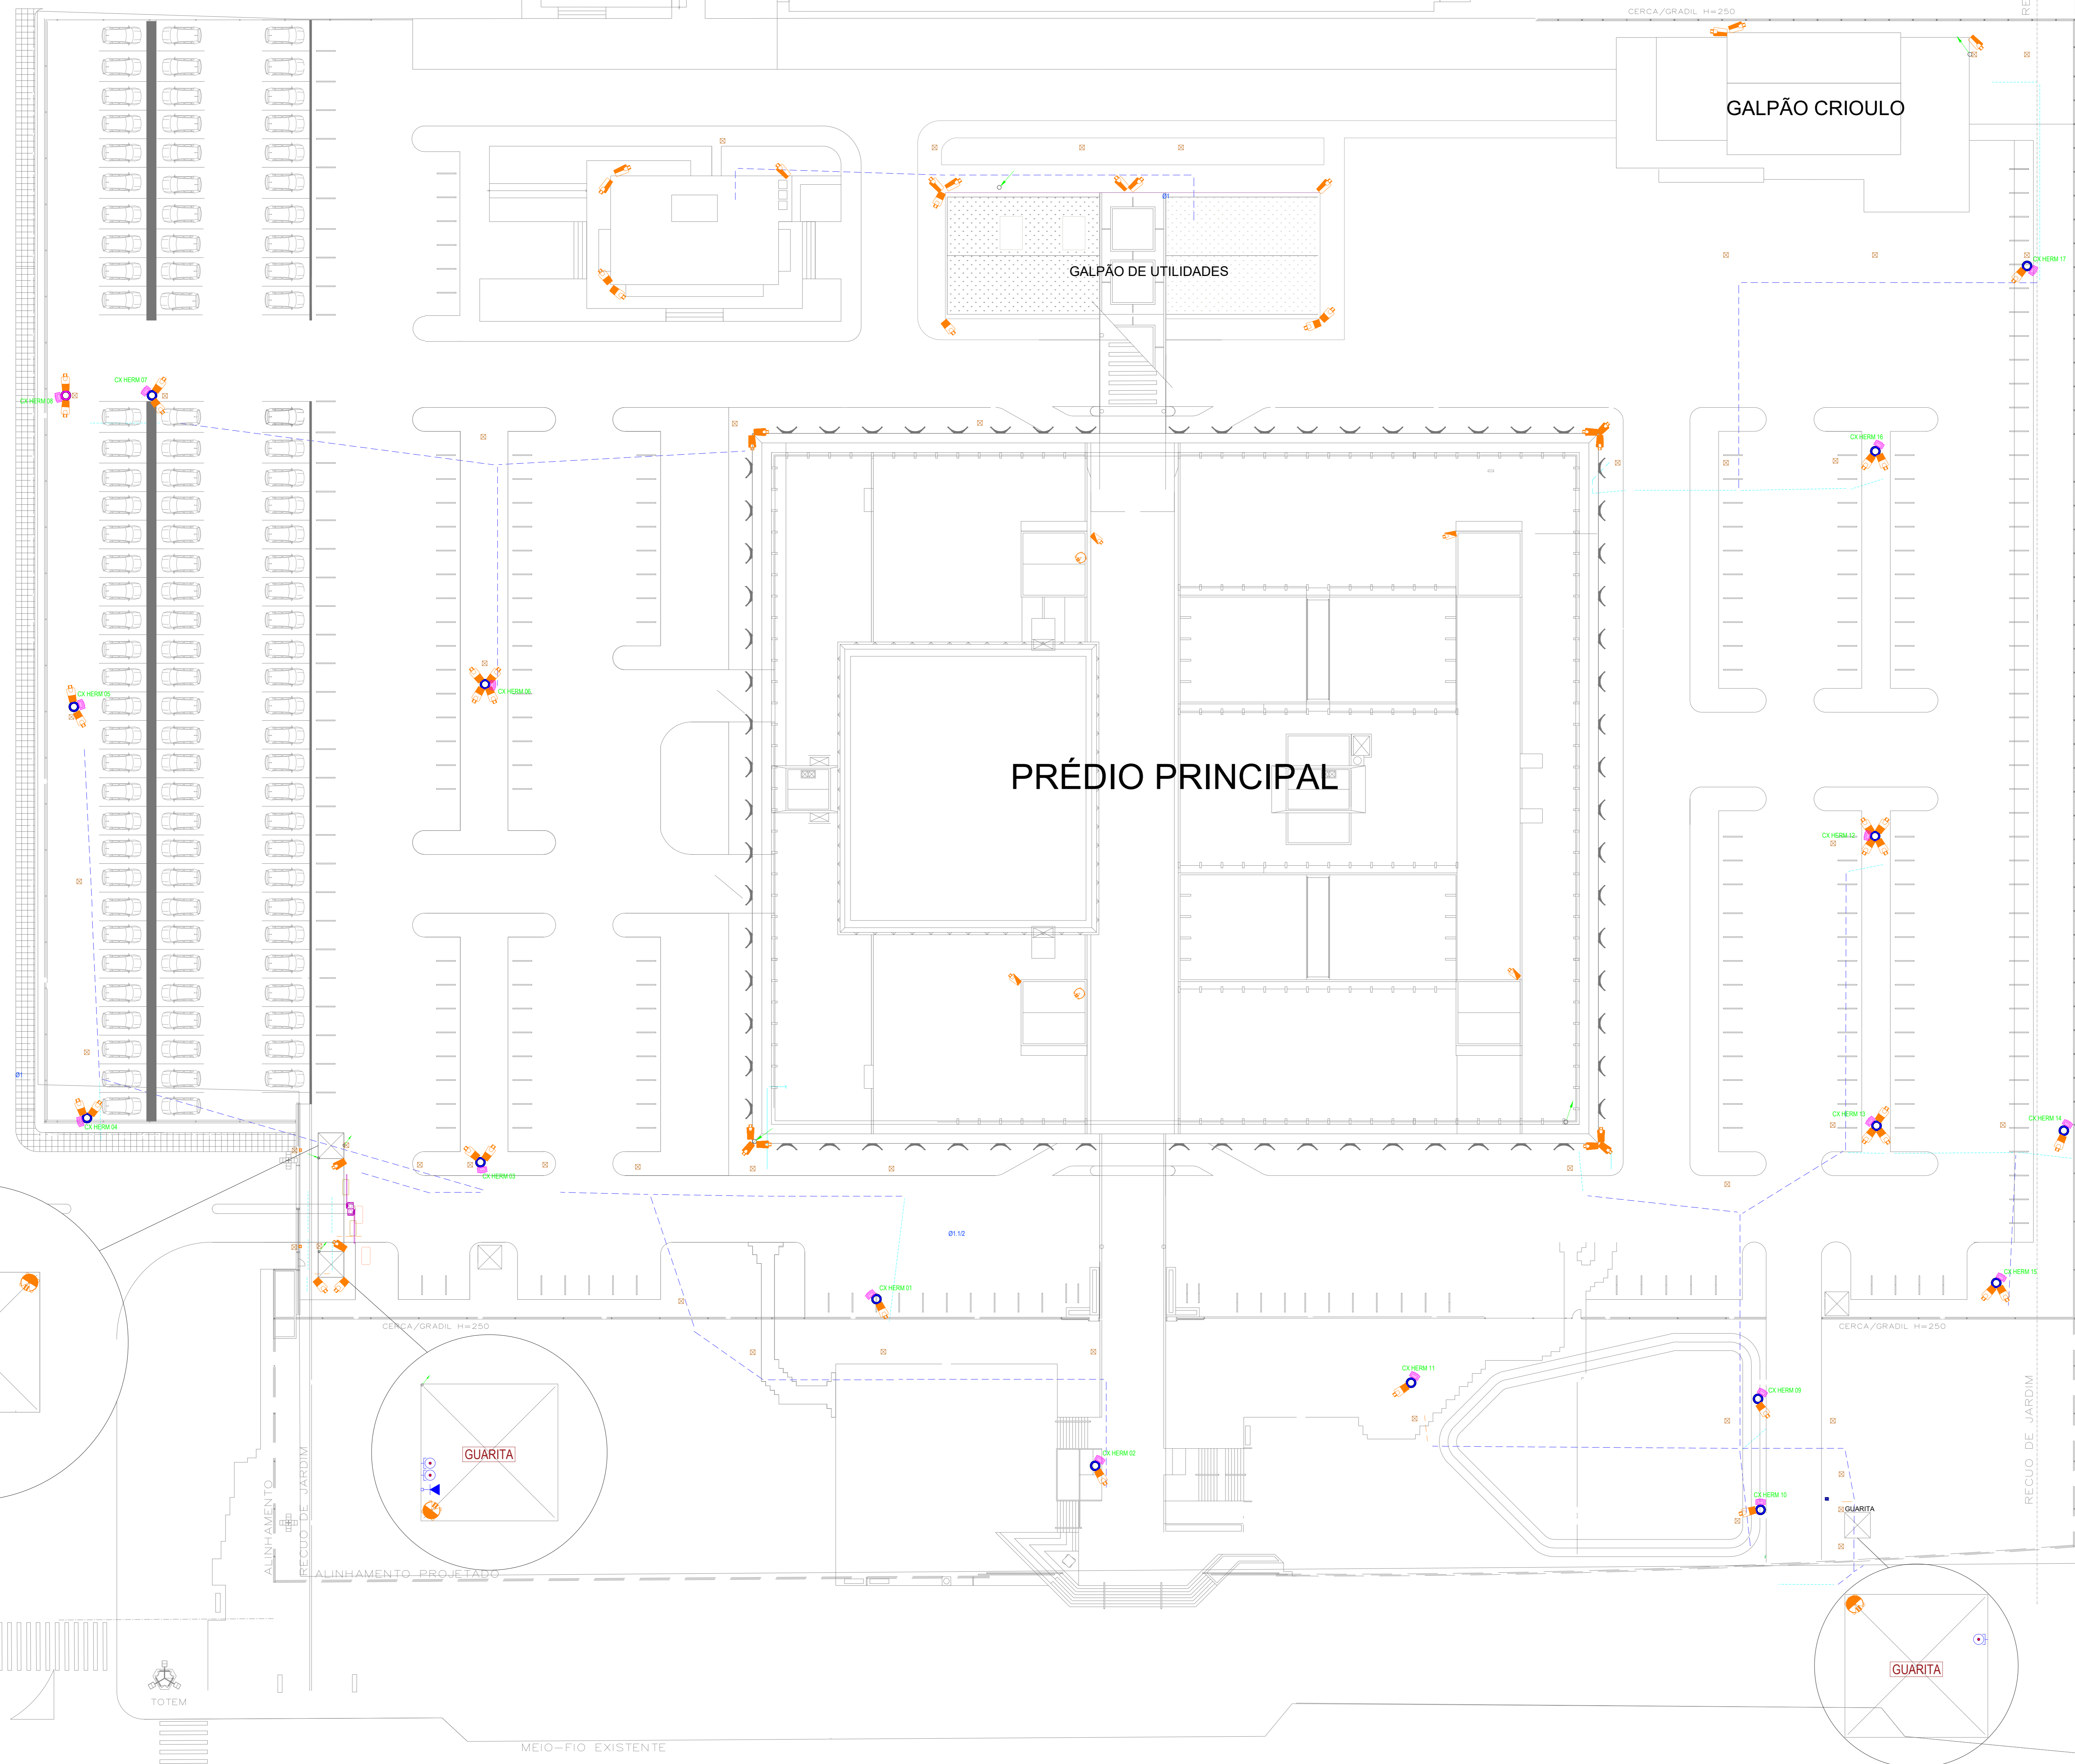

LEGENDA DE LÓGICA

	CÂMERA IP DOME - INTERNA IP54
	CÂMERA IP BULLET/VARIFOCAL - EXTERNA IP67
	CÂMERA IP PTZ - INTERNA IP54
	CAIXA HERMÉTICA.
	POSTE DE ILUMINAÇÃO (EXISTENTE).
	POSTE PARA CFTV (PREVISÃO).

Observação:
 - TODAS AS MEDIDAS SÃO EM METROS, EXCETO ONDE INDICADO.
 - TODAS AS MEDIDAS PRECISAM SER CONFIRMADAS E ADAPTADAS NO LOCAL, CONFORME NECESSIDADE

Data	Revisão	Modificação	Responsável

ÁREA EXTERNA - PÁTIO

OBJETO: CFTV

RESP. PROJETO: _____

ESCALA: 1/50

PROJETO EXECUTIVO: CIMA - SCA - CFTV - R02 - VERSÃO LUCAS.DWG

DATA: 06/2025

ETAPA EXECUTIVO: **ÁREA EXTERNA - PÁTIO** VERSÃO: R01 PRIMEIRA: **04**