



ÁREA DE CONVIVENCIA

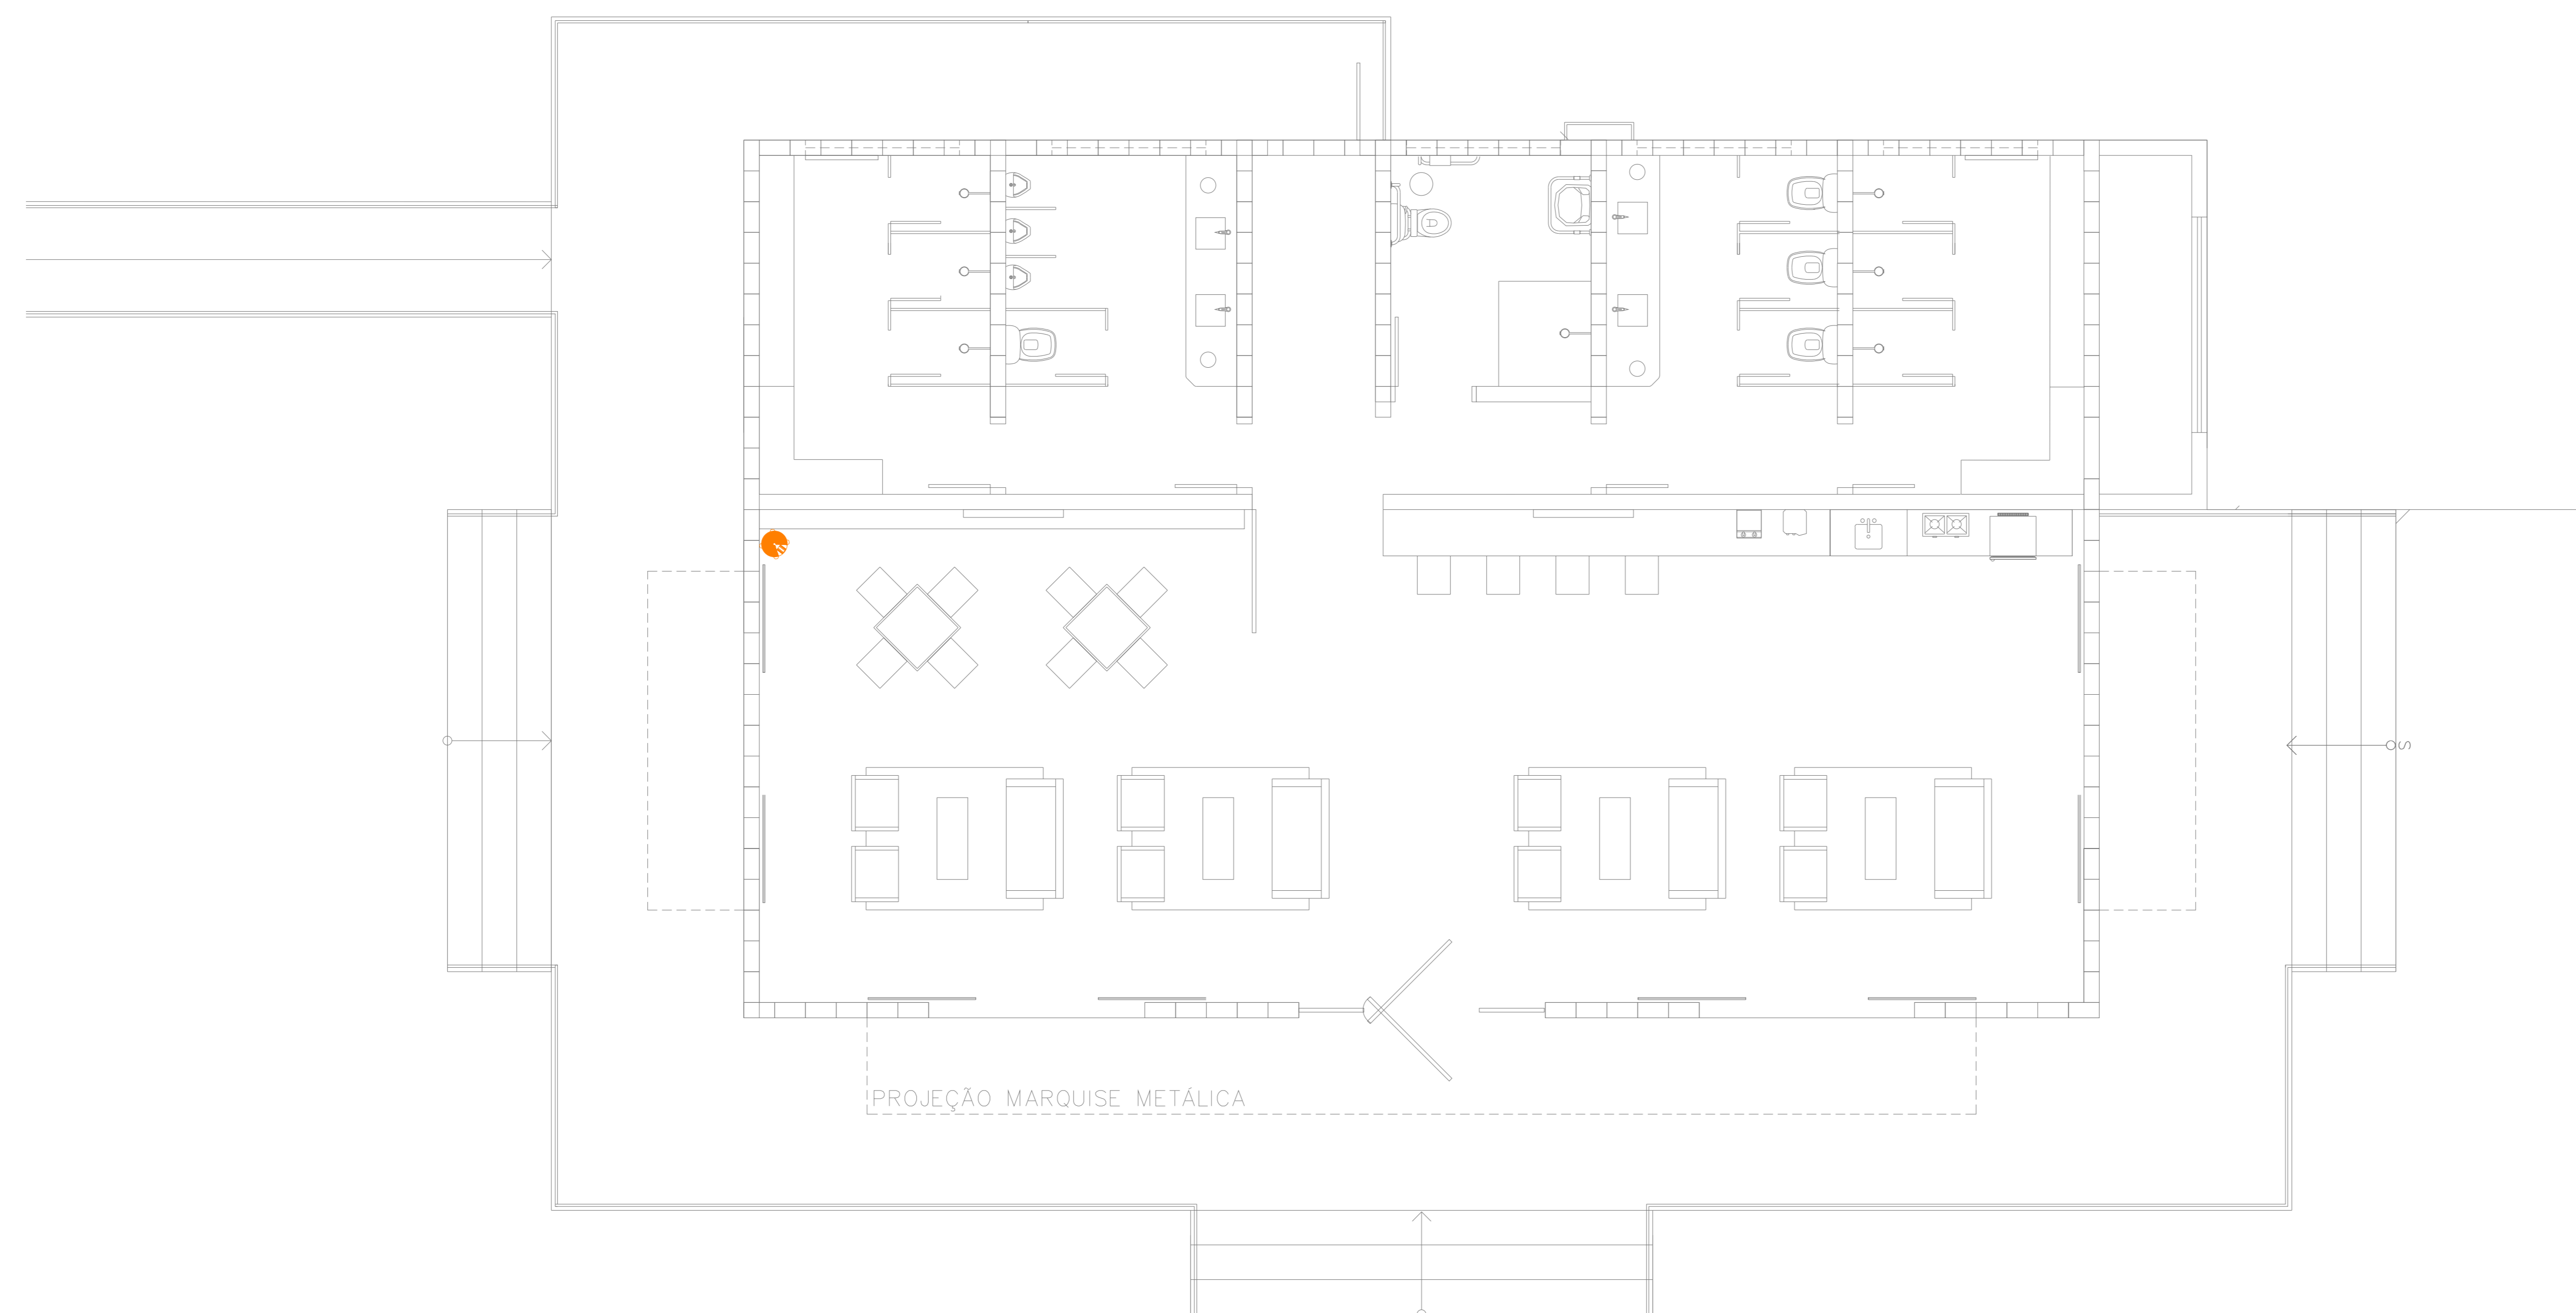


LEGENDA DE LÓGICA	
	CÂMERA IP DOME - INTERNA IP54
	CÂMERA IP BULLET/VARIFOCAL - EXTERNA IP67
	CÂMERA IP PTZ - INTERNA IP54
	CAIXA HERMÉTICA.
	POSTE DE ILUMINAÇÃO (EXISTENTE).
	POSTE PARA CFTV (PREVISÃO).

GALPÃO DE UTILIDADES

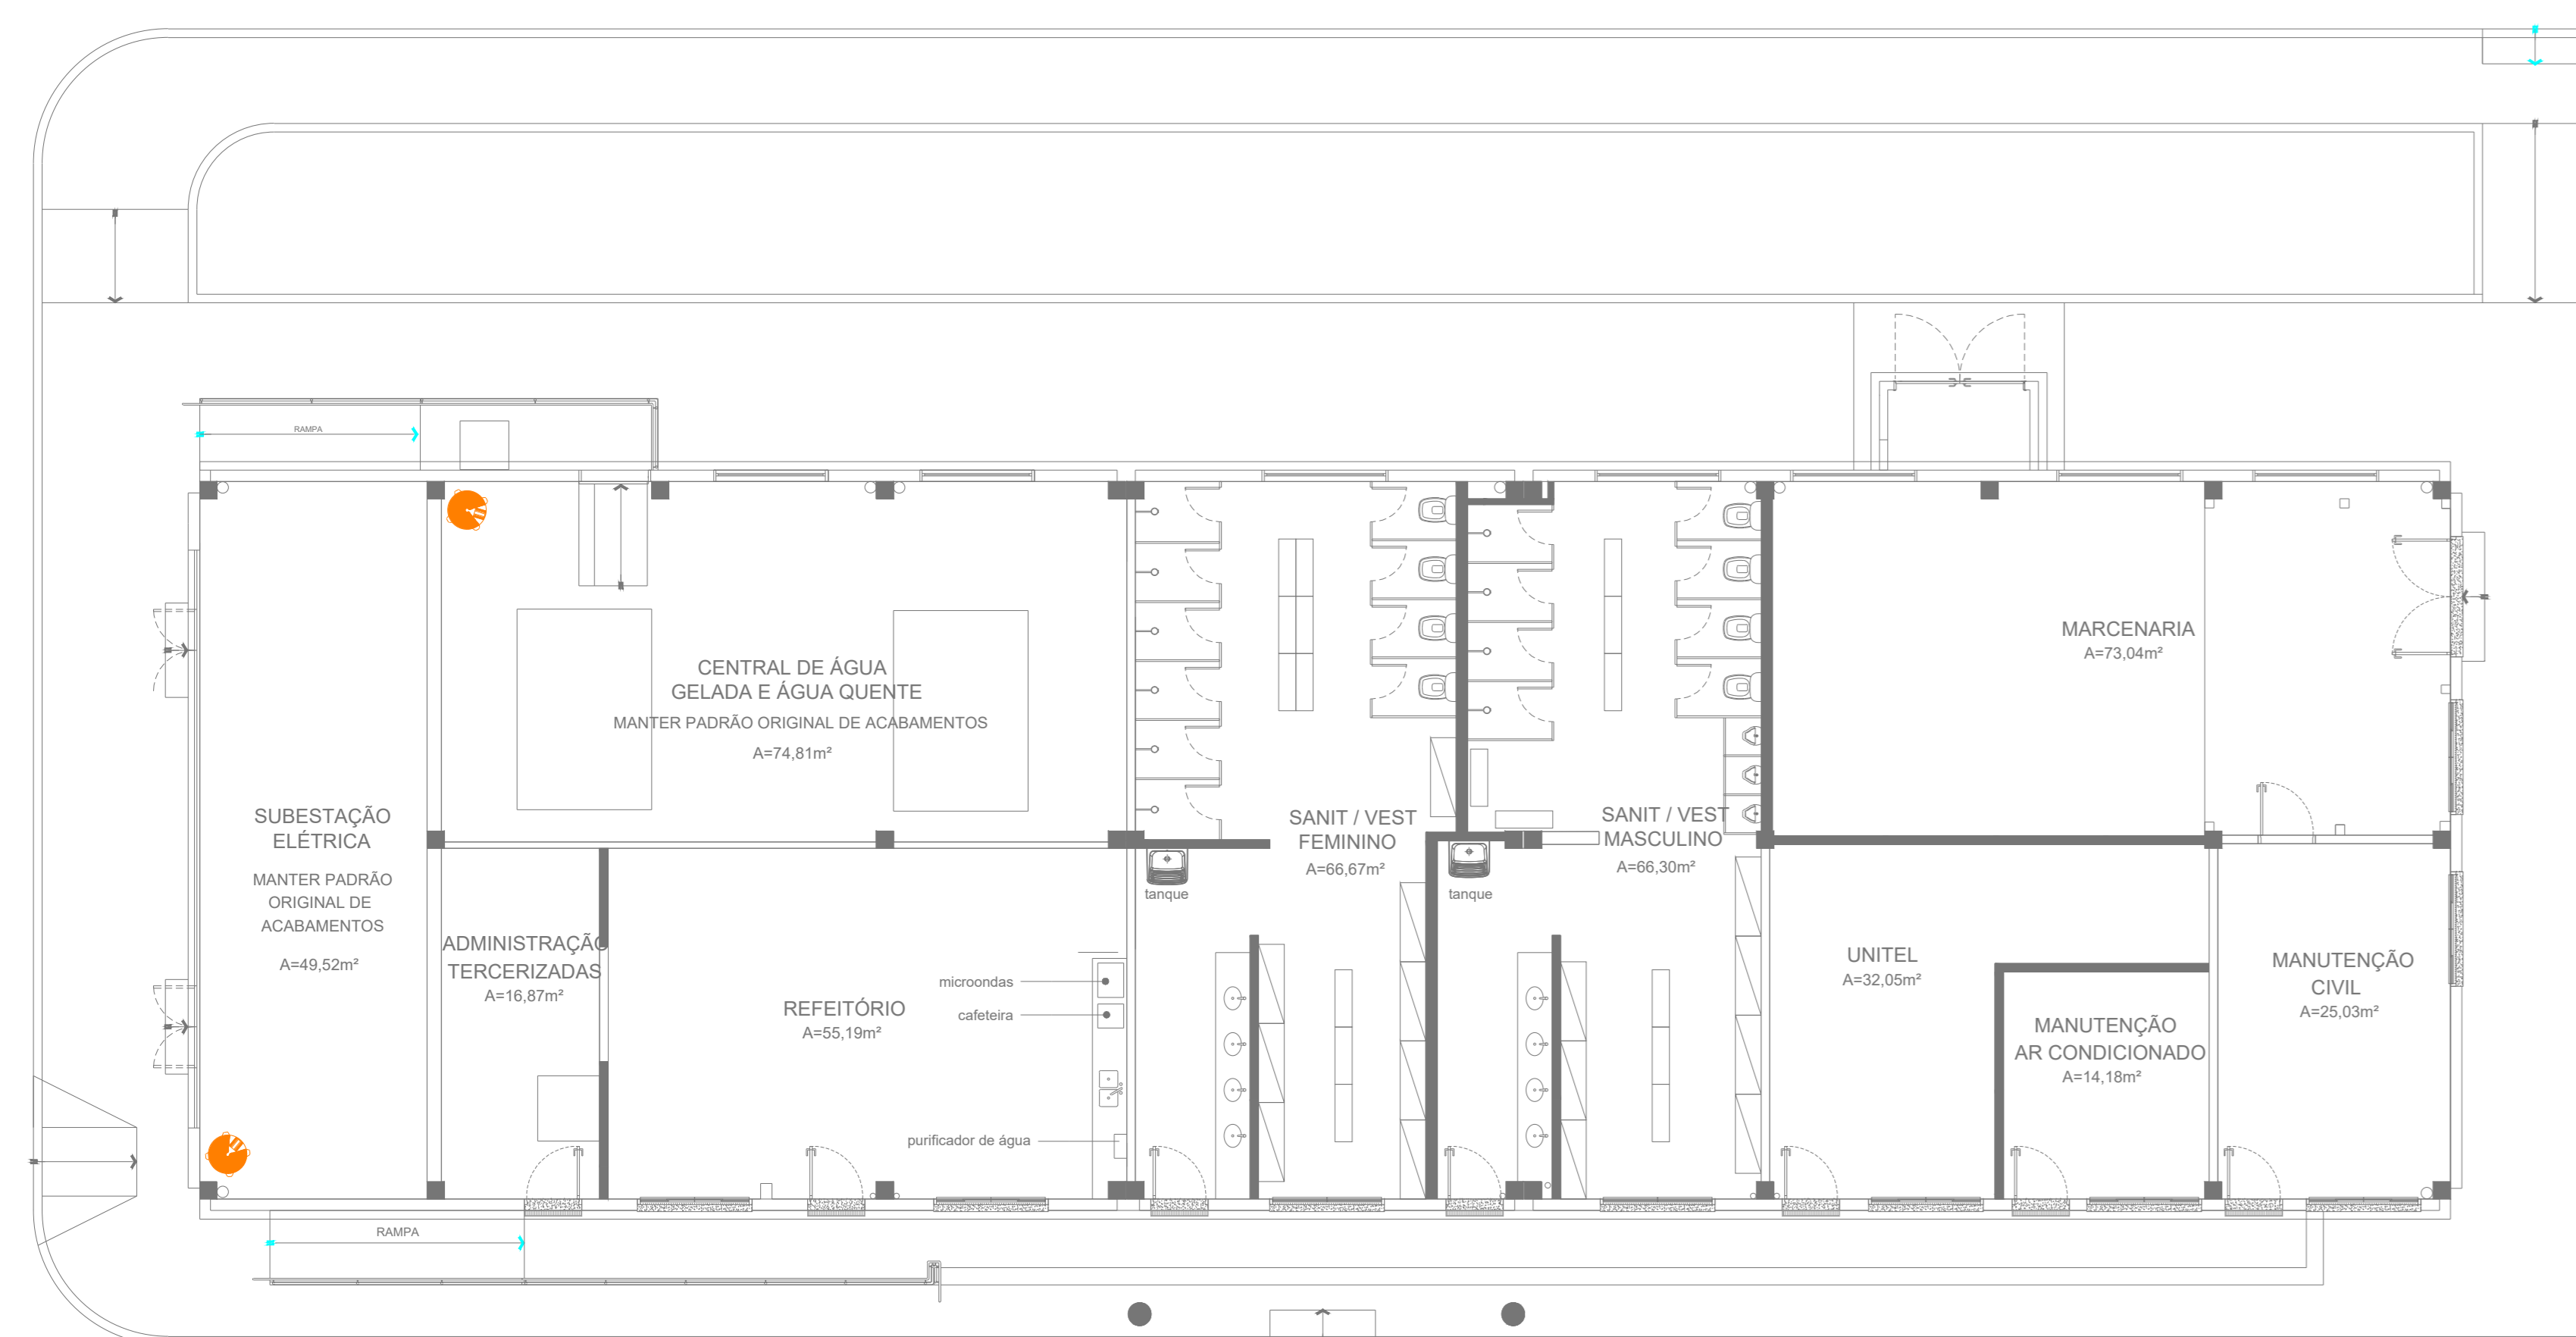

GALPÃO CRIOLO

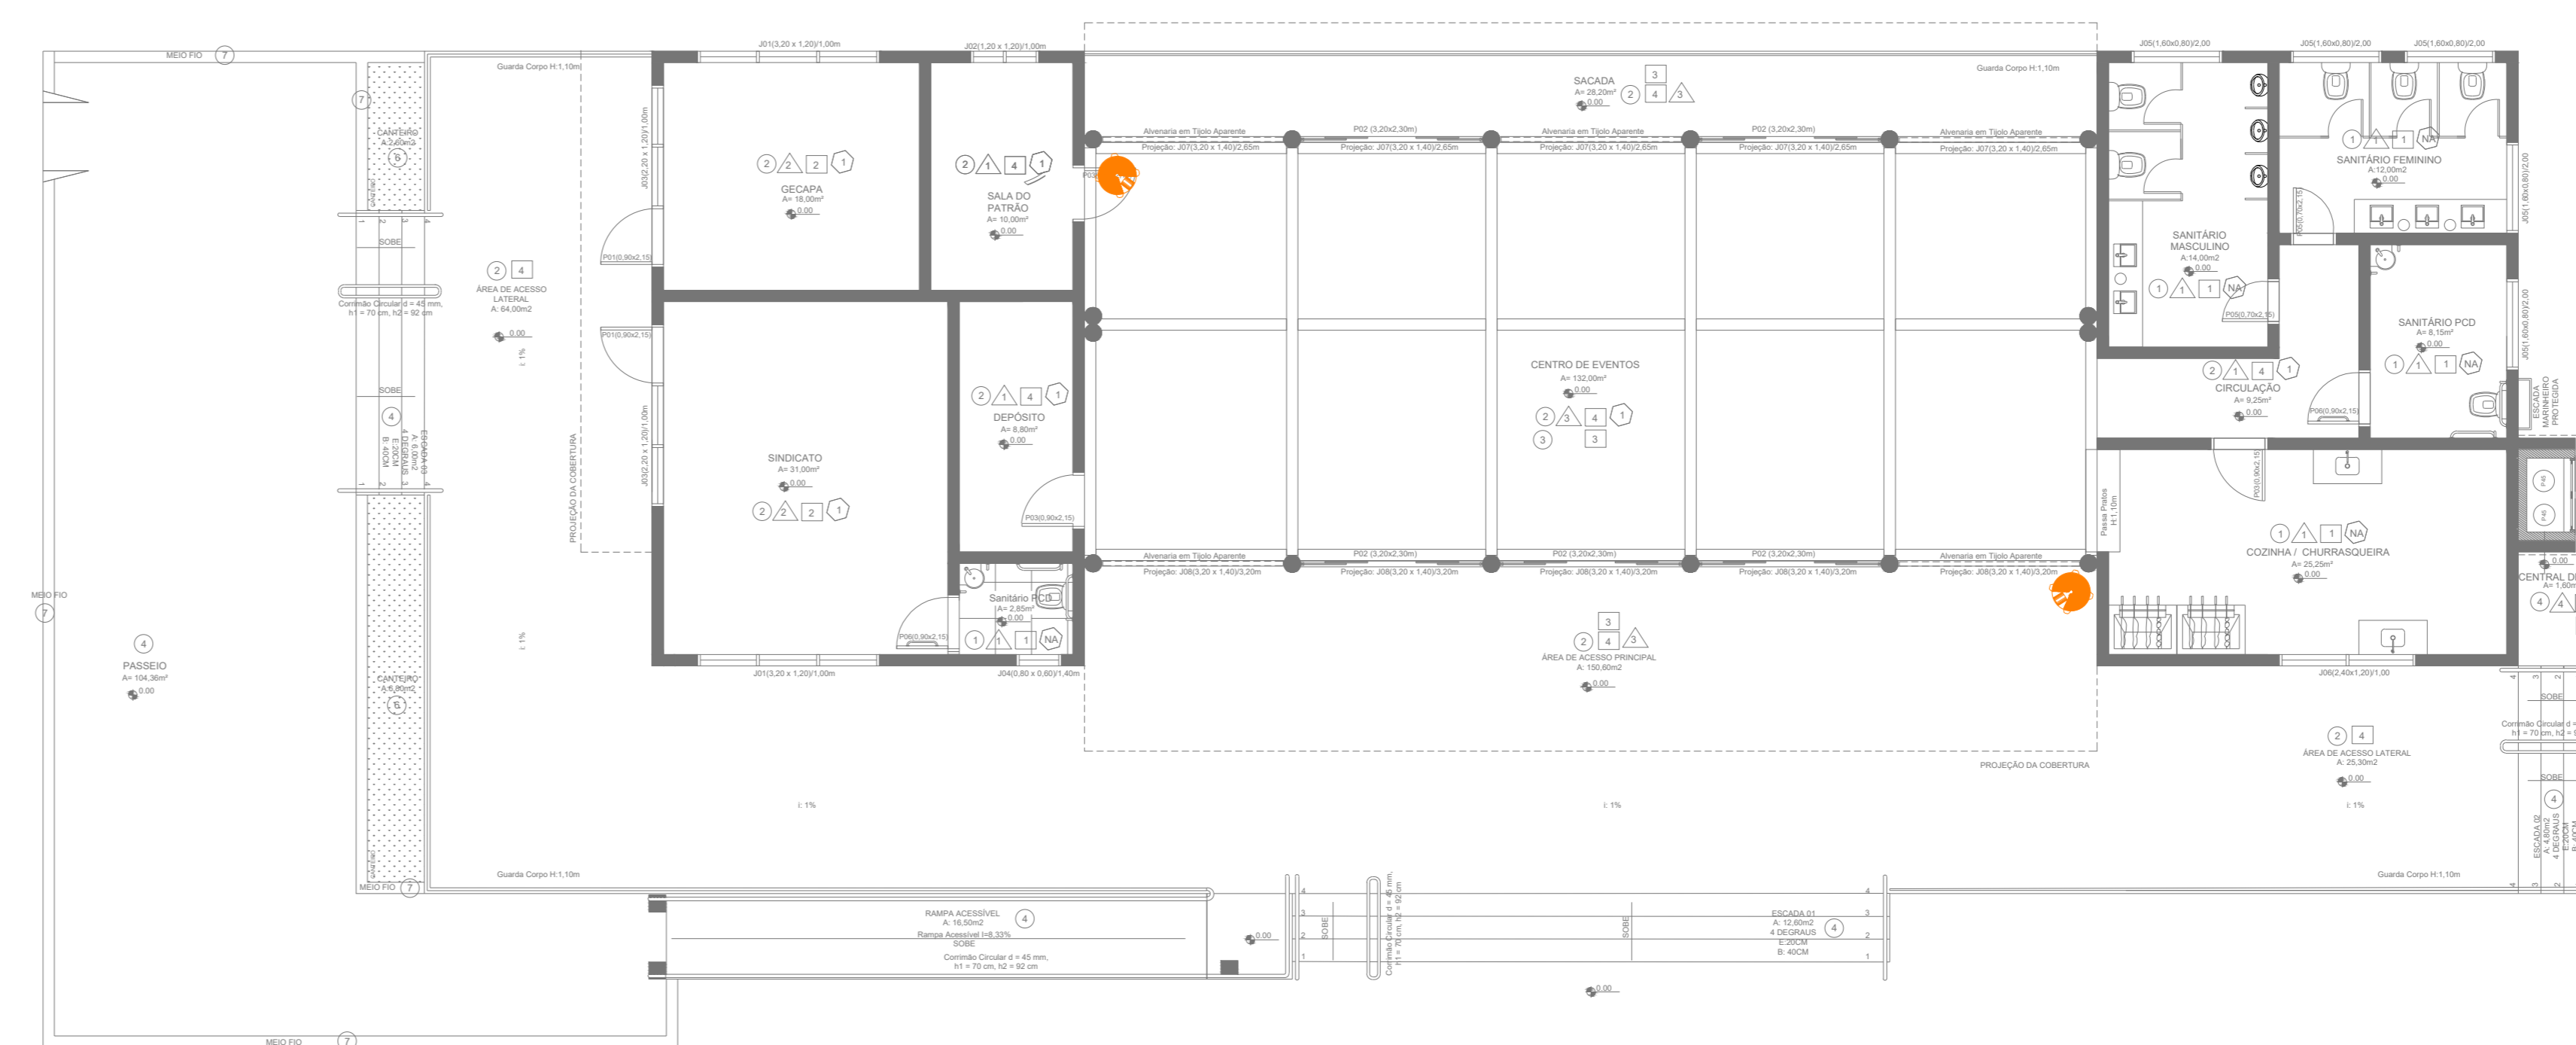

Data	Revisão	Modificação	Responsável

OBSERVAÇÃO:
 - TODAS AS MEDIDAS SÃO EM METROS, EXCETO ONDE INDICADO.
 - TODAS AS MEDIDAS PREDIUM SER CONFERIDAS E ADAPTADAS NO LOCAL, CONFORME NECESSIDADE

	ÁREAS EXTERNAS PROJETO: CFTV RESP PROJETO:
	ESCALA: 1/30 PROJETO: PROJETO EXECUTIVO - CMAP - SCA - CFTV - R02 - VERSÃO LUÇAS.DWG DATA: 12/2025