



PREFEITURA MUNICIPAL DE VERANÓPOLIS
SECRETARIA DE GOVERNO
DIRETORIA DE ENGENHARIA E PROJETOS



EMPREENDIMENTO:
PAVIMENTAÇÃO EM CBUQ NA RUA CASEMIRO ECCO
ENDEREÇO:
Rua Casemiro Ecco, Veranópolis, RS


TÍTULO:
 - LOCALIZAÇÃO
 - SITUAÇÃO

DATA: jan/26
ESCALA: 1/10.000
 1/2.500
PRANCHA: **A-1/2**


ARQUIVO: M:\Infraestrutural\Engenharia\SECRETARIA DE OBRAS\ Pavimentação asfáltica\Casemiro Ecco
RESPONSÁVEL TÉCNICO:

SECRETARIA RESPONSÁVEL:

 Documento assinado digitalmente
BRUNA BARBIERI FAVERO PESSIN
 Data: 26/01/2025 13:19:18-0300
 Verifique em <https://validar.rs.gov.br>
Bruna Barbieri Favero Pessin
 Secretária Municipal de Desenvolvimento Rural em Exercício

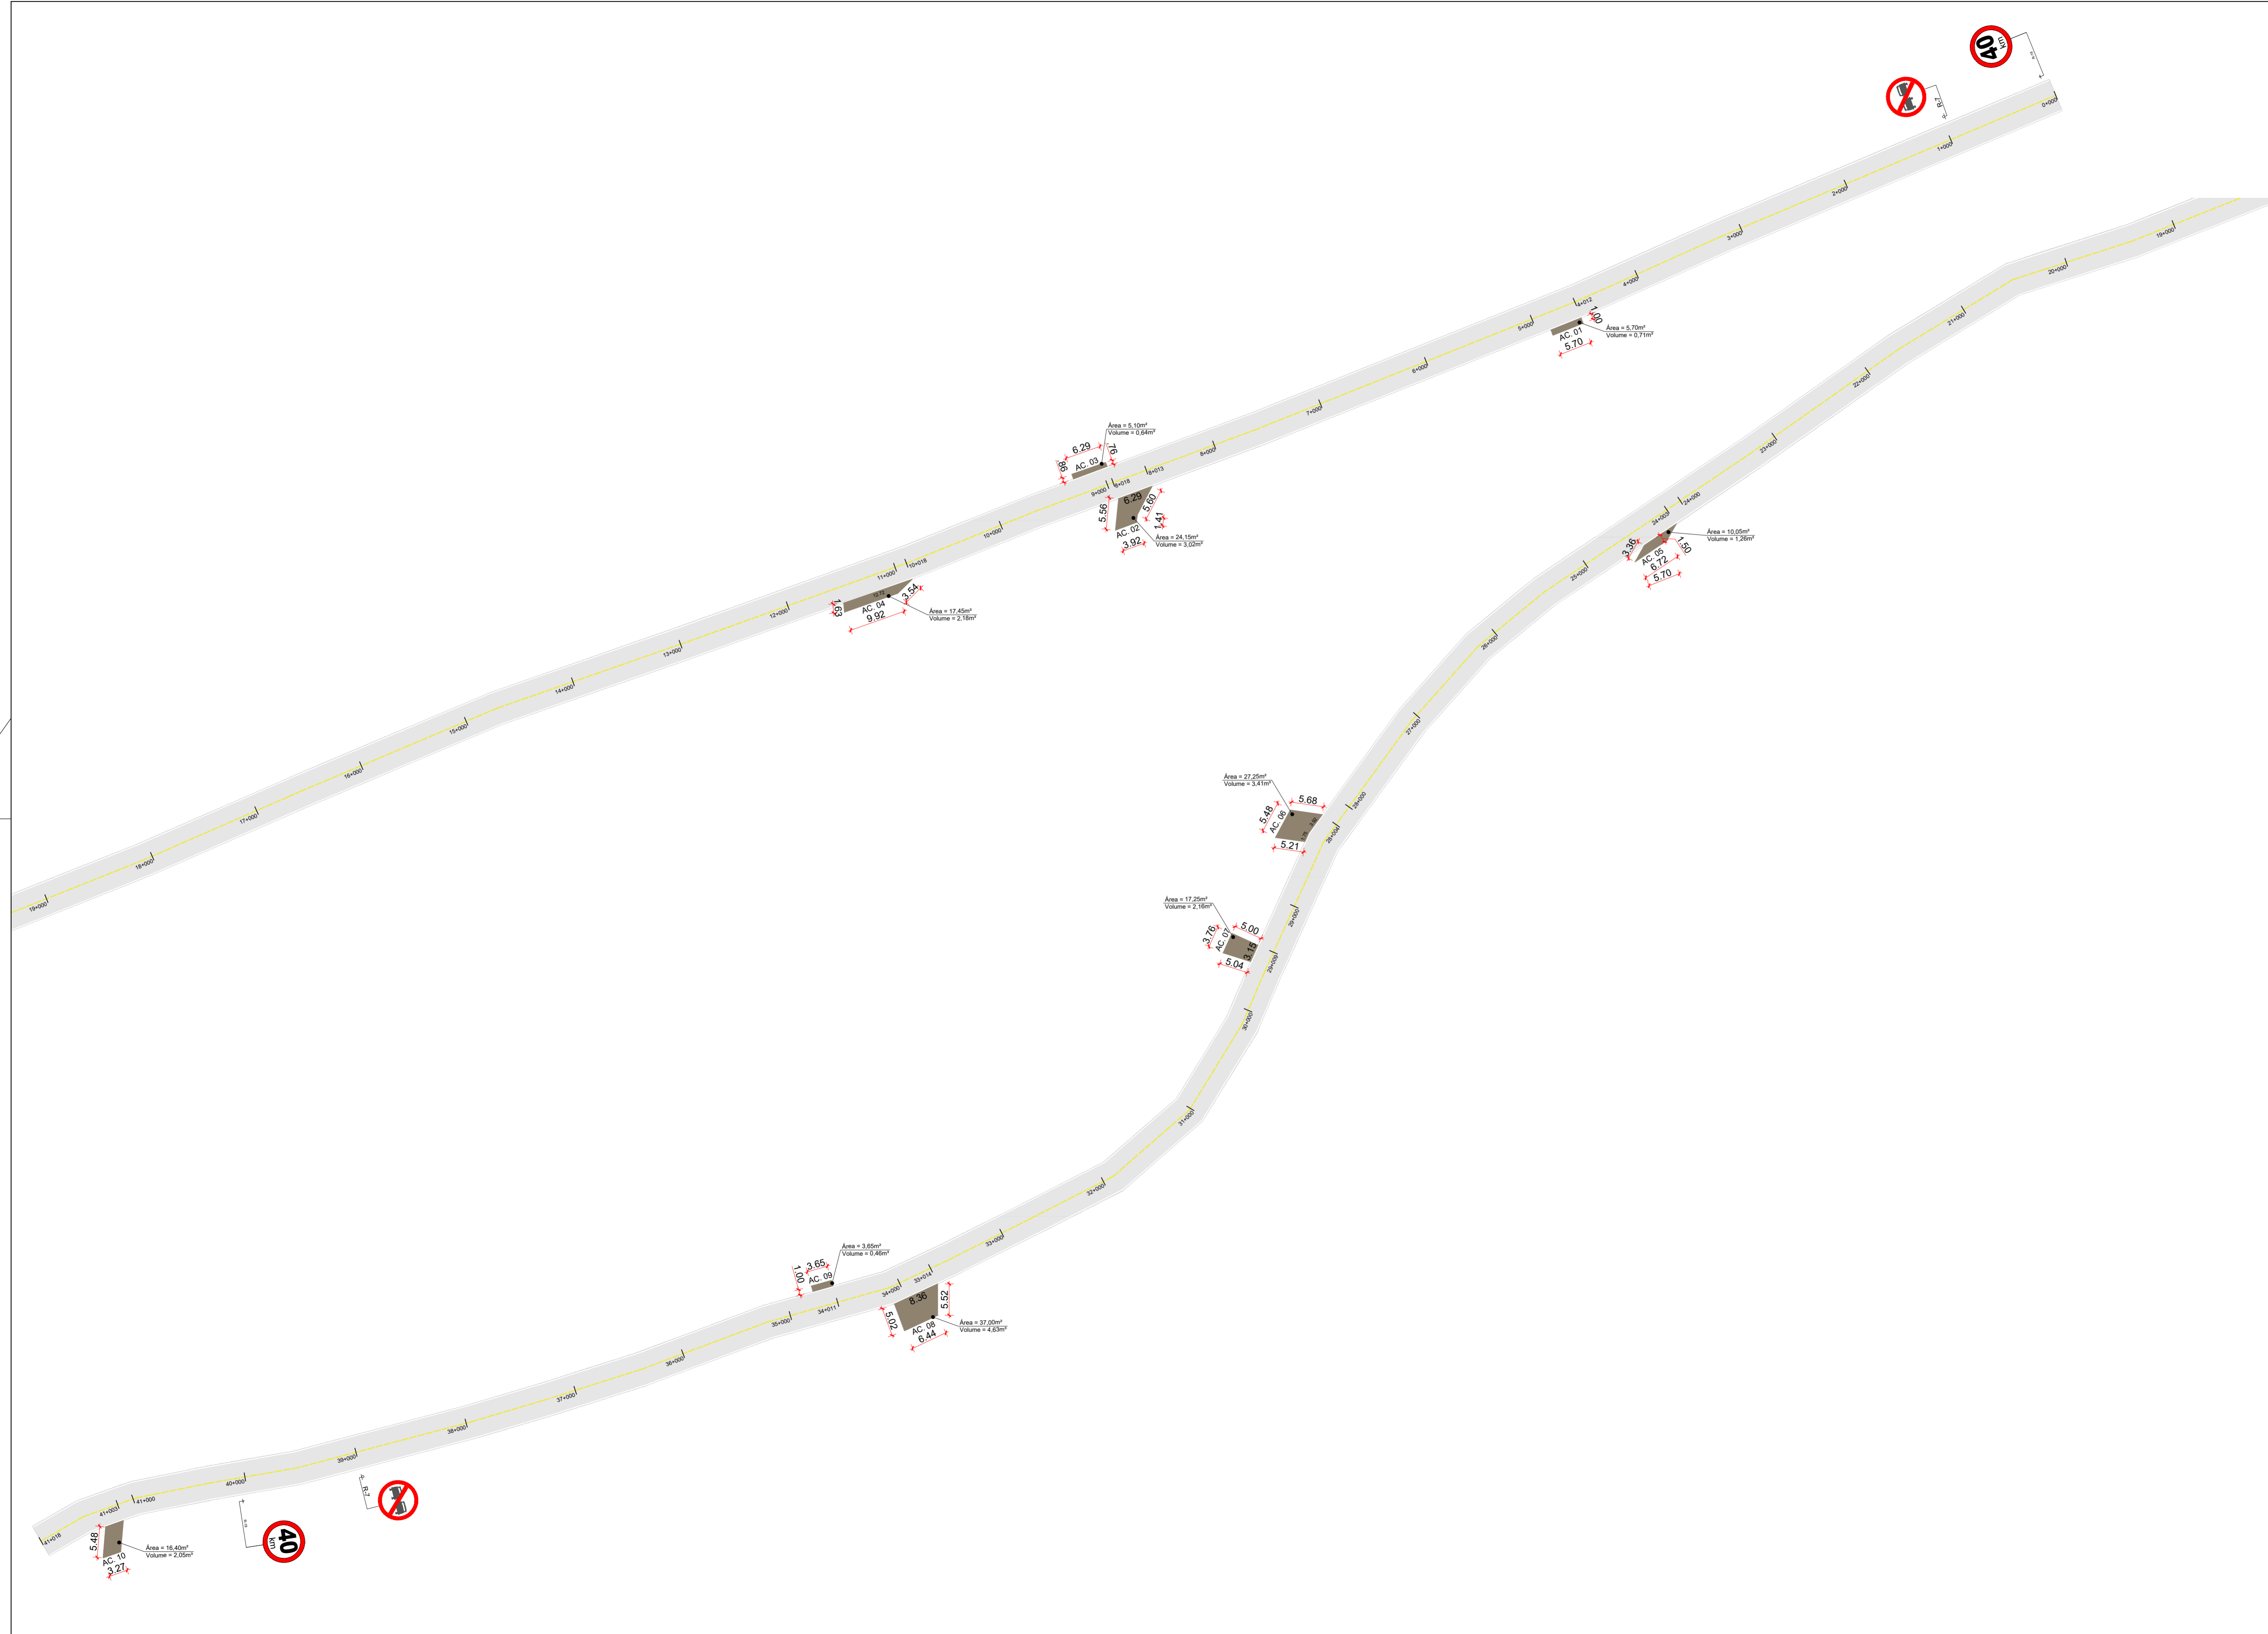

 Documento assinado digitalmente
GUSTAVO GASPARIN
 Data: 26/01/2025 13:57:28-0300
 Verifique em <https://validar.rs.gov.br>
Eng. Civil Gustavo Gasparin
 CREA-RS 237.202

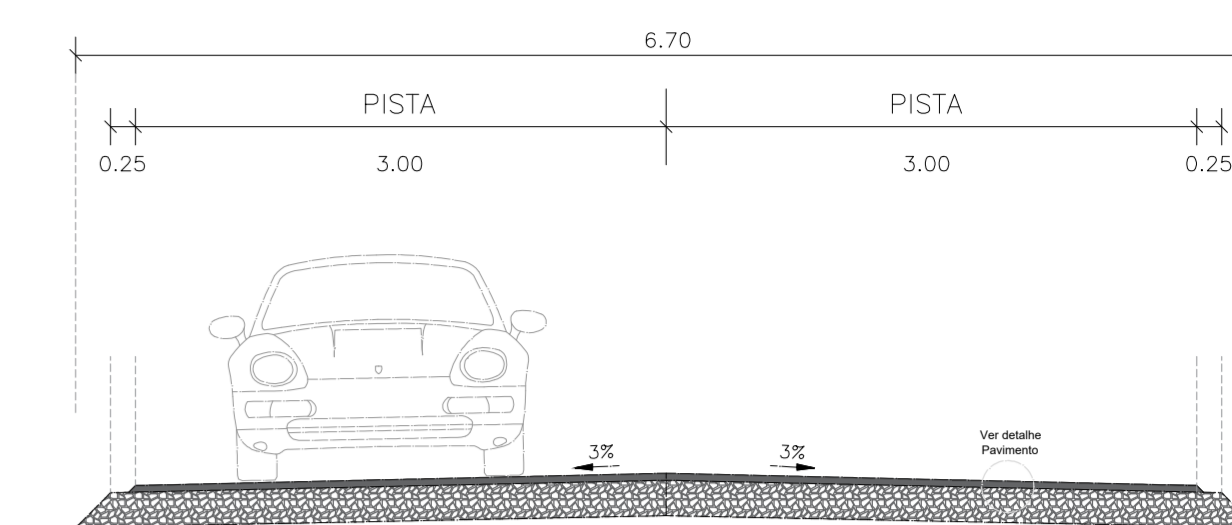

DETALHE DA PISTA



DETALHE DO PAVIMENTO

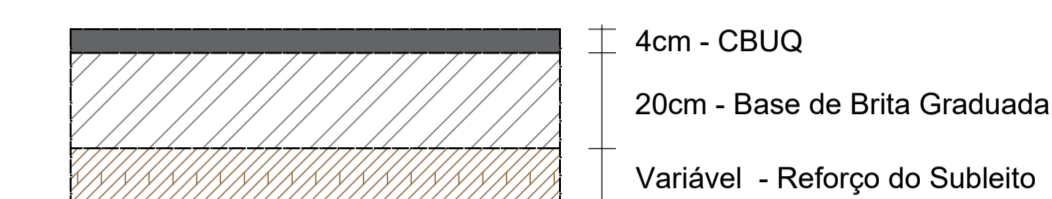


EXTENSÃO: 838m
 LARGURA REGULARIZAÇÃO DO SUBLEITO: 6,70m
 LARGURA IMPRIMAÇÃO COM EAI: 6,30m
 LARGURA PINTURA DE LIGAÇÃO COM RR-2C: 6,00m
 LARGURA CBUQ: 6,00m

NOTAS:

- Nos acessos laterais existentes, executar transição com aplicação de brita graduada, imprimação com EAI, pintura de ligação com RR-2C e CBUQ conforme delimitações do projeto, de modo a proteger o pavimento da linha geral de desagregação prematura.

DETALHE DAS TRANSIÇÕES NOS ACESSOS

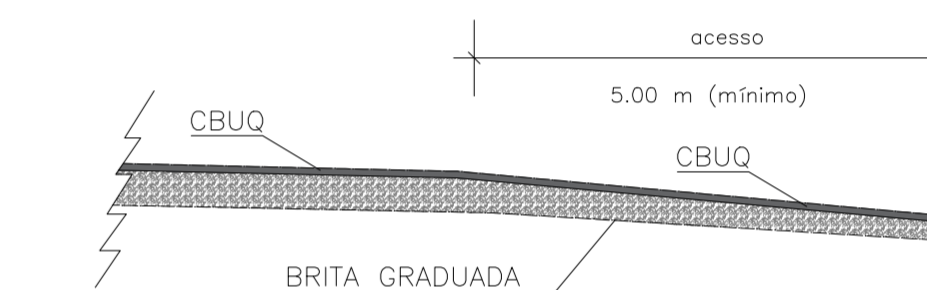


Legenda:

- PAVIMENTO A IMPLANTAR - PISTA
- PAVIMENTO A IMPLANTAR - ACESSOS

Tachas para Instalação

| Trecho | Km Inicial | Km Final | Espac. | Eixo | Borda Esquerda | Borda Direita |
|-----------------|------------|----------|--------|------|----------------|---------------|
| 01 | Tangente | 0+000 | 0+520 | 8m | 65 unid. | 65 unid. |
| 02 | Curva | 0+520 | 0+680 | 6m | 27 unid. | 27 unid. |
| 03 | Tangente | 0+680 | 0+838 | 8m | 20 unid. | 20 unid. |
| Total de Tachas | | | | | 112 unid. | 224 unid. |

Detalhe - Tachas e Pinturas Eixo (LFO-1) e Bordos (LBO) - 10cm

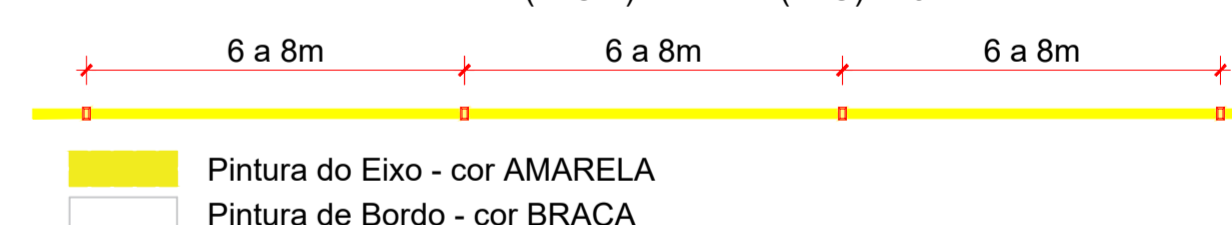

- Pintura do Eixo - cor AMARELA
- Pintura de Bordo - cor BRACA

PREFEITURA MUNICIPAL DE VERANÓPOLIS
SECRETARIA DE GOVERNO
DIRETORIA DE ENGENHARIA E PROJETOS

EMPREENDIMENTO:
PAVIMENTAÇÃO EM CBUQ NA RUA CASEMIRO ECCO

ENDEREÇO:
Rua Casemiro Ecco, Veranópolis, RS

TÍTULO:
 - LOCALIZAÇÃO
 - SITUAÇÃO

DATA: **Jan/26** ESCALA: **1/500**

PRANCHIA: **A-2/2**

ARQUIVO: M:\Infraestrutura\Engenharia\SECRETARIA DE OBRAS\ Pavimentação asfáltica\Casemiro Ecco

RESPONSÁVEL TÉCNICO:

SECRETARIA RESPONSÁVEL:

Documento assinado digitalmente
BRUNA BARBIERI FAVERO PESSIN
Data: 26/01/2026 13:19:03:00
 Verifique em https://validar.rj.gov.br

Documento assinado digitalmente
Eng. Civil Gustavo Gasparin
Data: 26/01/2026 11:57:08:03:00
 Verifique em https://validar.rj.gov.br