



- LEGENDA
- A ser reaparelhado
 - A ser removido c/ reaparelhamento
 - A construir
 - A demolir
 - A manter

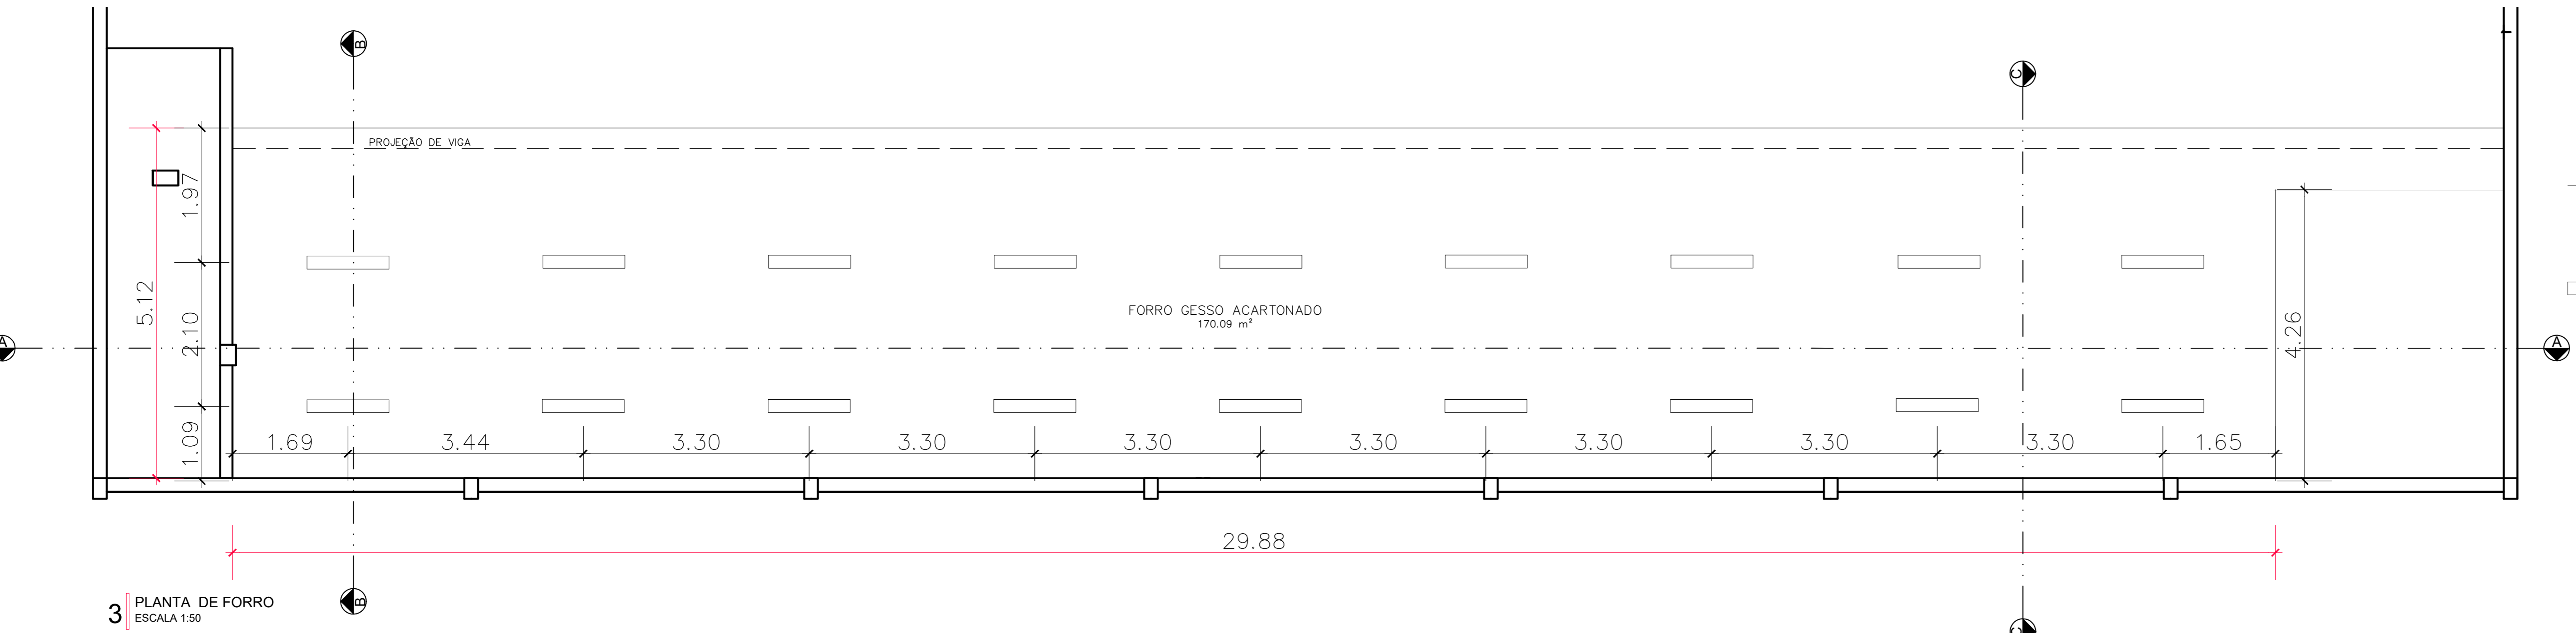

- LEGENDA
- Luminária Calha Comercial Para Lâmpada Tubular Led T8 120cm (neutra) de embutir - inserção de 2 lâmpadas tubulares led 20w 2000 lumens temperatura 4000k

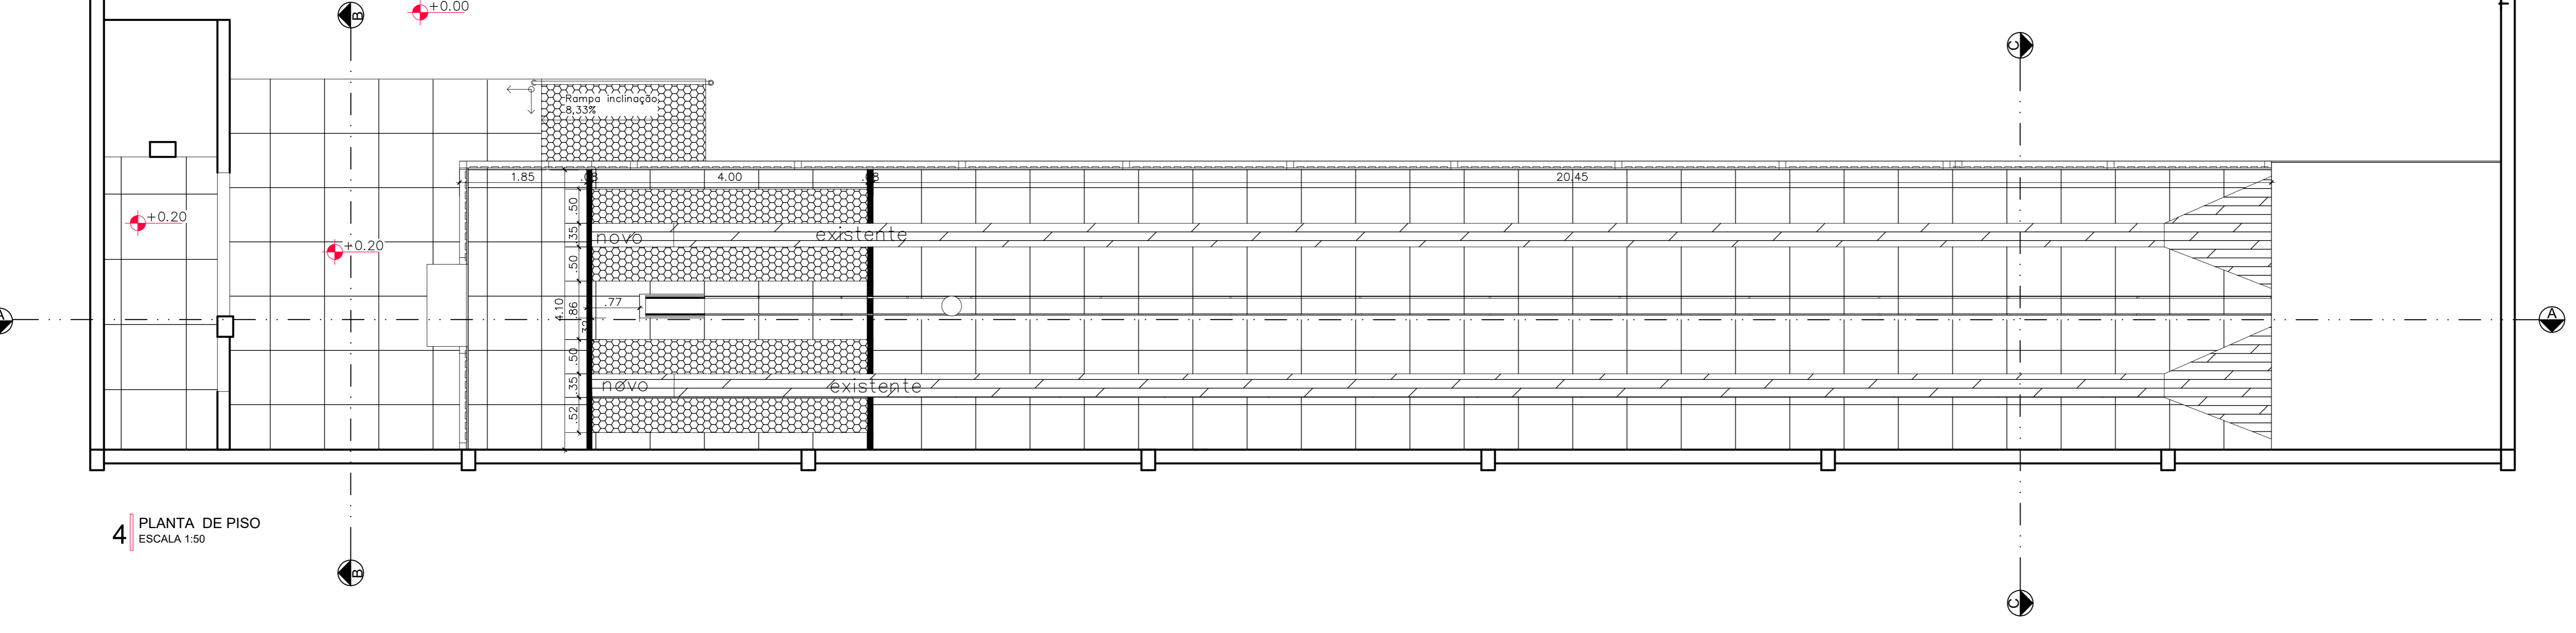

- LEGENDA
- Piso vinílico cinza médio em placas
 - Piso de borracha pastilhado tipo moeda preto
 - Piso vinílico branco
 - Pista em madeira

PROJETO DE REFORMA CANCHA DE BOLÃO DO GINÁSIO E ONZE AMIGOS
 Estrada Municipal do Vale Sulço, nº 172, Vale Sulço, São Vendelino-RS

PLANTA DE BAIXA/ PLANTA DE DEMOLIR E CONSTRUIR/ PLANTA DE FORRO E PLANTA DE PISO E PLANTA DE ESTRUTURA DE ELEVÇÃO DE PISO

Responsável Técnico PELO PROJETO CARVALHO E ZIMMER ARQUITETURA E ENGENHARIA Arquiteta Thaisa Carvalho CAU 42071484	PROPRIETÁRIO Marcelino Nunes CPF: 058.078.229-86 Pamela Brasil Pereira 020.428.650-55		
DESENHO Thaisa Carvalho	DATA 19/03/2026	ESCALA Indicado	PRANCHA ARQ 01/02