

## **EDITAL DE PREGÃO ELETRÔNICO Nº 04/2026**

Município de Capão do Cipó  
Secretaria Municipal de Fazenda  
Edital de Pregão Eletrônico nº 04/2026  
Processo administrativo nº 33/2026  
Regime de execução: Menor preço por item  
Modo de disputa: aberto

Edital de pregão eletrônico para a contratação de empresa para Fornecimento de materiais e instalação de grama sintética e alambrado na quadra de Futebol society da Praça de Capão do Cipó.

**O PREFEITO MUNICIPAL DE CAPÃO DO CIPÓ**, no uso de suas atribuições, torna público, para conhecimento dos interessados, a realização de licitação na modalidade pregão, na forma eletrônica, do tipo menor preço por item, objetivando a contratação de empresa para Fornecimento de materiais e mão-de-obra para instalação de grama sintética e alambrado, conforme descrito nesse edital e seus anexos, e nos termos da Lei Federal nº 14.133, de 1º de abril de 2021.

A sessão virtual do pregão eletrônico será realizada no seguinte endereço: [www.pregaobanrisul.com.br](http://www.pregaobanrisul.com.br), no dia 29 de ABRIL de 2026, às 09:00 horas, podendo as propostas serem enviadas até às 08:h e 59 min, sendo que todas as referências de tempo observam o horário de Brasília.

### **1. DO OBJETO:**

Constitui objeto da presente licitação a Contratação de empresa para Fornecimento de materiais e mão-de-obra para instalação de grama sintética e alambrado, menor preço por item , conforme especificações técnicas detalhadas no Anexo I Termo de referência do Edital e memorial descritivo, planilha orçamentária.

### **2. CREDENCIAMENTO E PARTICIPAÇÃO DO CERTAME**

**2.1.** Para participar do certame, o licitante deve providenciar o seu credenciamento, com atribuição de chave e senha, diretamente junto ao provedor do sistema, onde deverá informar-se a respeito do seu funcionamento, regulamento e instruções para a sua correta utilização.

**2.2.** As instruções para o credenciamento podem ser acessadas no seguinte sítio eletrônico: [www.pregaobanrisul.com.br](http://www.pregaobanrisul.com.br).

**2.3.** É de responsabilidade do licitante, além de credenciar-se previamente no sistema eletrônico utilizado no certame e de cumprir as regras do presente edital:

**2.3.1.** Responsabilizar-se formalmente pelas transações efetuadas em seu nome, assumir como firmes e verdadeiras suas propostas e seus lances, inclusive os atos praticados diretamente ou por seu representante, excluída a responsabilidade do provedor do sistema ou do órgão ou entidade promotora da licitação por eventuais danos decorrentes de uso indevido da senha, ainda que por terceiros.

**2.3.2.** Acompanhar as operações no sistema eletrônico durante o processo licitatório e responsabilizar-se pelo ônus decorrente da perda de negócios diante da inobservância de mensagens emitidas pelo sistema ou de sua desconexão.

**2.3.3.** Comunicar imediatamente ao provedor do sistema qualquer acontecimento que possa comprometer o sigilo ou a inviabilidade do uso da senha, para imediato bloqueio de acesso.

**2.3.4.** Utilizar a chave de identificação e a senha de acesso para participar do pregão na forma eletrônica.

**2.3.5.** Solicitar o cancelamento da chave de identificação ou da senha de acesso por interesse próprio.

### **3. ENVIO DAS PROPOSTAS**

**3.1.** As propostas deverão ser enviadas exclusivamente por meio do sistema eletrônico, até a data e horário estabelecidos no preâmbulo deste edital, observando o item 4 deste Edital.

**3.2.** O licitante deverá declarar, em campo próprio do sistema, sendo que a falsidade da declaração sujeitará o licitante às sanções legais:

**3.2.1.** Que tomou conhecimento de todas as informações e das condições locais para o cumprimento das obrigações objeto da licitação.

**3.2.2.** Que cumpre as exigências de reserva de cargos para pessoa com deficiência e para reabilitado da Previdência Social, previstas em lei e em outras normas específicas.

**3.2.3.** Que cumpre os requisitos legais para a qualificação como microempresa ou empresa de pequeno porte, microempreendedor individual, produtor rural pessoa física, agricultor familiar ou sociedade cooperativa de consumo, se for o caso, estando apto a usufruir do tratamento favorecido estabelecido nos arts. 42 ao 49 da Lei Complementar nº 123, de 14 de dezembro de 2006.

**3.2.4.** Que no ano-calendário de realização da licitação, a microempresa ou a empresa de pequeno porte ainda não celebrou contratos com a Administração Pública, cujos valores somados extrapolem a receita bruta máxima admitida para fins de enquadramento como empresa de pequeno porte.

**3.2.5.** Que suas propostas econômicas compreendem a integralidade dos custos para atendimento dos direitos trabalhistas assegurados na Constituição Federal, nas leis trabalhistas, nas normas infralegais, nas convenções coletivas de trabalho e nos termos de ajustamento de conduta vigentes na data de entrega das propostas<sup>1</sup>.

**3.2.6.** Que atende ao disposto no artigo 7º, inciso XXXIII, da Constituição da República.

**3.3.** Outras eventuais declarações complementares à proposta e à habilitação, que venham a ser solicitados pelo sistema do pregão eletrônico e/ou pregoeiro, deverão ser realizadas via sistema ou encaminhadas no prazo máximo de 120 minutos .

#### **4. PROPOSTA**

**4.1.** O prazo de validade da proposta será de 30 dias úteis, a contar da data de abertura da sessão do pregão, estabelecida no preâmbulo desse edital.

**4.2.** Os licitantes deverão registrar suas propostas no sistema eletrônico, com quantitativos e custos unitários, com a indicação dos valores unitários e total, englobando todos os custos, bem como a tributação e quaisquer outras despesas incidentes para o cumprimento das obrigações assumidas, que deverão ser detalhados em planilha de quantitativos e custos unitários, de acordo com a Planilha elaborada pelo Setor de Engenharia, anexa a este Edital.

---

<sup>1</sup>

## **5. DOCUMENTOS DE HABILITAÇÃO**

Para fins de habilitação neste pregão, a licitante vencedora deverá enviar os seguintes documentos, em até 120 minutos, quando solicitado pelo pregoeiro:

### **5.1. HABILITAÇÃO JURÍDICA**

- a)** cópia do registro comercial, no caso de empresa individual;
- b)** cópia do ato constitutivo, estatuto ou contrato social em vigor, devidamente registrado, em se tratando de sociedades comerciais, e, no caso de sociedade por ações, acompanhado de documentos de eleição de seus administradores;
- c)** comprovante de inscrição no Cadastro Nacional de Pessoa Física (CPF), se o licitante for pessoa natural, ou no Cadastro Nacional da Pessoa Jurídica (CNPJ/MF), se o licitante for pessoa jurídica;
- d)** cópia do decreto de autorização, em se tratando de empresa ou sociedade estrangeira em funcionamento no País, e ato de registro ou autorização para funcionamento expedido pelo órgão competente, quando a atividade assim o exigir.

### **5.2. HABILITAÇÃO FISCAL, SOCIAL E TRABALHISTA**

- a)** comprovante de inscrição no cadastro de contribuintes estadual e/ou municipal, se houver, relativo ao domicílio ou sede do licitante, pertinente ao seu ramo de atividade e compatível com o objeto contratual;
- b)** prova de regularidade perante a Fazenda federal, estadual e municipal do domicílio ou sede do licitante, nos termos do art. 193 do Código Tributário Nacional, ou outra equivalente, na forma da lei;
- c)** prova de regularidade relativa à Seguridade Social e ao FGTS, que demonstre cumprimento dos encargos sociais instituídos por lei;
- d)** prova de regularidade perante a Justiça do Trabalho.
- e)** declaração que não emprega menores.

### **5.3. HABILITAÇÃO ECONÔMICO-FINANCEIRA:**

- a)** Certidão negativa de falência expedida pelo distribuidor da sede da pessoa jurídica, em prazo não superior a 60 dias da data designada para a apresentação do documento;

## **7. VEDAÇÕES**

**7.1** Não poderão disputar licitação ou participar da execução de contrato, direta ou indiretamente:

- a)** pessoa física ou jurídica que se encontre, ao tempo da licitação, impossibilitada de participar da licitação em decorrência de sanção que lhe foi imposta;
- b)** aquele que mantenha vínculo de natureza técnica, comercial, econômica, financeira, trabalhista ou civil com dirigente do órgão ou entidade contratante ou com agente público que desempenhe função na licitação ou atue na fiscalização ou na gestão do contrato, ou que deles seja cônjuge, companheiro ou parente em linha reta, colateral ou por afinidade, até o terceiro grau;
- c)** empresas controladoras, controladas ou coligadas, nos termos da Lei nº 6.404, de 15 de dezembro de 1976, concorrendo entre si;
- d)** pessoa física ou jurídica que, nos 5 (cinco) anos anteriores à divulgação do edital, tenha sido condenada judicialmente, com trânsito em julgado, por exploração de trabalho infantil, por submissão de trabalhadores a condições análogas às de escravo ou por contratação de adolescentes nos casos vedados pela legislação trabalhista;
- e)** agente público do órgão licitante, devendo ser observadas as situações que possam configurar conflito de interesses no exercício ou após o exercício do cargo ou emprego, nos termos da legislação que disciplina a matéria.

**7.2.** O impedimento de que trata a alínea “a” do item 7.1, supra, será também aplicado ao licitante que atue em substituição a outra pessoa, física ou jurídica, com o intuito de burlar a efetividade da sanção a ela aplicada, inclusive a sua controladora, controlada ou coligada, desde que devidamente comprovado o ilícito ou a utilização fraudulenta da personalidade jurídica do licitante.

**7.3.** Durante a vigência do contrato, é vedado ao contratado contratar cônjuge, companheiro ou parente em linha reta, colateral ou por afinidade, até o terceiro grau, de dirigente do órgão contratante ou de agente público que desempenhe função na licitação ou atue na fiscalização ou na gestão do contrato.

## **8. ABERTURA DA SESSÃO PÚBLICA**

**8.1.** No dia e hora indicados no preâmbulo, o pregoeiro abrirá a sessão pública, mediante a utilização de sua chave e senha.

**8.2.** O licitante poderá participar da sessão pública na internet, mediante a utilização de sua chave de acesso e senha, e deverá acompanhar o andamento do certame e as operações realizadas no sistema eletrônico durante toda a sessão pública do pregão, ficando responsável pela perda de negócios diante da inobservância de mensagens emitidas pelo sistema ou de sua desconexão, conforme item 2.3.2 deste Edital.

**8.3.** A comunicação entre o pregoeiro e os licitantes ocorrerá mediante troca de mensagens em campo próprio do sistema eletrônico.

**8.4.** Iniciada a sessão, as propostas de preços contendo a descrição do objeto e do valor estarão disponíveis na internet.

## **9. CLASSIFICAÇÃO INICIAL DAS PROPOSTAS E FORMULAÇÃO DE LANCES**

**9.1.** O pregoeiro verificará as propostas apresentadas e desclassificará fundamentadamente aquelas que não estejam em conformidade com os requisitos estabelecidos no edital.

**9.2.** Serão desclassificadas as propostas que:

- a)** contiverem vícios insanáveis;
- b)** não obedecerem às especificações técnicas pormenorizadas no edital;
- c)** apresentarem preços inexequíveis ou permanecerem acima do orçamento estimado para a contratação após a fase de lances;
- d)** não tiverem sua exequibilidade demonstrada, quando exigido pela Administração;
- e)** apresentarem desconformidade com quaisquer outras exigências do edital, desde que insanável.

**9.3** A verificação da conformidade das propostas poderá ser feita exclusivamente em relação à proposta mais bem classificada.

**9.4** Quaisquer inserções na proposta que visem modificar, extinguir ou criar direitos, sem previsão no edital, serão tidas como inexistentes, aproveitando-se a proposta no que não for conflitante com o instrumento convocatório.

**9.5** As propostas classificadas serão ordenadas pelo sistema e o pregoeiro dará início à fase competitiva, oportunidade em que todos os licitantes poderão encaminhar lances exclusivamente por meio do sistema eletrônico.

**9.6** Somente poderão participar da fase competitiva os autores das propostas classificadas.

**9.7** Os licitantes poderão oferecer lances sucessivos e serão informados, em tempo real, do valor do menor lance registrado, vedada a identificação do seu autor<sup>2</sup>, observando o fixado para duração da etapa competitiva, e as seguintes regras:

**9.7.1** O licitante será imediatamente informado do recebimento do lance e do valor consignado no registro.

**9.7.2** O licitante somente poderá oferecer valor inferior ao último lance por ele ofertado e registrado pelo sistema.

**9.7.3** Não serão aceitos dois ou mais lances iguais e prevalecerá aquele que for recebido e registrado primeiro.

**9.7.4** O intervalo mínimo de diferença de valores entre os lances será de R\$ 1,00 (um real), que incidirá tanto em relação aos lances intermediários, quanto em relação do lance que cobrir a melhor oferta.

**9.7.5** Serão considerados intermediários os lances iguais ou superiores ao menor já ofertado.

**9.7.6** Após a definição da melhor proposta, se a diferença em relação à proposta classificada em segundo lugar for de pelo menos 5% (cinco por cento), a Administração poderá admitir o reinício da disputa aberta, para a definição das demais colocações.

**9.8** A Administração poderá realizar diligências para aferir a exequibilidade das propostas ou exigir dos licitantes que ela seja demonstrada.

**9.9** O valor da proposta será reajustado pelo IPCA com data-base vinculada à data do orçamento estimado.

## **10. MODO DE DISPUTA**

**10.1.** Será adotado o modo de disputa aberto, em que os licitantes apresentarão lances públicos e sucessivos, observando as regras constantes neste edital.

**10.2.** A etapa competitiva de envio de lances na sessão pública durará 10 (dez) minutos e, após isso, será prorrogada automaticamente pelo sistema quando houver lance ofertado nos últimos 02 (dois) minutos do período de duração da sessão pública.

**10.3.** A prorrogação automática da etapa de envio de lances será de 02 (dois) minutos e ocorrerá sucessivamente sempre que houver lances enviados nesse período de prorrogação, inclusive quando se tratar de lances intermediários.

---

**10.4.** Na hipótese de não haver novos lances, a sessão pública será encerrada automaticamente.

**10.5.** Encerrada a sessão pública sem prorrogação automática pelo sistema, o pregoeiro poderá, assessorado pela equipe de apoio, admitir o reinício da etapa de envio de lances, em prol da consecução do melhor preço, se a diferença em relação à proposta classificada em segundo lugar for de pelo menos 5%.

**10.6.** Na hipótese de o sistema eletrônico desconectar para o pregoeiro no decorrer da etapa de envio de lances da sessão pública e permanecer acessível aos licitantes, os lances continuarão sendo recebidos, sem prejuízo dos atos realizados.

**10.7.** Quando a desconexão do sistema eletrônico para o pregoeiro persistir por tempo superior a 10(dez) minutos, a sessão pública será suspensa e reiniciada somente decorridas 24 (vinte e quatro) horas após a comunicação do fato aos participantes, no mesmo endereço eletrônico que ocorreu a sessão.

## **11. CRITÉRIOS DE DESEMPATE**

**11.1.** Encerrada etapa de envio de lances, será apurada a ocorrência de empate, nos termos dos arts. 44 e 45 da Lei Complementar nº 123/2006, sendo assegurada, como critério do desempate, preferência de contratação para as beneficiárias que tiverem apresentado as declarações de que tratam os itens 3.2.3 e 3.2.4 deste Edital;

**11.1.2.** Entende-se como empate, para fins da Lei Complementar nº 123/2006, aquelas situações em que as propostas apresentadas pelas beneficiárias sejam iguais ou superiores em até 5% (cinco por cento) à proposta de menor valor.

**11.1.3.** Ocorrendo o empate, na forma do subitem anterior, proceder-se-á da seguinte forma:

**a)** A beneficiária detentora da proposta de menor valor será convocada via sistema para apresentar, no prazo de 5 (cinco) minutos, nova proposta, inferior àquela considerada, até então, de menor preço, situação em que será declarada vencedora do certame.

**b)** Se a beneficiária, convocada na forma da alínea anterior, não apresentar nova proposta, inferior à de menor preço, será facultada, pela ordem de classificação, às demais microempresas, empresas de pequeno porte ou cooperativas remanescentes, que se enquadrarem na hipótese do item 11.1. deste edital, a apresentação de nova proposta, no prazo previsto na alínea “a” deste item.

**11.1.4.** O disposto no item 11.1.2. não se aplica às hipóteses em que a proposta de menor valor inicial tiver sido apresentada por beneficiária da LC nº 123/2006.

**11.2.** Se não houver licitante que atenda ao item 11.1 e seus subitens, serão utilizados os seguintes critérios de desempate, nesta ordem:

- a)** disputa final, hipótese em que os licitantes empatados poderão apresentar nova proposta em ato contínuo à classificação;
- b)** avaliação do desempenho contratual prévio dos licitantes, para a qual serão ser utilizados registros cadastrais para efeito de atesto de cumprimento de obrigações decorrentes de outras contratações;
- c)** desenvolvimento pelo licitante de programa de integridade, conforme orientações dos órgãos de controle.

**11.3** Em igualdade de condições, se não houver desempate, será assegurada preferência, sucessivamente, aos bens e serviços produzidos ou prestados por:

- a)** empresas estabelecidas no território do Estado RS;
- b)** empresas brasileiras;
- c)** empresas que invistam em pesquisa e no desenvolvimento de tecnologia no País;
- e)** empresas que comprovem a prática de mitigação, nos termos da Lei nº 12.187, de 29 de dezembro de 2009.

## **12. NEGOCIAÇÃO E JULGAMENTO**

**12.1.** Encerrada a etapa de envio de lances da sessão pública, inclusive com a realização do desempate, se for o caso, o pregoeiro deverá encaminhar, pelo sistema eletrônico, contraproposta ao licitante que tenha apresentado o melhor preço, para que seja obtida melhor proposta.

**12.2.** A resposta à contraproposta e o envio de documentos complementares, necessários ao julgamento da aceitabilidade da proposta, inclusive a sua adequação ao último lance ofertado, que sejam solicitados pelo pregoeiro, deverão ser encaminhados no prazo fixado no item 3.3 deste Edital.

**12.3.** Encerrada a etapa de negociação, será examinada a proposta classificada em primeiro lugar quanto à adequação ao objeto e à compatibilidade do preço em relação valor de referência da Administração.

**12.4.** Não serão consideradas, para julgamento das propostas, vantagens não previstas no edital.

### **13. VERIFICAÇÃO DA HABILITAÇÃO**

**13.1.** Encerrada a etapa de propostas, o licitante melhor classificado enviará a documentação de habilitação no prazo de 02(duas) horas.

Após a entrega dos documentos para habilitação, não será permitida a substituição ou a apresentação de novos documentos, salvo em sede de diligência, para:

**a)** complementação de informações acerca dos documentos já apresentados pelos licitantes e desde que necessária para apurar fatos existentes à época da abertura do certame;

**b)** atualização de documentos cuja validade tenha expirado após a data de recebimento das propostas.

**13.2.** Na análise dos documentos de habilitação, o pregoeiro poderá sanar erros ou falhas que não alterem a substância dos documentos e sua validade jurídica, mediante despacho fundamentado registrado e acessível a todos, atribuindo-lhes eficácia para fins de habilitação e classificação.

**13.3.** As certidões apresentadas na habilitação, que tenham sido expedidas em meio eletrônico, serão tidas como originais após terem a autenticidade de seus dados e certificação digital conferidos pela Administração, dispensando nova apresentação, exceto se vencido o prazo de validade.

**13.4.** O beneficiário da Lei Complementar nº 123/2006, que tenha apresentado a declaração exigida no item 3.2.3 e 3.2.4 deste Edital e que possua alguma restrição na comprovação de regularidade fiscal e/ou trabalhista, terá sua habilitação condicionada ao envio de nova documentação, que comprove a sua regularidade, em 5 (cinco) dias úteis, a contar da data em que declarado vencedor, prazo que poderá ser prorrogado uma única vez, por igual período, a critério da Administração, desde que seja requerido pelo interessado, de forma motivada e durante o transcurso do respectivo prazo.

**13.5.** Na hipótese de a proposta vencedora não for aceitável ou o licitante não atender às exigências para habilitação, o pregoeiro examinará a proposta subsequente e assim sucessivamente, na ordem de classificação, até a apuração de uma proposta que atenda ao edital. Nessa hipótese, classificada a proposta, será concedido o prazo previsto no item 13.1 para o envio da documentação de habilitação.

**13.6.** Na análise dos documentos de habilitação, a comissão de licitação poderá sanar erros ou falhas que não alterem a substância dos documentos e sua validade

jurídica, mediante despacho fundamentado registrado e acessível a todos, atribuindo-lhes eficácia para fins de habilitação e classificação.

**13.7.** A habilitação poderá ser realizada por processo eletrônico de comunicação a distância, nos termos dispostos em regulamento do Poder Público.

**13.8.** Constatado o atendimento às exigências estabelecidas no Edital, o licitante será declarado vencedor, oportunizando-se a manifestação da intenção de recurso.

## **14. DOS RECURSOS**

**14.1.** Caberá recurso, no prazo de 3 (três) dias úteis, contado da data de intimação ou de lavratura da ata, em face de:

- a) ato que defira ou indefira pedido de pré-qualificação de interessado ou de inscrição em registro cadastral, sua alteração ou cancelamento;
- b) julgamento das propostas;
- c) ato de habilitação ou inabilitação de licitante;
- d) anulação ou revogação da licitação.

**14.2.** O prazo para apresentação de contrarrazões será o mesmo do recurso e terá início na data de intimação ou de divulgação da interposição do recurso.

**14.3.** Quanto ao recurso apresentado em virtude do disposto nas alíneas “b” e “c” do item 14.1 do presente Edital, serão observadas as seguintes disposições:

- a) a intenção de recorrer deverá ser manifestada imediatamente, sob pena de preclusão, e o prazo para apresentação das razões recursais será iniciado na data de intimação ou de lavratura da ata de habilitação ou inabilitação;
- b) a apreciação dar-se-á em fase única.

**14.4.** O recurso será dirigido à autoridade que tiver editado o ato ou proferido a decisão recorrida, que, se não reconsiderar o ato ou a decisão no prazo de 3 (três) dias úteis, encaminhará o recurso com a sua motivação à autoridade superior, a qual deverá proferir sua decisão no prazo máximo de 10 (dez) dias úteis, contado do recebimento dos autos.

**14.5.** O acolhimento do recurso implicará invalidação apenas de ato insuscetível de aproveitamento.

**14.6.** O recurso interposto dará efeito suspensivo ao ato ou à decisão recorrida, até que sobrevenha decisão final da autoridade competente.

## **15. ENCERRAMENTO DA LICITAÇÃO**

**15.1.** Encerradas as fases de julgamento e habilitação, e esgotados os recursos administrativos, o processo licitatório será encaminhado à autoridade superior, que poderá:

- a) determinar o retorno dos autos para saneamento de irregularidades;
- b) revogar a licitação por motivo de conveniência e oportunidade;
- c) proceder à anulação da licitação, de ofício ou mediante provocação de terceiros, sempre que presente ilegalidade insanável;
- d) adjudicar o objeto e homologar a licitação.

## **16. CONDIÇÕES DE CONTRATAÇÃO**

**16.1.** O licitante vencedor será convocado para assinar o termo de contrato ou para aceitar ou retirar o instrumento equivalente, dentro do prazo de 02 dias úteis, sob pena de decair o direito à contratação, sem prejuízo das sanções previstas neste Edital.

**16.2.** O prazo de convocação poderá ser prorrogado 1 (uma) vez, por igual período, mediante solicitação da parte, durante seu transcurso, devidamente justificada, e desde que o motivo apresentado seja aceito pela Administração.

**16.3.** Será facultado à Administração, quando o convocado não assinar o termo de contrato ou não aceitar ou não retirar o instrumento equivalente no prazo e nas condições estabelecidas neste Edital, convocar os licitantes remanescentes, na ordem de classificação, para a celebração do contrato nas condições propostas pelo licitante vencedor, sem prejuízo da aplicação das sanções cabíveis.

**16.4.** Decorrido o prazo de validade da proposta indicado no item 4.1 deste Edital, sem convocação para a contratação, ficarão os licitantes liberados dos compromissos assumidos.

**16.5.** Na hipótese de nenhum dos licitantes aceitar a contratação, nos termos do 16.3 deste Edital, a Administração, observados o valor estimado e sua eventual atualização nos termos do edital, poderá:

- a) convocar os licitantes remanescentes para negociação, na ordem de classificação, com vistas à obtenção de preço melhor, mesmo que acima do preço do adjudicatário;
- b) adjudicar e celebrar o contrato nas condições ofertadas pelos licitantes remanescentes, atendida a ordem classificatória, quando frustrada a negociação de melhor condição.

**16.6.** A recusa injustificada do adjudicatário em assinar o contrato ou em aceitar ou retirar o instrumento equivalente no prazo estabelecido pela Administração caracterizará o descumprimento total da obrigação assumida e o sujeitará às penalidades legalmente estabelecidas, previstas neste edital, e à imediata perda da garantia de proposta em favor do órgão licitante.

## **17. OBRIGAÇÕES DA VENCEDORA**

**17.1** A vencedora deverá observar durante a execução do contrato as normas técnicas aplicáveis ao serviço, bem como as normas de segurança do trabalho.

**17.2** A vencedora deverá executar os serviços observando fielmente o projeto básico, Anexo I, inclusive em relação à qualidade dos serviços e ao cronograma de execução, e os termos da sua proposta.

**17.3** A vencedora deverá manter, durante toda a execução contratual, todas as condições de habilitação e qualificação exigidas na licitação, inclusive quanto às contribuições para o FGTS e INSS relativa aos empregados utilizados na prestação do serviço, devendo apresentar mensalmente à Administração os comprovantes de pagamentos dos encargos trabalhistas e previdenciários.

## **18. PRAZOS DE EXECUÇÃO E DE VIGÊNCIA DO CONTRATO**

**18.1.** A CONTRATADA deverá executar/ fornecer o objeto desta licitação em 60 dias após a assinatura do contrato. Prazo este que poderá ser prorrogado mediante justificativa aceita pela Administração.

## **19. PRAZOS E CONDIÇÕES DE PAGAMENTO**

**19.1** O pagamento será efetuado, em até 30 dias após execução dos serviços, mediante apresentação da Nota Fiscal.

Serão processadas as retenções tributárias e previdenciárias nos termos da legislação que regula a matéria.

**19.2.** Ocorrendo atraso no pagamento, os valores serão corrigidos monetariamente pelo índice IPCA do período, ou outro índice que vier a substituí-lo, e a Administração compensará a contratada com juros de 0,5% ao mês, pro rata.

**19.3.** A despesa correrá na seguinte dotação orçamentária:

ORGÃO: 06 – SECRETARIA MUNICIPAL DE OBRAS

ATIVIDADE: 2039– EXECUÇÃO DE OBRAS DE INFRA-ESTRUTURA NO MUNICIPIO

ELEMENTO DA DESPESA: 44.90.51.00.00.00. (529) – OBRAS E INSTALAÇÕES

## **20. SANÇÕES ADMINISTRATIVAS**

**20.1.** O licitante ou o contratado será responsabilizado administrativamente, mediante concessão do direito ao contraditório e à ampla defesa, pelas seguintes infrações:

- a)** dar causa à inexecução parcial do contrato;
- b)** dar causa à inexecução parcial do contrato que cause grave dano à Administração, ao funcionamento dos serviços públicos ou ao interesse coletivo;
- c)** dar causa à inexecução total do contrato;
- d)** deixar de entregar a documentação exigida para o certame;
- e)** não manter a proposta, salvo em decorrência de fato superveniente devidamente justificado;
- f)** não celebrar o contrato ou não entregar a documentação exigida para a contratação, quando convocado dentro do prazo de validade de sua proposta;
- g)** ensejar o retardamento da execução ou da entrega do objeto da licitação sem motivo justificado;
- h)** apresentar declaração ou documentação falsa exigida para o certame ou prestar declaração falsa durante a licitação ou a execução do contrato;
- i)** fraudar a licitação ou praticar ato fraudulento na execução do contrato;
- j)** comportar-se de modo inidôneo ou cometer fraude de qualquer natureza;
- l)** praticar atos ilícitos com vistas a frustrar os objetivos da licitação;
- m)** praticar ato lesivo previsto no art. 5º da Lei nº 12.846, de 1º de agosto de 2013.

**20.2.** Serão aplicadas ao responsável pelas infrações administrativas previstas no item 20.1 deste edital as seguintes sanções<sup>3</sup>:

- a)** advertência;
  - b)** multa de no mínimo 0,5% (cinco décimos por cento) e máximo de 30% (trinta por cento) do valor do objeto licitado ou contratado;
  - c)** impedimento de licitar e contratar, no âmbito da Administração Pública direta e indireta do órgão licitante, pelo prazo máximo de 3 (três) anos.
-

**d)** declaração de inidoneidade para licitar ou contratar no âmbito da Administração Pública direta e indireta de todos os entes federativos, pelo prazo mínimo de 3 (três) anos e máximo de 6 (seis) anos.

**20.3** As sanções previstas nas alíneas “a”, “c” e “d” do item 20.2. do presente Edital poderão ser aplicadas cumulativamente com a prevista na alínea “b” do mesmo item.

**20.4.** A aplicação de multa de mora não impedirá que a Administração a converta em compensatória e promova a extinção unilateral do contrato com a aplicação cumulada de outras sanções, conforme previsto no item 20.2 do presente Edital.

**20.5.** Se a multa aplicada e as indenizações cabíveis forem superiores ao valor de pagamento eventualmente devido pela Administração ao contratado, além da perda desse valor, a diferença será descontada da garantia prestada ou será cobrada judicialmente.

**20.6.** A aplicação das sanções previstas no item 20.2. deste Edital não exclui, em hipótese alguma, a obrigação de reparação integral do dano causado à Administração Pública.

**20.7.** Na aplicação da sanção prevista no item 20.2, alínea “b”, do presente edital, será facultada a defesa do interessado no prazo de 15 (quinze) dias úteis, contado da data de sua intimação.

**20.8.** Para aplicação das sanções previstas nas alíneas “c” e “d” do item 20.2 do presente Edital o licitante ou o contratado será intimado para, no prazo de 15 (quinze) dias úteis, contado da data de intimação, apresentar defesa escrita e especificar as provas que pretenda produzir.

**20.9.** Na hipótese de deferimento de pedido de produção de novas provas ou de juntada de provas julgadas indispensáveis pela comissão, o licitante ou o contratado poderá apresentar alegações finais no prazo de 15 (quinze) dias úteis, contado da data da intimação.

**20.10.** Serão indeferidas pela comissão, mediante decisão fundamentada, provas ilícitas, impertinentes, desnecessárias, protelatórias ou intempestivas.

**20.11.** A personalidade jurídica poderá ser desconsiderada sempre que utilizada com abuso do direito para facilitar, encobrir ou dissimular a prática dos atos ilícitos previstos nesta Lei ou para provocar confusão patrimonial, e, nesse caso, todos os efeitos das sanções aplicadas à pessoa jurídica serão estendidos aos seus administradores e sócios com poderes de administração, a pessoa jurídica sucessora ou a empresa do mesmo ramo com relação de coligação ou controle, de

fato ou de direito, com o sancionado, observados, em todos os casos, o contraditório, a ampla defesa e a obrigatoriedade de análise jurídica prévia.

**20.12.** É admitida a reabilitação do licitante ou contratado perante a própria autoridade que aplicou a penalidade, exigidos, cumulativamente:

- a) reparação integral do dano causado à Administração Pública;
- b) pagamento da multa;
- c) transcurso do prazo mínimo de 1 (um) ano da aplicação da penalidade, no caso de impedimento de licitar e contratar, ou de 3 (três) anos da aplicação da penalidade, no caso de declaração de inidoneidade;
- d) cumprimento das condições de reabilitação definidas no ato punitivo;
- e) análise jurídica prévia, com posicionamento conclusivo quanto ao cumprimento dos requisitos definidos neste artigo.

**20.13.** A sanção pelas infrações previstas nas alíneas "h" e "m" do item 19.2 do presente edital exigirá, como condição de reabilitação do licitante ou contratado, a implantação ou aperfeiçoamento de programa de integridade pelo responsável.

## **21. PEDIDOS DE ESCLARECIMENTOS E IMPUGNAÇÕES**

**21.1.** Os pedidos de esclarecimentos referentes ao processo licitatório e os pedidos de impugnações poderão ser enviados ao pregoeiro, até três dias úteis anteriores à data fixada para abertura da sessão pública, por meio do seguinte endereço eletrônico: [licitacao@capaodocipo.rs.gov.br](mailto:licitacao@capaodocipo.rs.gov.br).

**21.2.** As respostas aos pedidos de esclarecimentos e às impugnações serão divulgadas no seguinte sítio eletrônico da Administração [WWW.capaodocipo.rs.gov.br](http://WWW.capaodocipo.rs.gov.br).

## **22. DAS DISPOSIÇÕES GERAIS:**

**22.1.** A proponente que vier a ser contratada ficará obrigada a aceitar, nas mesmas condições contratuais, os acréscimos ou supressões que se fizerem necessários, por conveniência da Administração, dentro do limite permitido pelo artigo 125 da Lei nº 14.133/2021, sobre o valor inicial atualizado do contrato.

**22.2.** Após a apresentação da proposta, não caberá desistência, salvo por motivo justo decorrente de fato superveniente e aceito pelo pregoeiro.

**22.3.** A Administração tem a prerrogativa de fiscalizar o cumprimento satisfatório do objeto da presente licitação, por meio de agente designado para tal função, conforme o disposto na Lei nº 14.133/2021.

**22.4.** Em caso de divergência entre o edital e seus anexos, prevalecerá o disposto no edital.

**22.5.** Fica eleito o Foro da Comarca de Santiago- RS para dirimir quaisquer litígios oriundos da licitação e do contrato dela decorrente, com expressa renúncia a outro qualquer, por mais privilegiado que seja.

Constituem este Edital na forma de anexos:

Anexo I- Termo de Referência (Memorial descritivo, plantas)

Anexo II- Minuta de Contrato

Capão do Cipó 07 de abril de 2026.



Adair Fracaro Cardoso- Prefeito de Capão do Cipó

**ANEXO I**  
**Termo de Referência**



Estado do Rio Grande do Sul  
PREFEITURA MUNICIPAL DE CAPÃO DO CIPÓ

## TERMO DE REFERÊNCIA

### PROCESSO ADMINISTRATIVO Nº 033/2026

Município de Capão do Cipó

Secretaria Municipal de Educação

Necessidade da Administração: Contratação de empresa para fornecimento e instalação de grama sintética e cercamento de alambrado em quadra de esportes de acordo com Termo de Convênio FPE nº 4101/2025.

*Recebido  
Setor de  
licitações  
dia 07/04/26*

### 1. DEFINIÇÃO DO OBJETO

Contratação de empresa para fornecimento e instalação de grama sintética e cercamento de alambrado em quadra de esportes, conforme Planilha orçamentária, memorial descritivo e descrição abaixo:

Item	Qtd.	Un	Descrição (Completa/Detalhada)	Valor Total
01	665	M2	Instalação de alambrado para quadra poliesportiva, estruturado por tubo de aço galvanizado montante diâmetro 2", com tela arame galvanizado fio 14BWG e malha quadrada 5x5 cm.	28.449,64 de acordo com planilha orçamentária em anexo
02	465,00	m2	Instalação de grama sintética sobre quadra de concreto existente e alambrado, a quadra já é existente e os itens do projeto serão para proporcionar uma melhor utilização da mesma e para isso o recurso do projeto será usado para adquirir grama sintética desportiva verde bicolor, 52mm, fibrilada base tripla fita plana composição de superfície 100% polietileno composição base tela 100% polipropileno, c/proteção contra raios UV e tratamento antifúngico, incluso todo material necessário para total instalação, mão de obra especializada, devendo ser comprovada, demarcação dos limites do gramado, em grama branca; granulado de borracha para uma área de 465m <sup>2</sup> , cola especial para grama sintética; 15 kg de areia, fina, limpa, seca e peneirada, para aplicação no gramado sintético. Serão adquiridos 465,00 m <sup>2</sup> de grama.	R\$ 56.855,55

--	--	--	--	--

## **2. FUNDAMENTAÇÃO DA CONTRATAÇÃO**

O objeto da contratação está previsto no Plano de Contratação Anual, e na Lei orçamentária Anual do ano de 2026.

## **3. DESCRIÇÃO DA SOLUÇÃO COMO UM TODO**

A solução proposta é a Contratação de empresa para aquisição e instalação de grama, construção de cercamento com alambrado para quadra de esportes, de acordo com o descrito nos documentos de formalização das demandas nº001/2026 da Secretaria de Educação.

## **4. REQUISITOS DA CONTRATAÇÃO**

Os bens têm natureza de bens comuns, tendo em vista que seus padrões de desempenho e qualidade podem ser objetivamente definidos, por meio de especificações usuais de mercado, nos termos do art. 6º, inciso XIII, da Lei Federal nº 14.133/2021.

O prazo de entrega dos itens é de 3 dias, a contar da emissão da ordem de empenho.

Verificada a desconformidade de algum dos produtos, a fornecedora deverá promover as correções necessárias, sujeitando-se às penalidades previstas neste edital

A nota fiscal/fatura deverá, obrigatoriamente, ser entregue após a prestação do serviço. A contratação será realizada por meio de dispensa de licitação, nos termos do artigo 75, inciso II, da Lei Federal nº 14.133/2021.

Para fornecimento do item pretendido os eventuais interessados deverão comprovar que atuam em ramo de atividade compatível com o objeto da dispensa, bem como apresentar os seguintes documentos a título habilitação, nos termos do art. 62 da Lei Federal nº 14.133/2021:

## **5. MODELO DE EXECUÇÃO DO OBJETO**

O objeto deverá ser entregue em até 60 dias.

## **6. CRITÉRIOS DE MEDIÇÃO E DE PAGAMENTO**

O pagamento será efetuado de acordo com cronograma físico financeiro em anexo.

## **7. FORMA E CRITÉRIOS DE SELEÇÃO DO FORNECEDOR/PRESTADOR DE SERVIÇO**

O fornecedor será selecionado através de processo licitatório.

## **08. ADEQUAÇÃO ORÇAMENTÁRIA**

O dispêndio financeiro decorrente da contratação ora pretendido decorrerá da dotação orçamentária.

**Órgão: 06 SECRETARIA MUNICIPAL DE OBRAS**

**Atividade: 2039- EXECUÇÃO DE OBRAS DE INFRA-ESTRUTURA NO MUNICIPIO**

**Elemento de despesa:**

**4490 90 51 000000 -( 529) OUTROS SERVIÇOS DE TERCEIROS**

Capão do Cipó 07 de ABRIL de 2026.



Dara Erotilde Silva da Silva

Coordenadora de Compras



ESTADO DO RIO GRANDE DO SUL  
**PREFEITURA MUNICIPAL DE CAPÃO DO CIPÓ**

**MEMORIAL DESCRITIVO E ESPECIFICAÇÕES TÉCNICAS**

**1. SERVIÇOS INICIAIS**

**1.1 EXECUÇÃO DA OBRA:**

A execução dos trabalhos ficará a cargo da empresa contratada, que após processo licitatório, que deverá providenciar a Anotação de Responsabilidade Técnica (ART ou RRT) de um profissional responsável técnico pela execução da Obra, junto ao Conselho Regional de Engenharia e Agronomia – CREA ou ao Conselho de Arquitetura e Urbanismo – CAU, e atender as especificações deste memorial e do contrato de prestação de serviço que será celebrado entre a Empreiteira e a Prefeitura Municipal de Capão do Cipó, o contratante.

**1. SERVIÇOS INICIAIS**

**1.1 DEMOLIÇÕES:**

Será removido a tela de arame galvanizado do alambrado existente no local e a demolição dos mourões que sustentam a mesma, indicado em planilha orçamentária.

**1.2 ESCAVAÇÕES:**

Haverá escavação manual de vala com profundidade menor ou igual a 1,30 m para execução da fundação da estrutura do alambrado, conforme detalhamento na Prancha 03 e indicado em planilha orçamentária.

## 2. EXECUÇÃO DA OBRA

### 2.1 EXECUÇÃO DO ALAMBRADO PARA CERCAMENTO DA QUADRA:

O Alambrado para quadra poliesportiva, estruturado por tubos de aço galvanizado, com costura, DIN 2440, diâmetro de 2". com tela de arame galvanizado, fio 14 BWG e malha quadrada 5 x 5cm, sua fundação será cilíndrica do tipo bloco de concreto à 0,20 m x 0,20 m e 0,45 m de profundidade.

Obs:

- 1 - A fundação será quadrada do tipo bloco de concreto à 0,20 m x 0,20 m e 0,45 m de profundidade.
- 2 - Lastro de concreto magro de 5 cm no traço 1:4, 5:4,5 (massa seca de cimento/areia média e brita).
- 3 - O Concreto será em preparo manual no traço 1: 2, 7:3 (Cimento, Areia média e Brita 1)- FCK de 20 Mpa.
- 4- A estrutura do Alambrado será em tubos de aço galvanizado d=2", com tela arame galvanizado e malha quadrada 5 x 5 cm, fio 14 BWG.


### 2.2 INSTALAÇÃO GRAMA SINTÉTICA:

A grama sintética será instalada sobre **uma quadra de piso de concreto existente** no local.



Será instalada a grama sintética desportiva na cor verde bicolor de mínimo 50 mm, fibrilada, base tripla, fita plana, 100 % polietileno, com proteção raios UV e tratamento antifúngico. A grama sintética será instalada sobre a quadra de concreto existente.

Reunindo as qualidades da grama natural e eliminado seus aspectos negativos, um maior número de fios, associado a uma altura de até 52,00mm permite um preenchimento entre - fios com um composto à base de borracha que mantém as fibras na posição vertical. Este composto é aplicado diretamente à superfície do jogo, mantém as fibras na posição vertical e forma uma camada superior até 47 mm de amortecimento, altamente flexível e com total absorção de impactos, tornando a prática do futebol muito mais próxima da realidade da grama natural. A areia fina também é aplicada em cima do gramado que juntamente com o composto de borracha, são utilizados como amortecedores de impactos.

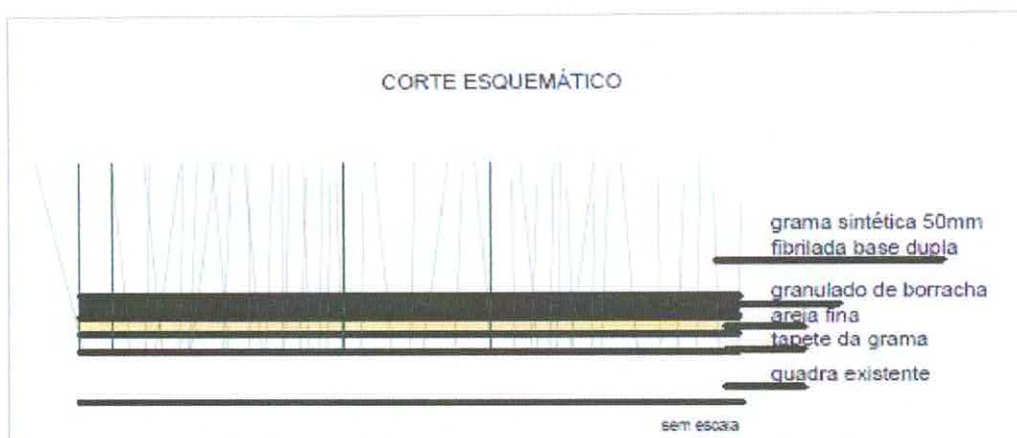

Quadra com areia aplicada e o composto de borracha a ser espalhado:




Imagem ilustrativa

### 3. LIMPEZA

A obra será entregue perfeitamente limpa e com todos os serviços descritos neste memorial executados e será considerada concluída após a vistoria e aceite da fiscalização.

  
Rozelma Brum Oliveira  
Eng<sup>a</sup> Civil  
CREA/RS 72189



**PRESETERIA MUNICIPAL DE CAPÃO DO CIPÓ**  
 Rua Celso Siqueira, nº 1.400, 90  
 Capão do Cipó - MG - CEP: 37741-000

Administração:  
 2023-2024  
**Adelir Francisco Caldeira**  
 Vereador

**SECRETARIA DE OBRAS**

---

**SECRETARIA DE OBRAS**  
 Rua Celso Siqueira, nº 1.400, 90  
 Capão do Cipó - MG - CEP: 37741-000

Avenida Brasil, 200 - 4  
 Capão do Cipó - MG

---

Município: **CAPÃO DO CIPÓ**

Endereço: **Av. Tancredo Neves LOTE 20 QUADRA 02**


---

**QUADRA GRAMA SINTÉTICA**

---


COORDENADOR: **Adelir Francisco Caldeira**  
 Engenheiro Civil

Projeto: **PROJETO COMPLEMENTAR - DETALHAMENTO ALAMBRADO**  
 Data: **04/12/2024**  
 Situação: **indicada**  
 Folha: **03**

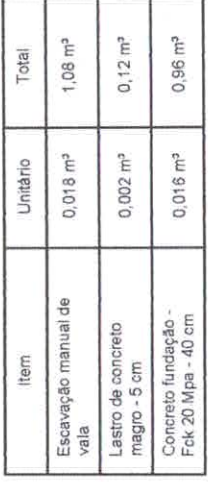


Item	Unitário	Total
Escavação manual de vala	0,018 m³	1,08 m³
Lastro de concreto magro - 5 cm	0,002 m²	0,12 m²
Concreto fundação - Fck 20 Mpa - 40 cm	0,016 m³	0,96 m³

\* Quantitativo para 60 tubos.  
\* Vide Memorial de Cálculos.

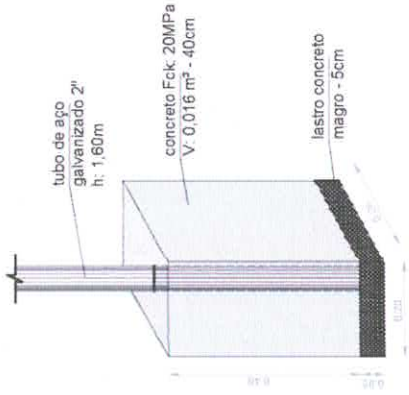


**DETALHE FUNDAÇÃO - esc. 1/5**  
 tubo de aço galvanizado 2" h: 1,60m  
 concreto Fck 20MPa V: 0,016 m³ - 40cm  
 lastro concreto magro - 5cm



---

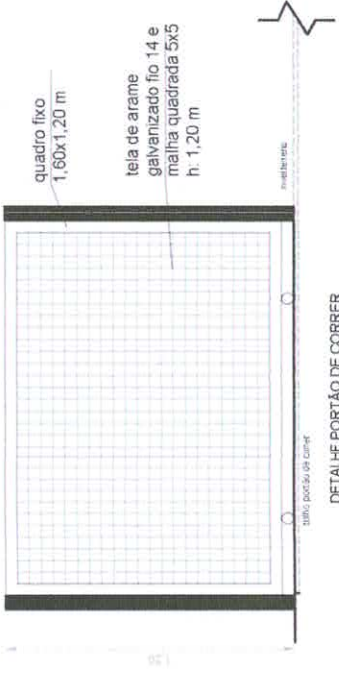


**DETALHE PORTÃO DE CORRER**  
 quadro fixo 1,60x1,20 m  
 tela de arame galvanizado fio 14 e malha quadrada 5x5 h: 1,20 m

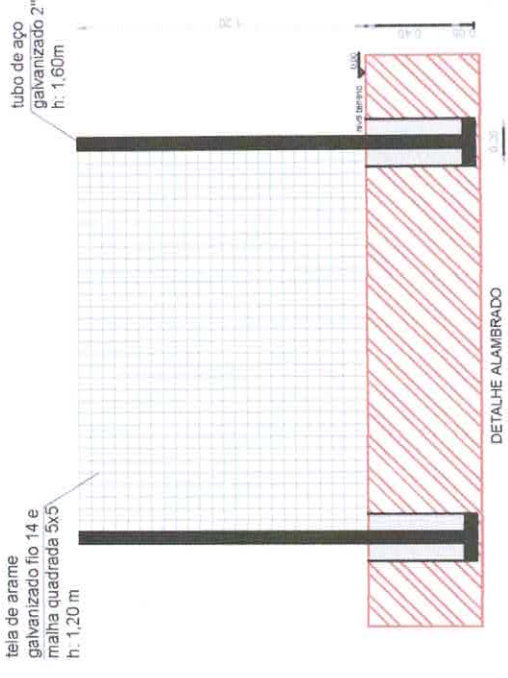

**DETALHE ALAMBRADO**  
 tela de arame galvanizado fio 14 e malha quadrada 5x5 h: 1,20 m  
 tubo de aço galvanizado 2" h: 1,60m

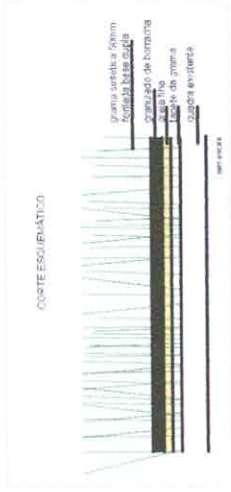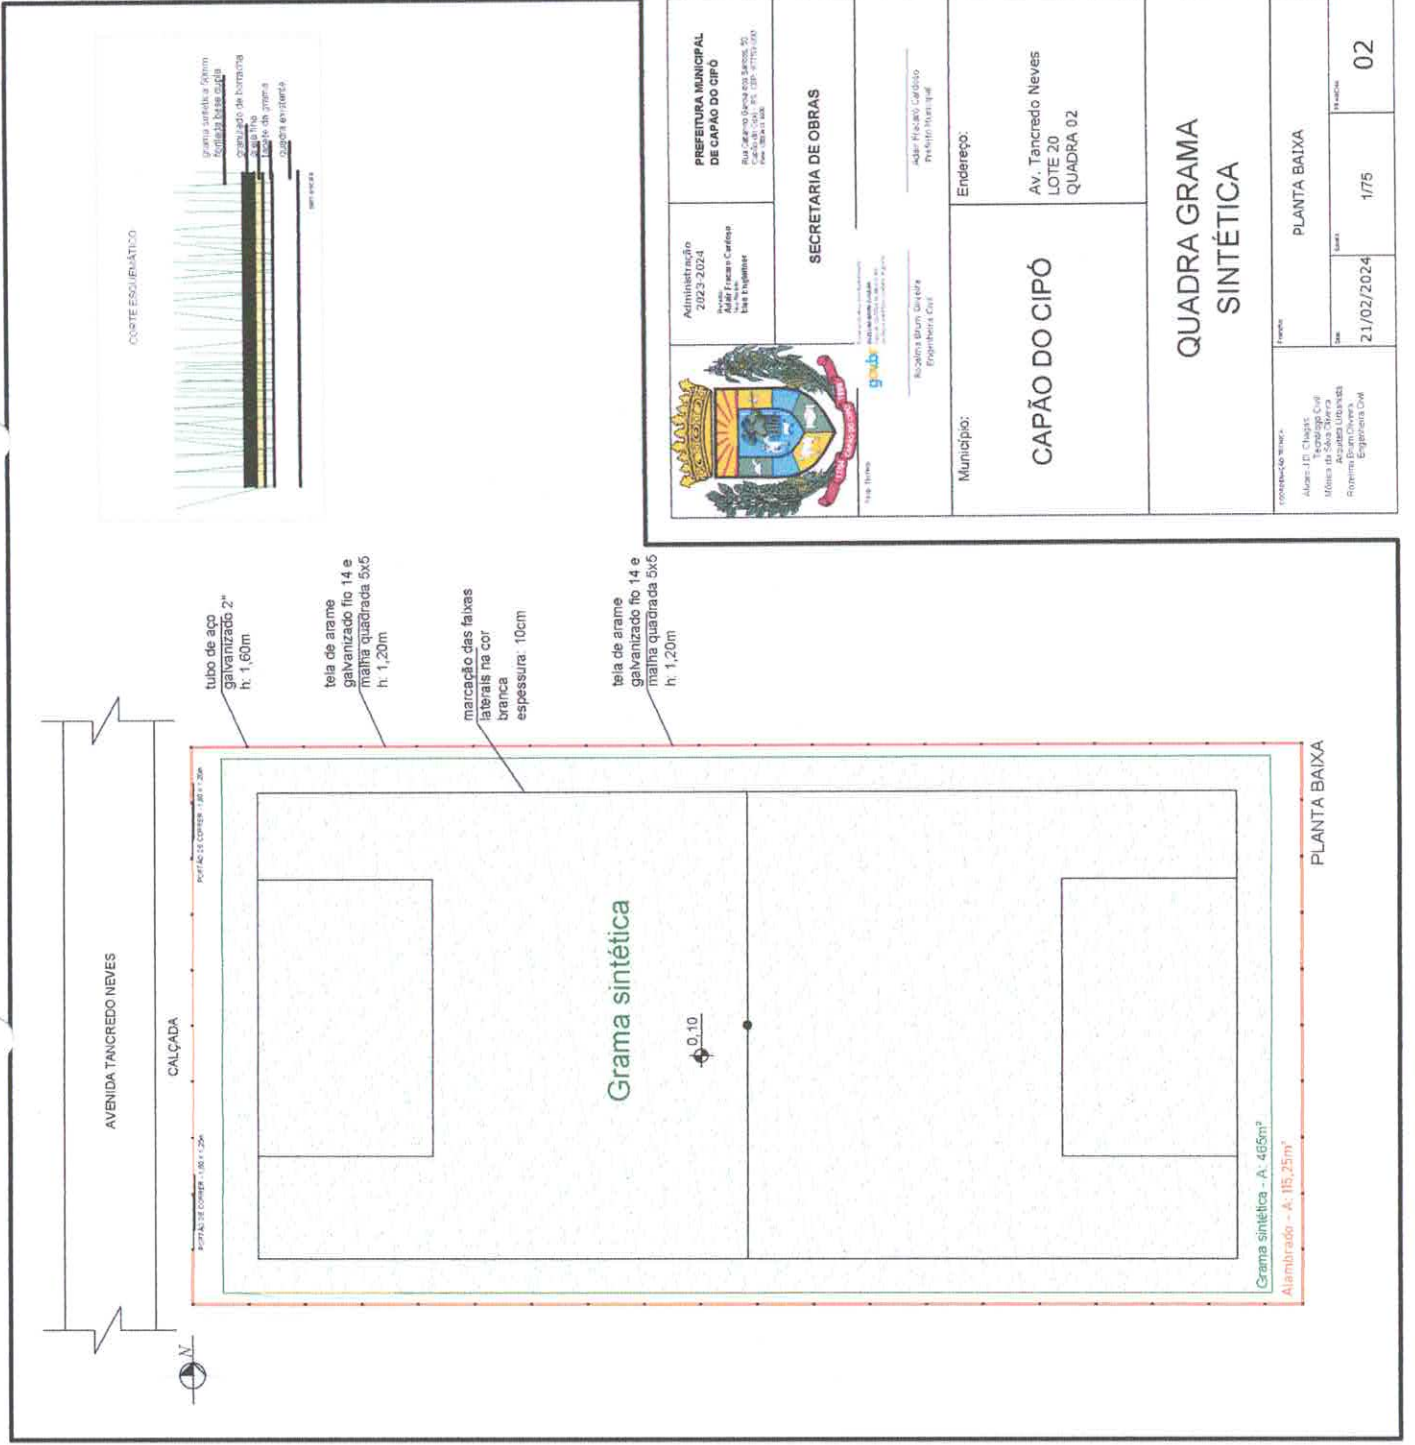

 <p>PREFEITURA MUNICIPAL DE CAPO DO CIPÓ</p> <p>Rua Celso Garcia 858, S/Nº, 3º Cidade: Capão do Cipó, PE CEP: 55770-000 Fone: (51) 3331-3333</p>	<p>Administração 2023-2024</p> <p>Av. João Carlos Caldeira 100, N.º 100 - Jd. Nova Luz - Engenheiro Celso</p>	<p>SECRETARIA DE OBRAS</p> <p>Av. Francisco Caldeira Praça Manoel de</p>	<p>Município: <b>CAPÃO DO CIPÓ</b></p> <p>Endereço: <b>Av. Tancredo Neves LOTE 20 QUADRA 02</b></p>
<p>PROFESSOR: <b>NEVES</b></p> <p>Alunos: <b>115</b> alunos</p> <p><b>Tanzaga Cely</b></p> <p><b>Mônica da Silva Oliveira</b></p> <p><b>Roverney</b></p> <p><b>Engenharia Civil</b></p>		<p>Projeto: <b>PLANTA BAIXA</b></p> <p>Data: <b>21/02/2024</b></p> <p>Escala: <b>1/75</b></p> <p>Folha: <b>02</b></p>	
<p>QUADRA GRAMA SINTÉTICA</p>			



PREFEITURA MUNICIPAL DE CAPÃO DO CIPÓ



PLANILHA ORÇAMENTÁRIA DE EXECUÇÃO DE OBRA

ITEM 01

BDI: 25,00%

Item código	fonte	Descrição	Un.	Quant	VALOR UNITÁRIO		VALOR TOTAL		Encargos	
					com BDI	com BDI	com BDI	com BDI	Sociais	Sociais
1	REF:06/25	<b>SERVIÇOS INICIAIS</b>								
1.1	SINAPI-I	Placa de obra em chapa galvanizada nº 22 e adesivada	m2	4,00	R\$ 400,00	R\$ 500,00	R\$ 1.600,00	R\$ 2.000,00	R\$ 1.600,00	71,41%
1.2	SINAPI	Remoção de tela de arame galvanizado de alambrado de quadras poliesportivas de forma manual	m2	115,25	R\$ 9,93	R\$ 12,41	R\$ 1.144,43	R\$ 1.430,54	R\$ 1.144,43	71,41%
1.3	SINAPI	Remoção de cercas e mourões de forma manual sem reaproveitamento	m	96,04	R\$ 9,58	R\$ 11,98	R\$ 920,06	R\$ 1.150,56	R\$ 920,06	71,41%
1.4	SINAPI	Escavação manual de vala com profundidade menor 1,30	m3	1,08	R\$ 92,01	R\$ 115,01	R\$ 99,37	R\$ 124,21	R\$ 99,37	71,41%
2		<b>EXECUÇÃO DA OBRA</b>								
2.1	SINAPI	Concreto magro p/lastrô, traço 1:4:5:4,5	m3	0,12	R\$ 440,48	R\$ 550,60	R\$ 52,86	R\$ 66,07	R\$ 52,86	71,41%
2.2	SINAPI	Concreto fck 20 Mpa, traço 1:2,7:3(cilareia média/brita 1)	m3	0,96	R\$ 547,56	R\$ 684,45	R\$ 525,66	R\$ 657,07	R\$ 525,66	71,41%
2.3	SINAPI	Alambrado p/quadra poliesportiva, estruturada por tubo aço galvanizado D=2", com tela arame galvanizado fio fio 14 BWG e malha quadrada 5x5 cm	m2	115,25	R\$ 159,80	R\$ 186,14	R\$ 18.416,95	R\$ 23.021,19	R\$ 18.416,95	71,41%
<b>VALOR TOTAL DO ORÇAMENTO</b>								<b>R\$ 28.449,64</b>		

  
**ROZELMA BRUM OLIVEIRA**  
 ENGENHEIRA CIVIL  
 CREA 072.189

**CRONOGRAMA FÍSICO - FINANCEIRO**

EMPREENDIMENTO: REFORMA DE QUADRA POLIESPORTIVA

		TOTAL	30 dias	60 dias
<b>1</b>	<b>SERVIÇOS INICIAIS</b>			
1.1	Placa de obra	R\$ 2.000,00	R\$ 2.000,00	
1.2	Remoção de tela de arame galvanizado	R\$ 1.430,54	R\$ 1.430,54	
1.3	Remoção de cercas e mourões de forma manual s/ reaproveitamento	R\$ 1.150,56	R\$ 1.150,56	
1.4	Escavação manual de vala com profundidade menor 1,30 m	R\$ 124,21	R\$ 124,21	
<b>2</b>	<b>EXECUÇÃO DA OBRA</b>			
2.1	Concreto magro p/lastro traço 1:4,5:4,5	R\$ 66,07		R\$ 66,07
2.2	Concreto FCK 20 mpa, traço 1:2,7:3 Alambrado p/quadra poliesportiva, estruturado por tubo aço galvanizado D=2", com tela arame galvanizado fio 14 BWG e malha quadrada 5x5 cm	R\$ 657,07		R\$ 657,07
2.3		R\$ 23.021,19	R\$ 11.510,60	R\$ 11.510,60
<b>TOTAL</b>		<b>R\$ 28.449,64</b>	<b>R\$ 16.215,91</b>	<b>R\$ 12.233,74</b>

  
 Rozelma Brum Oliveira  
 Eng<sup>a</sup> Civil  
 CREA/RS 72189

## Anexo II- Minuta contrato

### MINUTA DE CONTRATO DE PRESTAÇÃO DE SERVIÇOS

Contrato nº \_\_\_\_

Aos \_\_\_\_ dias do mês de \_\_\_\_\_ do ano de 2026, de um lado o Município de Capão do Cipó, pessoa jurídica de direito público, inscrito no CNPJ sob o nº 042137790001-84, com sede na Rua Catarino Garcia dos Santos nº 374, bairro Centro, cidade de Capão do Cipó, Estado do RS, neste ato representado pelo Prefeito Municipal, Sr. (Sra.) Adair Fracaro Cardoso, brasileiro(a), maior, residente e domiciliado(a) na Rua/Av. \_\_\_\_\_, nº \_\_\_\_, Município de \_\_\_\_\_, Estado do \_\_\_\_\_, portador(a) do CPF nº \_\_\_\_\_ e Carteira de Identidade nº \_\_\_\_\_, doravante denominado simplesmente de CONTRATANTE e, de outro lado, a empresa \_\_\_\_\_, pessoa jurídica de direito privado, inscrita no CNPJ sob nº \_\_\_\_\_, com sede na Rua/Av. \_\_\_\_\_, nº \_\_\_\_, bairro \_\_\_\_\_, cidade de \_\_\_\_\_, Estado do \_\_\_\_\_, neste ato representado pelo seu diretor, Sr. (Sra.) \_\_\_\_\_, brasileiro(a), maior, residente e domiciliado(a) na Rua/Av. \_\_\_\_\_, nº \_\_\_\_, Município de \_\_\_\_\_, Estado do \_\_\_\_\_, portador(a) do CPF nº \_\_\_\_\_ e Carteira de Identidade nº \_\_\_\_\_, doravante denominada simplesmente CONTRATADA, celebram entre si o presente Contrato que será regido pelas cláusulas e condições que seguem.

#### CLÁUSULA PRIMEIRA – DA FUNDAMENTAÇÃO

O presente instrumento é fundamentado no procedimento realizado pela CONTRATANTE através do edital de licitação Pregão eletrônico nº 04/2026 e na proposta vencedora, conforme termos de homologação e de adjudicação datados de \_\_\_\_\_, e se regerá pelas cláusulas aqui previstas, bem como pelas normas da Lei Federal nº 14.133/2021 (inclusive nos casos omissos), suas alterações posteriores e demais dispositivos legais aplicáveis.

## **CLÁUSULA SEGUNDA – DO OBJETO**

O presente contrato tem por objeto a prestação dos serviços de execução de piso concreto, pela CONTRATADA, a serem executados, conforme o projeto básico do edital de licitação Pregão eletrônico nº 04/2026 e a proposta vencedora, que fazem parte integrante desse contrato, como se nele estivessem transcritos.

## **CLÁUSULA TERCEIRA – DO PREÇO**

O preço a ser pago pela execução do objeto do presente contrato é de R\$ \_\_\_\_\_ (\_\_\_\_ reais), conforme consta na proposta vencedora da licitação, aceito pela CONTRATADA, entendido este como preço justo e suficiente para a total execução do presente objeto.

## **CLÁUSULA QUARTA – DAS CONDIÇÕES DE PAGAMENTO**

O pagamento será efetuado \_\_\_\_\_, de acordo com o previsto no Edital, mediante a apresentação de fatura e aprovação da fiscalização da CONTRATANTE.

Parágrafo único. O pagamento correrá em até 30 dias a contar da apresentação de fatura aprovada. Se o término desse prazo coincidir com dia não útil, considerar-se-á como vencimento o primeiro dia útil imediatamente posterior.

## **CLÁUSULA QUINTA – DOS PRAZOS**

Aplicam-se ao presente contrato os seguintes prazos:

I - A CONTRATADA deverá iniciar a execução dos serviços objeto do presente contrato no prazo máximo de 05 dias contados a partir do recebimento da Ordem de Execução dos Serviços, emitida pela CONTRATANTE;

II - O prazo de vigência do contrato será de \_\_\_\_\_ meses, tendo como prazo inicial dia \_\_\_/\_\_\_/2026 e prazo final dia \_\_\_/\_\_\_/2026.

Parágrafo único. O presente contrato poderá ser prorrogados sucessivamente, respeitada a vigência máxima decenal, mediante demonstração de que as condições e os preços permanecem vantajosos para a CONTRATANTE, sendo permitidas eventuais negociações entre as partes.

#### **CLÁUSULA SEXTA– DO RECURSO FINANCEIRO**

As despesas do presente contrato correrão à conta da dotação orçamentária informada no edital.

#### **CLÁUSULA SÉTIMA – DA ATUALIZAÇÃO MONETÁRIA**

Ocorrendo atraso no pagamento, os valores serão atualizados monetariamente pelo índice IPCA do período, ou outro índice que vier a substituí-lo, e a CONTRATANTE compensará a CONTRATADA com juros de 0,5% ao mês calculados pró-rata dia, até o efetivo pagamento.

#### **CLÁUSULA OITAVA – DO REAJUSTAMENTO**

O reajustamento do valor relativo ao presente contrato ocorrerá através de:

I – Reajustamento em sentido estrito, desde que ultrapassado o período mínimo de 1 (um) ano da data-base vinculada à data do orçamento estimado, através do índice IPCA; ou de

II – Repactuação no caso de regime de dedicação exclusiva de mão de obra ou de predominância de mão de obra, mediante demonstração analítica da variação dos custos, após o período mínimo de 1 (um) ano:

a) Da data de apresentação da proposta para os custos decorrentes do mercado;

b) Da celebração do acordo, da convenção coletiva ou do dissídio coletivo ao qual a proposta esteja vinculada para os custos de mão de obra.

Parágrafo único. Em sendo solicitada a repactuação, a CONTRATANTE responderá ao pedido dentro do prazo máximo de 30 (trinta) dias contados da data do fornecimento da documentação que o instruiu.

#### **CLÁUSULA NONA – DO REEQUILÍBRIO ECONÔMICO-FINANCEIRO**

Diante da ocorrência de fatos imprevisíveis ou previsíveis de consequências incalculáveis que venham a inviabilizar a execução do contrato nos termos inicialmente pactuados, será possível a alteração dos valores pactuados visando o restabelecimento do equilíbrio econômico-financeiro, mediante comprovação e respeitando a repartição objetiva de risco estabelecida.

Parágrafo único. Em sendo solicitado o reequilíbrio econômico-financeiro, a CONTRATANTE responderá ao pedido dentro do prazo máximo de 30 (trinta) dias contados da data do fornecimento da documentação que o instruiu.

#### **CLÁUSULA DÉCIMA – DAS OBRIGAÇÕES DA CONTRATANTE**

São obrigações da CONTRATANTE:

I - Efetuar o devido pagamento à CONTRATADA referente aos serviços executados, nos termos do presente instrumento;

II - Dar à CONTRATADA as condições necessárias à regular execução do contrato;

III – Determinar as providências necessárias quando os serviços não estiverem sendo realizados na forma estipulada no edital e no presente contrato, sem prejuízo da aplicação das sanções pertinentes, quando for o caso;

IV - Designar servidor pertencente ao quadro da CONTRATANTE, para ser responsável pelo acompanhamento e fiscalização da execução dos serviços objeto desse contrato.

#### **CLÁUSULA DÉCIMA PRIMEIRA – DAS OBRIGAÇÕES DA CONTRATADA**

São obrigações da CONTRATADA:

I – Executar a os serviços observando fielmente as disposições contidas em edital e em contrato, bem como nos termos da sua proposta;

II - Indicar preposto para ser seu representante durante a execução do presente contrato;

III - Responsabilizar-se por todos os ônus e tributos, emolumentos, honorários ou despesas incidentes sobre os serviços contratados, bem como por cumprir todas as obrigações trabalhistas, previdenciárias e acidentárias relativas aos funcionários que empregar para a execução dos serviços, inclusive as decorrentes de convenções, acordos ou dissídios coletivos;

IV - Manter durante a execução do contrato, em compatibilidade com as obrigações assumidas, todas as condições de habilitação e qualificação exigidas na licitação, apresentando, mensalmente, cópia das guias de recolhimento das contribuições para o FGTS e o INSS relativas aos empregados utilizados na prestação do serviço, bem como da certidão negativa de débitos trabalhistas (CNDT);

V – Cumprir as exigências de reserva de cargos prevista em lei, bem como em outras normas específicas, para pessoa com deficiência, para reabilitado da Previdência Social e para aprendiz;

VI - Observar durante a execução do contrato as normas técnicas aplicáveis à execução dos serviços, visando sua perfeita execução.

VII - Zelar pelo cumprimento, por parte de seus empregados, das normas do Ministério do Trabalho, cabendo à CONTRATADA o fornecimento de equipamentos de proteção individual (EPI);

VII - Responsabilizar-se por todos os danos causados por seus funcionários à CONTRATANTE e/ou terceiros, decorrentes de culpa ou dolo, devidamente apurados mediante processo administrativo, quando da execução dos serviços;

IX - Reparar e/ou corrigir, às suas expensas, os serviços efetuados em que se verificar vícios, defeitos ou incorreções resultantes da execução do serviço contratado;

X - Parágrafo único. Executar as obrigações assumidas no presente contrato por seus próprios meios, não sendo admitida a subcontratação não prevista em edital e em contrato.

## **CLÁUSULA DÉCIMA SEGUNDA – DA GESTÃO DO CONTRATO**

I - A execução do contrato deverá ser acompanhada e fiscalizada por \_\_\_ (\_\_\_\_\_) fiscal(is) ou por seu(s) respectivo(s) substituto(s);

II – Dentre as responsabilidades do(s) fiscal(is) está a necessidade de anotar, em registro próprio, todas as ocorrências relacionadas à execução do contrato, determinando o que for necessário para a regularização das faltas ou dos defeitos observados;

## **CLÁUSULA DÉCIMA TERCEIRA– DO RECEBIMENTO DO OBJETO**

O objeto do presente contrato será recebido:

I –Provisoriamente pelo responsável designado pela CONTRATANTE para acompanhamento e fiscalização dos serviços, mediante termo circunstanciado, após verificado o cumprimento das exigências de caráter técnico. O recebimento provisório deverá ocorrer em até \_\_\_ (\_\_\_\_\_) dias da notificação da CONTRATADA acerca do término do serviço;

II - Definitivamente por servidor ou comissão designada pela autoridade competente, mediante assinatura de termo circunstanciado comprovando o atendimento das exigências contratuais. O recebimento definitivo ocorrerá depois de transcorrido o prazo de \_\_\_ (\_\_\_\_\_) dias do recebimento provisório.

Parágrafo único. O recebimento provisório ou definitivo não eximirá a CONTRATADA de eventual responsabilização em âmbito civil pela perfeita execução do contrato.

## **CLÁUSULA DÉCIMA QUARTA– DAS PENALIDADES**

A CONTRATADA estará sujeita às penalidades PREVISTAS NO Edital

## **CLÁUSULA DÉCIMA QUINTA– DA RESCISÃO**

As hipóteses que constituem motivo para rescisão contratual estão elencadas no art. 137 da Lei nº 14.133/2021, que poderão se dar, após assegurados o contraditório e a ampla defesa à CONTRATADA, por:

I – Ato unilateral e escrito da CONTRATANTE, exceto nos casos em que esta tenha dado causa à extinção;

II – Consensual, desde que haja interesse e seja conveniente para a CONTRATANTE;

III – Por decisão arbitral ou judicial.

#### **CLÁUSULA DÉCIMA SEXTA– DO FORO**

As partes elegem o foro da Comarca de Santiago para dirimir quaisquer questões relacionadas ao presente contrato.

E, por estarem justos e contratados, firmam o presente instrumento em \_\_\_\_\_ (\_\_\_\_\_) vias de igual teor e forma.

\_\_\_\_\_ (local), \_\_\_\_ (dia), de \_\_\_\_\_ (mês) de 2026.

\_\_\_\_\_  
Prefeito Municipal \_\_\_\_\_

Representante da CONTRATADA



ESTADO DO RIO GRANDE DO SUL  
**PREFEITURA MUNICIPAL DE CAPÃO DO CIPÓ - RS**  
Procuradoria Jurídica do Município

**Parecer Jurídico nº 18/2026**  
**Processo Administrativo nº 33/2026**  
**Modalidade: Pregão Eletrônico nº 04/2026**  
**Solicitante: Secretaria Municipal da Fazenda – Setor de Licitações**  
**Interessados: Secretaria Municipal de Educação**  
**Objeto: "GRAMA SINTÉTICA".**

**I- RELATÓRIO:**

Trata-se de processo licitatório, na modalidade Pregão, de forma eletrônica com critério de julgamento de menor preço global, tendo como finalidade a contratação de empresa especializada para prestação de serviço de instalação de grama sintética sobre a quadra de concreto existente, bem como a instalação de alambrado no entorno do espaço esportivo municipal.

Solicita análise e pronunciamento da Procuradoria quanto à legalidade do presente procedimento.

De início, convém registrar que compete à esta Assessoria Jurídica a prestação de consultoria sob o prisma estritamente jurídico, não lhe cabendo discutir aspectos relativos à conveniência e à oportunidade da prática dos atos administrativos, que são reservados à esfera discricionária do administrador público legalmente competente, tampouco examinar questões de natureza eminentemente técnica, administrativa e/ou financeira.

Esses limites à atividade deste órgão jurídico decorrem do princípio da deferência técnico-administrativa e da lógica de que o órgão consultivo não deve emitir manifestações conclusivas sobre temas não jurídicos, tais como os técnicos, administrativos ou de conveniência ou oportunidade.



ESTADO DO RIO GRANDE DO SUL  
**PREFEITURA MUNICIPAL DE CAPÃO DO CIPÓ - RS**  
Procuradoria Jurídica do Município

Nessa perspectiva, registra-se que as manifestações da Assessoria Jurídica serão adstritas ao caráter puramente jurídico e de natureza opinativa, não vinculativas, portanto, para o gestor público que, de forma justificada, poderá adotar orientação diversa. O parecer ora exarado reveste-se de característica obrigatória, mas não vinculante.

Registra-se a aplicabilidade por analogia, no caso concreto, do Enunciado n.º 07 do Manual de Boas Práticas Consultivas da CGU/AGU, o qual adverte que *“o órgão Consultivo não deve emitir manifestações conclusivas sobre temas não jurídicos, tais como os técnicos, administrativos ou de conveniência ou oportunidade”*.

A medida justifica-se pela necessidade de adequação e modernização da estrutura esportiva atualmente disponível, visando a qualidade para a prática esportiva, especialmente durante a realização de torneios amadores promovidos pelo município, tais como, Campeonato Municipal de Futebol Society e Campeonato de Futsal.

Os seguintes documentos são relevantes para a análise jurídica e integram o presente procedimento:

- I) Documento de formalização da demanda nº 01/2026;
- II) Pesquisa de mercado com cotações de preços, incluindo pesquisas de bancos de dados oficiais;
- III) Estudo técnico preliminar;
- IV) Termo de referência;
- V) Minuta do Edital;

É a síntese do necessário.



ESTADO DO RIO GRANDE DO SUL  
**PREFEITURA MUNICIPAL DE CAPÃO DO CIPÓ - RS**  
Procuradoria Jurídica do Município

## **II- APRECIÇÃO JURÍDICA:**

A presente manifestação jurídica tem o escopo de assistir a autoridade assessorada no controle prévio de legalidade, conforme estabelece o artigo 53, I e II, da Lei nº 14.133, de 2021:

Art. 53. Ao final da fase preparatória, o processo licitatório seguirá para o órgão de assessoramento jurídico da Administração, que realizará controle prévio de legalidade mediante análise jurídica da contratação. § 1º Na elaboração do parecer jurídico, o órgão de assessoramento jurídico da Administração deverá:

- I - apreciar o processo licitatório conforme critérios objetivos prévios de atribuição de prioridade;
- II - redigir sua manifestação em linguagem simples e compreensível e de forma clara e objetiva, com apreciação de todos os elementos indispensáveis à contratação e com exposição dos pressupostos de fato e de direito levados em consideração na análise jurídica.

Com efeito, nos termos do art. 37, inciso XXI, da Constituição da República, *“ressalvados os casos especificados na legislação, as obras, serviços, compras e alienações serão contratados mediante processo de licitação pública que assegure igualdade de condições a todos os concorrentes, com cláusulas que estabeleçam obrigações de pagamento, mantidas as condições efetivas da proposta, nos termos da lei, o qual somente permitirá as exigências de qualificação técnica e econômica indispensáveis à garantia do cumprimento das obrigações”*.

O artigo 18 e incisos da Lei nº 14.133/2021 estabelece todos os elementos que devem ser compreendidos nos autos do processo de contratação pública, senão vejamos:

Art. 18. A fase preparatória do processo licitatório é caracterizada pelo planejamento e deve compatibilizar-se com o plano de contratações anual de que trata o inciso VII do caput do art. 12 desta Lei, sempre que elaborado, e com as leis orçamentárias, bem como abordar todas as considerações técnicas, mercadológicas e de gestão que podem interferir na contratação, compreendidos:

- I - a descrição da necessidade da contratação fundamentada em estudo técnico preliminar que caracterize o interesse público envolvido;



ESTADO DO RIO GRANDE DO SUL  
**PREFEITURA MUNICIPAL DE CAPÃO DO CIPÓ - RS**  
*Procuradoria Jurídica do Município*

- II - a definição do objeto para o atendimento da necessidade, por meio de termo de referência, anteprojeto, projeto básico ou projeto executivo, conforme o caso;
- III - a definição das condições de execução e pagamento, das garantias exigidas e ofertadas e das condições de recebimento;
- IV - o orçamento estimado, com as composições dos preços utilizados para sua formação;
- V - a elaboração do edital de licitação;
- VI - a elaboração de minuta de contrato, quando necessária, que constará obrigatoriamente como anexo do edital de licitação;
- VII - o regime de fornecimento de bens, de prestação de serviços ou de execução de obras e serviços de engenharia, observados os potenciais de economia de escala;
- VIII - a modalidade de licitação, o critério de julgamento, o modo de disputa e a adequação e eficiência da forma de combinação desses parâmetros, para os fins de seleção da proposta apta a gerar o resultado de contratação mais vantajoso para a Administração Pública, considerado todo o ciclo de vida do objeto;
- IX - a motivação circunstanciada das condições do edital, tais como justificativa de exigências de qualificação técnica, mediante indicação das parcelas de maior relevância técnica ou valor significativo do objeto, e de qualificação econômico-financeira, justificativa dos critérios de pontuação e julgamento das propostas técnicas, nas licitações com julgamento por melhor técnica ou técnica e preço, e justificativa das regras pertinentes à participação de empresas em consórcio;
- X - a análise dos riscos que possam comprometer o sucesso da licitação e a boa execução contratual;
- XI - a motivação sobre o momento da divulgação do orçamento da licitação, observado o art. 24 desta Lei.

Analisando os documentos que compõem a instrução do processo de contratação, constata-se a presença da definição do objeto e das justificativas para a sua contratação, a autorização da Autoridade Competente para a instauração do processo de contratação, o estudo técnico preliminar, a pesquisa mercadológica, o termo de referência, a minuta do Edital e demais anexos.

Desta forma, é possível aferir claramente que os autos do processo encontram-se devidamente instruídos, atendendo as exigências mínimas legais, ficando evidenciada para o caso a solução mais adequada para atendimento da necessidade pública.

E, nos termos apresentados na justificativa de contratação, a instalação de grama sintética proporcionará melhores condições de uso, reduzindo o risco de lesões, oferecendo maior conforto



ESTADO DO RIO GRANDE DO SUL  
**PREFEITURA MUNICIPAL DE CAPÃO DO CIPÓ - RS**  
*Procuradoria Jurídica do Município*

aos atletas e possibilitando maior durabilidade e menor custo de manutenção quando comparada a outras alternativas. Além disso, permitirá a realização de competições com padrão mais adequado, incentivando a prática esportiva, a integração social e o fortalecimento do esporte.

Ressalta-se que a execução dos serviços demanda conhecimento técnico específico, mão de obra qualificada e utilização de materiais adequados, justificando-se, portanto, a contratação de empresa especializada, a fim de assegurar a correta instalação, durabilidade da estrutura e atendimento às normas técnicas aplicáveis.

Optou-se pela modalidade Pregão Eletrônico, por se tratar de um item comum, com especificações padronizadas e amplamente disponíveis no mercado, o que possibilita maior competitividade, transparência, economicidade e celeridade ao processo de contratação.

Ademais, registra-se que a contratação pretendida está prevista no Plano de Contratações Anual (PAC) do município e na Lei Orçamentária Anual (LOA) do corrente ano.

Foram elaborados Estudo Técnico Preliminar e Termo de Referência que atendem aos pressupostos legais dos artigos 18, § 1º, e 40, § 1º, ambos da Lei Federal nº 14.133/2021.

Estima-se pelo valor de referência a ser pago totalizando R\$ 124.800,50 (cento e vinte e quatro mil oitocentos reais e cinquenta centavos) para a contratação, com base nas pesquisas de preços realizadas, em consonância ao disposto no Art. 23, § 1º ou § 2º, da Lei Federal nº 14.133/21.



ESTADO DO RIO GRANDE DO SUL  
**PREFEITURA MUNICIPAL DE CAPÃO DO CIPÓ - RS**  
*Procuradoria Jurídica do Município*

Consoante o disposto nos Estudos Técnicos Preliminares e no Termo de Referência, o critério de julgamento do certame deverá ser o menor preço global, pelo que se mostra adequada a modalidade de licitação eleita, no caso: pregão, na forma eletrônica, nos termos dos artigos 6º, XLI<sup>1</sup>, 29, parágrafo único, 33, I, e 34, todos da Lei Federal nº 14.133/2021.

Conforme já informado ao norte, a elaboração da minuta do edital é um dos elementos que devem ser observados na fase preparatória da licitação pública, diante do apresentado, afere-se que os itens da minuta do Edital estão definidos de forma clara e com a devida observância do determinado no artigo 25 da Lei nº 14.133/2021, que assim dispõe:

Art. 25. O edital deverá conter o objeto da licitação e as regras relativas à convocação, ao julgamento, à habilitação, aos recursos e às penalidades da licitação, à fiscalização e à gestão do contrato, à entrega do objeto e às condições de pagamento.

A minuta de edital de licitação estabelece, em síntese, as condições para participação no certame, incluindo vedações, requisitos de habilitação dos licitantes, hipóteses de classificação das propostas de preços, pedidos de esclarecimentos e impugnações, sanções e recursos, acerca do que não há o que opor sob o aspecto jurídico.

Com relação à minuta do contrato, está encontrada anexada ao processo, onde prevê as cláusulas necessárias para o cumprimento da obrigação, nos termos do art. 92 da Lei Federal nº 14.133/2021.

---

<sup>1</sup> Art. 6º Para os fins desta Lei, consideram-se:

[...]

XLI - pregão: modalidade de licitação obrigatória para aquisição de bens e serviços comuns, cujo critério de julgamento poderá ser o de menor preço ou o de maior desconto.



ESTADO DO RIO GRANDE DO SUL  
**PREFEITURA MUNICIPAL DE CAPÃO DO CIPÓ - RS**  
*Procuradoria Jurídica do Município*

Destaca-se ainda que é obrigatória a divulgação e a manutenção do inteiro teor do edital de licitação e dos seus anexos e do termo de contrato no Portal Nacional de Contratações Públicas e a publicação de extrato do edital no Diário Oficial da União, conforme determinam os art. 54, caput, §1º, §2º e art. 94 da Lei nº 14.133, de 2021.

Registre-se que o presente processo licitatório deverá observar o rito procedimental comum previsto no art. 17<sup>2</sup> da Lei Federal nº 14.133/2021, pelo que encerradas as fases de julgamento e habilitação, e exauridos os recursos administrativos.

Desta feita, posteriormente, o presente feito deverá ser encaminhado à autoridade superior, que poderá, segundo o art. 71 da Lei 14.133/21; I - determinar o retorno dos autos para saneamento de irregularidades; II - revogar a licitação por motivo de conveniência e oportunidade; III - proceder à anulação da licitação, de ofício ou mediante provocação de terceiros, sempre que presente ilegalidade insanável; IV - adjudicar o objeto e homologar a licitação.

Outrossim, os requisitos para a qualificação dos licitantes previstos no edital, bem como os tópicos destinados às demais fases do processo licitatório, encontram-se devidamente de acordo com os parâmetros definidos na Lei 14.133/2021.

---

<sup>2</sup> Art. 17. O processo de licitação observará as seguintes fases, em sequência:

I - preparatória;

II - de divulgação do edital de licitação;

III - de apresentação de propostas e lances, quando for o caso;

IV - de julgamento;

V - de habilitação;

VI - recursal;

VII - de homologação.