
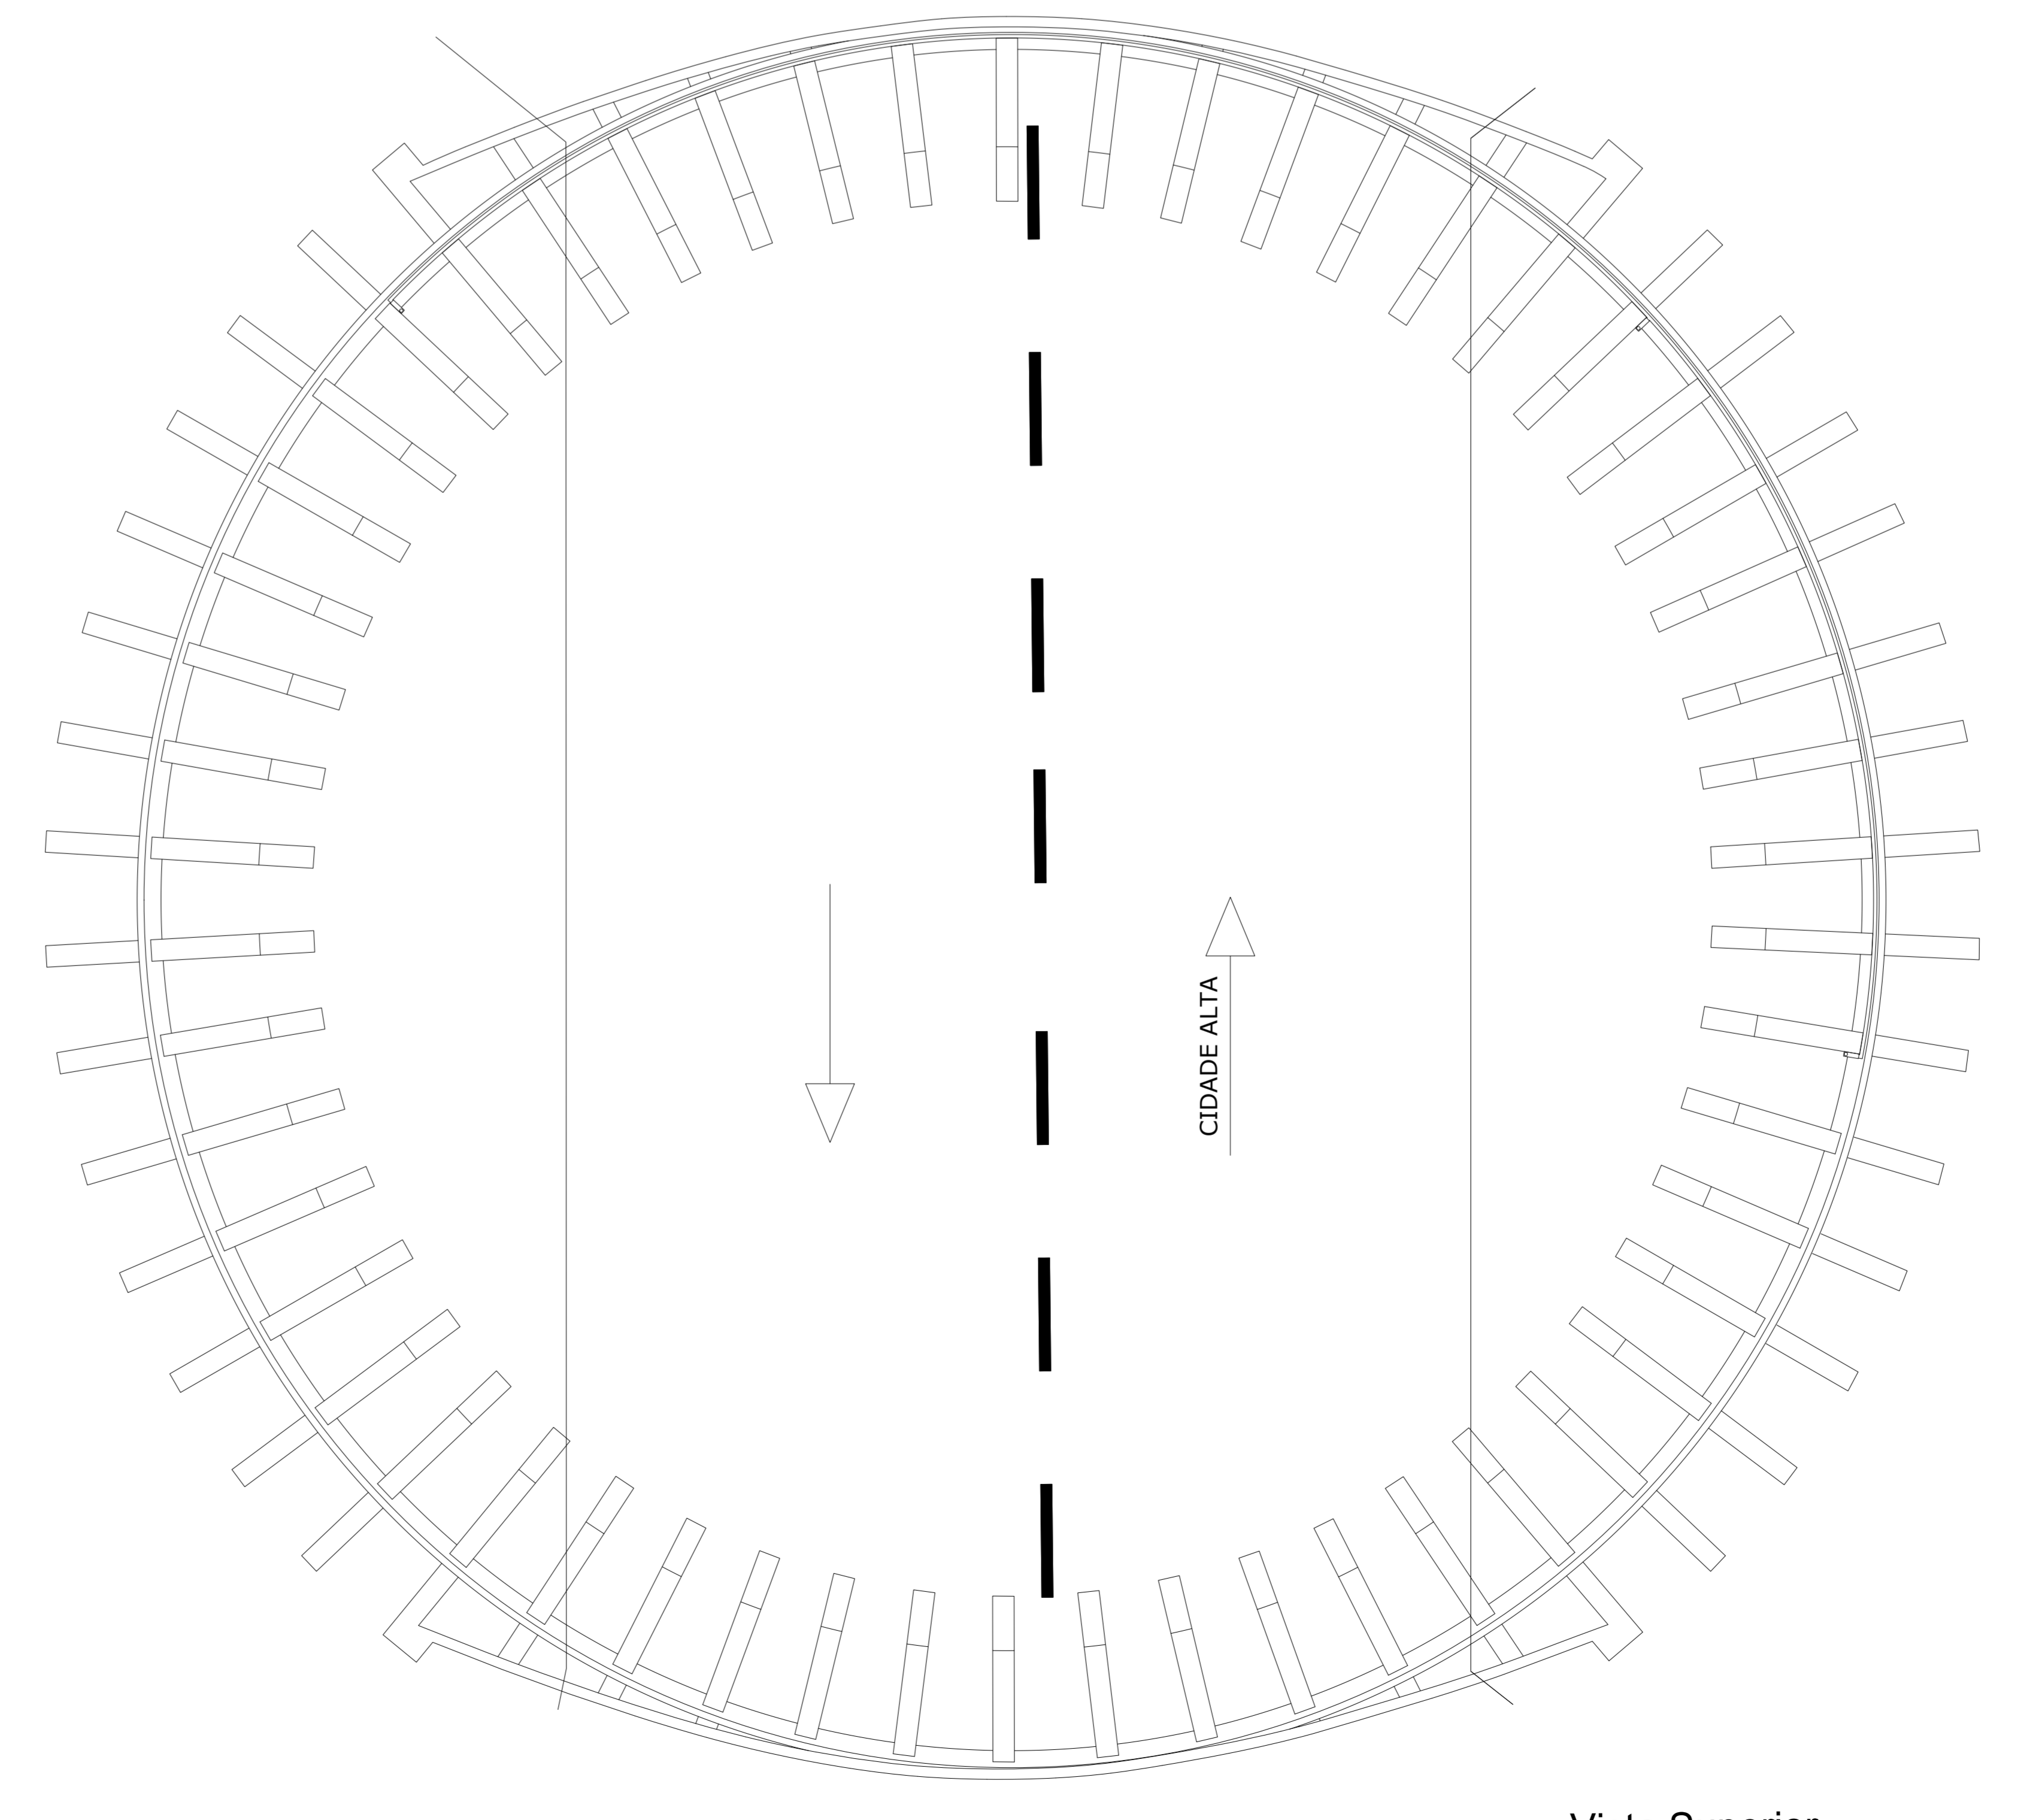
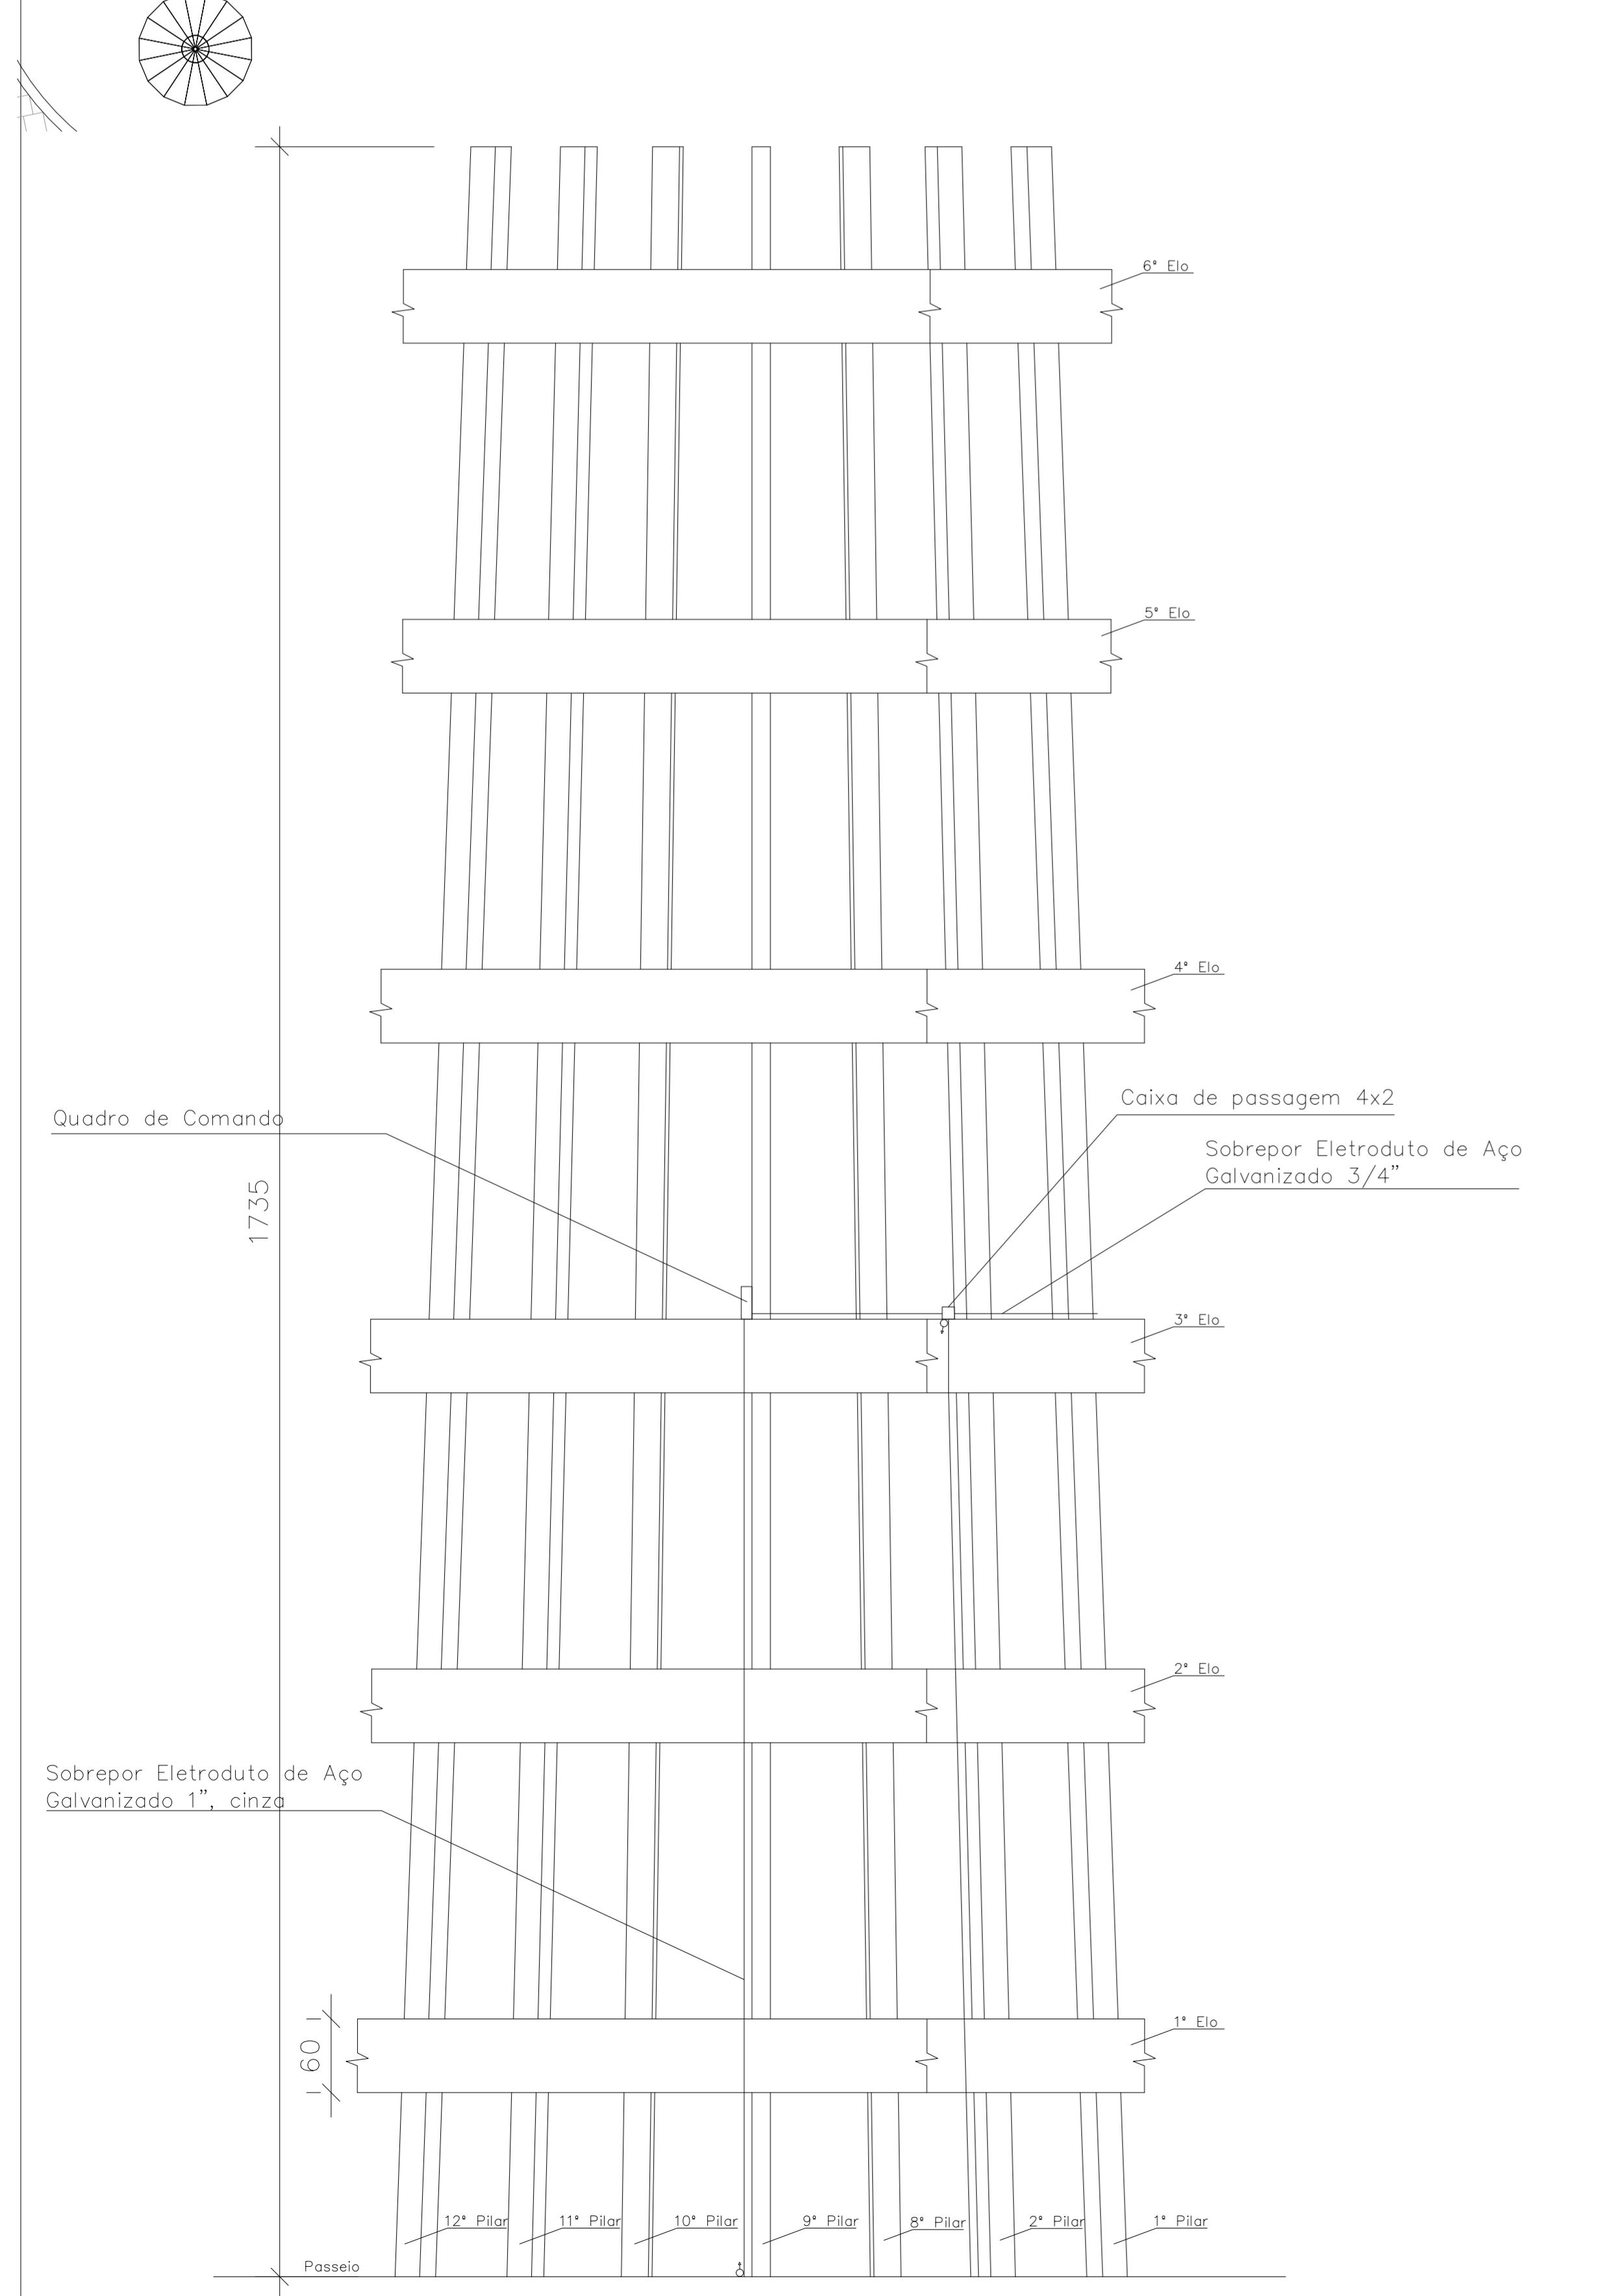


ESTRUTURA DA PIPA PÓRTICO:

- Altura: 17,35m
- Raio médio Pilares base inferior: 8,40m
- Espaçamento eixo a eixo: 1,00m
- Dimensões Pilares: 15x50cm
- Dimensões Vigas/Elos: 20x60cm
- Quantidade de pilares: 54
- Quantidade de Vigas/Elos: 06

REVITALIZAÇÃO PIPA PÓRTICO:

- Retirada da rede elétrica fixada na estrutura;
- Jateamento de água sob pressão e limpeza completa da estrutura;
- Montagem/utilização de equipamentos e dispositivos de segurança;
- Apicoamento e remoção das áreas deterioradas/soltas devido à corrosão das armaduras;
- Limpeza das armaduras com escova de aço;
- Recomposição das áreas deterioradas através da aplicação de argamassa polimérica Nafufill CR ou similar, para reparos estruturais com agente adesivo e inibidor de corrosão integrados na composição;
- Lixamento e regularização das superfícies reparadas, para garantir a transição contínua entre os trechos recompostos e a superfície original;
- Regularização geral da estrutura com aplicação de argamassa fina monocomponente MC-Powertop F ou similar, para acabamento em concreto aparente, feito com esponja;
- Pintura total da estrutura com duas demãos de hidrofugante base água Emcephob WM ou similar, para proteção de superfícies minerais;
- Reinstalação da rede elétrica na estrutura;
- Limpeza final da obra.

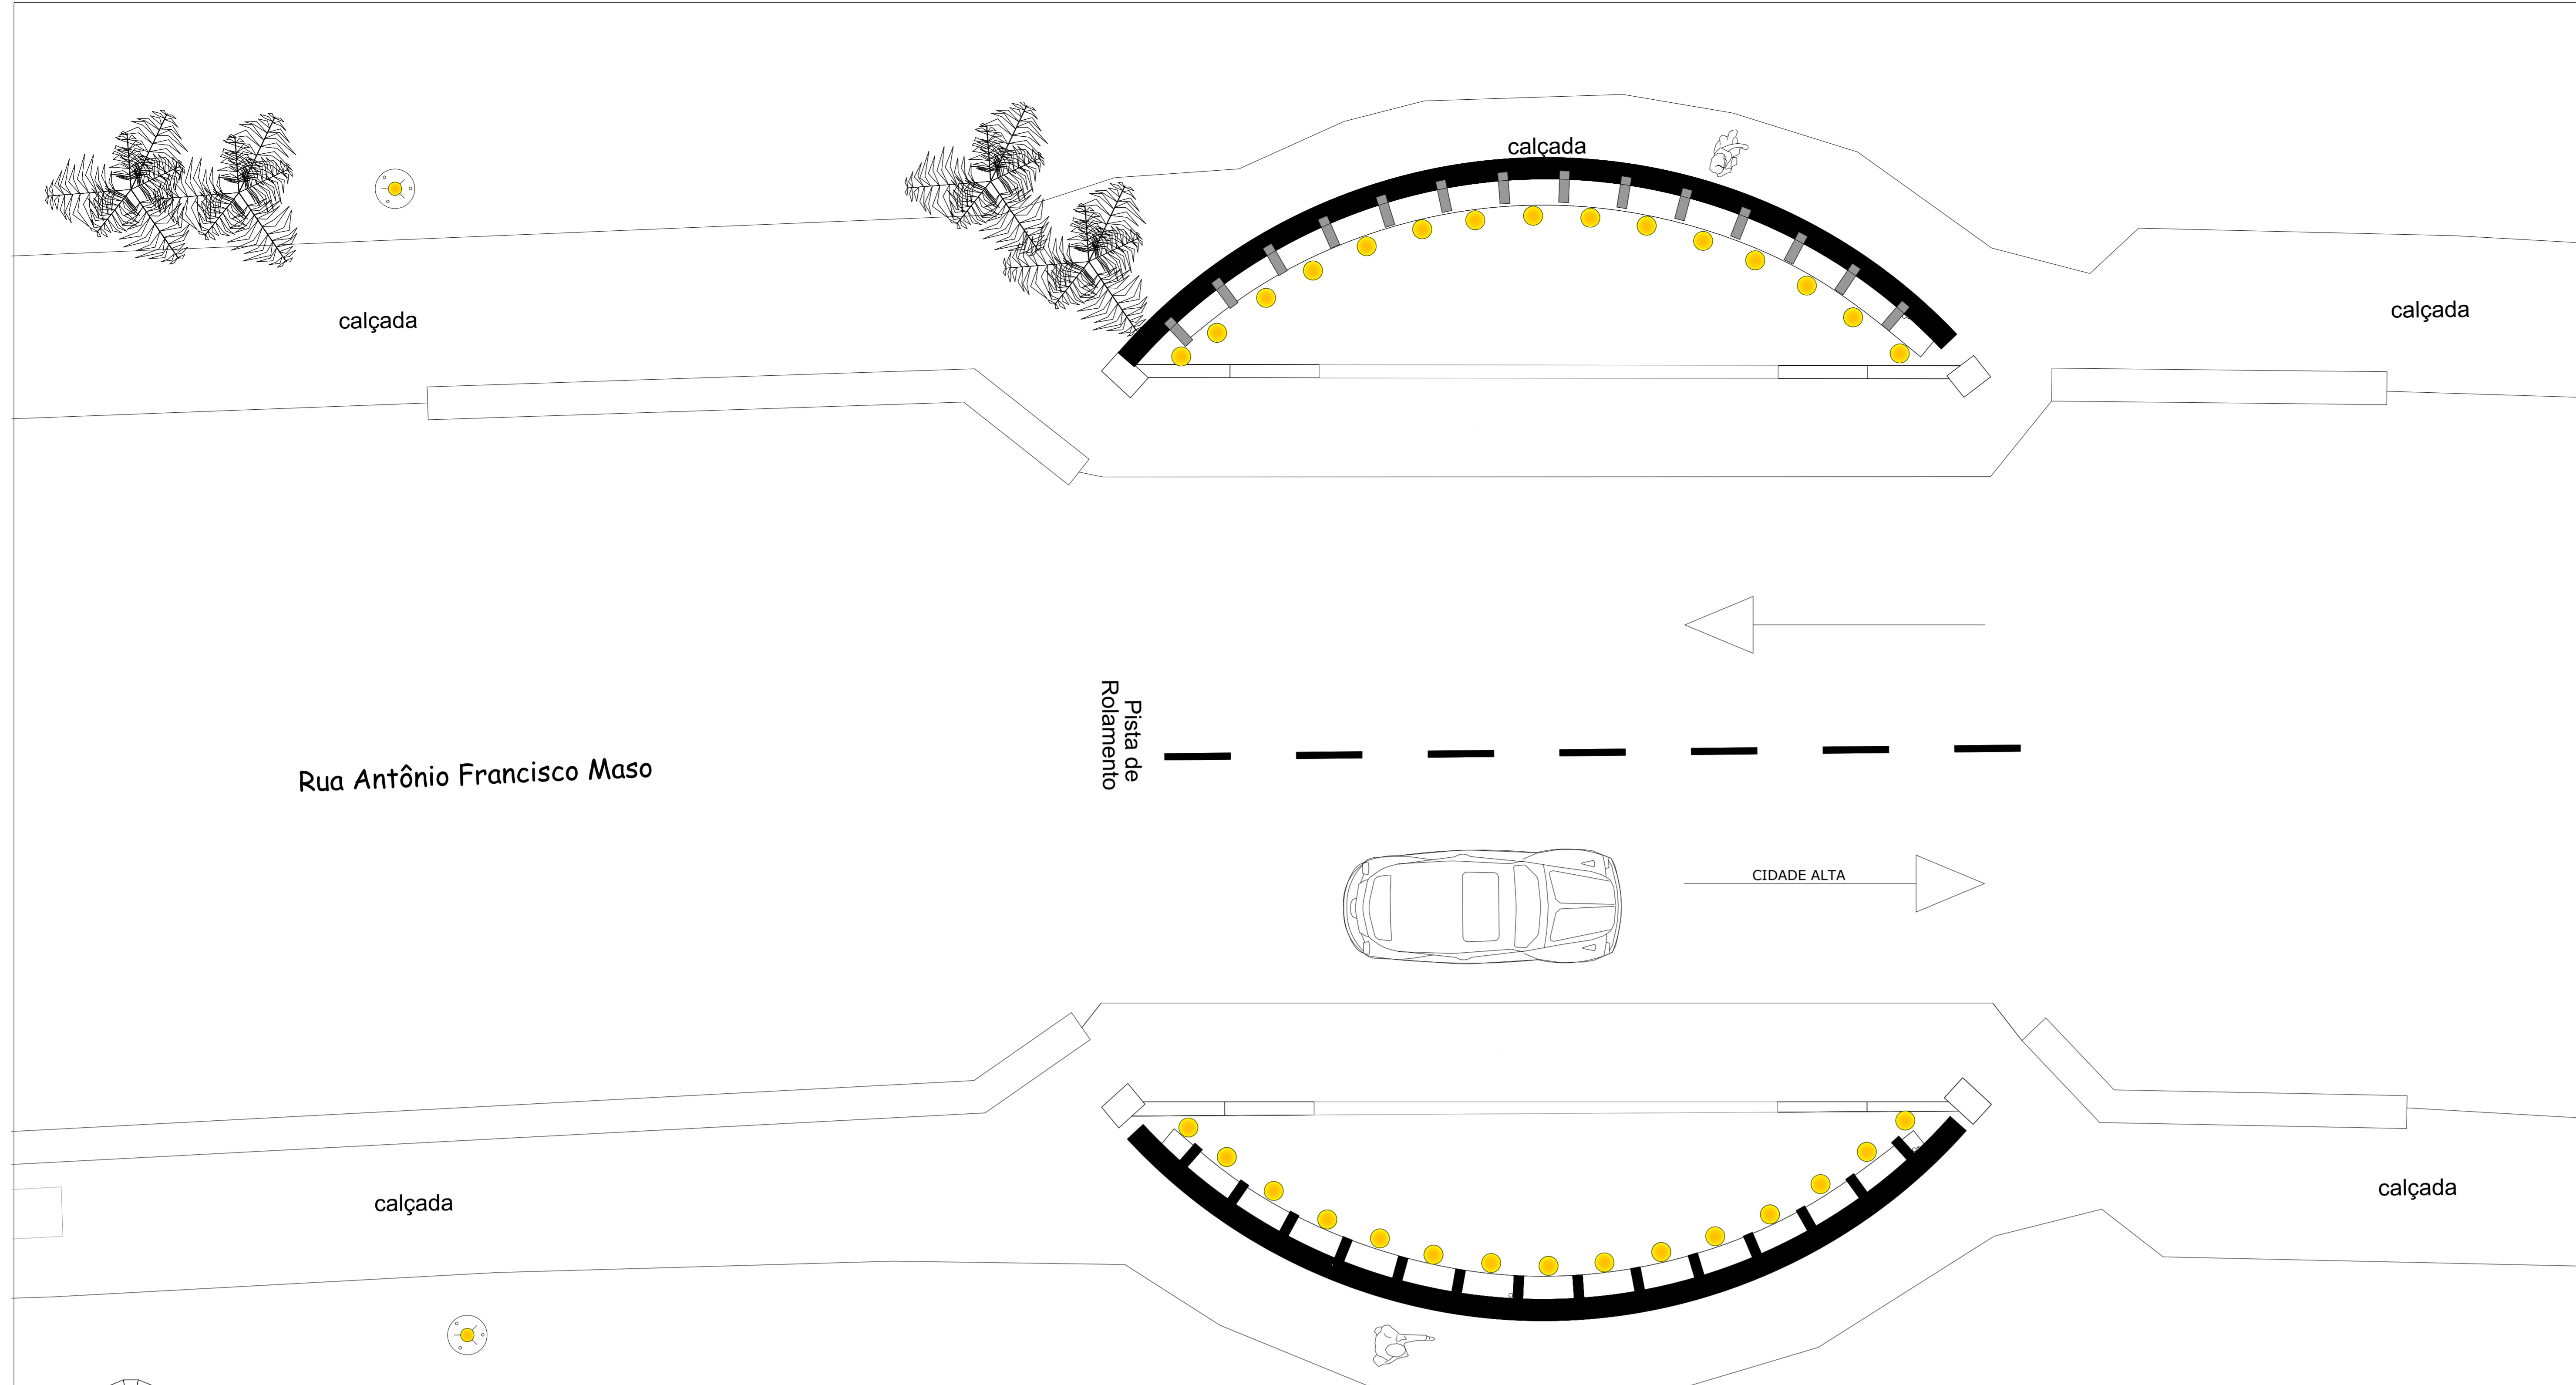

Corte S/Escala

Vista Superior S/Escala

 PREFEITURA MUNICIPAL DE BENTO GONÇALVES Administração 2025/2026		Data: Fevereiro 2026
Obra: REVITALIZAÇÃO DA PIPA PÓRTICO		Escala: 1/5000
Endereço: RUA ANTÔNIO FRANCISCO MASO – ACESSO SUL		Área:
Assunto: PROJETO DE REVITALIZAÇÃO DA PIPA PÓRTICO		Prancha: 01
Responsável Projeto: Eng.Civil Nathália Cortes Tosi CREA RS227774		Desenho: Lisiane
Responsável Execução:		Data: