


E: 1/2000



BRASIL - RIO GRANDE DO SUL

RIO GRANDE DO SUL - SANTANA DO LIVRAMENTO

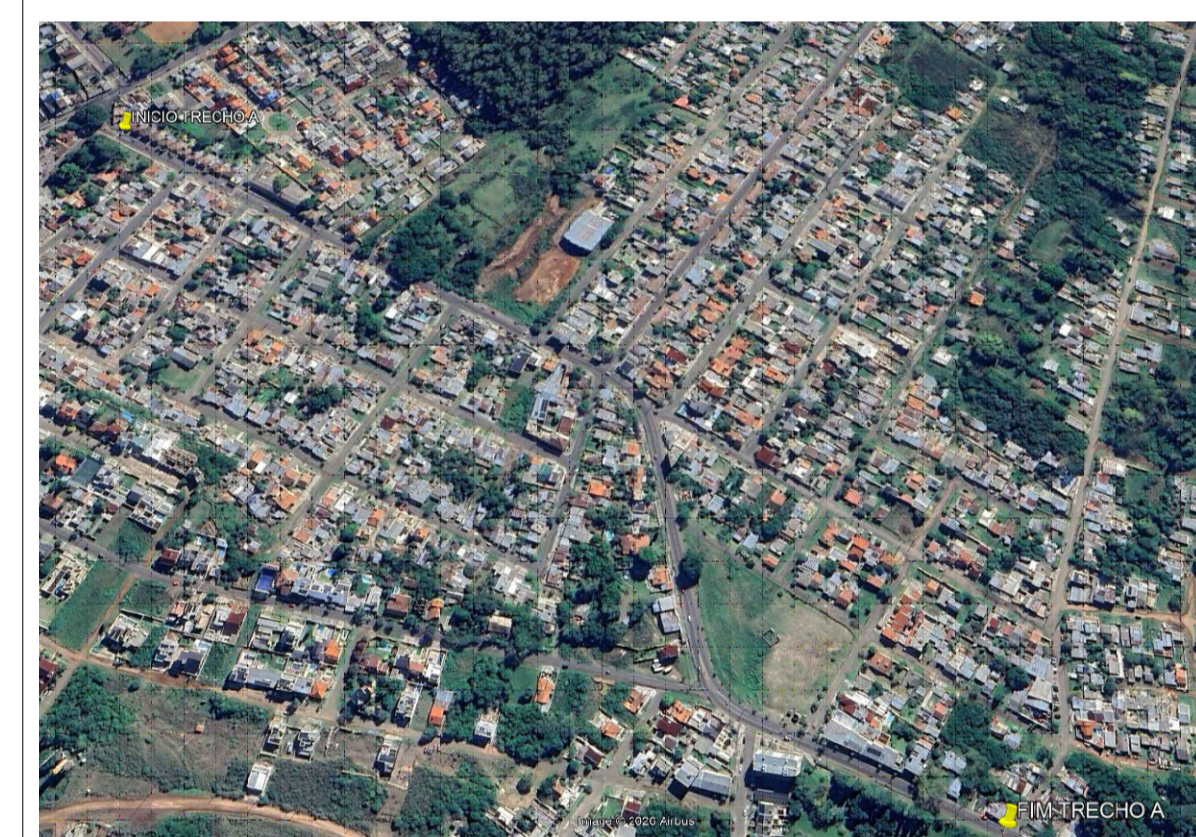



SANTANA DO LIVRAMENTO - AV. FRANCISCO R. A. GÓES TRECHO A



TÍTULO DO PROJETO			
<b>Pavimentação e drenagem</b>			
PROPRIETÁRIO			
<b>Prefeitura Municipal de Santana do Livramento</b>			
CNPJ	ENDEREÇO DA OBRA		
<b>88.124.961/0001-59</b>	<b>Av. Francisco R. A. Góes - Trecho A</b>		
TÍTULO DA PRANCHA		DESCRIÇÃO DA ETAPA	
<b>Planta Baixa, situação e localização</b>		<b>Plantas gerais, situação e localização</b>	
RESP. TÉCNICO		CREA / ART	
<b>Leonardo Urquhart Duarte</b>		<b>RS 243575 / ART 14173791</b>	
DATA	UNIDADE	PRANCHA	ESCALA
<b>10/12/2025</b>	<b>Metros</b>	<b>1/8</b>	




**LEGENDA**

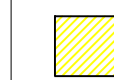
-  Remendo profundo -  
Área = 730,44 m<sup>2</sup>
-  16 PVs

PERFIL DE PAV. RECONSTRUÇÃO  
E: 1/10

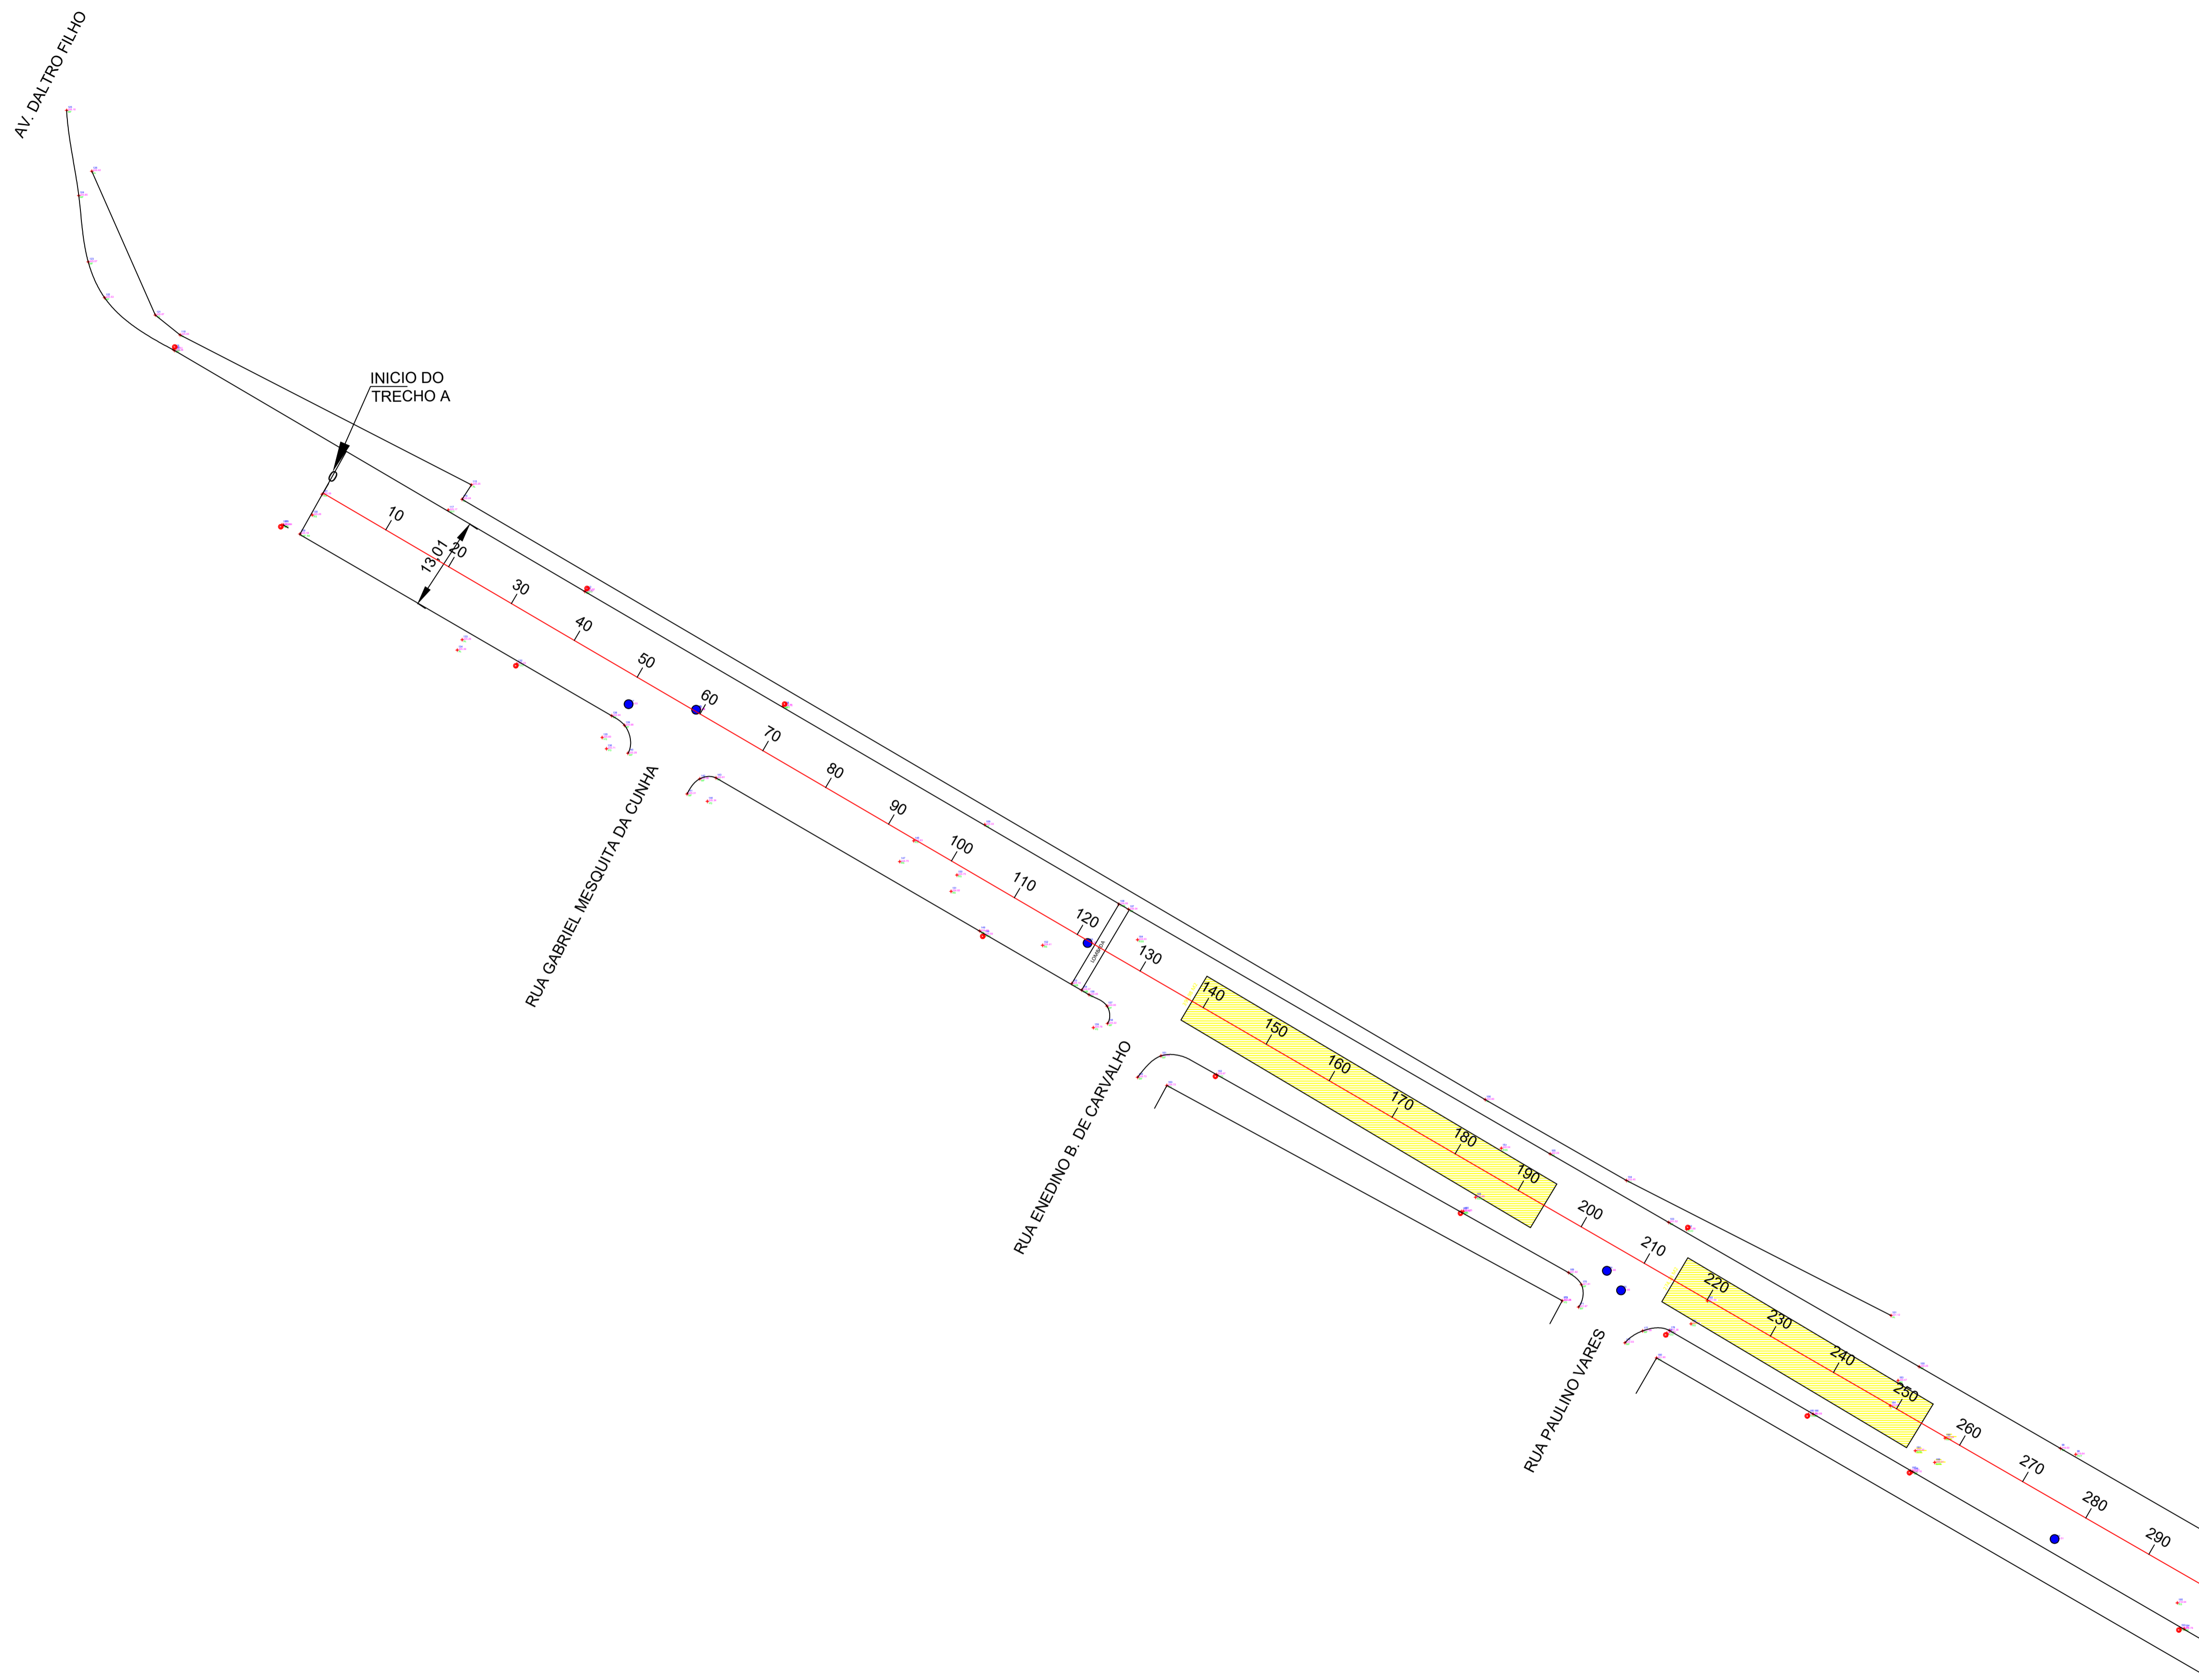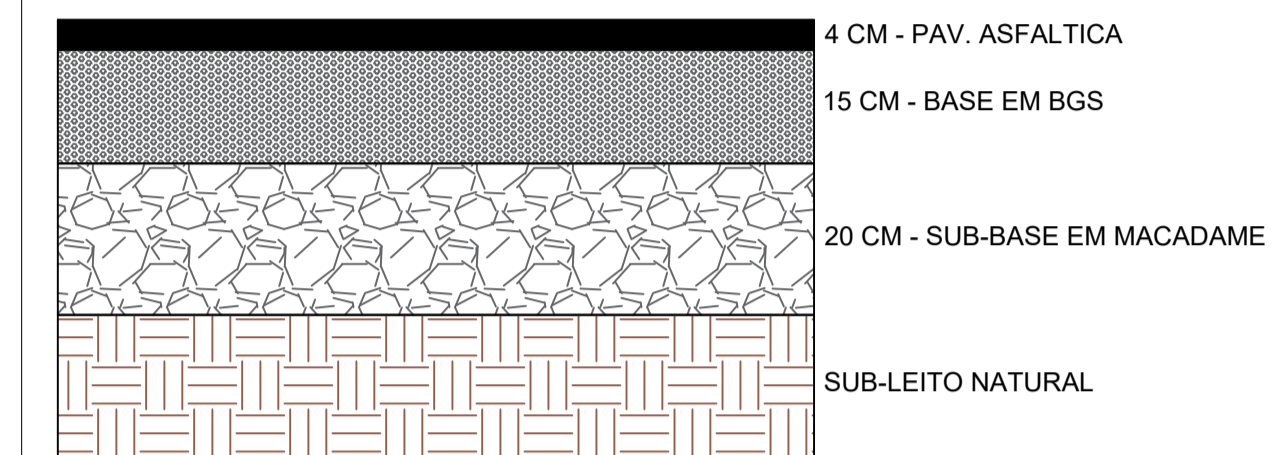

TÍTULO DO PROJETO			
<b>Drenagem e Remendo profundo</b>			
PROPRIETÁRIO			
<b>Prefeitura Municipal de Santana do Livramento</b>			
CNPJ		ENDEREÇO DA OBRA	
<b>88.124.961/0001-59</b>		<b>Av. Francisco R. A. Góes - Trecho A</b>	
TÍTULO DA PRANCHA		DESCRIÇÃO DA ETAPA	
<b>Planta baixa</b>		<b>Remendo profundo</b>	
RESP. TÉCNICO		CREA / ART	
<b>Leonardo Urquhart Duarte</b>		<b>RS 243575 / ART 14173791</b>	
DATA	UNIDADE	PRANCHA	ESCALA
<b>10/12/2025</b>	<b>Metros</b>	<b>2/8</b>	<b>1/500</b>

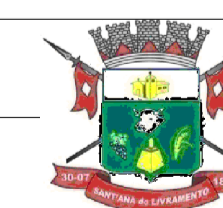

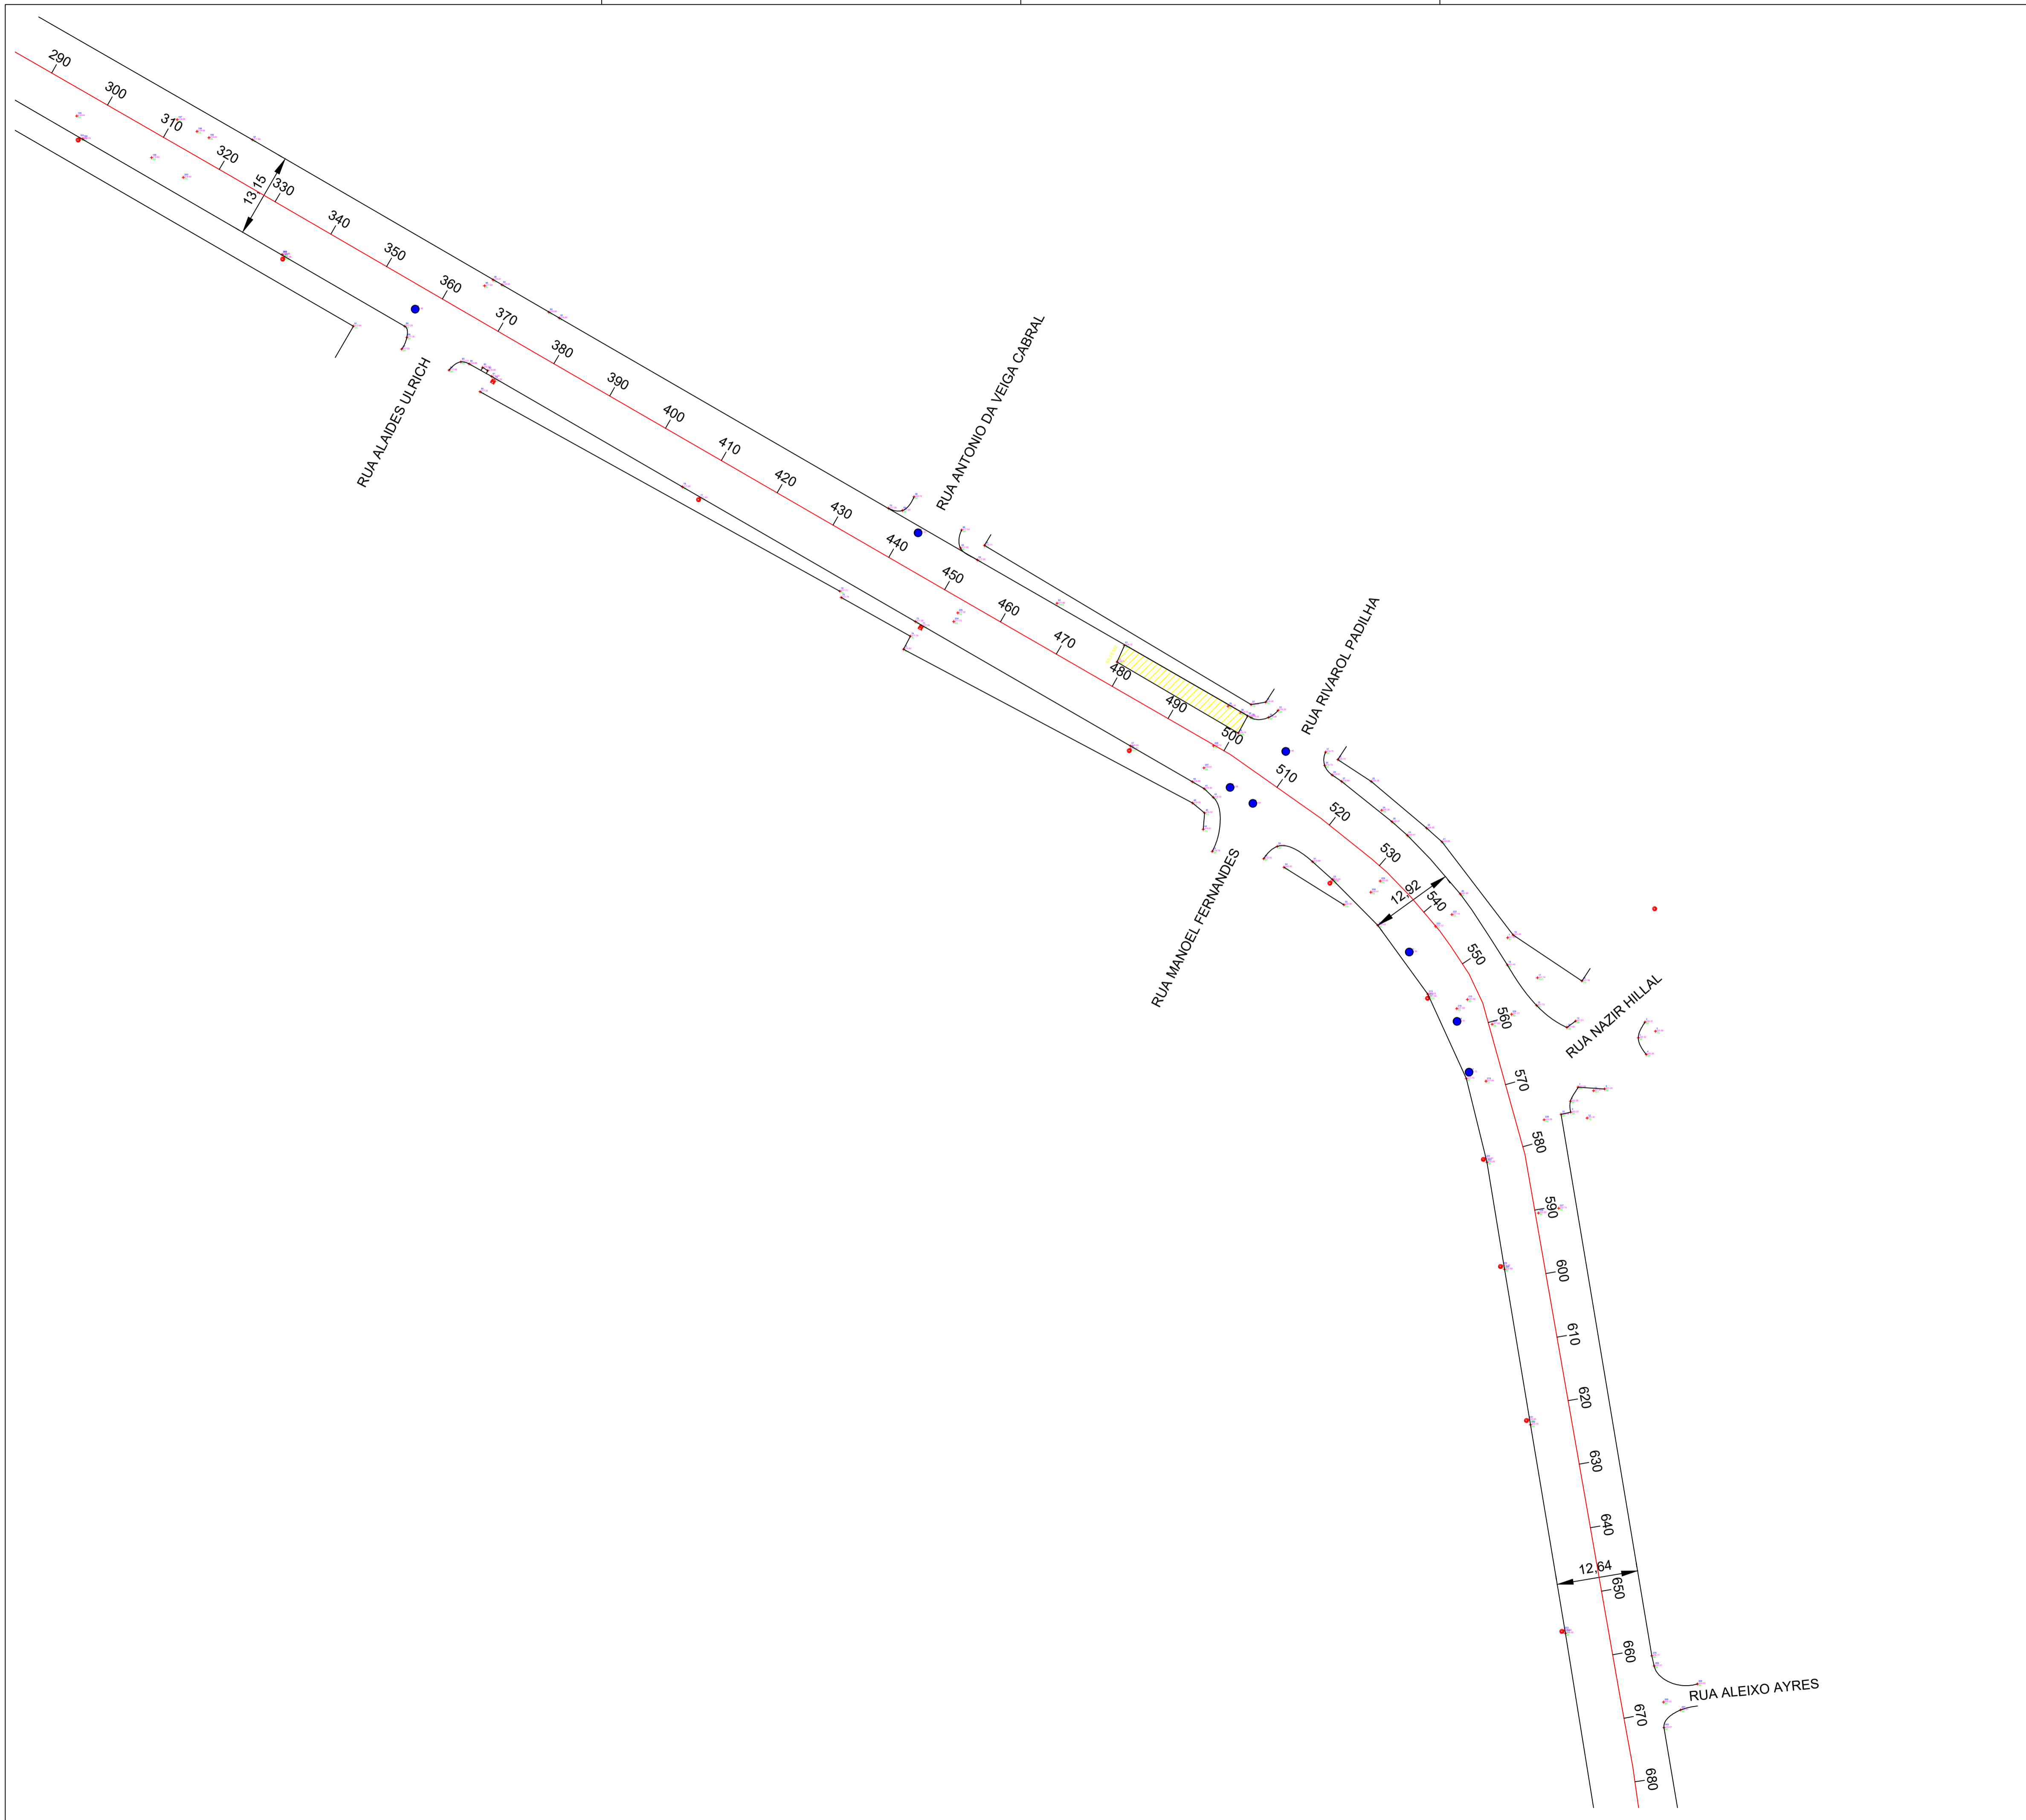

**LEGENDA**

- Remendo profundo - Área = 730,44 m<sup>2</sup>
- 16 PVs



PERFIL DE PAV. RECONSTRUÇÃO  
E: 1/10

- 4 CM - PAV. ASFALTICA
- 15 CM - BASE EM BGS
- 20 CM - SUB-BASE EM MACADAME
- SUB-LEITO NATURAL



TÍTULO DO PROJETO			
<b>Drenagem e Remendo profundo</b>			
PROPRIETÁRIO			
<b>Prefeitura Municipal de Santana do Livramento</b>			
CNPJ		ENDEREÇO DA OBRA	
<b>88.124.961/0001-59</b>		<b>Av. Francisco R. A. Góes - Trecho A</b>	
TÍTULO DA PRANCHA		DESCRIÇÃO DA ETAPA	
<b>Planta baixa</b>		<b>Remendo profundo</b>	
RESP. TÉCNICO		CREA / ART	
<b>Leonardo Urquhart Duarte</b>		<b>RS 243575 / ART 14173791</b>	
DATA	UNIDADE	PRANCHA	ESCALA
<b>10/12/2025</b>	<b>Metros</b>	<b>3/8</b>	<b>1/500</b>




**LEGENDA**

-  Remendo profundo -  
Área = 730,44 m<sup>2</sup>
-  16 PVs

PERFIL DE PAV. RECONSTRUÇÃO  
E: 1/10

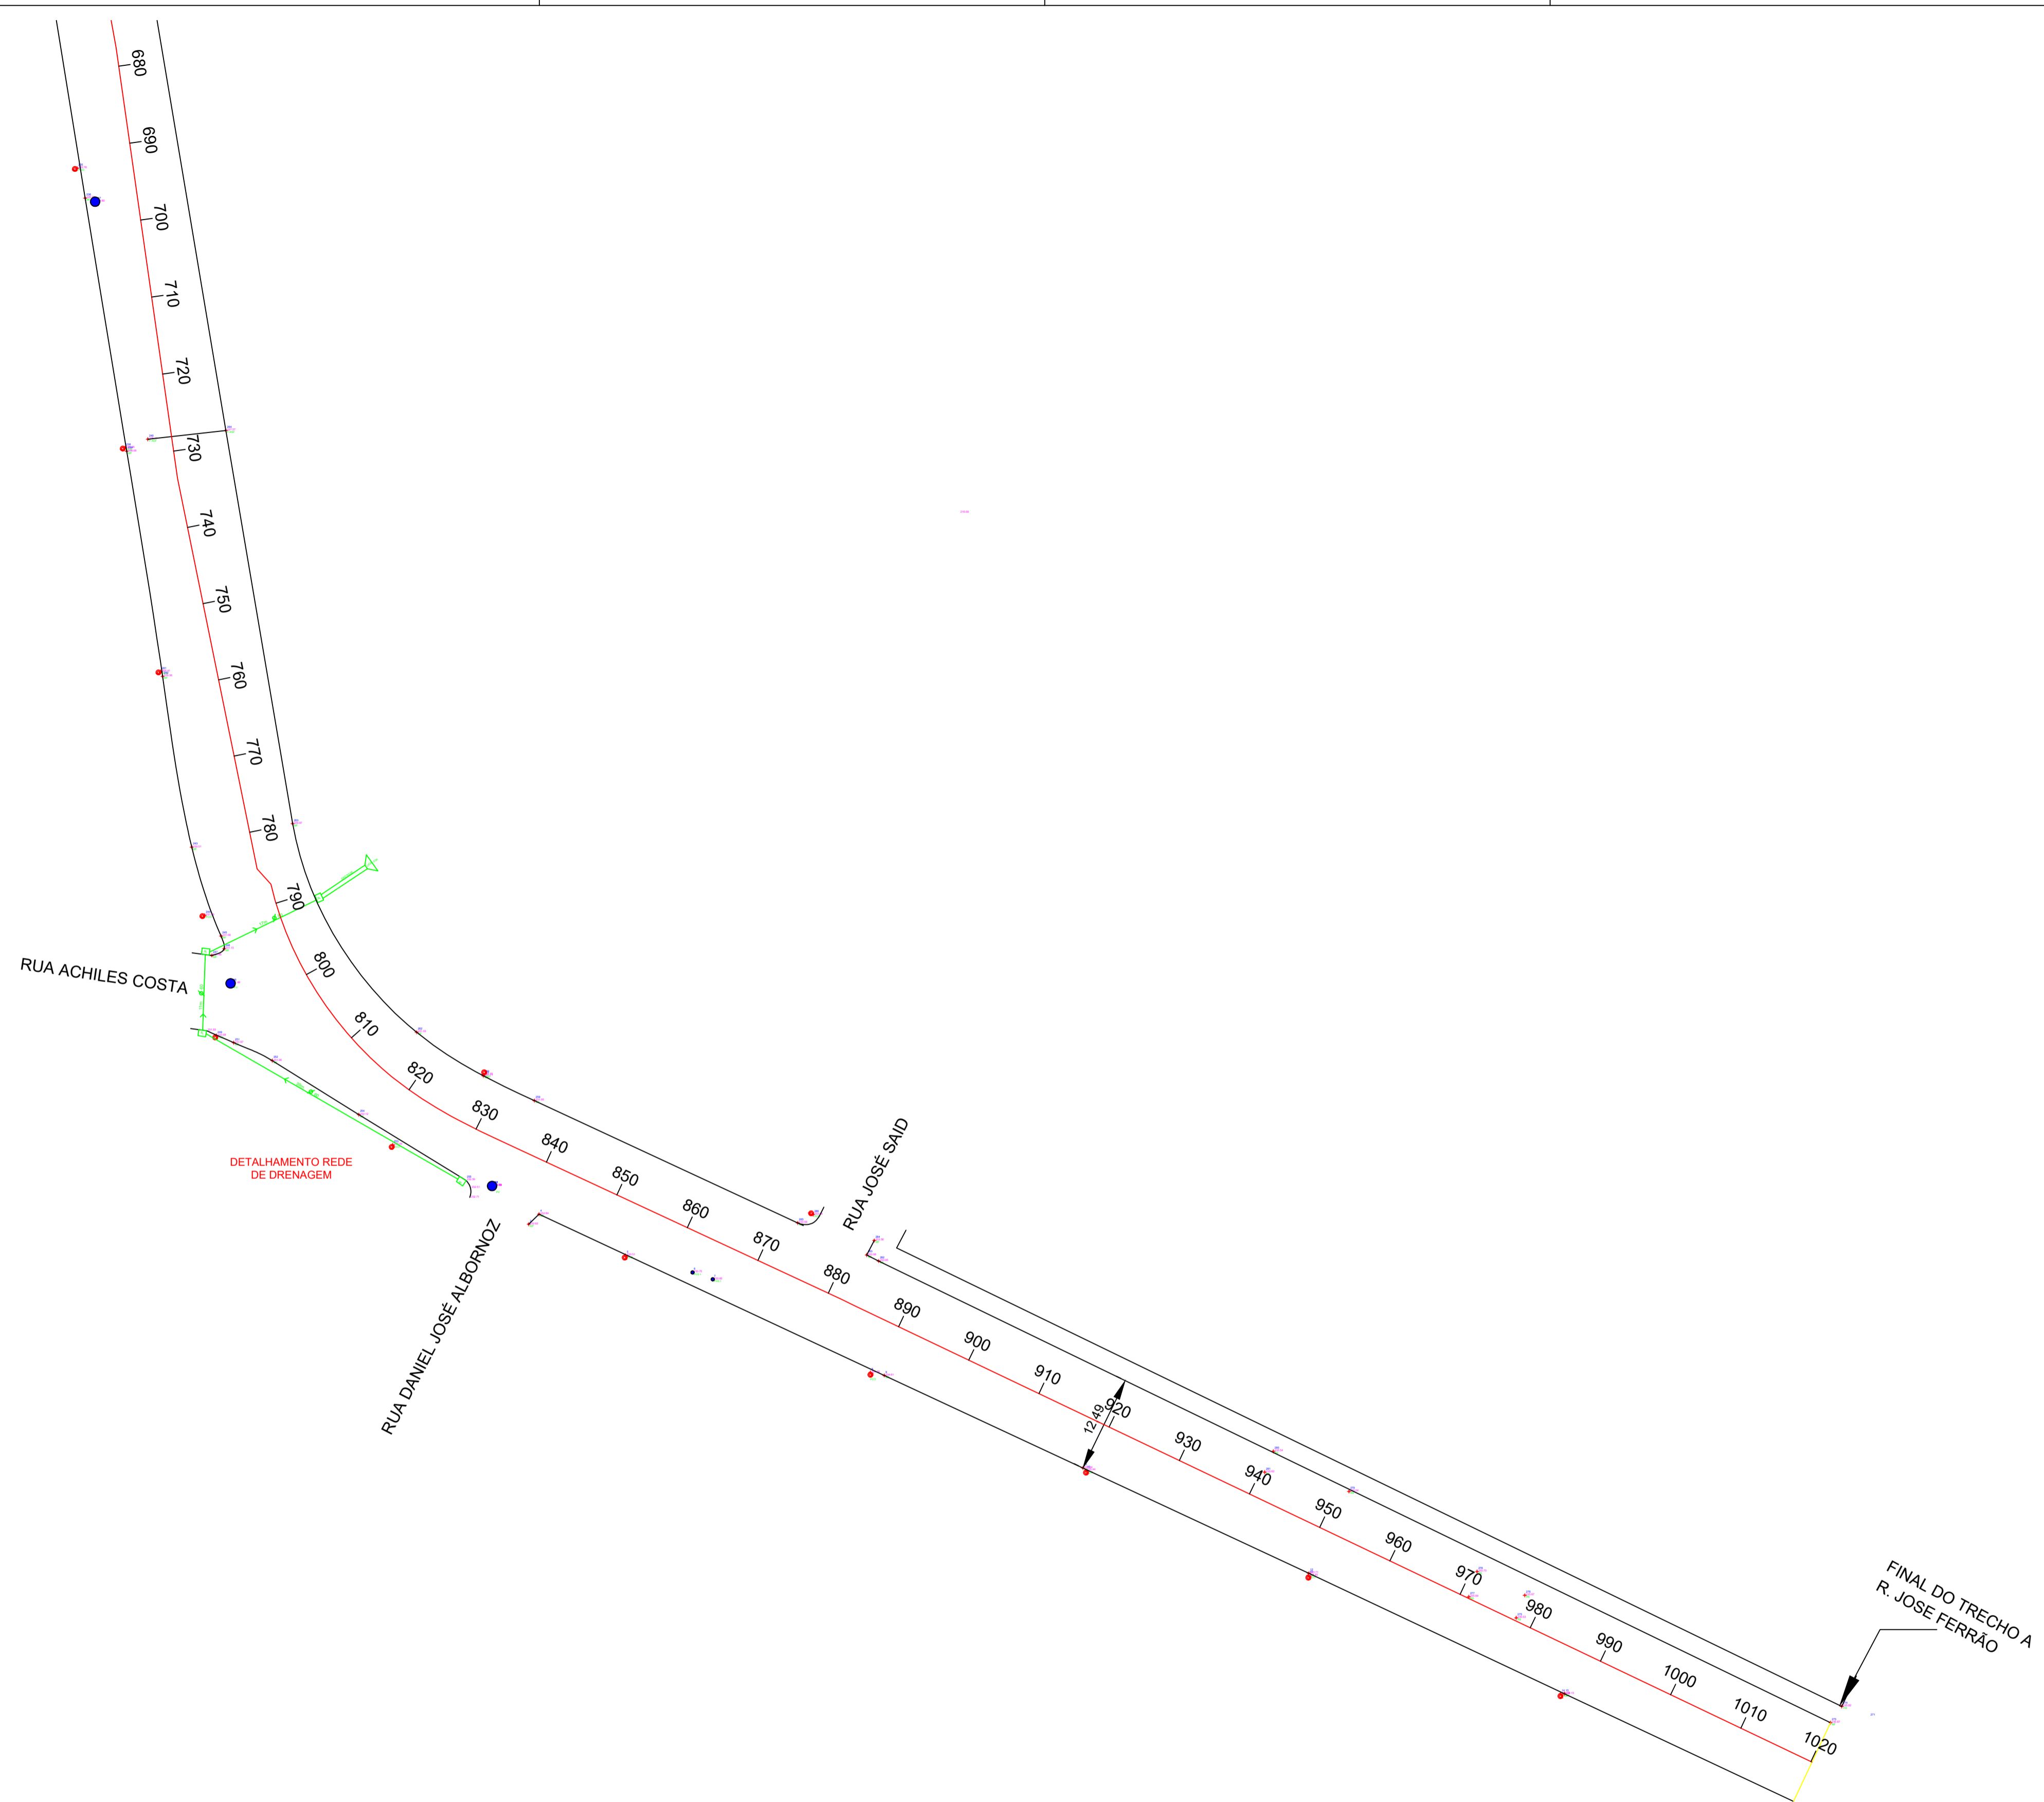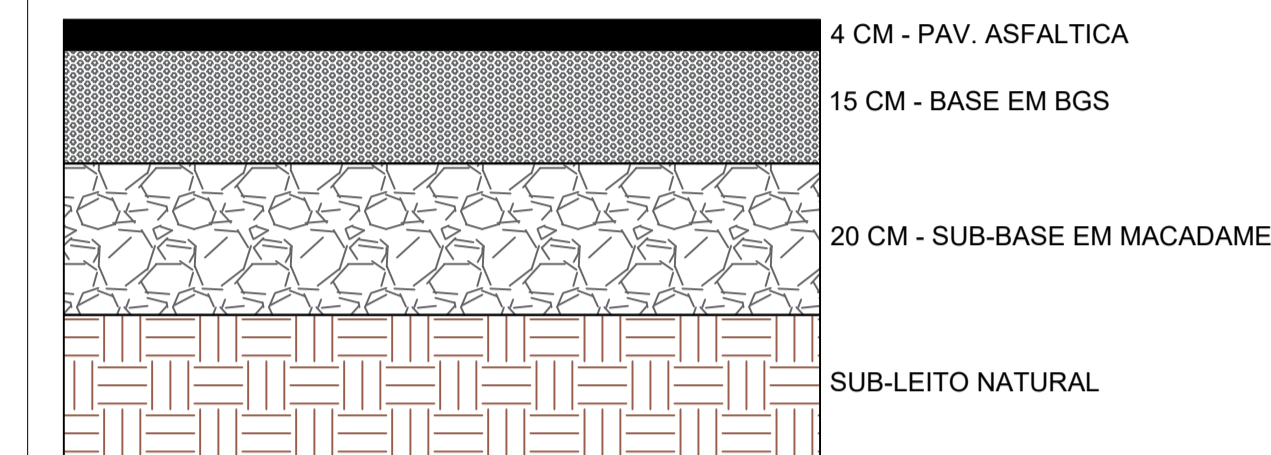


TÍTULO DO PROJETO			
<b>Drenagem e Remendo profundo</b>			
PROPRIETÁRIO			
<b>Prefeitura Municipal de Santana do Livramento</b>			
CNPJ	ENDEREÇO DA OBRA		
<b>88.124.961/0001-59</b>	<b>Av. Francisco R. A. Góes - Trecho A</b>		
TÍTULO DA PRANCHA		DESCRIÇÃO DA ETAPA	
<b>Planta baixa e detalhamento</b>		<b>Remendo profundo</b>	
RESP. TÉCNICO		CREA / ART	
<b>Leonardo Urquhart Duarte</b>		<b>RS 243575 / ART 14173791</b>	
DATA	UNIDADE	PRANCHA	ESCALA
<b>10/12/2025</b>	<b>Metros</b>	<b>4/8</b>	<b>1/500</b>

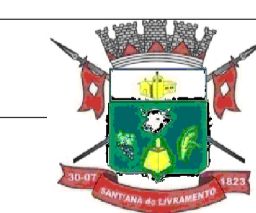

RUA ACHILES COSTA

DETALHAMENTO REDE DE DRENAGEM

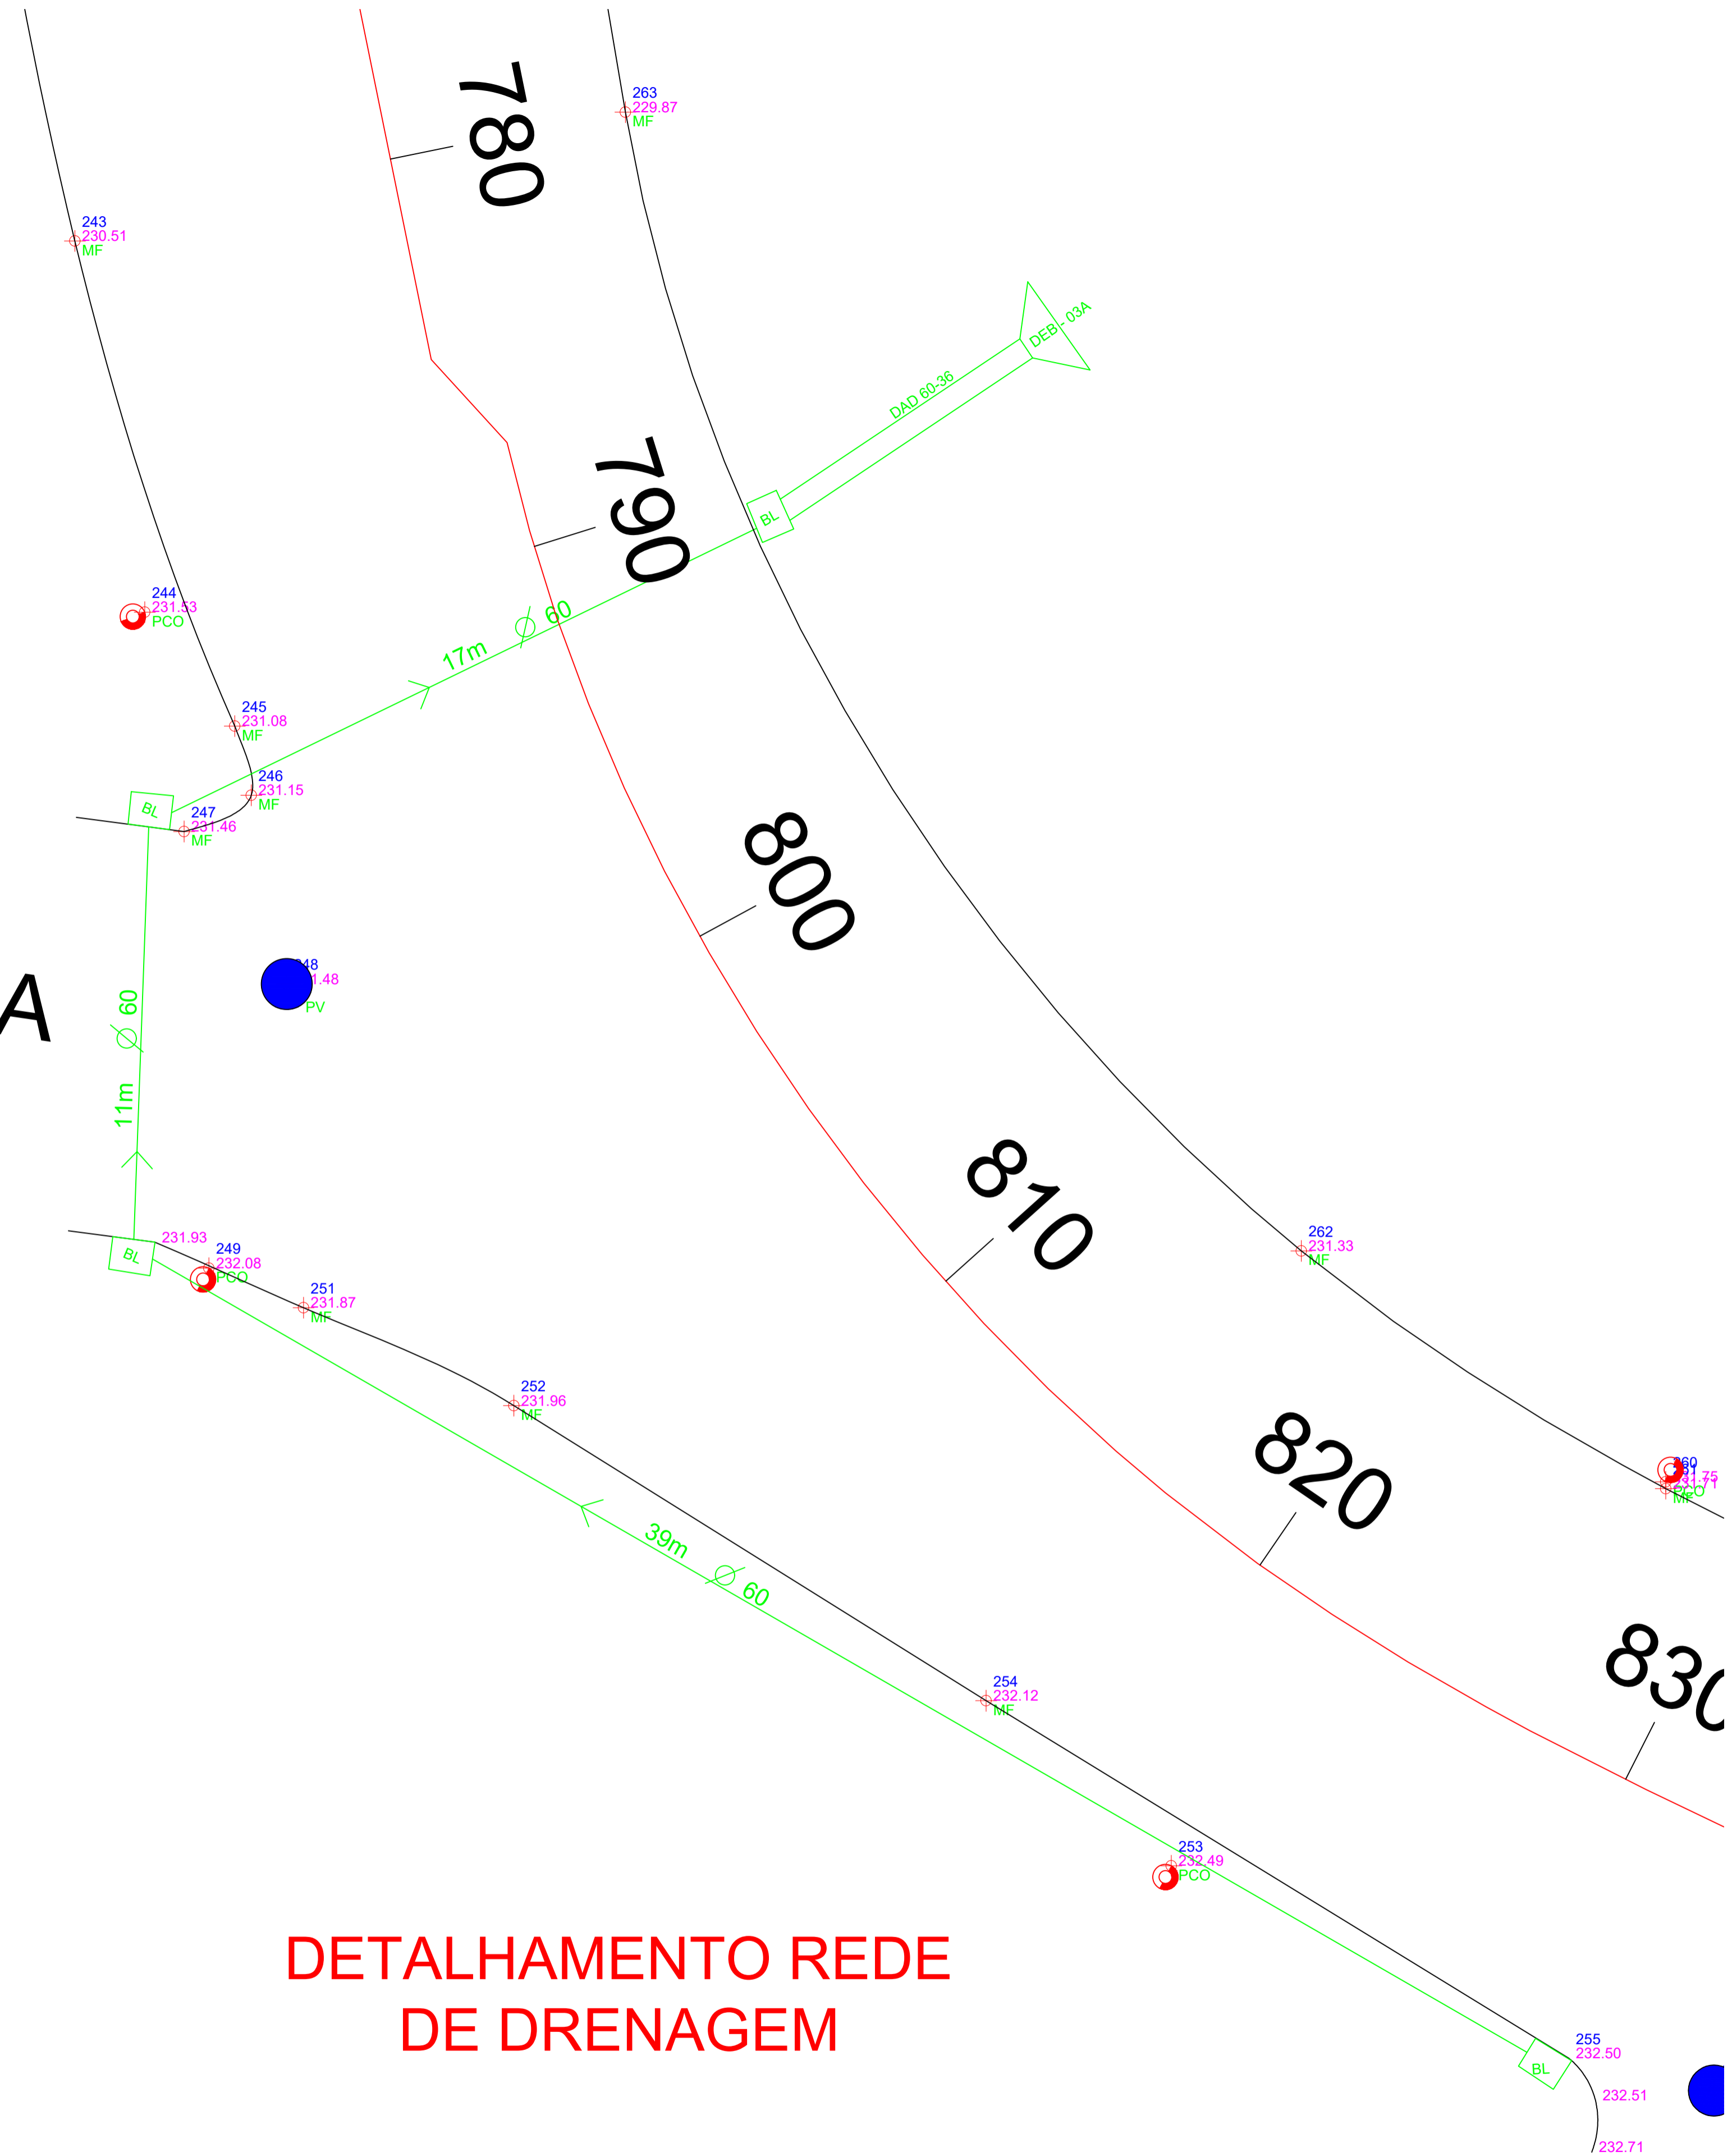


TÍTULO DO PROJETO			
<b>Drenagem e Remendo profundo</b>			
PROPRIETÁRIO			
<b>Prefeitura Municipal de Santana do Livramento</b>			
CNPJ	ENDEREÇO DA OBRA		
<b>88.124.961/0001-59</b>	<b>Av. Francisco R. A. Góes - Trecho A</b>		
TÍTULO DA PRANCHA		DESCRIÇÃO DA ETAPA	
<b>Planta baixa e detalhamento</b>		<b>Drenagem</b>	
RESP. TÉCNICO		CREA / ART	
<b>Leonardo Urquhart Duarte</b>		<b>RS 243575 / ART 14173791</b>	
DATA	UNIDADE	PRANCHA	ESCALA
<b>10/12/2025</b>	<b>Metros</b>	<b>5/8</b>	<b>1/100</b>





LEGENDA

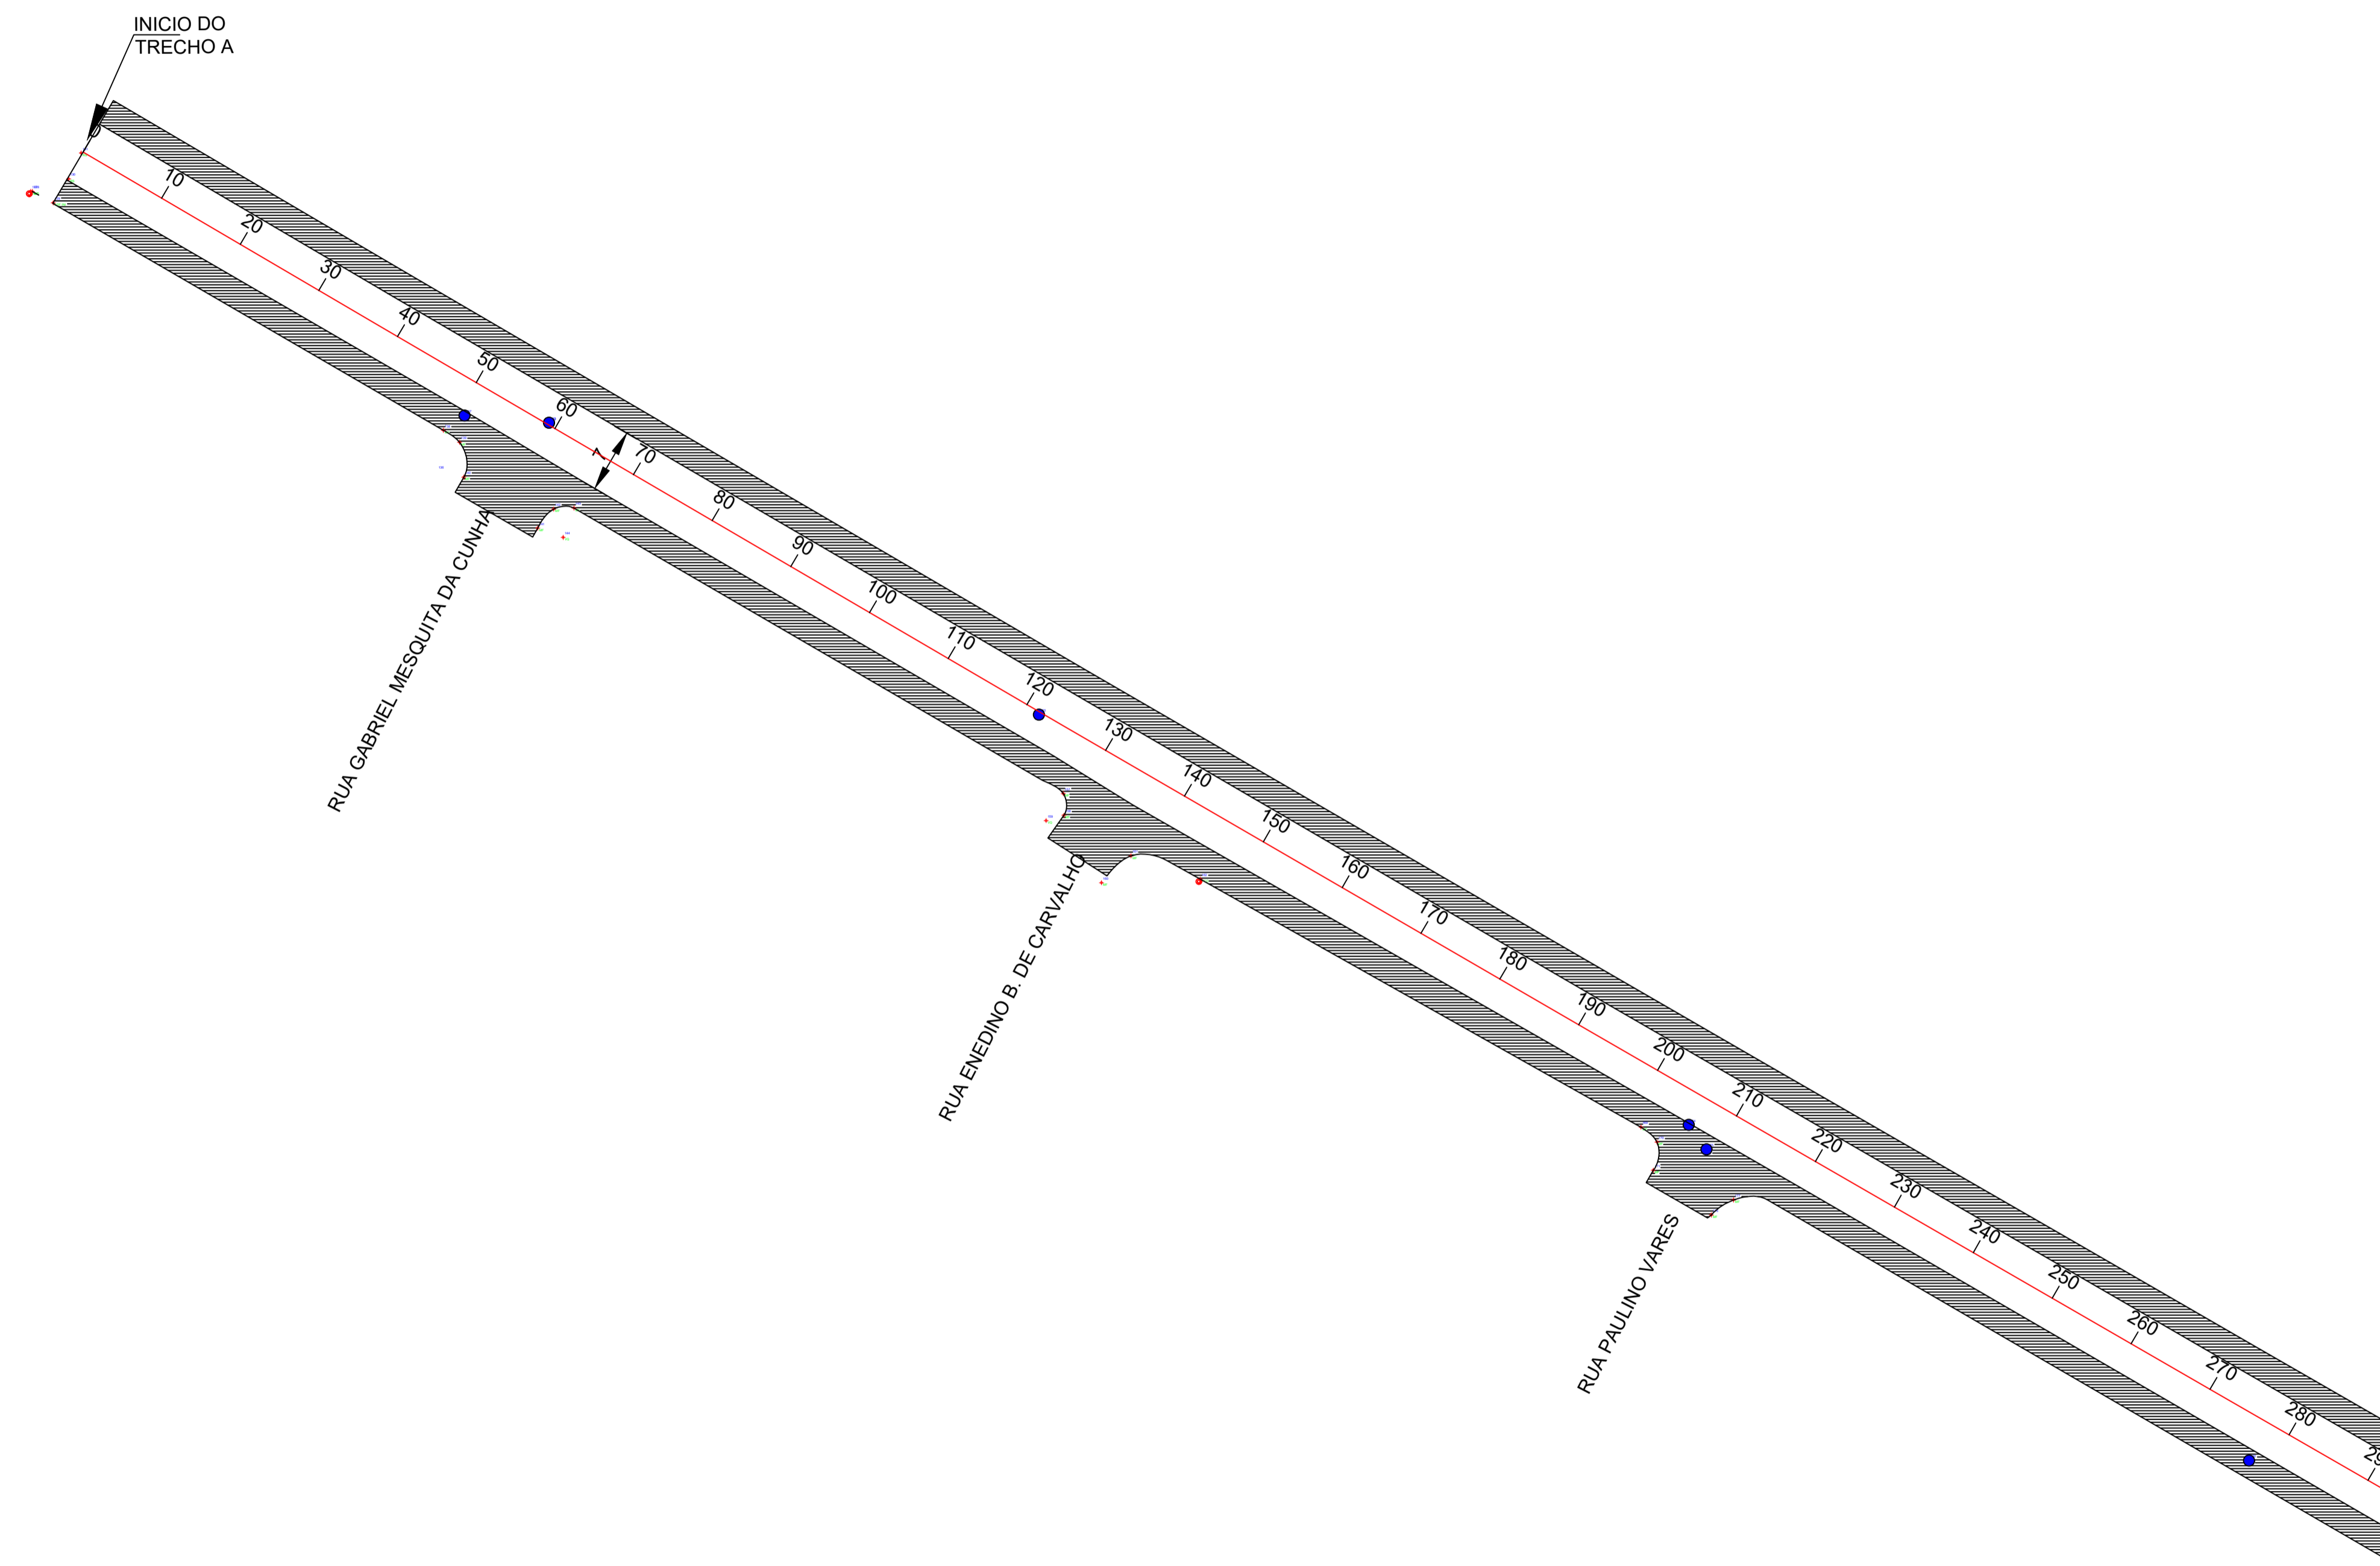


- CBUQ 4CM - Área = 8.124,96 m<sup>2</sup>
- Reperfilagem 2,5CM - Área = 5.650,25 m<sup>2</sup>
- Reperfilagem 1,5CM - Área = 7.327,52 m<sup>2</sup>

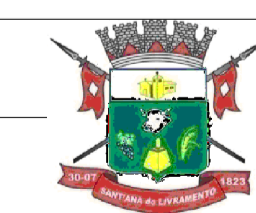

TÍTULO DO PROJETO			
<b>Pavimentação</b>			
PROPRIETÁRIO			
<b>Prefeitura Municipal de Santana do Livramento</b>			
CNPJ		ENDEREÇO DA OBRA	
<b>88.124.961/0001-59</b>		<b>Av. Francisco R. A. Góes - Trecho A</b>	
TÍTULO DA PRANCHA		DESCRIÇÃO DA ETAPA	
<b>Planta Baixa</b>		<b>Pavimentação</b>	
RESP. TÉCNICO		CREA / ART	
<b>Leonardo Urquhart Duarte</b>		<b>RS 243575 / ART 14173791</b>	
DATA	UNIDADE	PRANCHA	ESCALA
<b>10/12/2025</b>	<b>Metros</b>	<b>6/8</b>	<b>1/500</b>

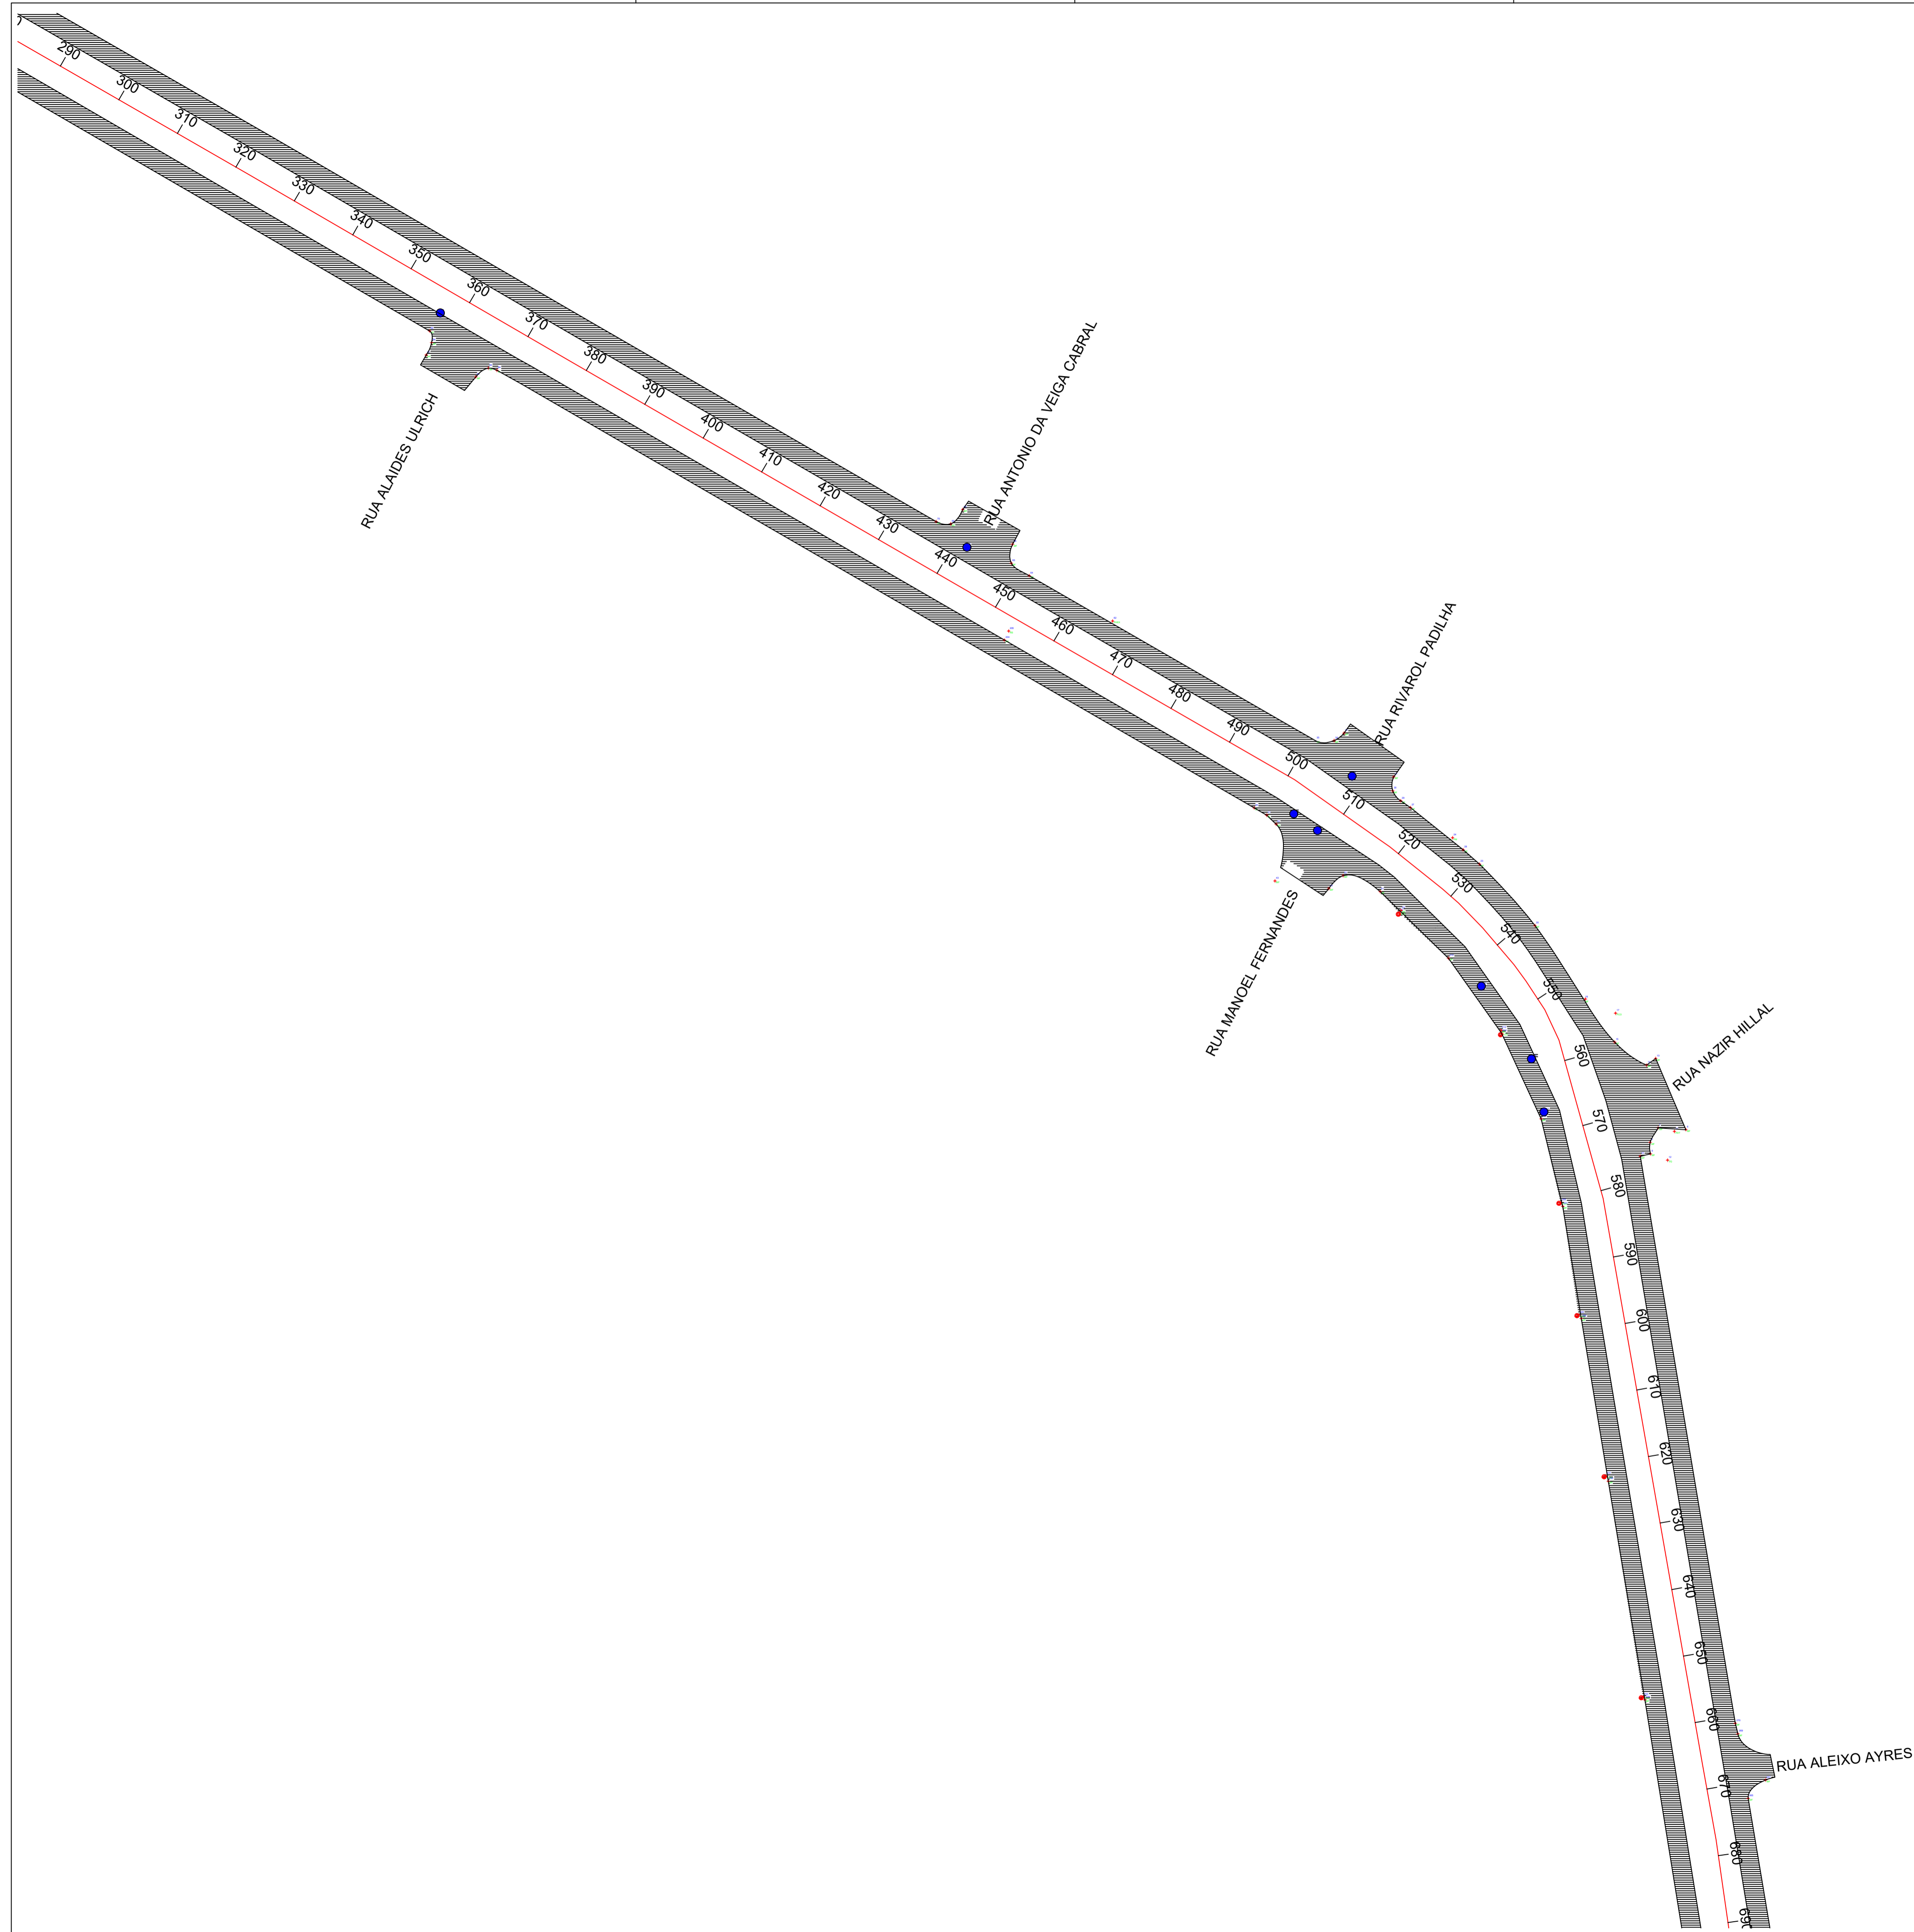


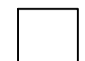

LEGENDA	
	CBUQ 4CM - Área = 8.124,96 m <sup>2</sup>
	Reperfilagem 2,5CM - Área = 5.650,25 m <sup>2</sup>
	Reperfilagem 1,5CM - Área = 7.327,52 m <sup>2</sup>

TÍTULO DO PROJETO			
<b>Pavimentação</b>			
PROPRIETÁRIO			
<b>Prefeitura Municipal de Santana do Livramento</b>			
CNPJ		ENDEREÇO DA OBRA	
<b>88.124.961/0001-59</b>		<b>Av. Francisco R. A. Góes - Trecho A</b>	
TÍTULO DA PRANCHA		DESCRIÇÃO DA ETAPA	
<b>Planta Baixa</b>		<b>Pavimentação</b>	
RESP. TÉCNICO		CREA / ART	
<b>Leonardo Urquhart Duarte</b>		<b>RS 243575 / ART 14173791</b>	
DATA	UNIDADE	PRANCHA	ESCALA
<b>10/12/2025</b>	<b>Metros</b>	<b>7/8</b>	<b>1/500</b>



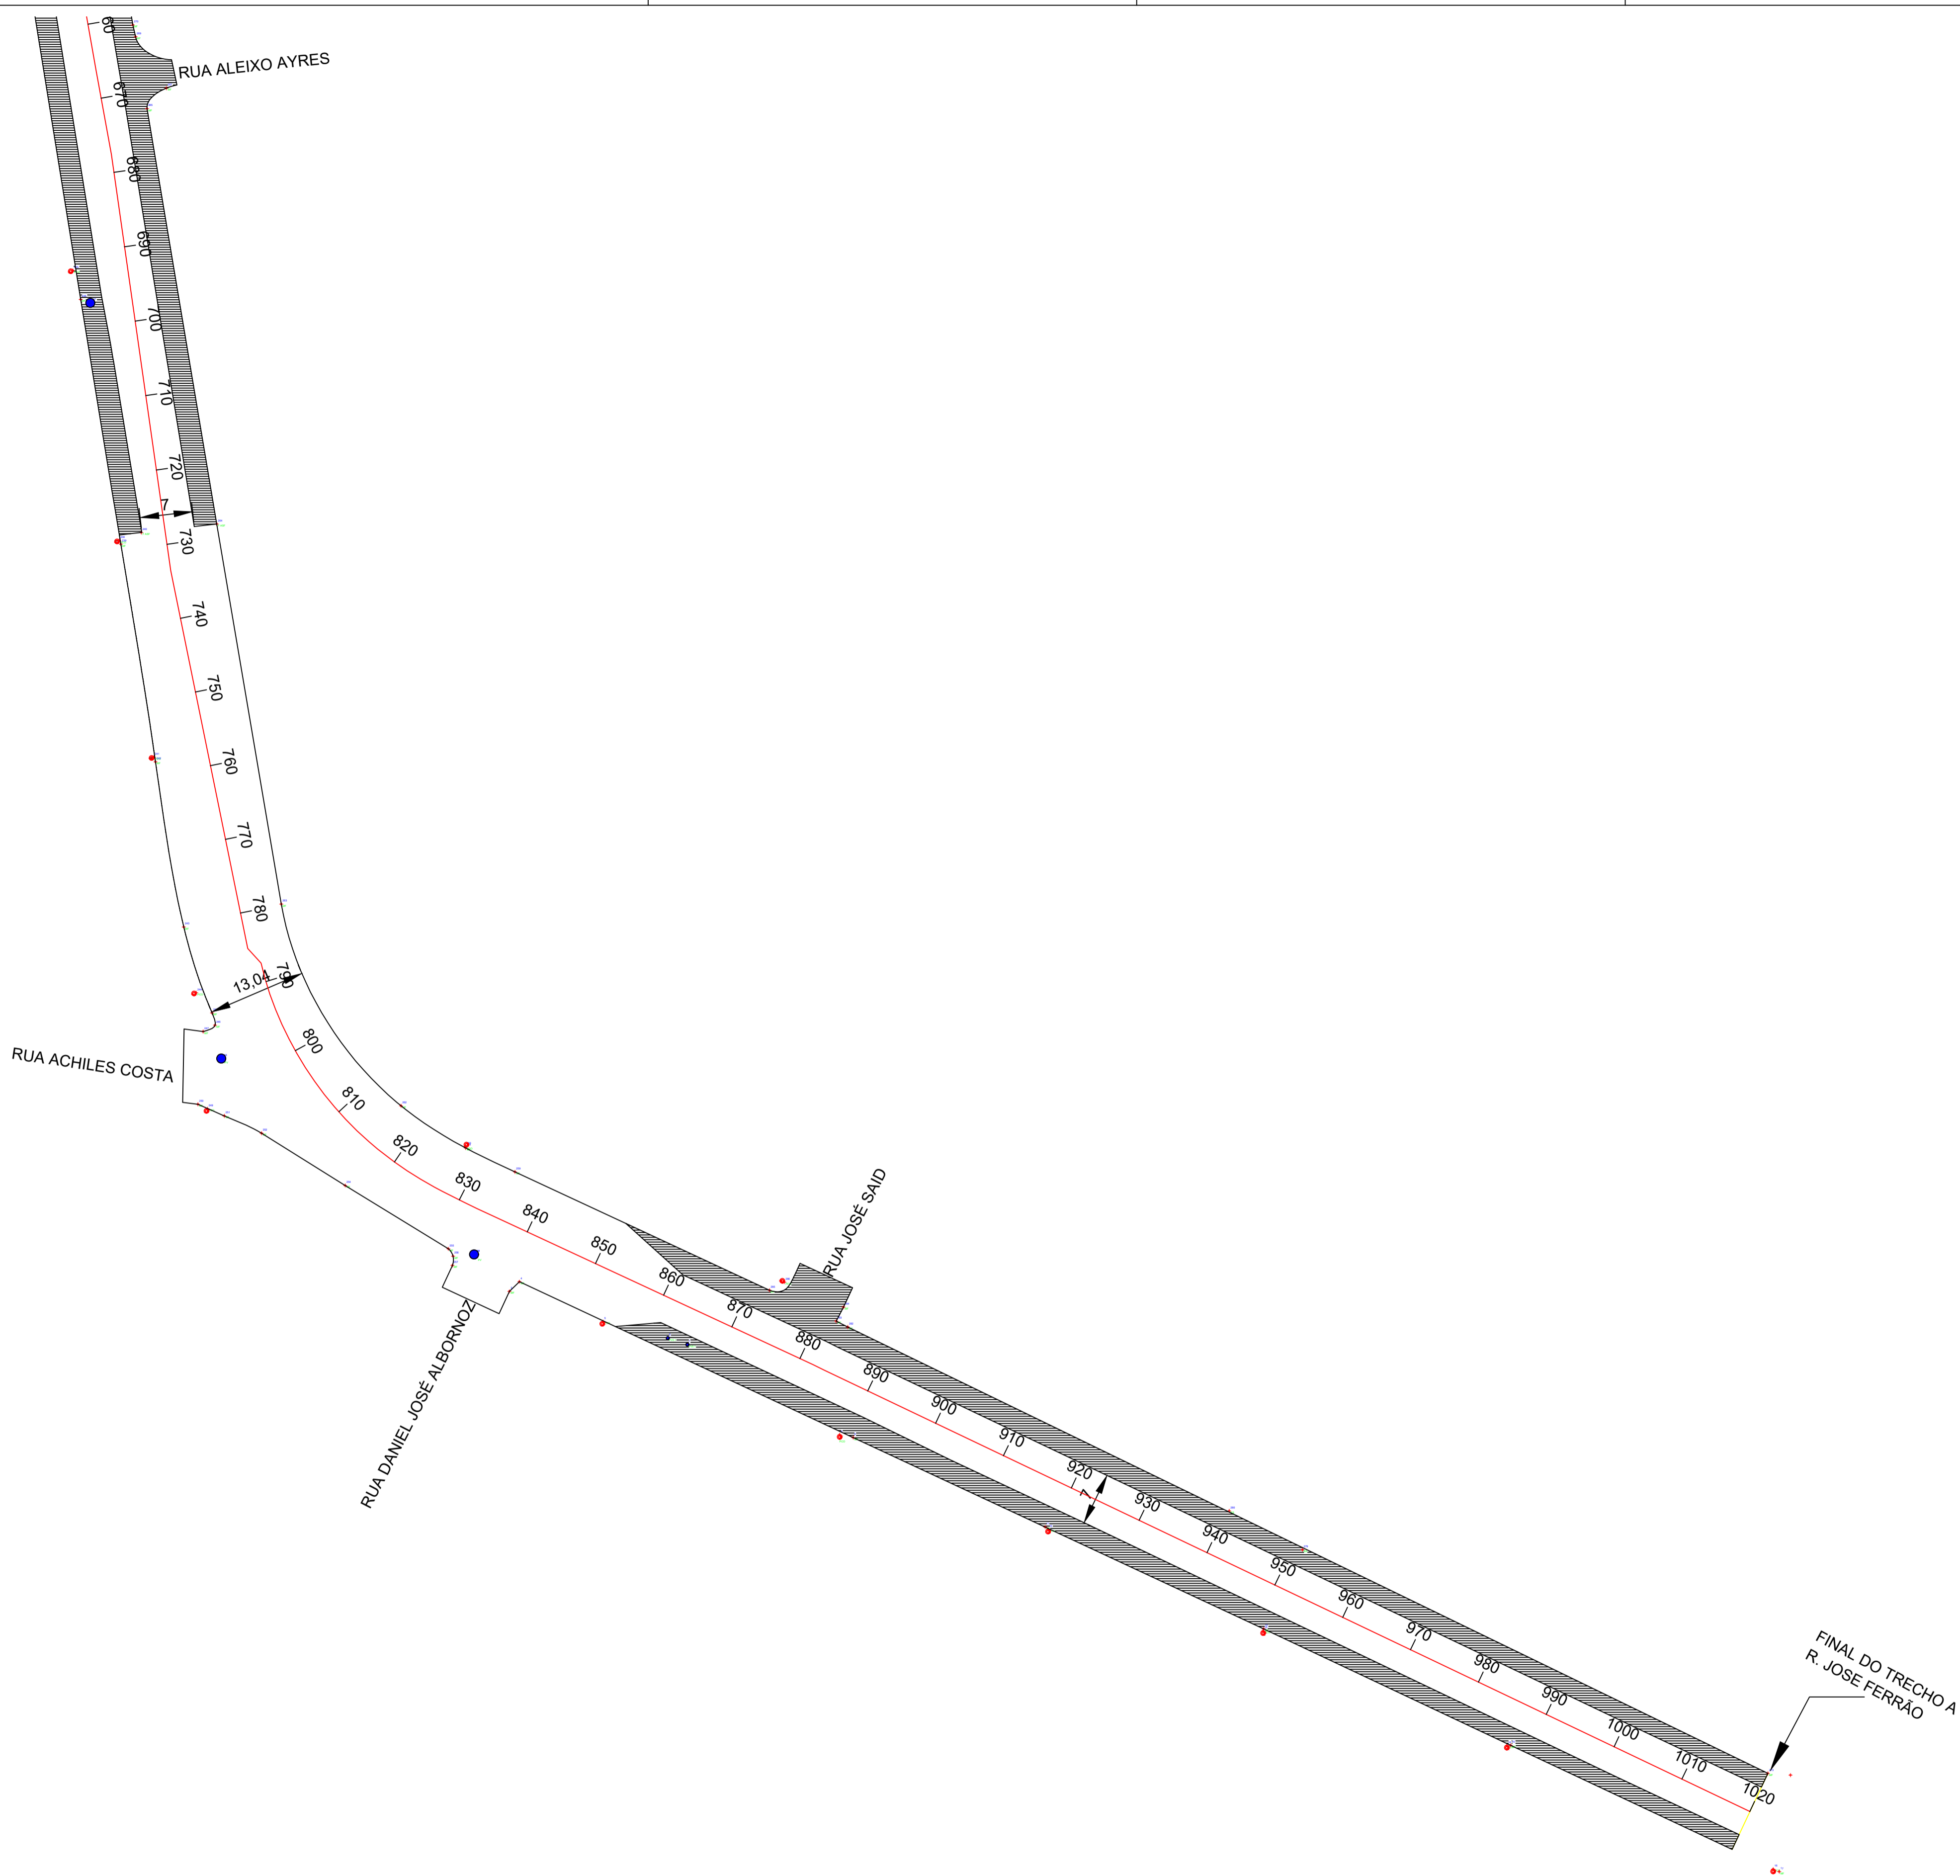

LEGENDA	
	CBUQ 4CM - Área = 8.124,96 m <sup>2</sup>
	Reperfilagem 2,5CM - Área = 5.650,25 m <sup>2</sup>
	Reperfilagem 1,5CM - Área = 7.327,52 m <sup>2</sup>

TÍTULO DO PROJETO			
<b>Pavimentação</b>			
PROPRIETÁRIO			
<b>Prefeitura Municipal de Santana do Livramento</b>			
CNPJ		ENDEREÇO DA OBRA	
<b>88.124.961/0001-59</b>		<b>Av. Francisco R. A. Góes - Trecho A</b>	
TÍTULO DA PRANCHA		DESCRIÇÃO DA ETAPA	
<b>Planta Baixa</b>		<b>Pavimentação</b>	
RESP. TÉCNICO		CREA / ART	
<b>Leonardo Urquhart Duarte</b>		<b>RS 243575 / ART 14173791</b>	
DATA	UNIDADE	PRANCHA	ESCALA
<b>10/12/2025</b>	<b>Metros</b>	<b>8/8</b>	<b>1/500</b>

