


PLANTA-BAIXA DEMOLIR/CONSTRUIR



PLANTA-BAIXA DEFINITIVA

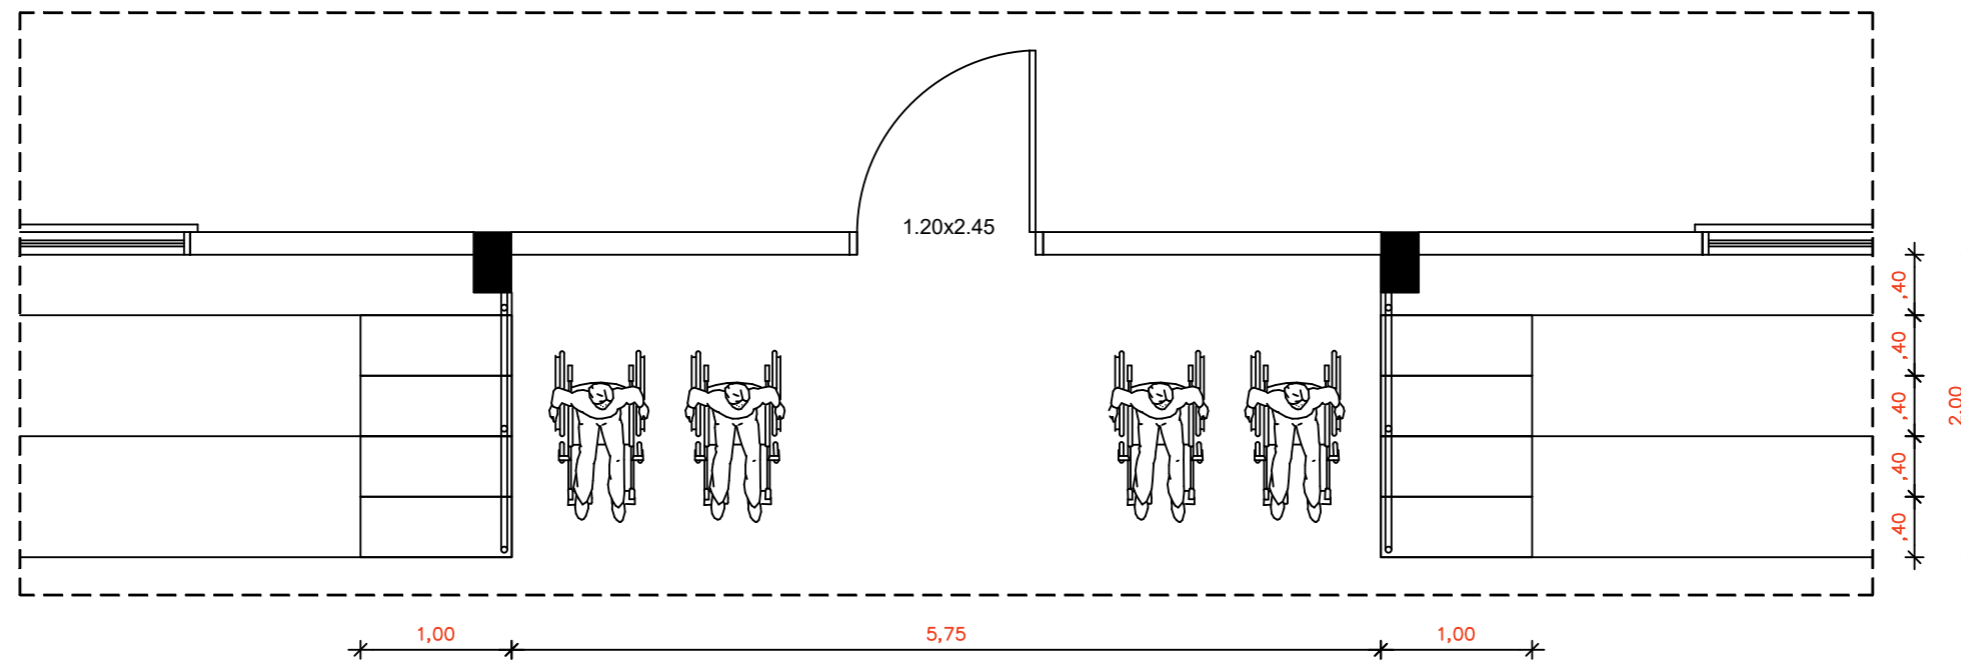