




REFERÊNCIA DAS CORES

- SW 7006 - EXTRABRANCO - 257-C1
- SW 7653 - VANGUARDA - 239-C1
- SW 7059 - CINZA CONCRETO - 237-C3

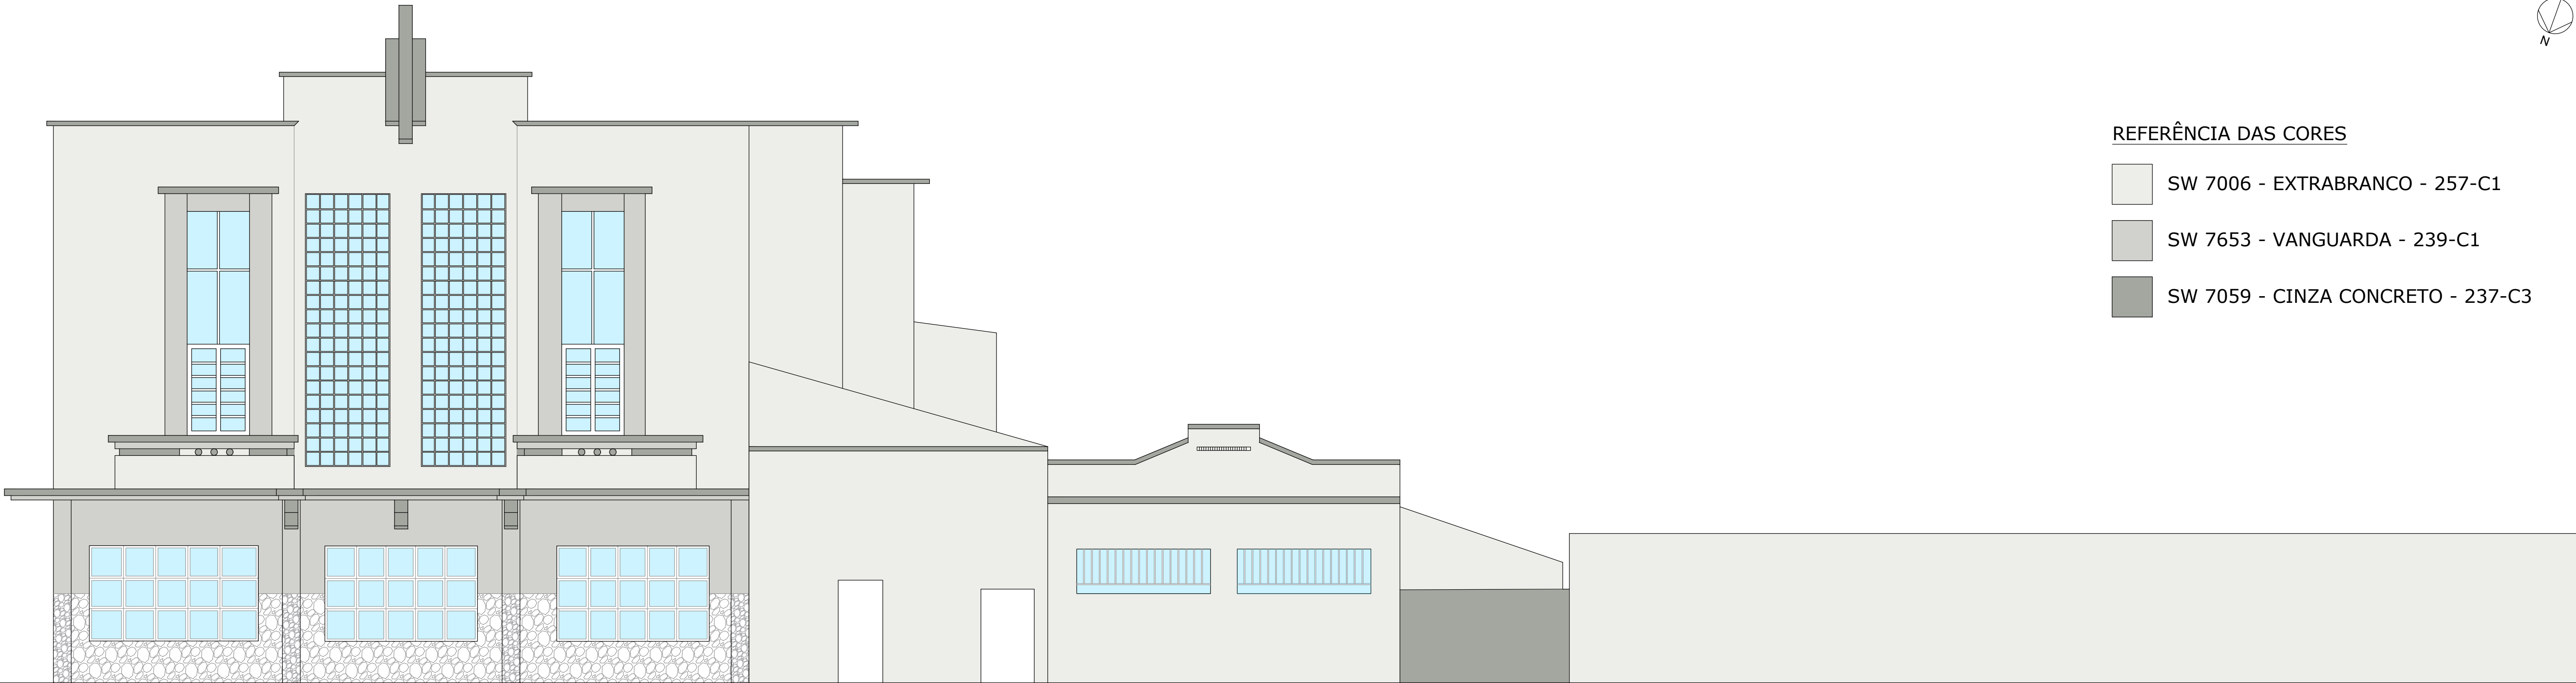


FACHADA NORTE - PINTURA

ESCALA 1/75


PROJEÇÃO DA MARQUISE

ESCALA 1/75

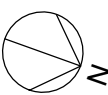

REFERÊNCIA DAS CORES

- SW 7006 - EXTRABRANCO - 257-C1
- SW 7653 - VANGUARDA - 239-C1
- SW 7059 - CINZA CONCRETO - 237-C3

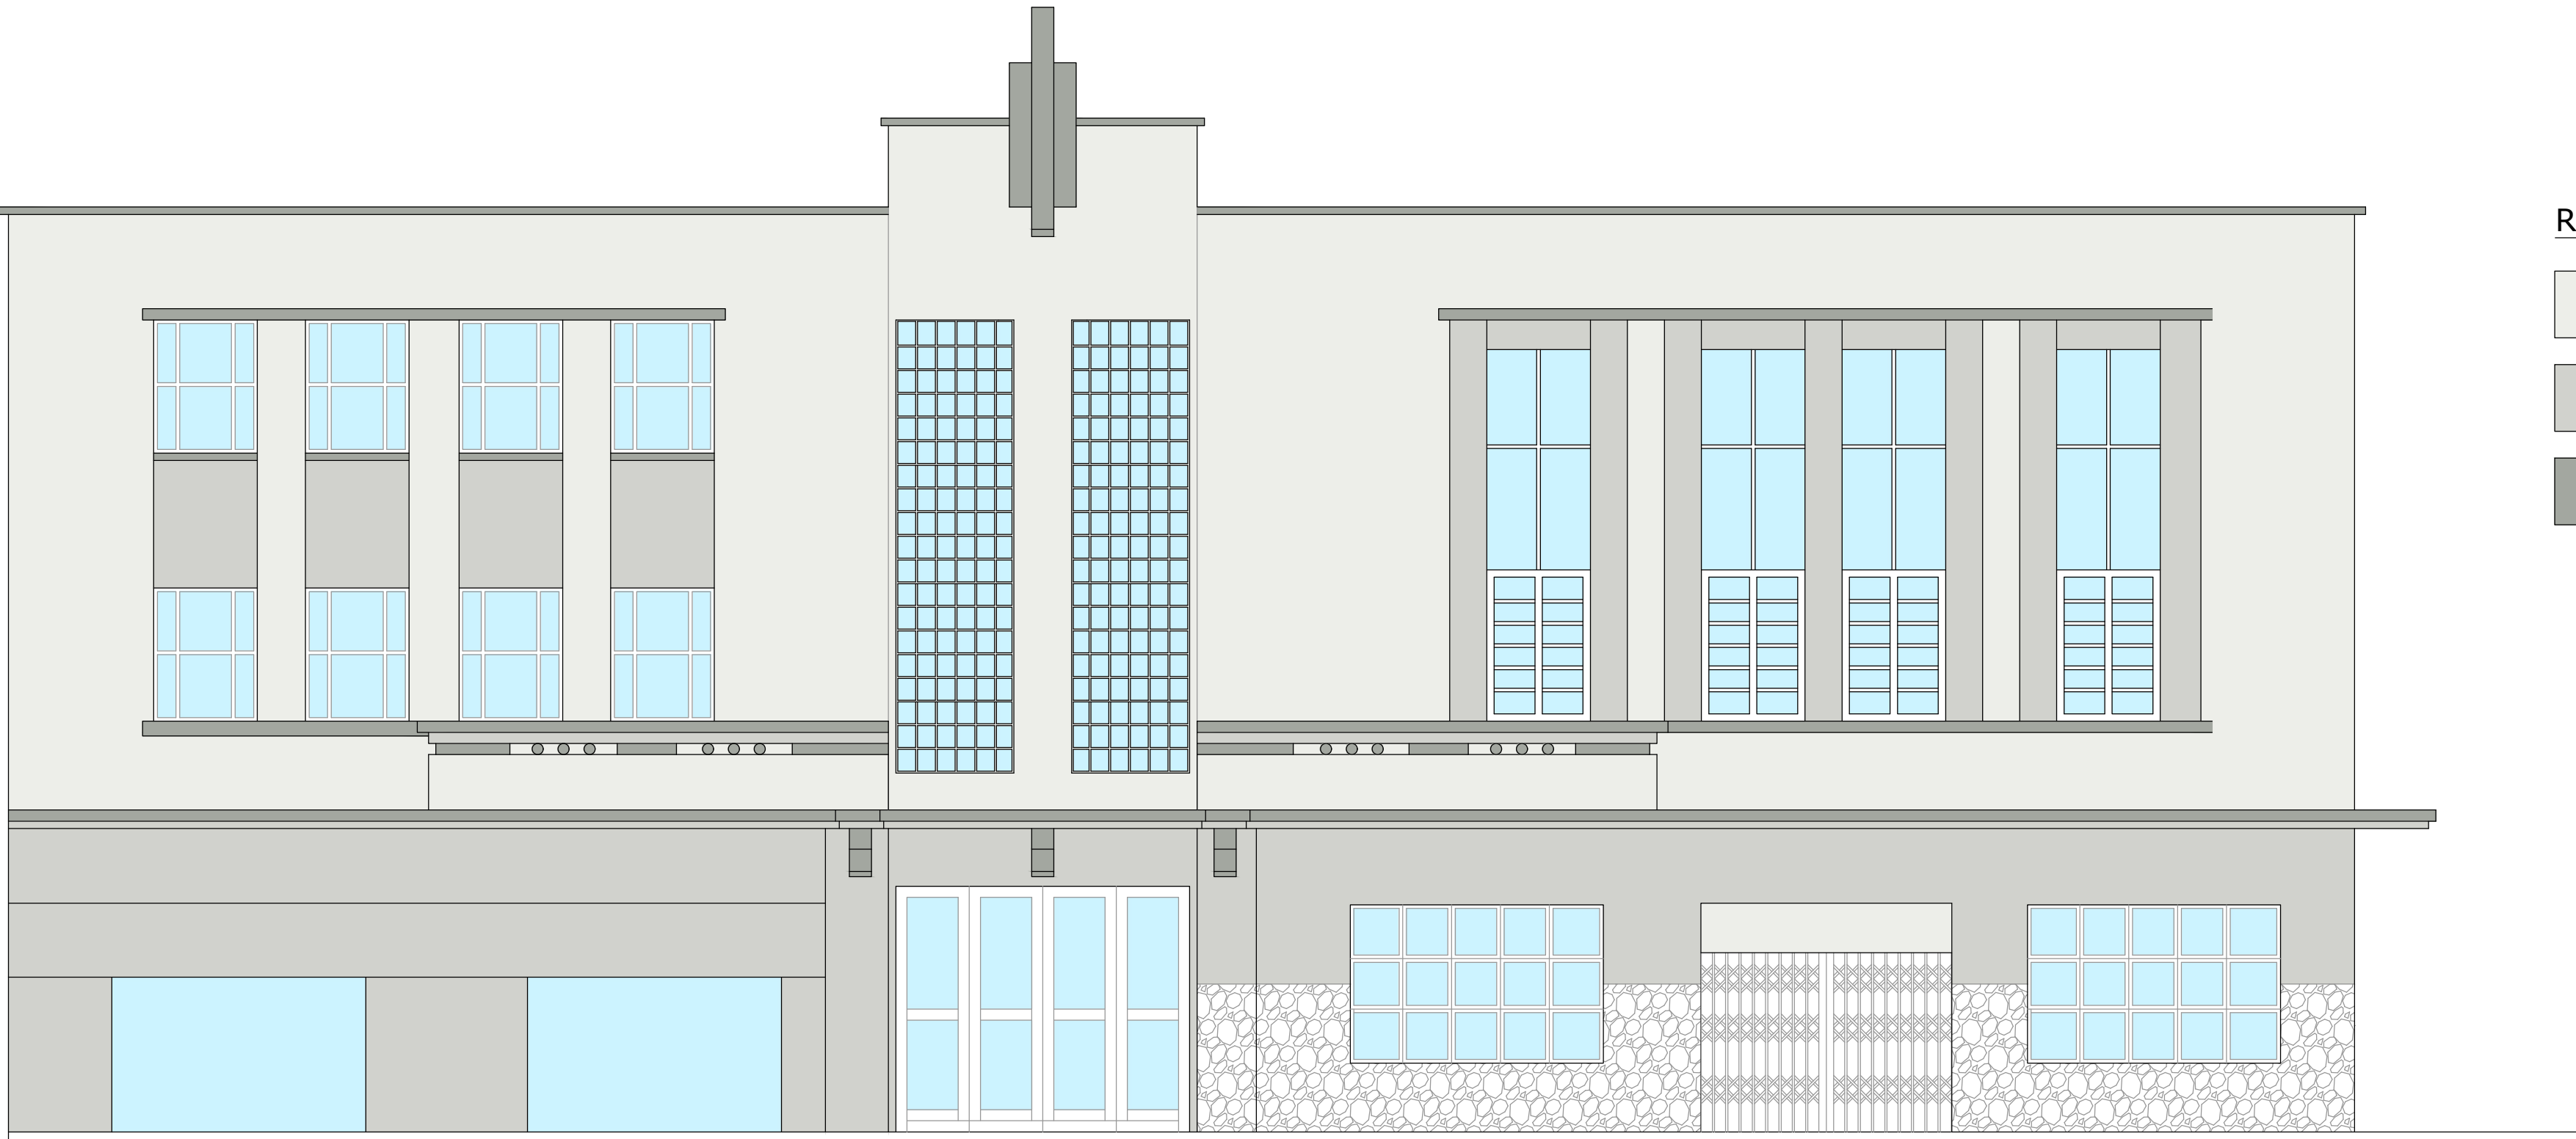


FACHADA LESTE - PINTURA

ESCALA 1/75

PROJEÇÃO DA MARQUISE - PINTURA


ESCALA 1/75

Documento assinado digitalmente
CALEBE PEDROSO HORBACH
Data: 03/12/2025 08:38:08-0300
Verifique em <https://validar.dl.gov.br>

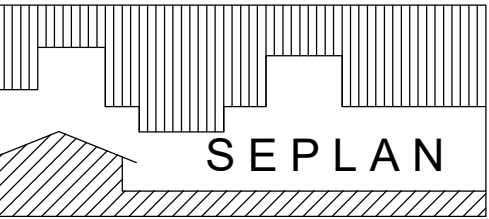

MUNICÍPIO DE LAJEADO
SECRETARIA DO PLANEJAMENTO
Rua Júlio May, 242 - CEP 95.900-178
Tel.: (51) 3982-1459

OBRA: SMDS RUA BENJAMIN CONSTANT - BAIRRO CENTRO - LAJEADO				
PREFEITA MUNICIPAL: GLÁUCIA SCHUMACHER		SECRETÁRIOS: SEPLAN / SMDS: ALEX SCHMITT ELIANA A. HEBERLE		RESPONSÁVEL TÉCNICO: ENG. CALEBE PEDROSO
DISCRIMINAÇÃO: SMDS - PROJETO DE PINTURA EXTERNA - DISPOSIÇÃO DAS CORES				
DATA: DEZ/2025	PRANCHA: 03	DESENHO: CALEBE	ÁREA: 1.466,99 m²	ESCALA: 1/75

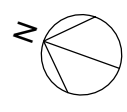

REFERÊNCIA DAS CORES

- SW 7006 - EXTRABRANCO - 257-C1
- SW 7653 - VANGUARDA - 239-C1
- SW 7059 - CINZA CONCRETO - 237-C3

FACHADA OESTE - PINTURA

ESCALA 1/75




REFERÊNCIA DAS CORES

- SW 7006 - EXTRABRANCO - 257-C1
- SW 7653 - VANGUARDA - 239-C1
- SW 7059 - CINZA CONCRETO - 237-C3

FACHADA SUL - PINTURA

ESCALA 1/75

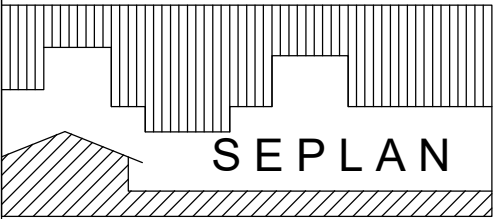

MUNICÍPIO DE LAJEADO
SECRETARIA DO PLANEJAMENTO
Rua Júlio May, 242 - CEP 95.900-178
Tel.: (51) 3982-1459

OBRA:
SMDS
RUA BENJAMIN CONSTANT - BAIRRO CENTRO - LAJEADO

PREFEITA MUNICIPAL:
GLÁUCIA SCHUMACHER

SECRETÁRIOS: SEPLAN / SMDS:
ALEX SCHMITT
ELIANA A. HEBERLE

RESPONSÁVEL TÉCNICO:
ENG. CALEBE PEDROSO

DISCRIMINAÇÃO:
SMDS - PROJETO DE PINTURA EXTERNA - DISPOSIÇÃO DAS CORES

DATA: DEZ/2025	PRANCHA: 04	DESENHO: CALEBE	ÁREA: 1.466,99 m²	ESCALA: 1/75
-------------------	----------------	--------------------	----------------------	-----------------