


RUA ARISTEU GOMES COSTAGUTA

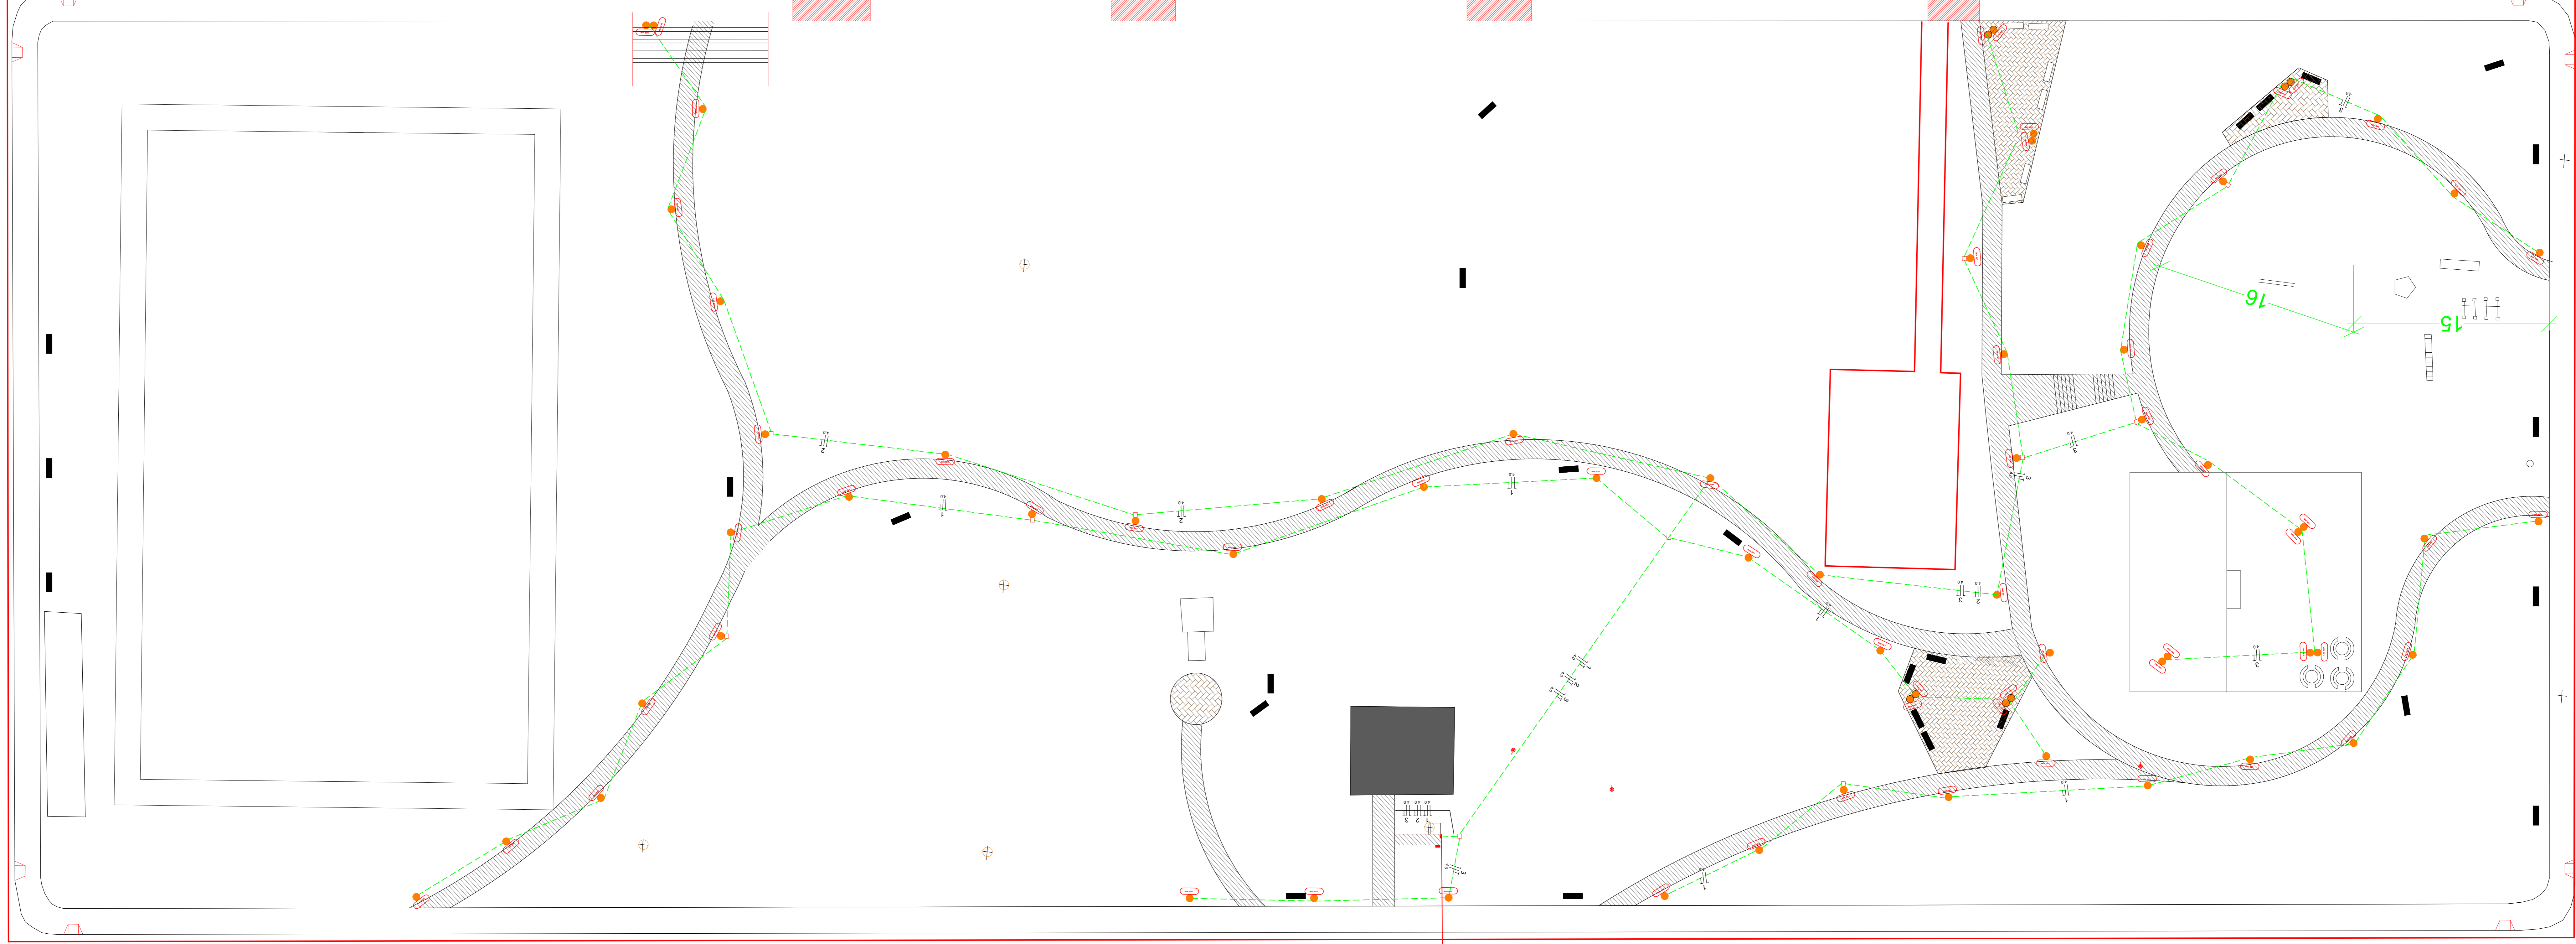


RUA CONCESSO CASSALES

RUA JOÃO OJEDA

**Quadro de Cargas (QD1)**

Circuito	Descrição	Esquema	Método de inst.	V	Iluminação (W)	Tomadas (M)	Pot total (VA)	Pot total (W)	Fases	Pot. - R (W)	Pot. - S (W)	Pot. - T (W)	FCT	FCA	Int.	Seção (A)	Disj (A)	dV parc (%)	dV total (%)	Status	
1	Iluminação LED 50W	F+N+T	B1	220 V	29		2900	1450	R	1450			1,00	0,65	0,7	4	23,0	12,0	0,04	0,04	OK
2	Iluminação LED 50W	F+N+T	B1	220 V	20		2000	1000	R	1000			1,00	1,00	0,2	4	21,0	12,0	0,04	0,04	OK
3	Iluminação LED 50W	F+N+T	B1	220 V	19		1900	950	R	950			1,00	1,00	0,2	4	20,0	12,0	0,04	0,04	OK

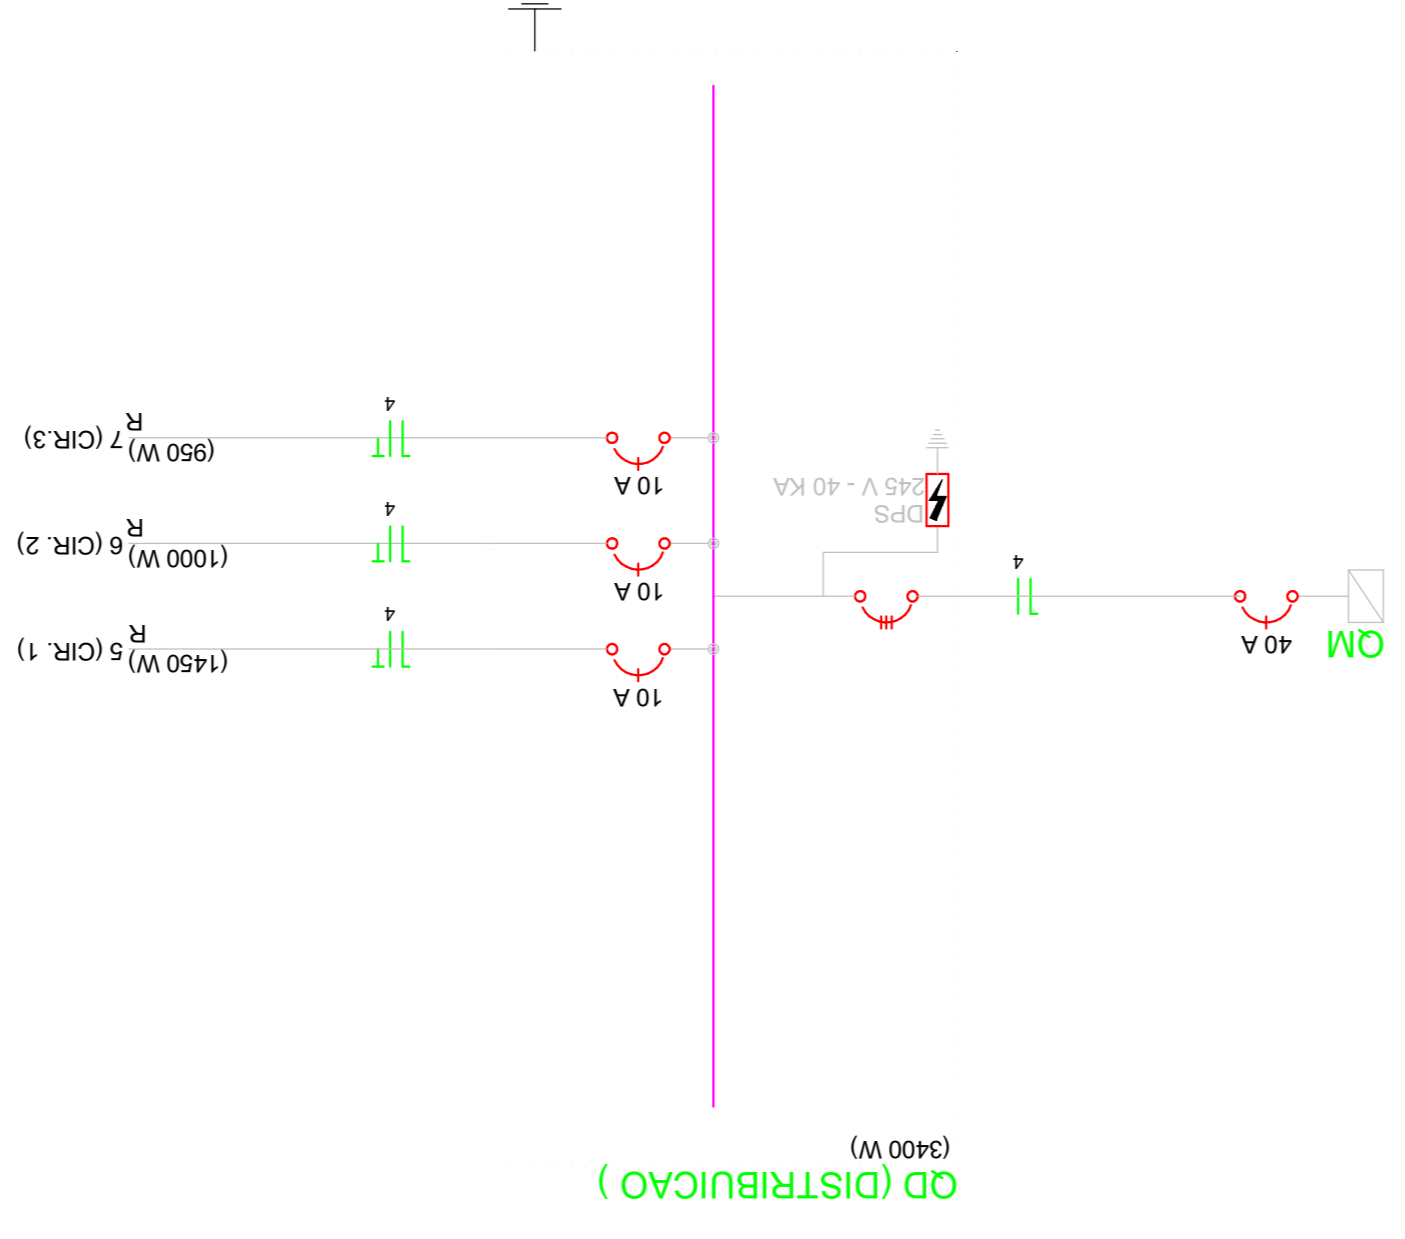

**PREFEITURA MUNICIPAL DE SANT'ANA DO LIVRAMENTO**  
 SECRETARIA MUNICIPAL DE PLANEJAMENTO E MEIO AMBIENTE  
 CADENÉ SIMONDA DA MATEUS DA MATEUS  
 RUA ALTA KASSER, Nº 55 - Fone: (55) 3568-1826

**PROJETO:**  
 PRAÇA DAS NAÇÕES

**ENDEREÇO:**  
 RUA CONCESSO CASSALES SN - JARDIM EUROPA

**PREFEITURA MUNICIPAL de**  
 Santana do Livramento  
 Rua Emílio Bonifácio Curt  
 OREIA 120574  
 Responsável Técnico:

**ESCALAS:**  
 1/200

**PLANTA BAIXA - PROJETO ELÉTRICO**

**PRANCHA:**  
 ELETTRICO

**ÁREA DE PROJETO:**  
 14.394,37m<sup>2</sup>

**DATA:**  
 09/2020

**PRANCHA:**  
 01/01