



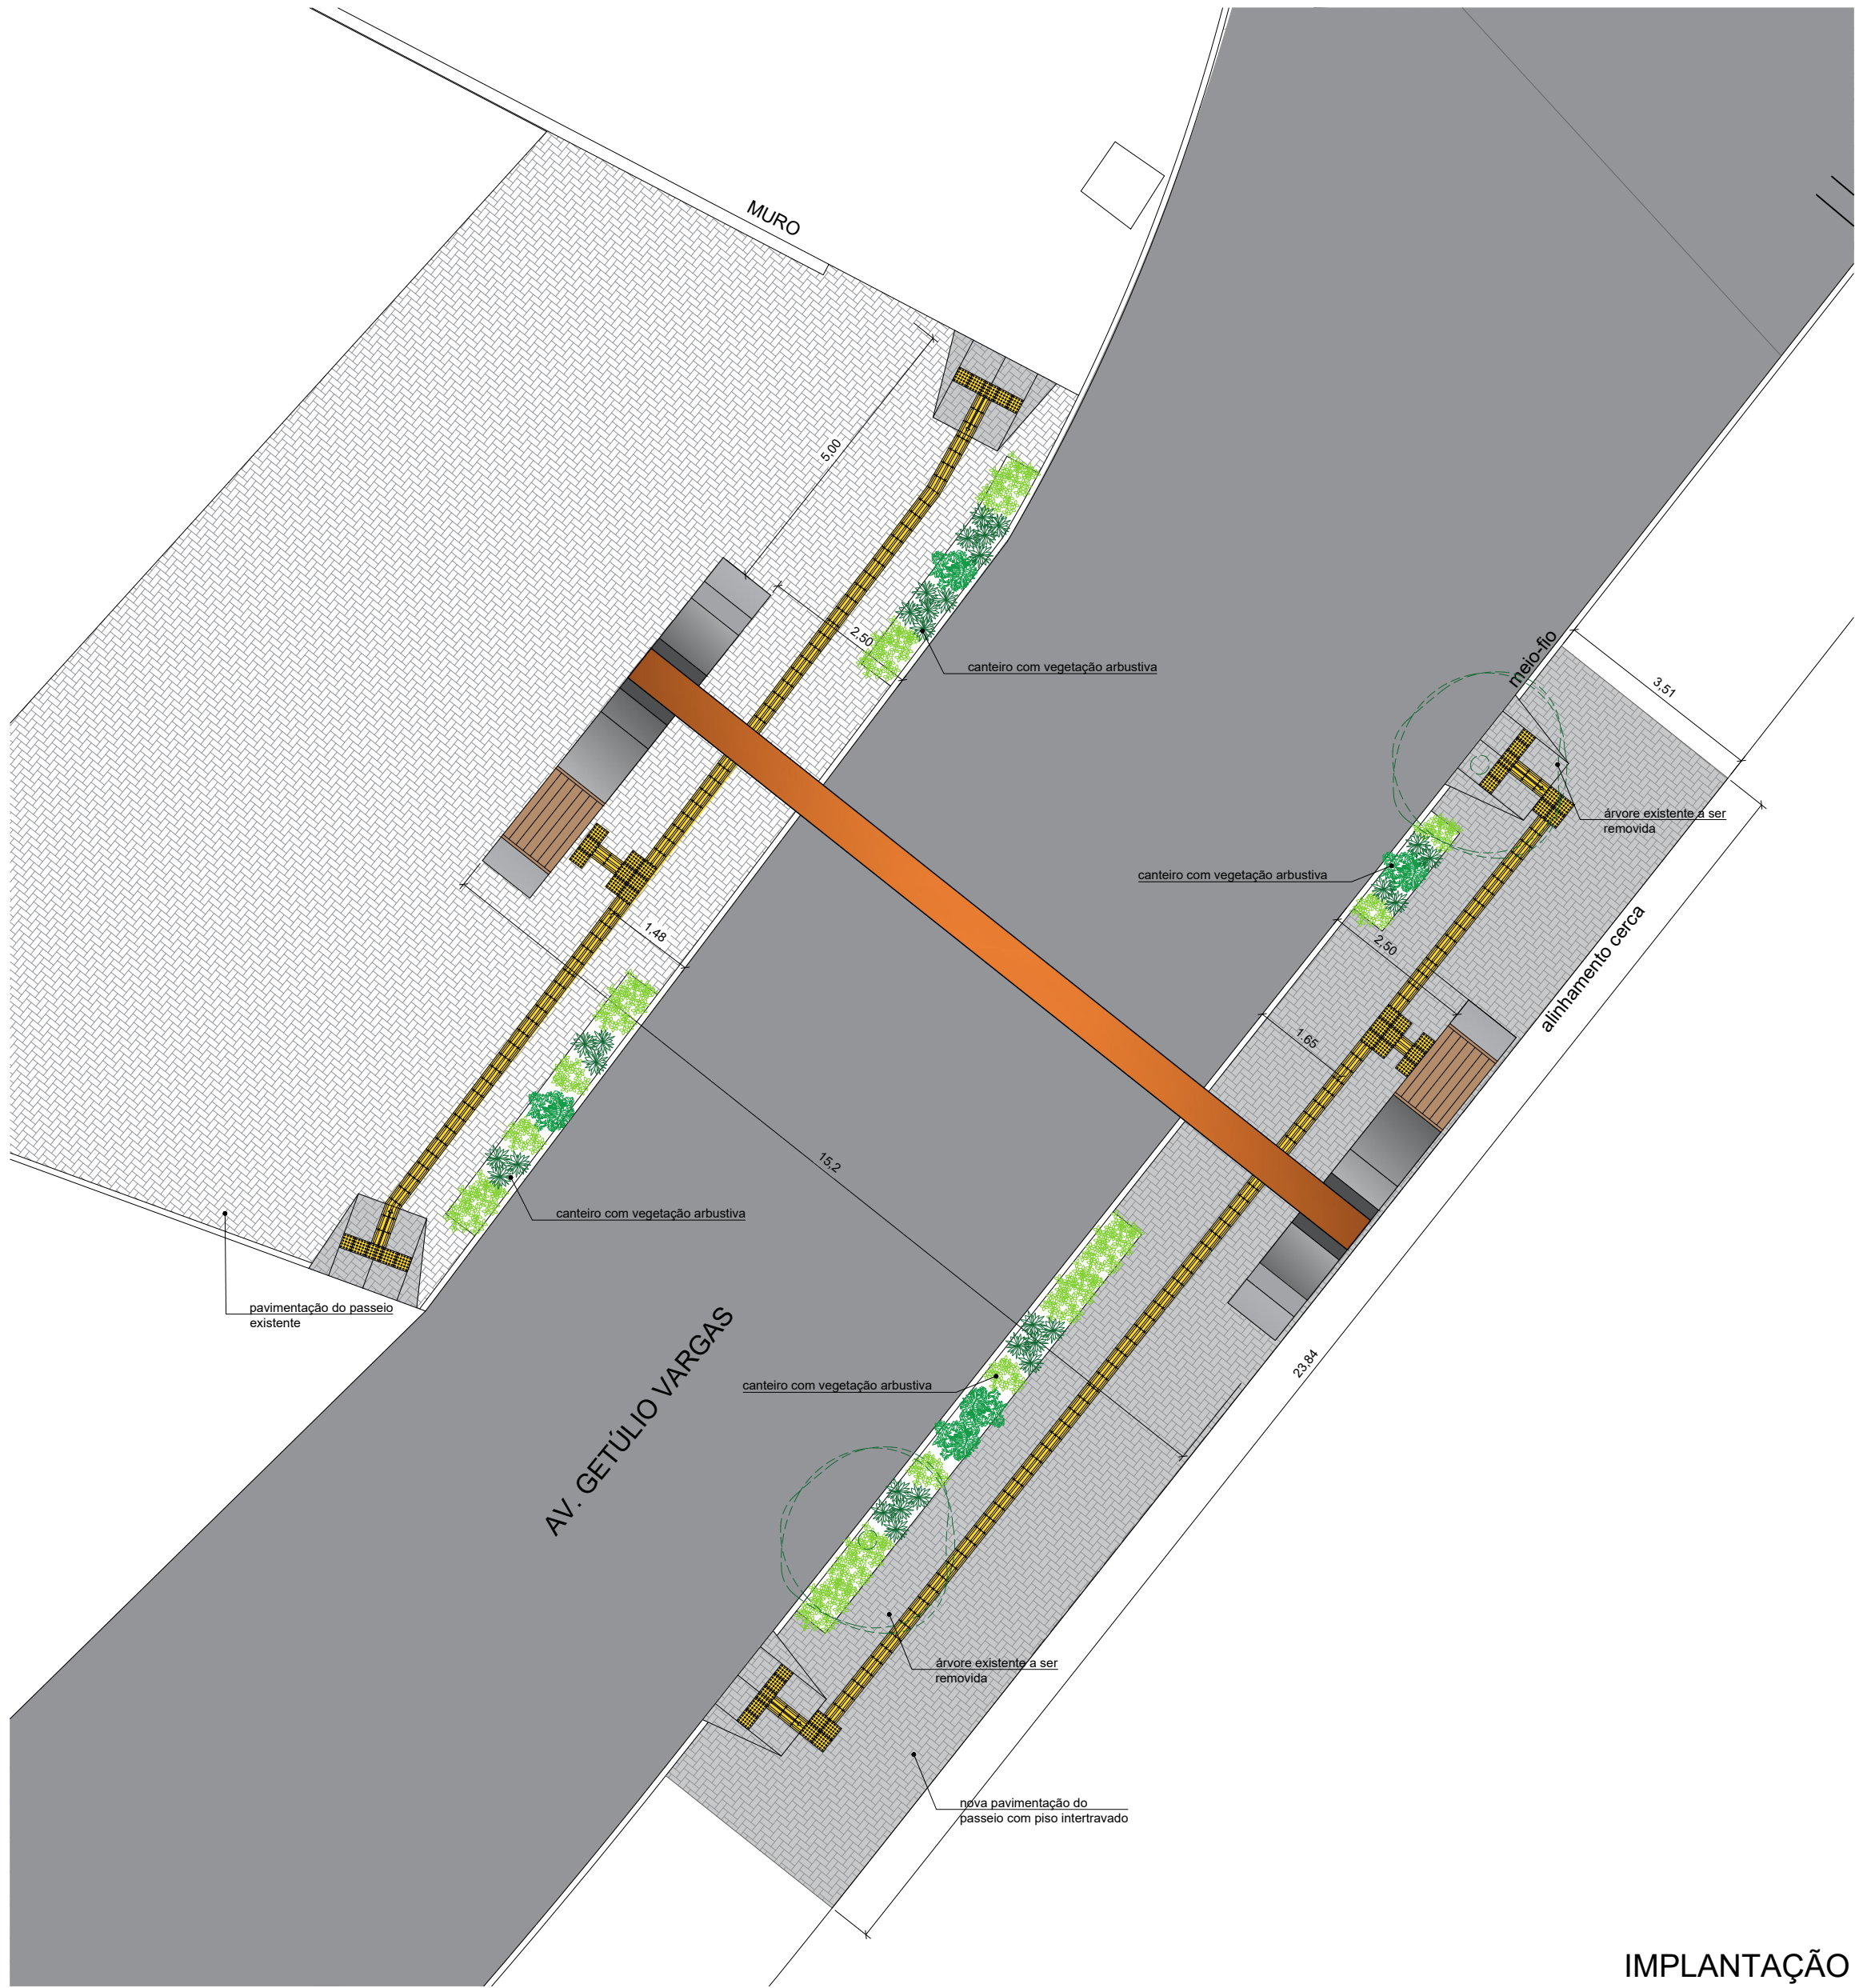

IMPLANTAÇÃO
esc 1:100

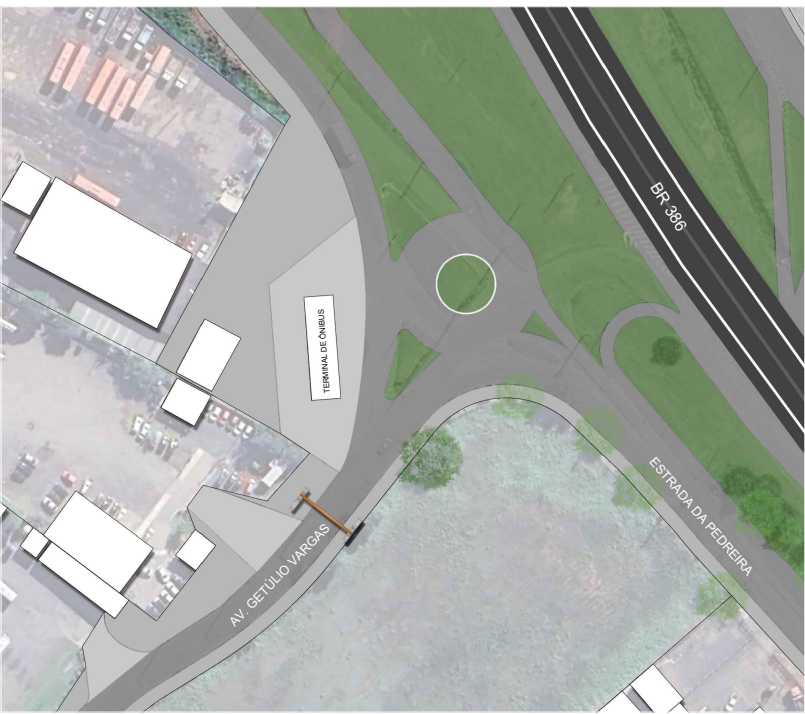

LOCALIZAÇÃO
S/ esc



PREFEITURA MUNICIPAL
NOVA SANTA RITA

OBRA PÓRTICO TURÍSTICO MUNICIPAL		DATA NOV/2023
ENDEREÇO Av. Getúlio Vargas, 100, Bairro Berto Círio, Nova Santa Rita/RS		DESENHO Arq. Vanessa L.
PROPRIETÁRIO Prefeitura Municipal de Nova Santa Rita / CNPJ: 94309291/0001-48		ESCALA INDICADA
ESPECIFICAÇÃO Localização e implantação		ÁREA -
RESPONSÁVEL TÉCNICO Arq. Vanessa G. Leal CAU/RS A-247293-7 Mat. 16663-2		PRANCHA 01/03