


GABINETES

esc. 1/125

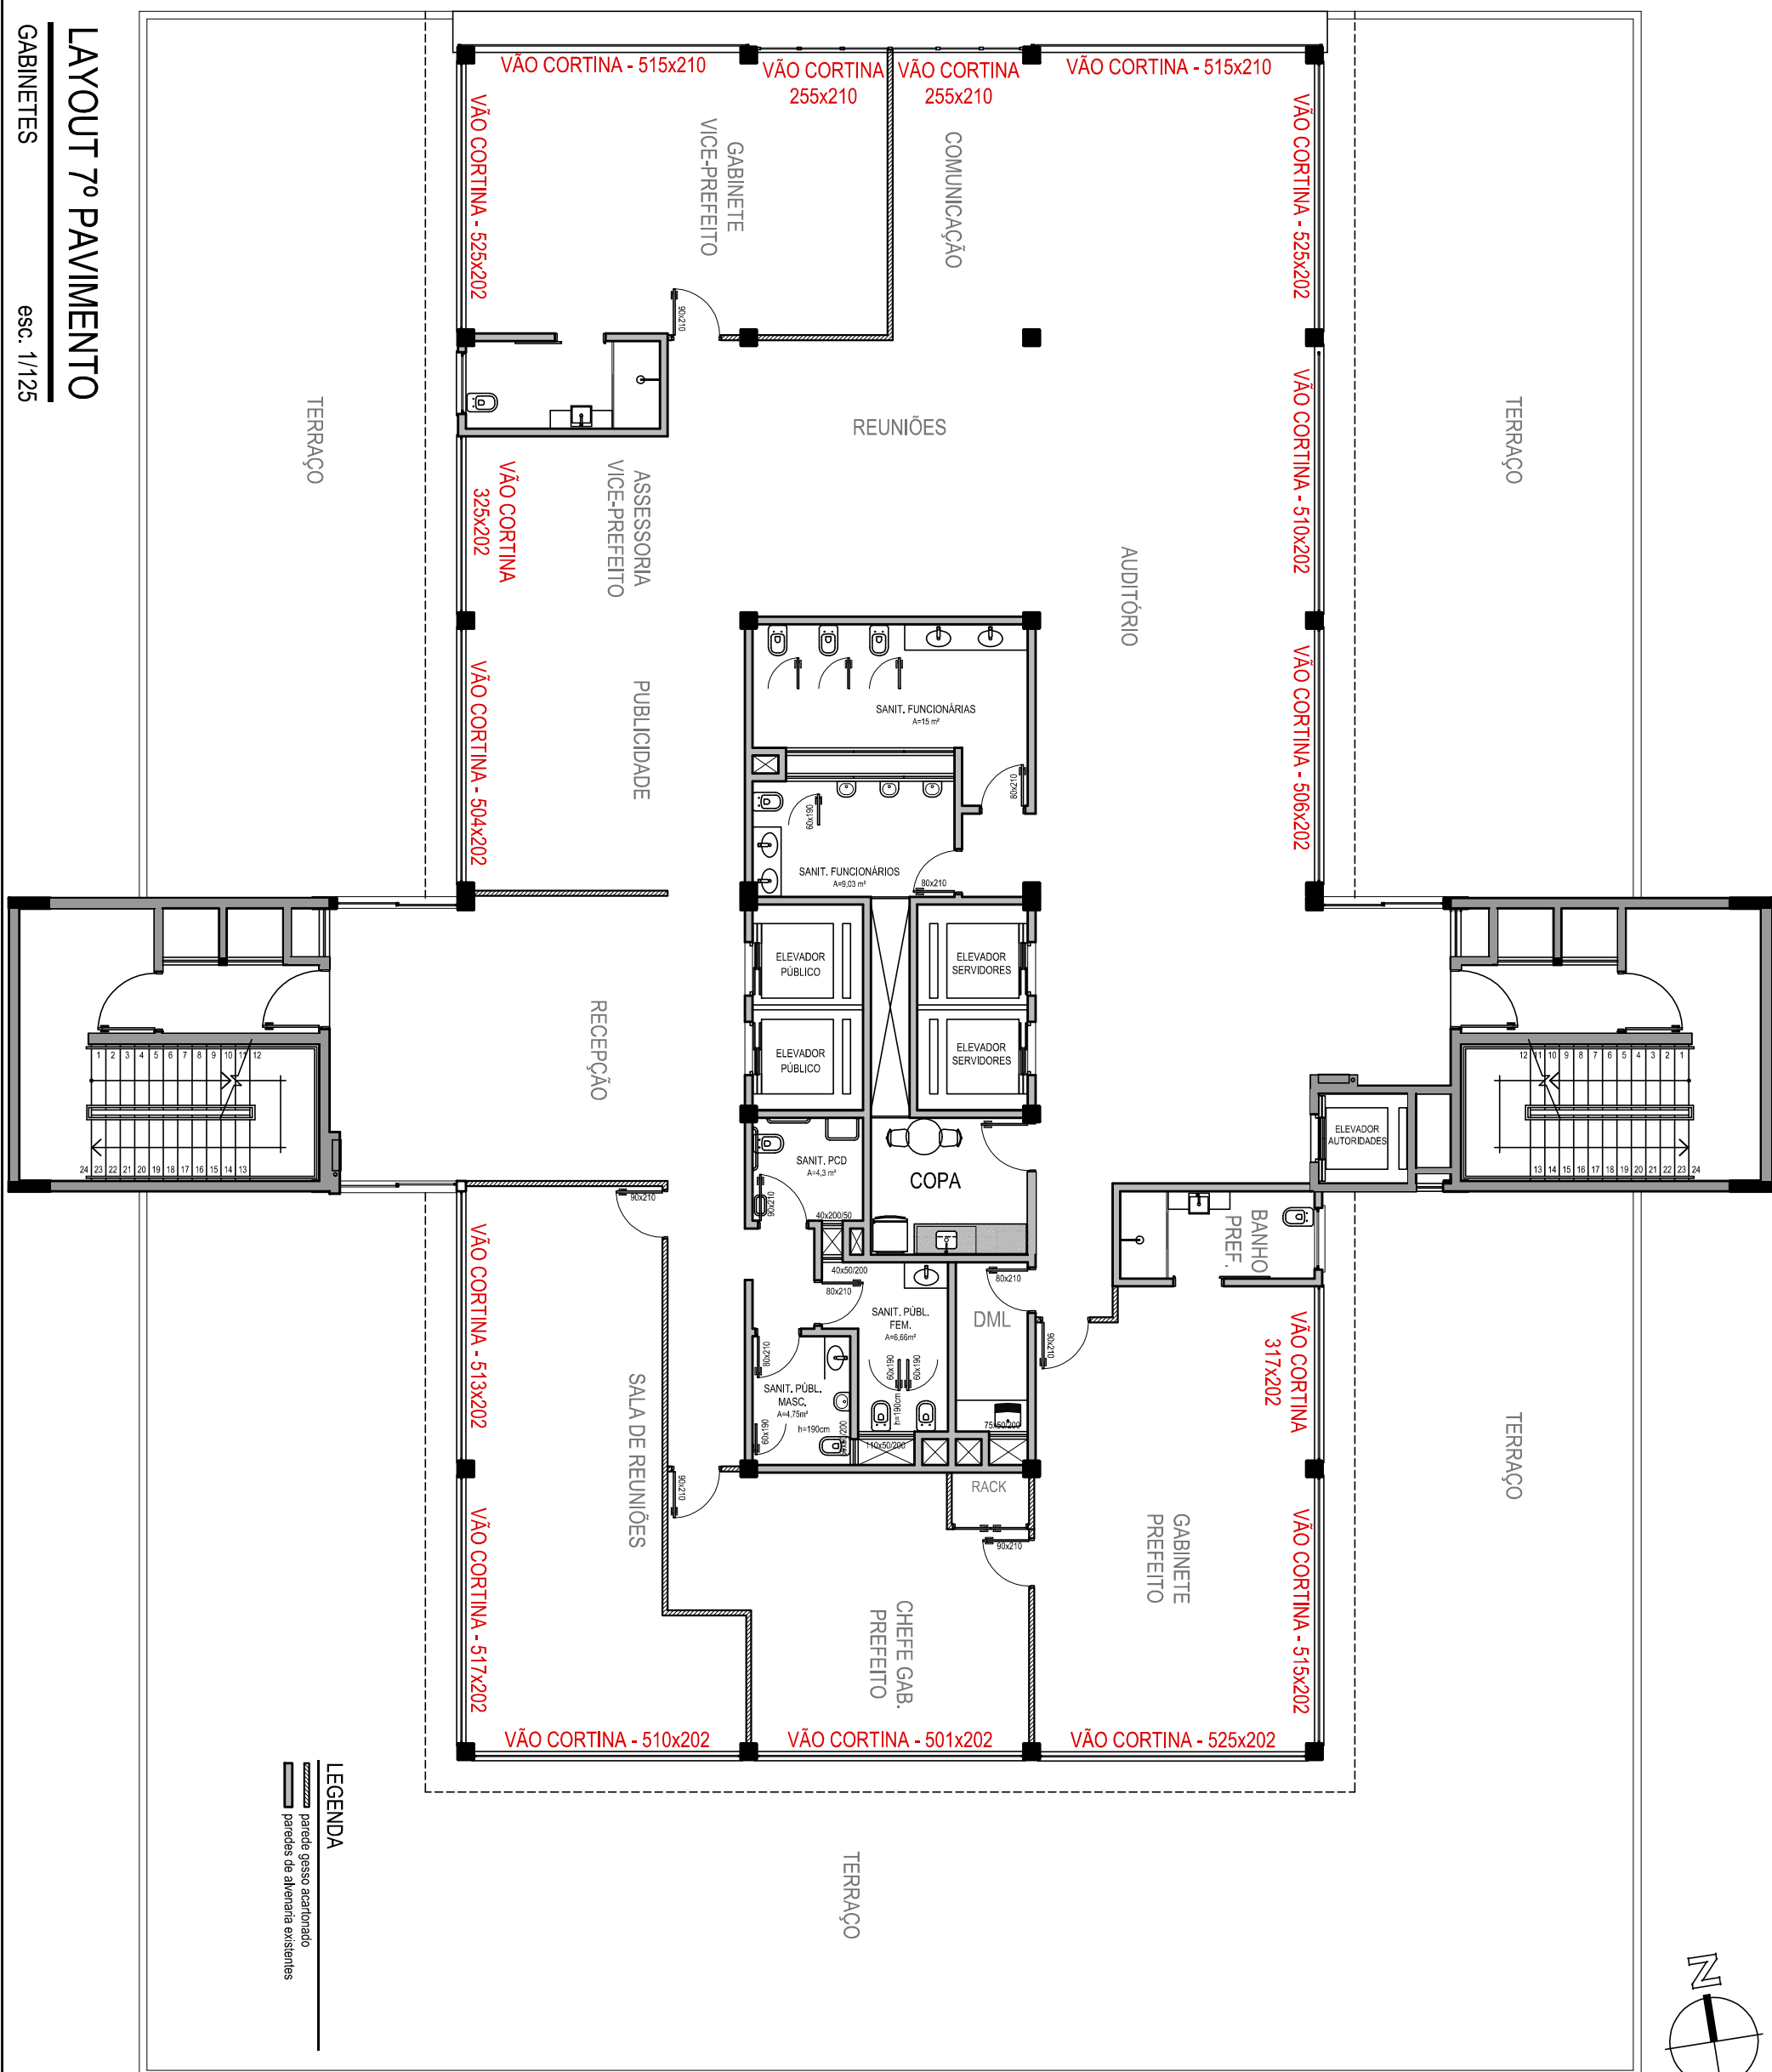

RUA OSCAR JOST

MUNICÍPIO DE
SANTA CRUZ DO SUL

1/125

07/2026

SECRETÁRIO MUNICIPAL DE PLANEJAMENTO E MOBILIDADE URBANA

JANAÍNA BELLINI FERNANDES
ARQUITETA E URBANISTA - CAU A43987-8