




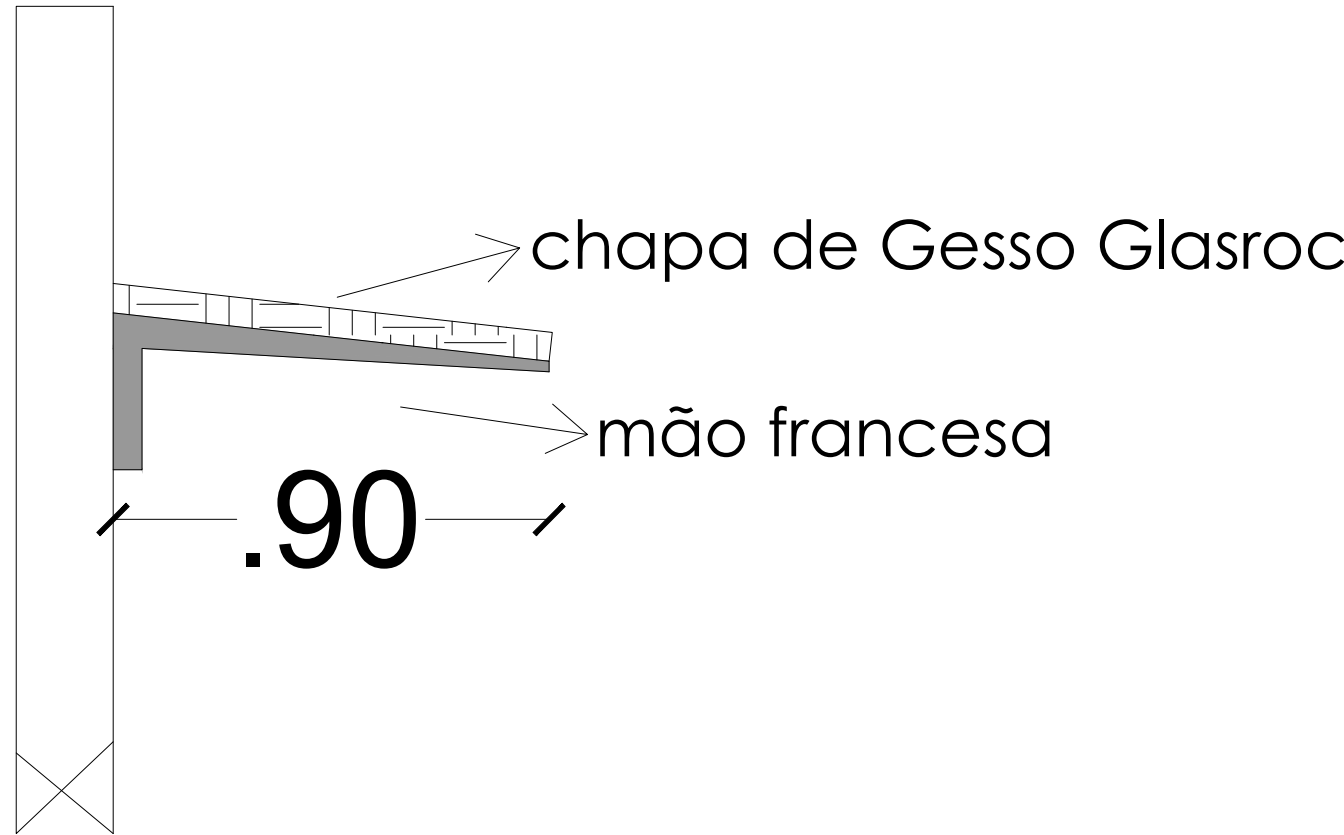

Detalhe sem escala

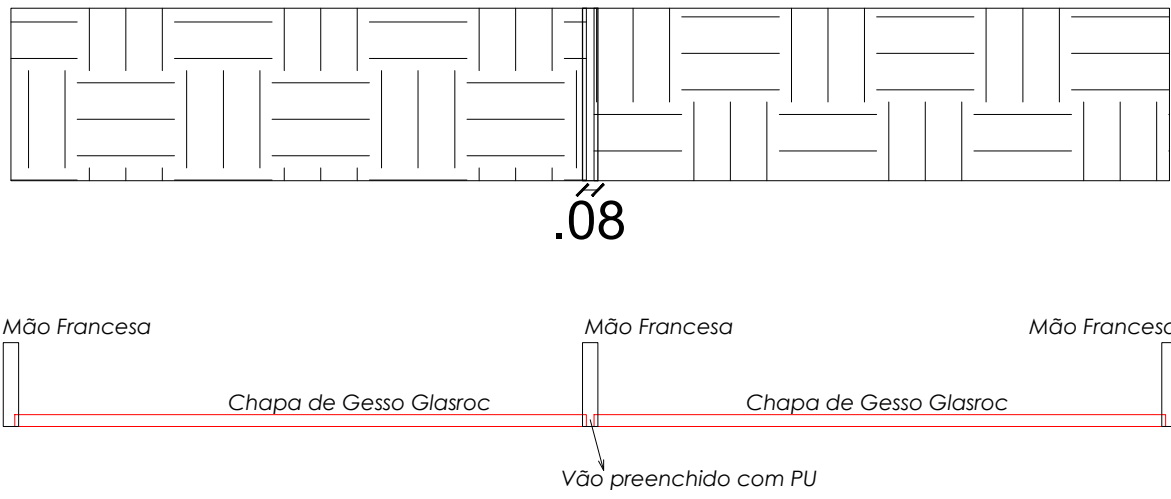


Detalhe sem escala

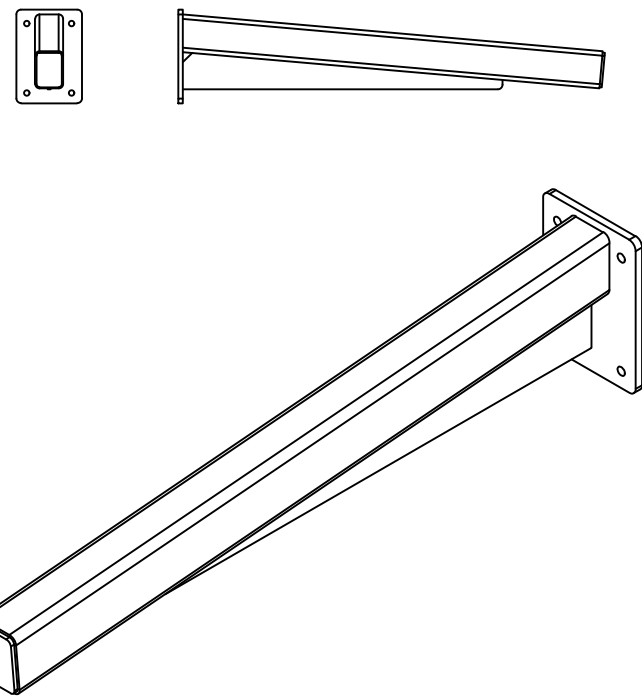

Detalhe sem escala

37 PEÇAS DE MÃO FRANCESA
35 CHAPA DE GESSO GLASROC 6,00 mm

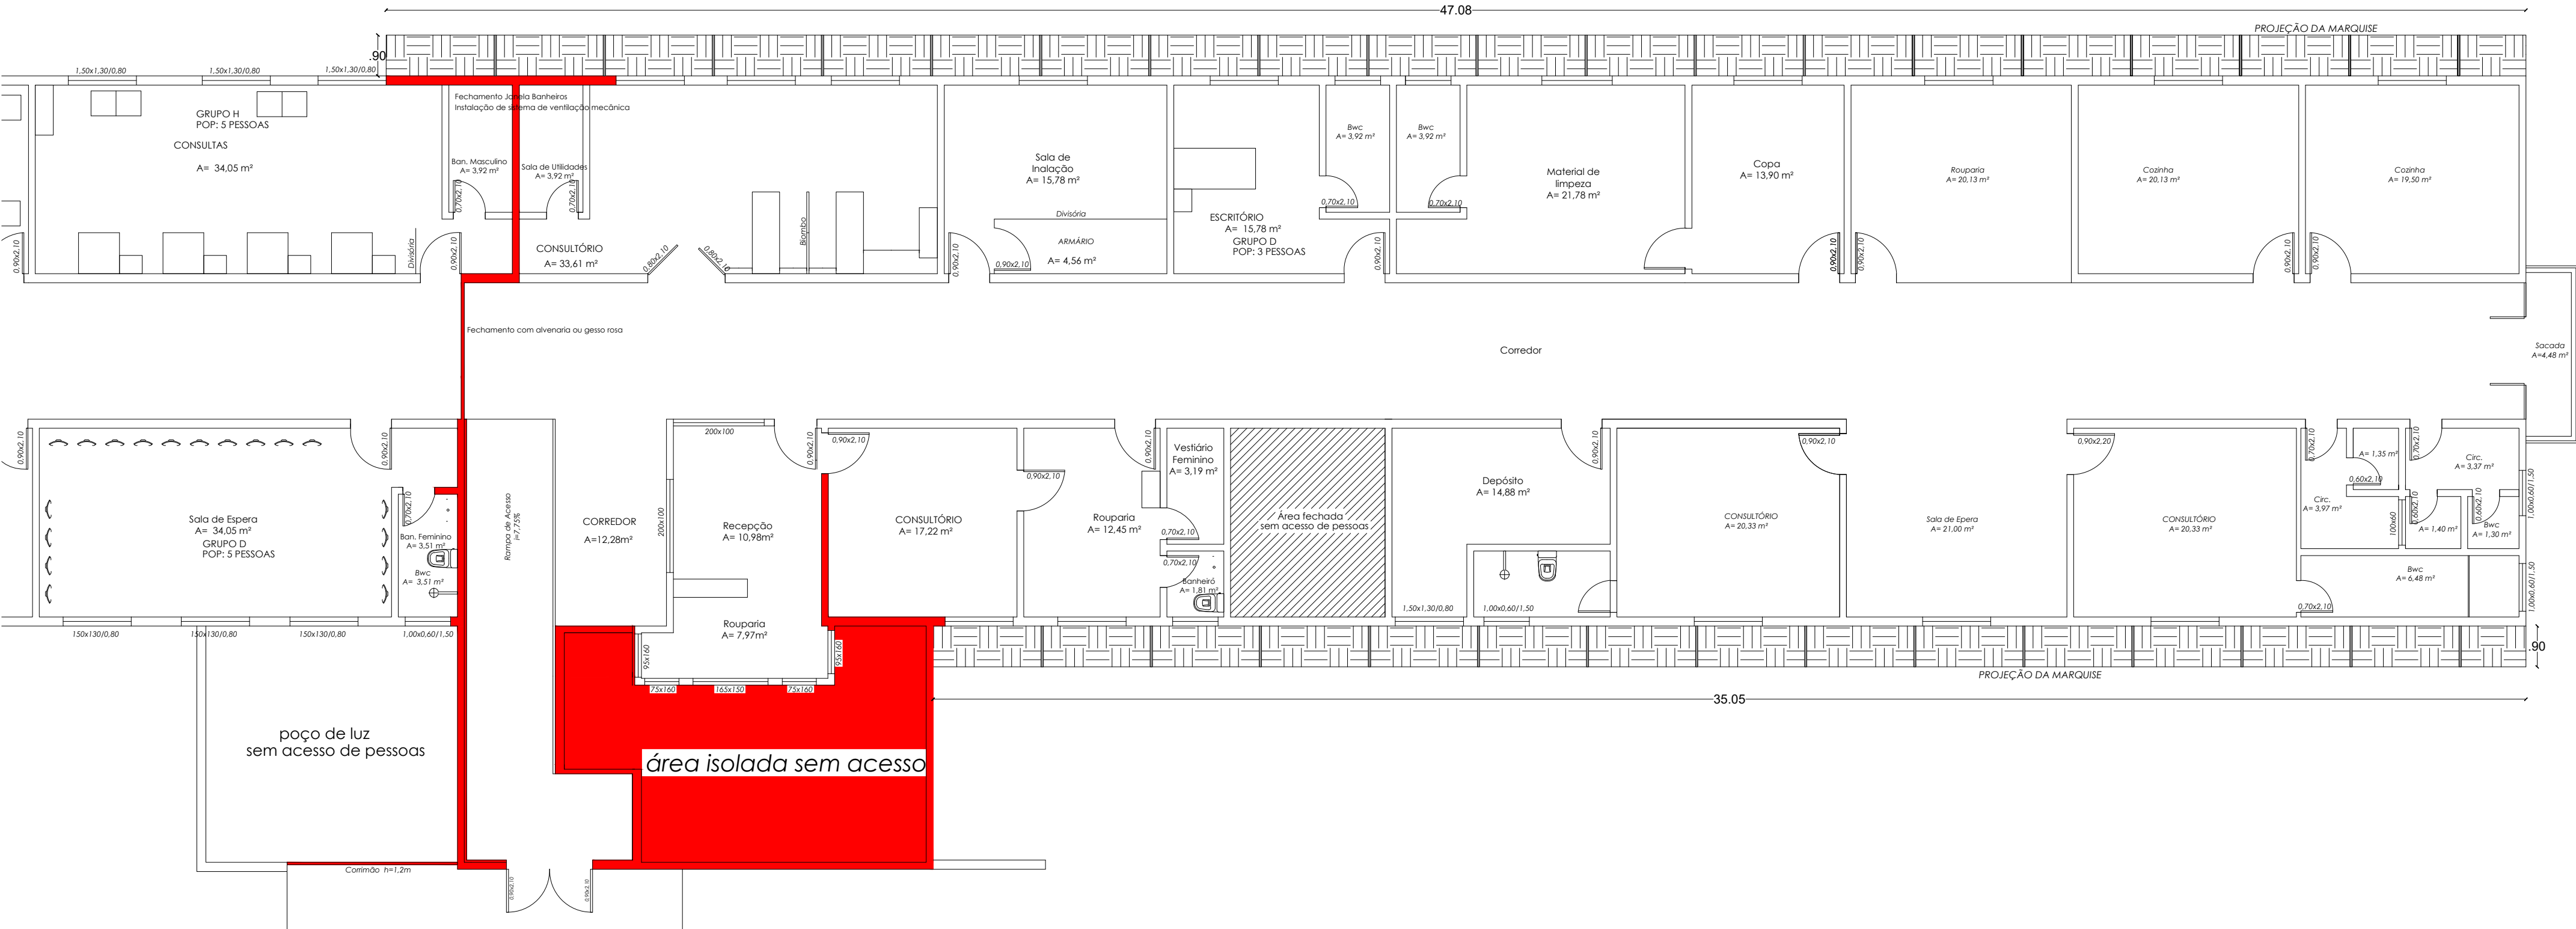

PROPRIETÁRIO Secretaria Municipal da Saúde de Independência CNPJ: 87.612.826/0001-90		RESPONSÁVEL TÉCNICO Engenheiro Civil Diego Uhlmann CREA: RS 230605	
OBRA Isolamento de Risco		DESENHO Diego Uhlmann	
ENDEREÇO Rua Ipiranga, 540 - Centro - Independência / RS		DATA 14/01/2026	
PRANCHA L - 01	CONTEÚDO Isolamento de Risco	ESCALA Indicada	
		ÁREA	