

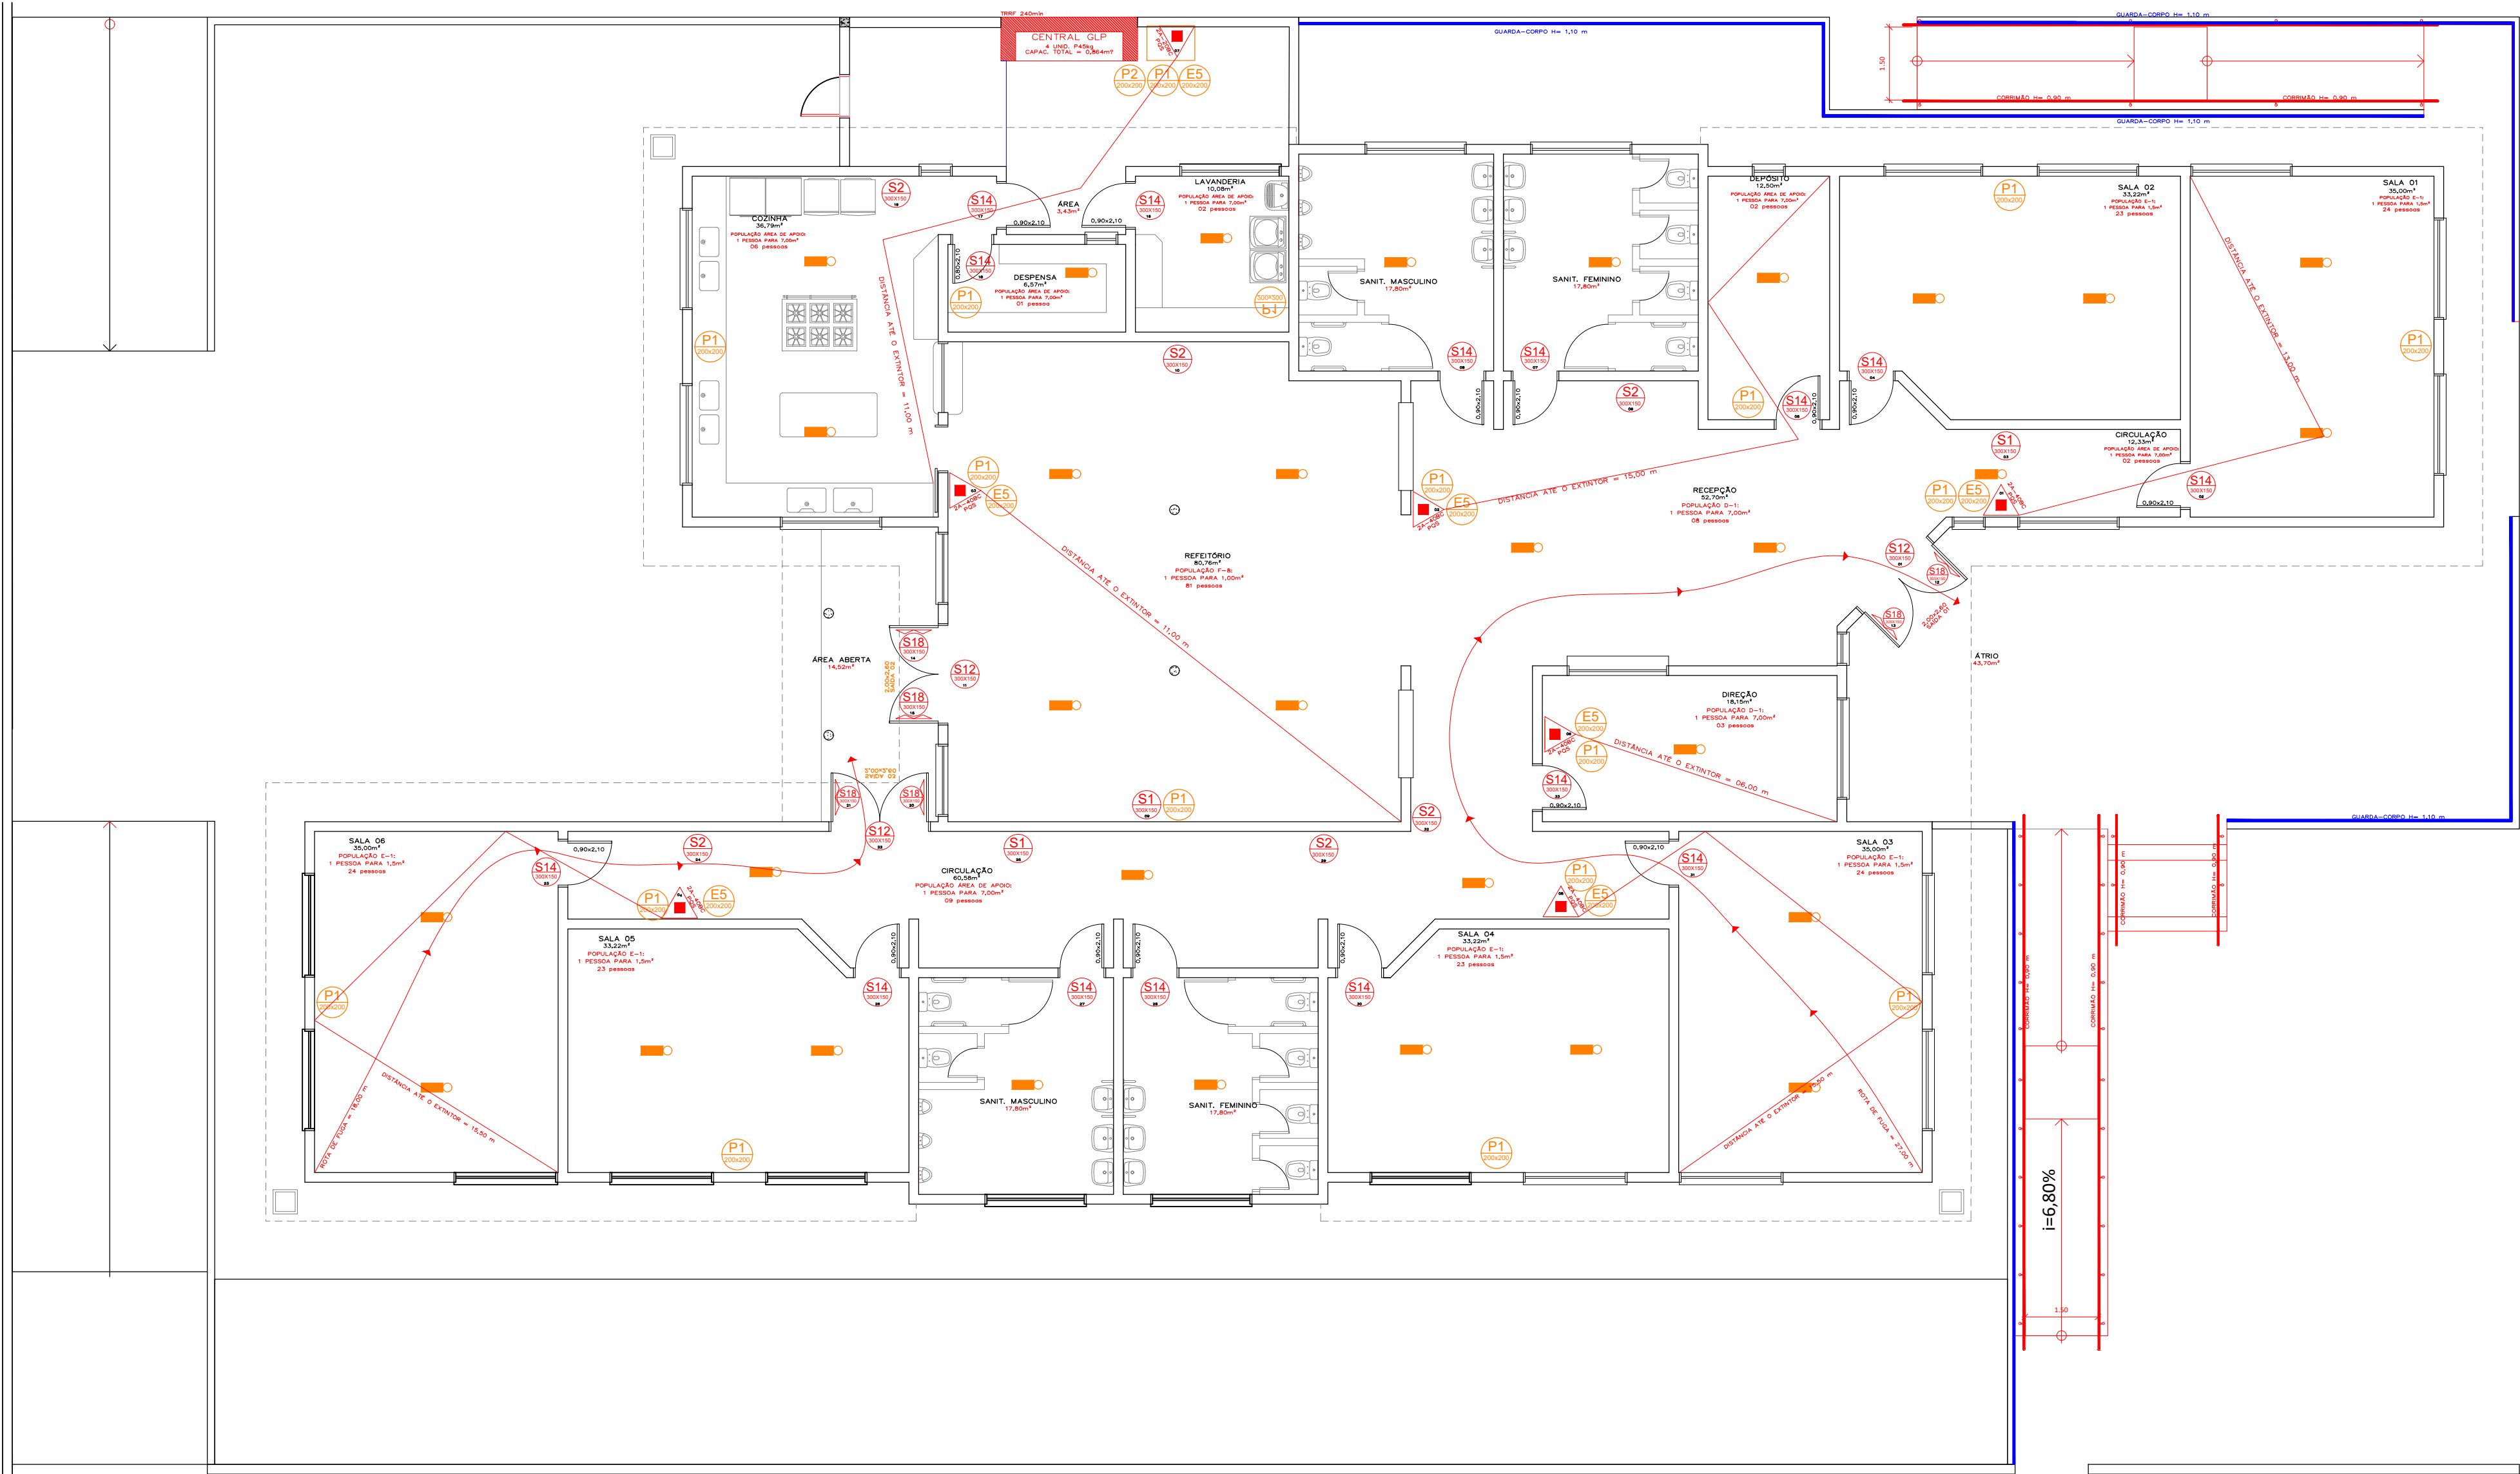
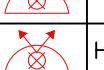
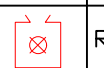
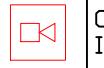
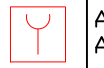
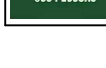


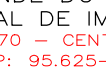

LEGENDA PROJETO		
SINALIZAÇÃO		EQUIPAMENTOS
	ORIENTAÇÃO DO SENTIDO DA SAÍDA DE EMERGÊNCIA	 BALIZADOR ROTA DE FUGA
	ORIENTAÇÃO DO SENTIDO DA ESCADA DE EMERGÊNCIA	 EXTINTOR ABC
	SAÍDA DE EMERGÊNCIA	 EXTINTOR BC
	SAÍDA DE EMERGÊNCIA	 EXTINTOR CO ₂
	SAÍDA DE EMERGÊNCIA	 EXTINTOR AP
	SAÍDA DE EMERGÊNCIA	 EXTINTOR ESPUMA MECÂNICA
	SAÍDA DE EMERGÊNCIA	 BARRA ANTIPÂNICO
	SAÍDA DE EMERGÊNCIA	 HIDRANTE TIPO 01
	SAÍDA DE EMERGÊNCIA	 HIDRANTE TIPO 02
	SAÍDA DE EMERGÊNCIA	 RESERVA TÉCNICA (R.T.)
	SAÍDA DE EMERGÊNCIA	 CENTRAL DE ALARME DE INCÊNDIO
	SAÍDA DE EMERGÊNCIA	 ACIONADOR MANUAL
	SAÍDA DE EMERGÊNCIA	 TRRF 120min
	SAÍDA DE EMERGÊNCIA	 HIDRANTE RECALQUE/PASSEIO

SIMBOLOGIA	
	PROIBIDO FUMAR
	PROIBIDO PRODUIR CHAMAS
	PROIBIDO UTILIZAR ELEVADOR EM CASO DE INCÊNDIO
	PROIBIDO UTILIZAR ELEVADOR EM CASO DE INCÊNDIO
	CUIDADO: RISCO DE CHOQUE ELÉTRICO
	AVISADOR SONORO DO ALARME DE INCÊNDIO
	ACIONADOR MANUAL DO ALARME DE INCÊNDIO
	EXTINTOR DE INCÊNDIO
	MANGOTINHO
	ABRIGO DE MANGUEIRA
	HIDRANTE DE INCÊNDIO
	ILUMINAÇÃO DE EMERGÊNCIA
	FAROLETE 1.200 LUMENS
	AVISADOR SONORO
	PAINEL REPETIDOR
	DETECTOR DE FUMAÇA
	DETECTOR DE TEMPERATURA
	DETECTOR DE GLP
	INTERCOMUNICADOR

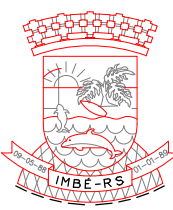

ESTADO DO RIO GRANDE DO SUL
PREFEITURA MUNICIPAL DE IMBE
AVENIDA PARAGUASSU, 2070 - CENTRO - IMBE - RS
FONE: 51-3627.8016 - CEP: 95.625-000

CAPEB III
CENTRO DE APOIO PEDAGÓGICO DA EDUCAÇÃO BÁSICA III

BAIRRO CENTRO - IMBE - RS
LOTES 1 - QUADRA 368 - SETOR 45

ANA CAROLINA MOREIRA SANTOS
ARQUITETA E URBANISTA
CAU-RS A-1715046

THAYSE DE MORAES CERNICCHIARO
ENGENHEIRA CIVIL
CREA-RS 250406

RUTH RUSCHEL
SECRETÁRIA MUNICIPAL DE EDUCAÇÃO
PORTARIA: S52/20

PPCI
PLANTA BAIXA

ANA

1/100

MAIO 2026

695,71m²

07/17

