
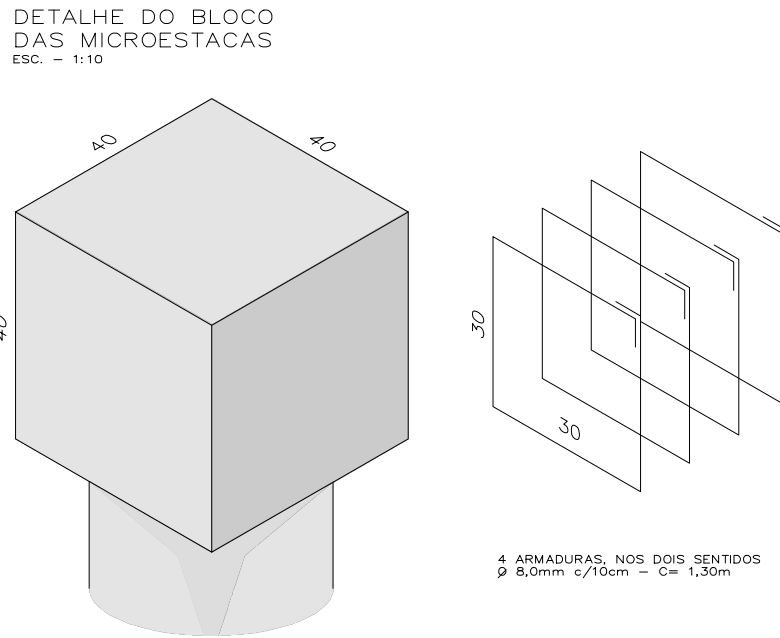
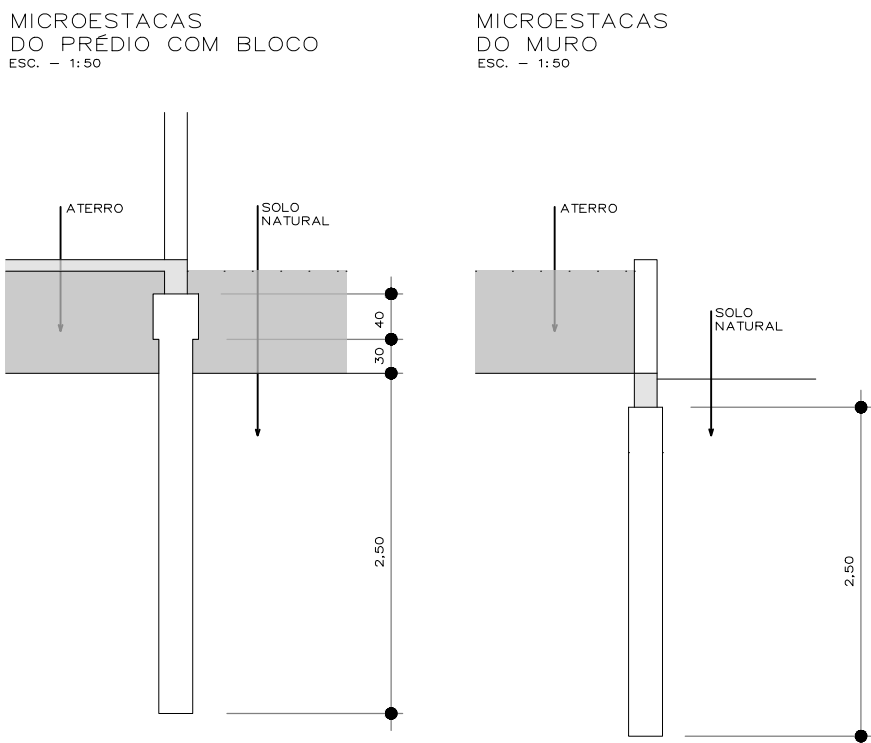


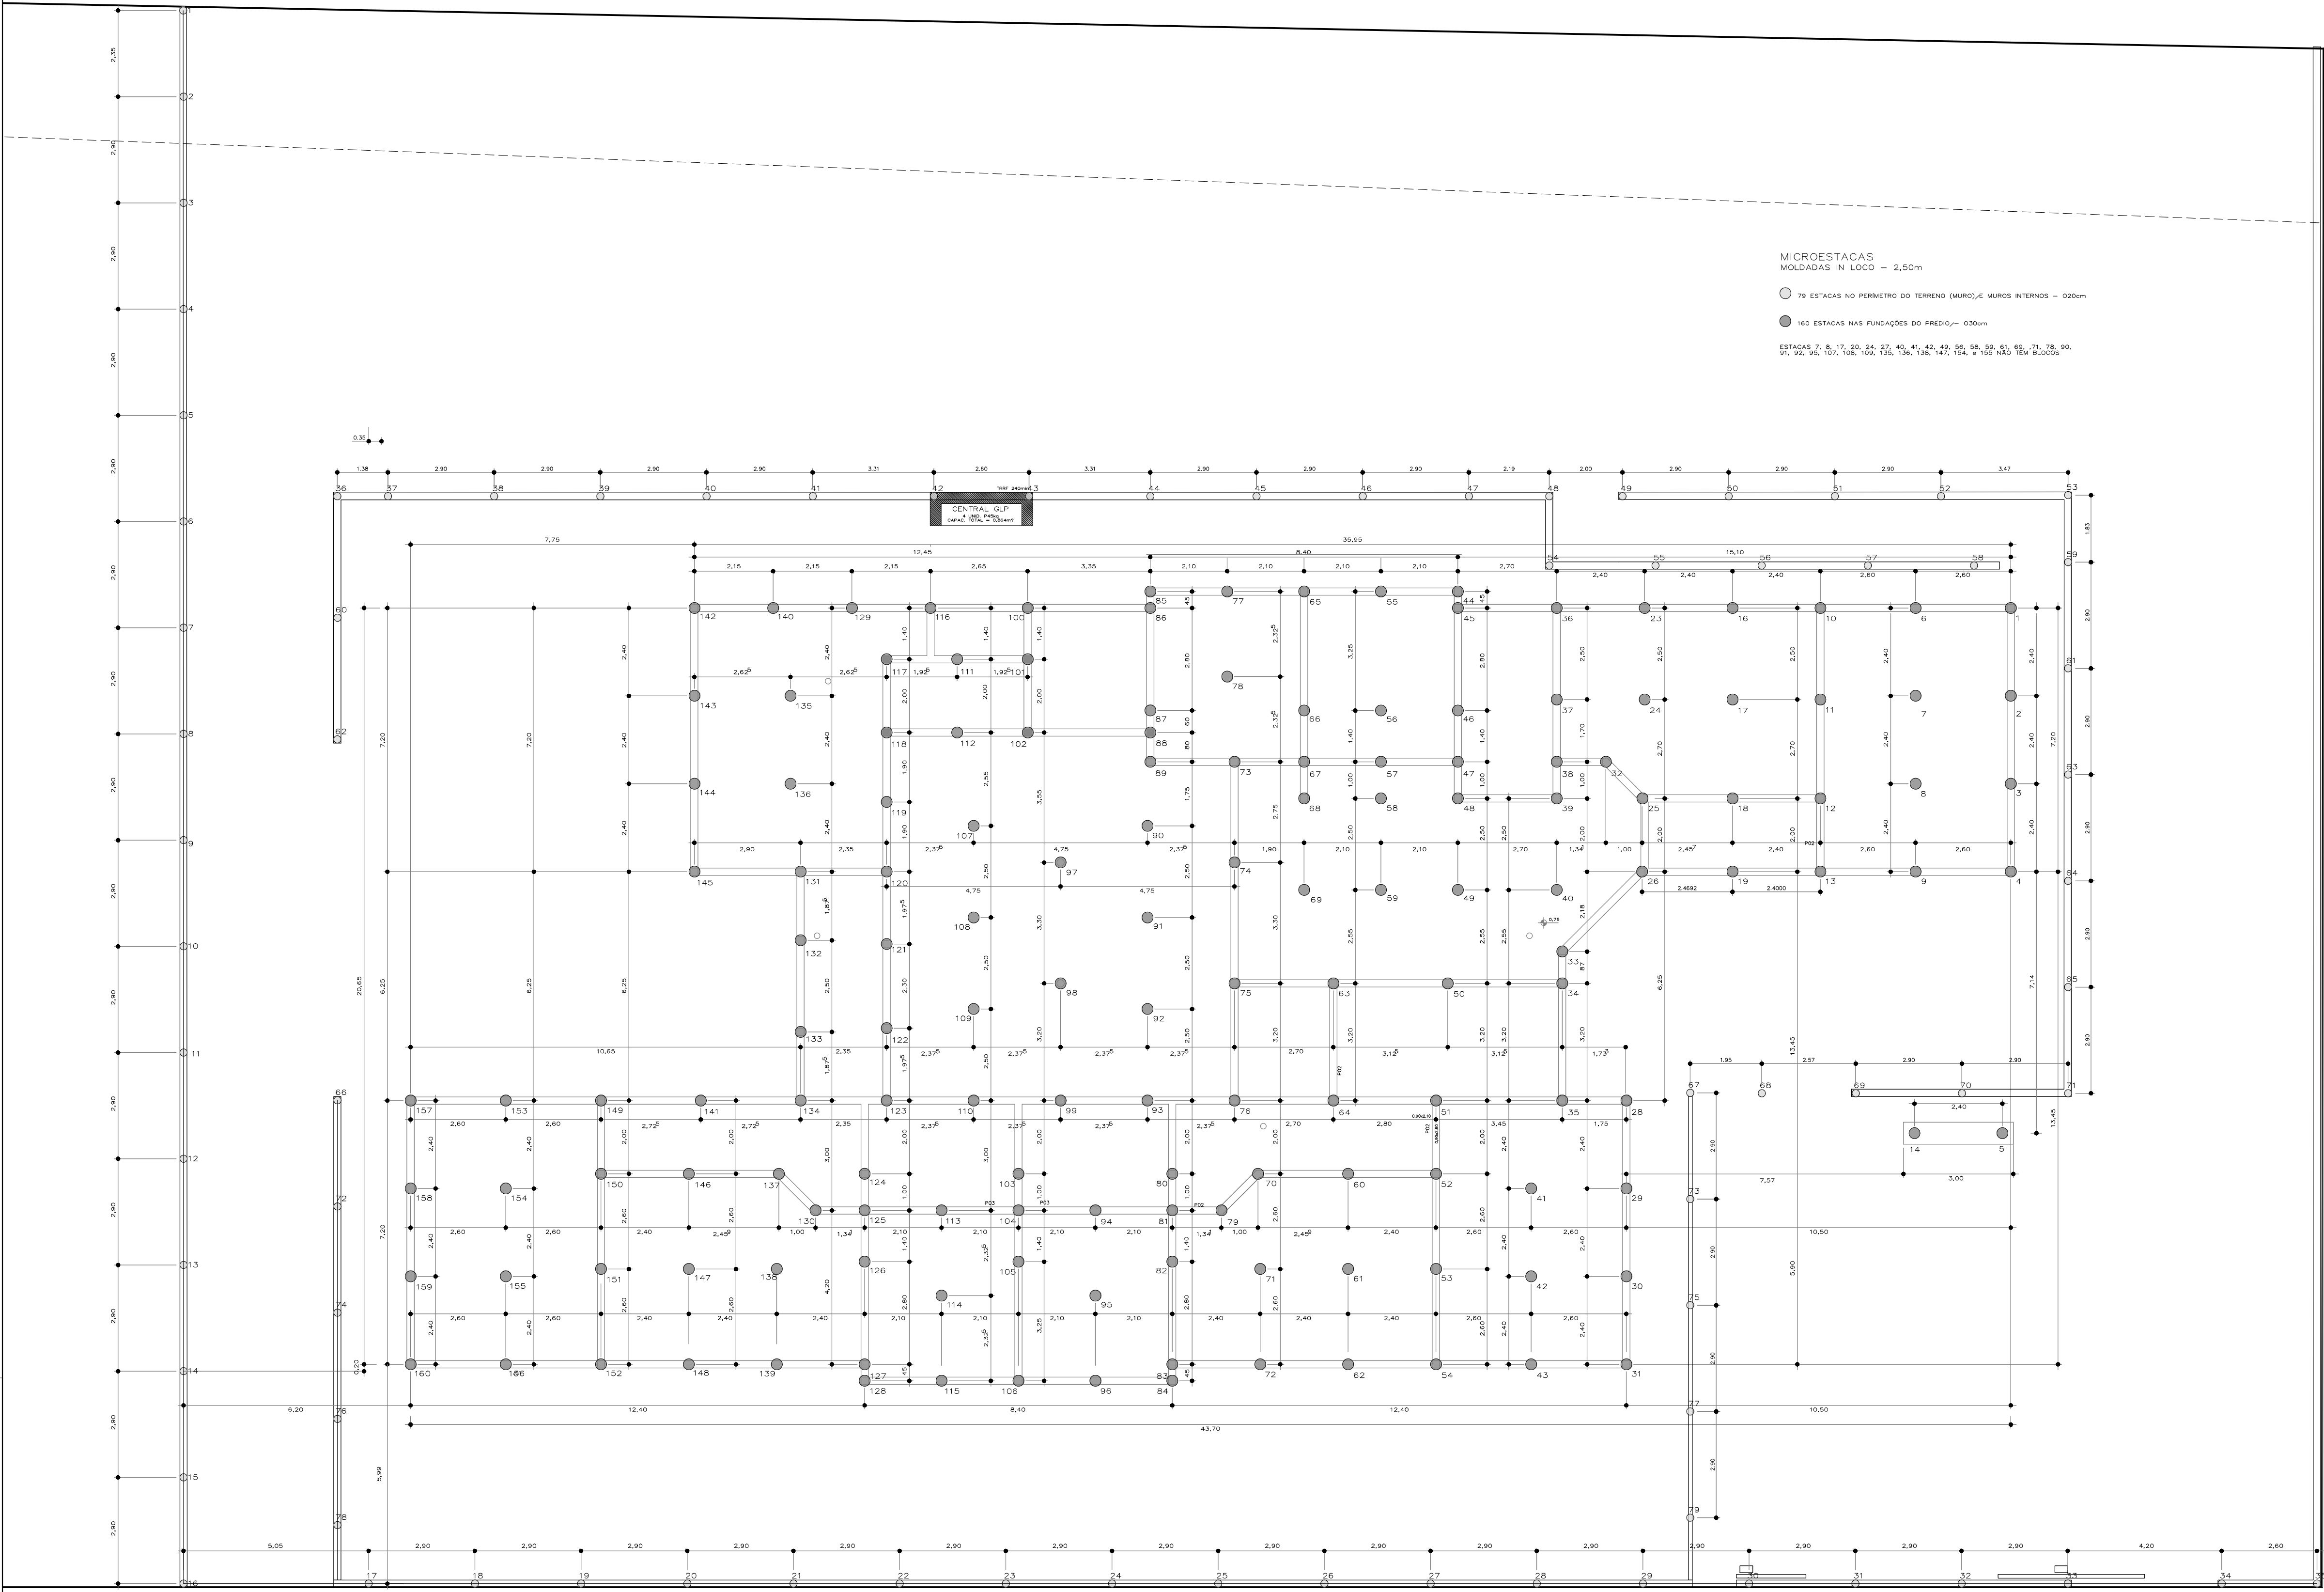

PLANTA BAIXA
MICROESTACAS - PREDIO E MURO
ESC. - 1:100

ESTADO DO RIO GRANDE DO SUL
PREFEITURA MUNICIPAL DE IMBÉ
AVENIDA PARAGUASSU, 2070 - CENTRO - IMBÉ - RS
FONE: 51-3627.8515 - CEP: 95.625-000

CAPEB III
CENTRO DE APOIO PEDAGÓGICO DA EDUCAÇÃO BÁSICA III

ENDEREÇO: BAIRRO CENTRO - IMBÉ - RS
LOTES I - QUADRA 368 - SETOR 45

DESENHO: ANA

SECRETARIA MUNICIPAL DE EDUCAÇÃO
smec@imbe.rs.gov.br

ANA CAROLINA MOREIRA SANTOS
ARQUITETA E URBANISTA
CAU-RS A-1715048

ESCALA: INDICADA

THAYSE DE MORAES CERNICCHIARO
ENGENHEIRA CIVIL
CREA-RS 250406

DATA: JUNHO 2026










RUTH RUSCHEL
SECRETARIA MUNICIPAL DE EDUCAÇÃO
PORTARIA 552/20

ÁREA: 695,71m²








PROJETO: ESTRUTURAL
MICROESTACAS

PRANCHAL: 01/04


VIGAS 01, 03 a 18,
20 a 35, 37 e 38
20x30cm

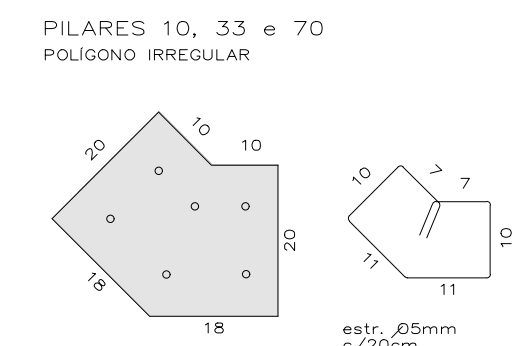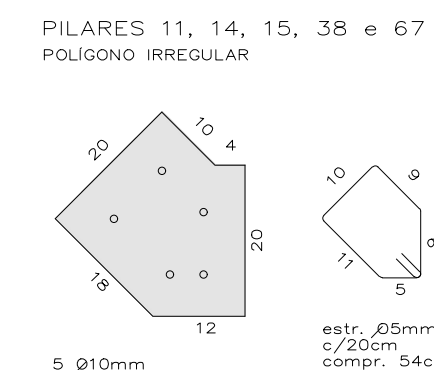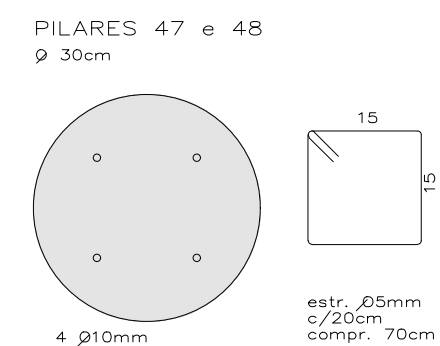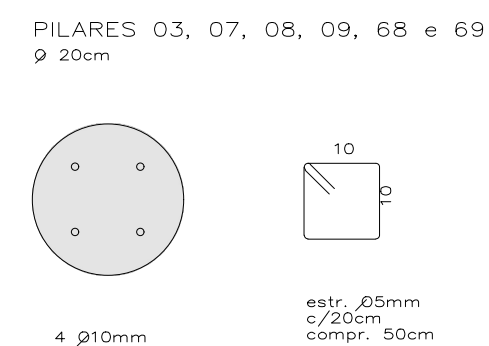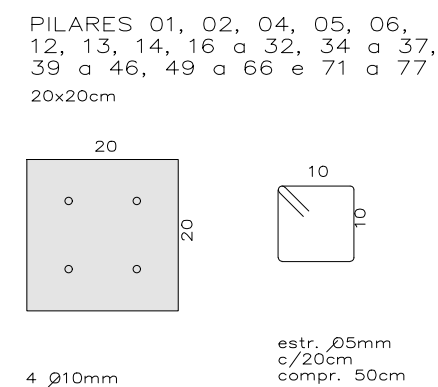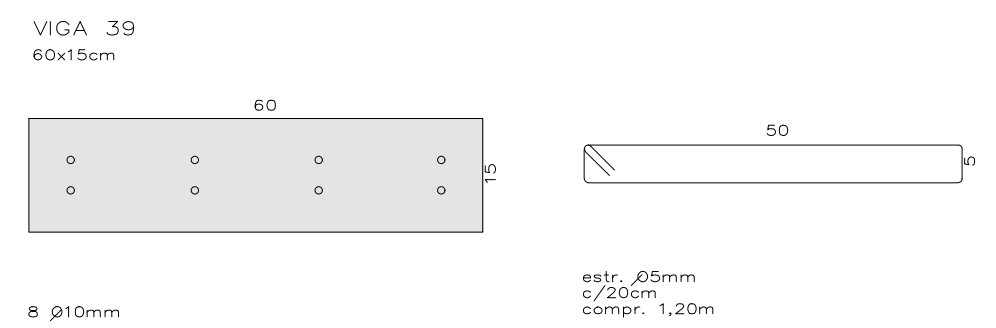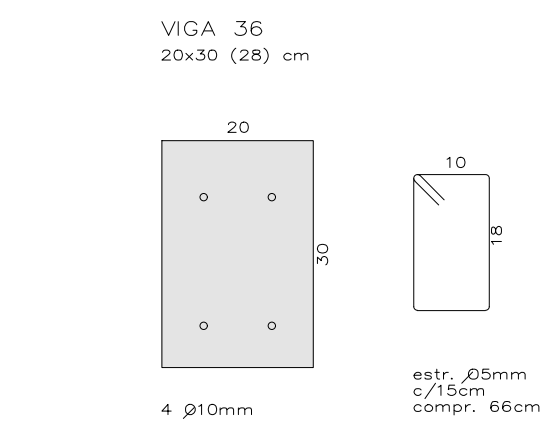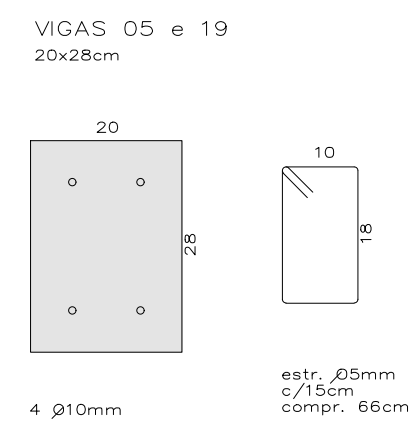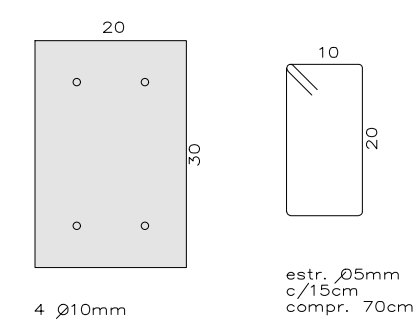

PILAR INTERMEDIÁRIO
FIXAÇÃO DOS QUADROS
15x15cm

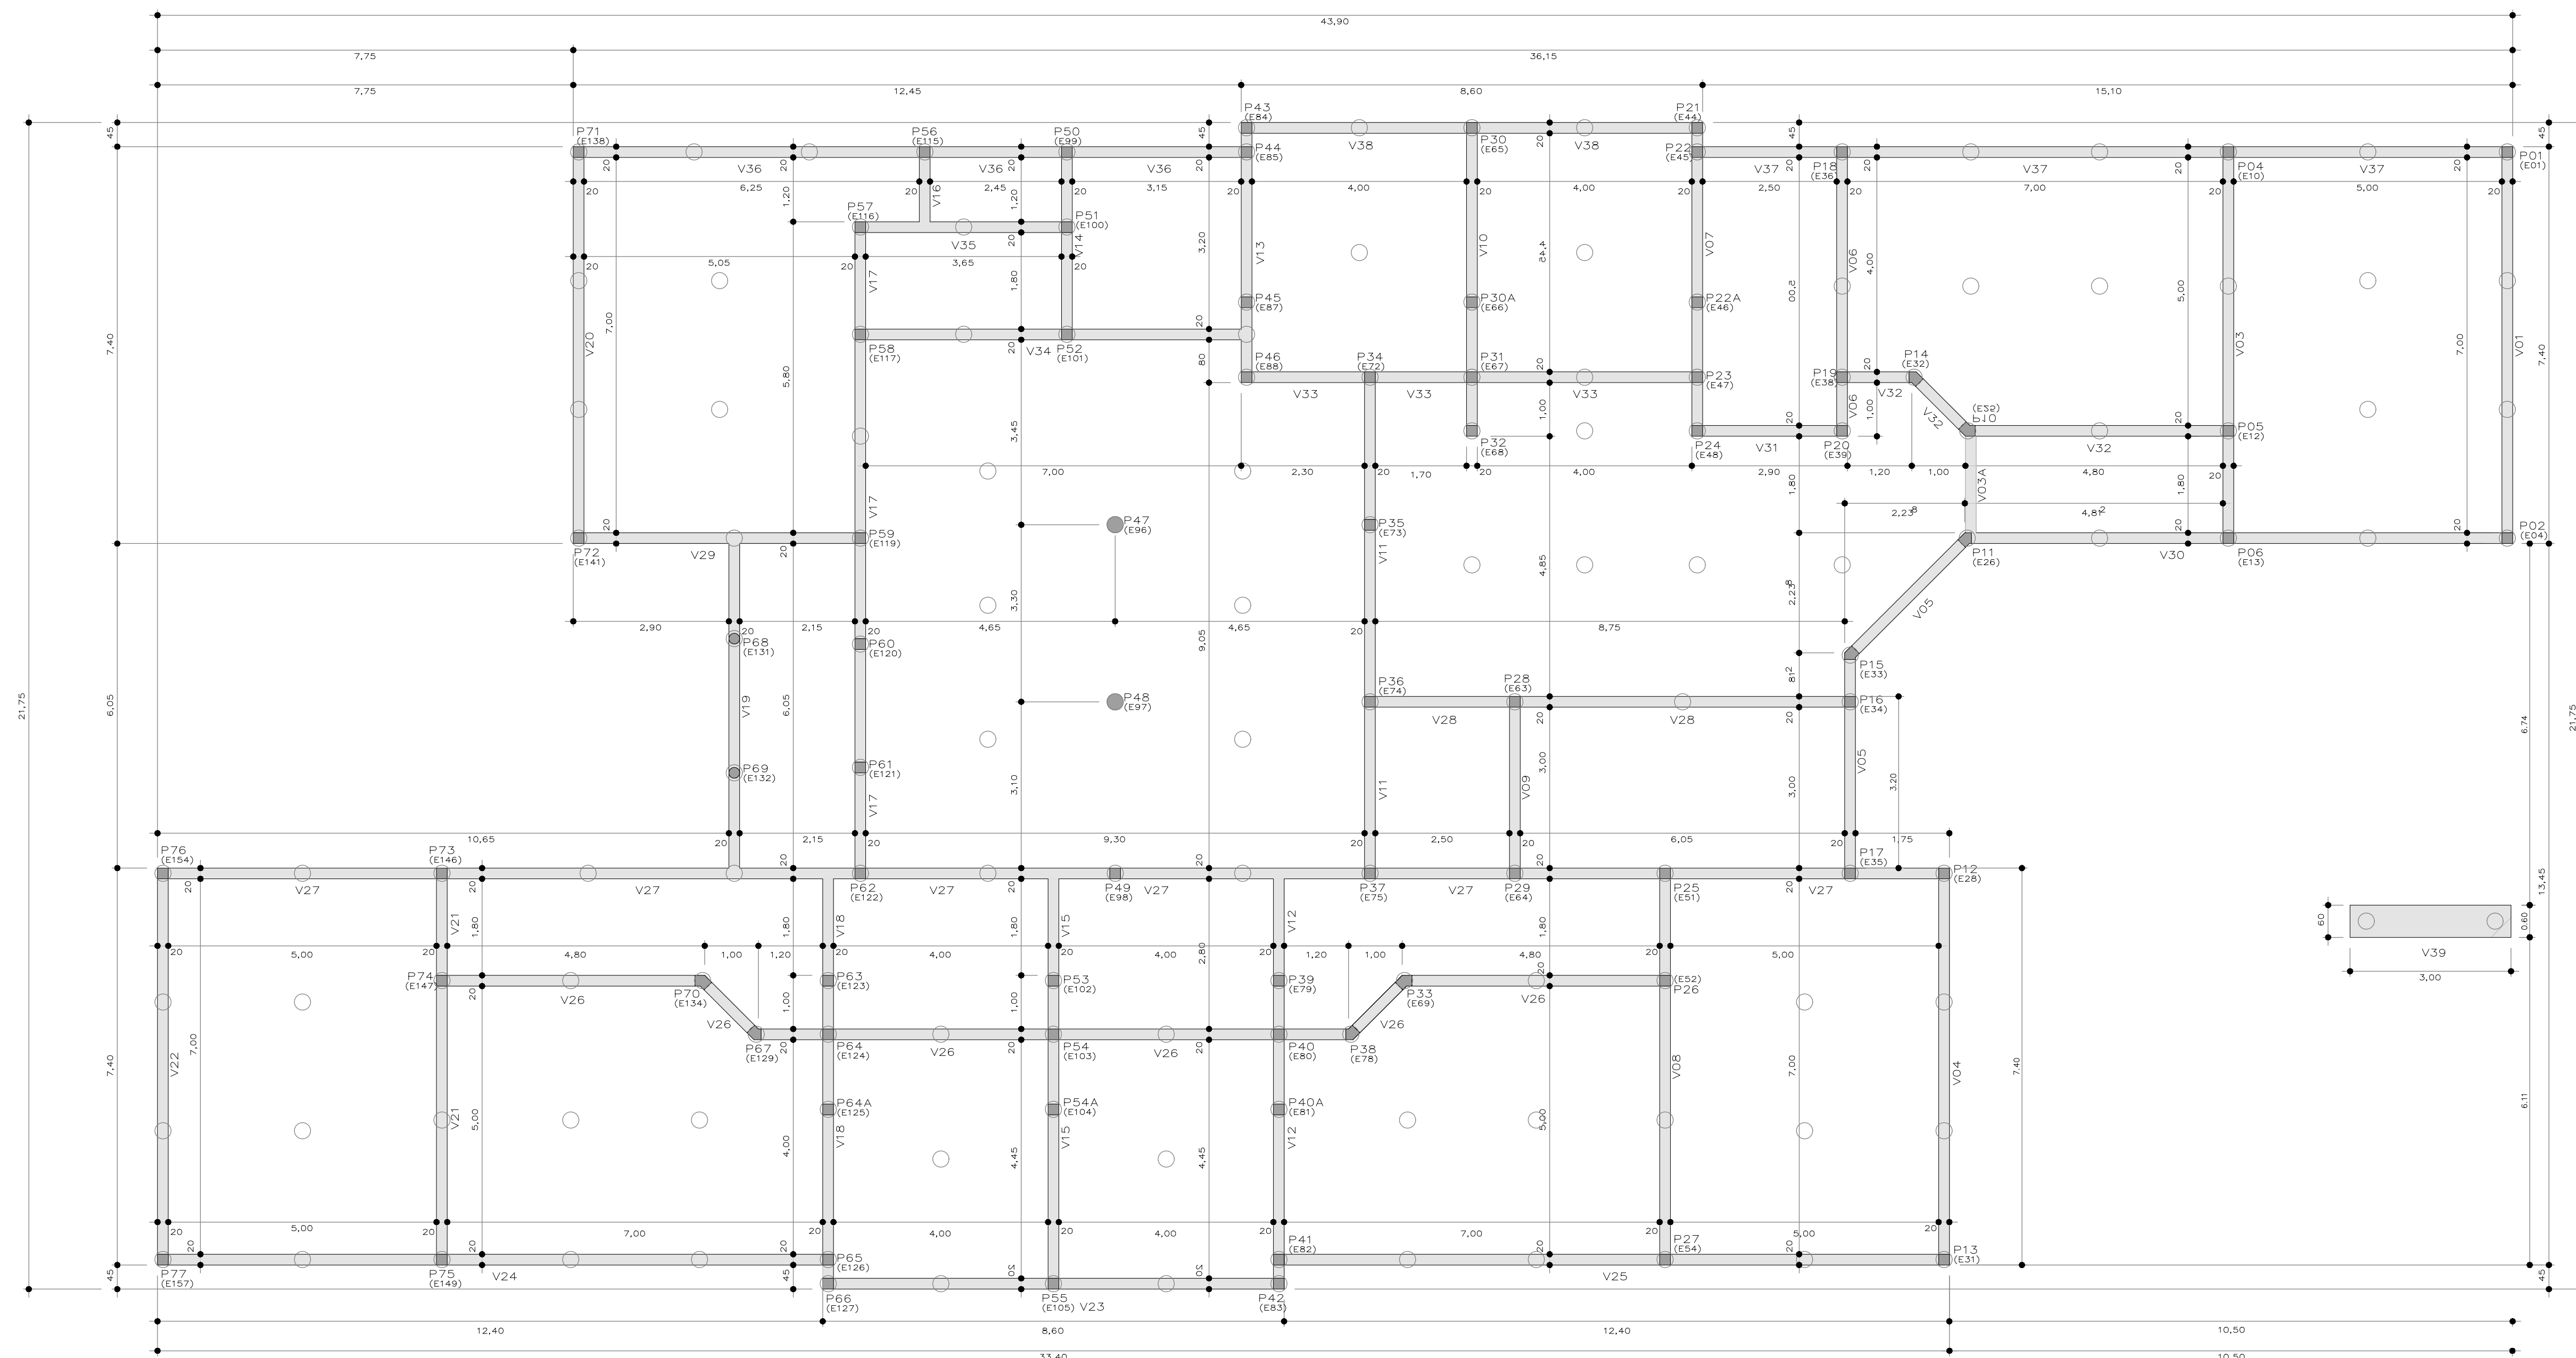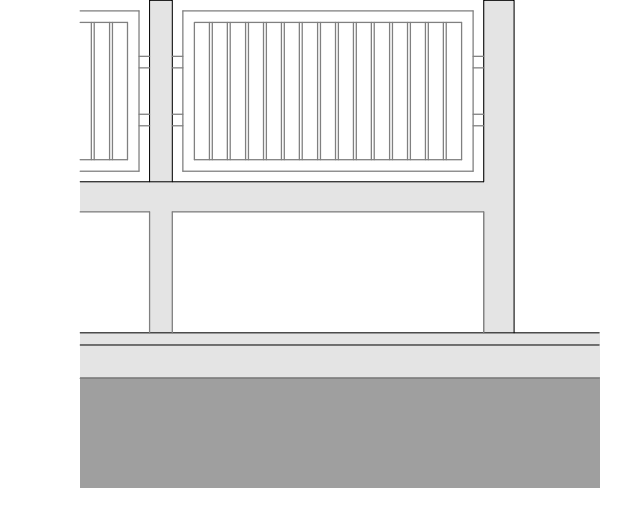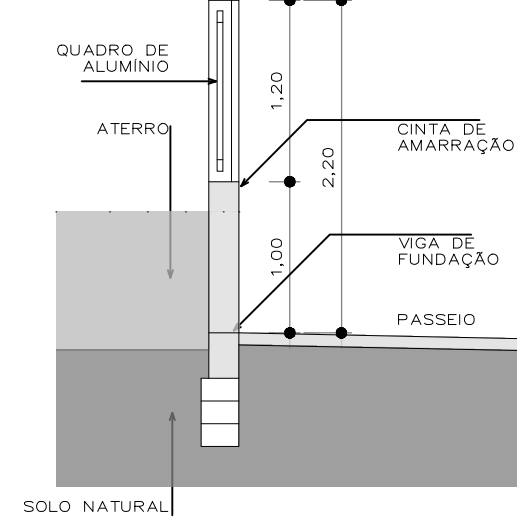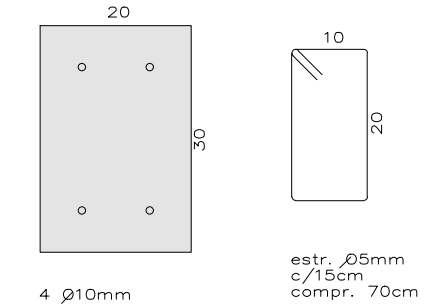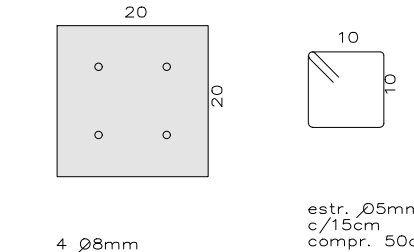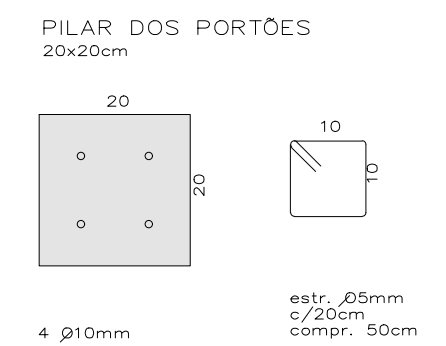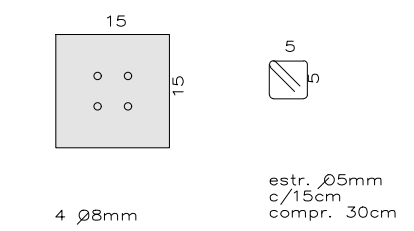


PLANTA BAIXA
VIGAS DE BALDRAME E PILARES
ESC. - 1:100

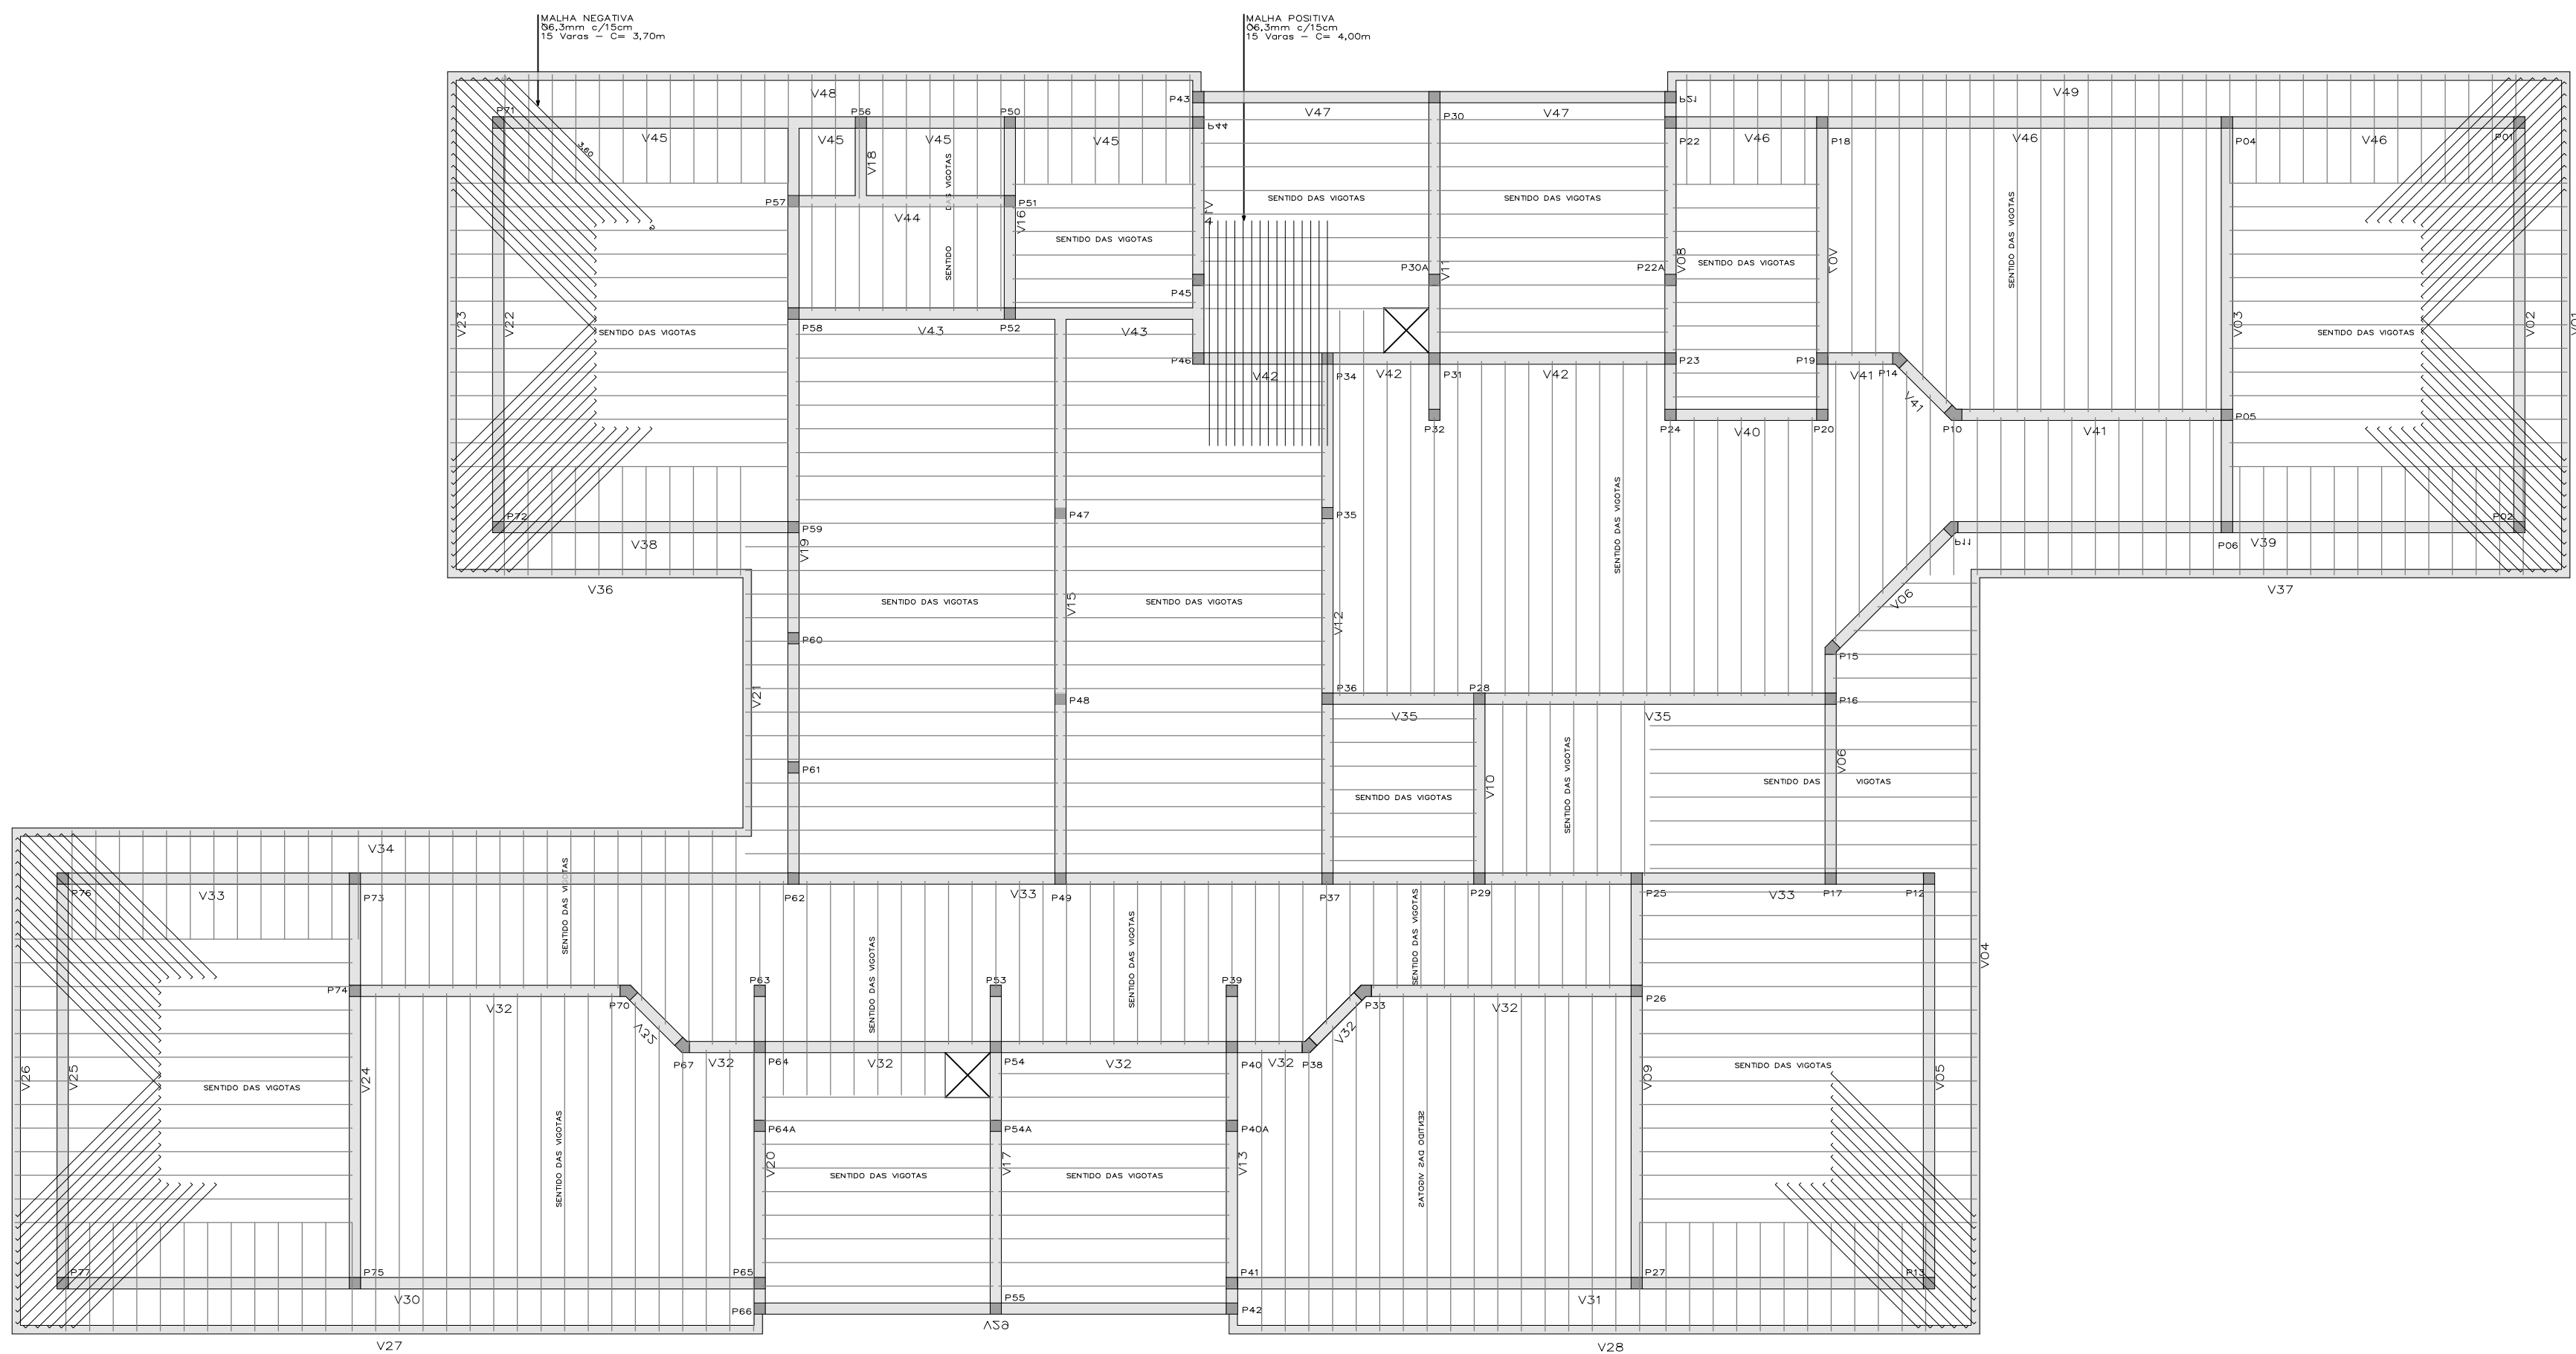




PLANTA BAIXA
LAJES DE COBERTURA - PRE MOLDADAS
ESC. = 1:100

MAIHA POSITIVA EM TODAS
AS LAJES DE 30,00m x 3,00m
NOS DOIS SENTIDOS

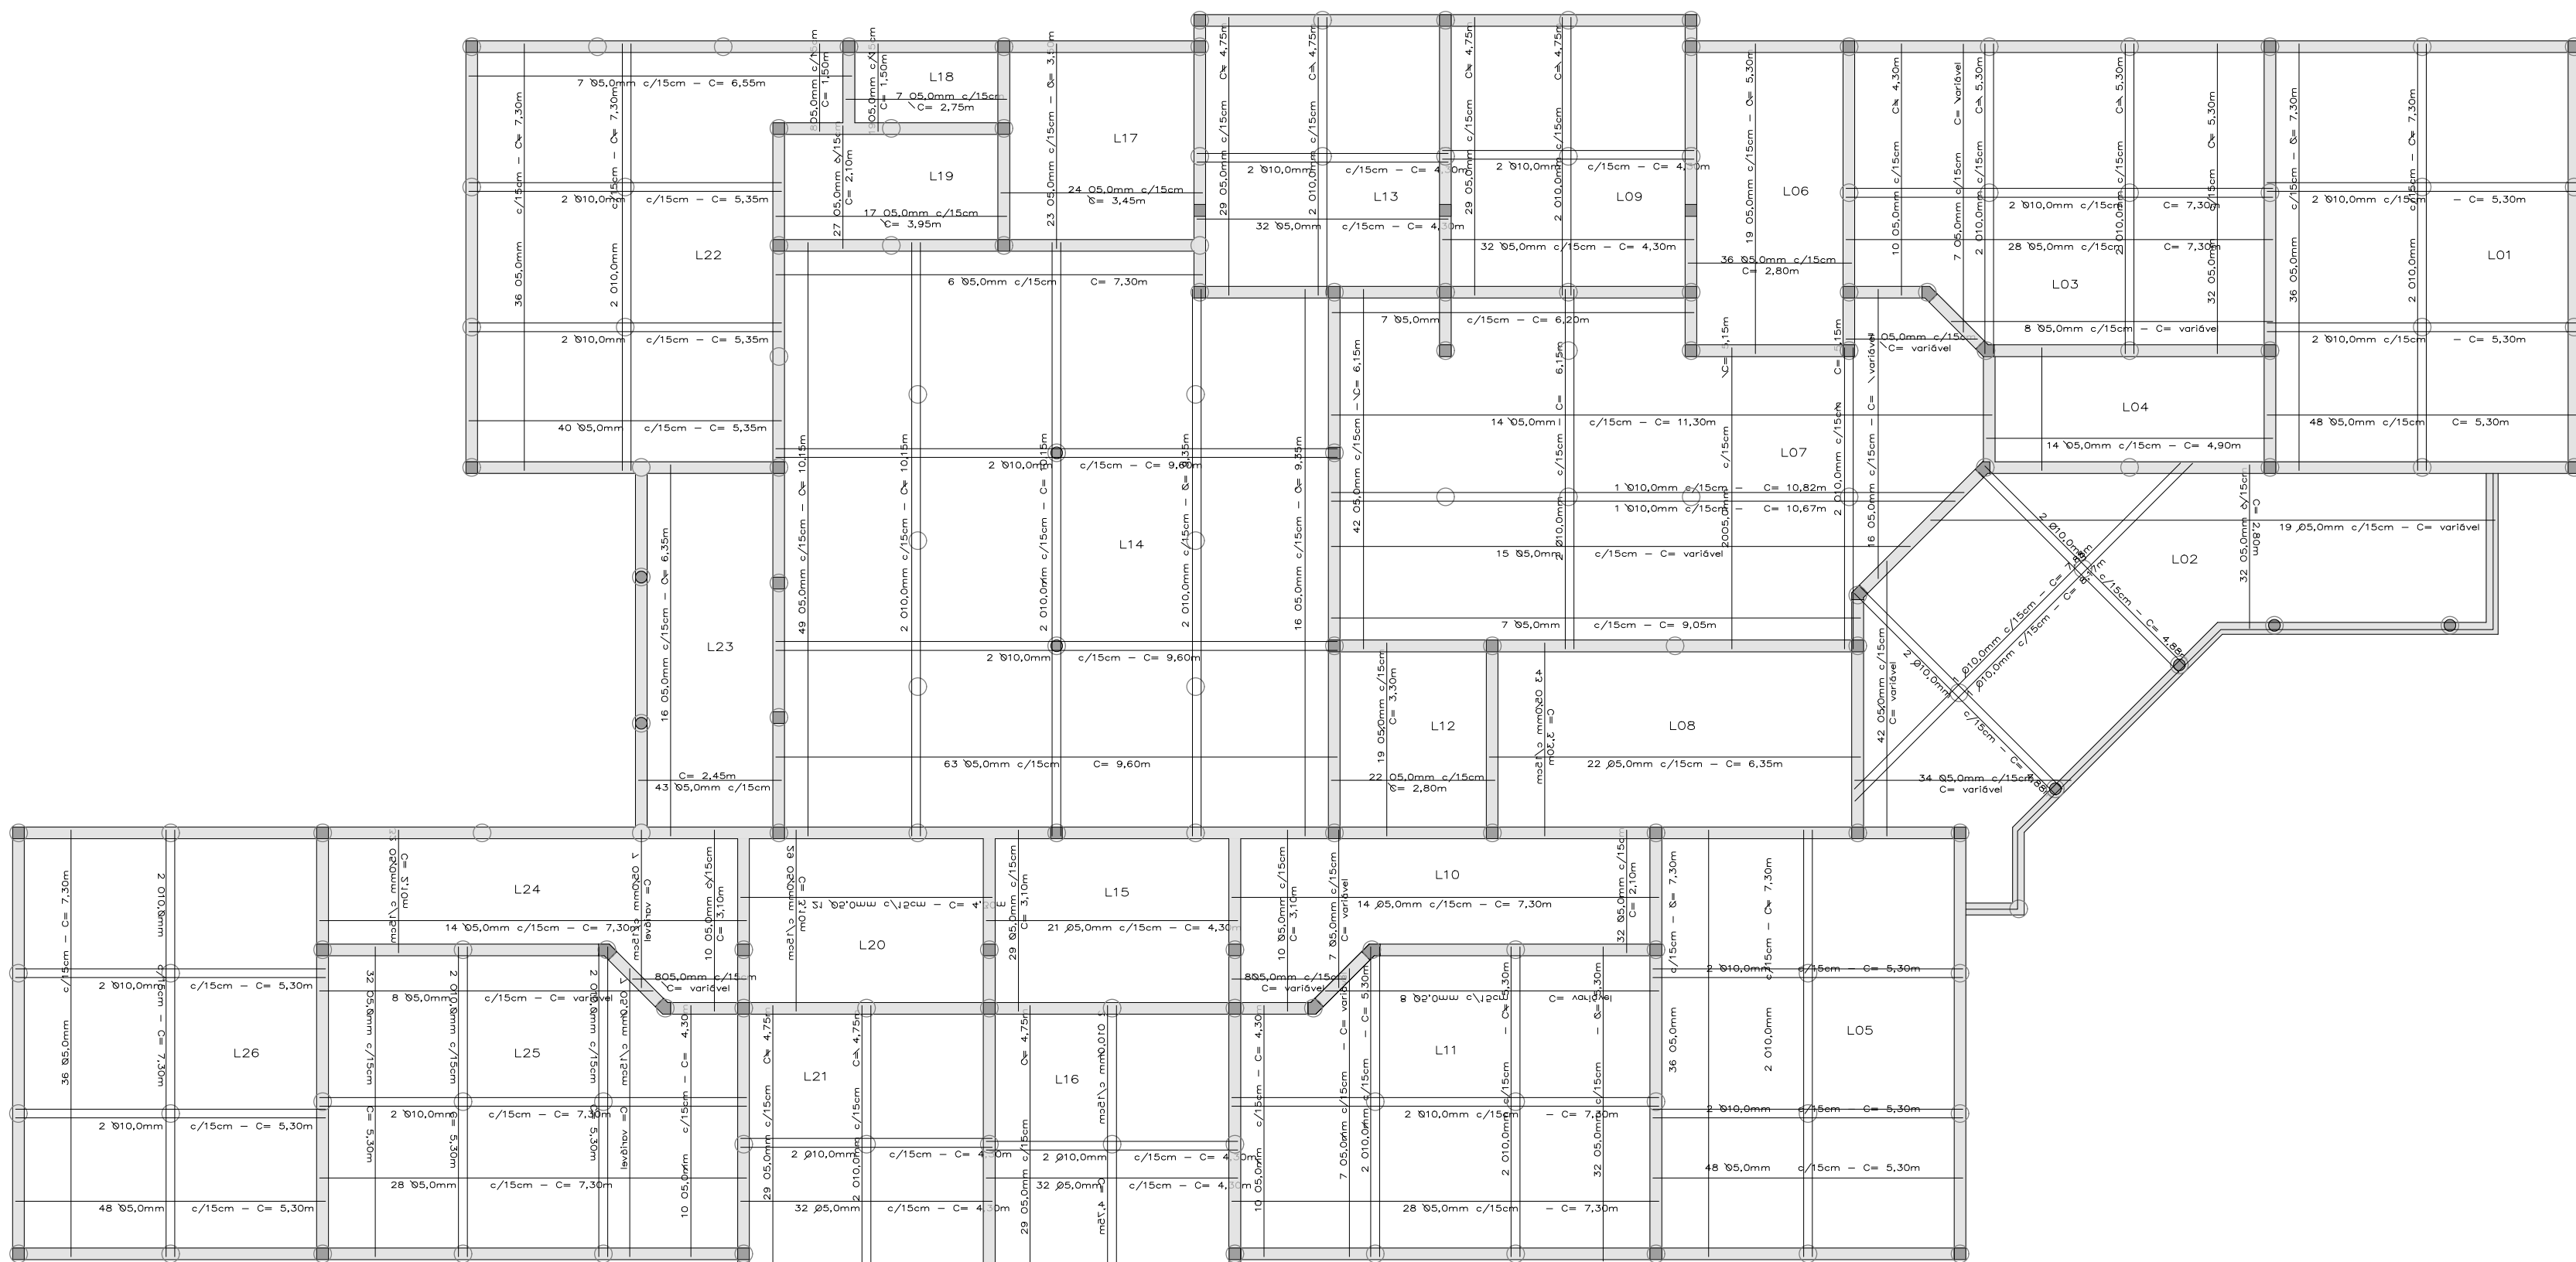


PLANTA BAIXA
LAJES DE FUNDAÇÃO
ESC. = 1:100

DETALHE DA ARMADURA SUPERIOR DE CONTINUIDADE DA LAJE E MONTAGEM DA ARMADURA DE DISTRIBUIÇÃO

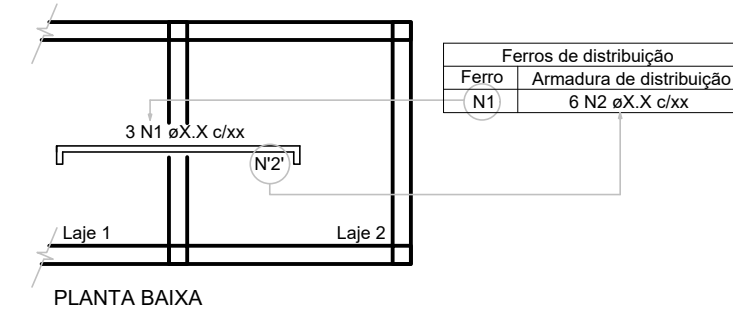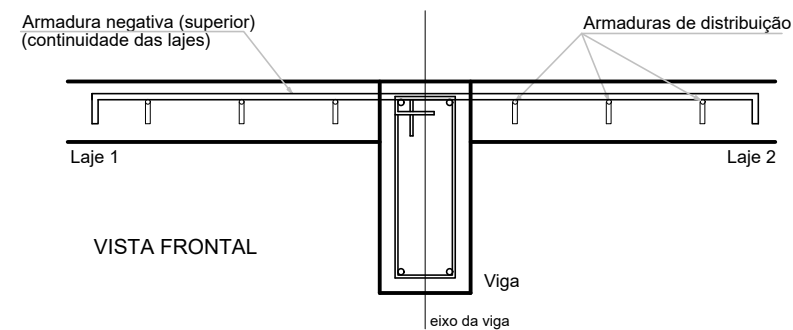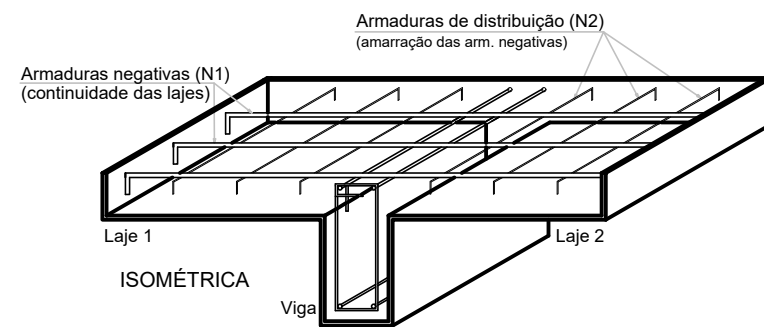

NOTA: A ARMADURA DE DISTRIBUIÇÃO DAS CONTINUIDADES DEVE SER ININTERRUPTA E COM TRASPASSE (CASO HAJA EMENDAS).

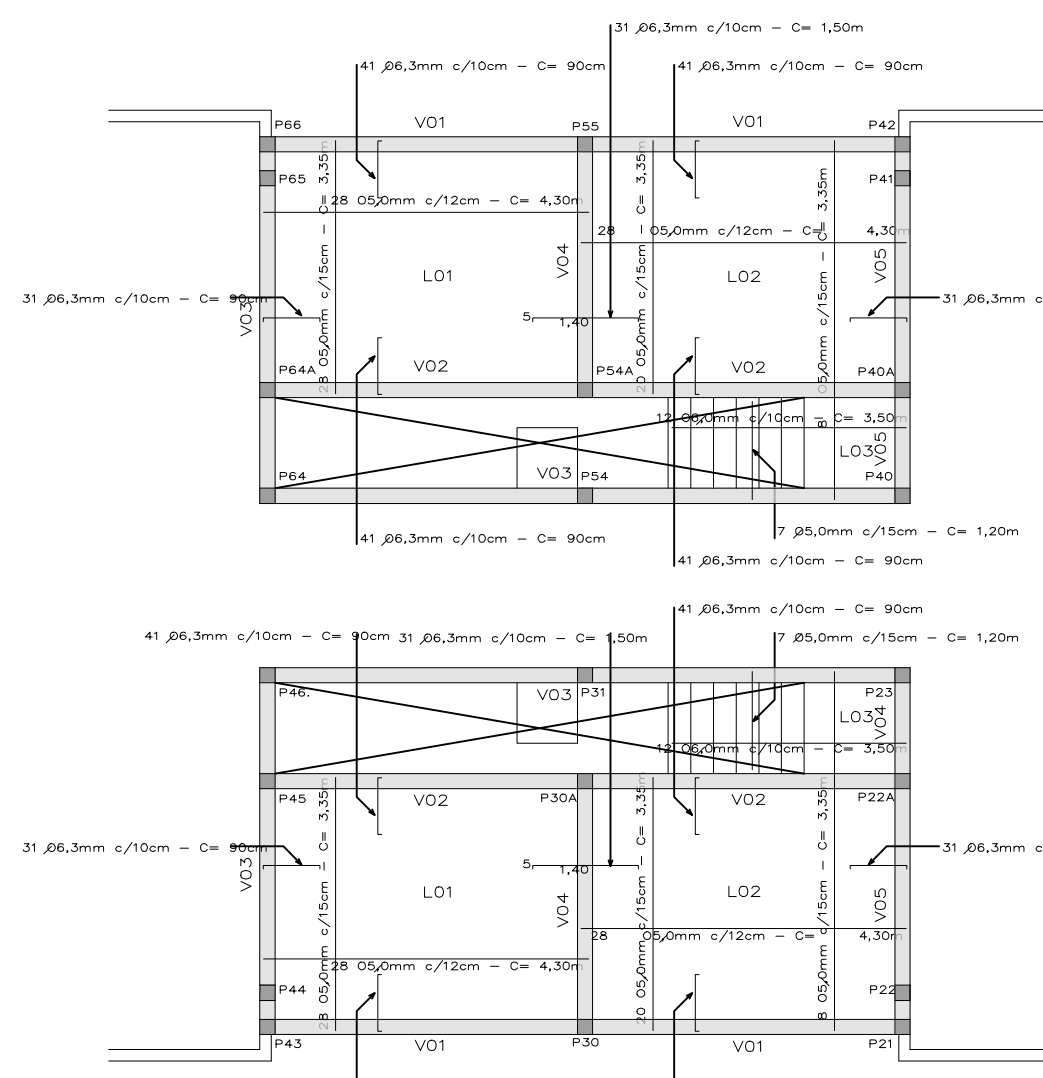

PLANTA BAIXA
LAJES DOS RESERVATÓRIOS
ESC. = 1:100




ESTADO DO RIO GRANDE DO SUL
PREFEITURA MUNICIPAL DE IMBÉ
AVENIDA PARAGUASSU, 2070 - CENTRO - IMBÉ - RS
FONE: 51.3627.8515 - CEP: 95.625-000

CAPEB III
CENTRO DE APOIO PEDAGÓGICO DA EDUCAÇÃO BÁSICA III


ADMINISTRAÇÃO 2025/2028	BAIRRO CENTRO - IMBÉ - RS AVENIDA SANTA ROSA LOTES I - QUADRA 368 - SETOR 45	DESENHO: ANA
SECRETARIA MUNICIPAL DE EDUCAÇÃO	ANA CAROLINA MOREIRA SANTOS ARQUITETA E URBANISTA CAU-RS A-1715048	ESCALA: INDICADA
smec@mb.rs.gov.br	THAYSE DE MORAES CERNICHIARO ENGENHEIRA CIVIL CREA-RS 250406	DATA: JUNHO 2026
	RUTH RUSCHEL SECRETARIA MUNICIPAL DE EDUCAÇÃO PORTARIA 552/20	ÁREA: 695,71m ²
	ESTRUTURAL LAJES	FRANCHA: 03/04




VIGAS 03, 09, 16, 24, 32,
33, 35, 41 e 42
20x35cm e 20x55cm
ESC. - 1:10

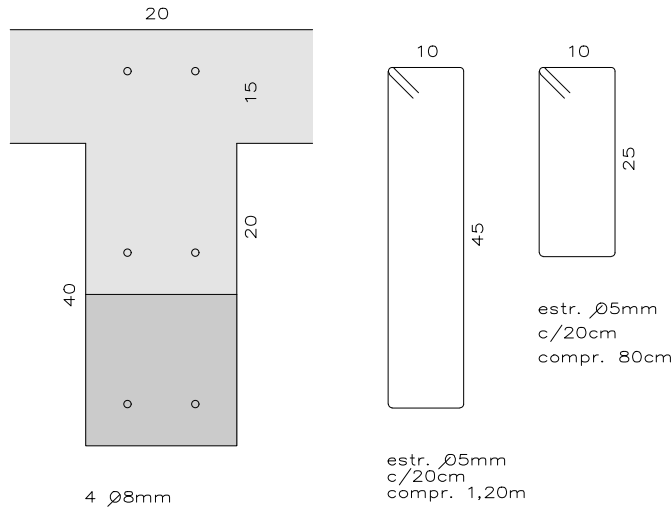


VIGAS 02, 05, 06, 12, 18, 19,
22, 25, 29, 30, 31, 38, 39,
40, 44, 45, 46 e 47
20x55cm
ESC. - 1:10

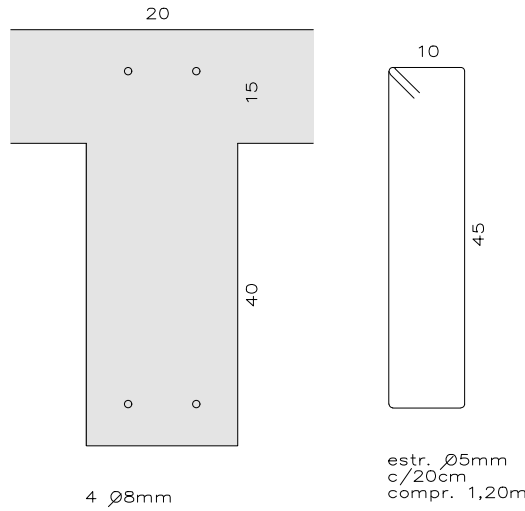


VIGAS 01, 04, 21, 23, 26, 27,
28, 34, 36, 37, 48 e 49
20x55cm
ESC. - 1:10

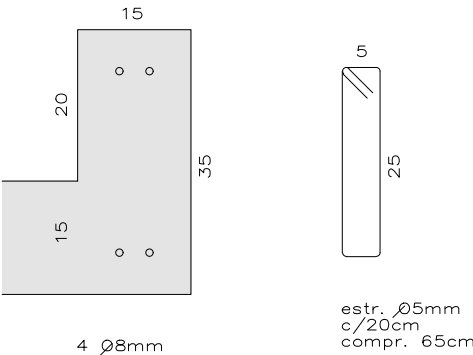


VIGAS 07, 08, 10, 11, 13,
14, 15, 17, 20 e 43
20x55cm
ESC. - 1:10

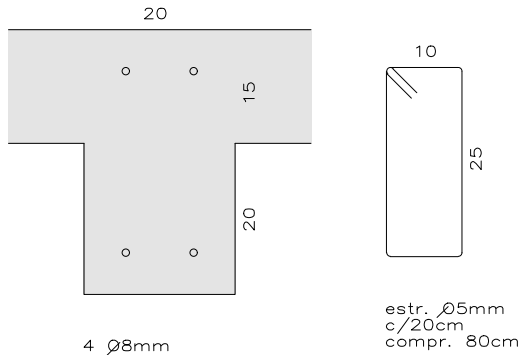

VIGAS RESERVATÓRIOS
01, 03, 04 e 05
20x55cm
ESC. - 1:10

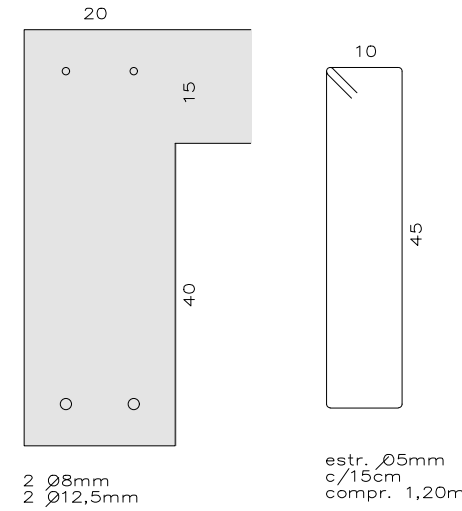


VIGA 02 RESERVATÓRIOS
20x55cm
ESC. - 1:10

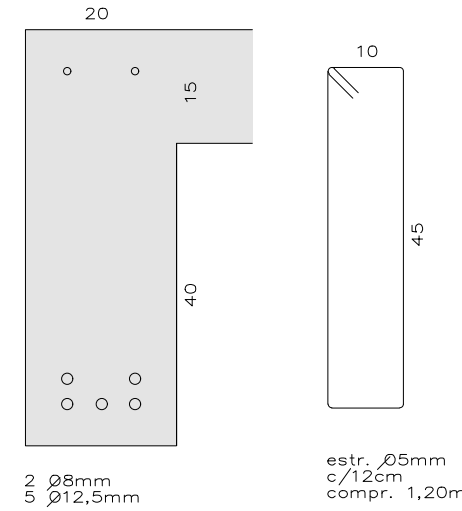


VIGAS COM ALTURAS DIVERSAS

ESC. - 1:50


VIGA 03

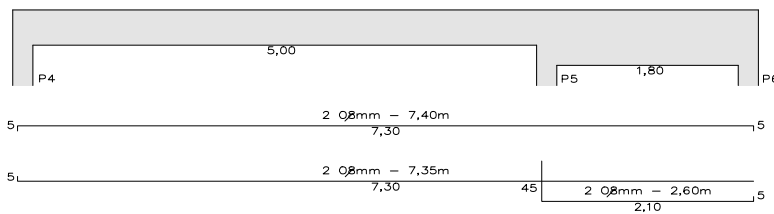


VIGA 09 = 24

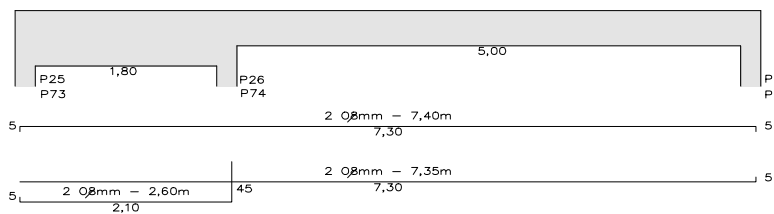


VIGA 16

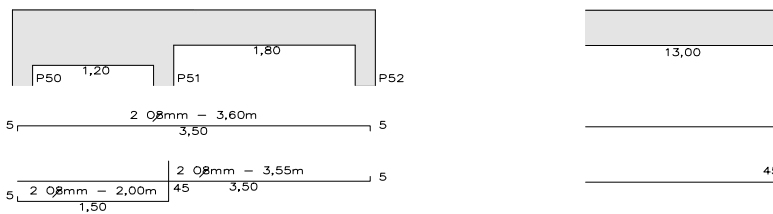


VIGA 33

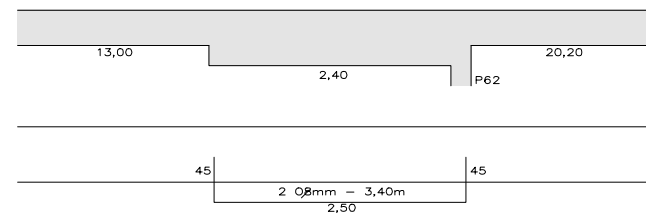


VIGA 35

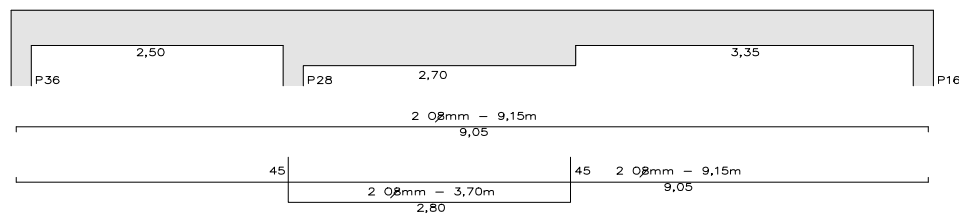


VIGA 32

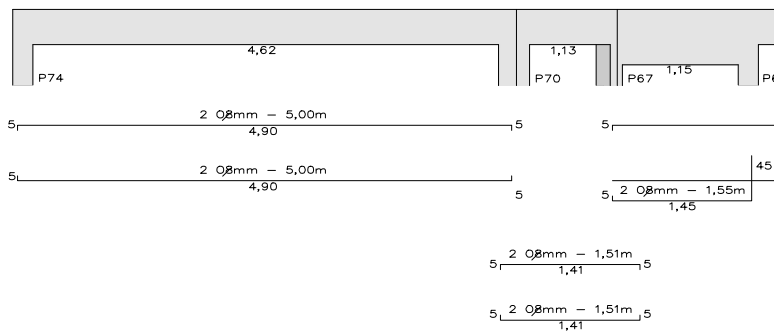


VIGA 41

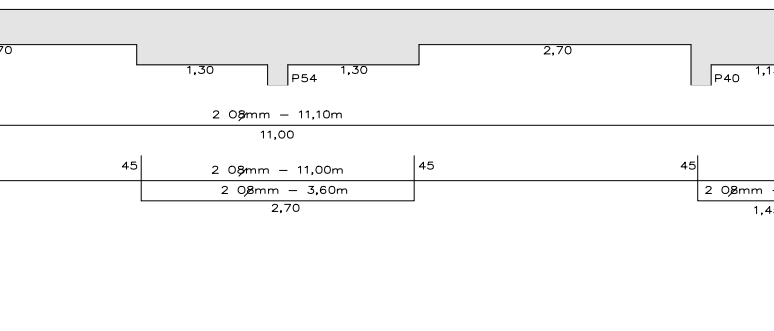



VIGA 42

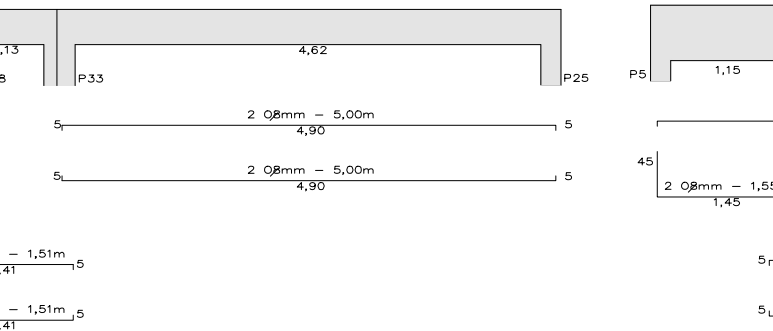

VIGA 41

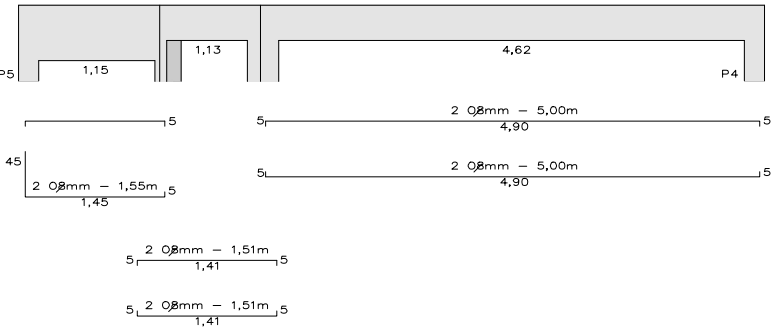

VIGA 42

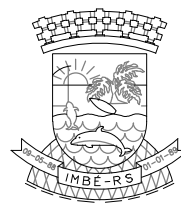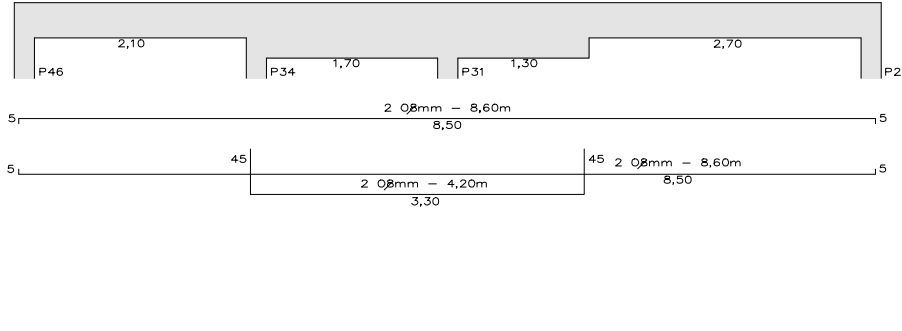

ESTADO DO RIO GRANDE DO SUL
PREFEITURA MUNICIPAL DE IMBÉ
AVENIDA PARAGUASSU, 2070 - CENTRO - IMBÉ - RS
FONE: 51.3627.8515 - CEP: 95.625-000

OBRA: CENTRO DE APOIO PEDAGÓGICO DA EDUCAÇÃO BÁSICA III	
ENDEREÇO: BAIRRO CENTRO - IMBÉ - RS AVENIDA SANTA ROSA LOTES I - QUADRA 368 - SETOR 45	DESENHO: ANA
SECRETARIA MUNICIPAL DE EDUCAÇÃO ARQUITETA E URBANISTA CAU-RS A-1715046	ESCALA: INDICADA
THAYSE DE MORAES CERNICCHIARO ENGENHEIRA CIVIL CREA-RS 250406	DATA: JUNHO 2026
RUTH RUSCHEL SECRETARIA MUNICIPAL DE EDUCAÇÃO PORTARIA 552/20	ÁREA: 695,71m²
PROJETO: ESTRUTURAL VIGAS DE COBERTURA E RESERVATÓRIOS	PRANCHA: 04/04

ADMINISTRAÇÃO
2025/2028

SECRETARIA
MUNICIPAL
DE
EDUCAÇÃO

smec@imbe.rs.gov.br