


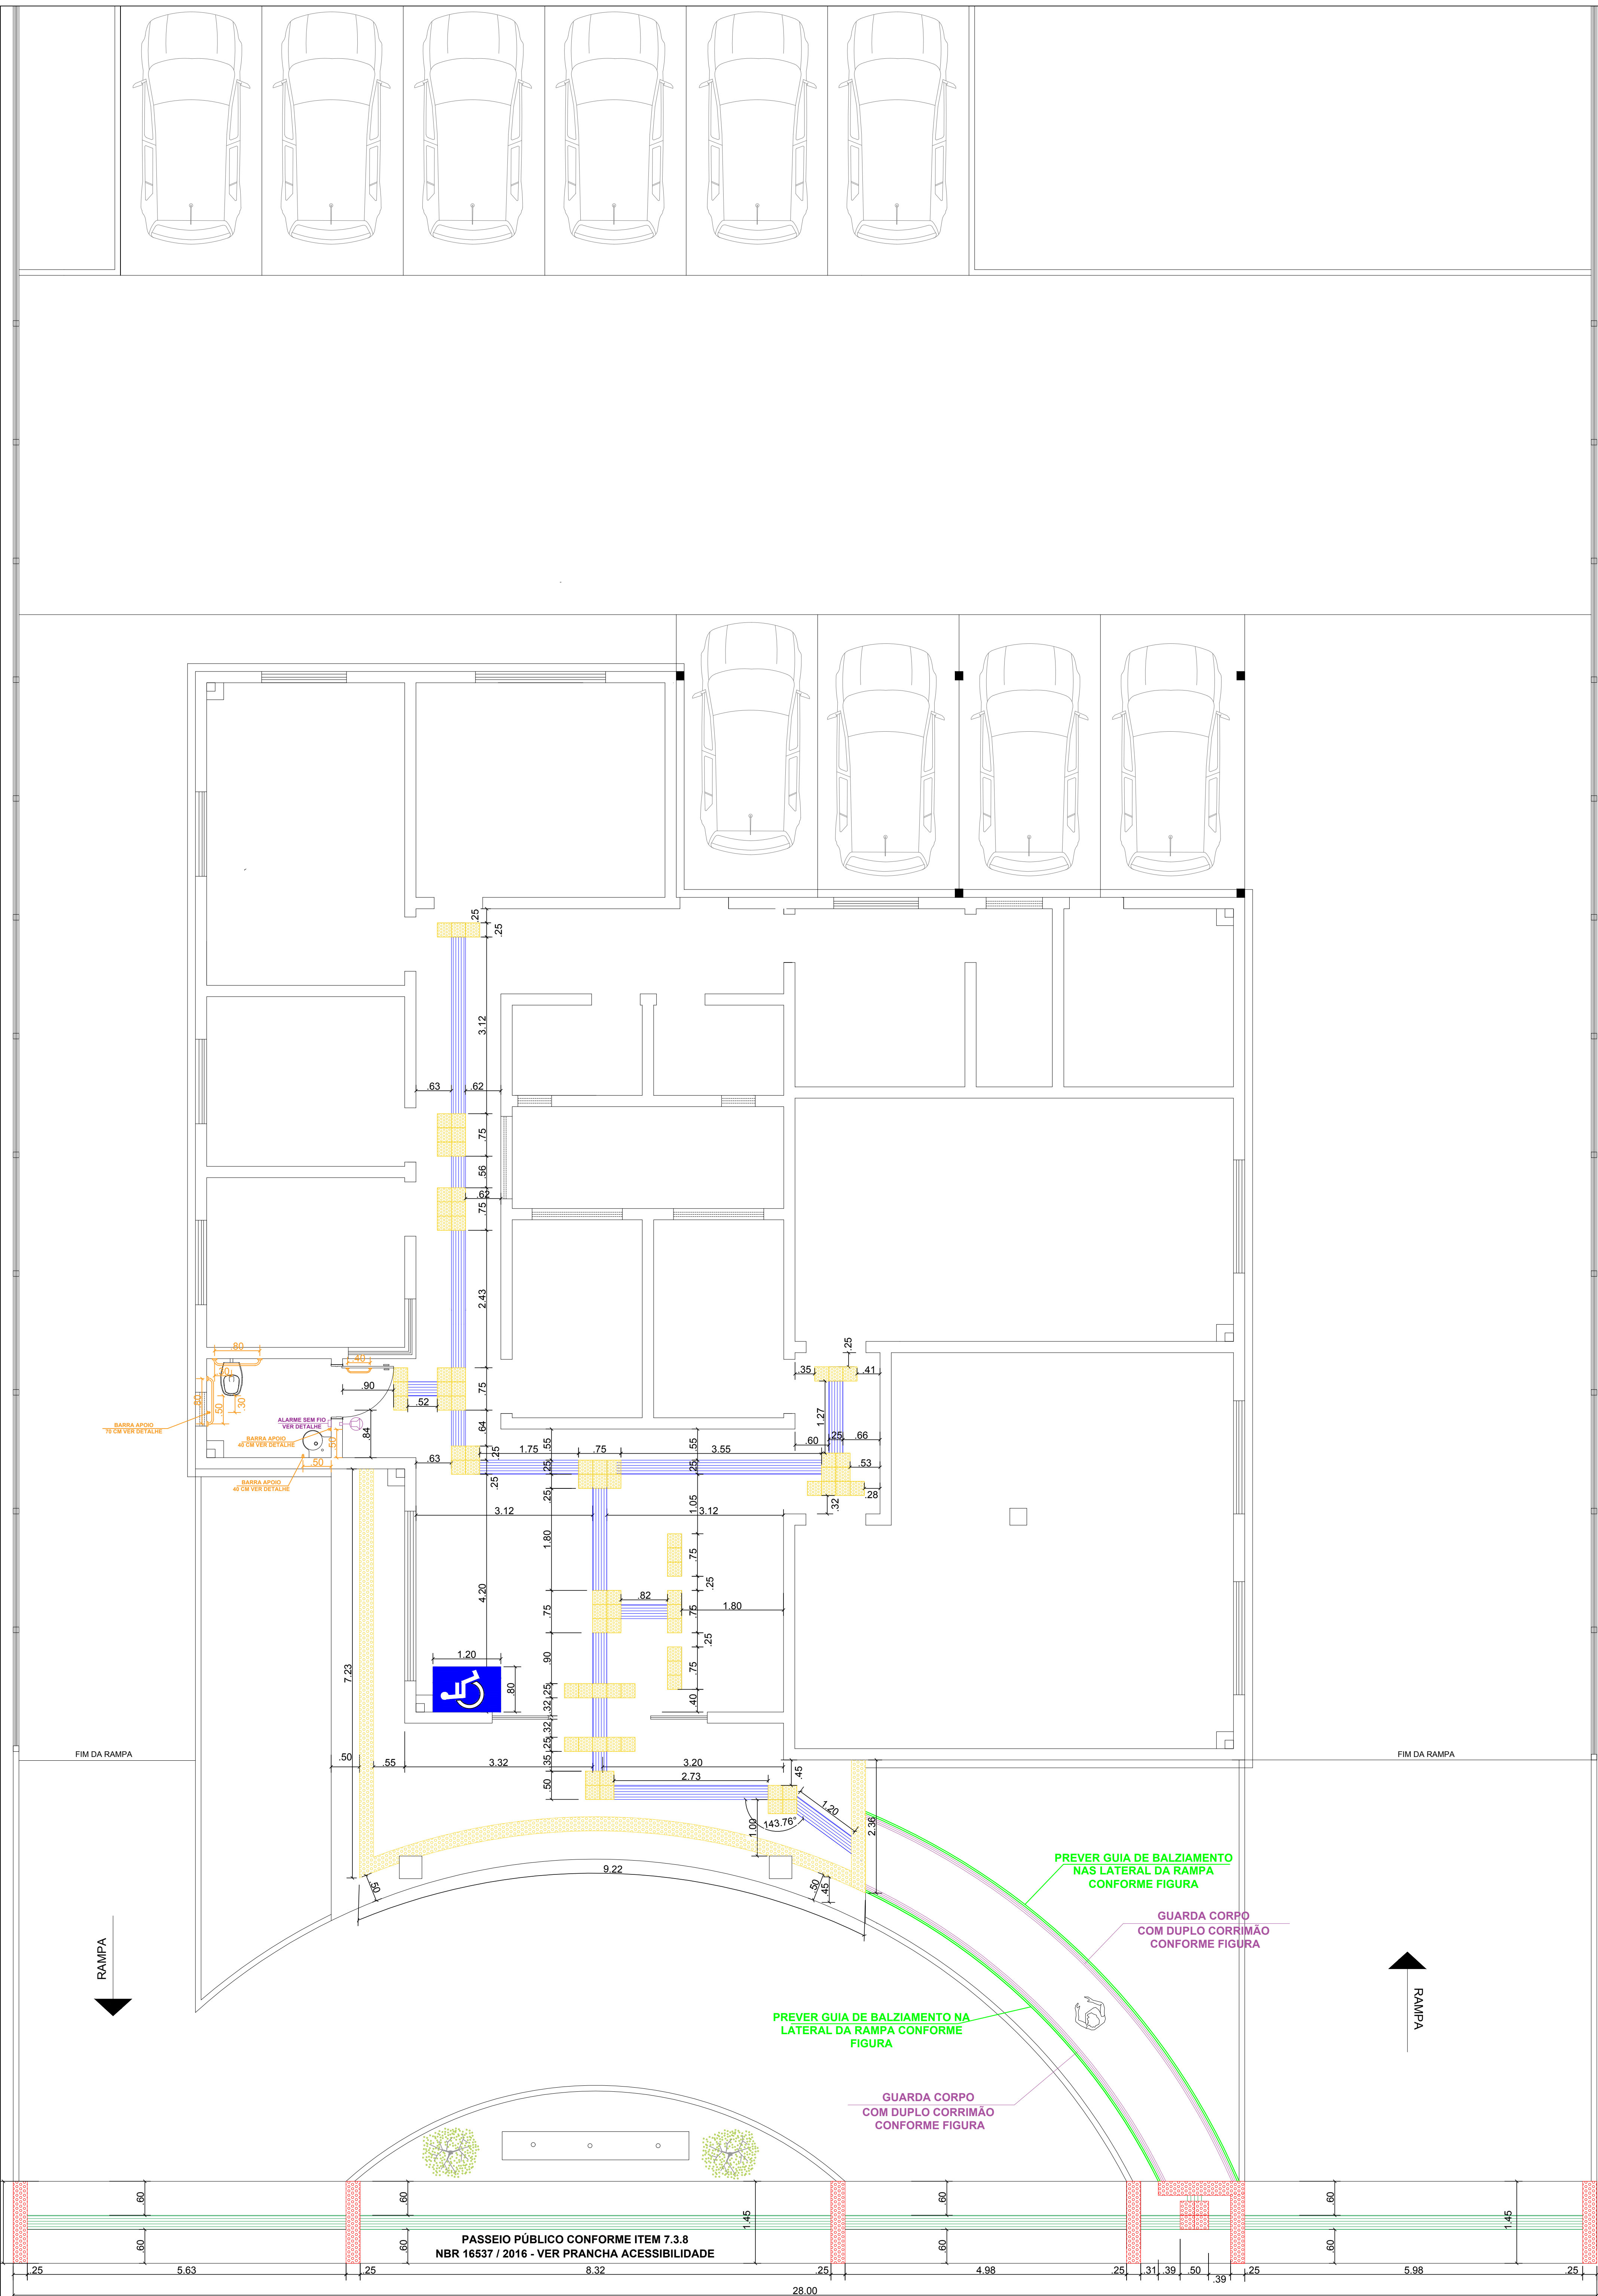

ACESSIBILIDADE / PASSEIO PÚBLICO



PISO ALERTA/TATIL DE CONCRETO COR VERMELHO
Conforme NBR 16537/2016




PISO ALERTA/TATIL DE BORRACHA
COR PRETA
Conforme NBR 16537/2016


OBS: Verificar no memorial descritivo a metodologia correta de instalação do piso




POSICIONAMENTO PONTOS DE ALARME
SONORO DENTRO DO SANITÁRIO PCD
Conforme item 5.6.4.1 da NBR 9050/2024

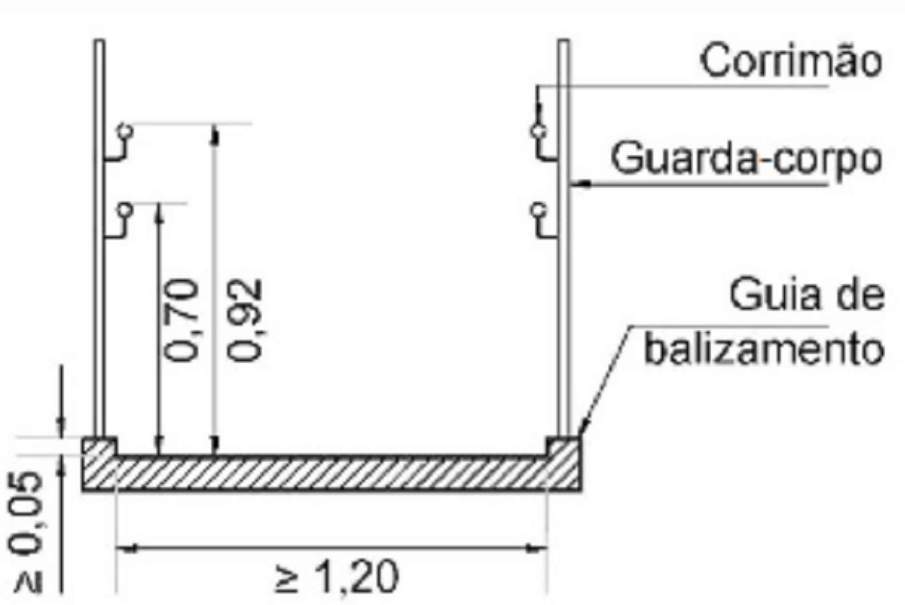

GUIA DE BALIZAMENTO CONCRETO RAMPA
Conforme item 6.6.3 da NBR 9050/2024

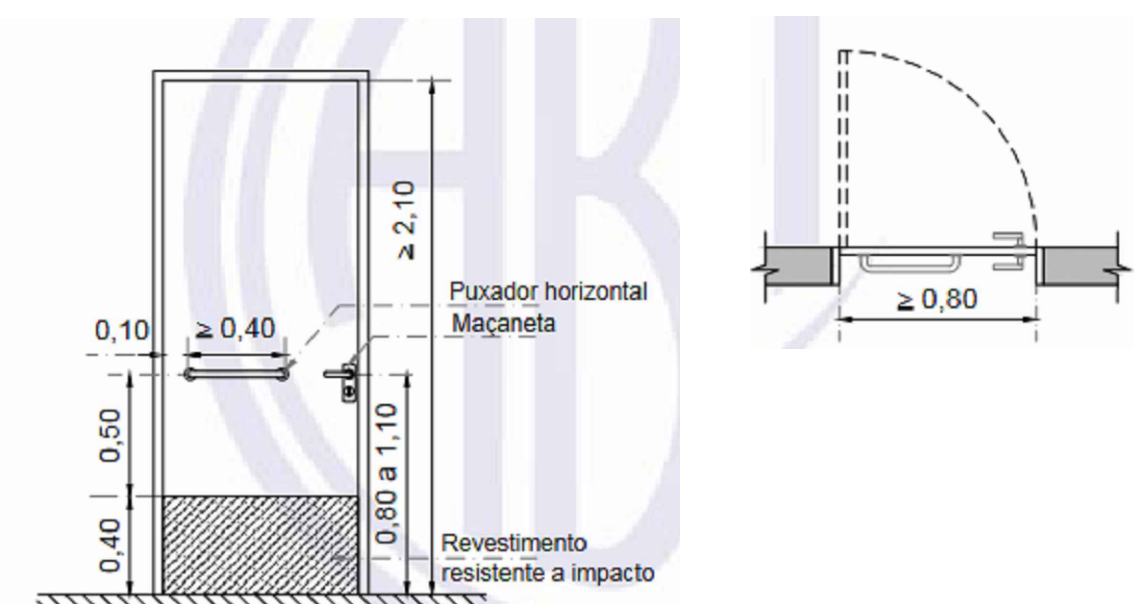


DETALHE ACESSÓRIOS PORTA BANHEIRO PCD
Conforme item 6.11.2.7 da NBR 9050/2024

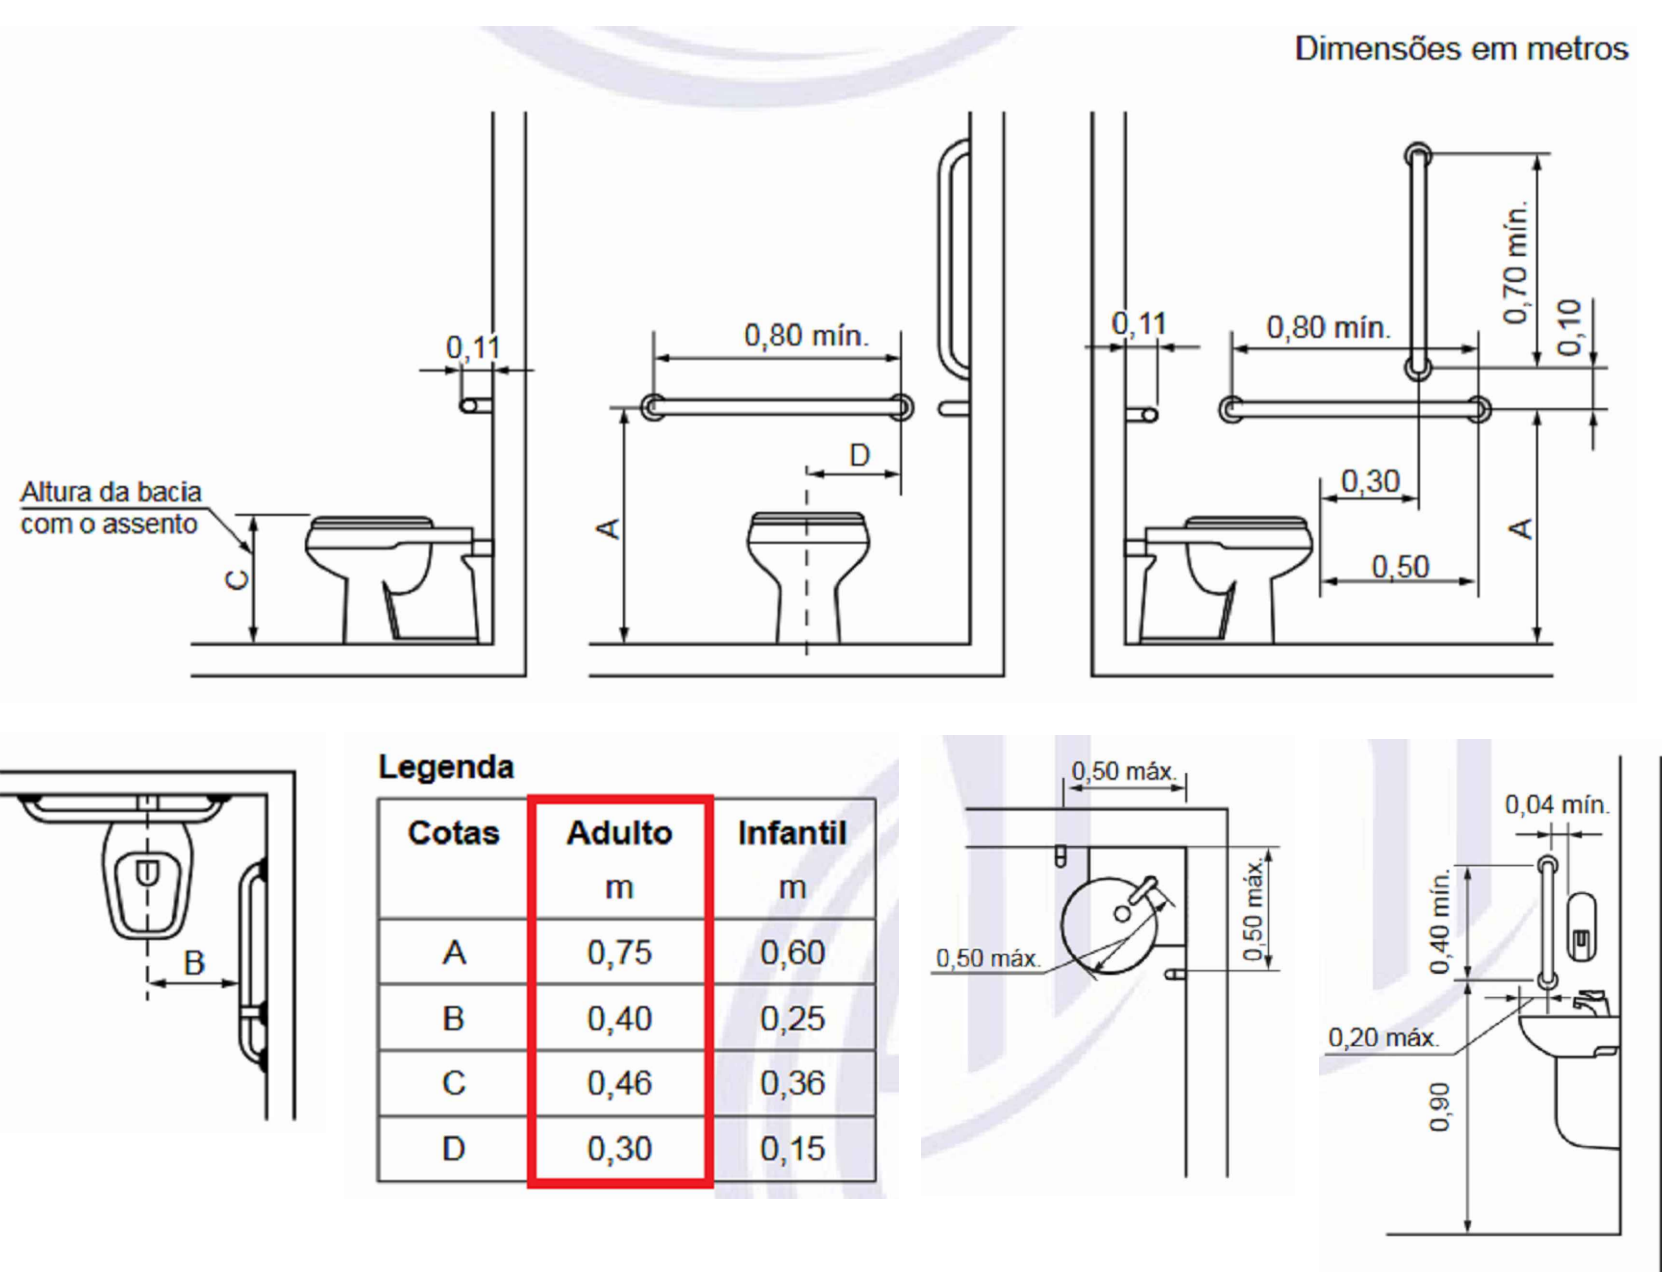


DETALHE INSTALAÇÕES BARRAS DE APOIO BANHEIRO PCD
Conforme item 7.7.2.3.1 da NBR 9050/2024

Legenda

	Piso tátil alerta de borracha 25x25cm
	Piso direcional borracha 25x25 cm
	Piso tátil alerta concreto VERMELHO 25x25 cm
	Piso direcional concreto VERMELHO 25x25 cm

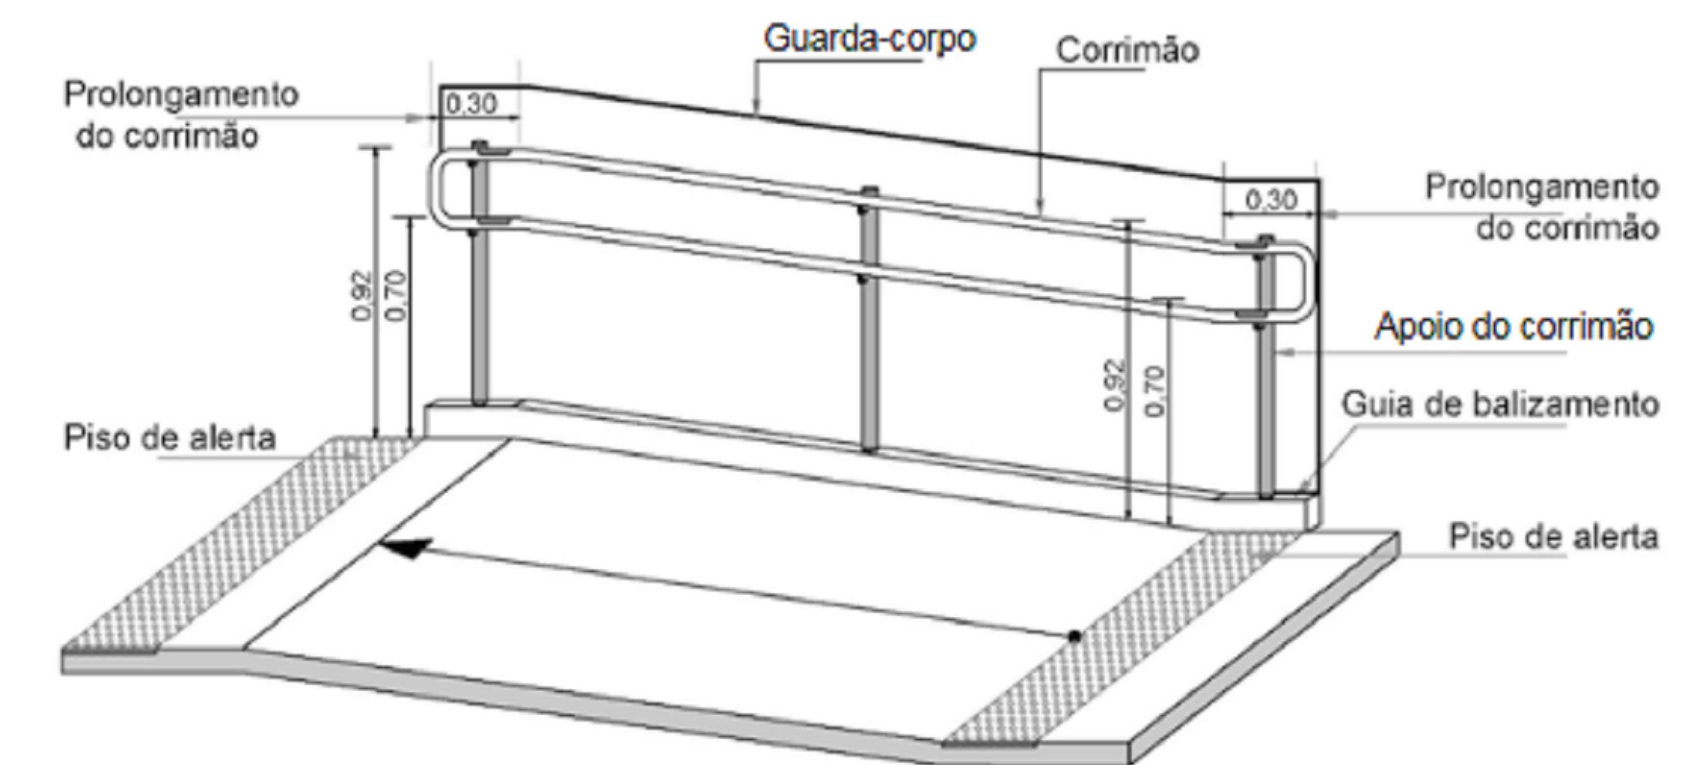


DETALHE DUPLO CORRIMÃO DA RAMPA DE ACESSO
Conforme item 6.9.3.2 da NBR 9050/2024

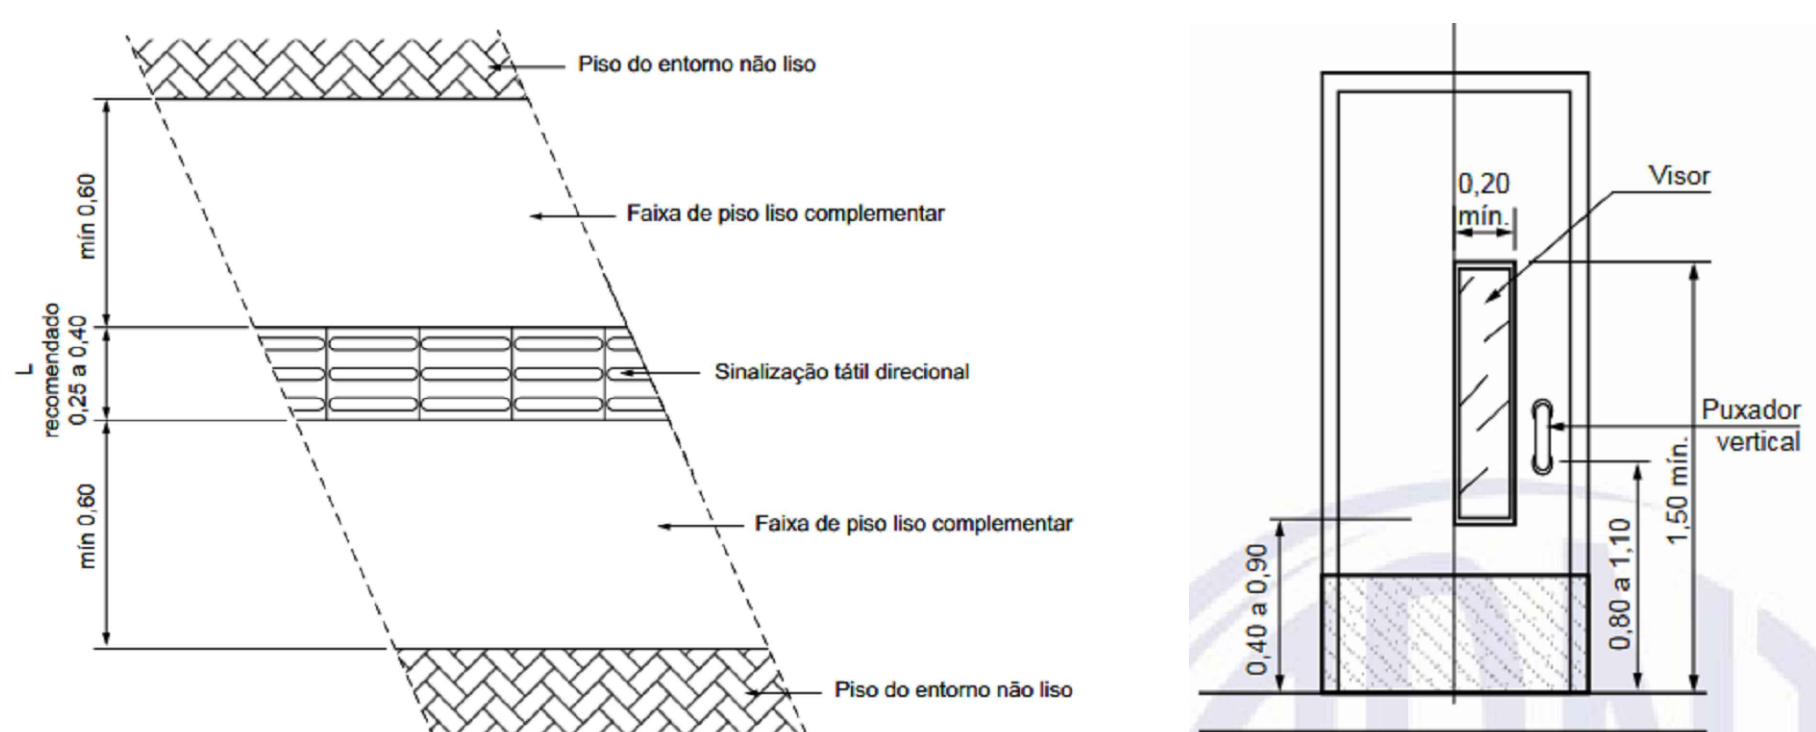

DETALHE PASSEIO PÚBLICO
Conforme item 7.3.8 da NBR 16537/2016

DETALHE PORTA VAI-VEM CORREDOR
Conforme item 6.11.2.8 da NBR 9050/2024

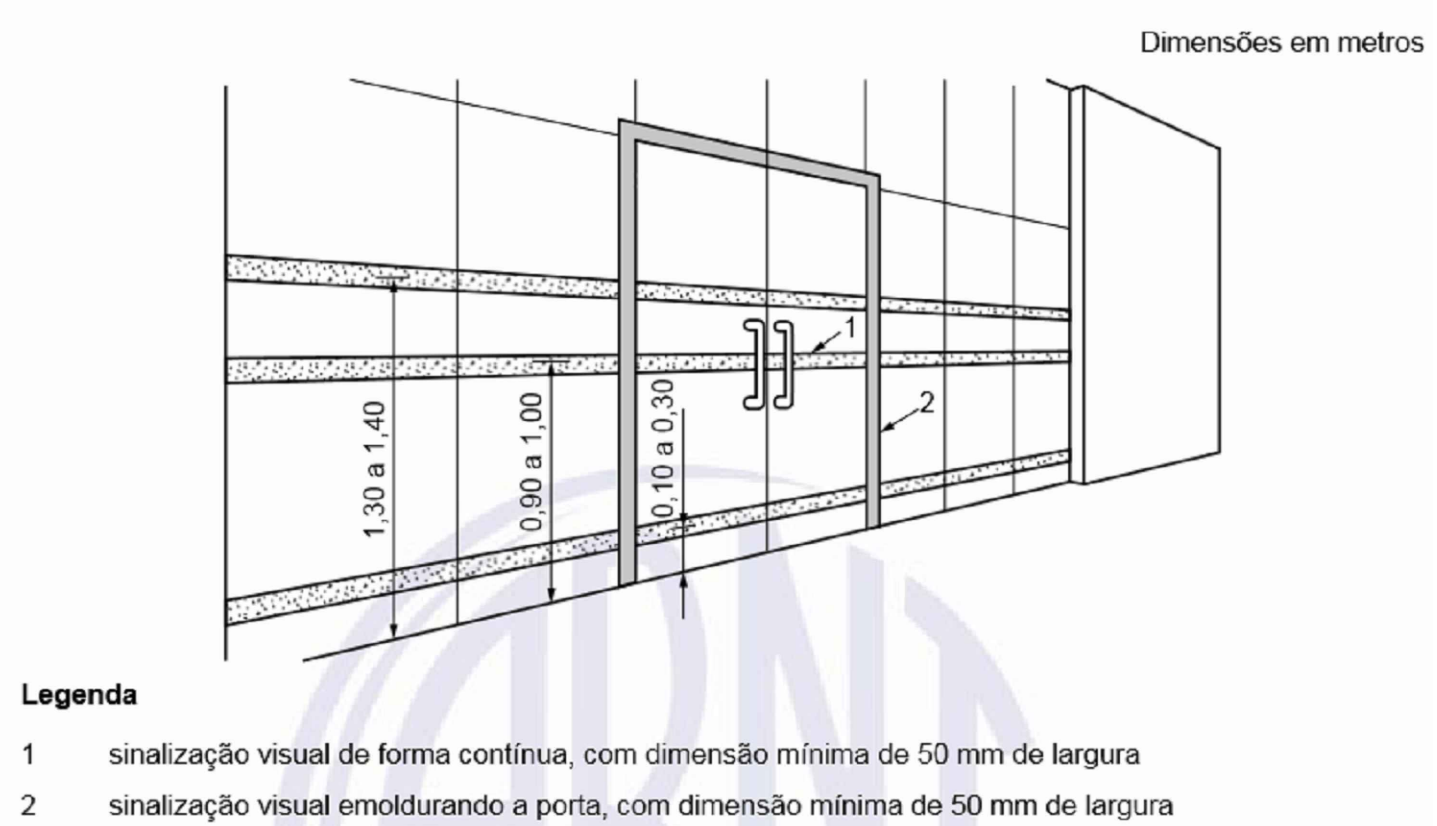

DETALHE SINALIZAÇÃO PORTA DE VIDRO PRINCIPAL ACESSO
Conforme item 6.11.2.13 da NBR 9050/2024

PROJETO
ACESSIBILIDADE

MARCELLO MINELLI
SOLUÇÕES EM ENGENHARIA
CREA/RS 5096077-7

(55) 9 9204-6110

minelliprojetos@gmail.com

Responsável técnico

ENGº MARCELLO MINELLI JR
ENGENHEIRO CIVIL CREA/RS: 5096077-7

Proprietário:

MUNICÍPIO DE BOZANO
CNPJ: 04.216.418/0001-36
GEDERSON MORI - PREFEITO MUNICIPAL
CPF: 703.460.119-00

obra

CENTRO DE REFERÊNCIA DA ASSISTÊNCIA SOCIAL - CRAS
RUA AUGUSTO MATHIAS MUNDSTOCK - BOZANÓRS

especificação	ACESSIBILIDADE PISOS / PASSEIO
335,06m²	Indicadas
área	escala
	Maio/2026
	data
	Marcello Minelli
	desenho
	841X1000
	tipo
	prancha

01