
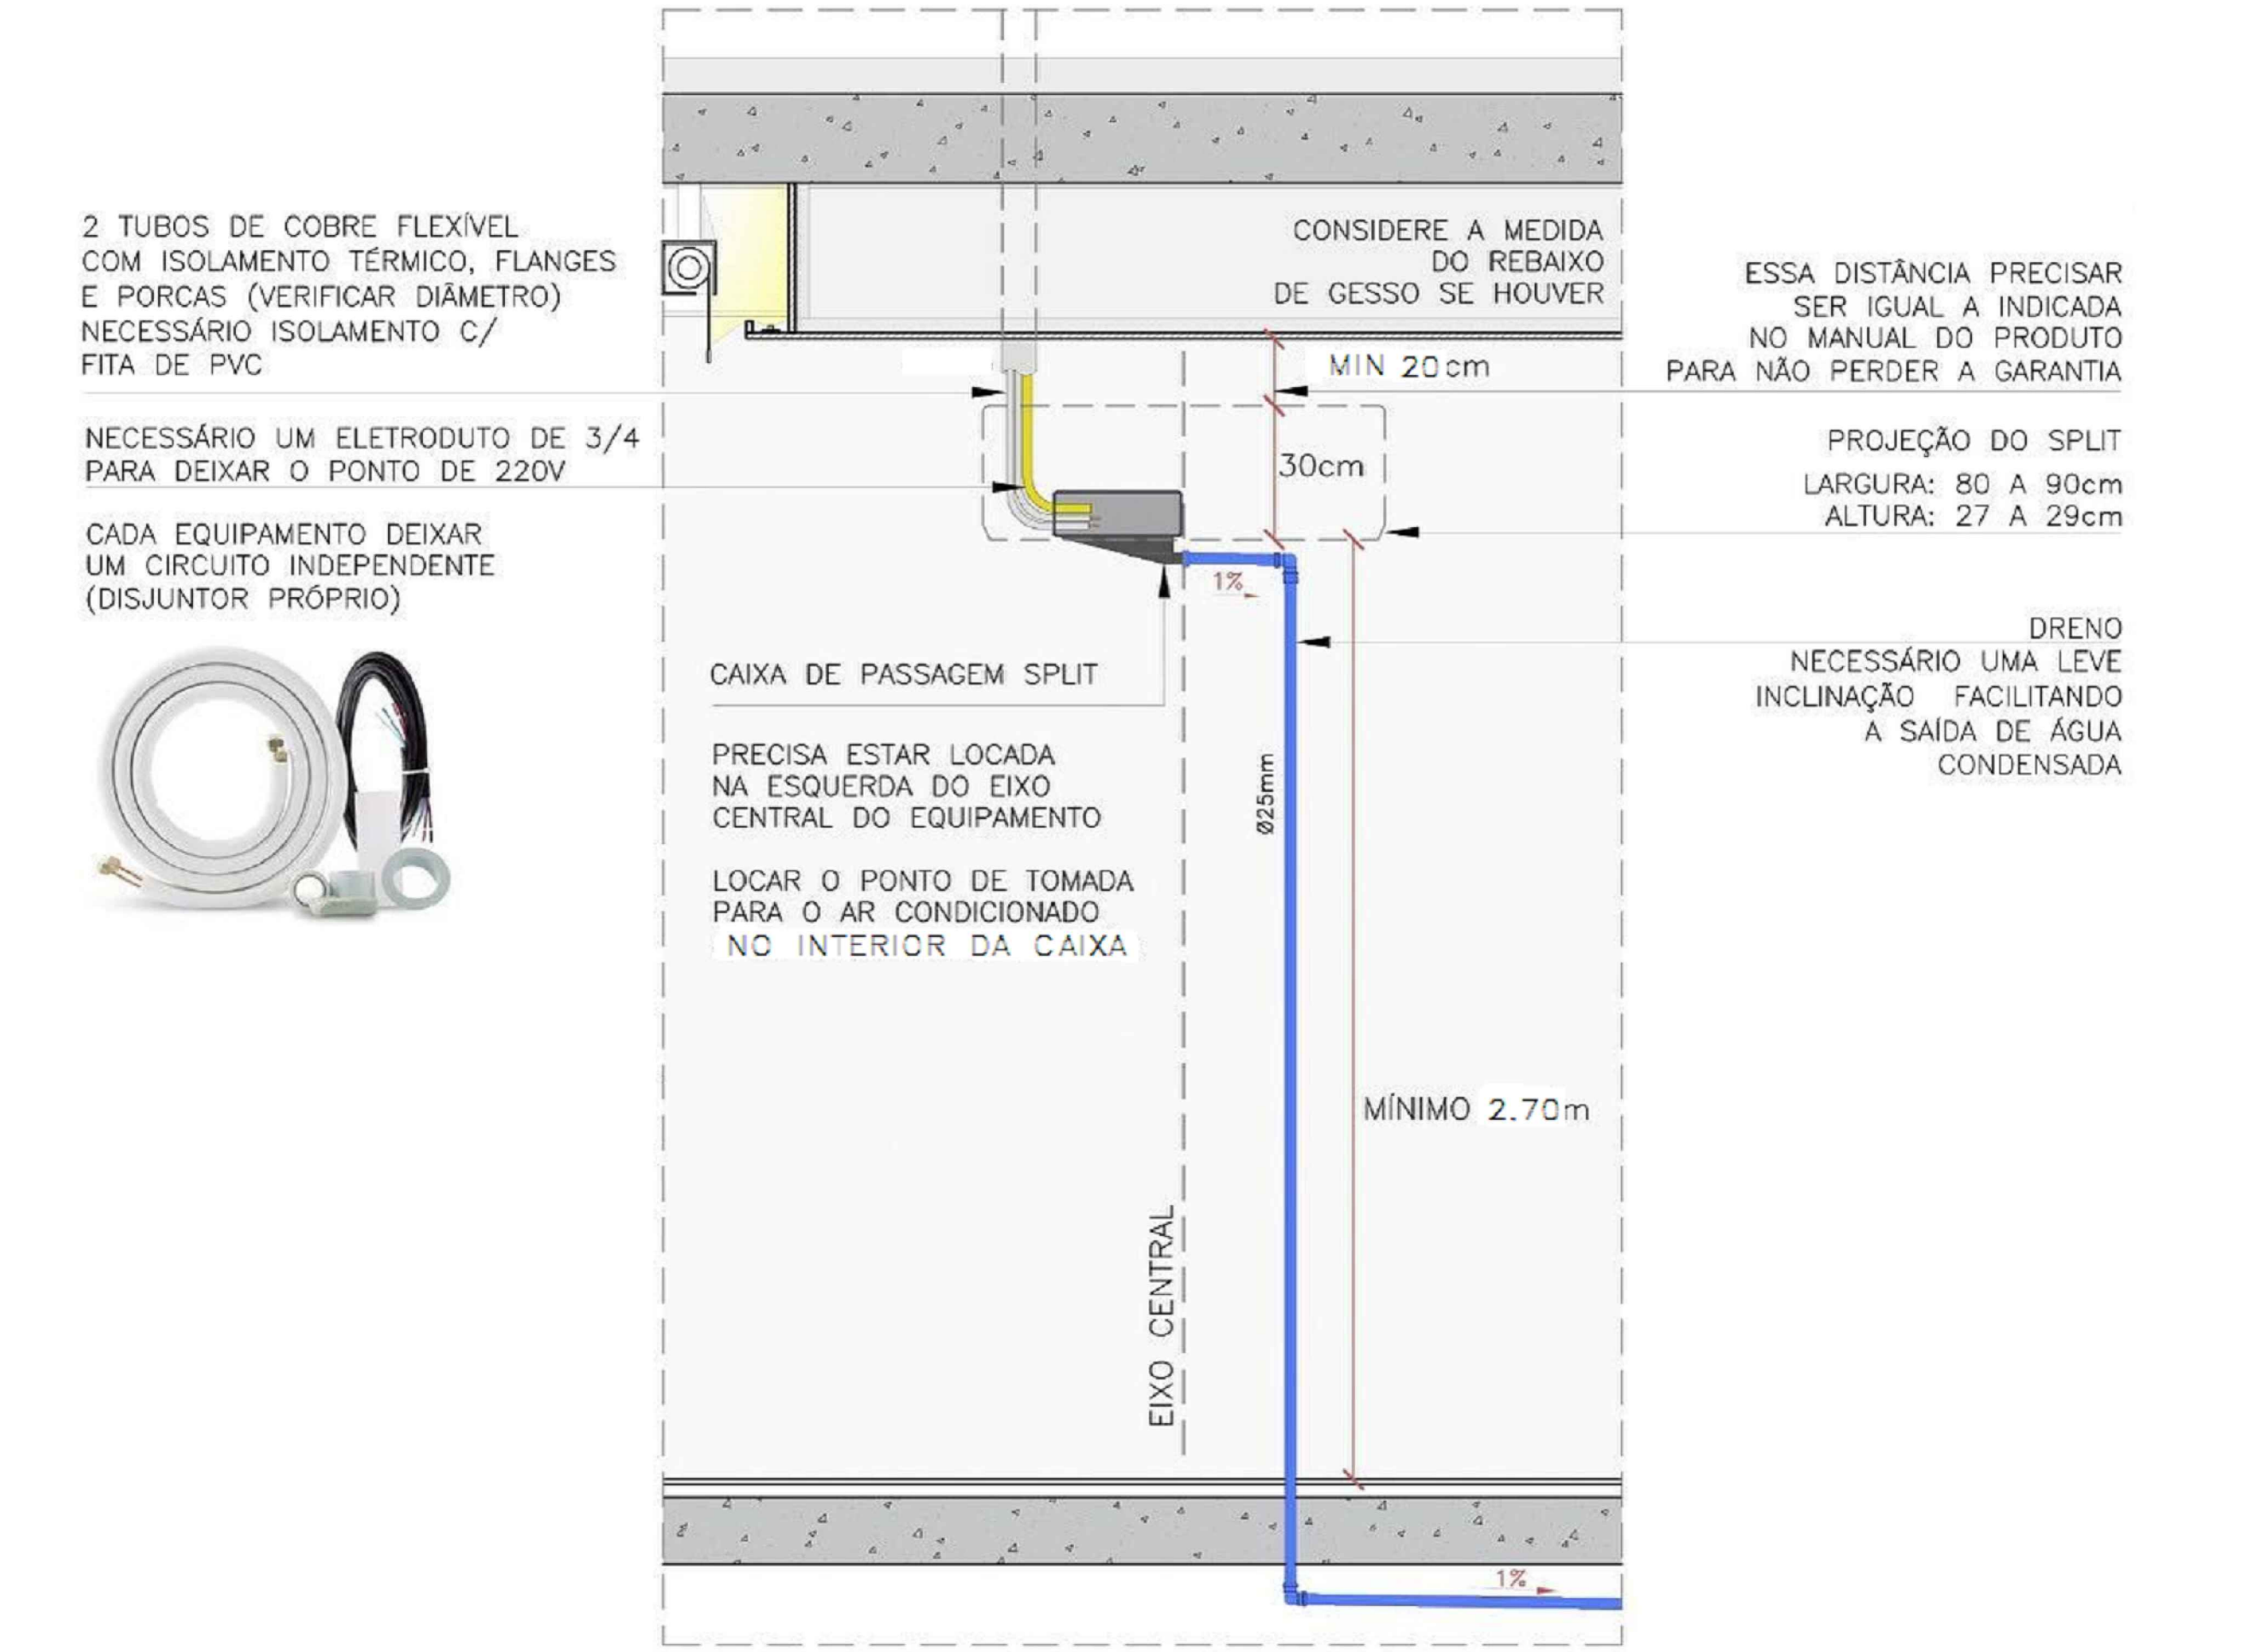
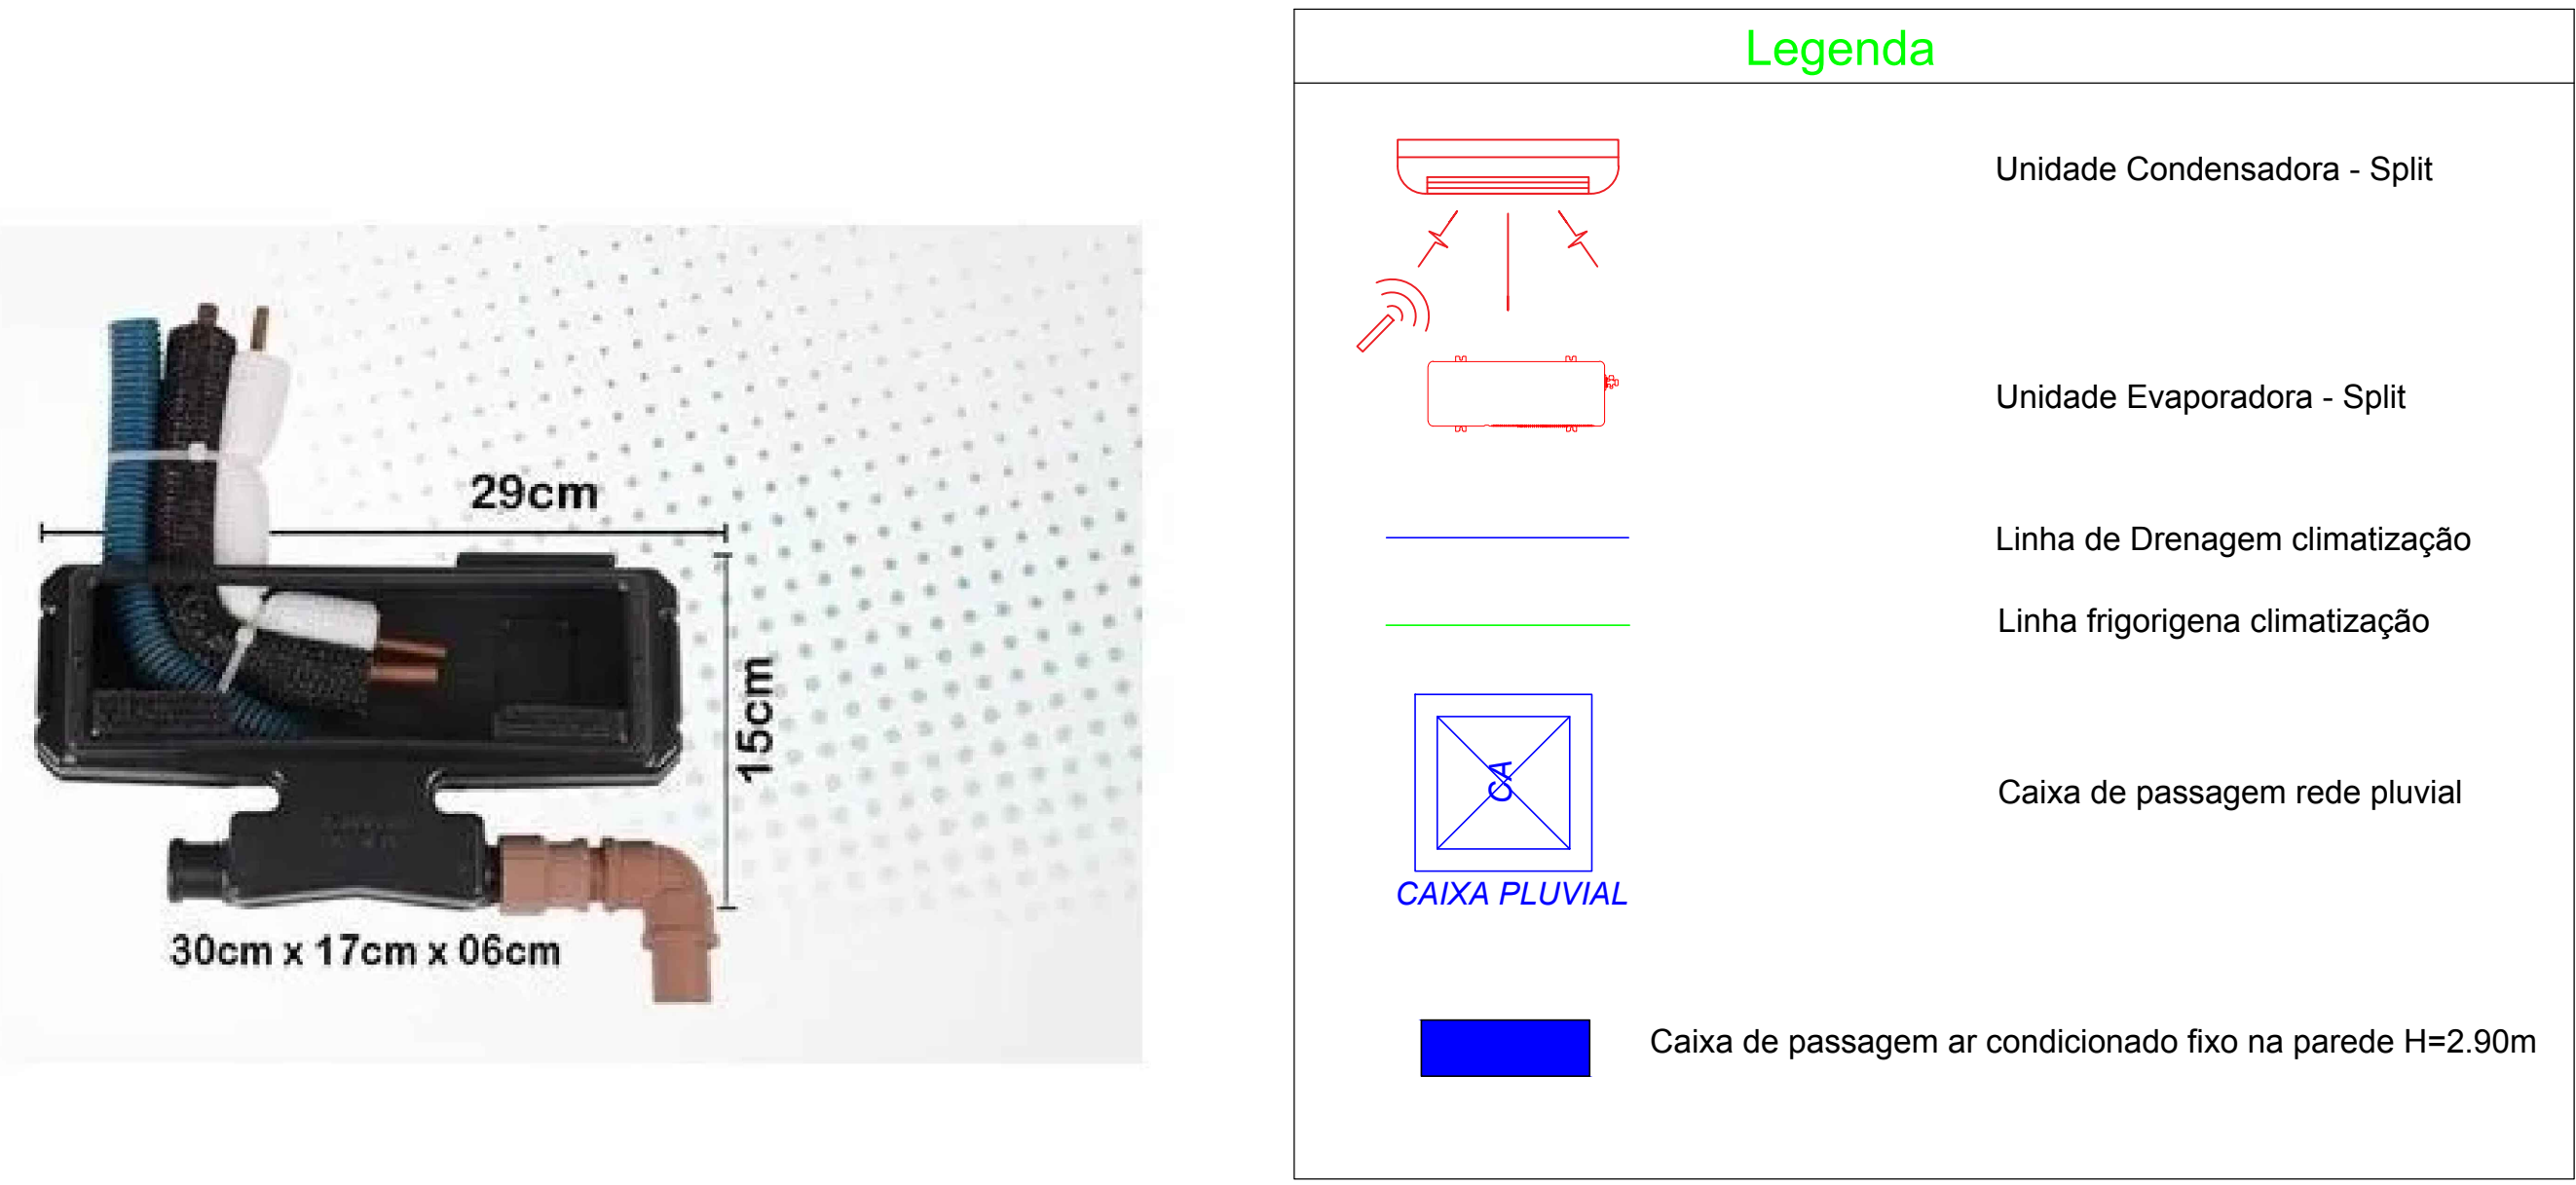


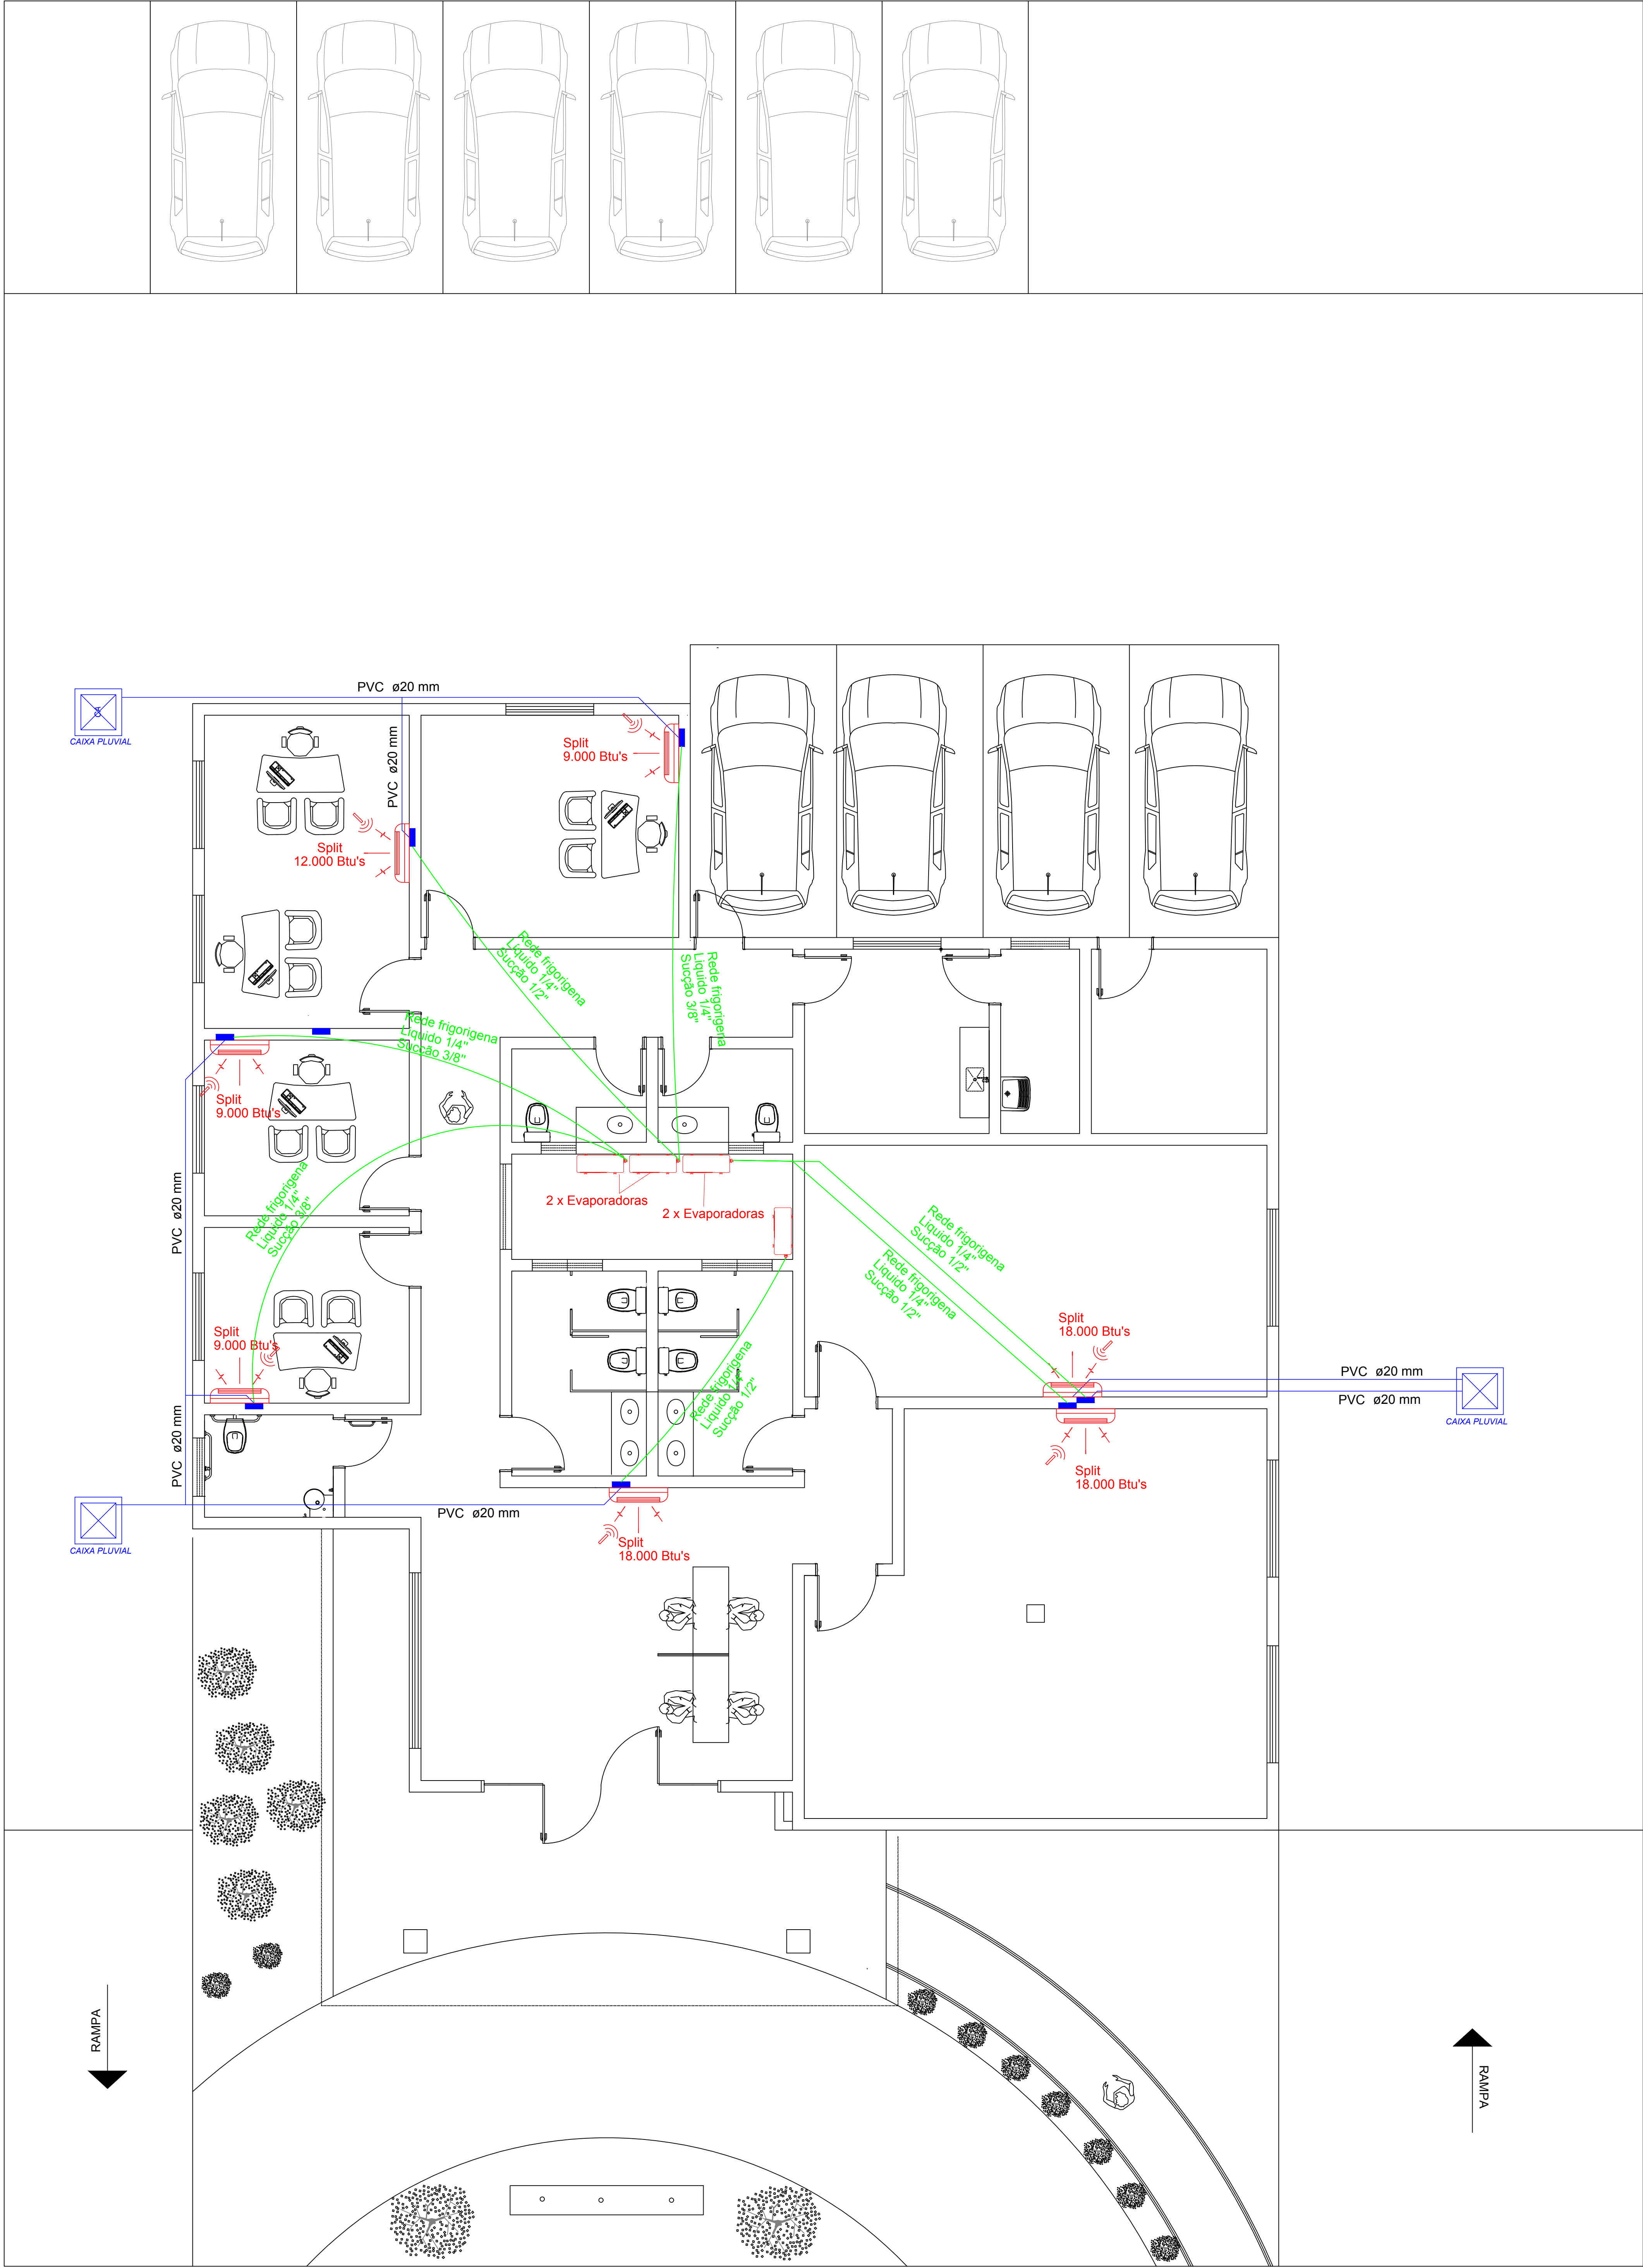

ESQUEMA ILUSTRATIVO DAS INSTALAÇÕES DAS ESPERAS
OBS: Verificar os locais das unidades evaporadoras indicadas

Capacidade	Líquido	Sucção
7000	1/4"	3/8"
9000	1/4"	3/8"
12000	1/4"	1/2"
18000	1/4"	1/2"
24000	3/8"	5/8"

TABELA BITOLAS REDE FRIGORIGENA AR CONDICIONADO SPLIT

PROJETO
INFRAESTRUTURA CLIMATIZAÇÃO

MARCELLO MINELLI
SOLUÇÕES EM ENGENHARIA
CRIA/RS SC96077-7

(55) 9 9204-6110
minelliprojetos@gmail.com

Responsável técnico ENGº MARCELLO MINELLI JR ENGENHEIRO CIVIL CREA/RS: SC96077-7	Proprietário: MUNICÍPIO DE BOZANO CNPJ: 04.216.418/0001-36 GEDERSON MORI - PREFEITO MUNICIPAL CPF: 703.460.119-00				
obra CENTRO DE REFERÊNCIA DA ASSISTÊNCIA SOCIAL - CRAS RUA AUGUSTO MATHIAS MUNDSTOCK - BOZANÓRS					
especificação INFRAESTRUTURA CLIMATIZAÇÃO					
335,06m² área	Indicadas escala	Mai/2026 data	Marcello Minelli desenho	841X1000 tipo	01 prancha