



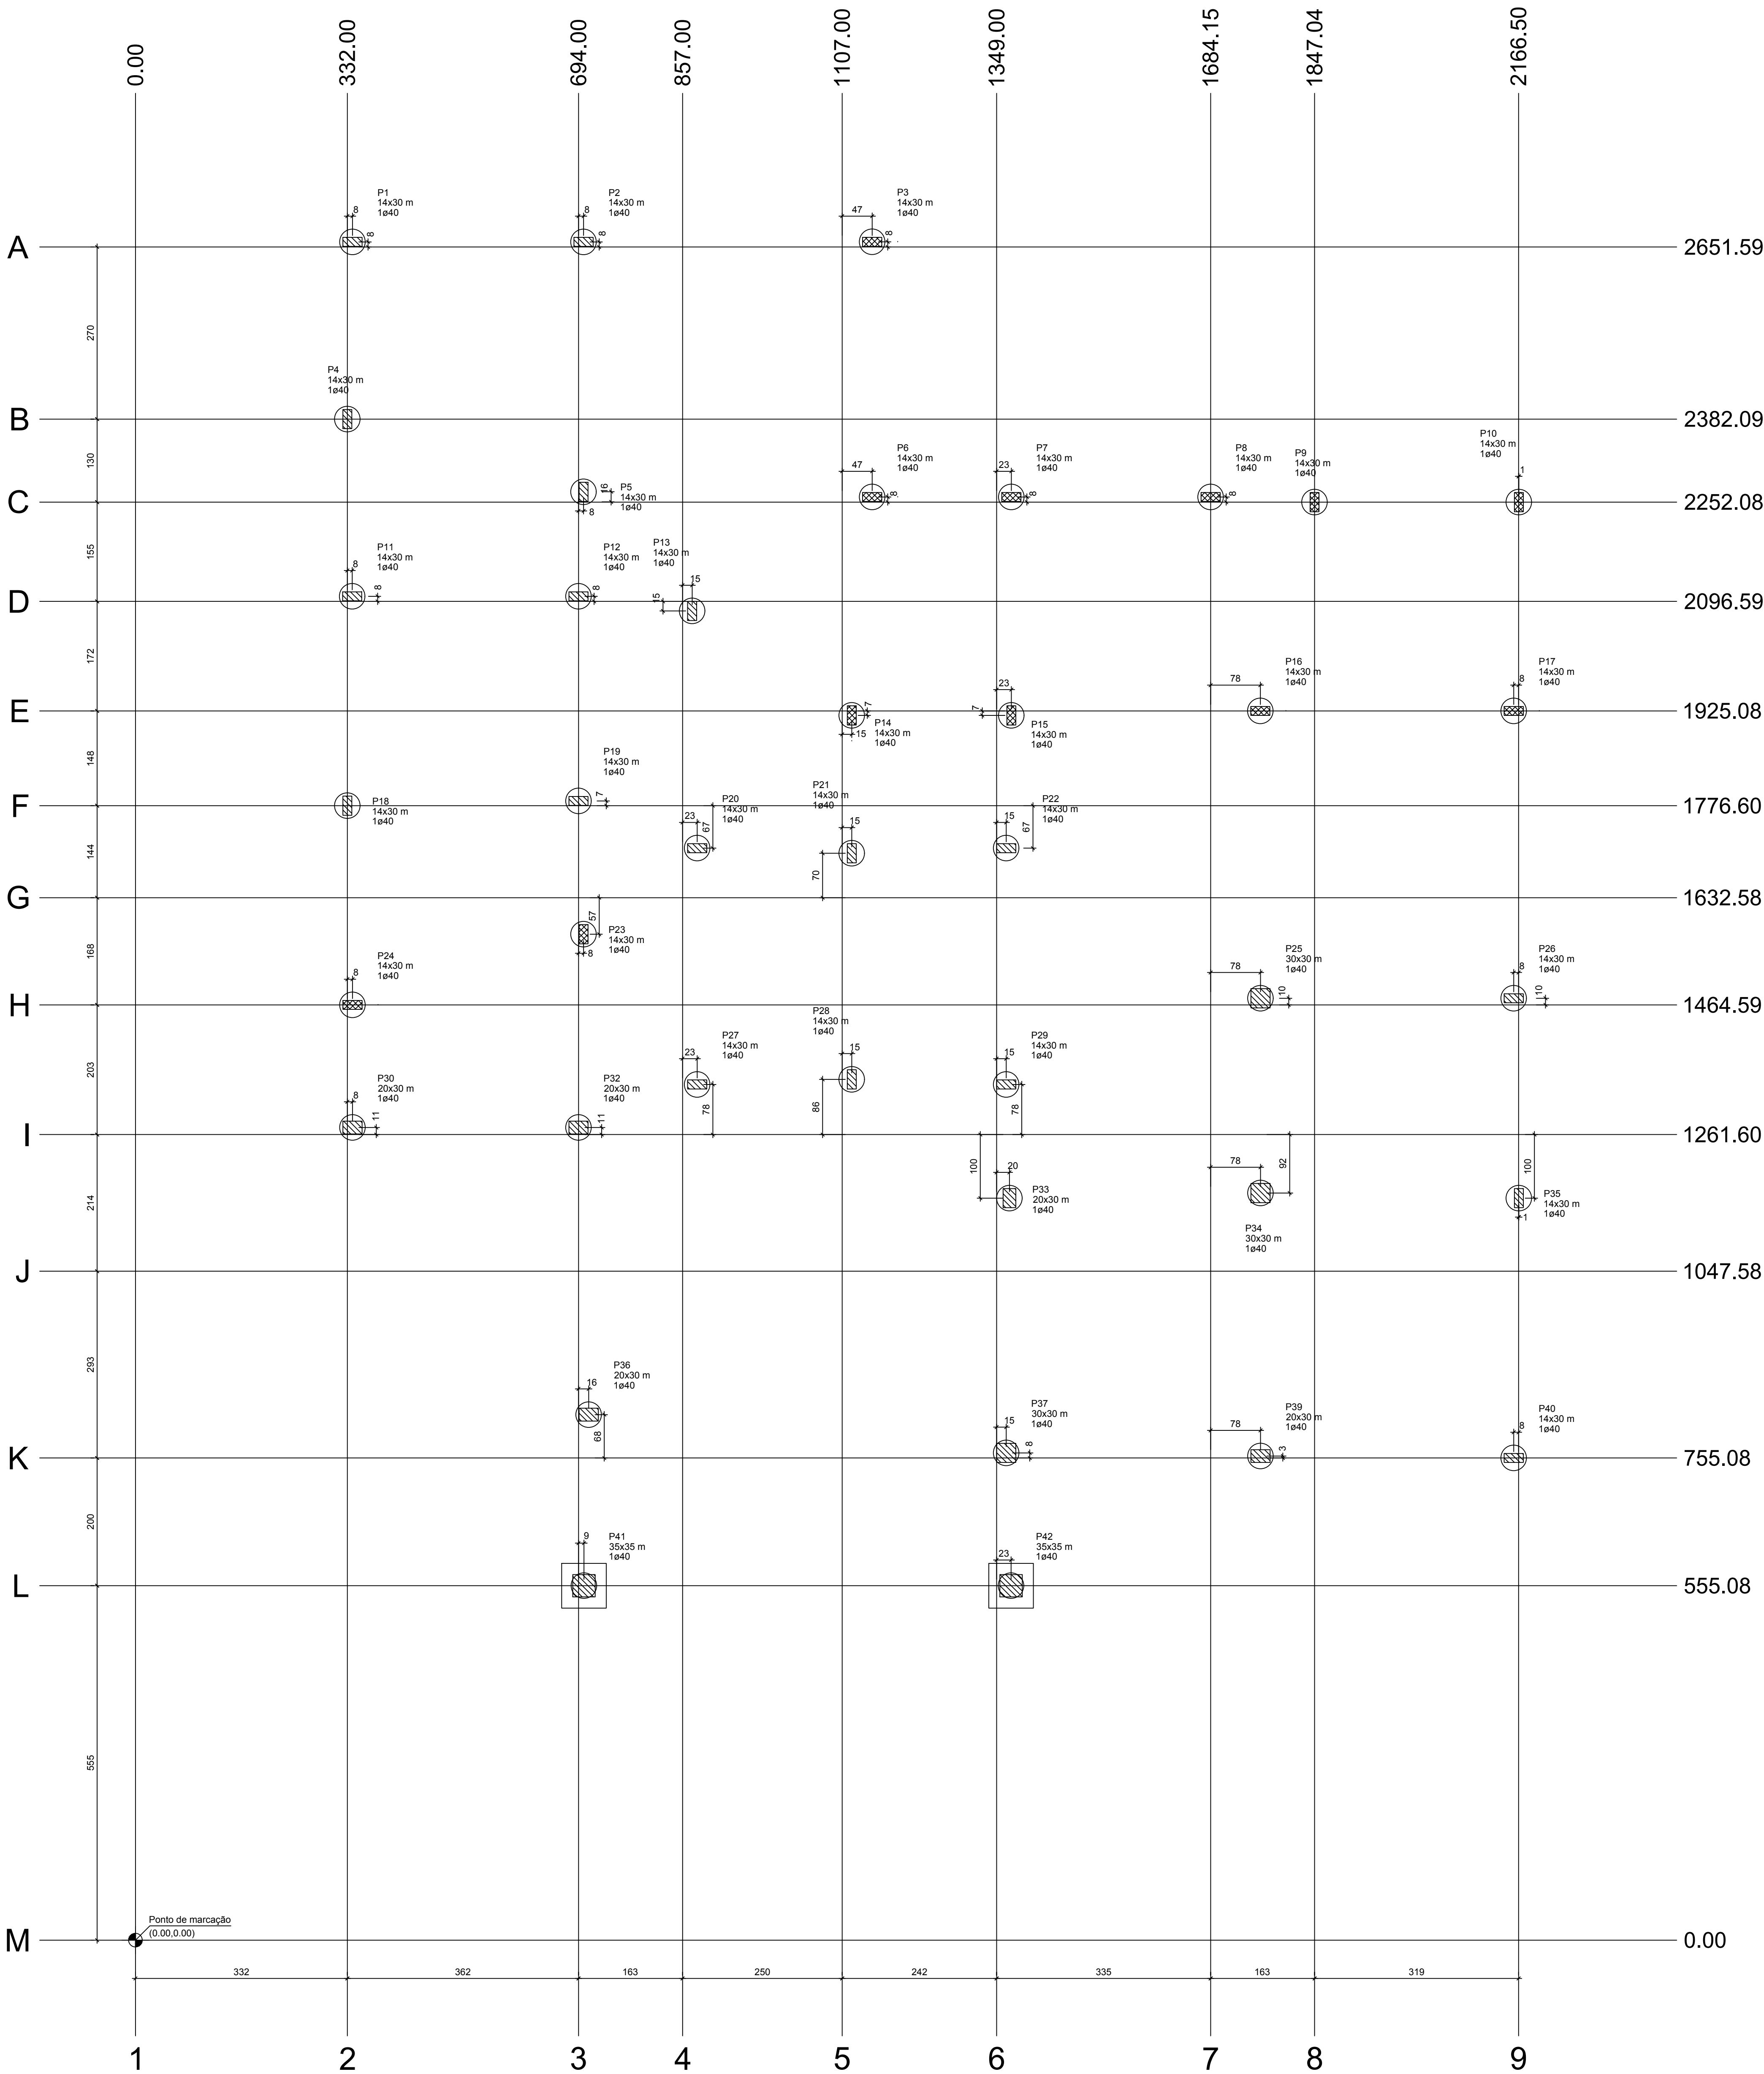

Tubulações	
de	Quantidade
(cm)	
40	40

B41=B42 (1ø40)

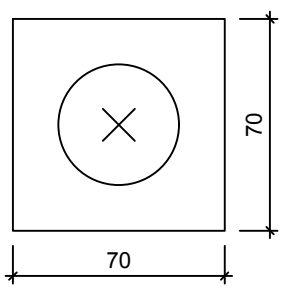

Legenda dos t

Planta de locação
escala 1:50

PROJETO ESTRUTURAL

MARCELLO MINELLI

SOLUÇÕES EM ENGENHARIA

CREA/RS SC99077-7

(55) 9 9204-6110

minelliprojetos@gmail.com

Responsável técnico		Proprietário:			
ENGº MARCELLO MINELLI JR		MUNICÍPIO DE BOZANO			
ENGENHEIRO CIVIL CREA/RS: SC99077-7		GEDERSON MORI - PREFEITO MUNICIPAL			
		CPF: 703.460.110-00			
obra					
CENTRO DE REFERÊNCIA DA ASSISTÊNCIA SOCIAL - CRAS					
RUA AUGUSTO MATHIAS MUNDSTOCK - BOZANO/RS					
especificação		LOCAÇÃO DAS ESTACAS			
335,06m²	Indicadas	Maio/2026	Marcello Minelli		
área	escala	data	desenho		
			tipo		
			prancha		

01