


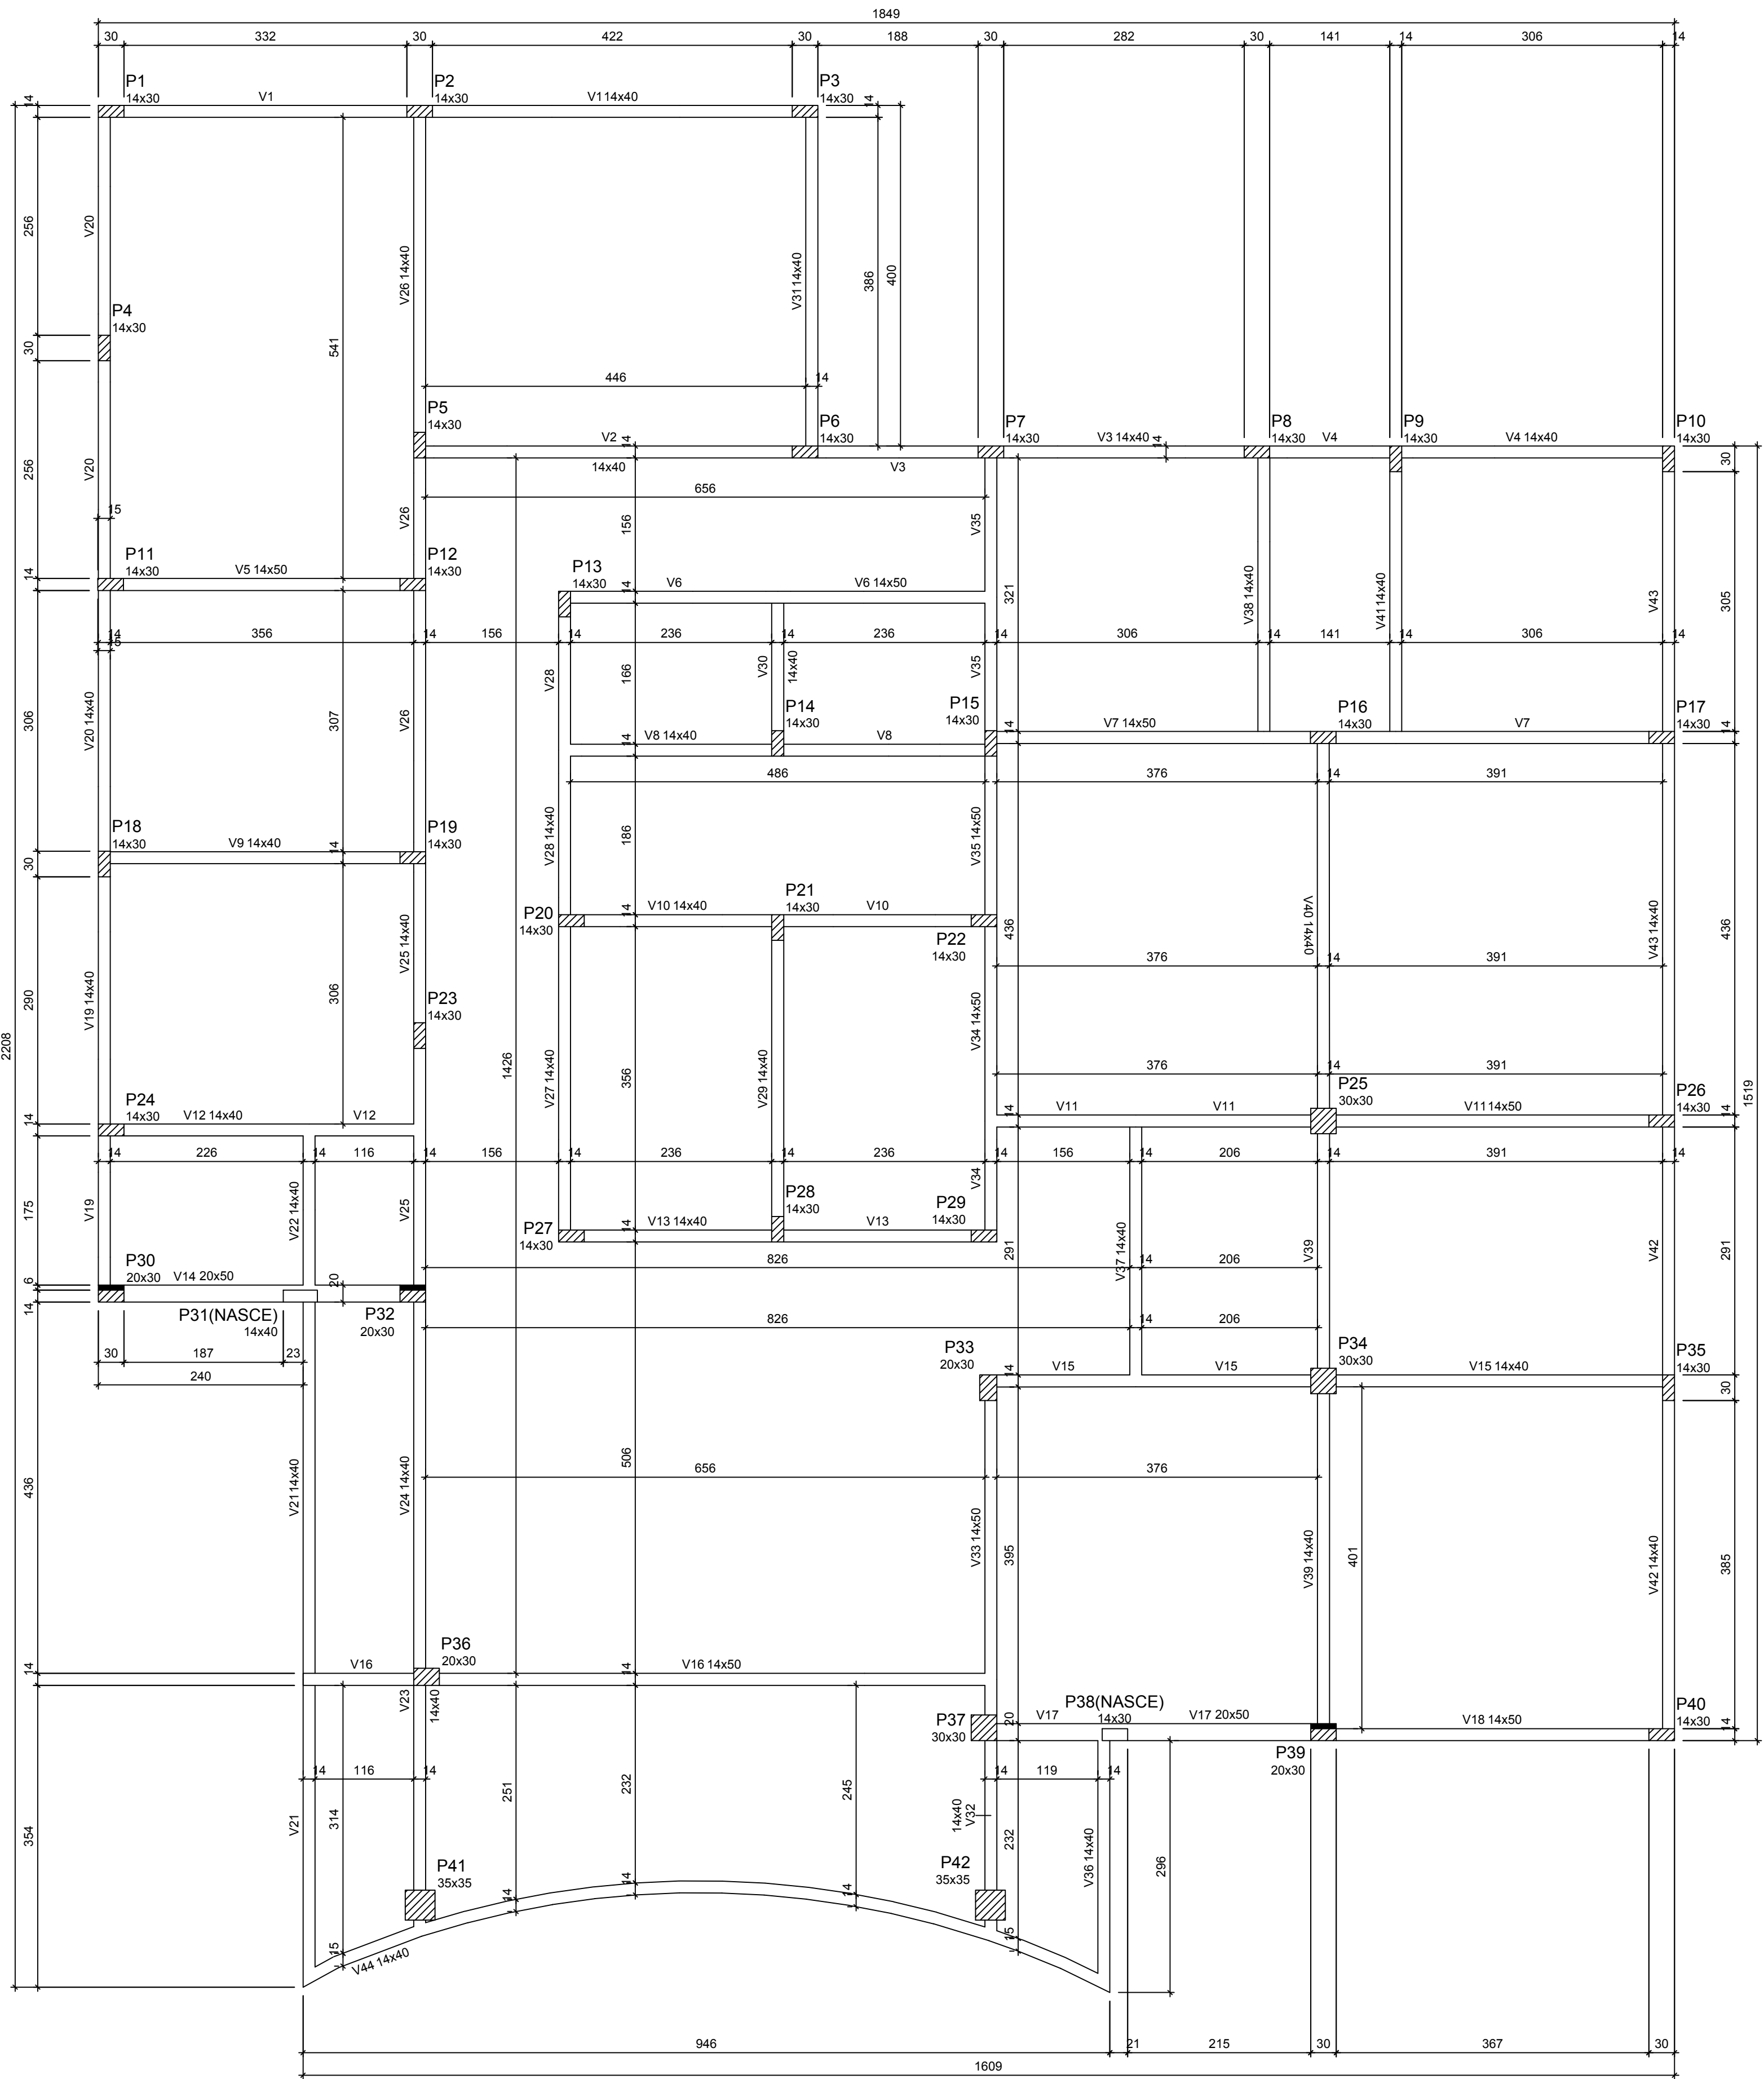

Forma do pavimento TÉRREO (Nível 0.43)

escala 1:50

Vigas			
Nome	Seção (cm)	Elevação (m)	Nível (m)
V1	14x40	0.00	0.43
V2	14x40	0.00	0.43
V3	14x40	0.00	0.43
V4	14x40	0.00	0.43
V5	14x50	0.00	0.43
V6	14x50	0.00	0.43
V7	14x50	0.00	0.43
V8	14x40	0.00	0.43
V9	14x40	0.00	0.43
V10	14x40	0.00	0.43
V11	14x50	0.00	0.43
V12	14x40	0.00	0.43
V13	14x40	0.00	0.43
V14	20x50	0.00	0.43
V15	14x40	0.00	0.43
V16	14x50	0.00	0.43
V17	20x50	0.00	0.43
V18	14x50	0.00	0.43
V19	14x40	0.00	0.43
V20	14x40	0.00	0.43
V21	14x40	0.00	0.43
V22	14x40	0.00	0.43
V23	14x40	0.00	0.43
V24	14x40	0.00	0.43
V25	14x40	0.00	0.43
V26	14x40	0.00	0.43
V27	14x40	0.00	0.43
V28	14x40	0.00	0.43
V29	14x40	0.00	0.43
V30	14x40	0.00	0.43
V31	14x40	0.00	0.43
V32	14x40	0.00	0.43
V33	14x50	0.00	0.43
V34	14x50	0.00	0.43
V35	14x50	0.00	0.43
V36	14x40	0.00	0.43
V37	14x40	0.00	0.43
V38	14x40	0.00	0.43
V39	14x40	0.00	0.43
V40	14x40	0.00	0.43
V41	14x40	0.00	0.43
V42	14x40	0.00	0.43
V43	14x40	0.00	0.43
V44	14x40	0.00	0.43

Características dos materiais		
Elemento	fck (kgf/cm²)	Ecs (kgf/cm²)
Vigas	250	289800
Pilares	200	255448
Sapatas	200	255448

Dimensão máxima do agregado = 19 mm

Pilares			
Nome	Seção (cm)	Elevação (m)	Nível (m)
P1	14x30	0.00	0.43
P2	14x30	0.00	0.43
P3	14x30	0.00	0.43
P4	14x30	0.00	0.43
P5	14x30	0.00	0.43
P6	14x30	0.00	0.43
P7	14x30	0.00	0.43
P8	14x30	0.00	0.43
P9	14x30	0.00	0.43
P10	14x30	0.00	0.43
P11	14x30	0.00	0.43
P12	14x30	0.00	0.43
P13	14x30	0.00	0.43
P14	14x30	0.00	0.43
P15	14x30	0.00	0.43
P16	14x30	0.00	0.43
P17	14x30	0.00	0.43
P18	14x30	0.00	0.43
P19	14x30	0.00	0.43
P20	14x30	0.00	0.43
P21	14x30	0.00	0.43
P22	14x30	0.00	0.43
P23	14x30	0.00	0.43
P24	14x30	0.00	0.43
P25	30x30	0.00	0.43
P26	14x30	0.00	0.43
P27	14x30	0.00	0.43
P28	14x30	0.00	0.43
P29	14x30	0.00	0.43
P30	20x30	0.00	0.43
P31	14x40	0.00	0.43
P32	20x30	0.00	0.43
P33	20x30	0.00	0.43
P34	30x30	0.00	0.43
P35	14x30	0.00	0.43
P36	20x30	0.00	0.43
P37	30x30	0.00	0.43
P38	14x30	0.00	0.43
P39	20x30	0.00	0.43
P40	14x30	0.00	0.43
P41	35x35	0.00	0.43
P42	35x35	0.00	0.43

Legenda dos pilares	
	Pilar que passa
	Pilar que nasce
	Pilar com mudança de seção

PROJETO ESTRUTURAL

MARCELLO MINELLI

SOLUÇÕES EM ENGENHARIA

CREA/RG SC99077-7

(55) 9 9204-6110

minelliprojetos@gmail.com

Responsável técnico

ENGº MARCELLO MINELLI JR

ENGENHEIRO CIVIL CREA/RG: SC99077-7

Proprietário:

MUNICÍPIO DE BOZANO

CNPJ: 04.216.419/0001-36

GEDERSON MORI - PREFEITO MUNICIPAL

CPF: 703.460.110-00

obra

CENTRO DE REFERÊNCIA DA ASSISTÊNCIA SOCIAL - CRAS

RUA AUGUSTO MATHIAS MUNDSTOCK - BOZANO/RS

especificação

FORMA TÉRREO

área	Indicadas	Maio/2026	Marcello Minelli	594x841
	escala	data	desenho	Tipo

03

prancha