


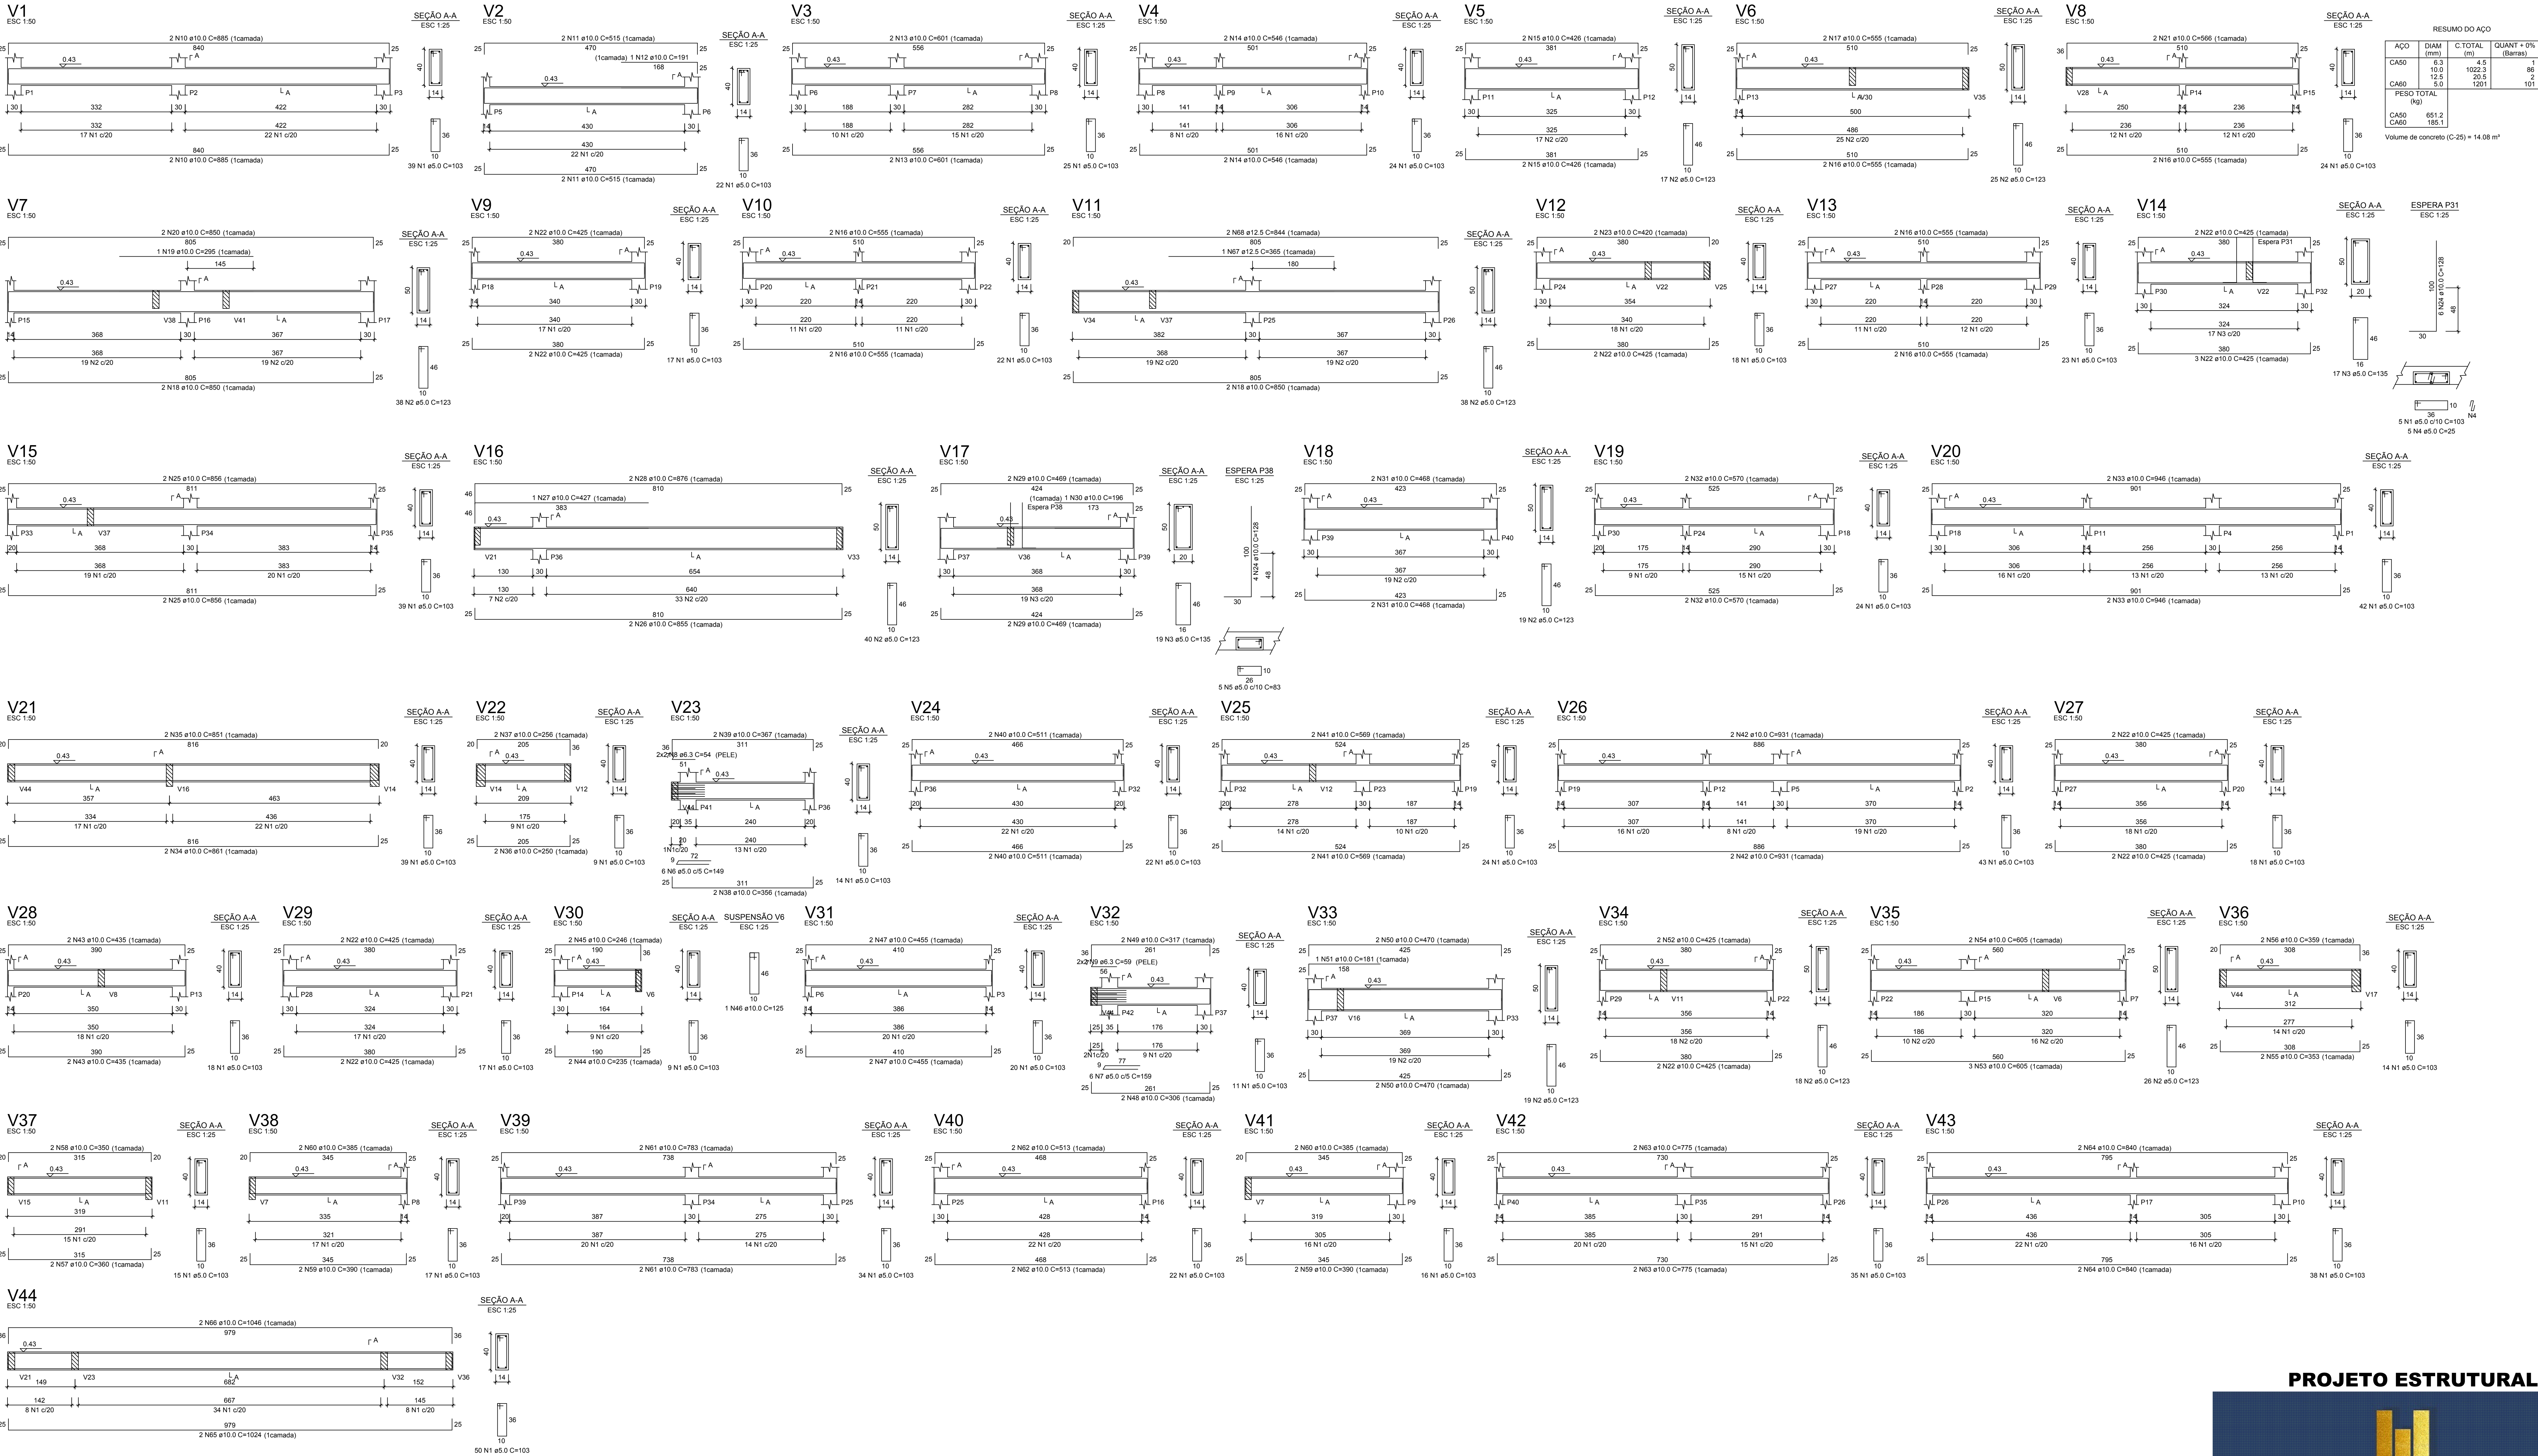

PROJETO ESTRUTURAL

MARCELLO MINELLI
SOLUÇÕES EM ENGENHARIA
CREA/RS 0099077-7

(55) 9 9204-6110

minelliprojetos@gmail.com

Responsável técnico

ENGº MARCELLO MINELLI JR
ENGENHEIRO CIVIL CREARS: SC90077-7

Proprietário:

MUNICÍPIO DE BOZANO
CNPJ: 04.216.419/0001-36
GERENCIADOR MÓD - PREFEITO MUNICIPAL
CPF: 703.460.110-00

obra

CENTRO DE REFERÊNCIA DA ASSISTÊNCIA SOCIAL - CRAS
RUA AUGUSTO MATTHIAS MUNDSTOCK - BOZANÓRIS

especificação

VIGAS BALDRAME

205,91m²

Indicadas

Maio/2026

Marcello Minelli

área

escala

data

desenho

841X1189

Tipo

prancha

04