


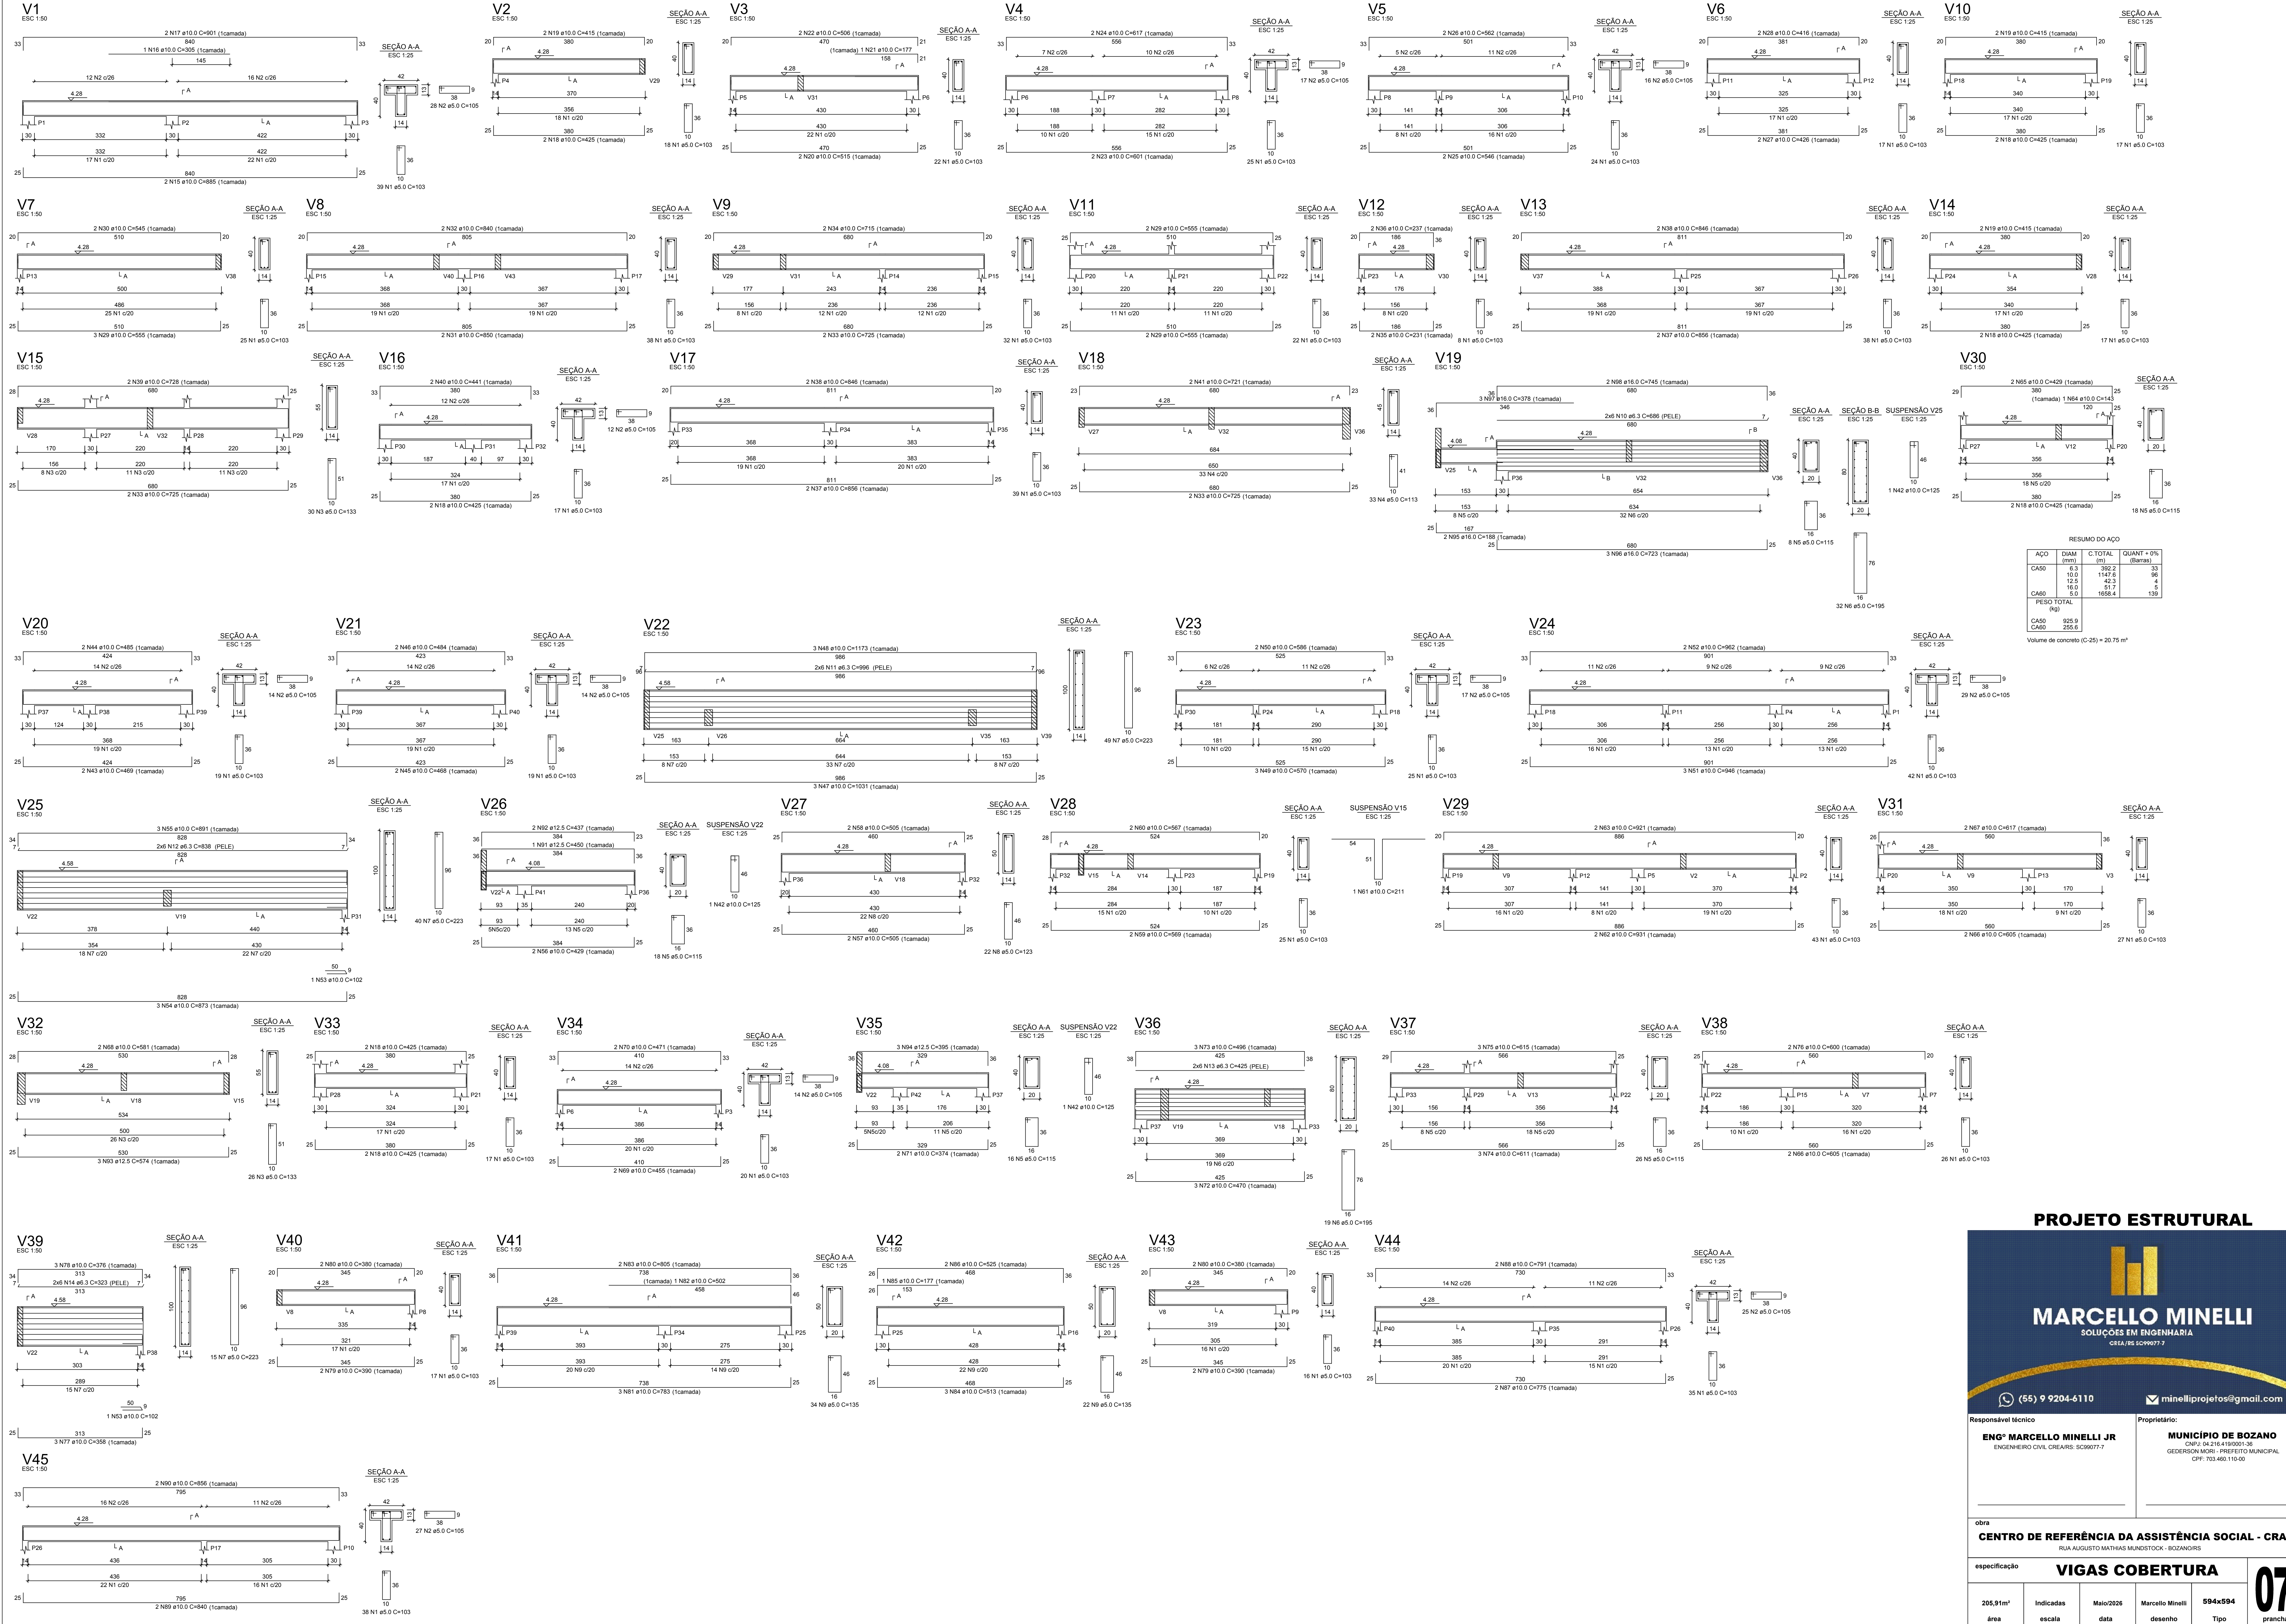

PROJETO ESTRUTURAL

MARCELLO MINELLI
SOLUÇÕES EM ENGENHARIA
CREA/RS 0099077-7

Responsável técnico: ENGº MARCELLO MINELLI JR
ENGENHEIRO CIVIL CREARS: SC90397-7

Proprietário: MUNICÍPIO DE BOZANO
CNPJ: 04.216.419/001-36
GERENCIADOR MÓD - PREFEITO MUNICIPAL
CPF: 703.460.110-00

obra: CENTRO DE REFERÊNCIA DA ASSISTÊNCIA SOCIAL - CRAS
RUA AUGUSTO MATHIAS MUNDSTOCK - BOZANORS

VIGAS COBERTURA

especificação	205.91m²	Indicadas	Maio/2026	Marcello Minelli	594x594
	área	escala	data	desenho	Tipo

07
prancha