


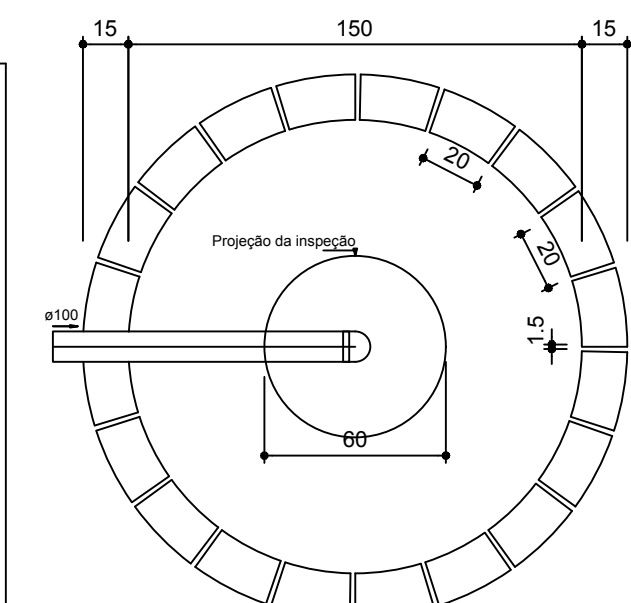


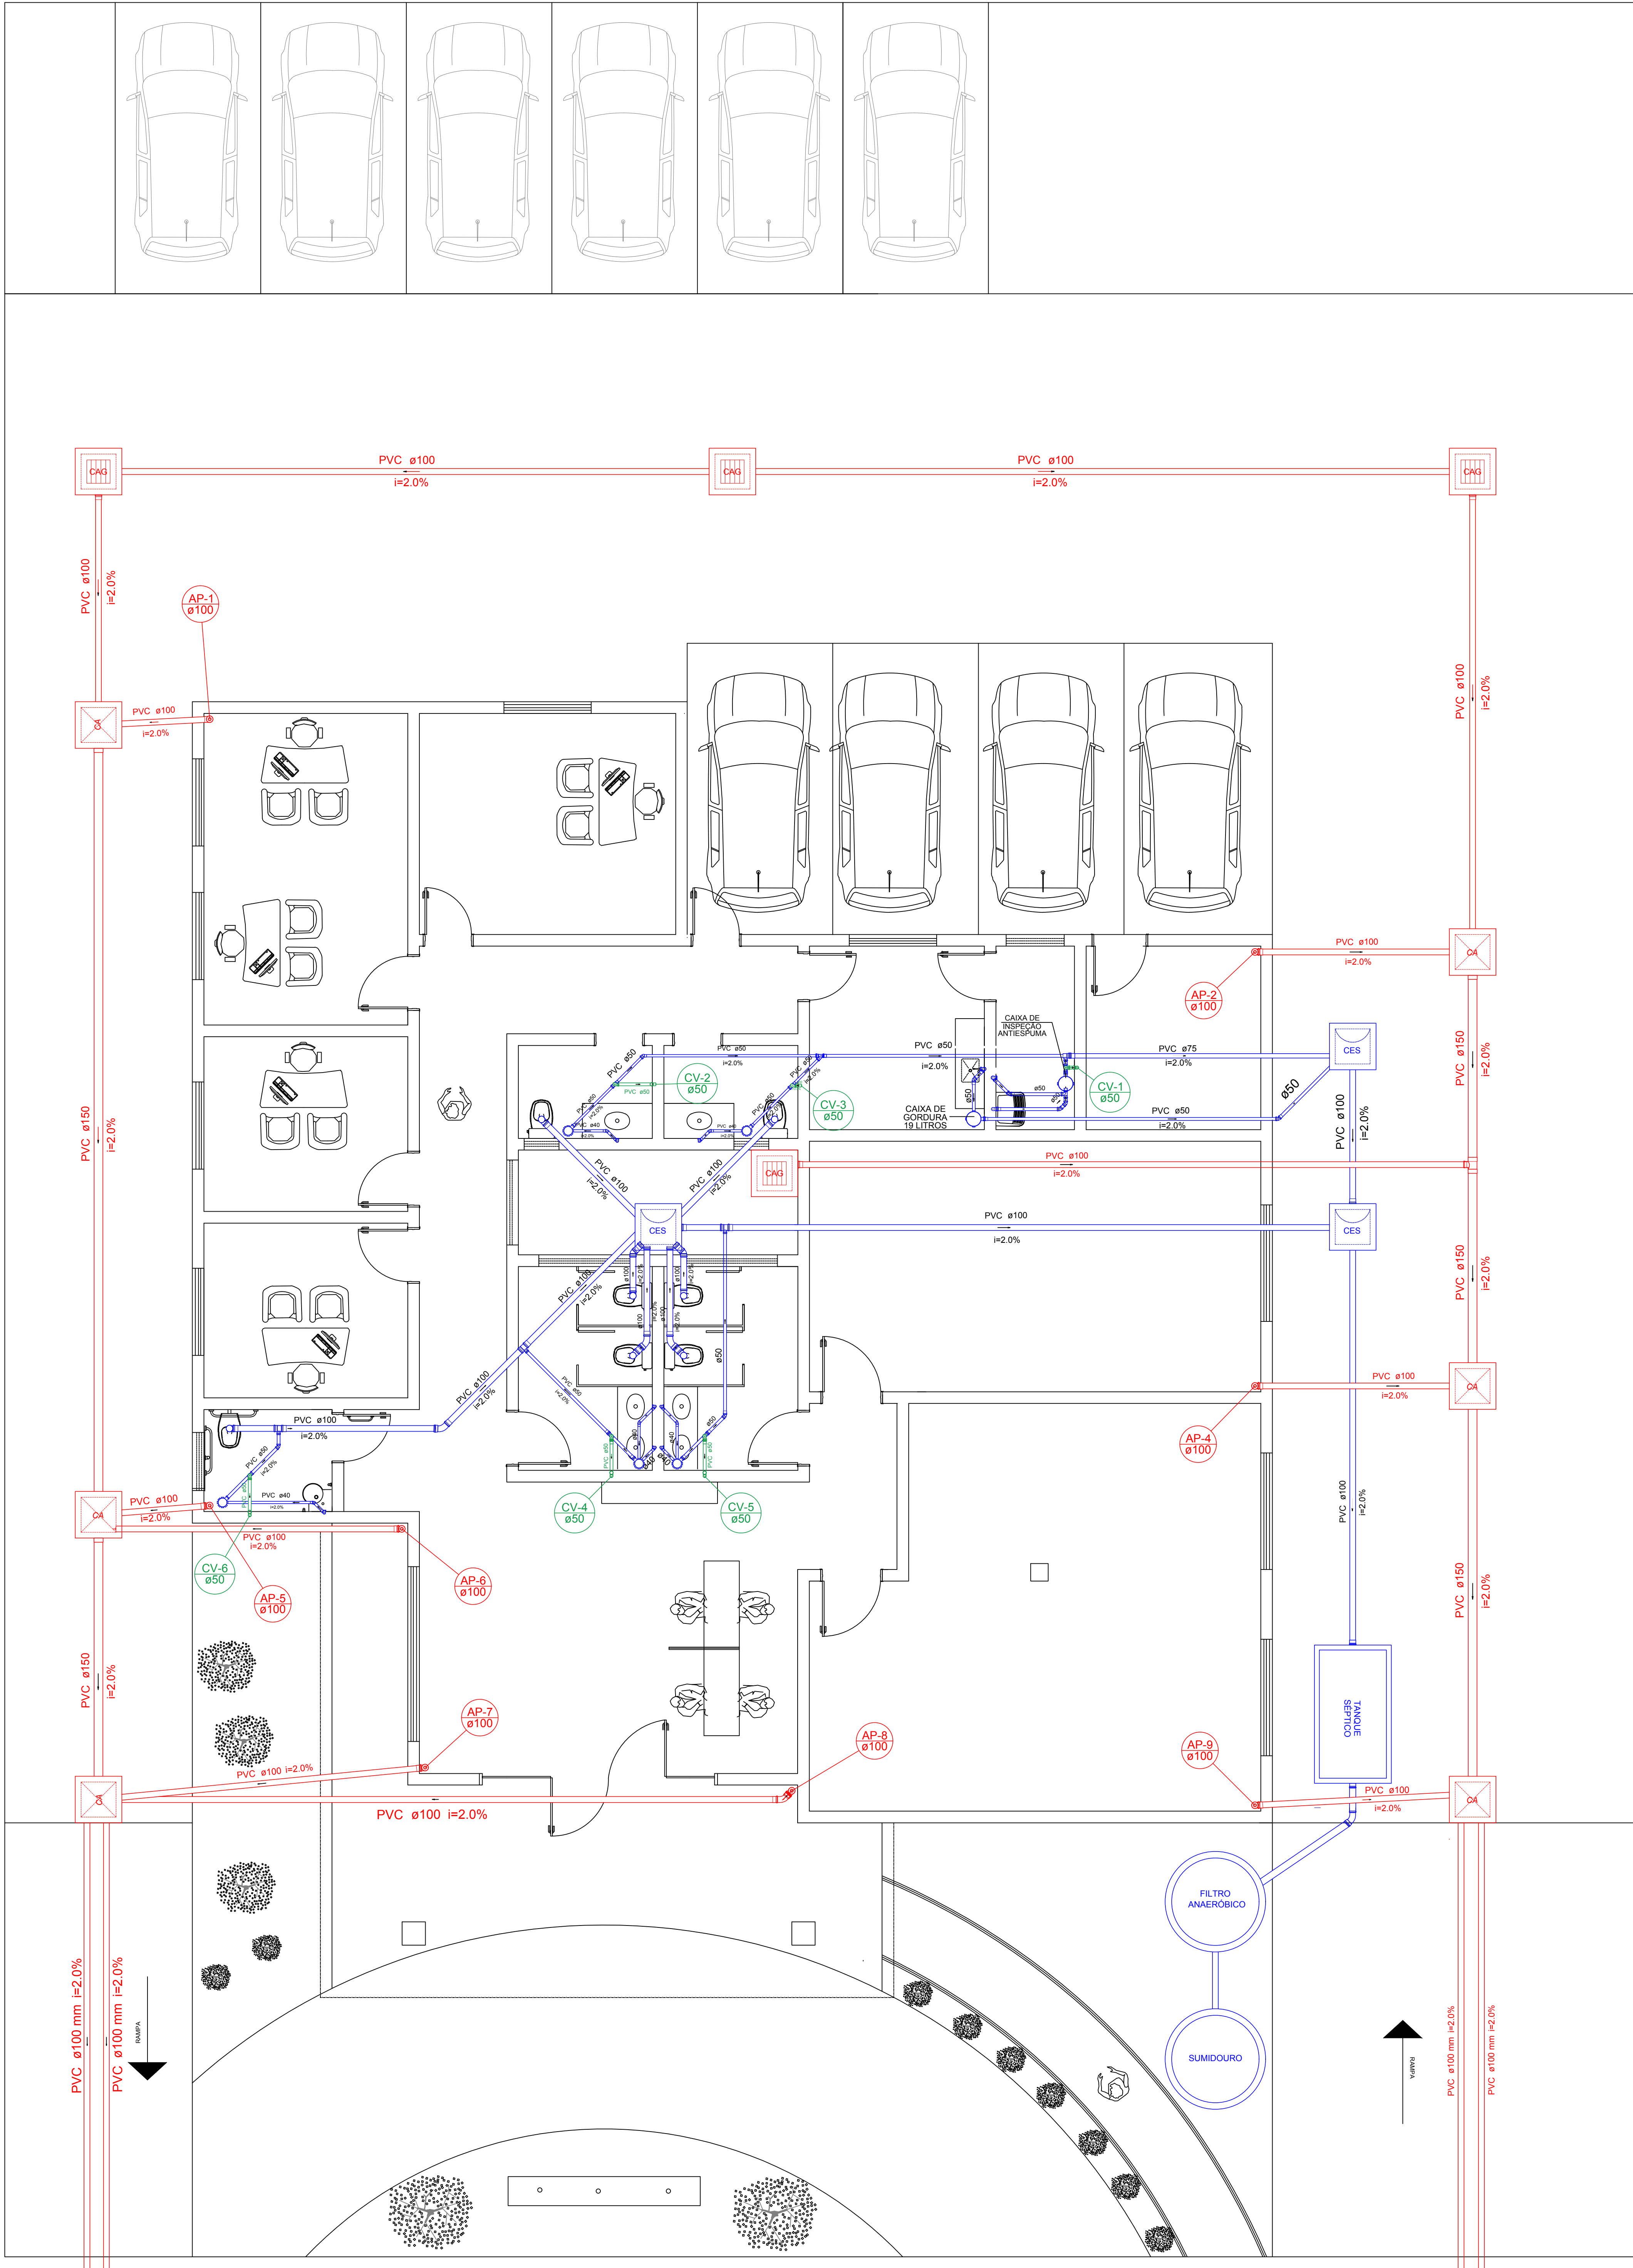


SUMIDOURO
PLANTA BAIXA - ESC. 1:25

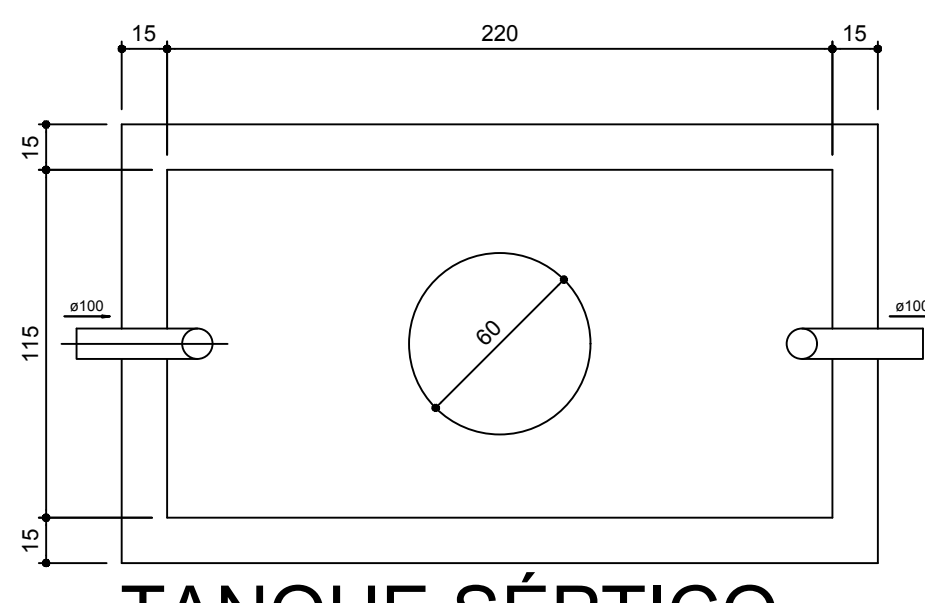


TANQUE SÉPTICO
PLANTA BAIXA - ESC. 1:25

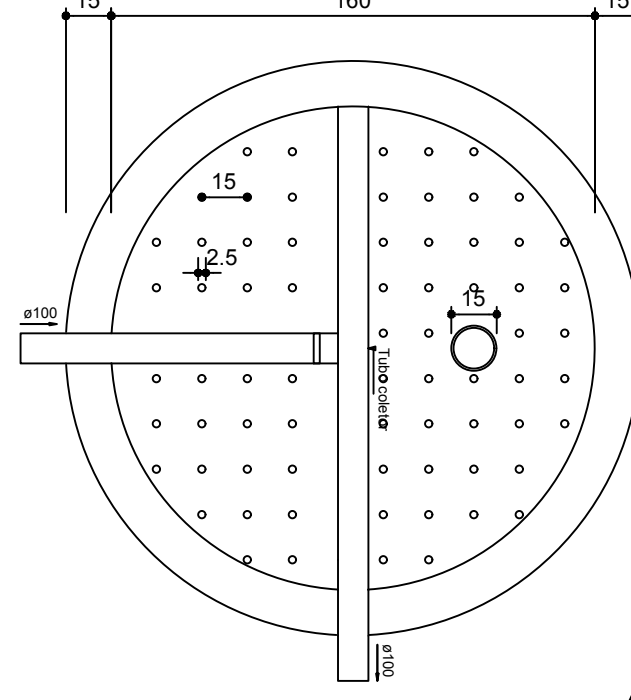


FILTRO ANAERÓBIO
PLANTA BAIXA - ESC. 1:25

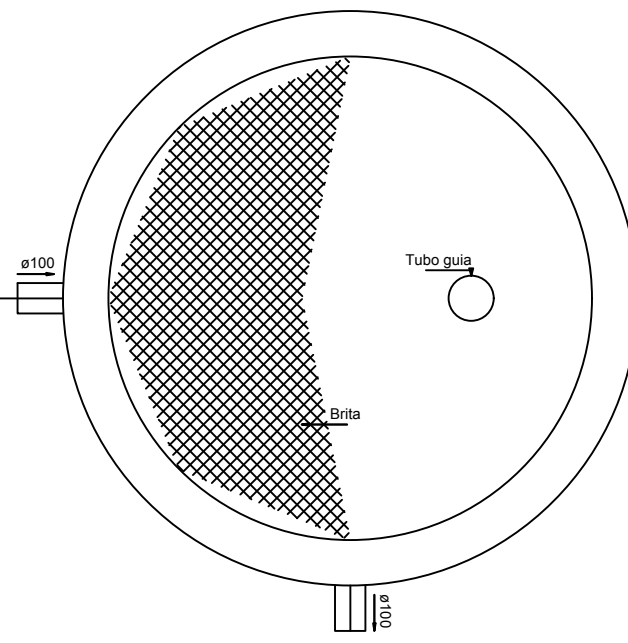


FILTRO ANAERÓBIO
PLANTA BAIXA - ESC. 1:25

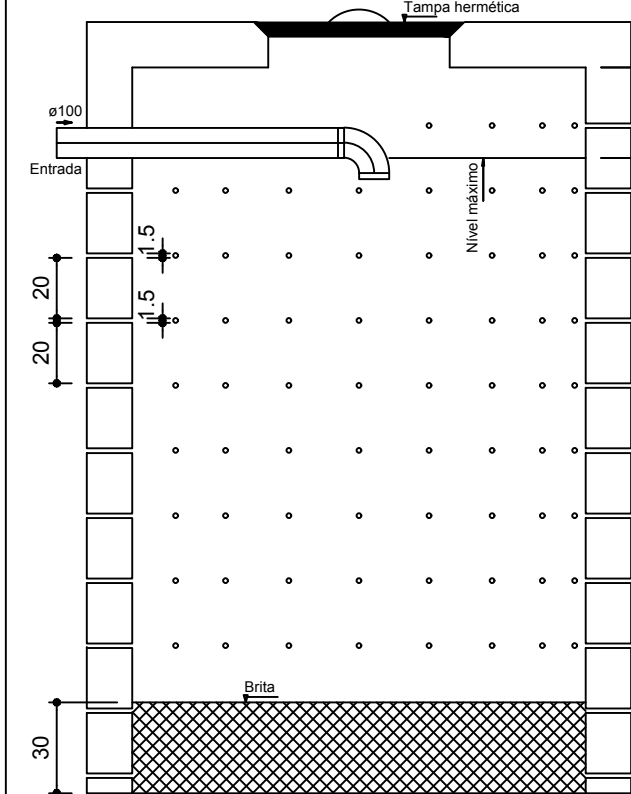




SUMIDOURO
CORTE - ESC. 1:25

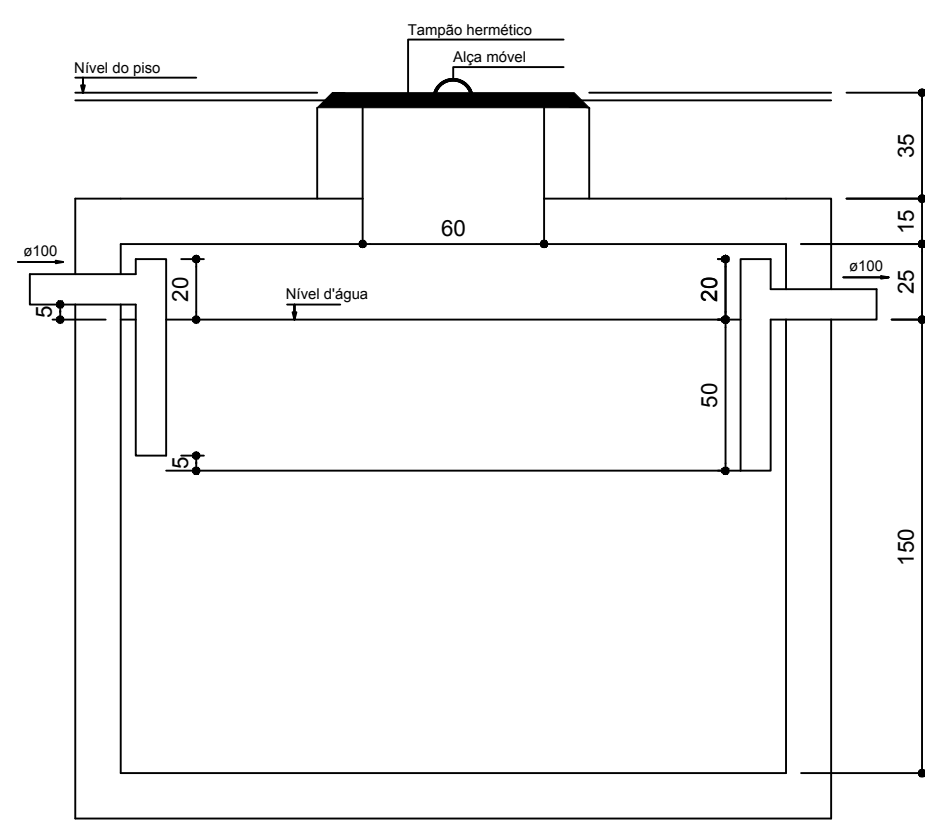

TANQUE SÉPTICO
CORTE - ESC. 1:25

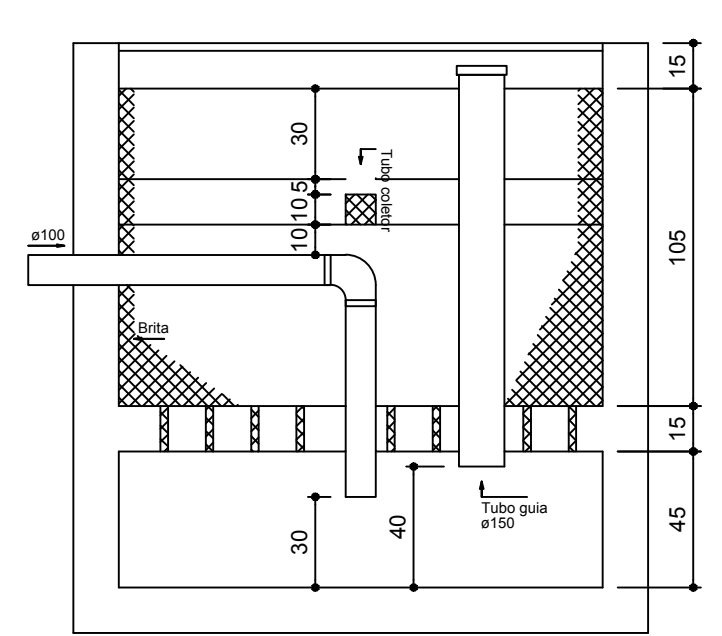


FILTRO ANAERÓBIO
CORTE - ESC. 1:25

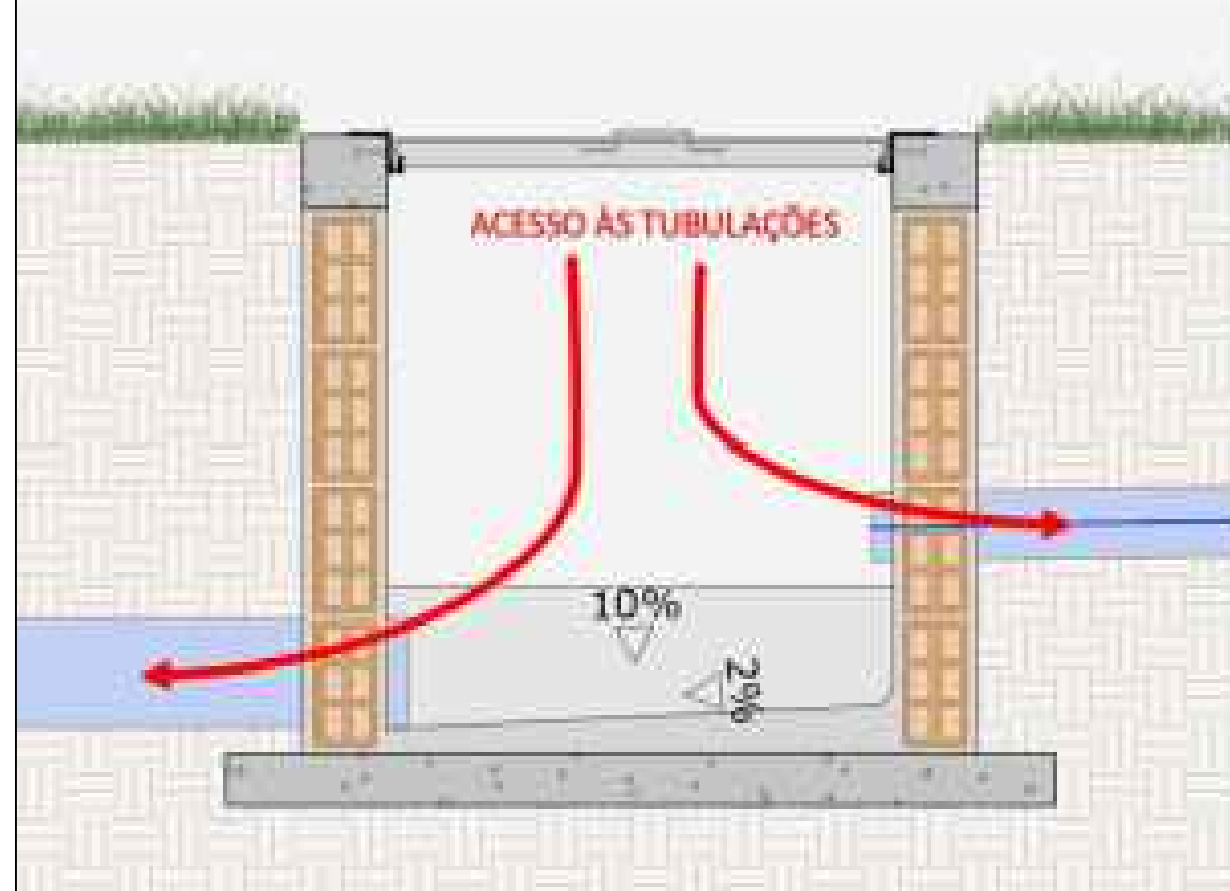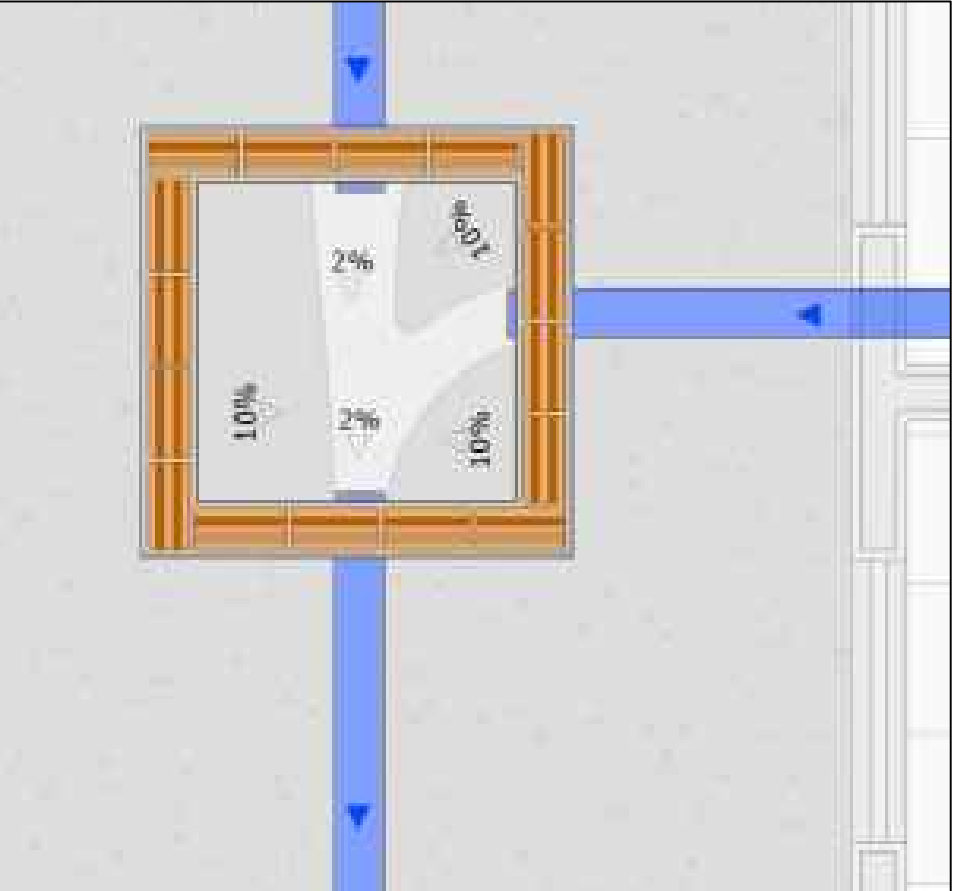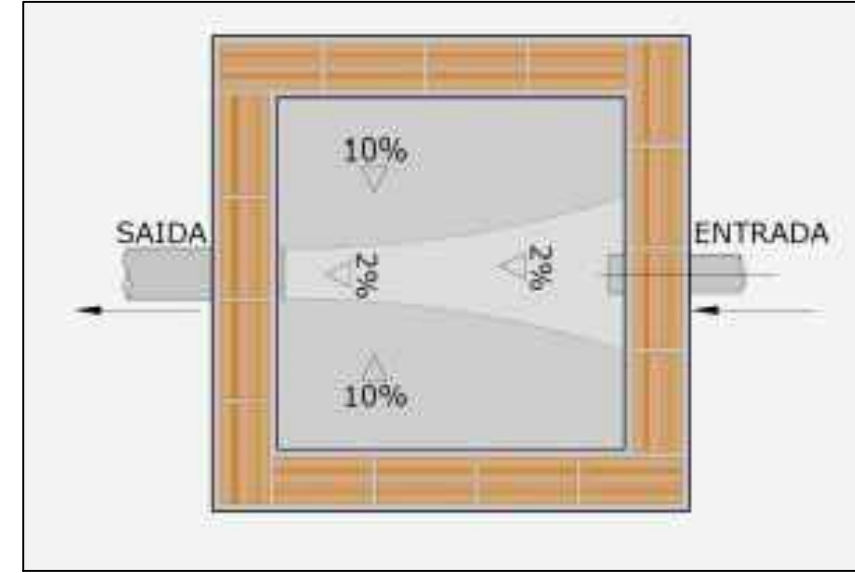

Legenda

- Caixa Sifonada 150x150x50
- CA Caixa de areia pluvial simples 60x60x60
- CAG Caixa de areia pluvial c/gradeira 60x60x60
- CES Caixas Inspeção Esgoto Sifonada 60x60x60
- Curva 45 Longa para Esgoto Sanitário- sobre
- Curva 45° curta Amanco
- Curva 90 curta
- Joelho 45
- Junção simples
- Lavatório de Uso Geral
- Máquina de Lavar Roupas DN 50mm
- Pia de Cozinha Residencial com Sifão 50mm
- Ramais de Ventilação
- Tanque de Lavar Roupas DN 50mm
- Te sanitário
- Vaso Sanitário c/ curva 90°

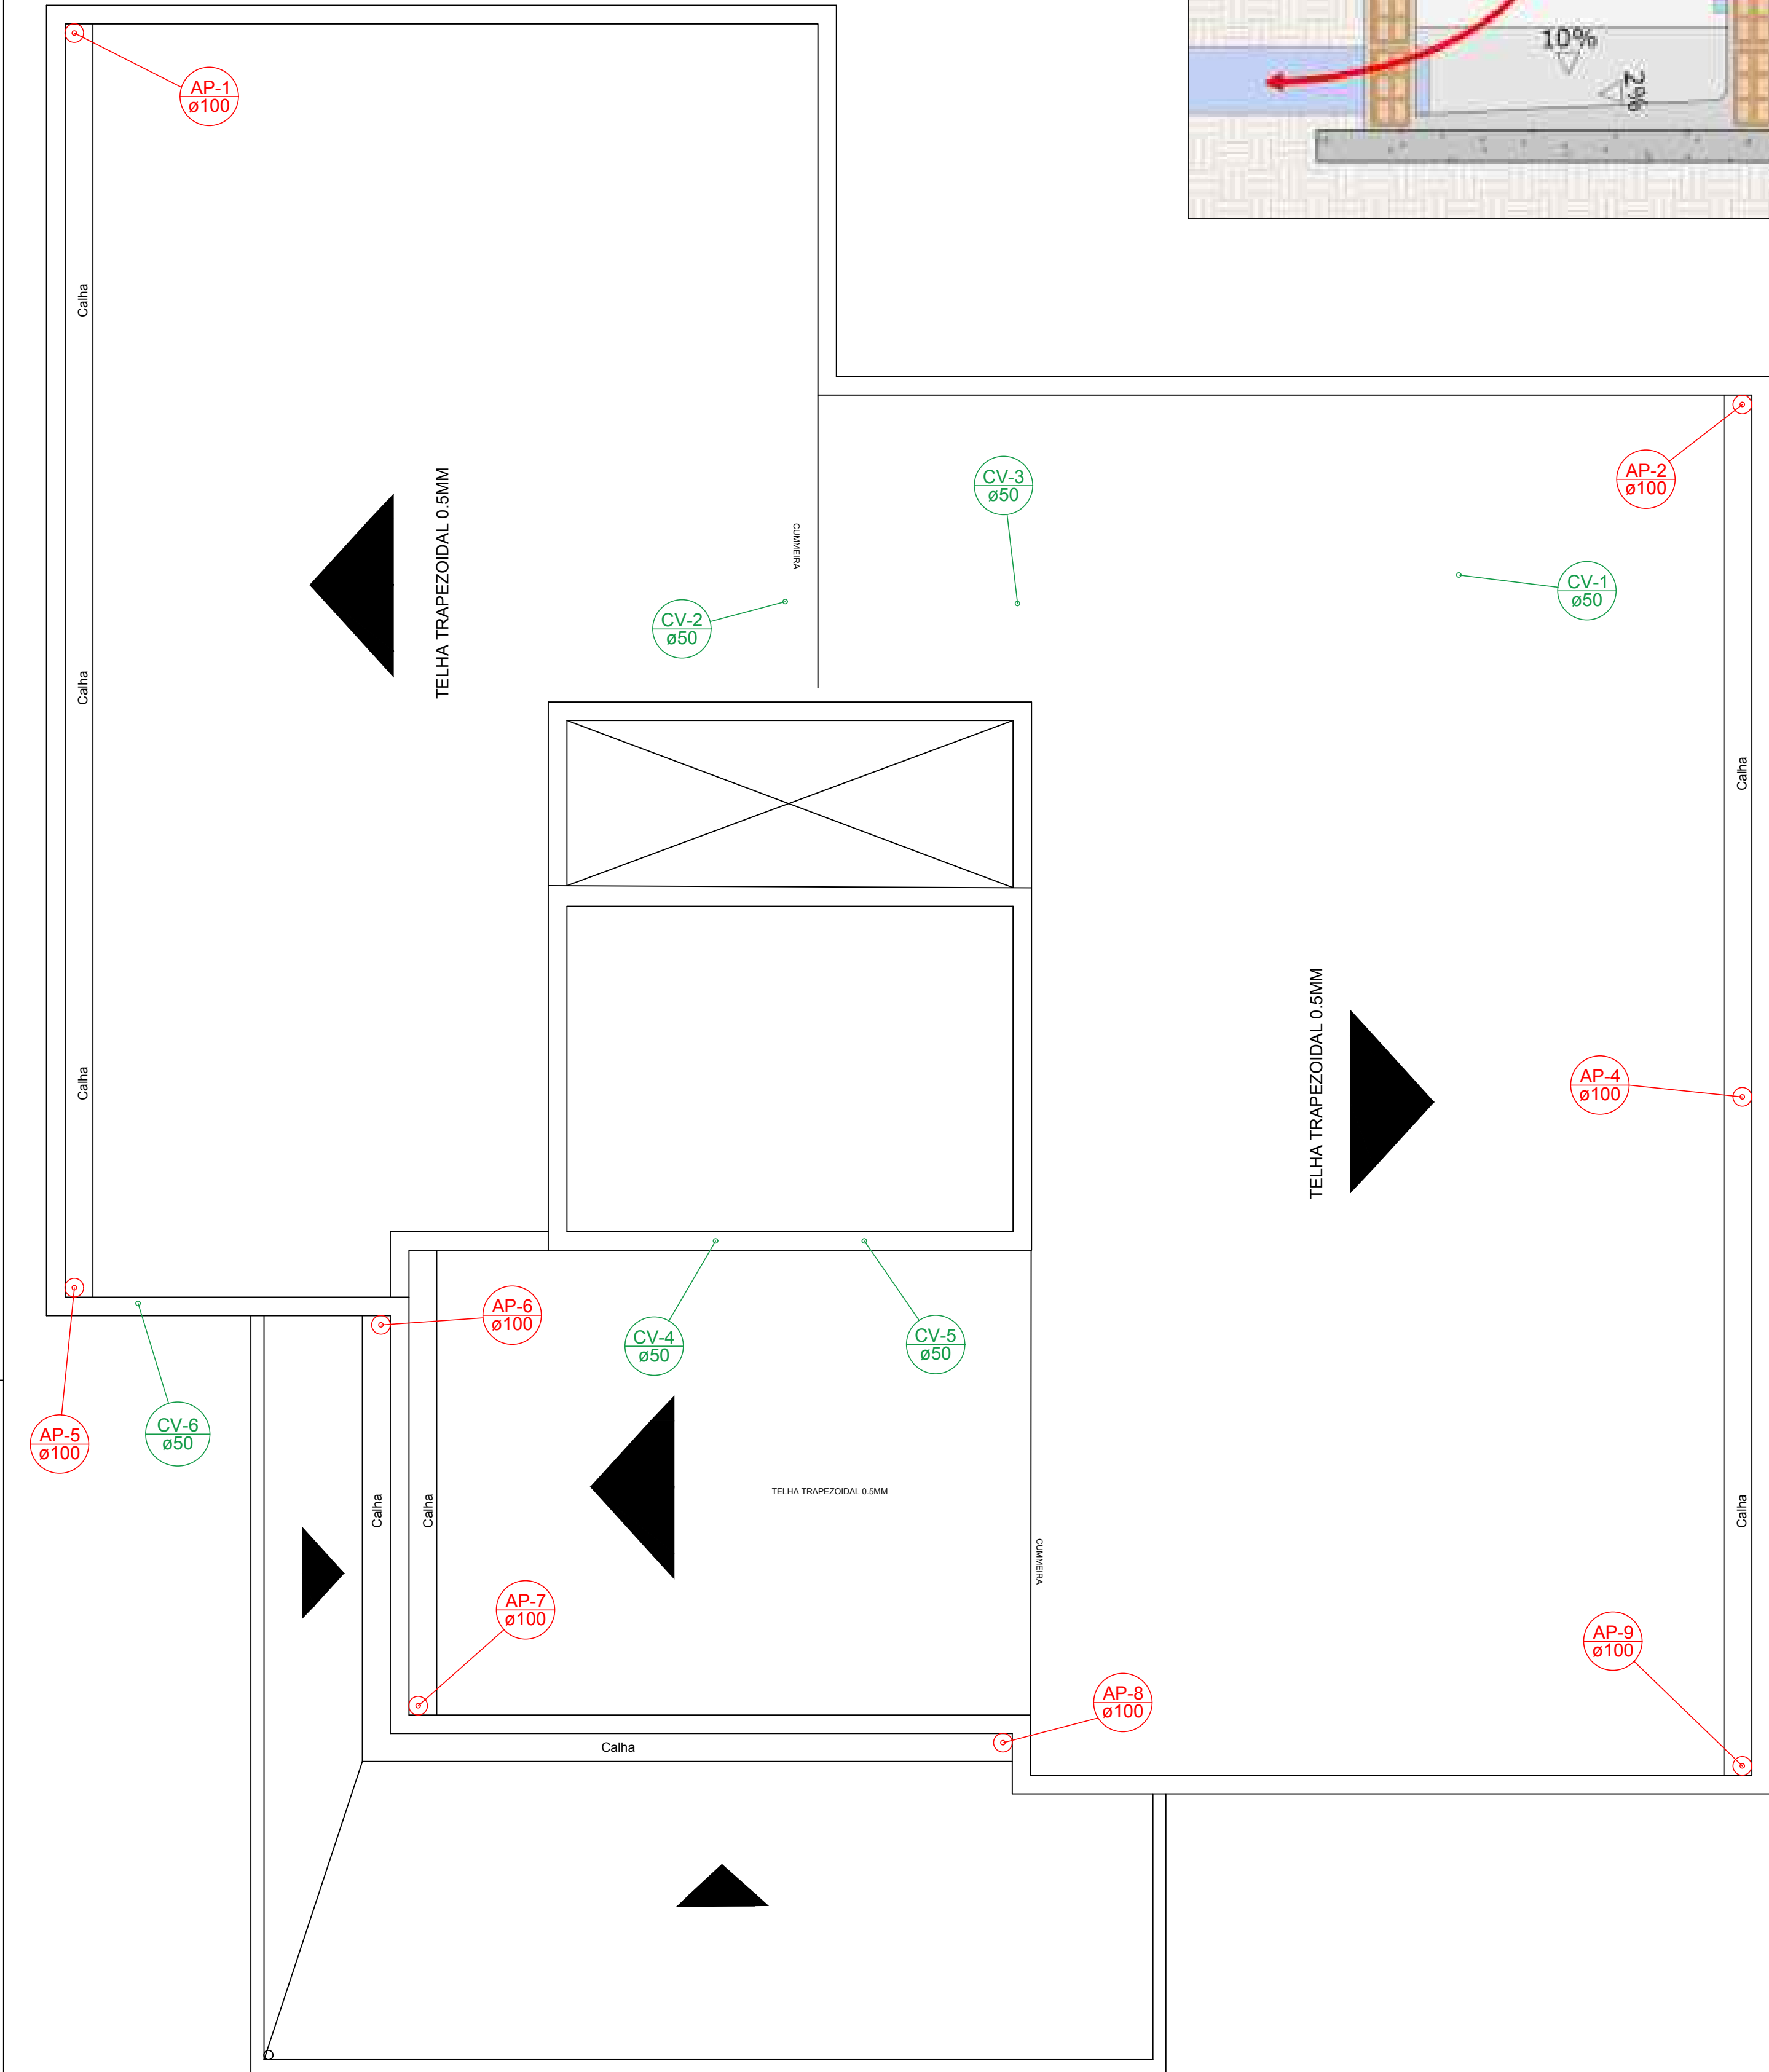

PROJETO HIDROSSANITÁRIO

MARCELLO MINELLI
SOLUÇÕES EM ENGENHARIA
CREA/RS SC199077-7

Responsável técnico: **ENGº MARCELLO MINELLI JR**
ENGENHEIRO CIVIL CREA/RS: SC36077-7

Proprietário: **MUNICÍPIO DE BOZANO**
CNPJ: 04.216.419/0001-36
GEDERSON MOREIRA - PREFEITO MUNICIPAL
CPF: 703.460.110-00

obra: **CENTRO DE REFERÊNCIA DA ASSISTÊNCIA SOCIAL - CRAS**
RUA AUGUSTO MATHIAS MUNDSTOCK - BOZANO/RS

especificação: **PLANTA BAIXA ESGOTO PLUVIAL/CLOACAL VENTILAÇÃO**

335,06m²	Indicadas	Maior/2026	Marcello Minelli	841X1189
área	escala	data	desenho	tipo

03
prancha