


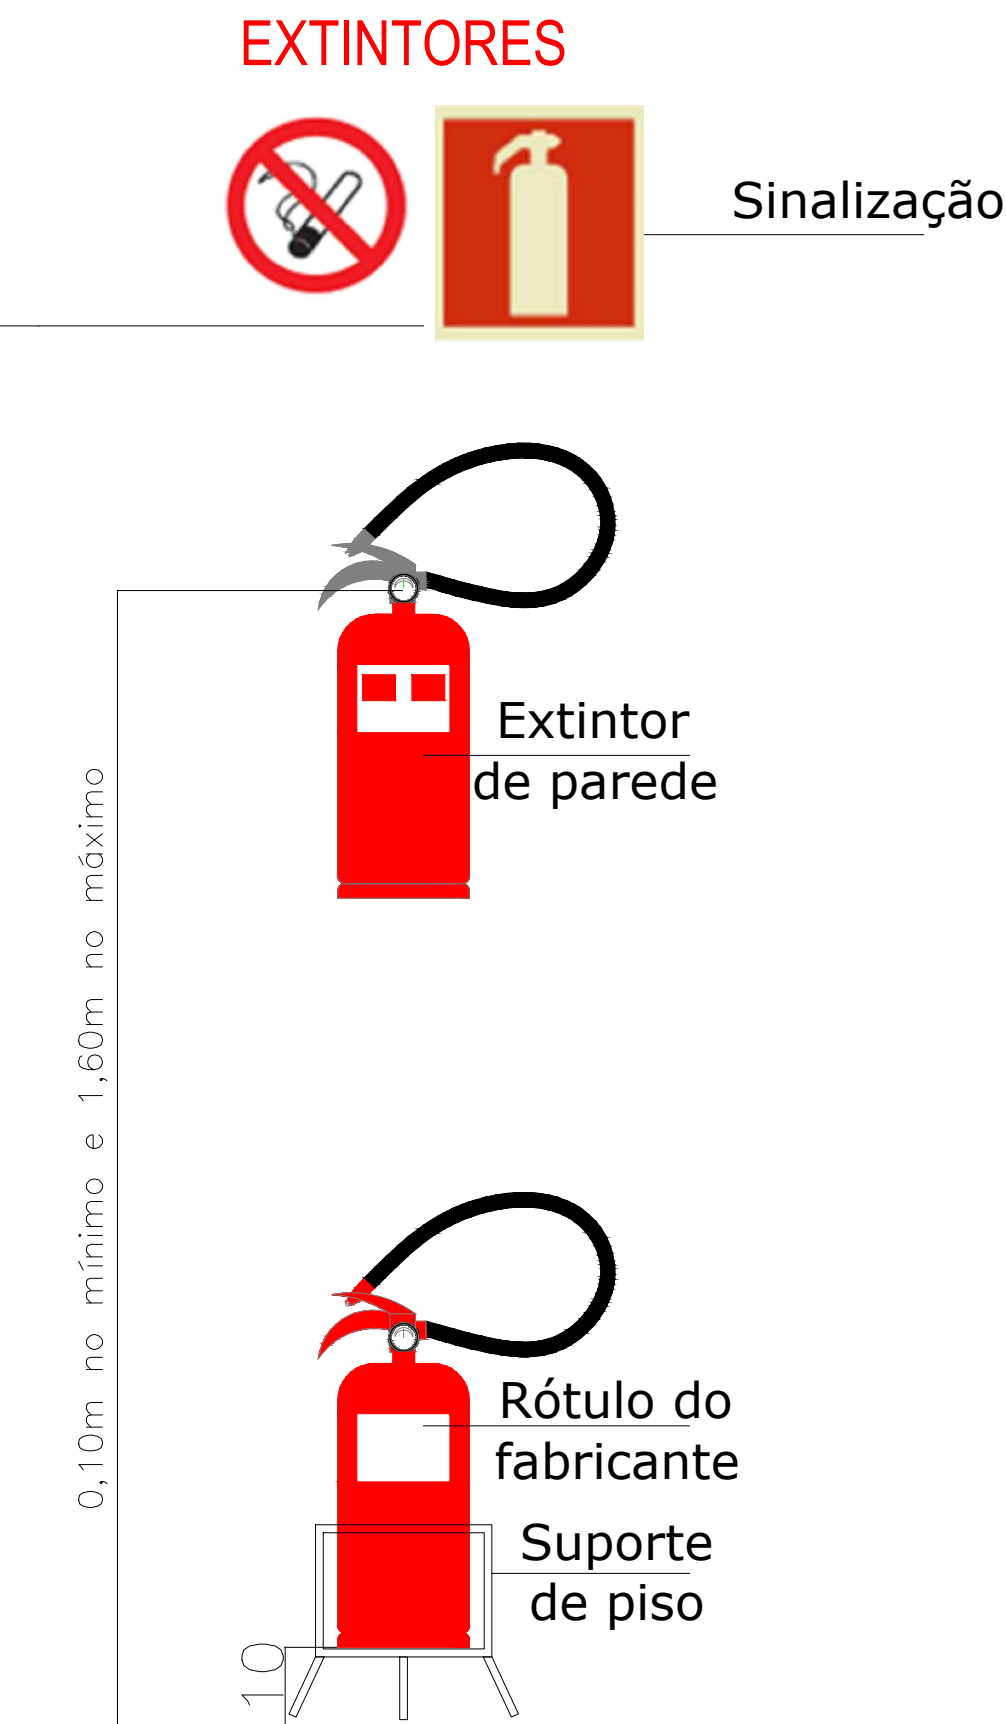


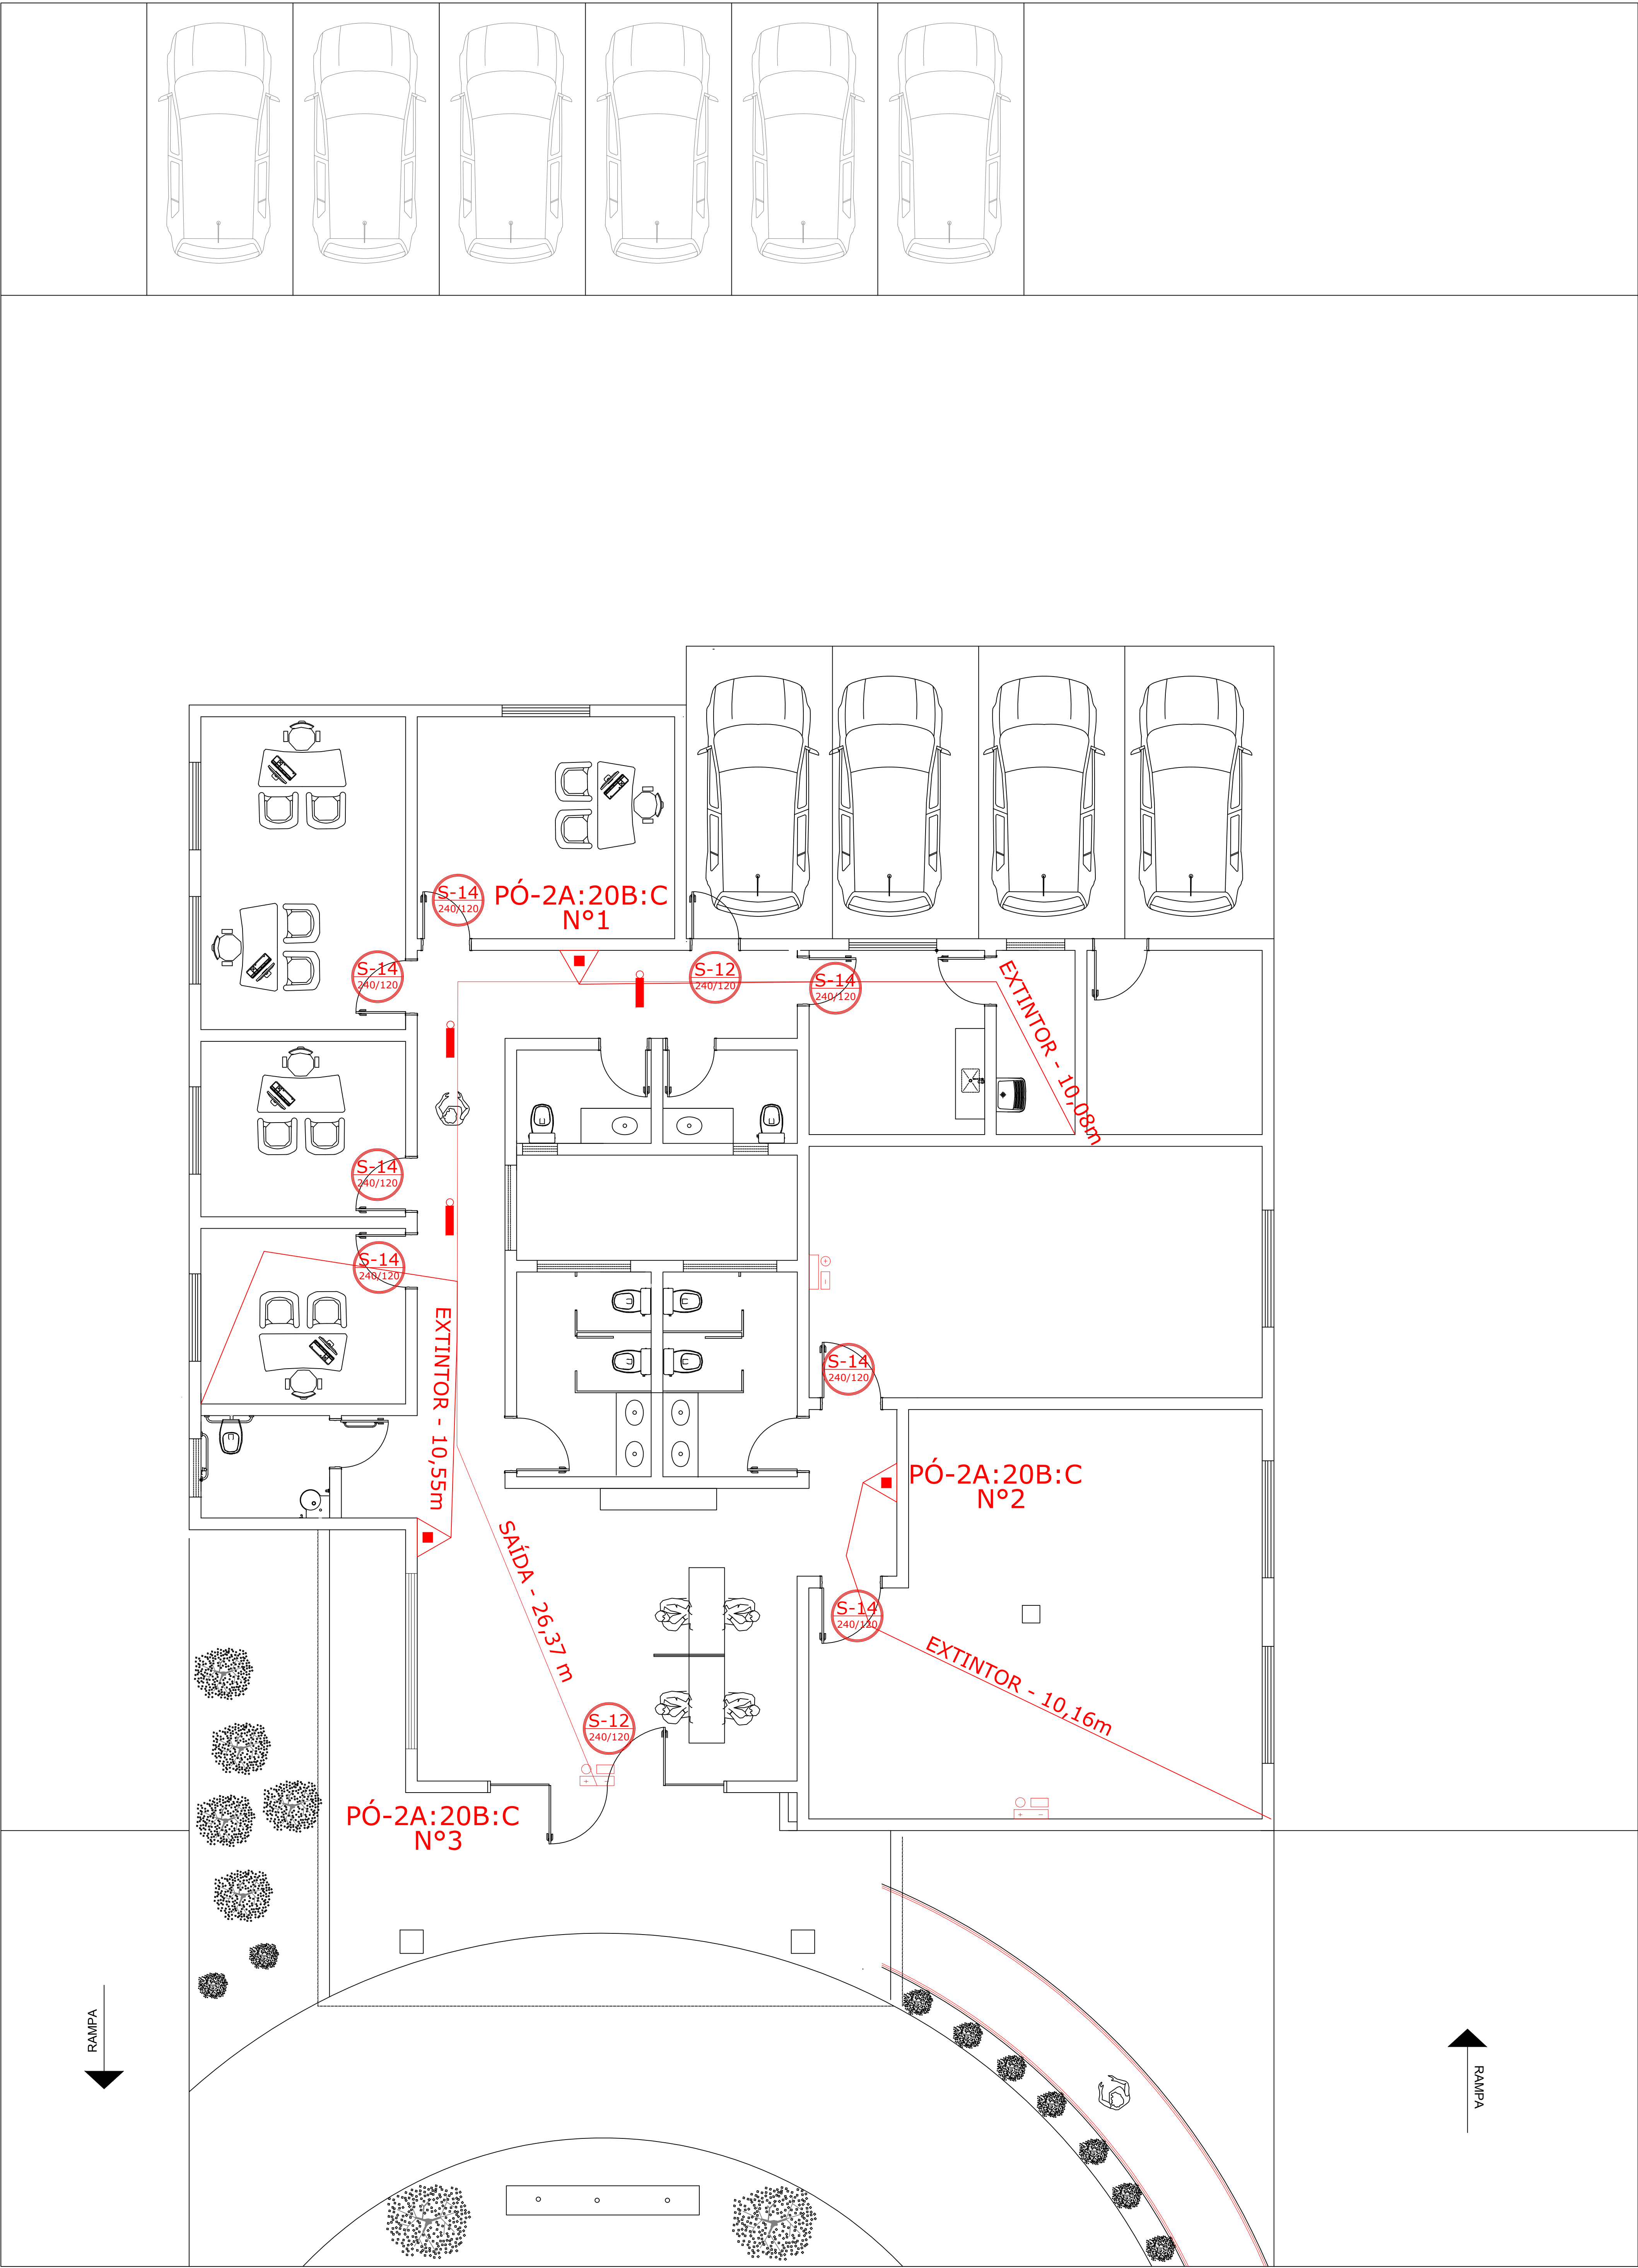

ILUMINAÇÃO DE EMERGÊNCIA

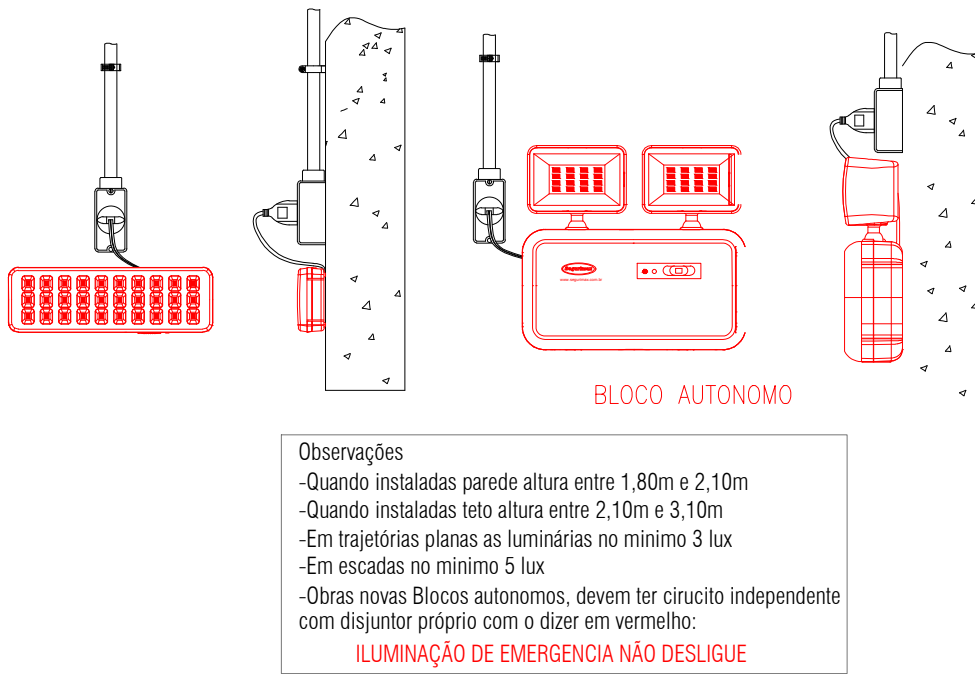

SINALIZAÇÃO DE EMERGÊNCIA

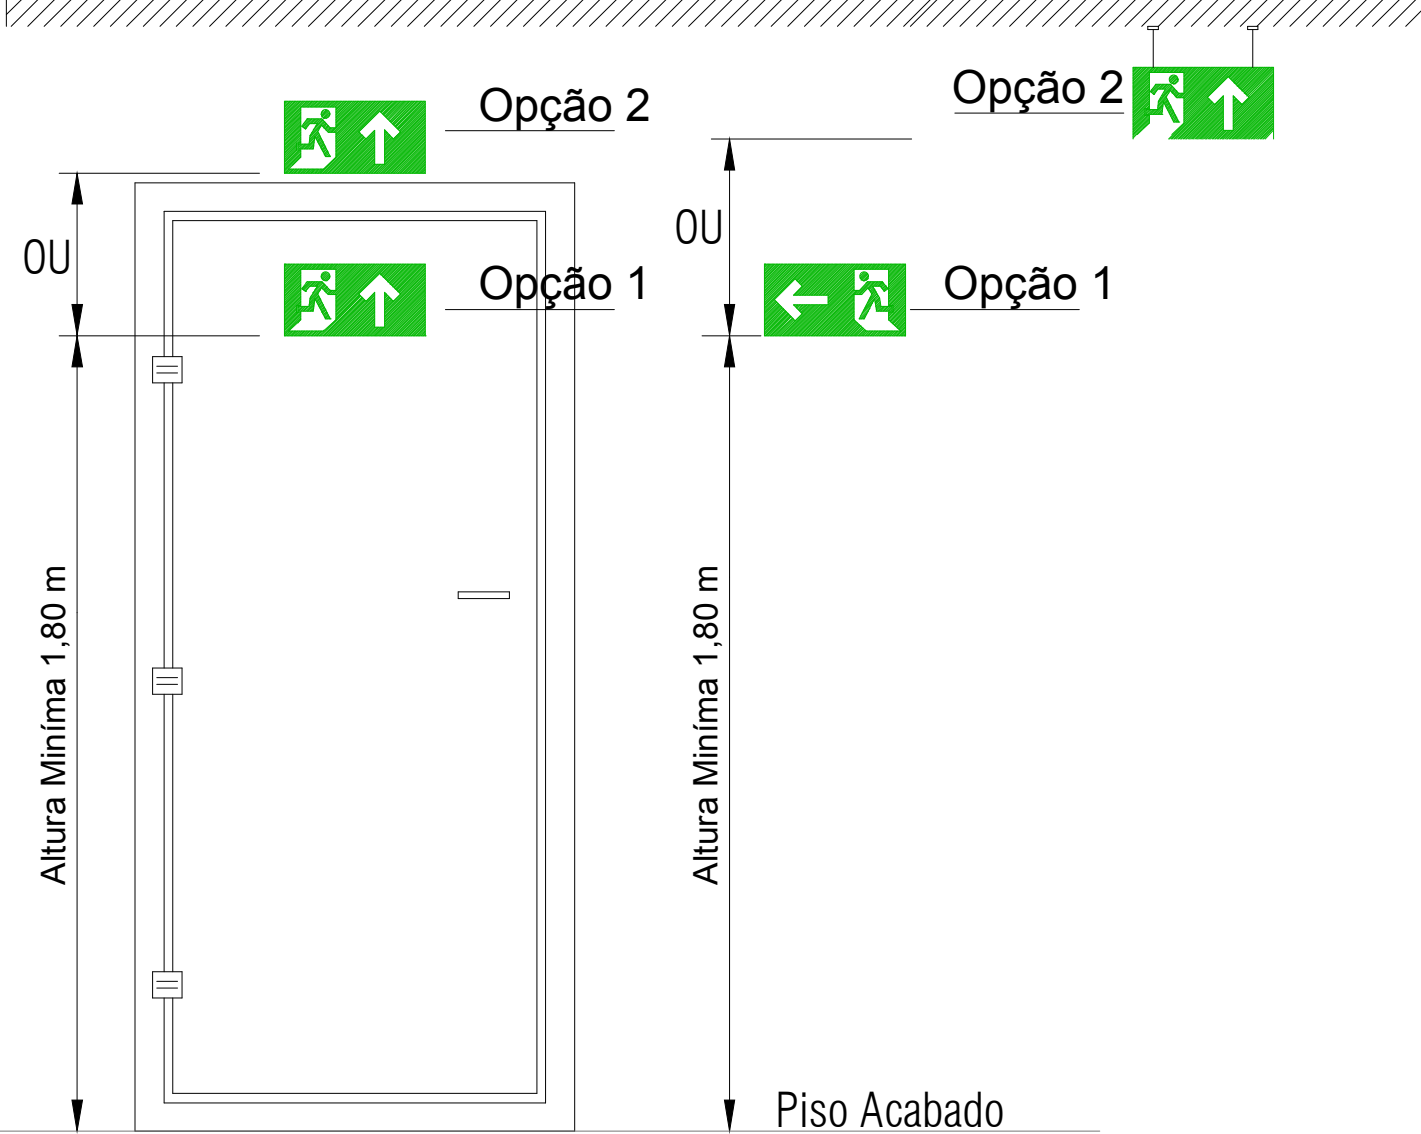

DIMENSIONAMENTO BRIGADA INCÊNDIO

ANEXO A		
COMPOSIÇÃO MÍNIMA DA BRIGADA DE INCÊNDIO POR TIPO DE FUNCIONAMENTO		
Tabela 1: Composição mínima da brigada de incêndio - Edifícios e áreas de risco do Incêndio com planta estrutural menor ou igual a 150 m² e altura inferior ou igual a 24 m, independentemente do grau de risco do edifício		
GRUPO/DESCRIÇÃO COLOCAÇÃO	NÍVEL DE TRATAMENTO (nº de Pessoas)	NÚMERO MÍNIMO DE BRIGADISTAS
