




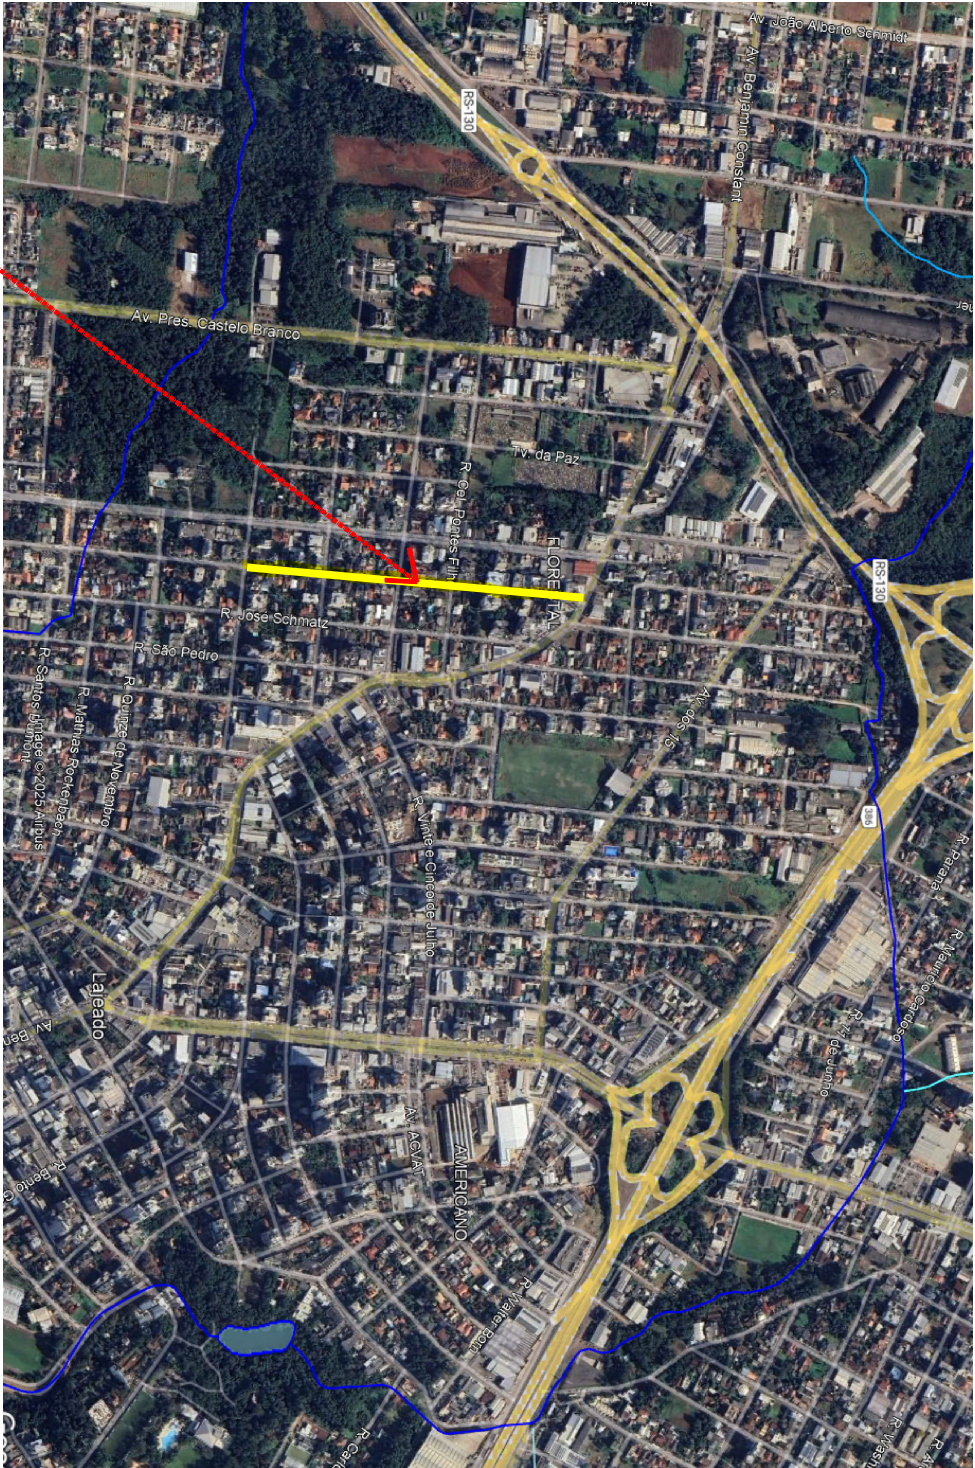

PROJETO

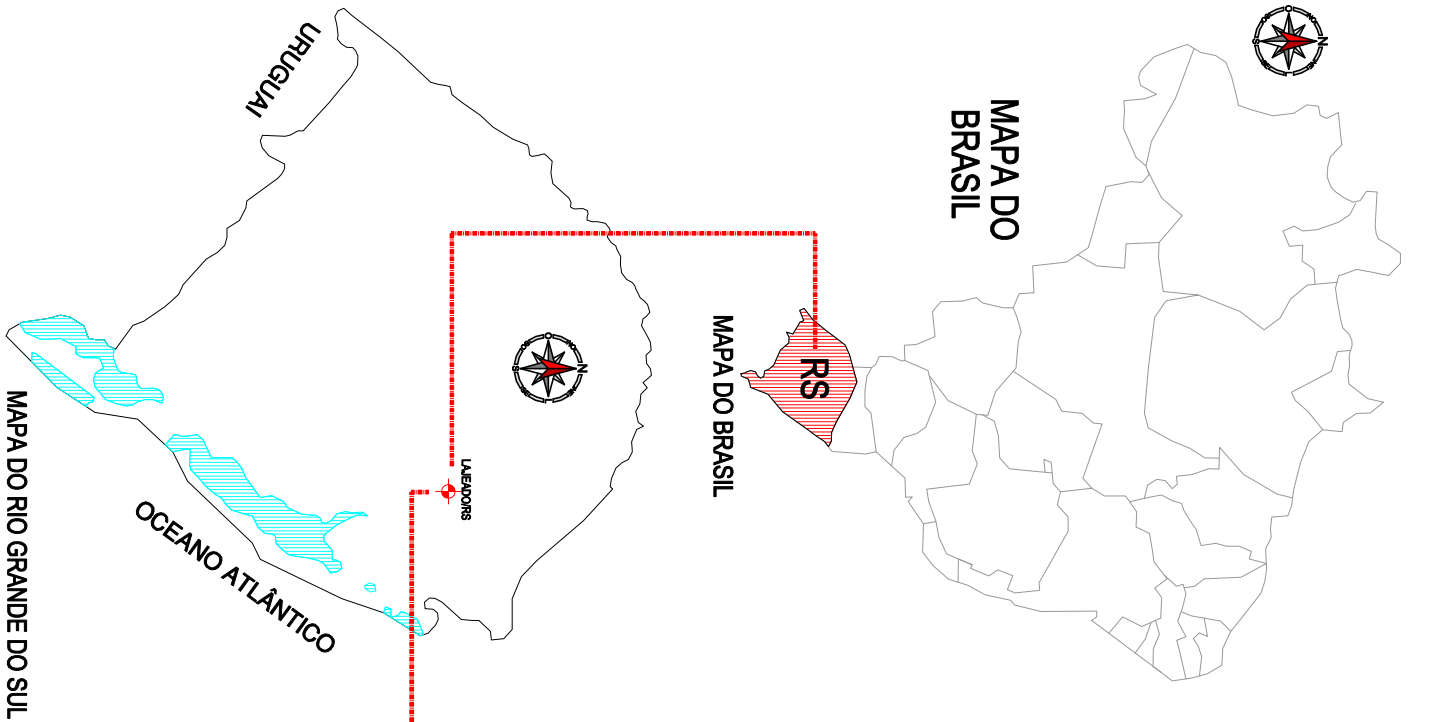

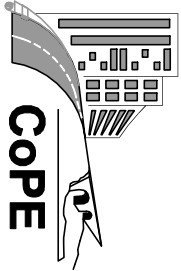

COPE

PREFEITURA MUNICIPAL DE LAJEADO

COORDENADORIA DE PROJETOS ESPECIAIS

RUA JÚLIO MAY, 242 – CEP 95.900.178
TEL.: (51) 3981-1065 – FAX: (51) 3982-1071

OBRA:

INFRAESTRUTURA URBANA - CAPEAMENTO ASFÁLTICO RUA CRISTIANO GRUN

TRECHO: ENTRE A AV. BENJAMIN CONSTANT E A RUA JÚLIO FRANCISCO BORN

RESPONSÁVEL TÉCNICO:

ASSUNTO:

PROJETO DE CAPEAMENTO ASFÁLTICO

DISCRIMINAÇÃO:

PLANTA DE SITUAÇÃO E LOCALIZAÇÃO

ÁREA:

5.720,00m2

ESCALA:

em planta

DATA:

04/04/2025

PRANCHA:


01

Desenho:

Alan C. Dalosto
Tec. Estradas e Edificações

REVISÃO:


proj.bas._rev00_03/2025

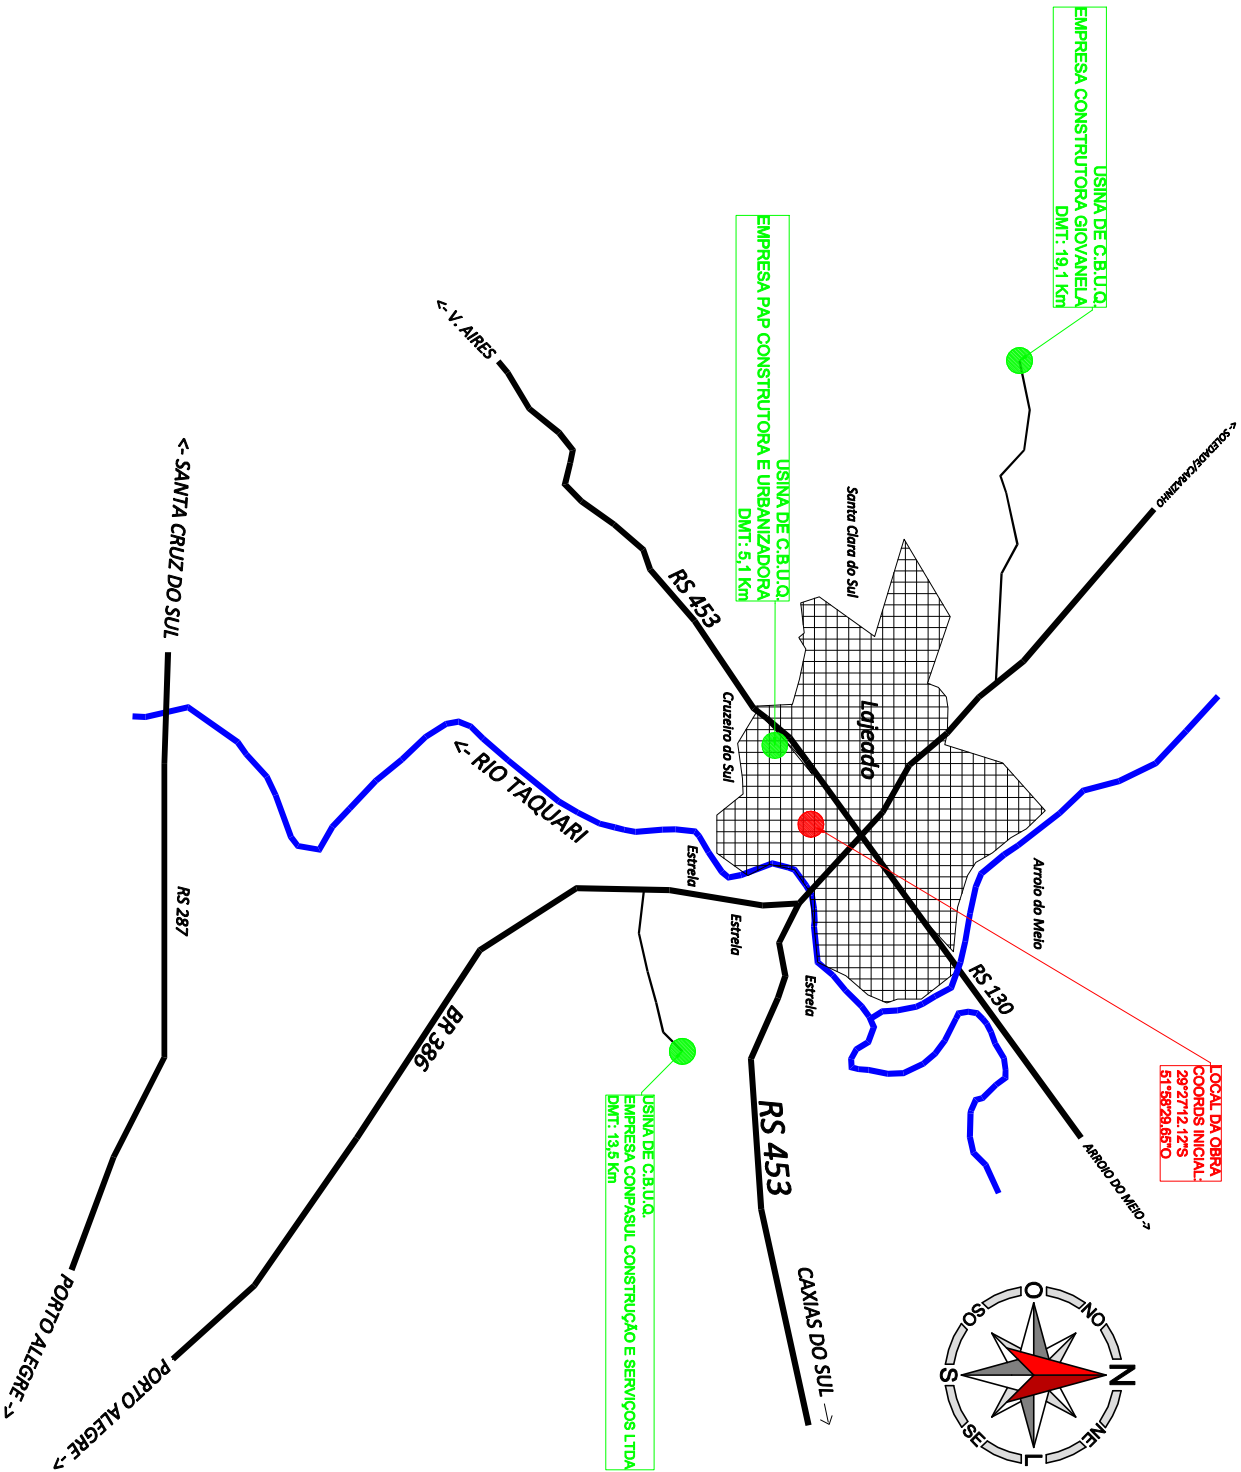

LOCALIZAÇÃO DA USINA C.B.U.Q.

DMT MÉDIA: 12,5 Km

QUADRO DE USINAS E DMTs		
USINA	MUNICÍPIO	DISTÂNCIA
COMPASUL	ESTRELA/RS	13,5Km
GIOVANEELA	FORQUETINHA/RS	19,1 Km
PAP	LAJEADO/RS	5,1 Km
DISTÂNCIA MÉDIA		12,5 Km

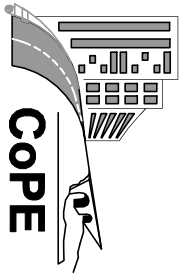

COPE

PREFEITURA MUNICIPAL DE LAJEADO

COORDENADORIA DE PROJETOS ESPECIAIS

RUA JÚLIO MAY, 242 – CEP 95.900.178
TEL.: (51) 3981-1065 – FAX: (51) 3982-1071

OBRÁ: INFRAESTRUTURA URBANA - CAPEAMENTO ASFÁLTICO RUA CRISTIANO GRUN

TRECHO: ENTRE A AV. BENJAMIN CONSTANT E A RUA JÚLIO FRANCISCO BORN

RESPONSÁVEL TÉCNICO: _____

ASSUNTO: PROJETO DE CAPEAMENTO ASFÁLTICO

DISCRIMINAÇÃO: PLANTA DE LOCAÇÃO DAS USINAS DE ASFALTO

ÁREA: 5.720,00m2







ESCALA: em planta

DATA: abril/2025

PRANCHA: 02

Desenho: Alan C. Dalosto
Tec. Estradas e Edificações

REVISÃO: proj.bas._rev00_03/2025

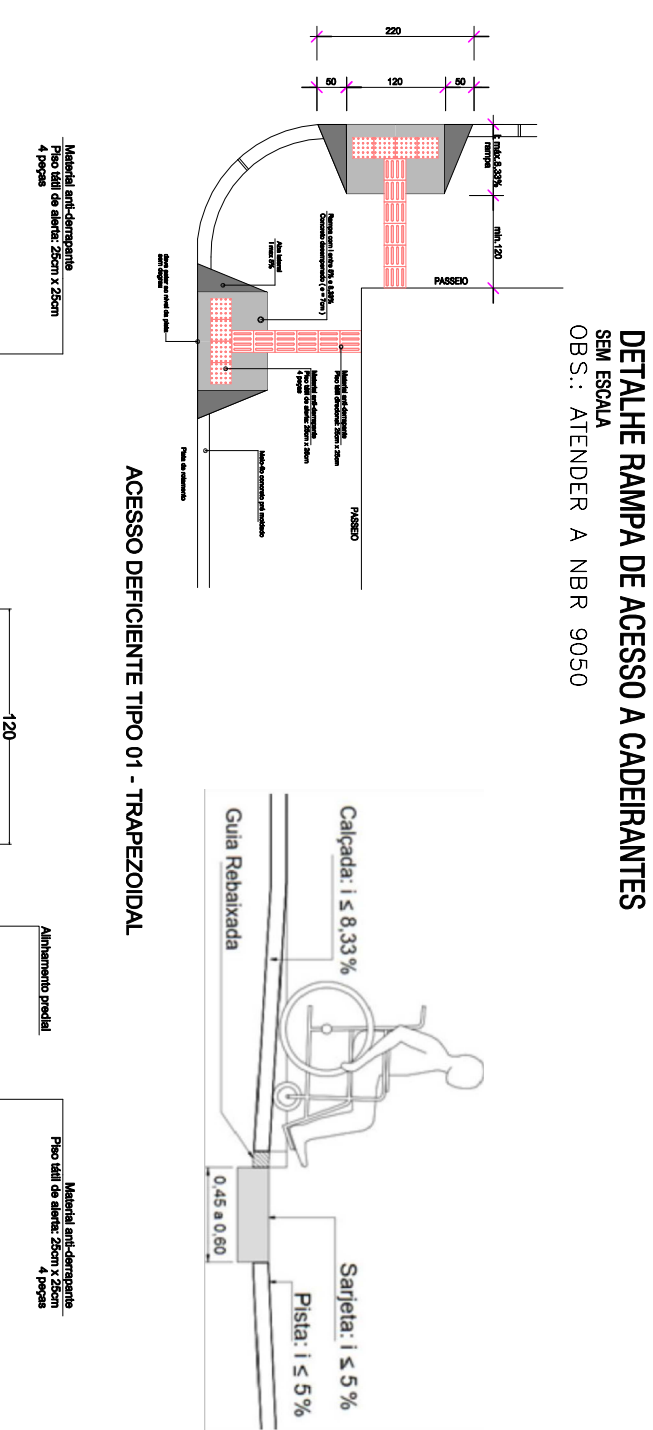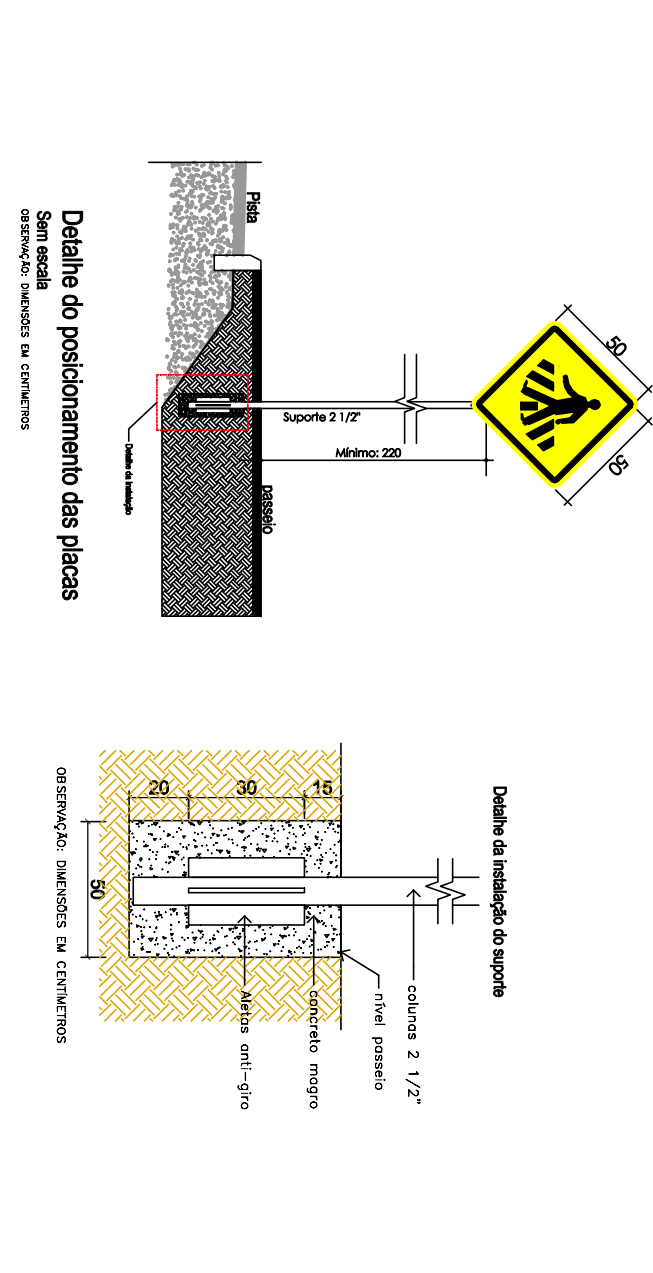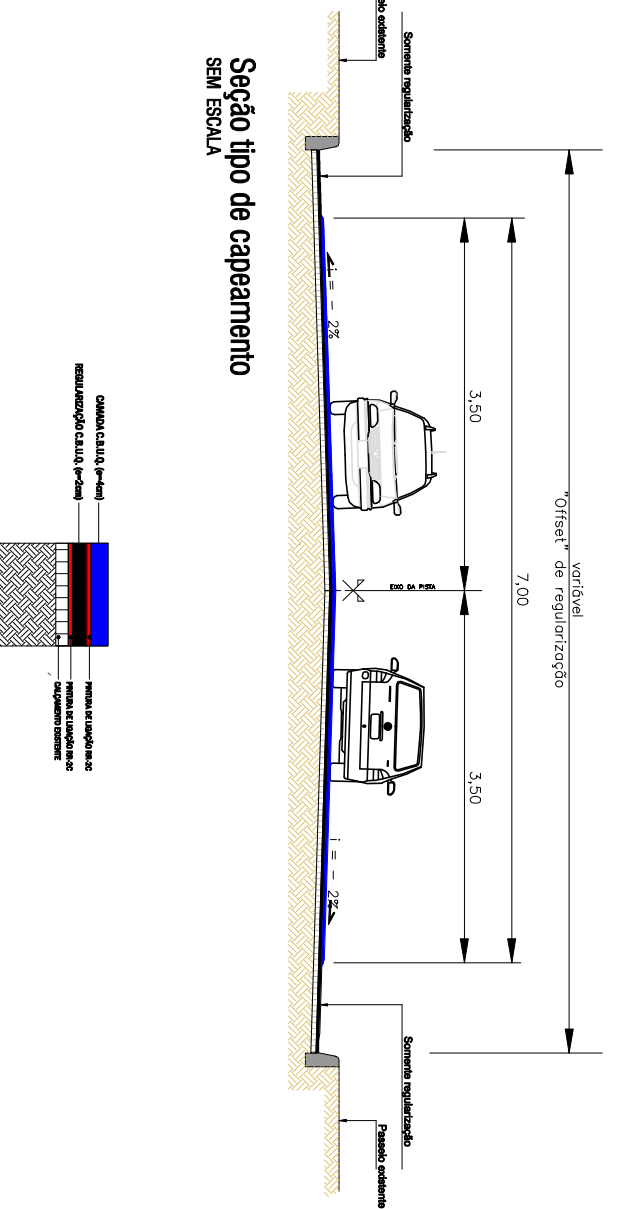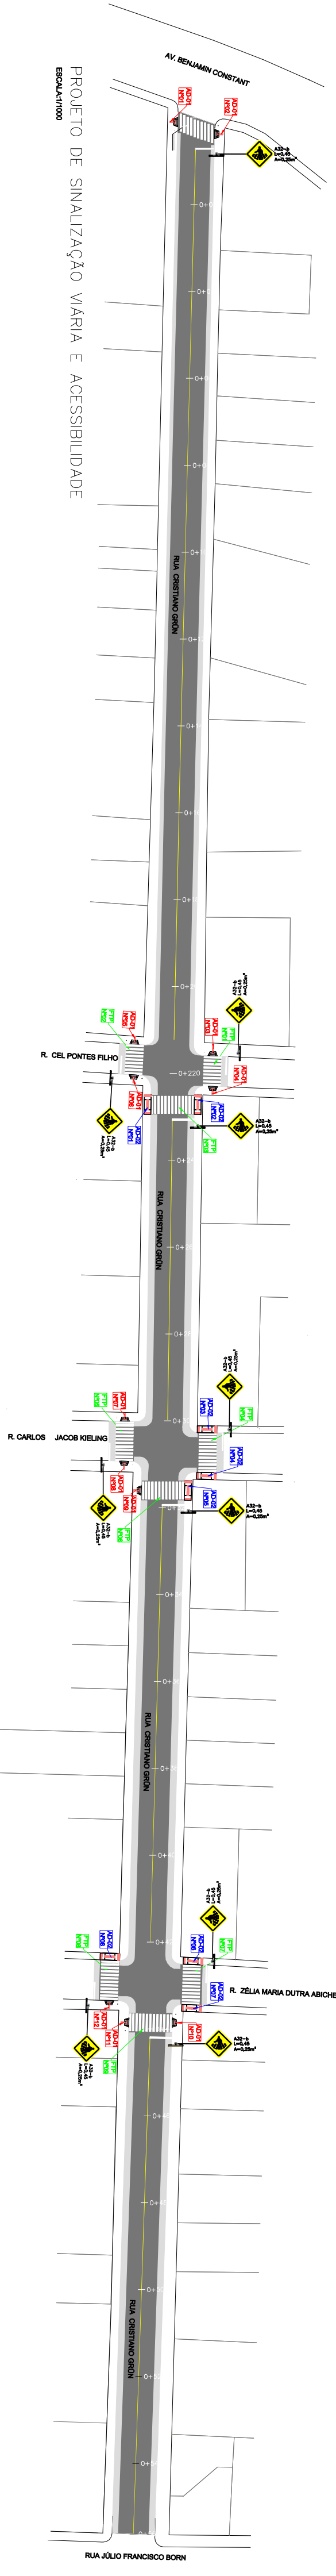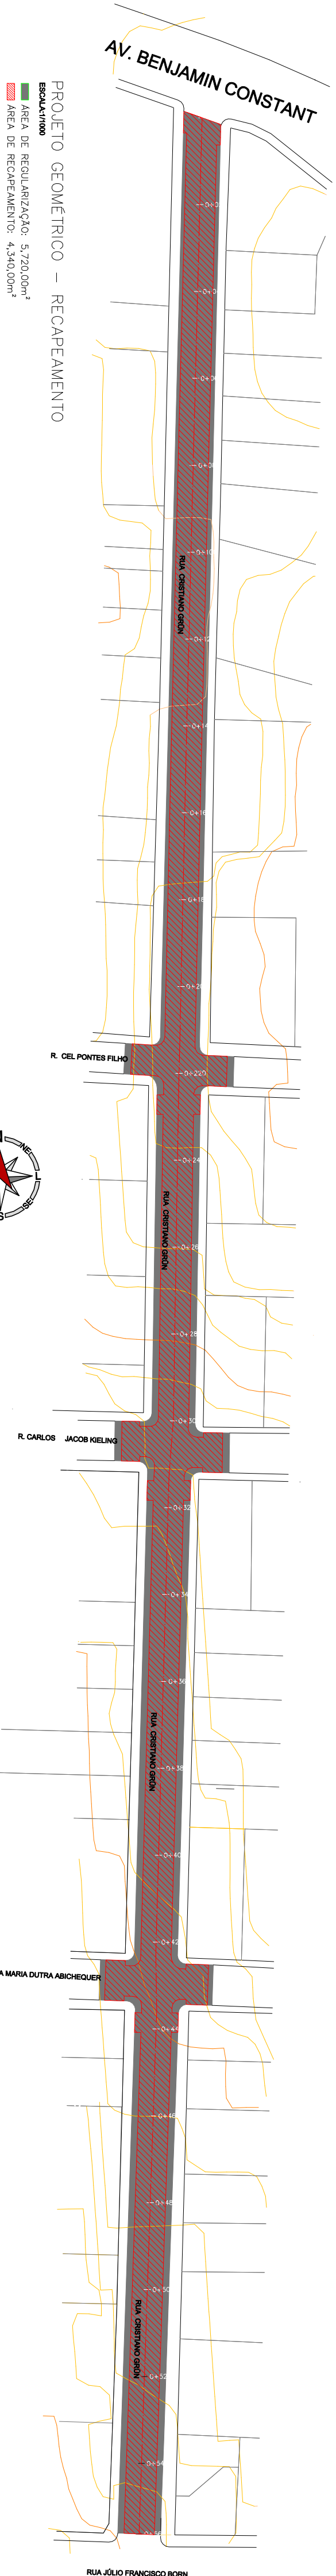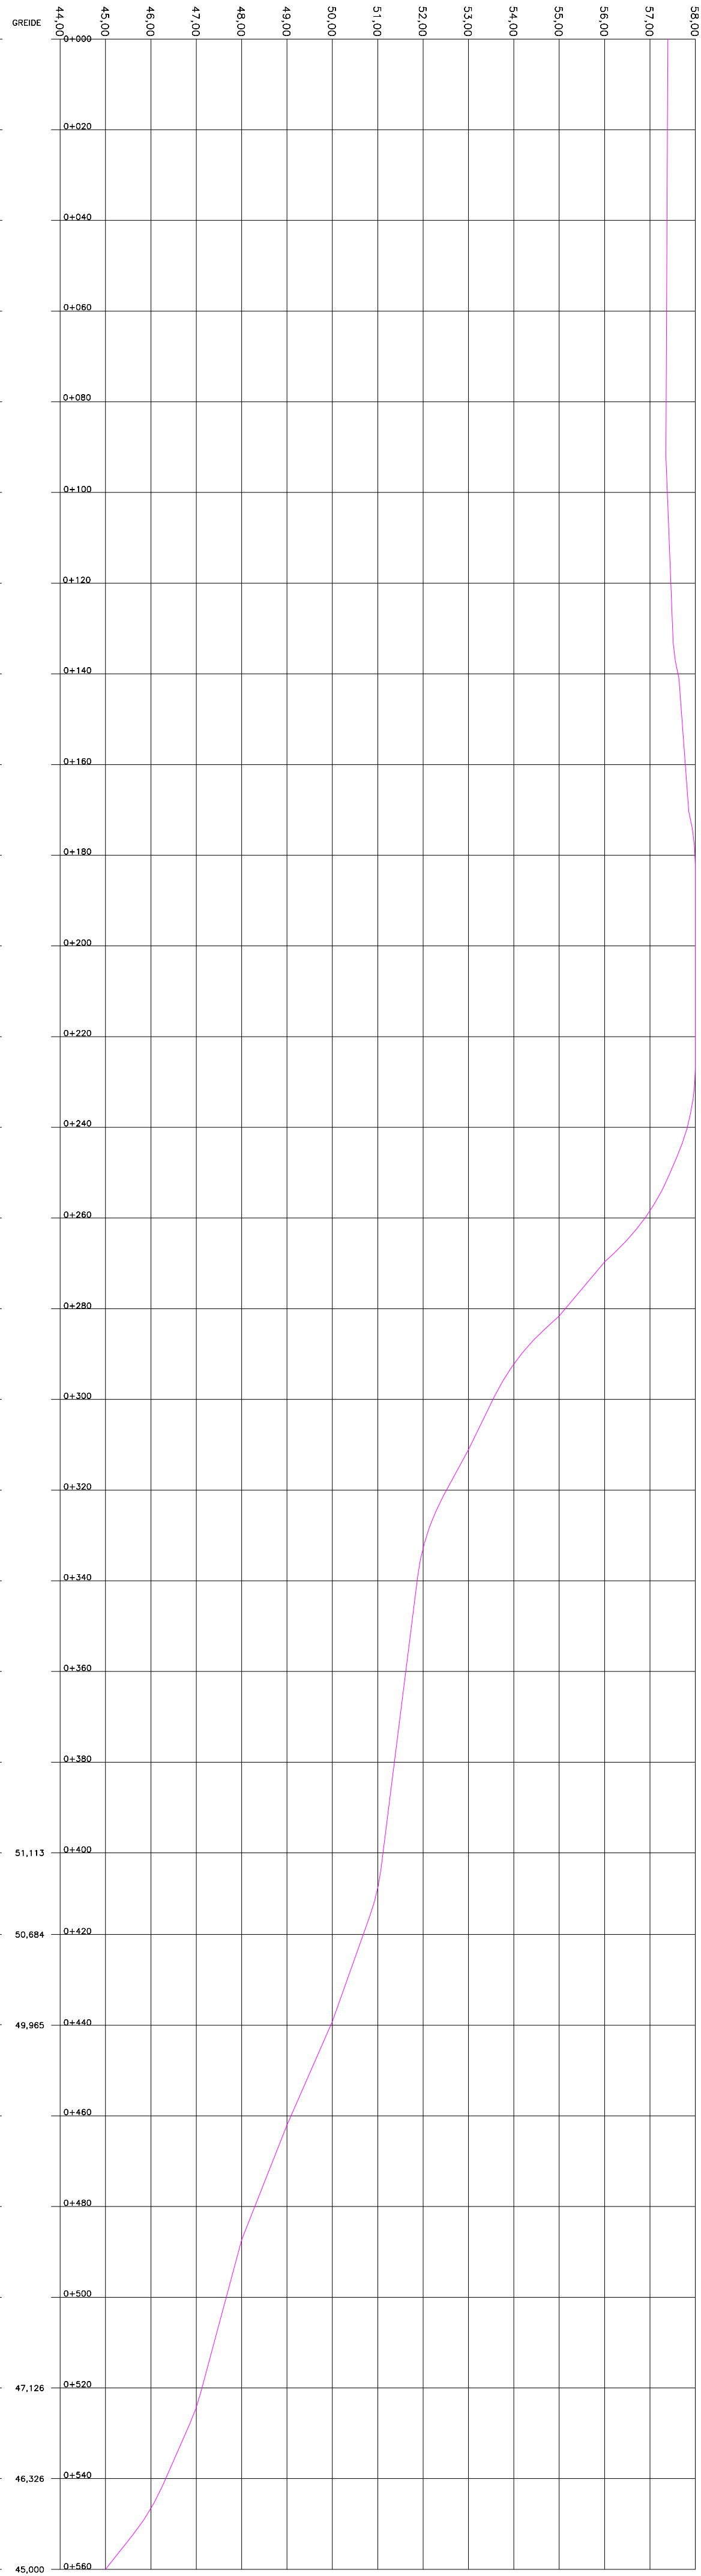

LEGENDA:

- FTP = FAIXA DE TRAVESSIA DE PEDESTRE
- ADN = ACESSO DEFICIENTE TIPO 01 - TRAVEZOUAL
- ADN2 = ACESSO DEFICIENTE TIPO 02 - TOTALMENTE REBAIXADO

LEGENDA SINALIZAÇÃO:

- Placa de aviso de obra
- Placa de aviso de obra
- Placa de aviso de obra




SEÇÃO	1	2	