



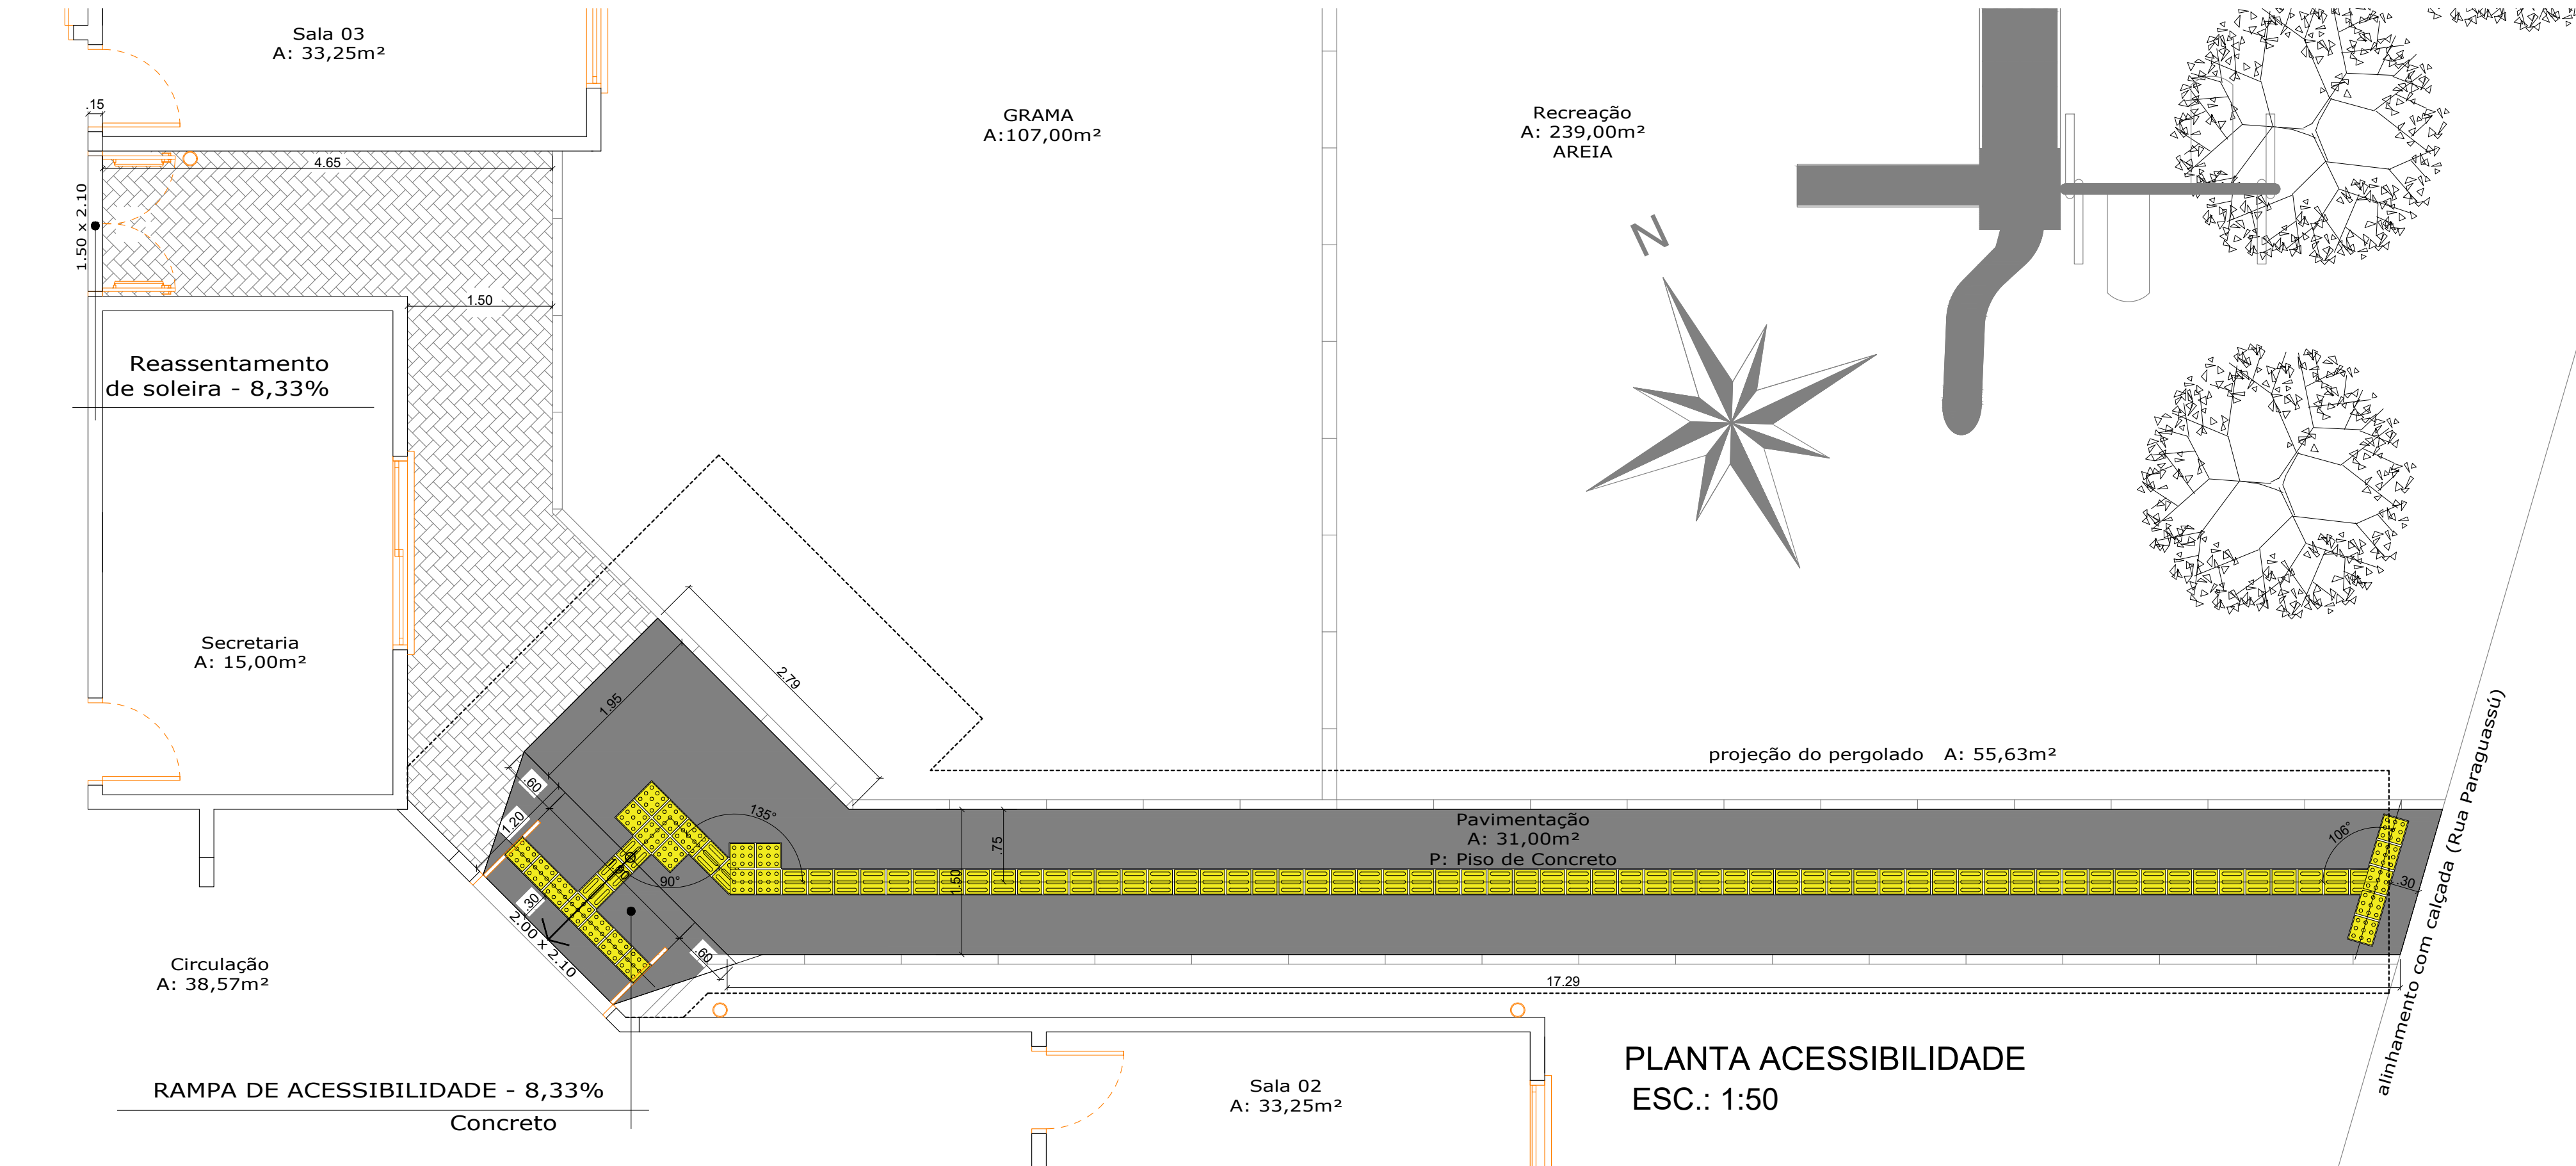

PLANTA ACESSIBILIDADE
ESC.: 1:50

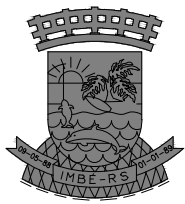

ESTADO DO RIO GRANDE DO SUL
PREFEITURA MUNICIPAL DE IMBÉ
AVENIDA PARAGUASSU, 2070 – CENTRO – IMBÉ – RS
FONE: 51.3627.8515 – CEP: 95.625-000

ADMINISTRAÇÃO
2025/2028

SECRETARIA
MUNICIPAL
DE
EDUCAÇÃO

smed@imbe.rs.gov.br



CÍVIL: CAPEB I REFORMA E PINTURA INTERNA E EXTERNA		
ENDEREÇO:	BAIRRO IPIRANGA – IMBÉ – RS AVENIDA PARAGUASSU, 2470	DESENHO: ANA CMS
	ANA CAROLINA MOREIRA SANTOS ARQUITETO E URBANISTA CAU-RS A1715046	ESCALA: INDICADA
	THAYSE DE MORAES CERNICCHIARO ENGENHEIRA CIVIL CREA-RS 250406	DATA: JUNHO 2026
	RUTH JOSIELLI MONTEIRO RUSCHEL SECRETARIA MUNICIPAL DE EDUCAÇÃO	ÁREA: 348,72m²
PROJETO:	ARQUITETÔNICO PAVIMENTAÇÃO E ACESSIBILIDADE – PÁTIO EXTERNO	PRANCHAS: 03/05