

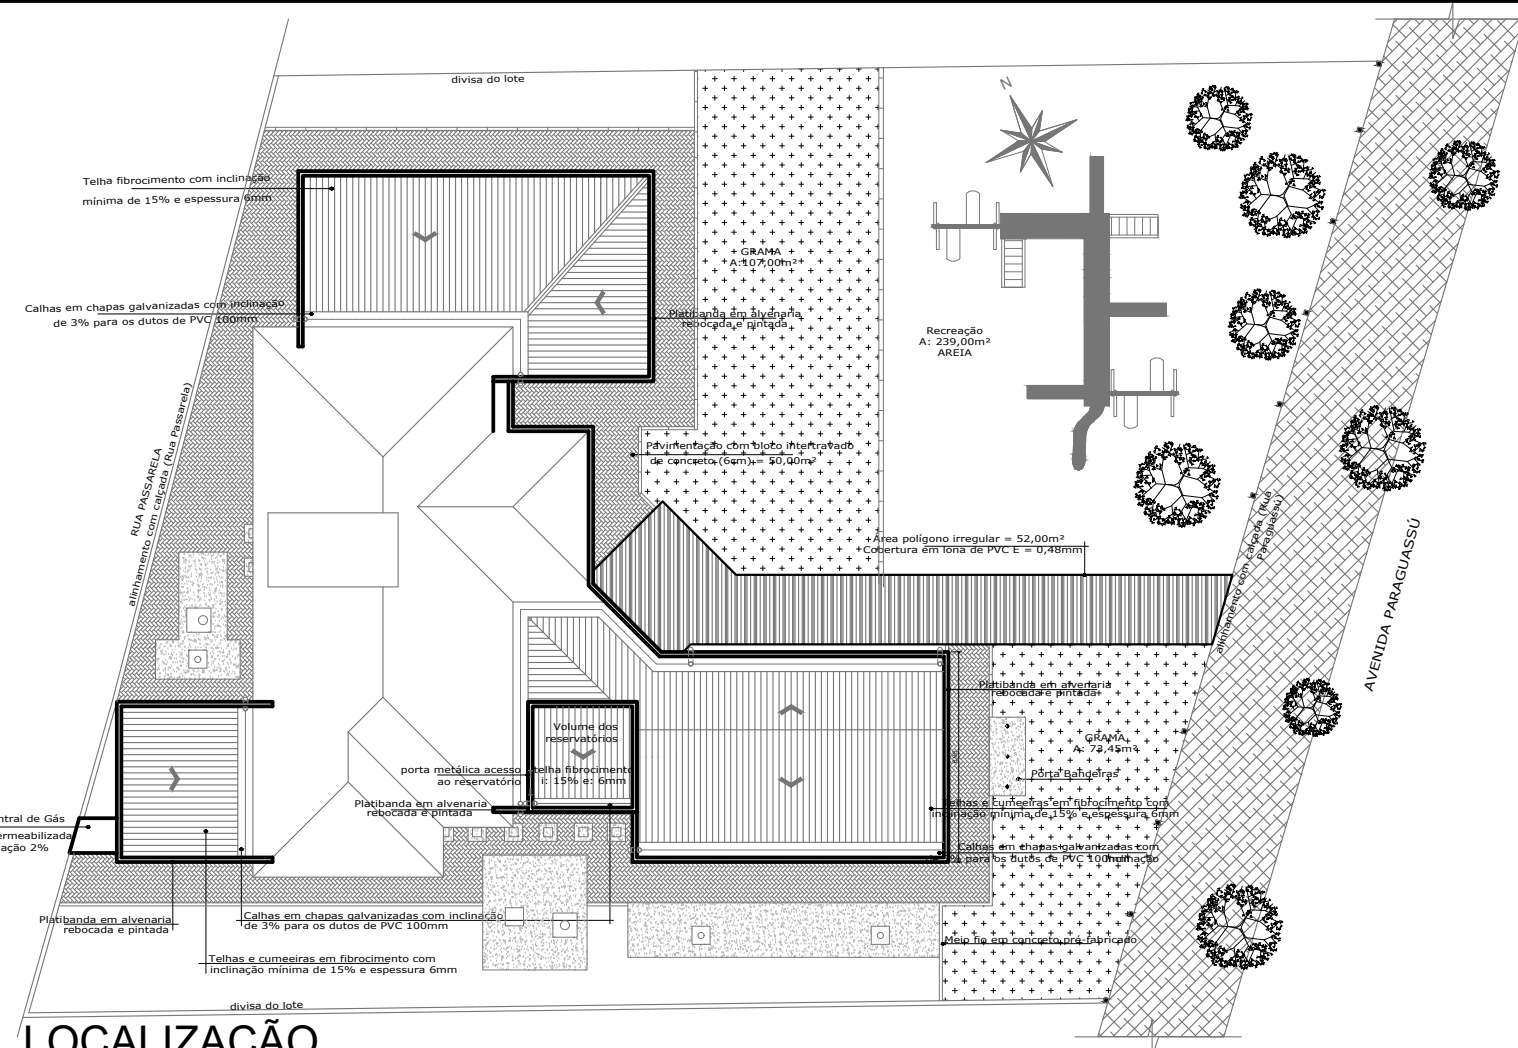


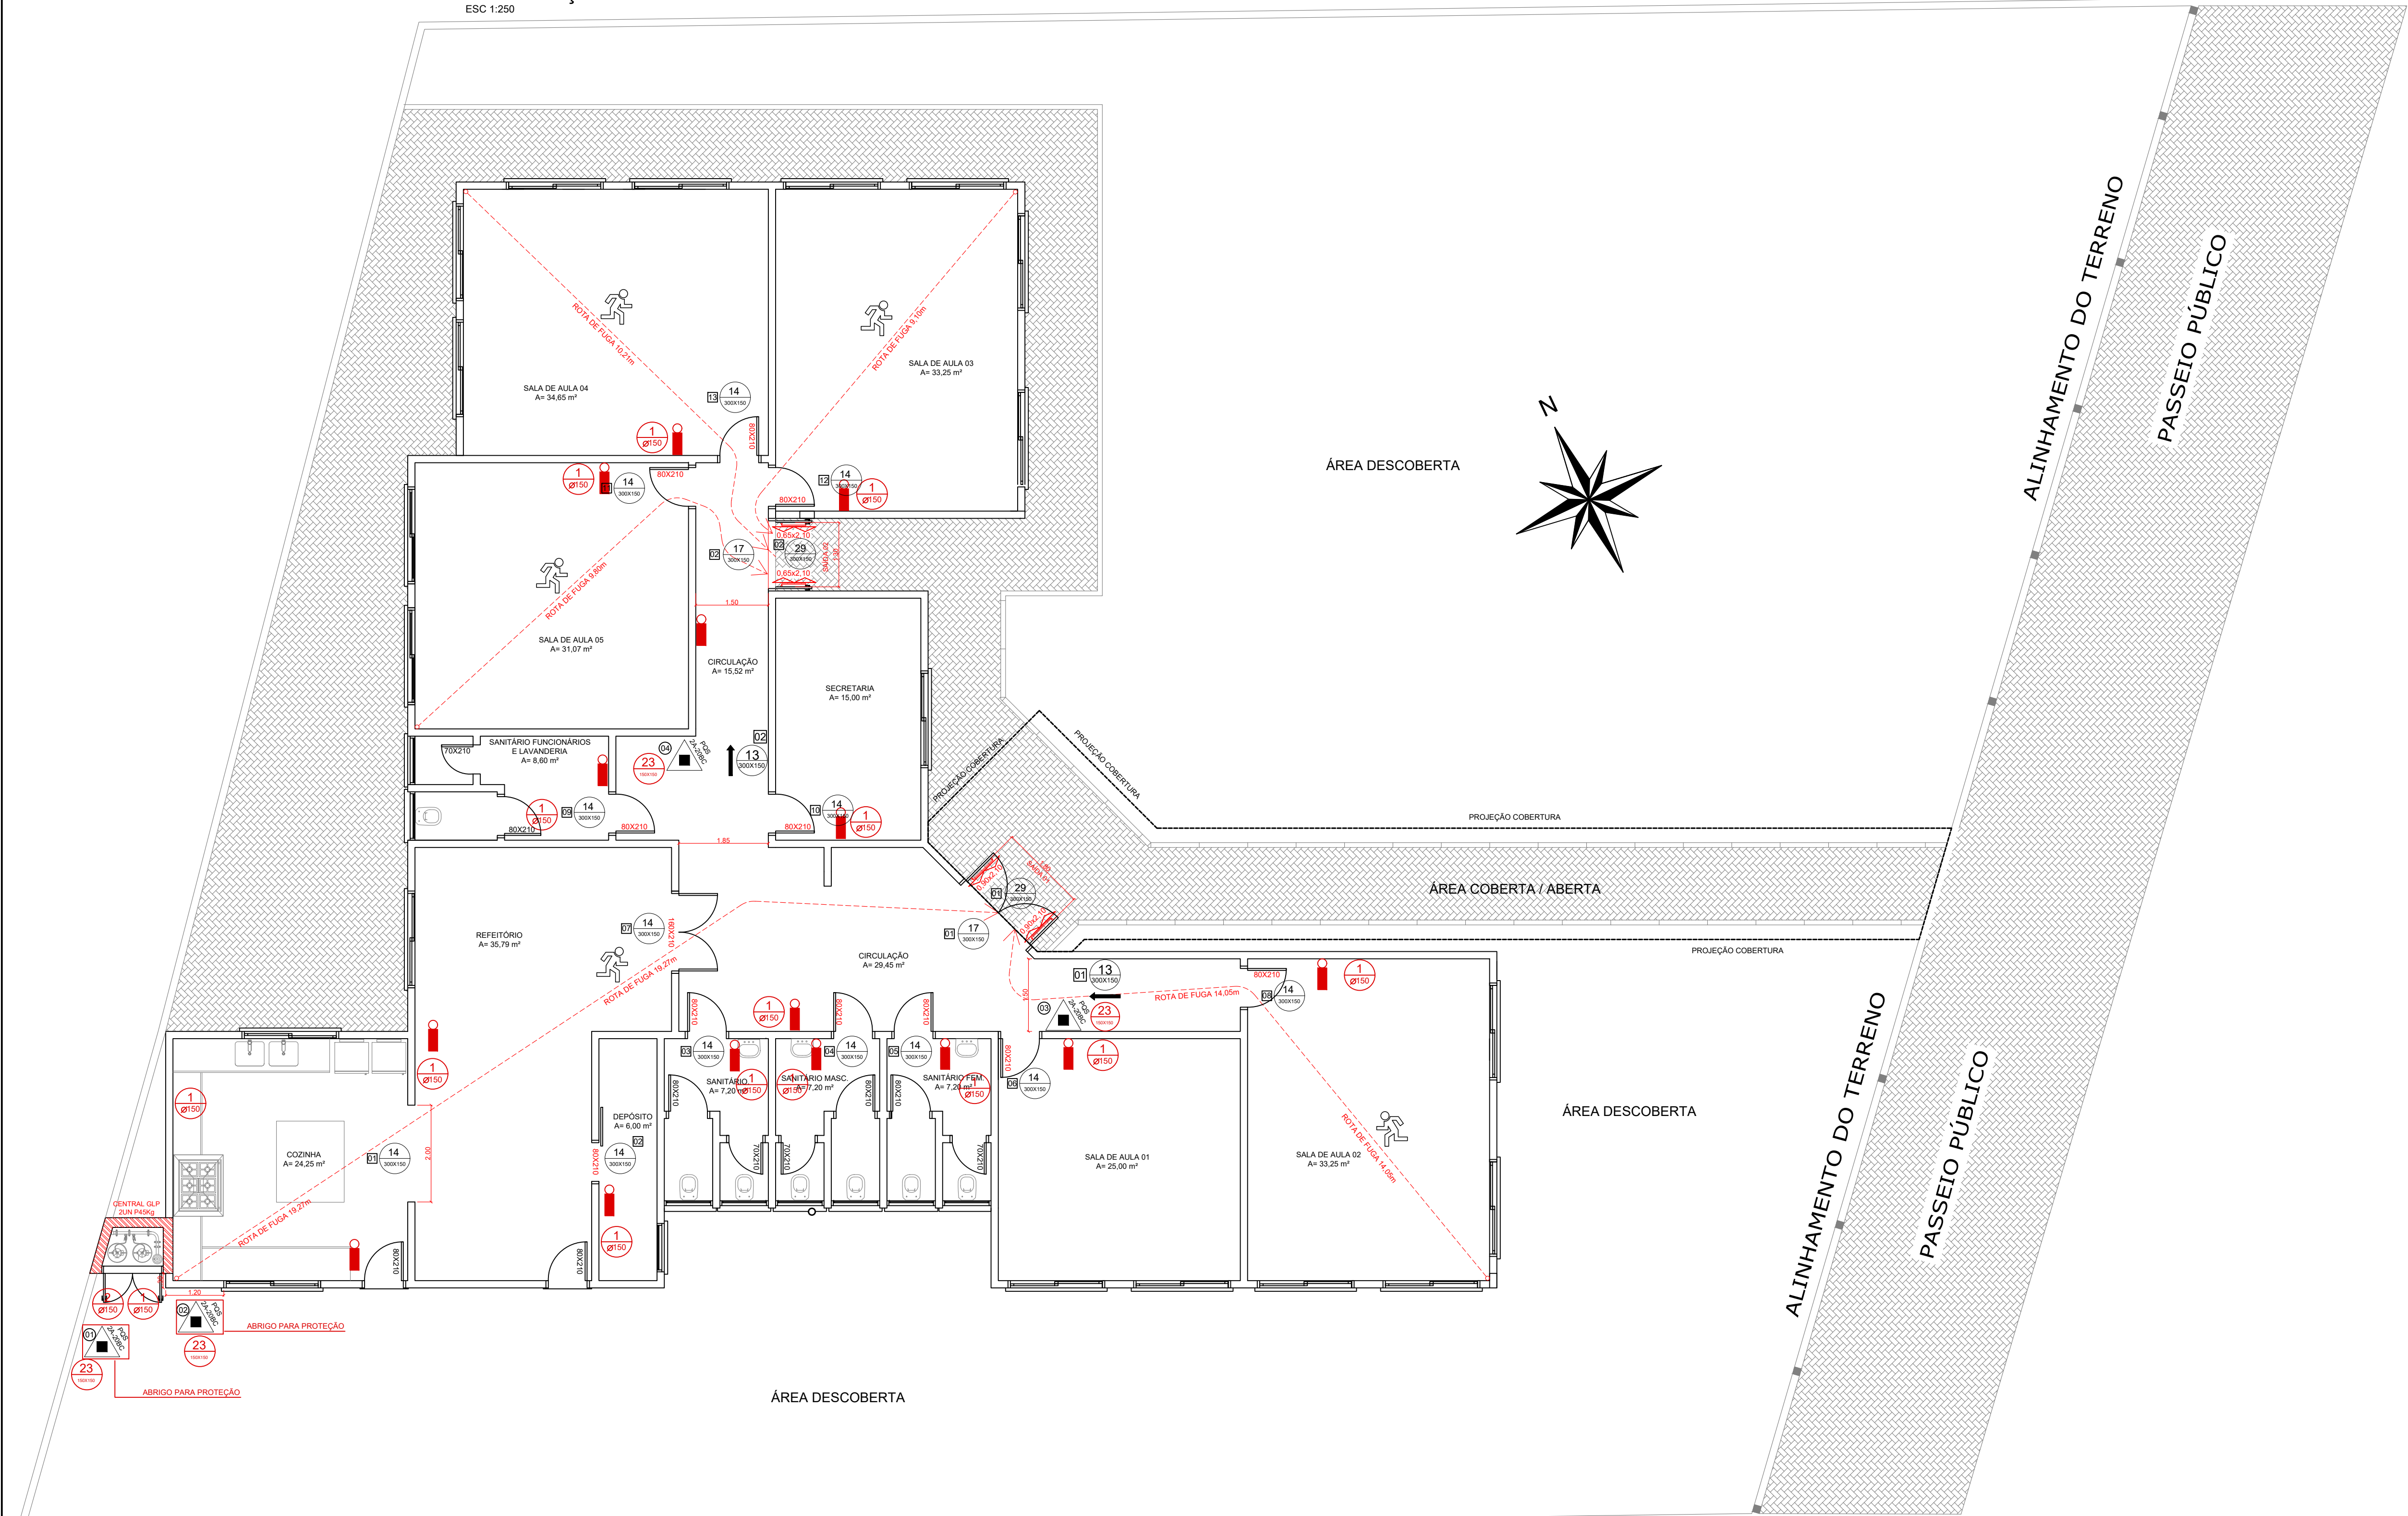


SITUAÇÃO  
ESC 1:1000

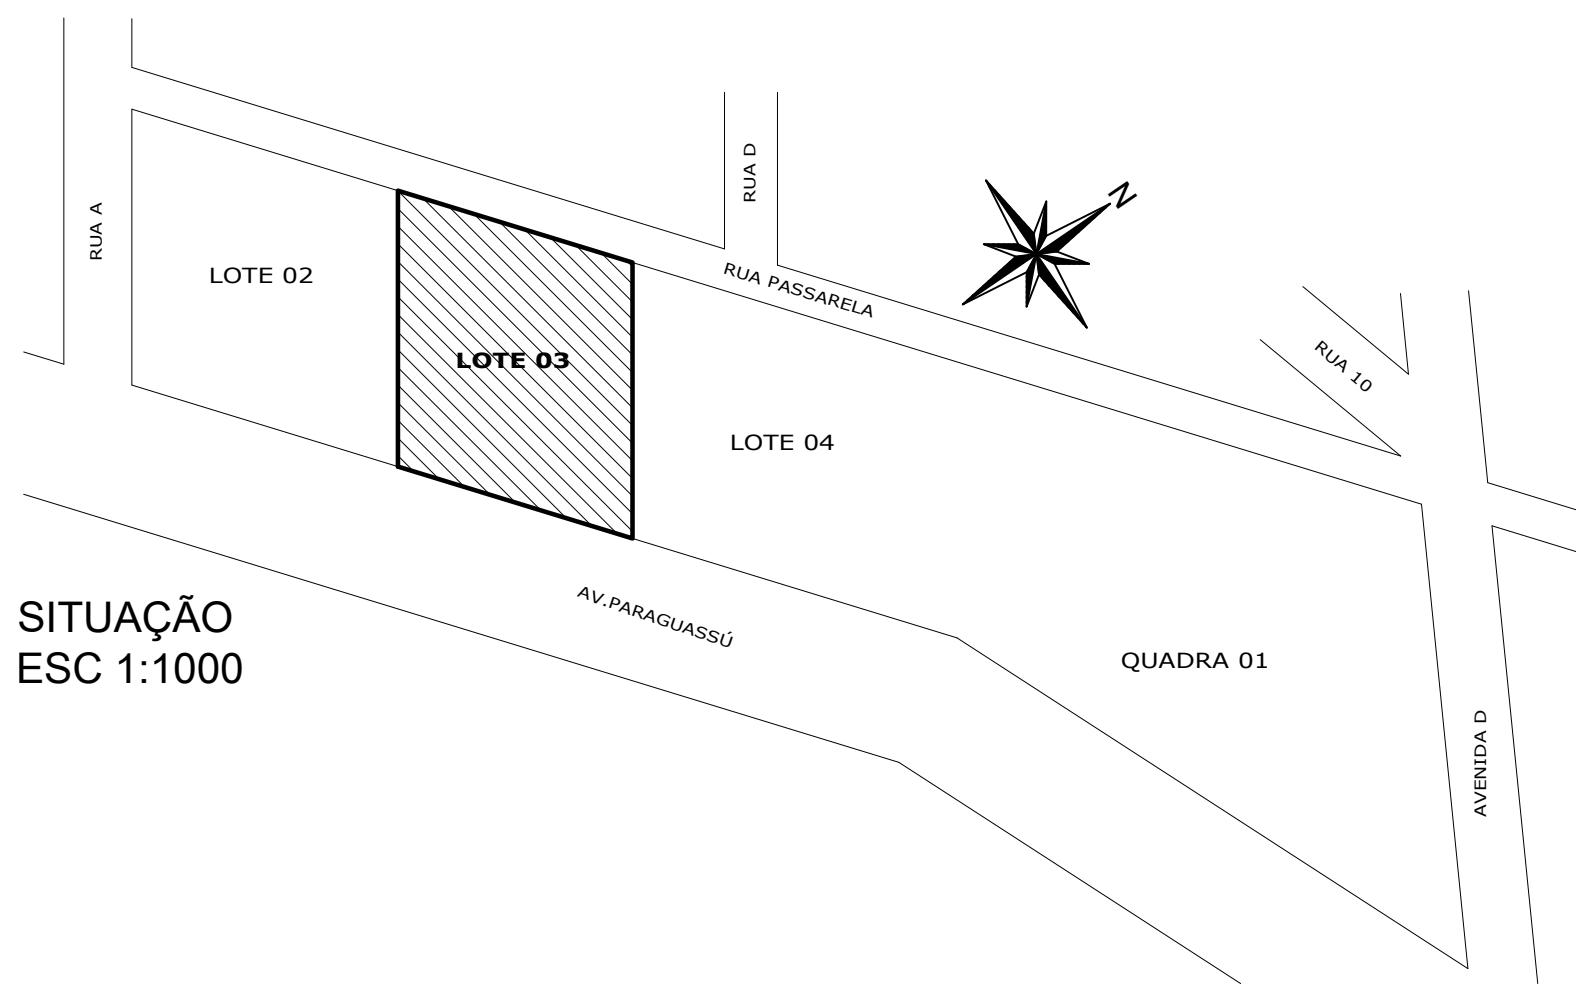


PLANTA BAIXA  
ESC 1:75

| SIMBOLOGIA    |                              |
|---------------|------------------------------|
|               | ROTA DE FUGA                 |
| 14<br>300X150 | ROTA DE FUGA À CIMA DA PORTA |
| 16<br>300X150 | ESCADA DE EMERGÊNCIA         |
| 17<br>300X150 | SAÍDA DE EMERGÊNCIA          |
| 19<br>300X150 | INDICAÇÃO DE PAVIMENTO       |
| 29<br>300X150 | APERTE E EMPURRE             |
|               | BALIZADOR ROTA DE FUGA       |
|               | EXTINTOR ABC                 |
|               | EXTINTOR BC                  |
|               | EXTINTOR CO2                 |
|               | EXTINTOR AP                  |
|               | EXTINTOR ESPUMA MECÂNICA     |
|               | BARRA ANTIPÂNICO             |
|               | MANGOTINHO                   |
|               | HIDRANTE TIPO 01             |
|               | HIDRANTE TIPO 02             |
|               | RESERVATÓRIO                 |
|               | CENTRAL DE ALARME            |
|               | ACIONADOR MANUAL             |
|               | TRRF 120min                  |

| SIMBOLOGIA    |                                                   |
|---------------|---------------------------------------------------|
| 1<br>ø150     | PROIBIDO FUMAR                                    |
| 2<br>ø150     | PROIBIDO PRODUIZIR CHAMAS OU PERIGO INFLAMÁVEL    |
| 4<br>ø150     | PROIBIDO UTILIZAR O ELEVADOR EM CASO DE EMERÊNCIA |
| 9<br>ø150     | RISCO DE CHOQUE                                   |
| 23<br>150X150 | INDICAÇÃO DE EXTINTOR                             |
|               | INDICAÇÃO DE HIDRANTE                             |
|               | ILUMINAÇÃO DE EMERGÊNCIA                          |
|               | AVISADOR AUDIO-VISUAL                             |
|               | PAINEL REPETIDOR                                  |
|               | DETECTOR DE FUMAÇA                                |
|               | DETECTOR DE TEMPERATURA                           |
|               | DETECTOR DE GLP                                   |

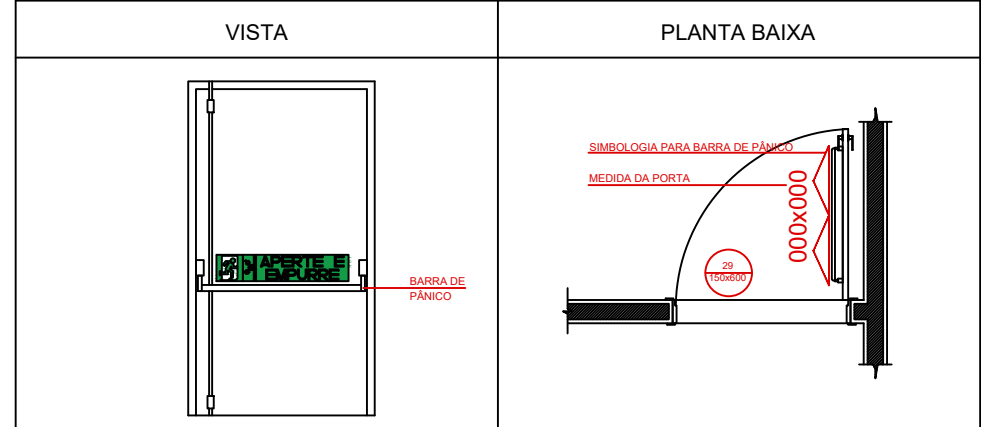

BARRA DE PÂNICO: DEVE ATENDER O MÍNIMO DE 90° DO DIÂMETRO DA PORTA NA EXECUÇÃO DA OBRA.

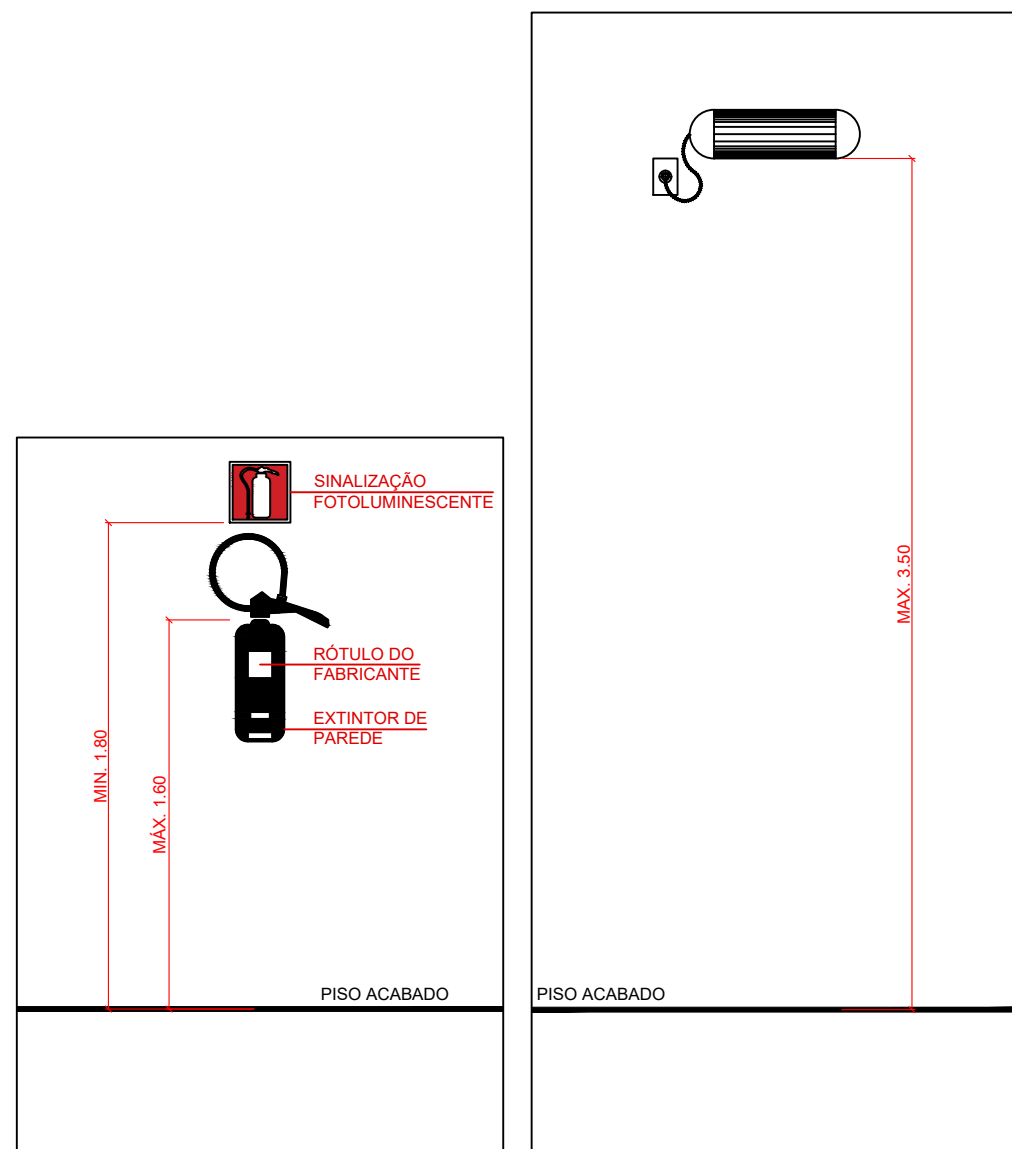

DET. EXTINTOR  
S/BSG.

DET. ILUM. EMERGÊNCIA  
S/BSG.

|                                                  |                                                 |                                                  |
|--------------------------------------------------|-------------------------------------------------|--------------------------------------------------|
| THAYSE DE MORAES CERNICHIARO<br>Engenheira Civil | ANA CAROLINA M. SANTOS<br>Arquiteta e Urbanista | HENRIQUE RODRIGUES DIAS<br>Arquiteto e Urbanista |
|--------------------------------------------------|-------------------------------------------------|--------------------------------------------------|

ESTADO DO RIO GRANDE DO SUL  
PREFEITURA MUNICIPAL DE IMBÉ  
AVENIDA PARAGUASSU, 2470 - CENTRO - IMBÉ - RS  
FONE: 51 3627.8515 - CEP: 96.620-000

**CAPEB I**  
REFORMA E PINTURA INTERNA E EXTERNA

|                                                        |                                                                         |                                                        |
|--------------------------------------------------------|-------------------------------------------------------------------------|--------------------------------------------------------|
| ADMINISTRAÇÃO<br>2025/2028                             | BAIRRO IPIRANGA — IMBÉ — RS<br>AVENIDA PARAGUASSU, 2470                 | PROJETO<br>INDICADA                                    |
| SECRETARIA MUNICIPAL DE EDUCAÇÃO<br>smed@imb.rs.gov.br | ANA CAROLINA MOREIRA SANTOS<br>ARQUITETA E URBANISTA<br>CAU-RS A1715046 | DATA<br>JUNHO 2026                                     |
|                                                        | THAYSE DE MORAES CERNICHIARO<br>ENGENHEIRA CIVIL<br>CREA-RS 250468      | ÁREA<br>348,72m²                                       |
|                                                        | RUTH JOSIELI MONTEIRO RUSCHEL<br>SECRETARIA MUNICIPAL DE EDUCAÇÃO       | PROJETO<br>PPCI — PLANTA BAIXA, SITUAÇÃO E LOCALIZAÇÃO |
|                                                        |                                                                         | PPCI ÚNICA<br>EXECUÇÃO                                 |