


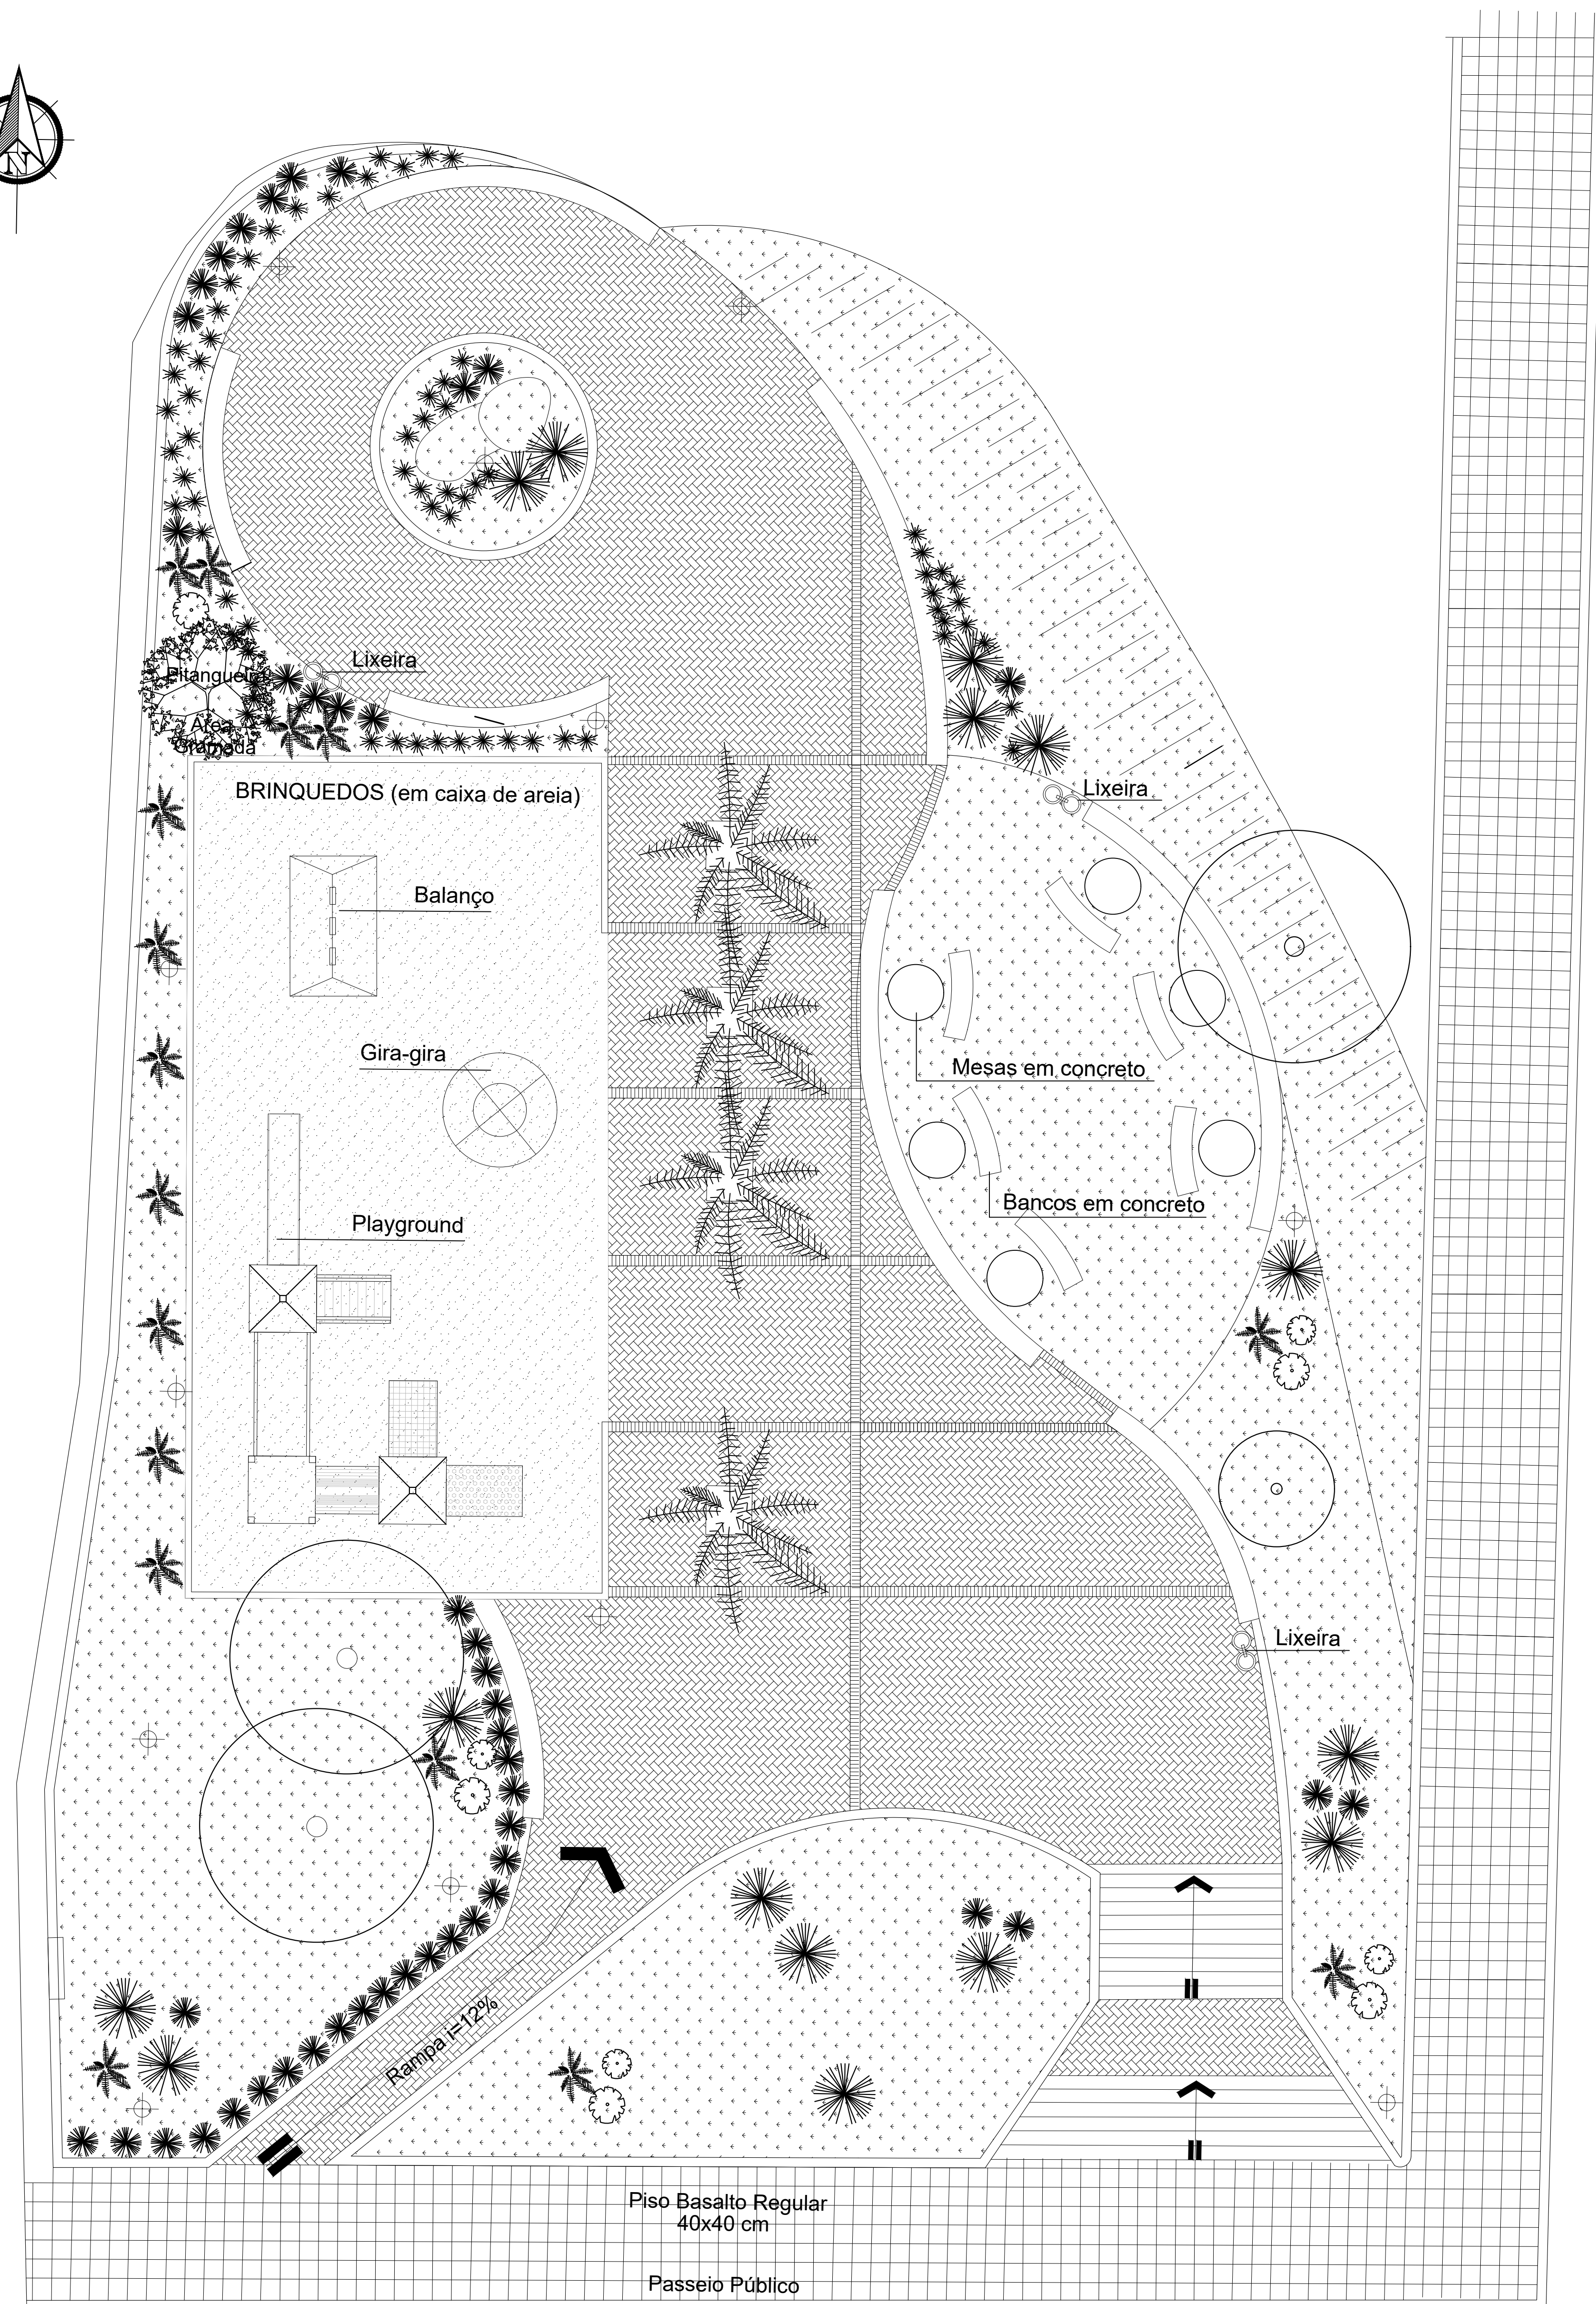


RUA MAL. FLORIANO PEIXOTO


ESCALA 1/100

|   |   |                                                                                       |
|---|---|---------------------------------------------------------------------------------------|
| <div>PREFEITURA MUNICIPAL DE VERANÓPOLIS</div> <div>SECRETARIA DE INFRAESTRUTURA, URBANISMO E TRÂNSITO</div> <div>ASSESSORIA TÉCNICA   ENGENHARIA   TOPOGRAFIA</div>                              |   |  |
| EMPENHAMENTO:   |   |                                                                                       |
| PRANÇA DA PEDREIRA - FEMACÁ   |   |                                                                                       |
| ENDEREÇO:   | Rua Mal. Deodoro da Fonseca, esq. Av. Pinheiro Machado - Bairro Femacá, Veranópolis, RS   |                                                                                       |
| TÍTULO:   | Projeto Arquitetônico e Paisagístico   |                                                                                       |
| DATA:   |   | ESCALA:                                                                               |
| mai/2026   |   | indicada                                                                              |
| PRANCHA:   |   | A0 <sub>1</sub>                                                                       |
| ARQUIVO:   | DESENHO:   |                                                                                       |
| M:\Infraestrutura\Engenharia\SECRETARIA_DE_OBRAS\PRANCAS\Prança da Pedreira - Femacá   | Gerson Miller   |                                                                                       |
| SECRETARIA RESF   | RESPONSÁVEL TÉCNICO:   |                                                                                       |
| <div> Documento assinado digitalmente<br/>Bruna Favero Passin<br/>Secretaria de Desenvolvimento Urbano</div> | <div> Documento assinado digitalmente<br/>ANA CAROLINA DAL PONTE FAVERO<br/>CNPJ: 12.763.204/0001-00<br/>Verifique em <a href="https://portal.trilitec.org.br">https://portal.trilitec.org.br</a></div> |                                                                                       |
| Bruna Favero Passin   | Arq. Urb. Ana Carolina Dal Ponte Favero   |                                                                                       |
|   | CAD: 4329442   engenharia@veranopolis.rs.gov.br   |                                                                                       |



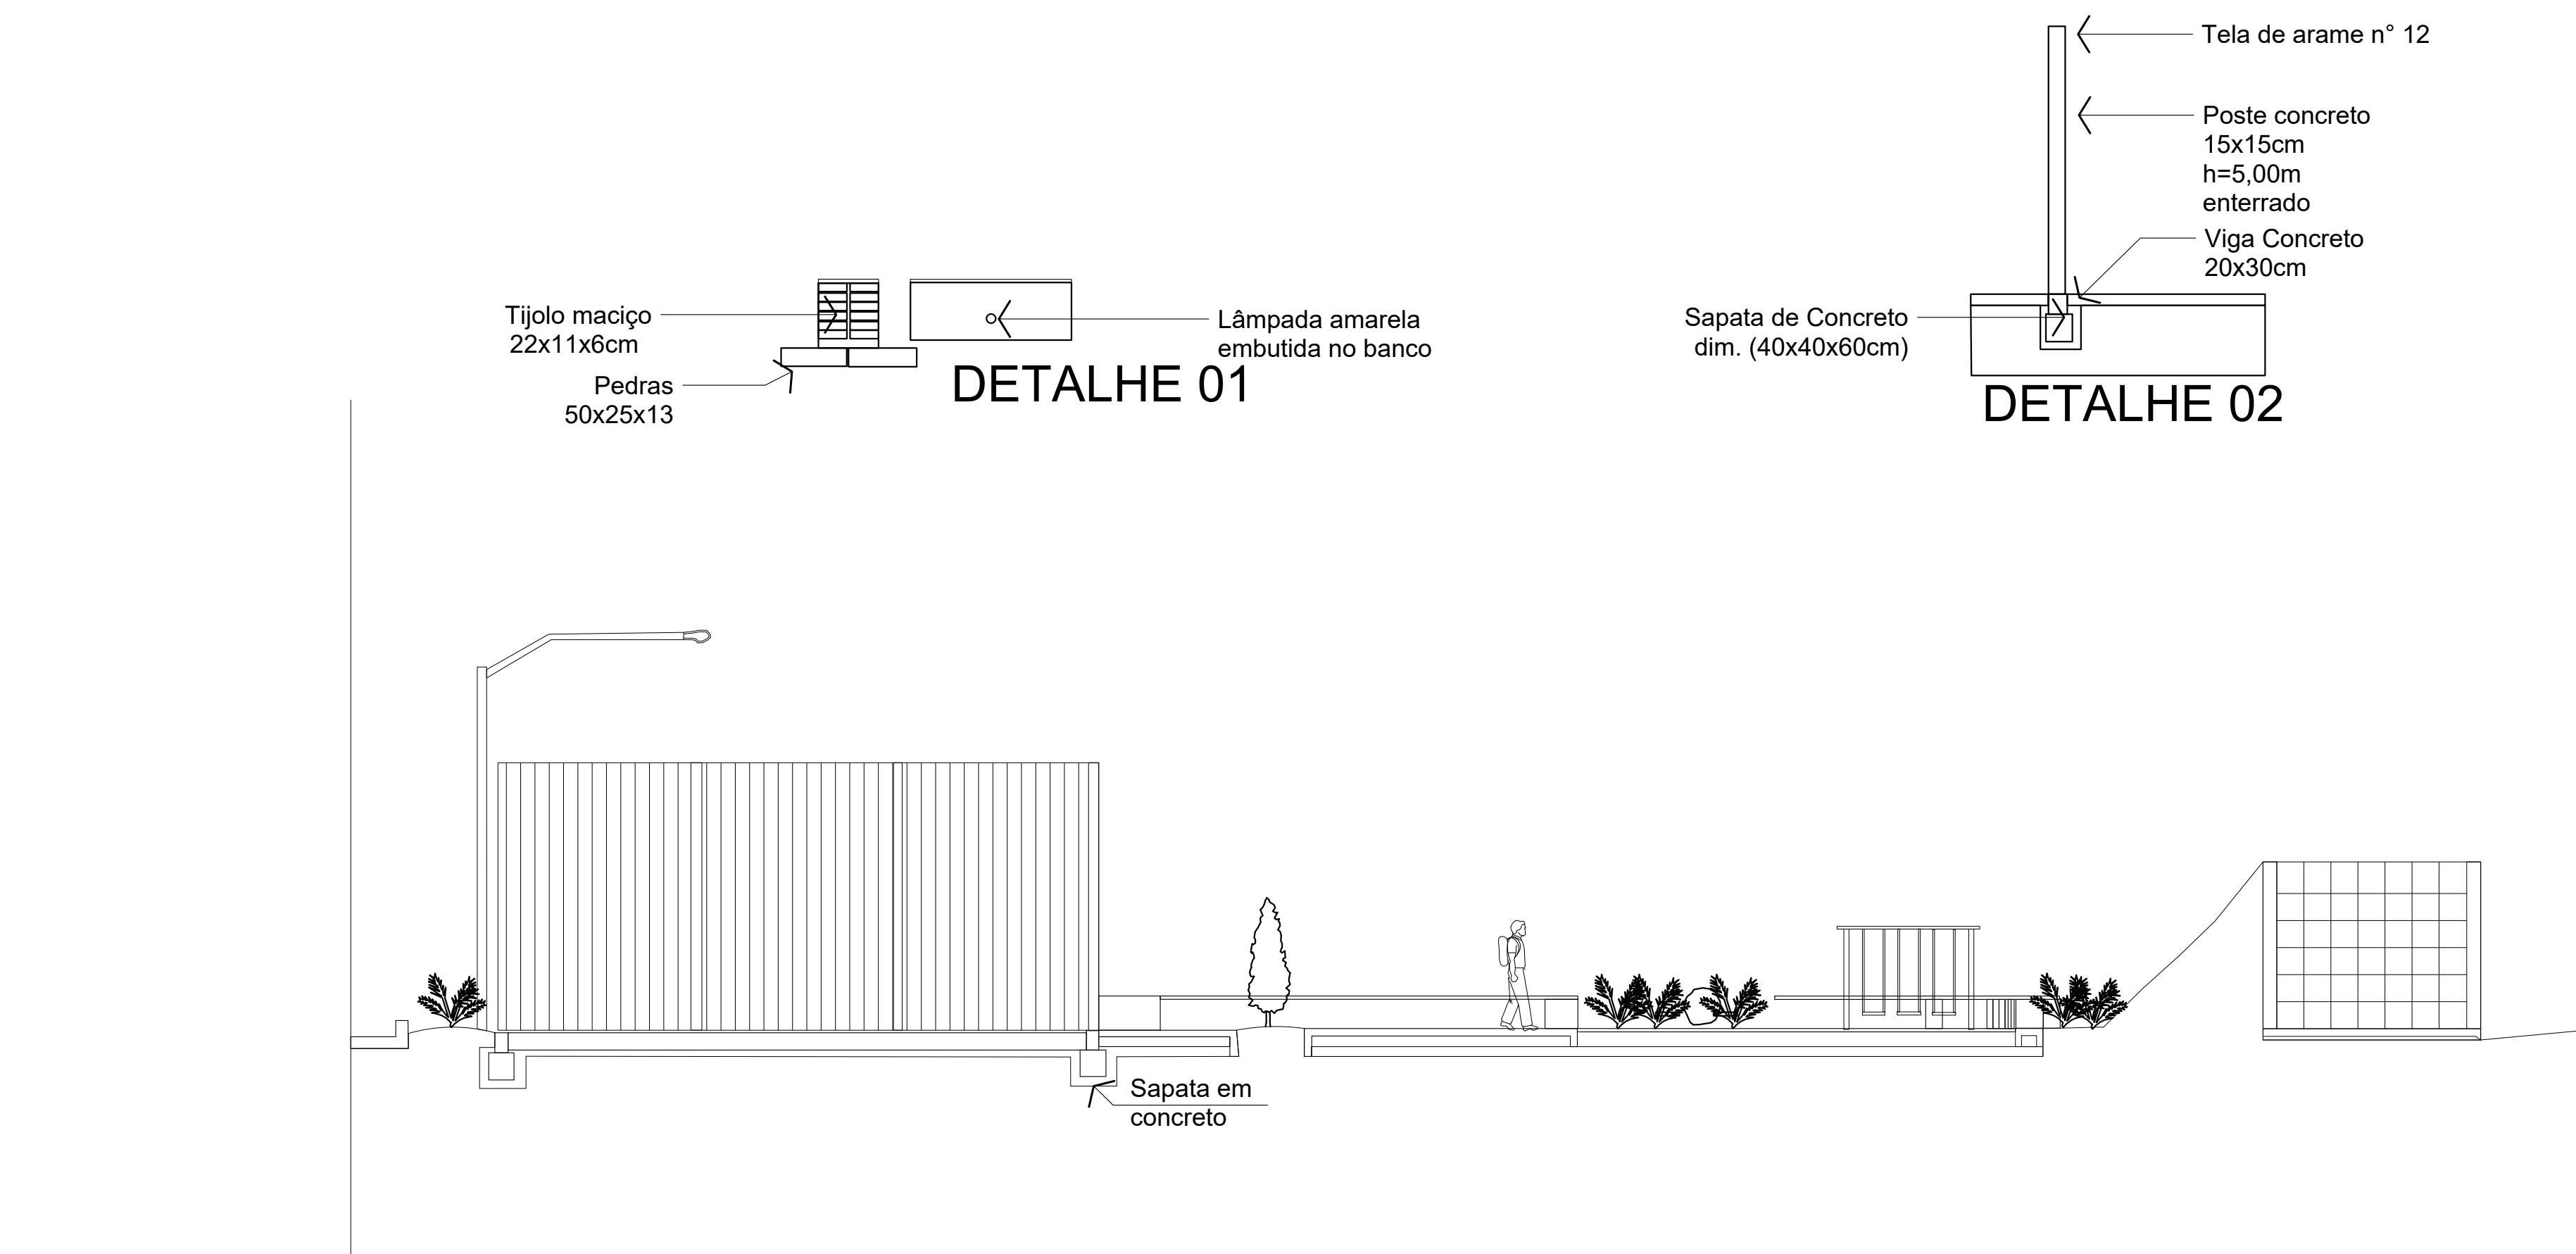

CORTE BB  
ESC 1/125

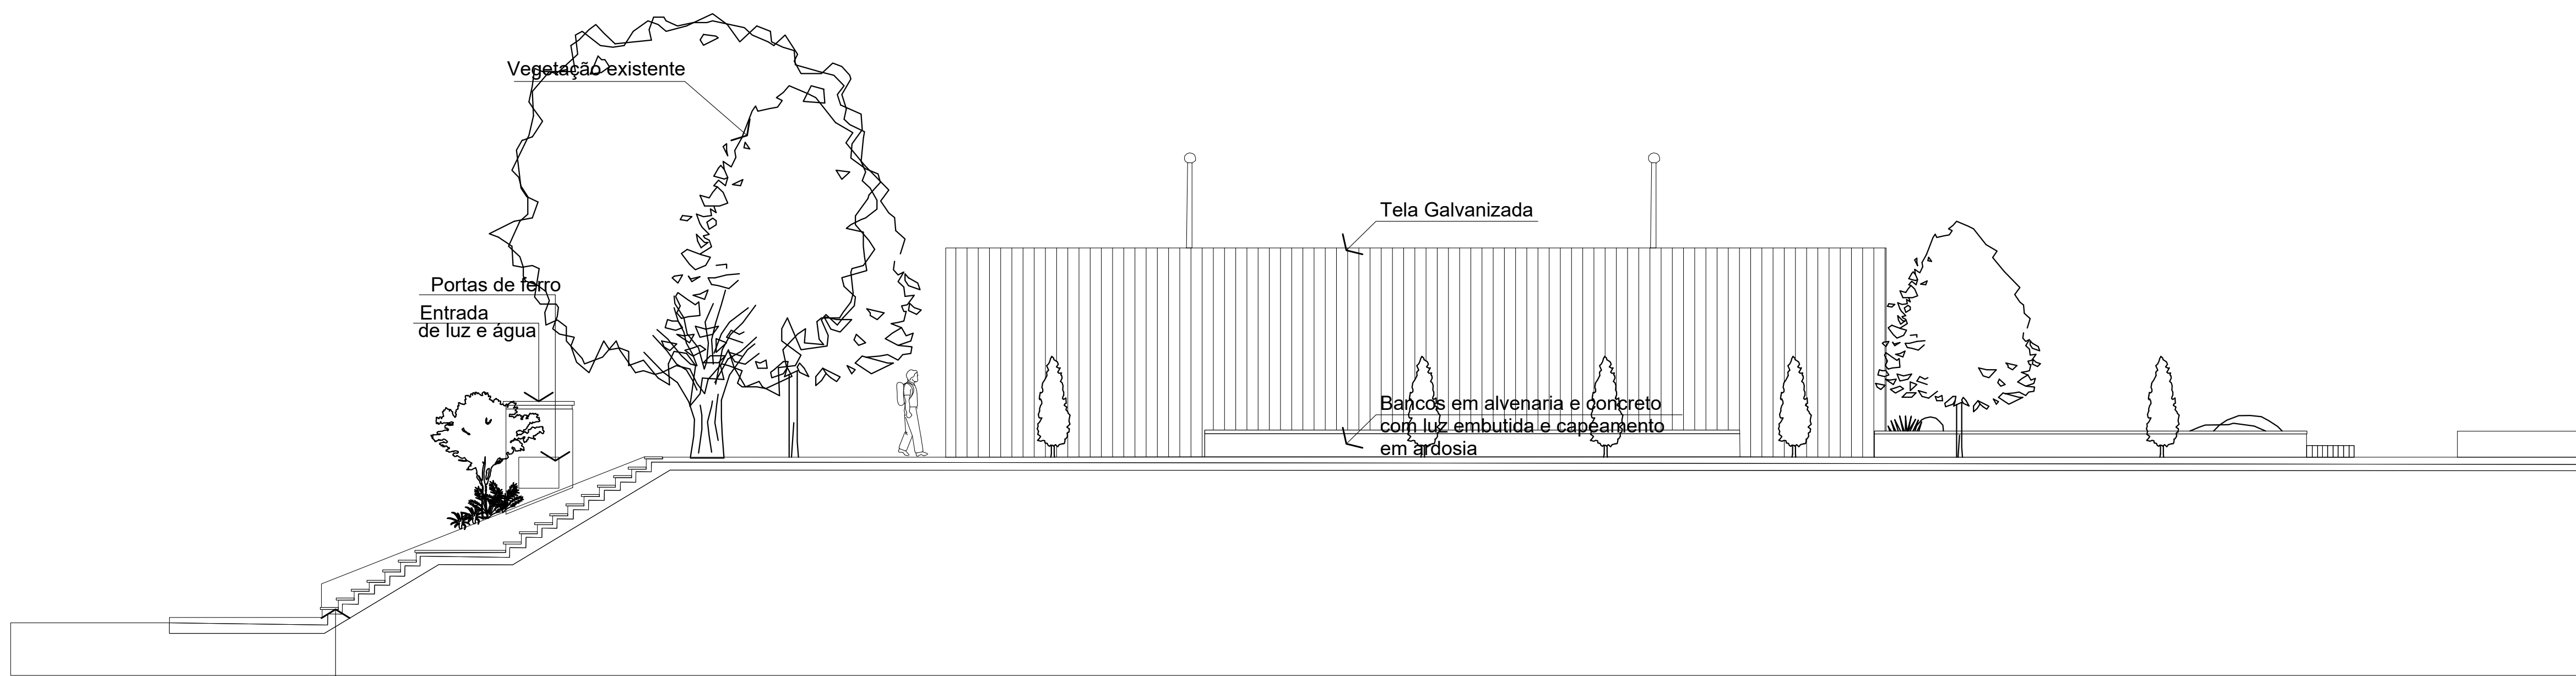

CORTE AA  
ESC 1/125

**PREFEITURA MUNICIPAL DE VERANÓPOLIS**  
**SECRETARIA DE INFRAESTRUTURA, URBANISMO E TRÂNSITO**  
**ASSESSORIA TÉCNICA | ENGENHARIA | TOPOGRAFIA**



**EMPREENDIMENTO:**  
**PRAÇA DA PEDREIRA - FEMACÃ**

**ENDEREÇO:** Rua Mal. Deodoro da Fonseca, esq. Av.  
Pinheiro Machado - Bairro Femaçã,  
Veranópolis, RS

**TÍTULO:**  
**Cortes e detalhes**

**DATA:** mai/2026  
**ESCALA:** 1/50

**PRANCHA:**  
**A-1/2**

**ARQUIVO:** M:\Infraestrutural\Engenharia\SECRETARIA\_DE\_OBRAS\PRACAS\Praça da Pedreira - Femaçã

**DESENHO:**  
Gerson Miller

**SECRETARIA RESPONSÁVEL:**  
**BRUNA FAVERO PESSIN**  
Secretaria de Desenvolvimento Urbano

**RESPONSÁVEL TÉCNICO:**  
**Arq. Urb. Ana Carolina Dal Ponte Favero**  
CRU 1155514-1 | engenharia@veranopolis.rs.gov.br