



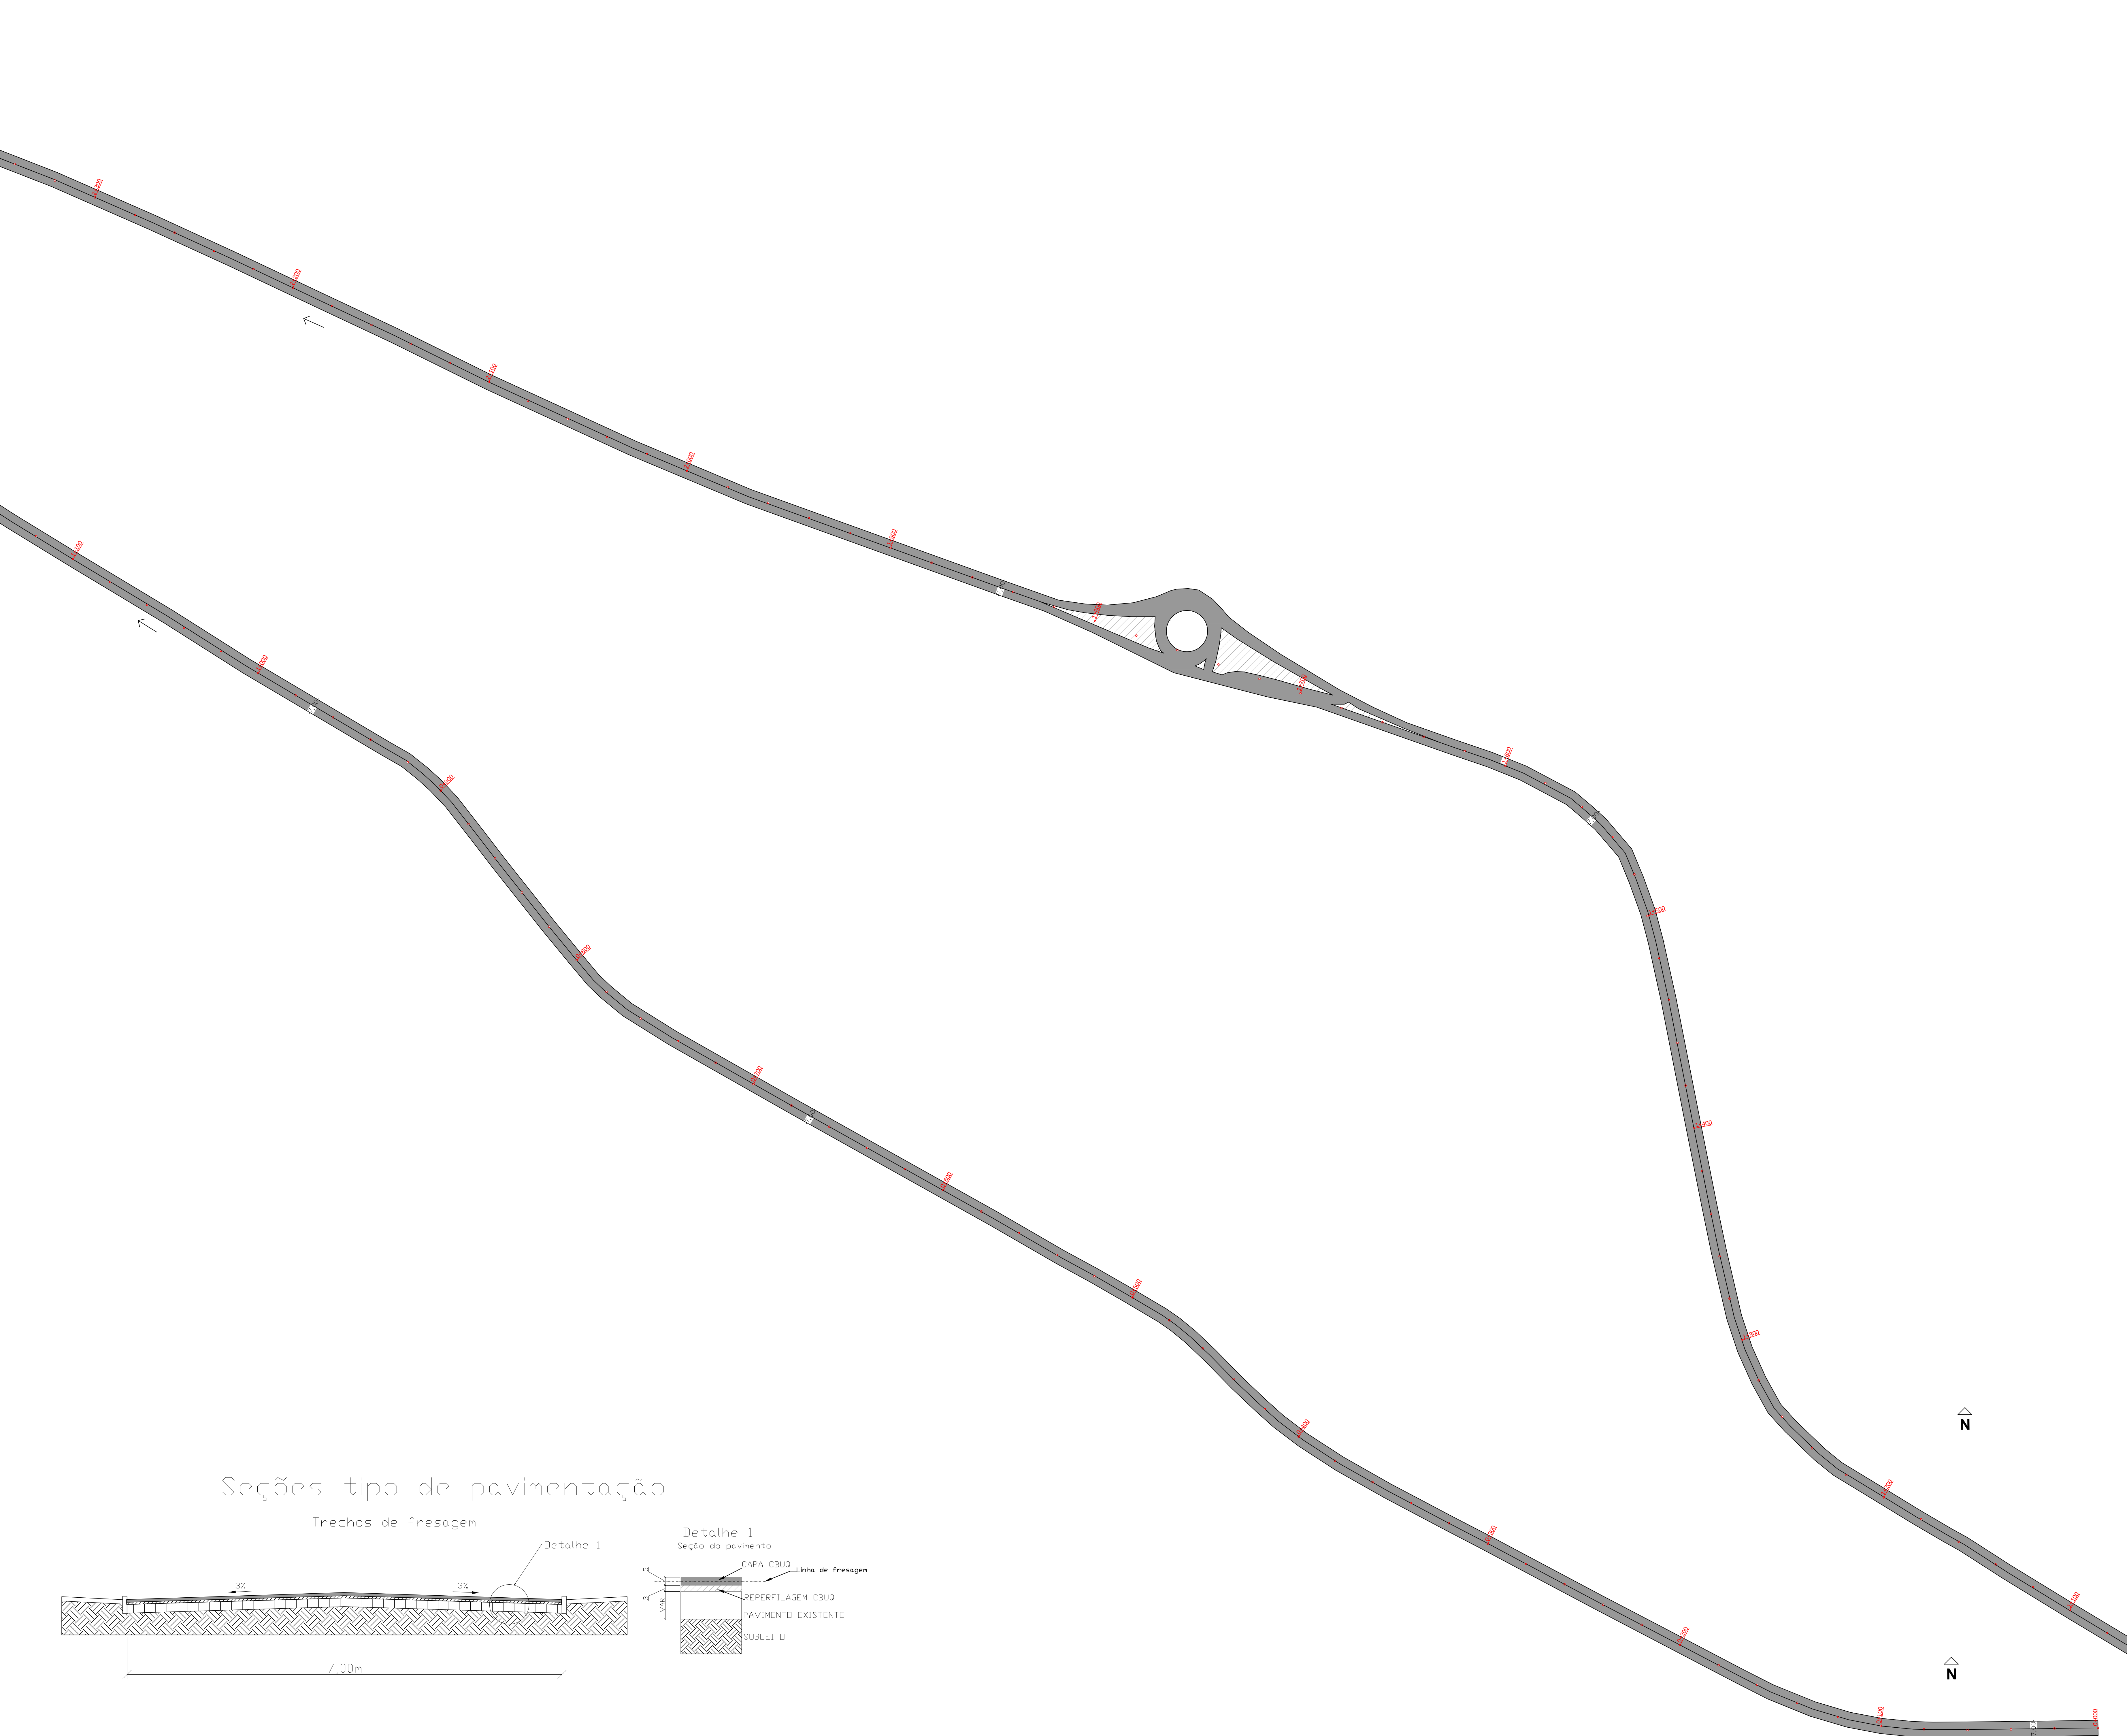


Seções tipo de pavimentação

Trechos de fresagem

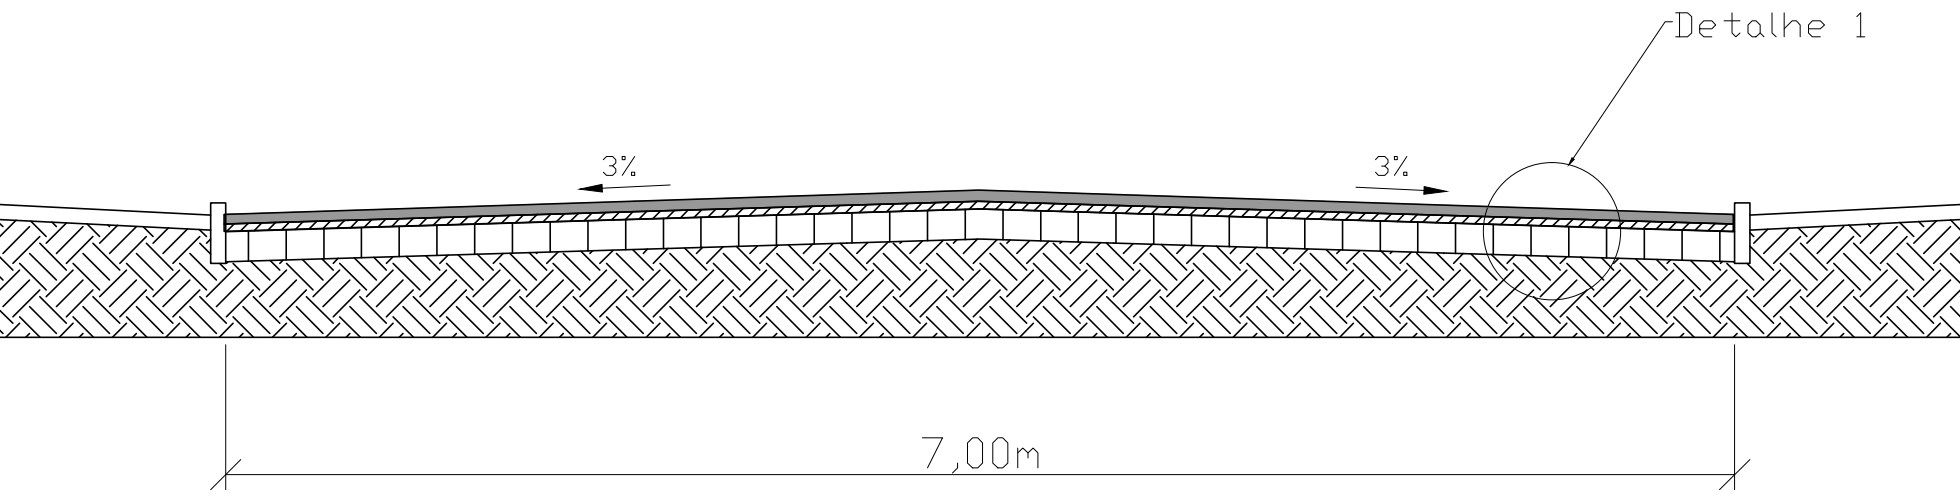

Detalhe 1
Seção do pavimento

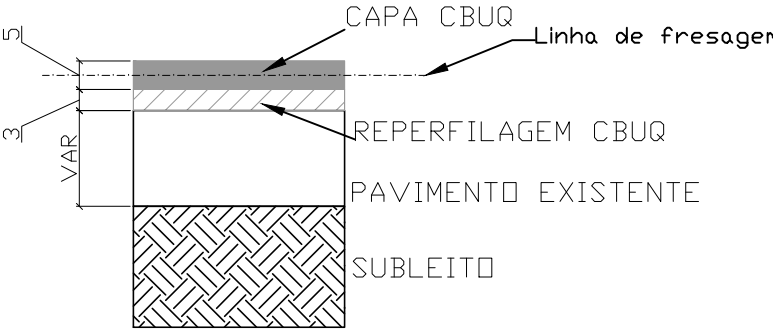

PREFEITURA MUNICIPAL DE BENTO GONÇALVES Administração 2025/2028		
obra:	RECAPEAMENTO ESTRADA DO VINHO - TRECHO FINAL	data: Dezembro 2025
endereco:	VALE DOS VINHEDOS	escala: 1/1000
assunto:	PROJETO DE PAVIMENTAÇÃO (0+00 à 2+300)	area:
responsavel projeto:	Arq. e Urb. Melissa Bertolotti Gauer CAURS: A41559-6	prancha: 01
responsavel execucao:		desenho: Nathália Tozi