



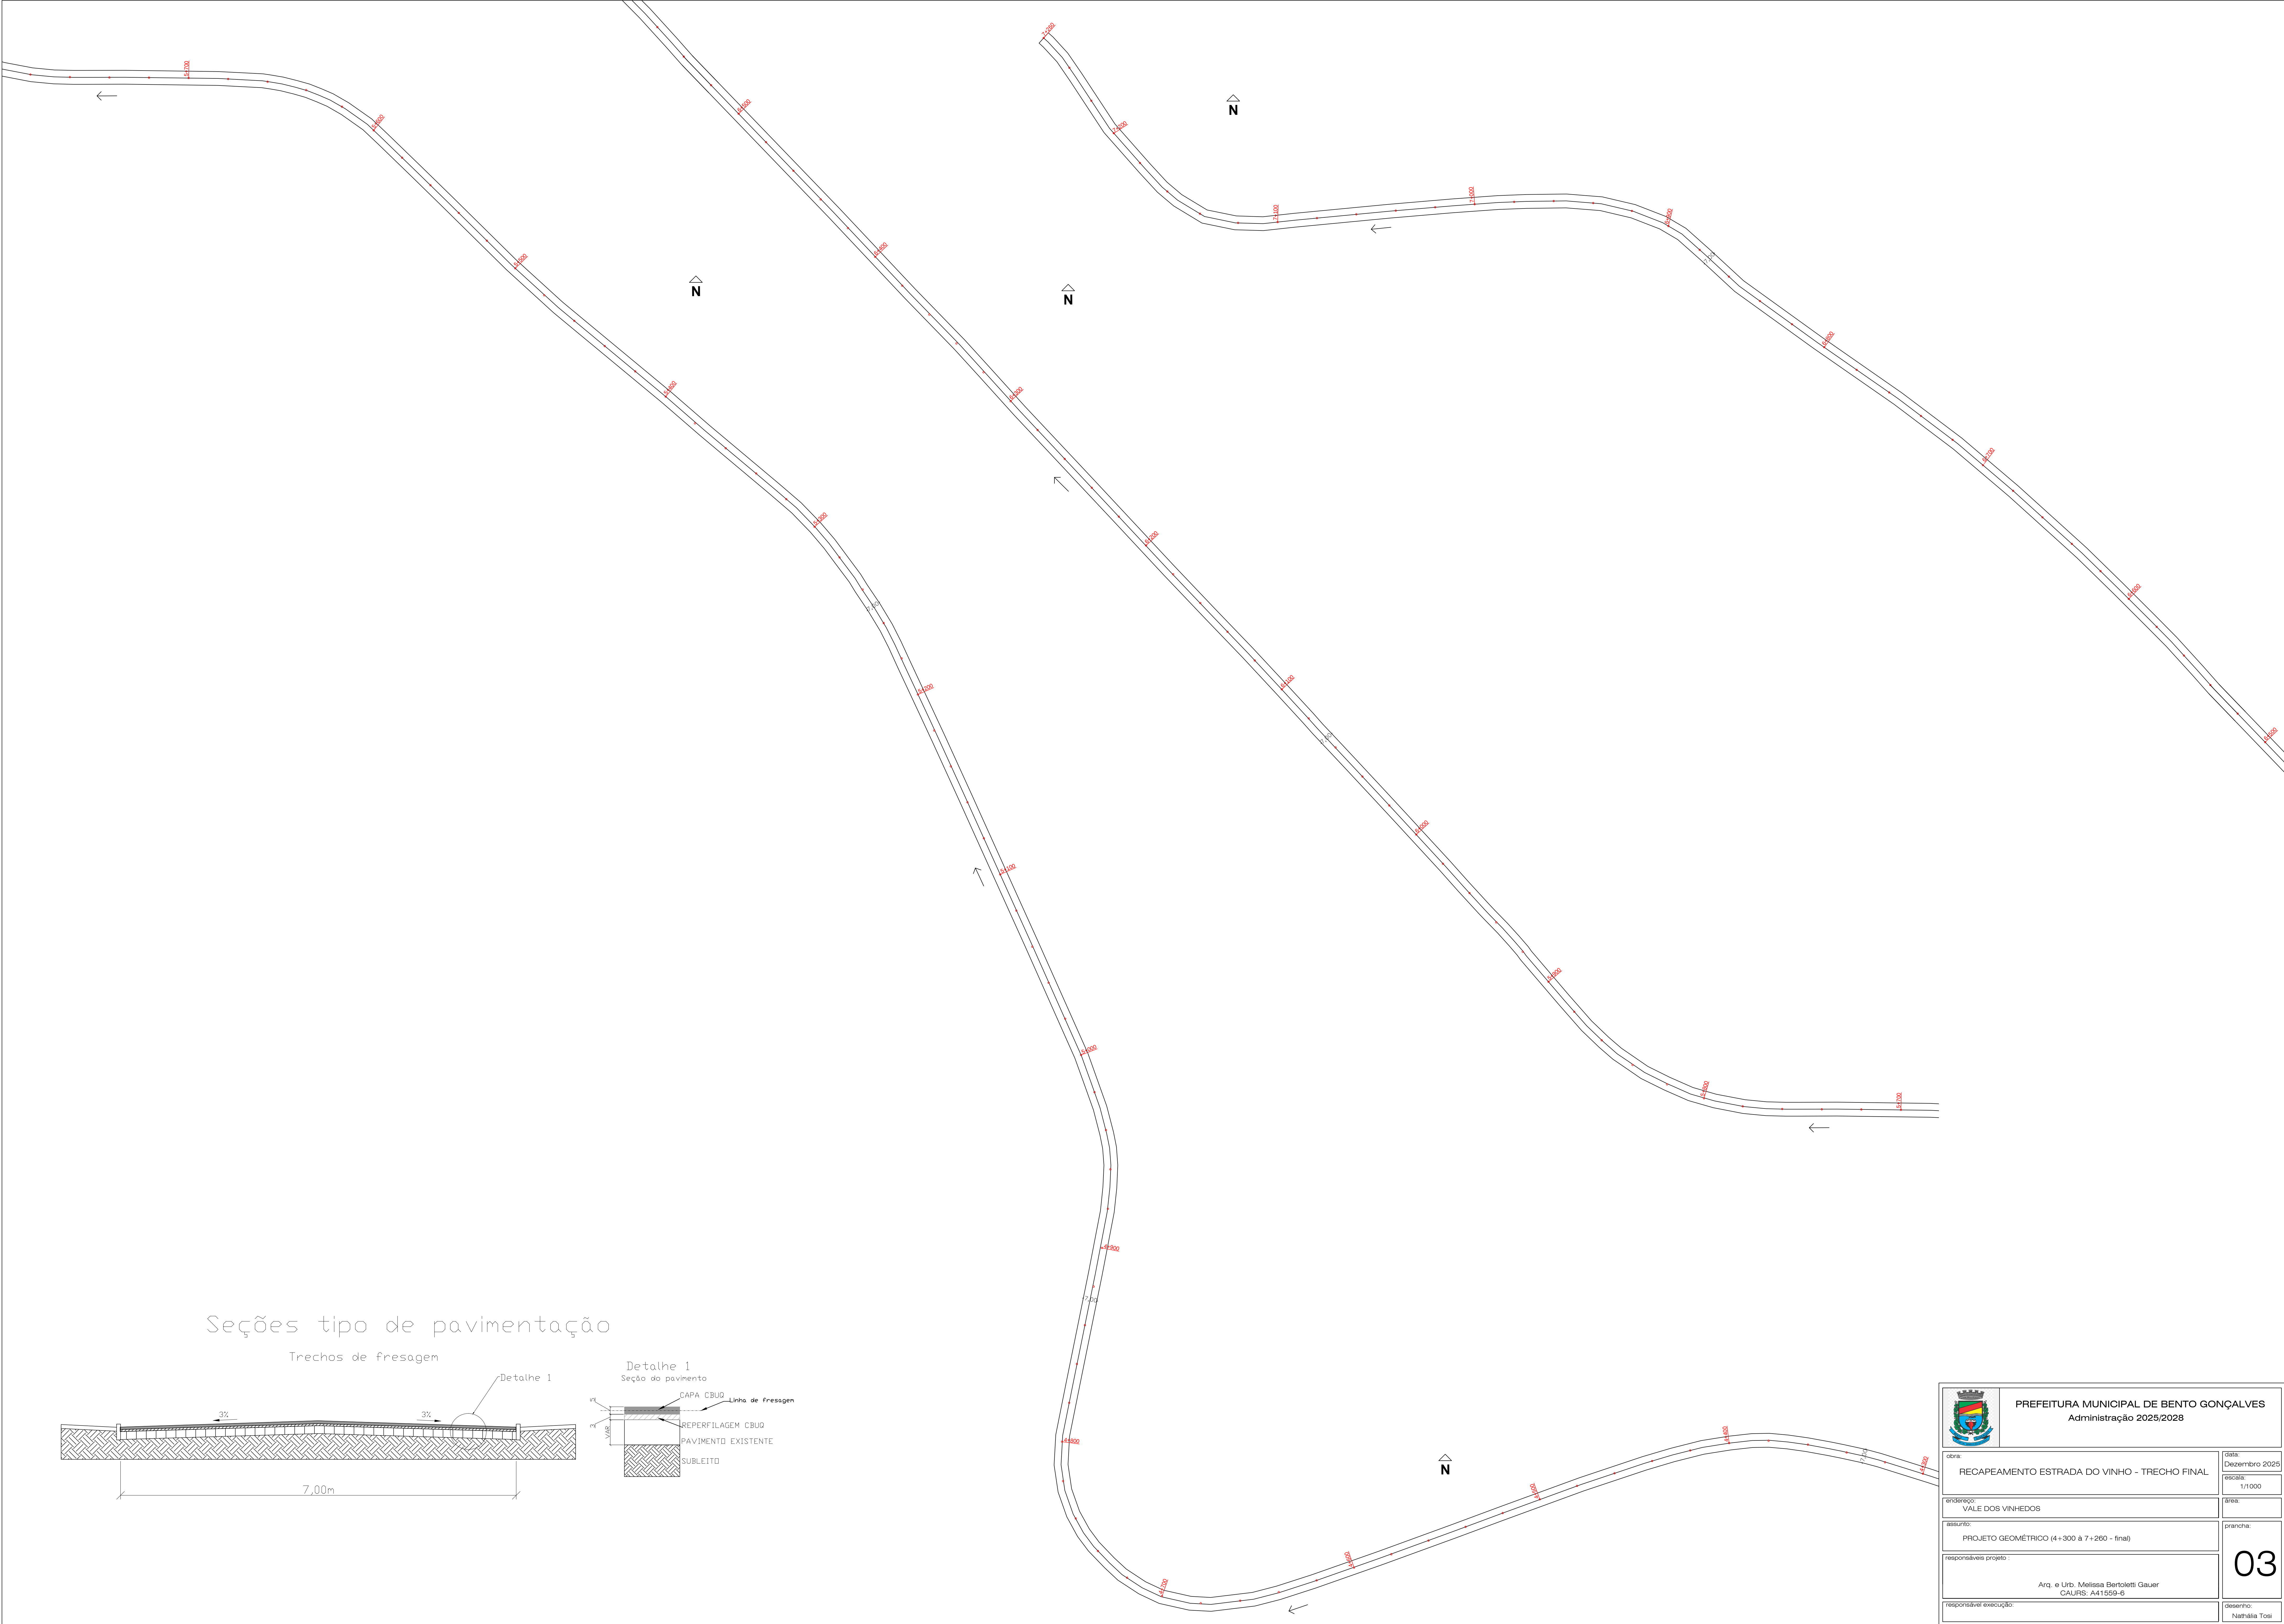

Seções tipo de pavimentação

Trechos de fresagem

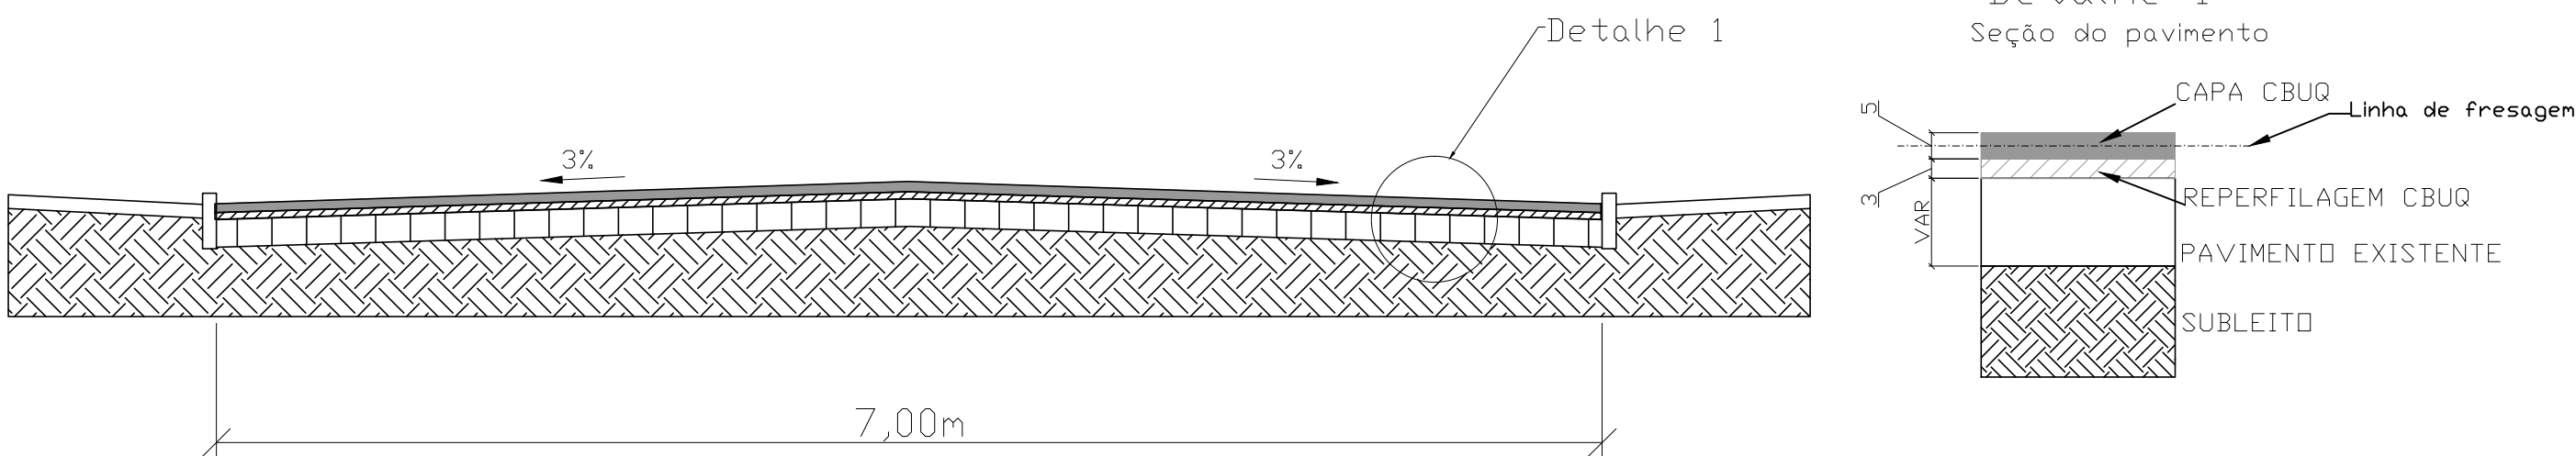

		PREFEITURA MUNICIPAL DE BENTO GONÇALVES Administração 2025/2028	
obra:		RECAPEAMENTO ESTRADA DO VINHO - TRECHO FINAL	
data:		Dezembro 2025	
escala:		1/1000	
ordenação:		VALE DOS VINHEDOS	
área:			
assunto:		PROJETO GEOMÉTRICO (4 + 300 & 7 + 260 - final)	
prancha:			
responsáveis projeto:		Arq. e Urb. Melissa Bertolotti Gauer CAURS: A41559-6	
responsáveis execução:			
desenho:		03 Nathália Tozi	