



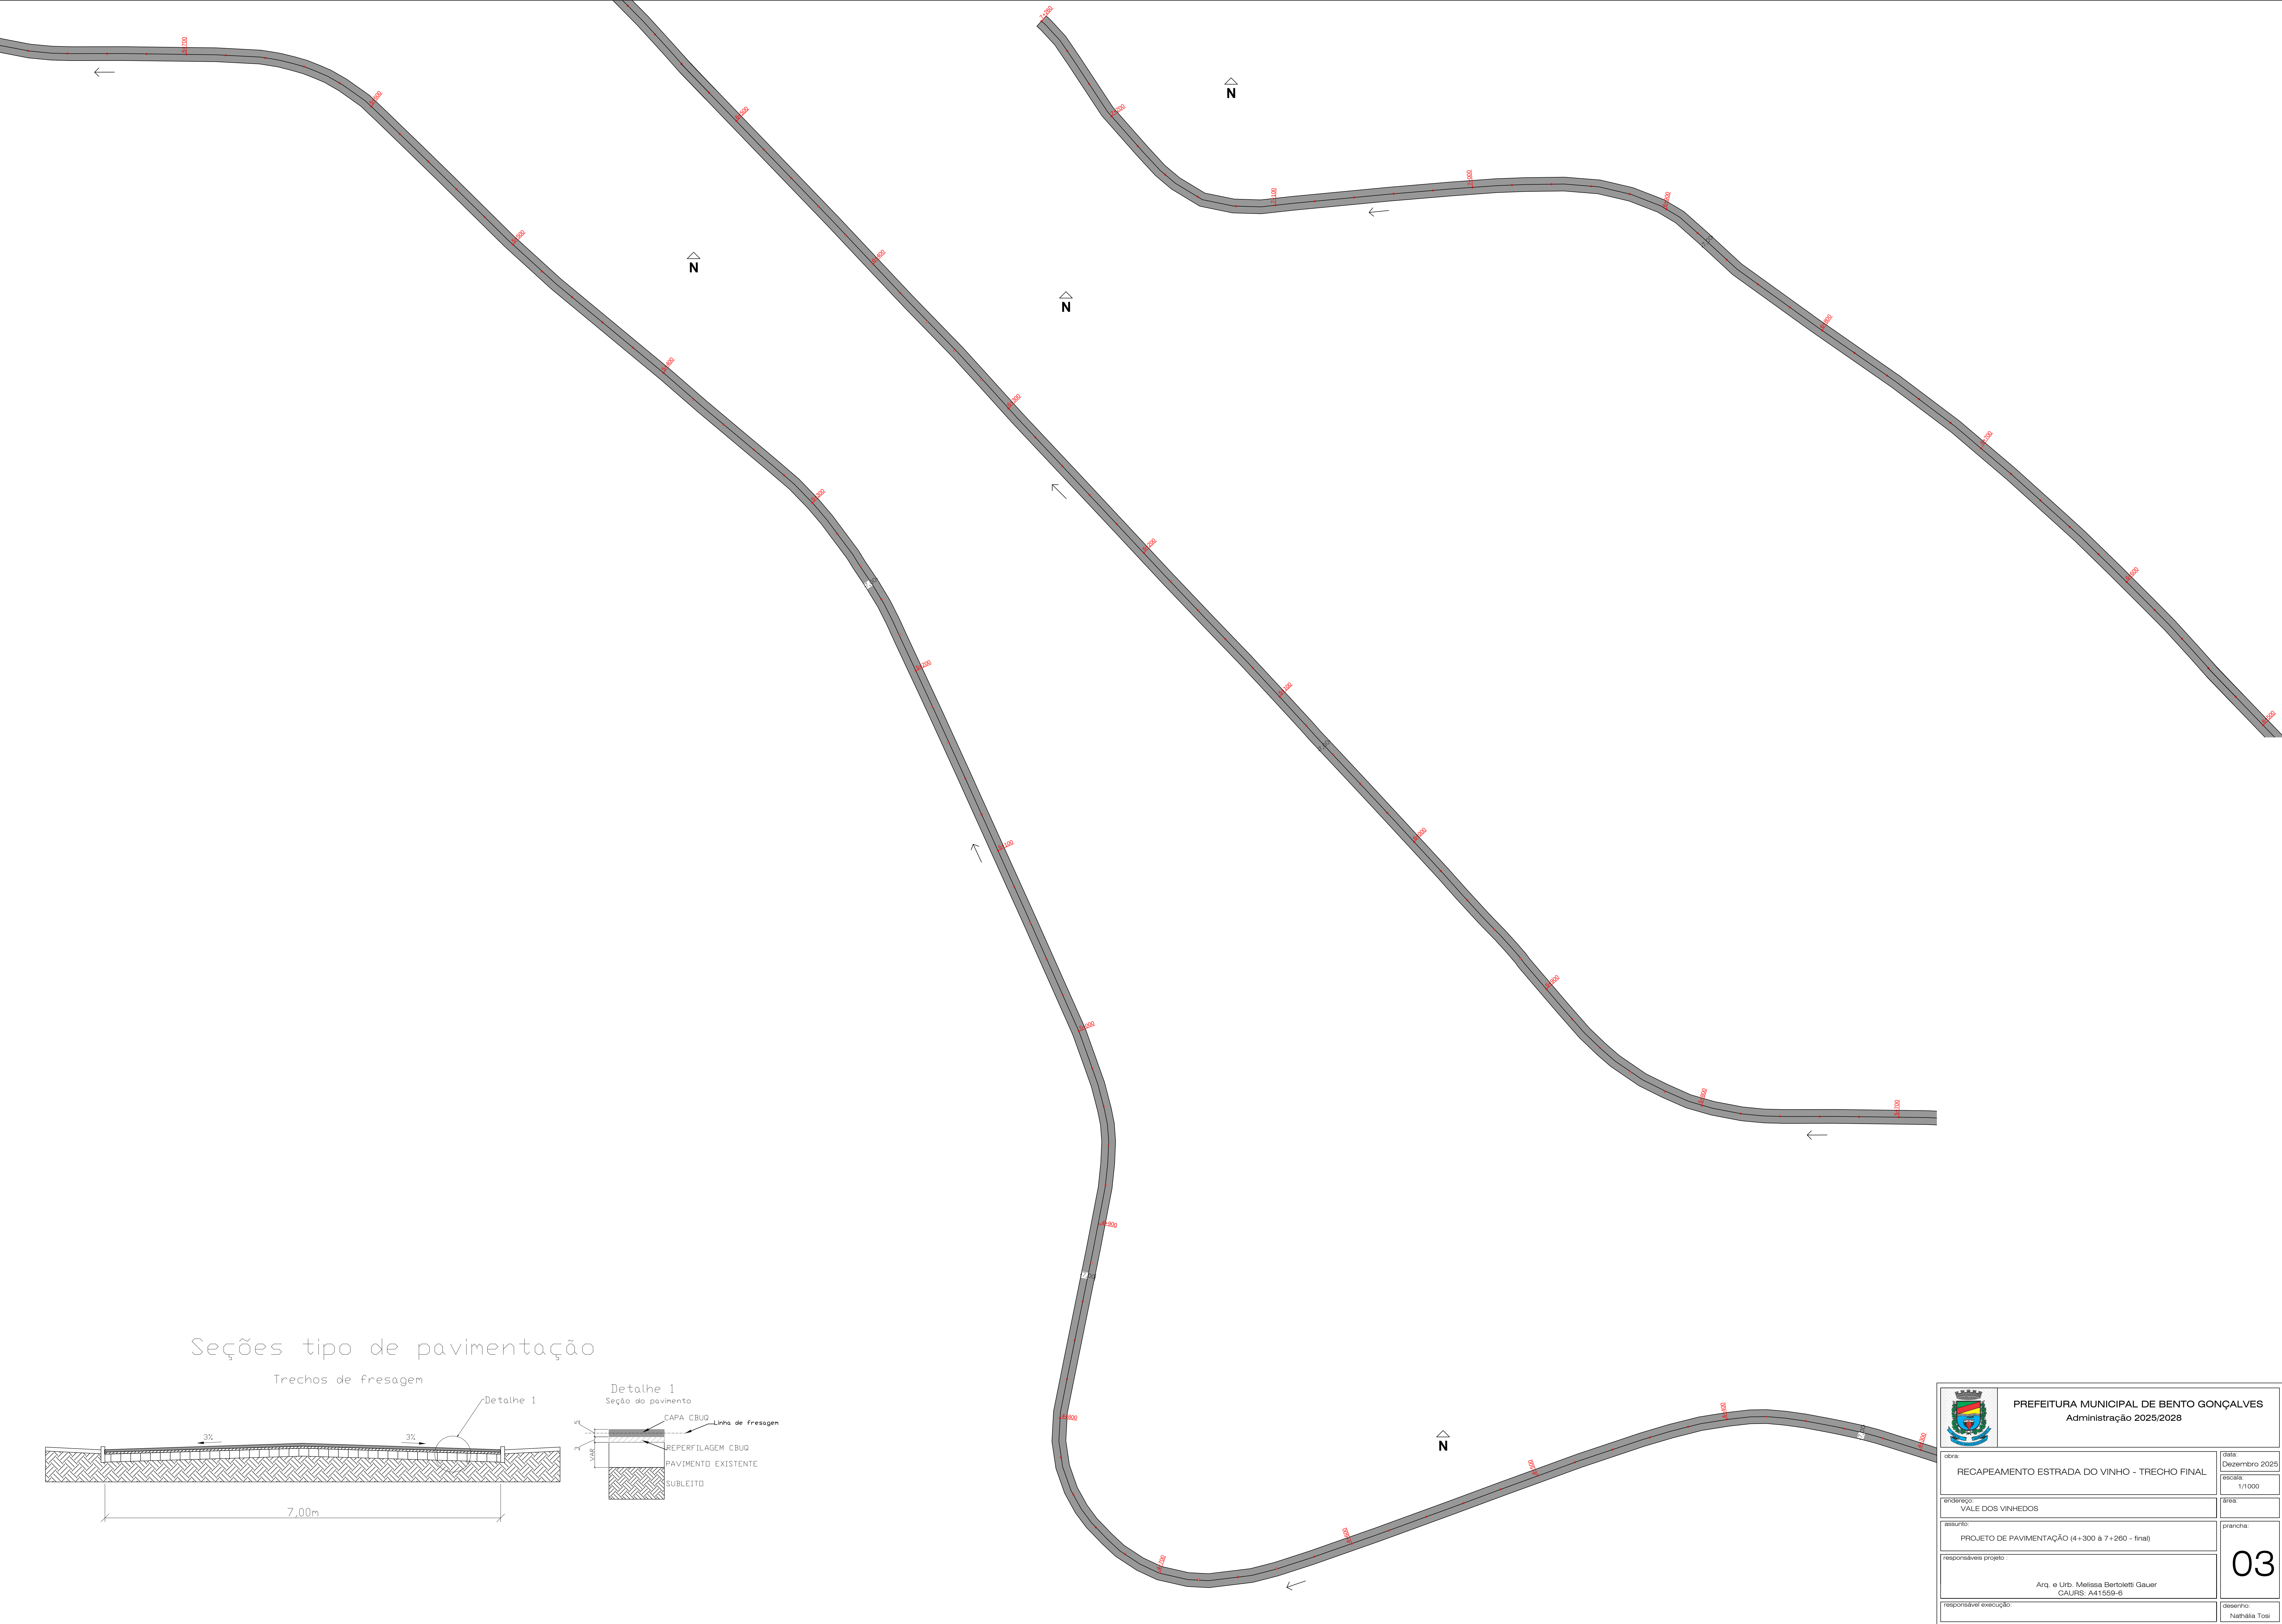


Seções tipo de pavimentação

Trechos de fresagem

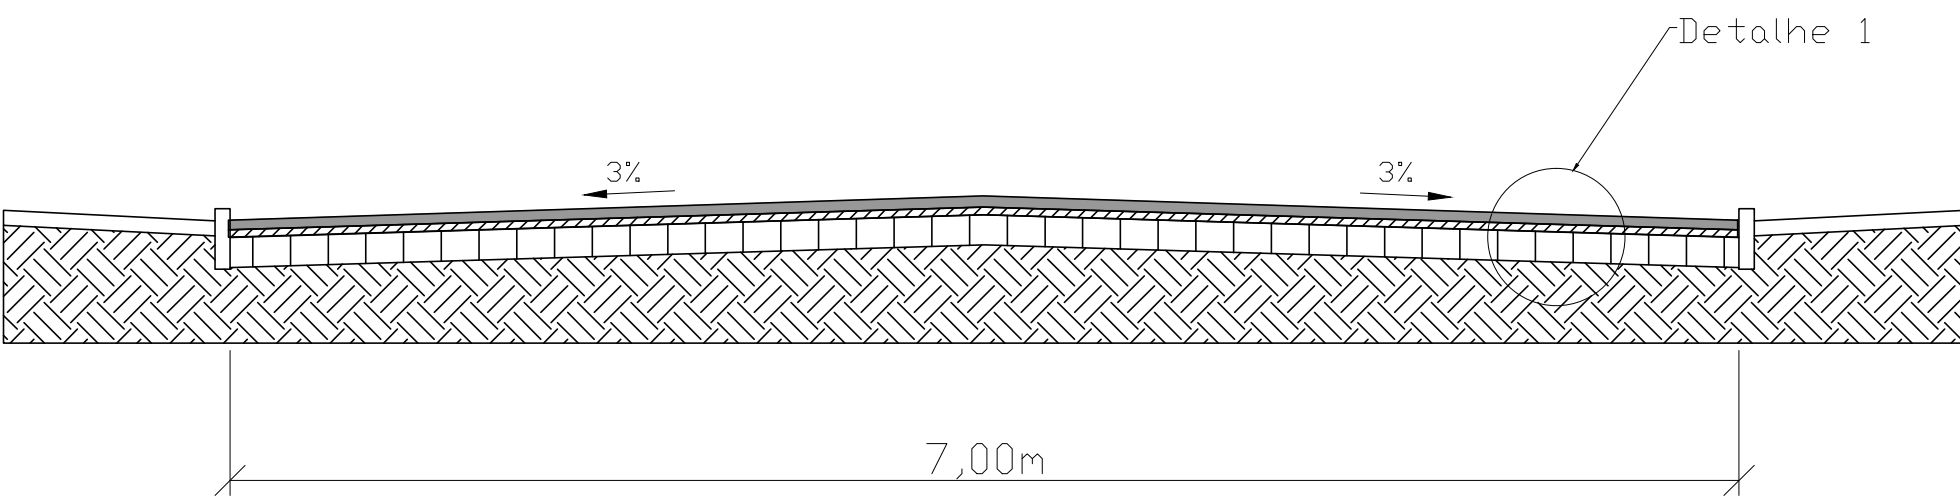

Detalhe 1

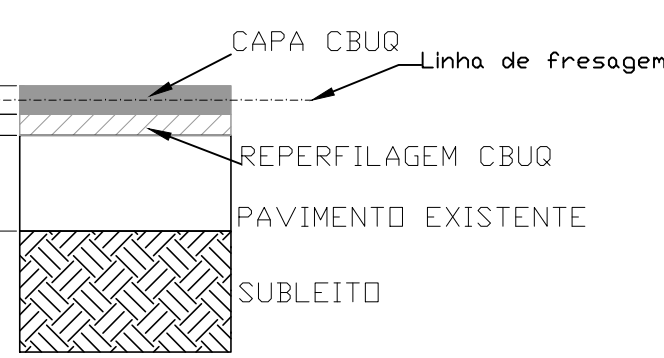

		PREFEITURA MUNICIPAL DE BENTO GONÇALVES Administração 2025/2028	
obra:		RECAPEAMENTO ESTRADA DO VINHO - TRECHO FINAL	data: Dezembro 2025
ordenação:		VALE DOS VINHEDOS	escala: 1/1000
assunto:		PROJETO DE PAVIMENTAÇÃO (4+300 à 7+260 - final)	área:
responsáveis projeto:		Arq. e Urb. Melissa Bertolotti Gauer CAURS: A41559-6	prancha: 03
responsável execução:			desenho: Nathália Tozi