


DIAGRAMA UNIFILAR GERAL

QGBT - 220/127 V

QGBT - 32 POSIÇÕES MONOFÁSICOS COM GERAL E DPS

SUBESTAÇÃO TRANSFORMADORA
112,5kVA

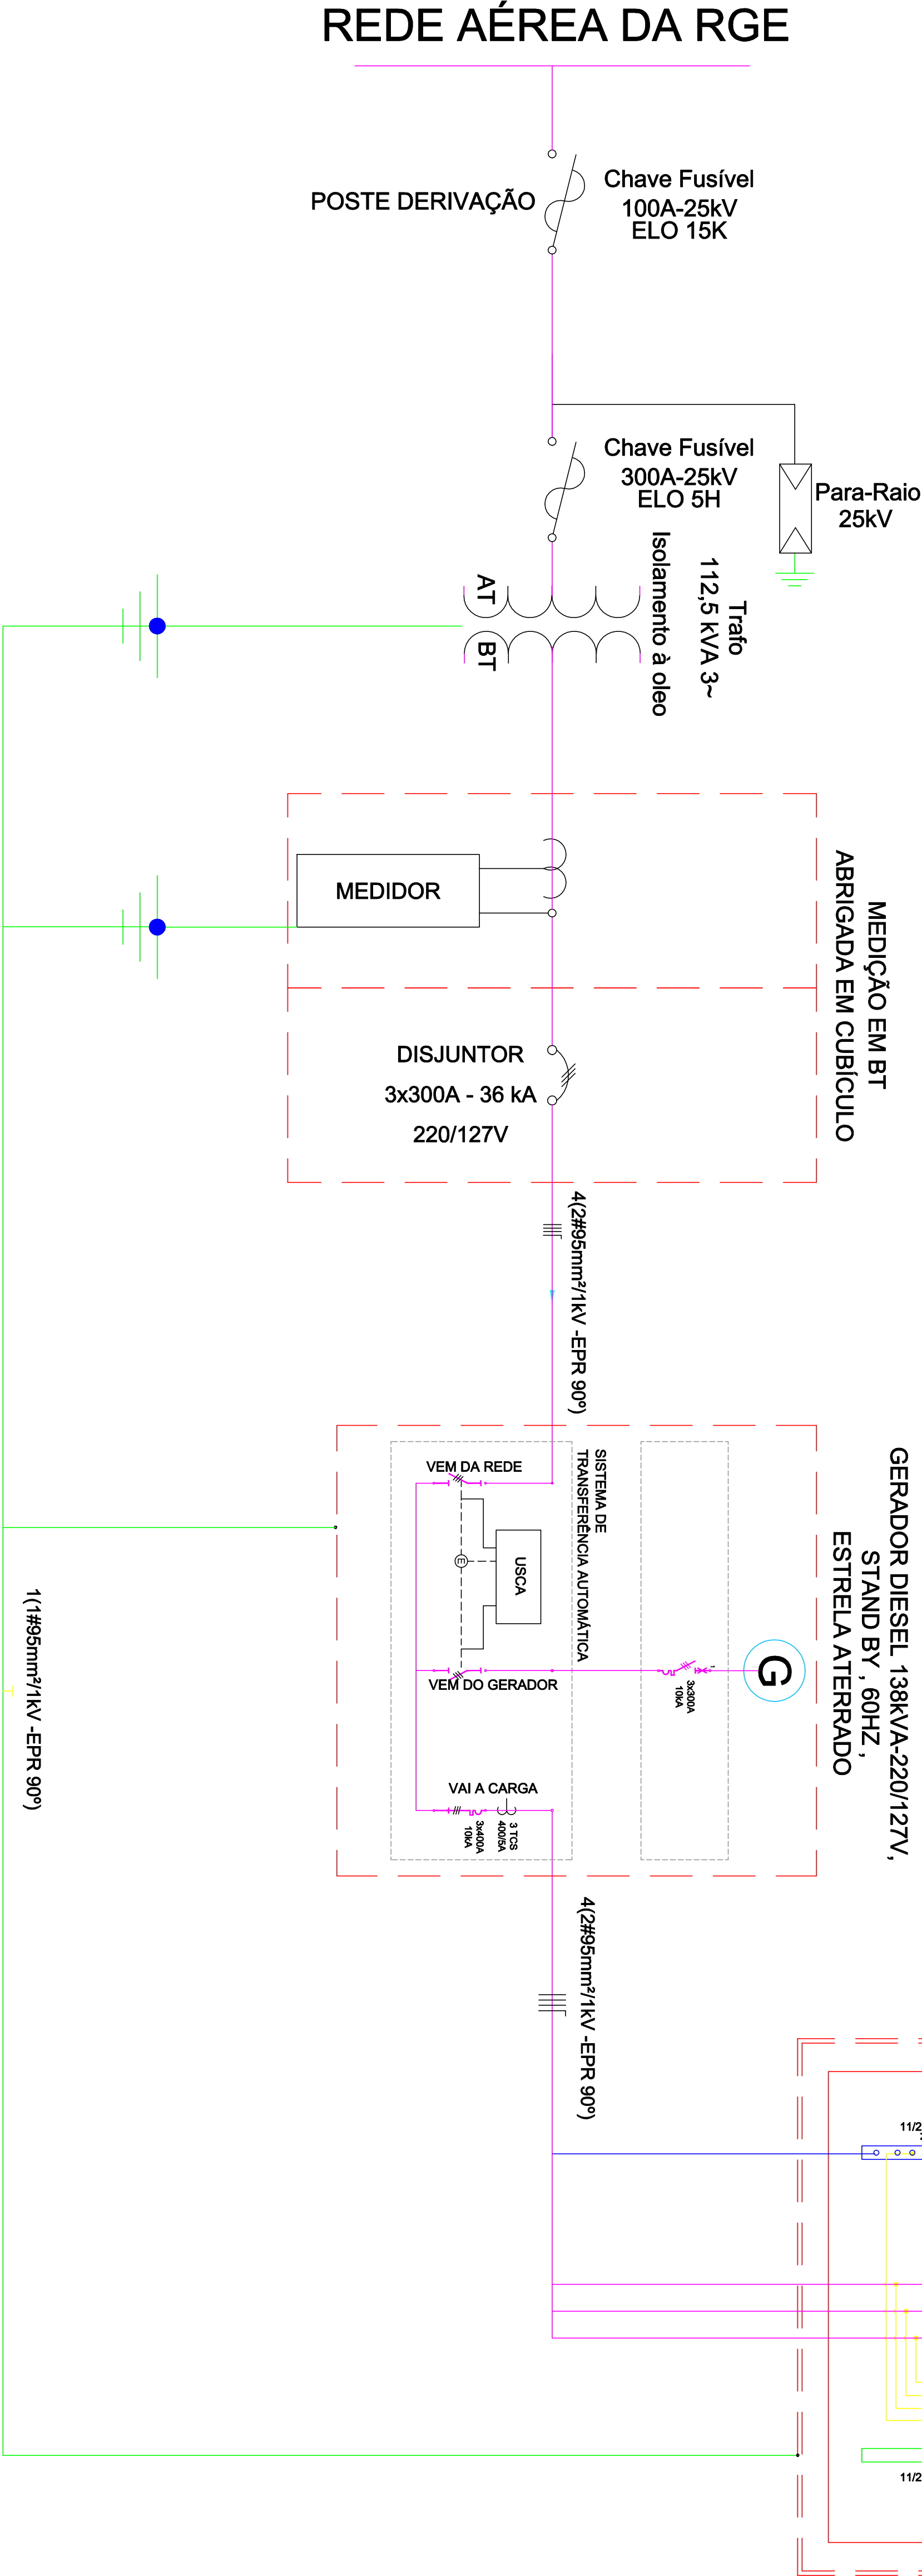

PREFEITURA MUNICIPAL CANOAS

Rua 15 de JANEIRO nº 11, Centro - Canoas/RS
Fone: (51) 3462-1985

EMPREENHIMENTO:

8º BDM-BATALHÃO DE BOMBEIROS MILITAR

ENDEREÇO: RUA SANTOS FERREIRA, 985, NOSSA SENHORA DAS GRAÇAS - CANOAS/RS

DISCRIMINAÇÃO DA PLANTA:

PROJETO BÁSICO: DIAGRAMA UNIFILAR - COMPATIBILIZAÇÃO

PROJETO ELÉTRICO

RESPONSÁVEL TÉCNICO:

TIAGO ORTIZ DE OLIVEIRA

MATRICULA: 102890

CREA: RS 14425

ESCALA: SEM ESCALA

DATA:

NOVEMBRO - 2025

TIPO:

TIPO

DESENHO:

ELE 02