


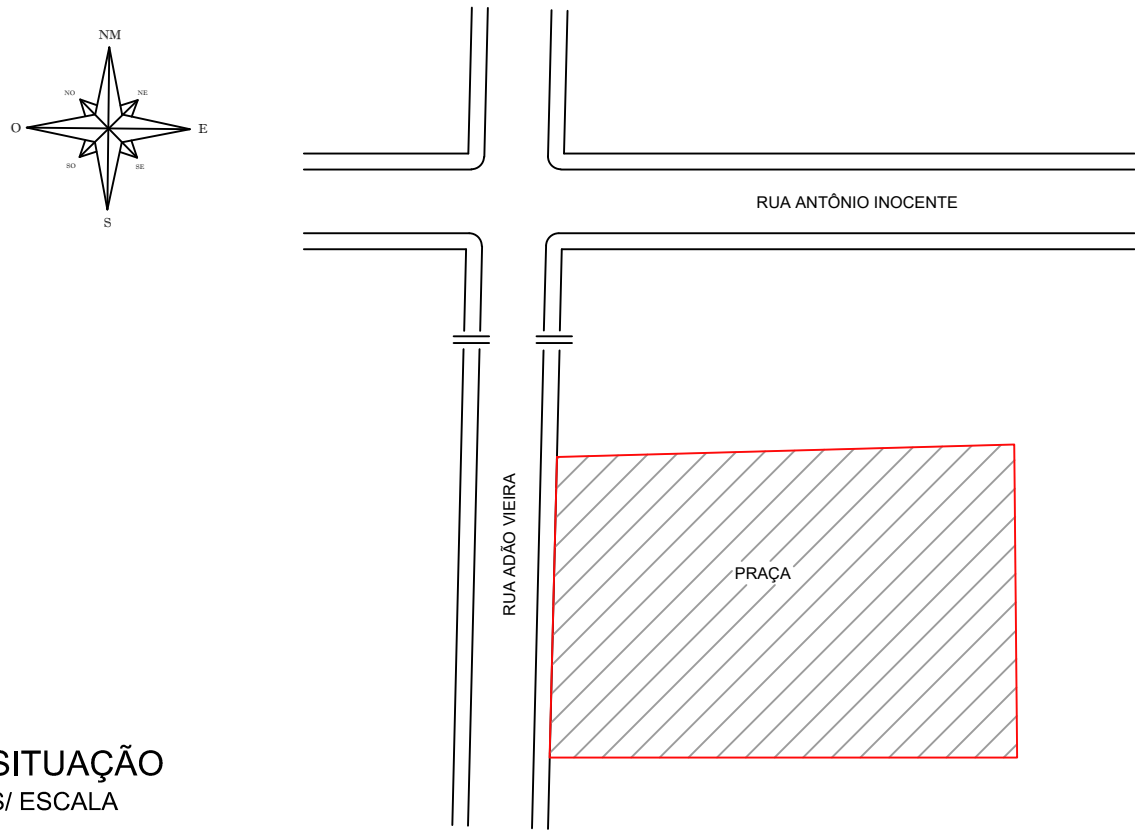


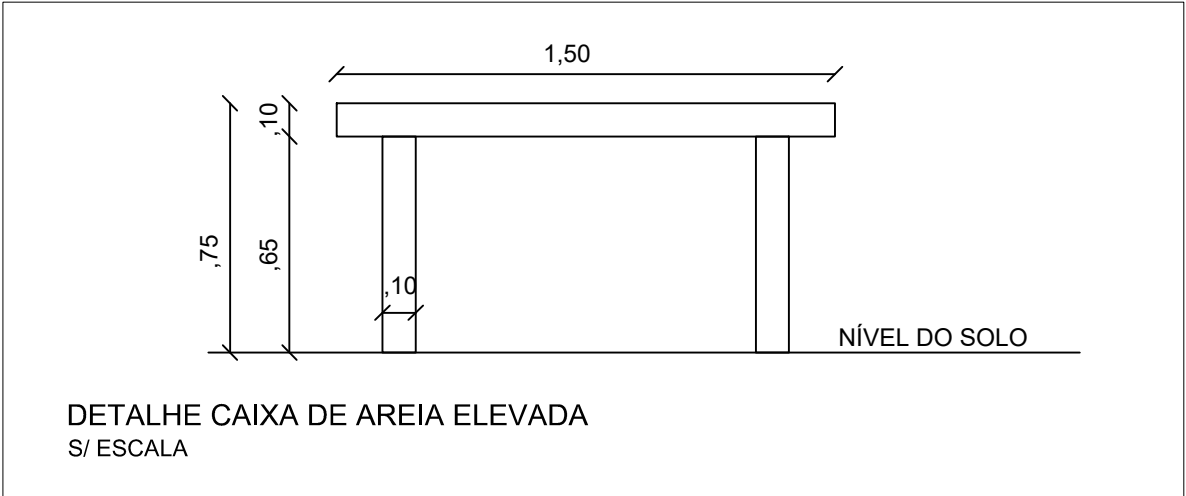

COORDENADAS: 29°34'22.86"S 51°22'5.79"O

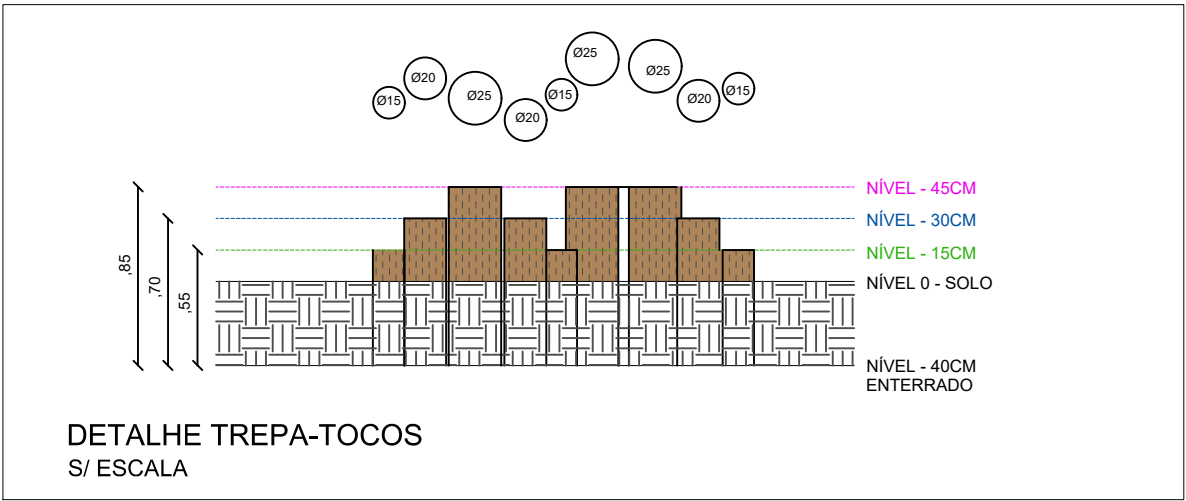

 Prefeitura Municipal São Sebastião do Caí Rio Grande do Sul			
OBRA: REFORMA PRAÇA PADRE ALOISIO JORGE STEFFENS			
ENDEREÇO: RUA ADÃO VIEIRA - LOTEAMENTO MORADA DO VALE			
CONTEÚDO: SITUAÇÃO/LOCALIZAÇÃO	PROPRIETÁRIO DA OBRA: Município de São Sebastião do Caí - RS CNPJ 88370879000104	RESP. TÉCNICO PELO PROJETO: Marcio Morales Cezar Assinado de forma digital por Marcio Morales Cezar Dados: 2026.05.05 14:02:32 -03'00'	PRANCHA: 01
ESCALA: S/ ESCALA	DATA: MAIO/2026	REVISÃO: R01-2025	

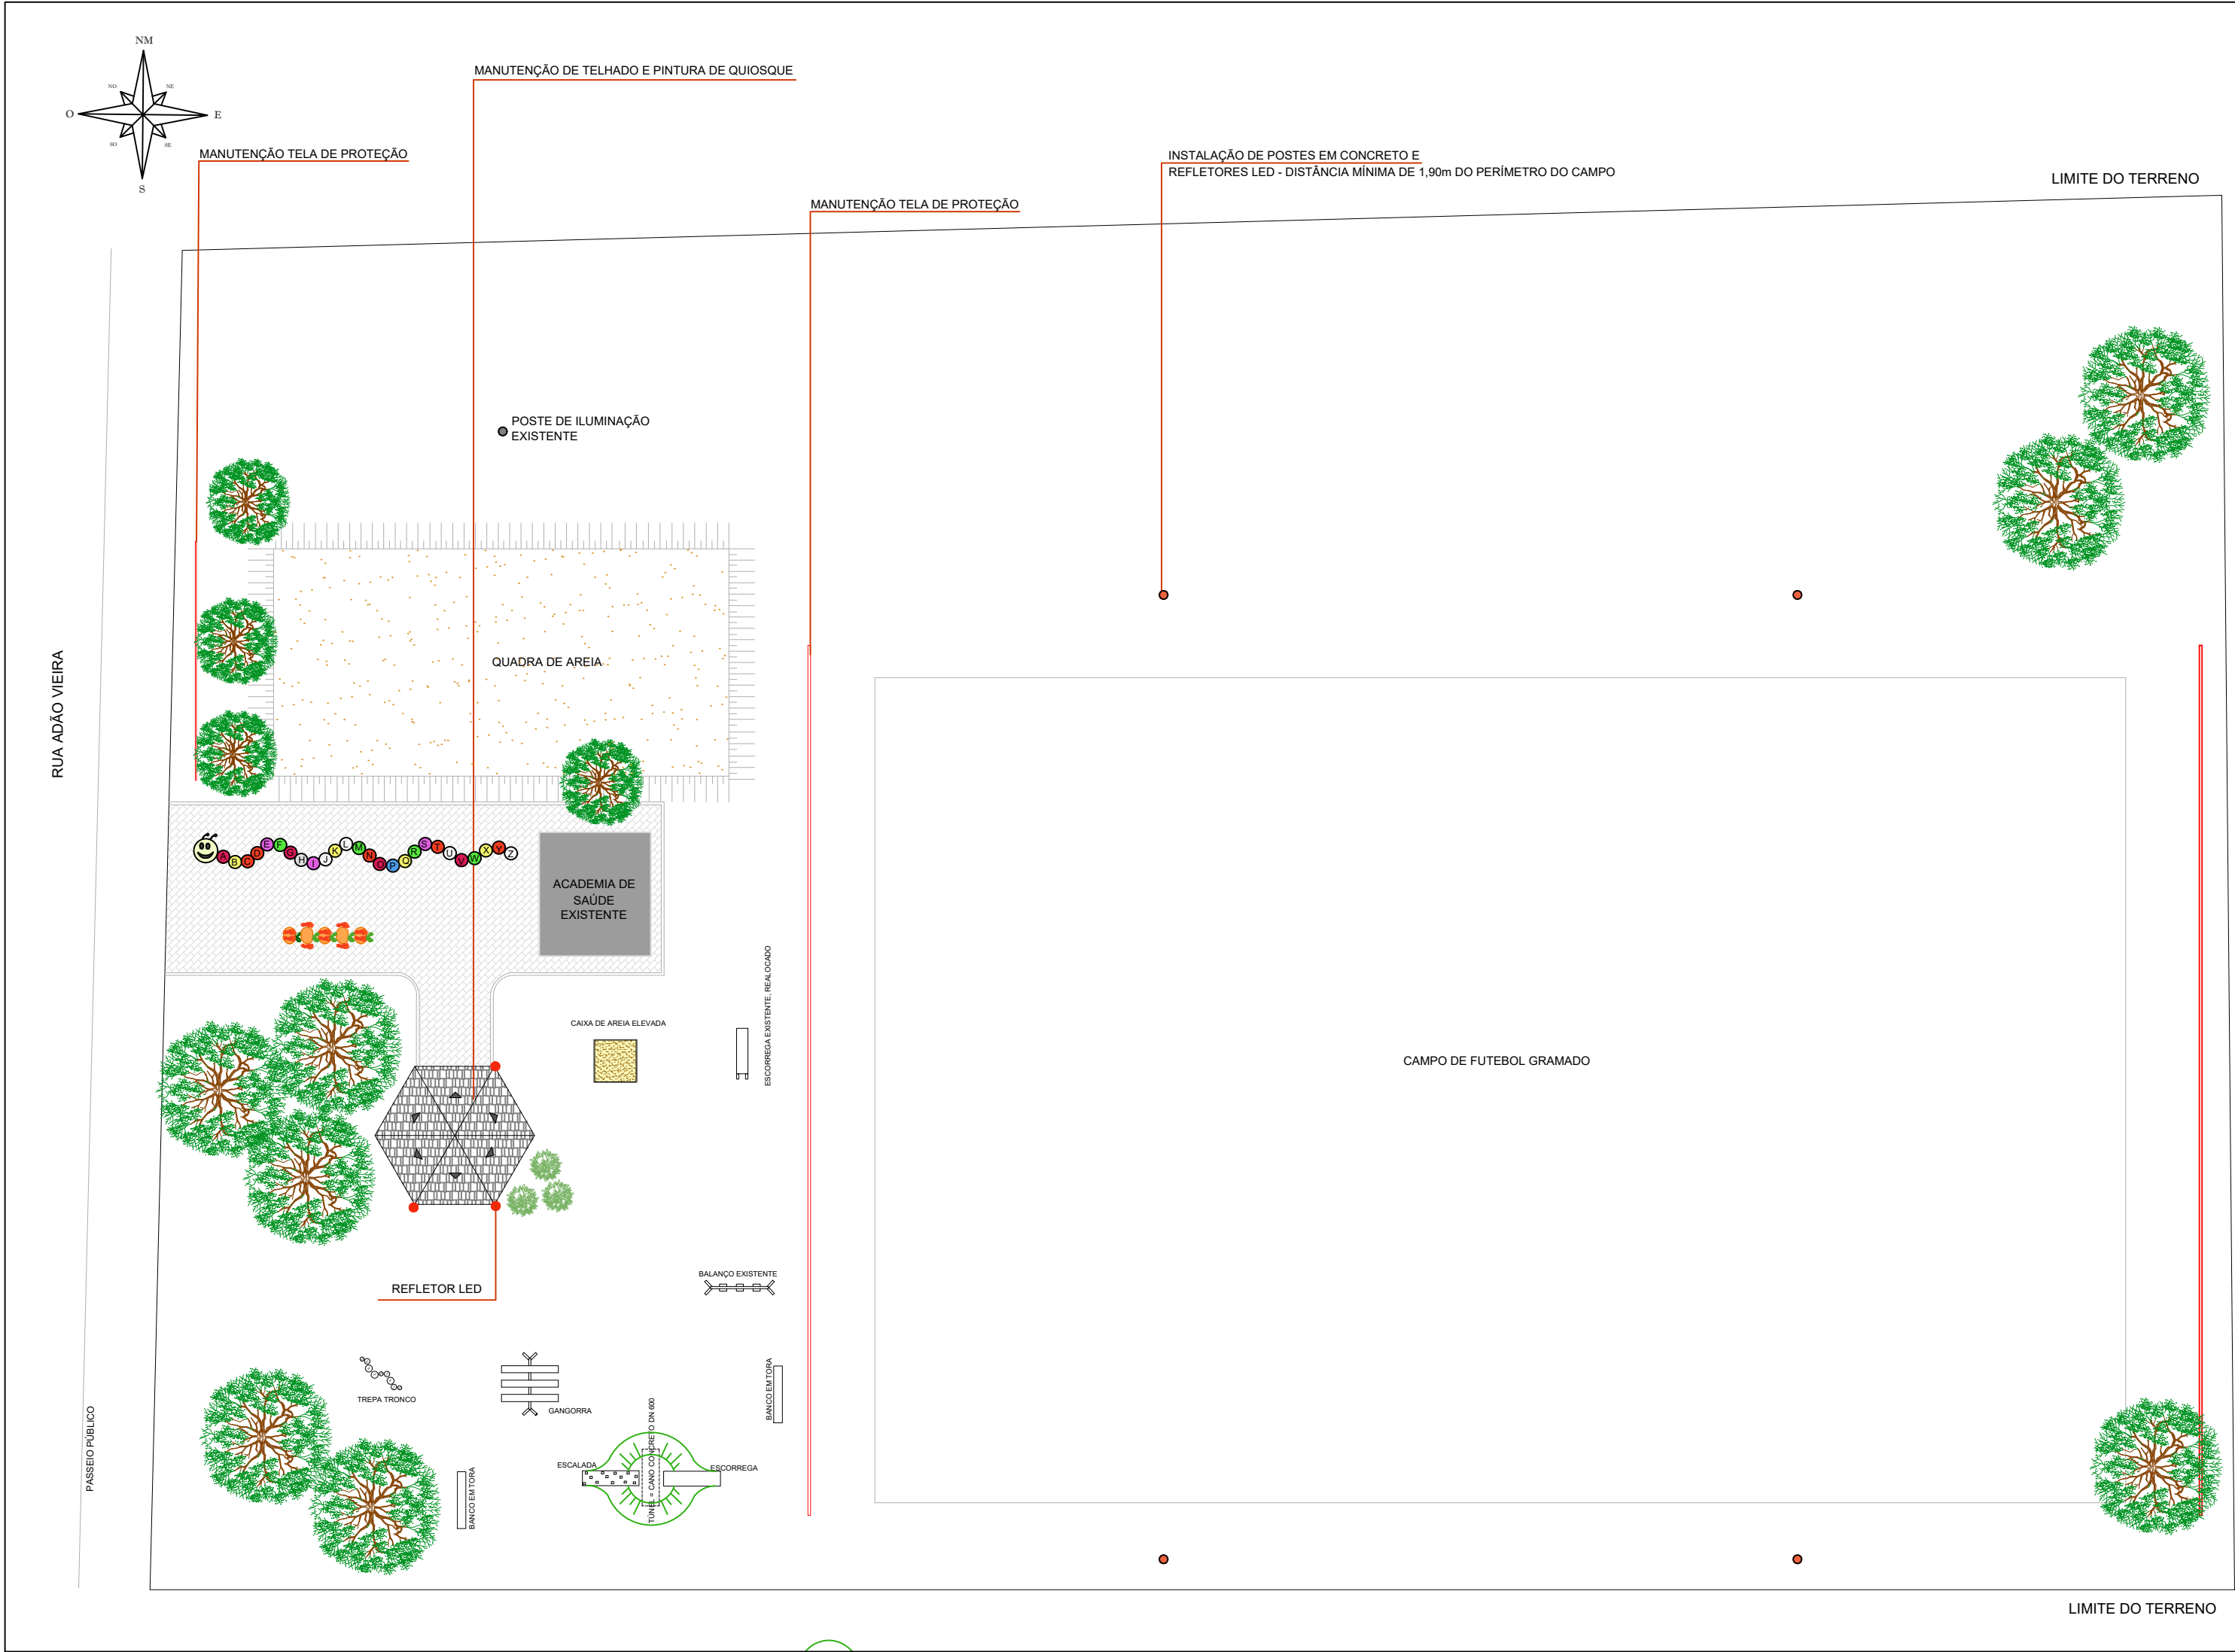



Prefeitura Municipal

São Sebastião do Caí

Rio Grande do Sul

OBRA: REFORMA PRAÇA PADRE ALOISIO JORGE STEFFENS			
ENDEREÇO: RUA ADÃO VIEIRA - LOTEAMENTO MORADA DO VALE			
CONTEÚDO: PLANTA-BAIXA	PROPRIETÁRIO DA OBRA: Município de São Sebastião do Caí - RS CNPJ 88378796/000104	RESP. TÉCNICO PELO PROJETO: Marcio Morales Cezar Assinado de forma digital por Marcio Morales Cezar Dados: 2026.05.05 14:04:27 -03'00'	PRANCHA: 02
ESCALA: 1/200	DATA: MAIO/2026	REVISÃO: R01-2025	