
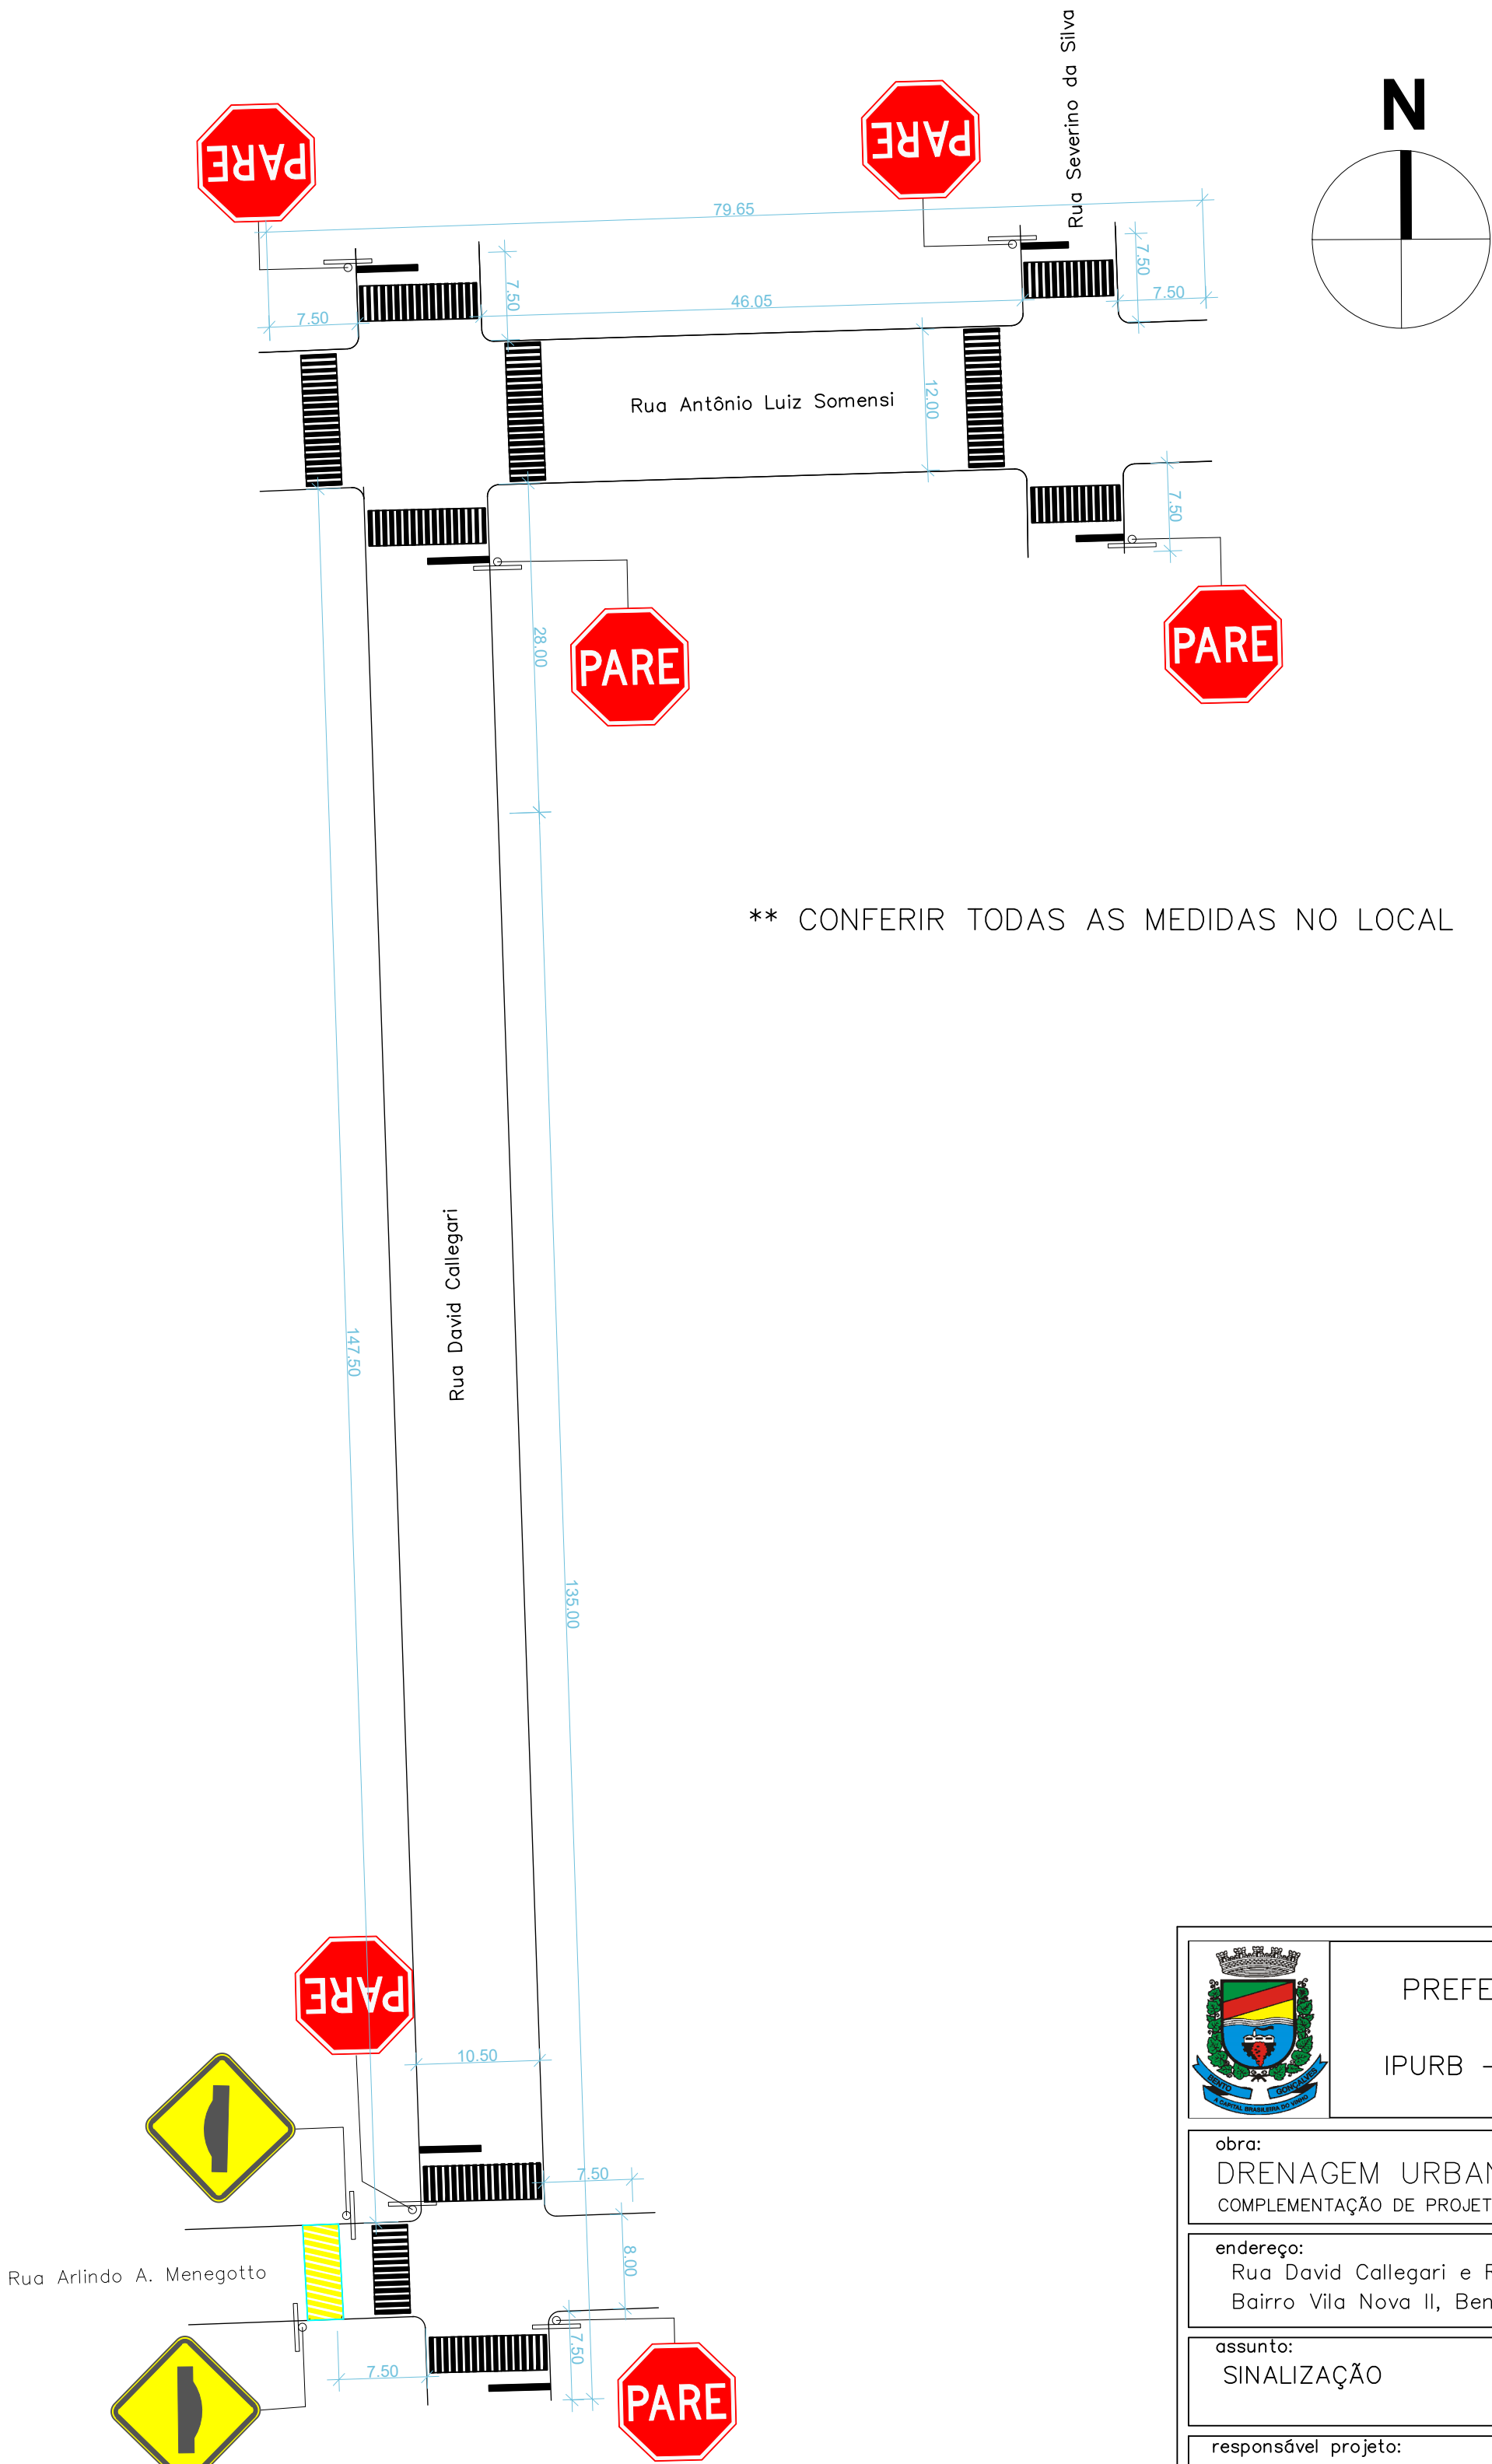


NOTA DE SERVIÇO - SINALIZAÇÃO					
PLACA	CÓDIGO	DIMENSÕES	CORES	QUANT	ÁREA UNITÁRIA
	R-1	L = 0,35	Fundo: vermelho reflexivo Orla interna: Branco reflexivo Orla externa: vermelho reflexivo Letras: branco reflexivo Verso: preto fosco	06	0,5915 m²
	A-18	L = 0,60	Fundo: amarelo Orla externa: amarelo Orla interna: preto Símbolo: preto Verso: preto fosco	02	0,36 m²

QUADRO DE QUANTIDADES SINALIZAÇÃO		
SERVIÇO	UN	QUANT
Sinalização vertical	un	8,00
Sinalização horizontal	m²	307,40
Pintura de meio-fio	m	507,10

DETALHAMENTO – SINALIZAÇÃO HORIZONTAL

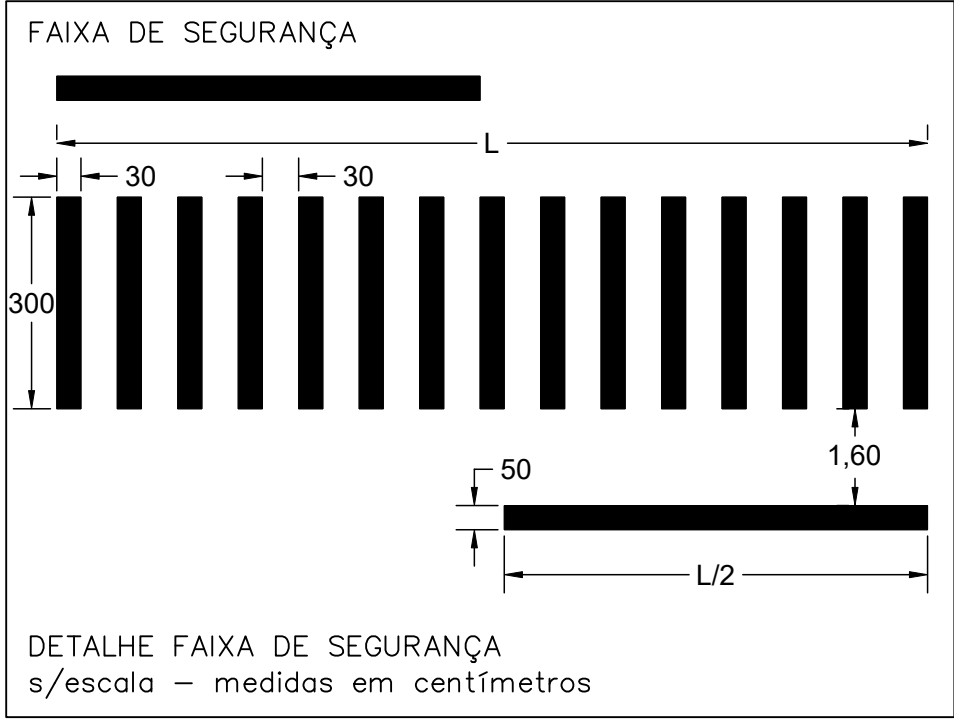

** CONFERIR TODAS AS MEDIDAS NO LOCAL

Projeto de Sinalização
Escala 1:500



PREFEITURA MUNICIPAL DE BENTO GONÇALVES

administração 2025/2028

IPURB – Instituto de Pesquisa e Planejamento Urbano

obra: DRENAGEM URBANA – VILA NOVA II COMPLEMENTAÇÃO DE PROJETO	data: DEZ 2025
endereço: Rua David Callegari e Rua Antônio Luís Somensi Bairro Vila Nova II, Bento Gonçalves–RS	escala: indicada
assunto: SINALIZAÇÃO	área: xx
responsável projeto: Engenheiro Civil Dodani Renan de Moraes – CREA RS228883	prancha: 5/5
responsável execução:	desenho: