

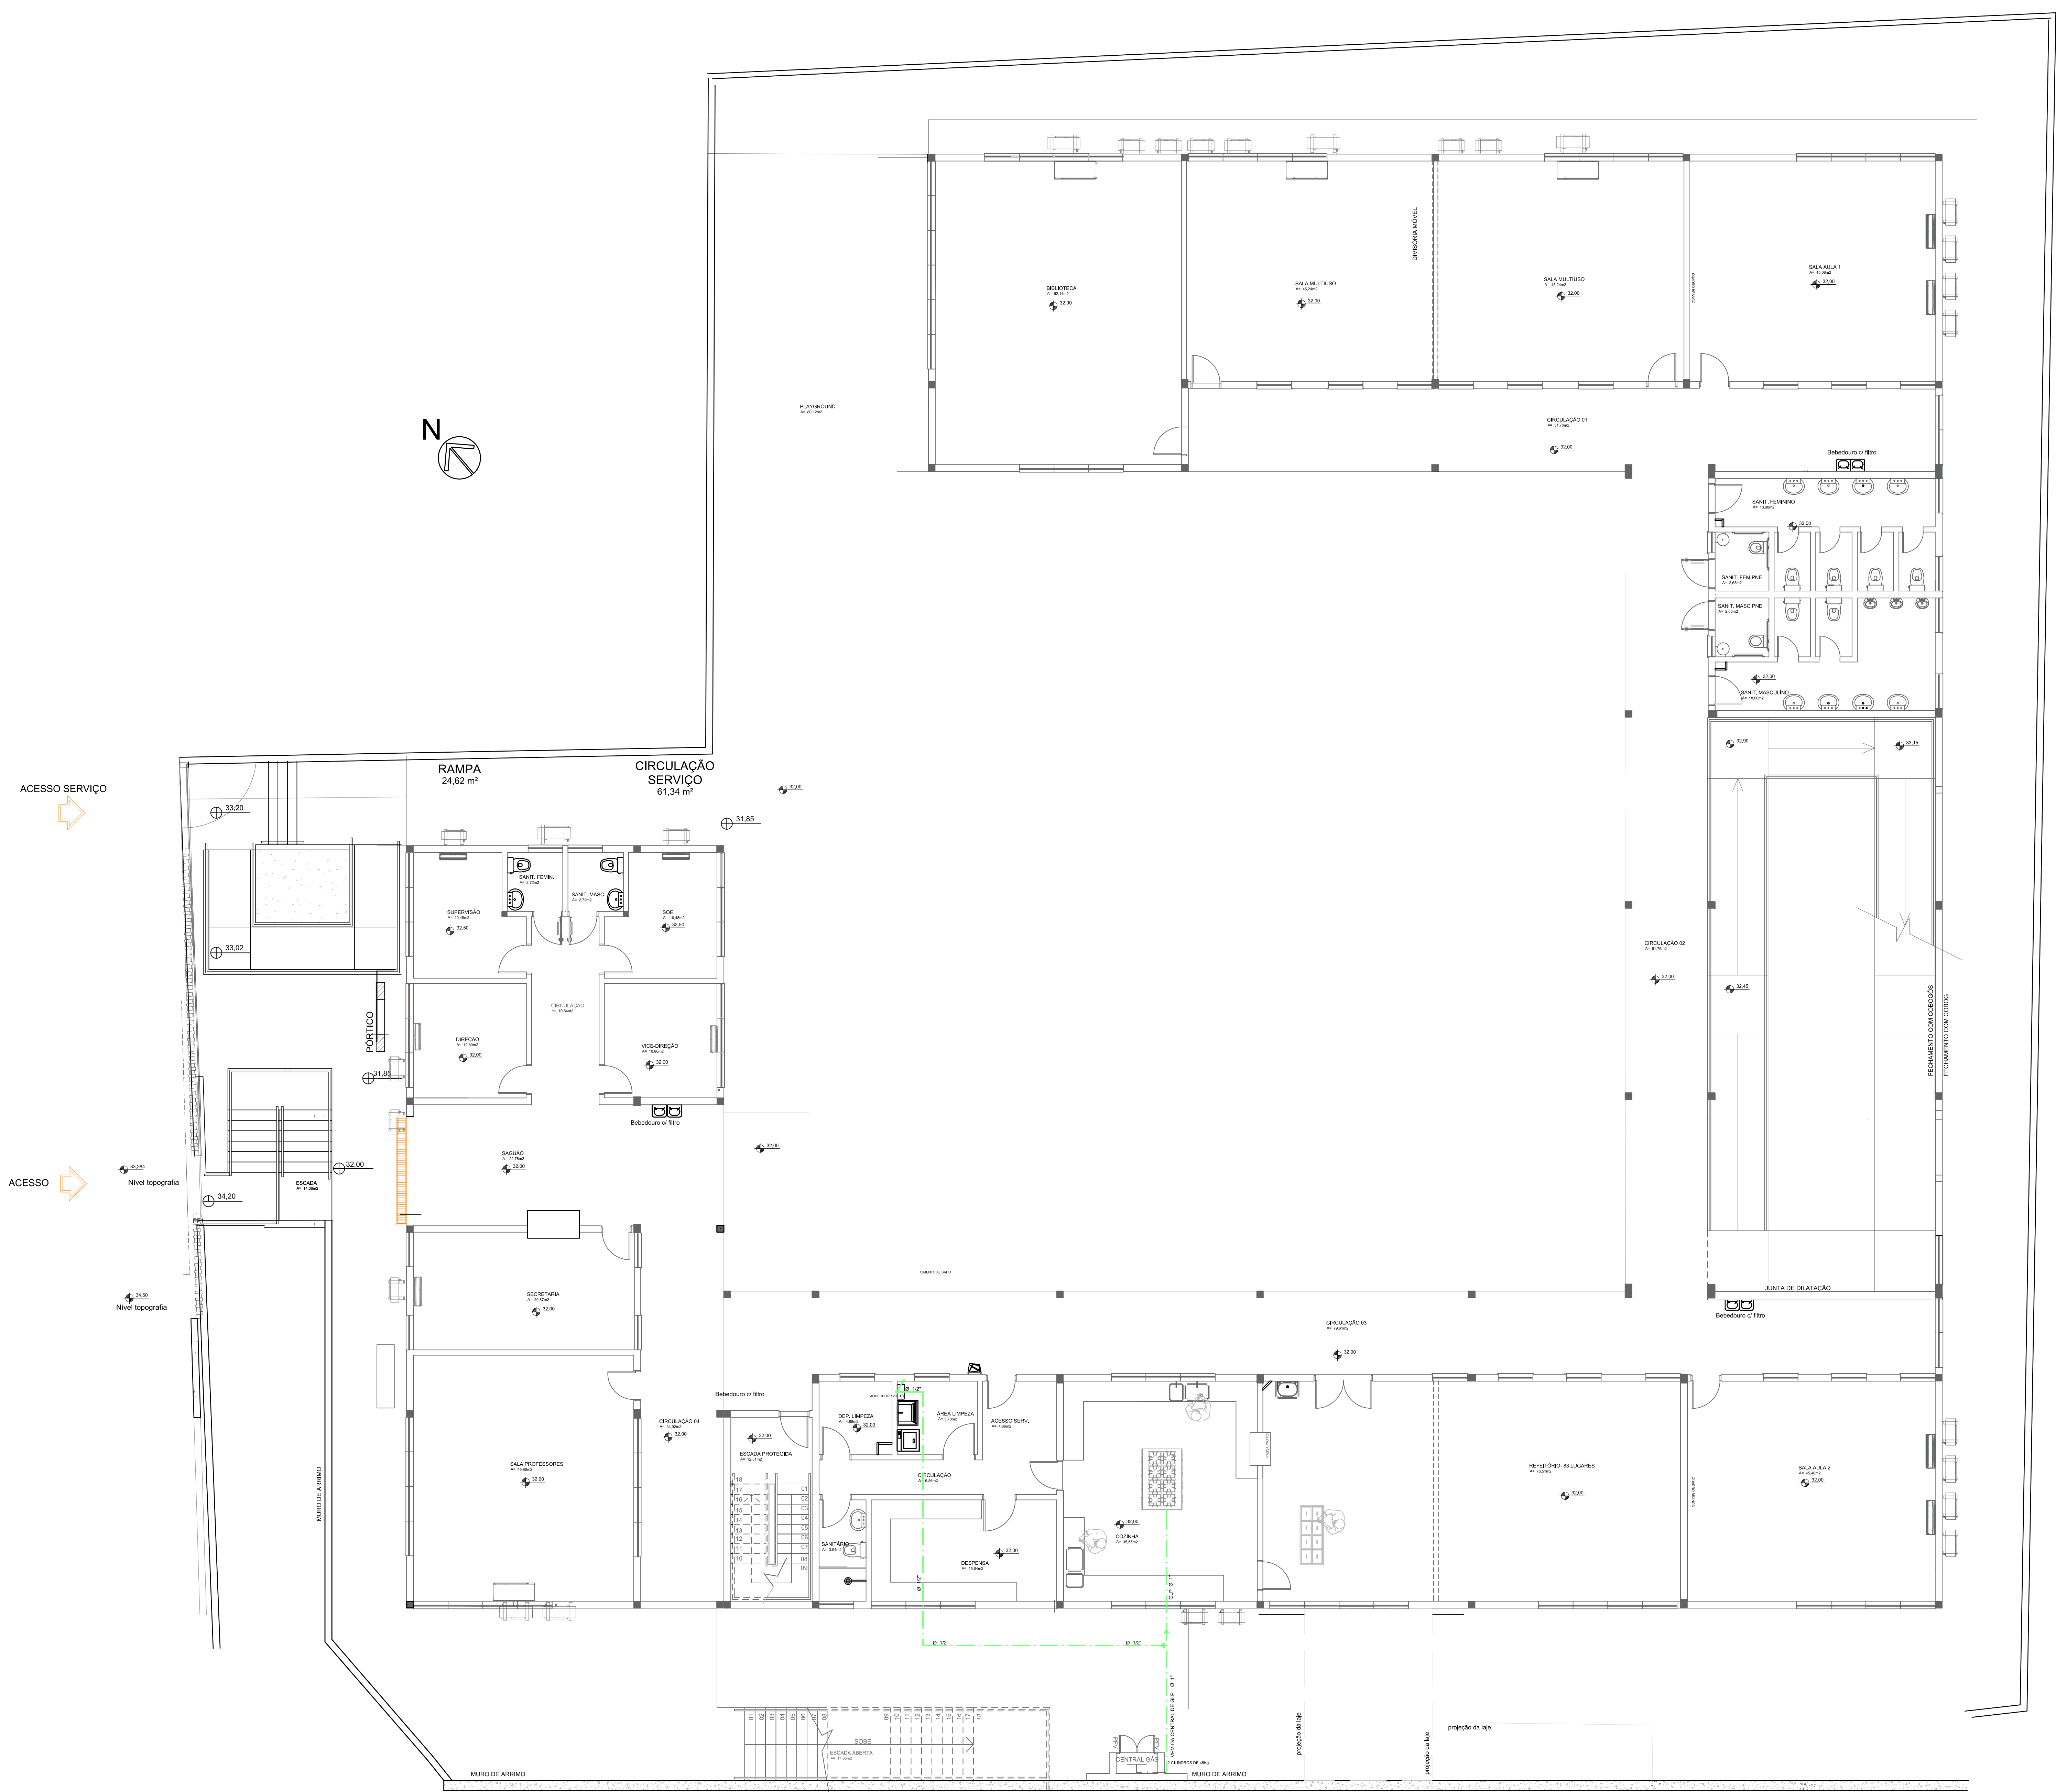
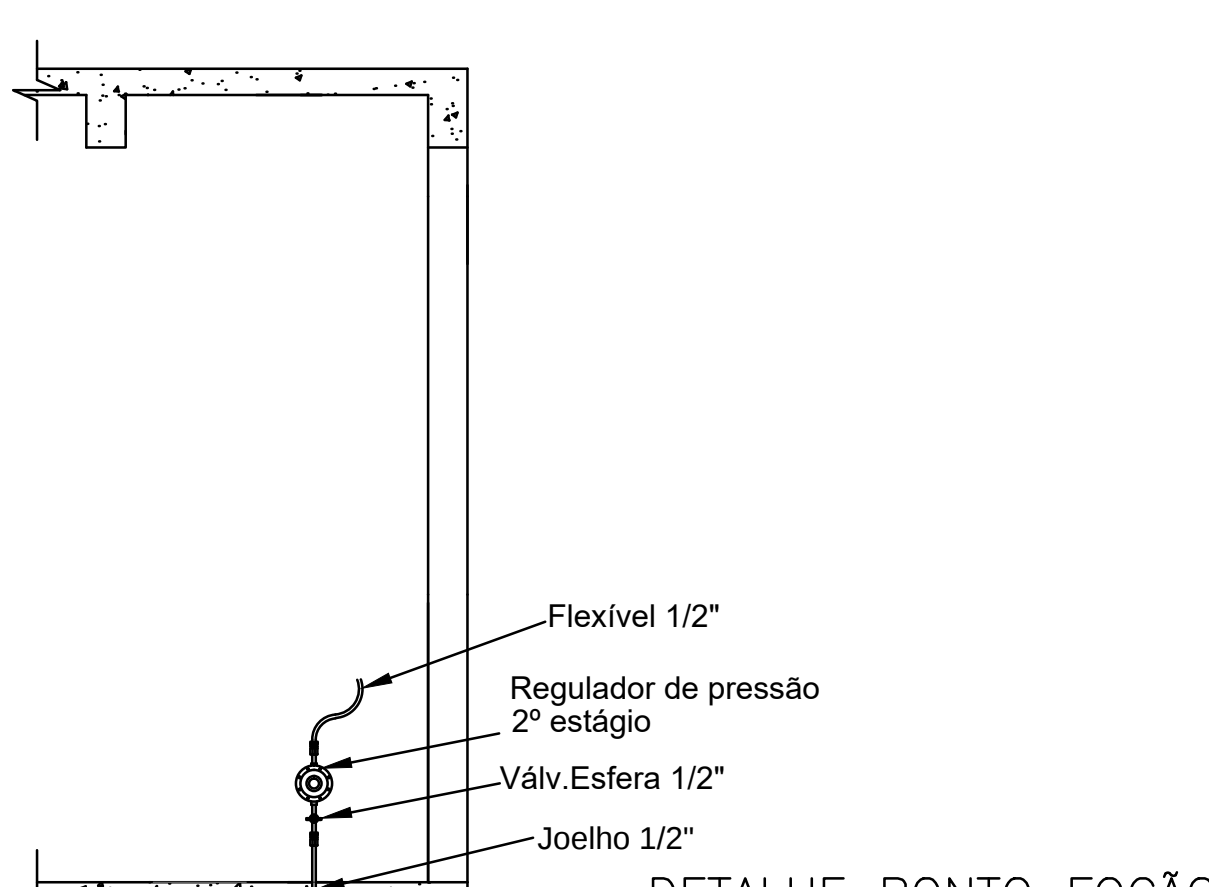


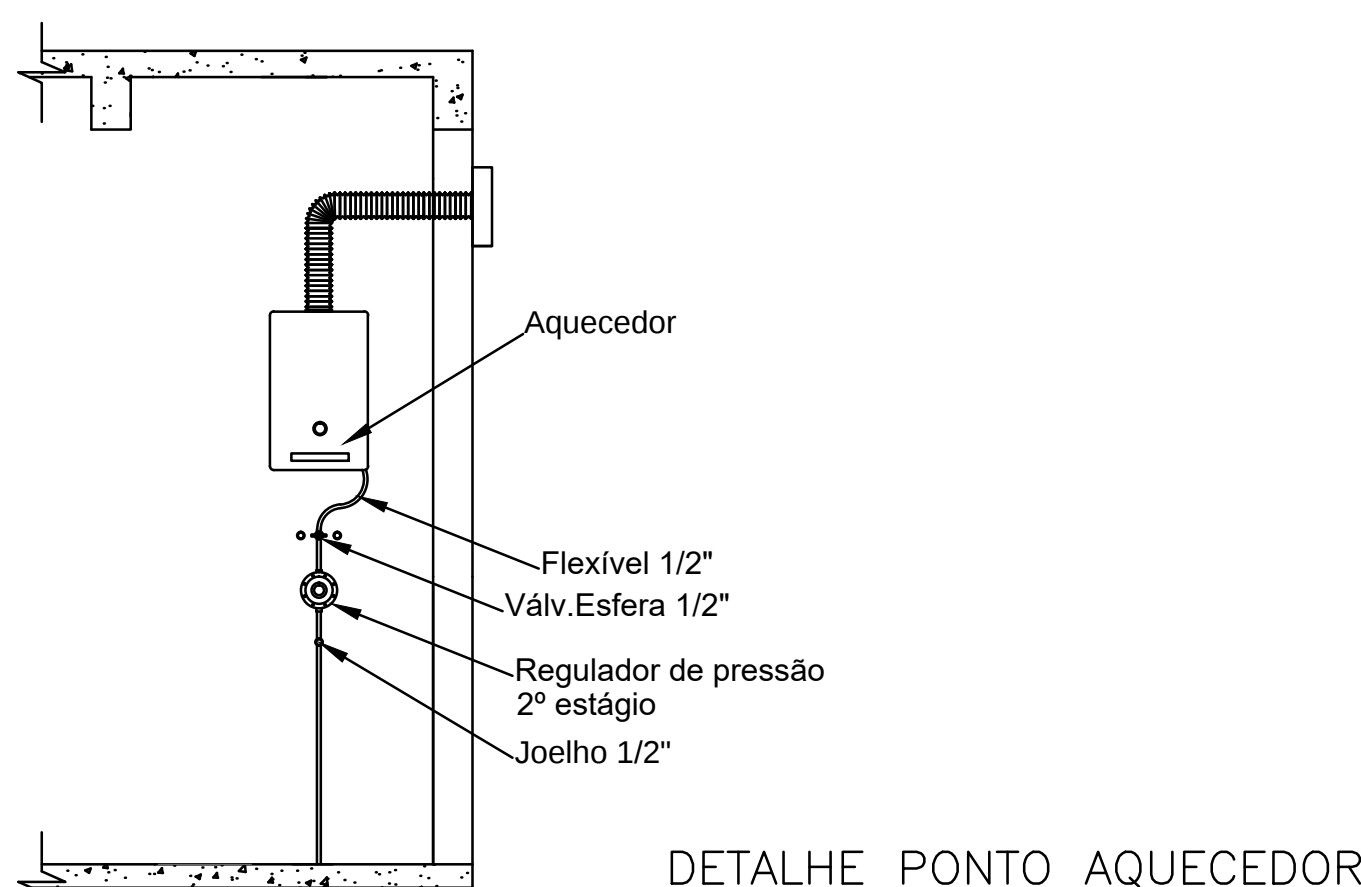

SIMBOLOGIA E LEGENDA	
	CE - CAIXA DE INSPEÇÃO PREDIAL OU ESPECIAL(ETE)
	CP - CAIXA DE INSPEÇÃO PLUVIAL C/ GRELHA
	CP - CAIXA DE INSPEÇÃO PLUVIAL APROVEITAMENTO
	T.J - T.L - TORNEIRA DE JARDIM - TORNEIRA DE LIMPEZA
	RG - REGISTROS
	VR - VÁLVULA DE RETENÇÃO
	C.S.G - CAIXA SIFONADA GRELHADA EM PVC Ø150x150x50mm, COM GRELHA E ARO EM PVC
	RALO SECO EM PVC Ø 100x100 x40mm, COM GRELHA E ARO EM PVC
	C.S.G - CAIXA SIFONADA GRELHADA EM PVC Ø150x185x75mm, COM GRELHA E ARO EM PVC
	C.S.G - CAIXA SIFONADA EM PVC Ø250x150x75mm, COM TAMPA CEGA E ARO EM PVC
	CONEXÕES EM PVC SOLDÁVEL, DIÂMETRO CONFORME PROJETO
	TV - TUBO DE VENTILAÇÃO SANITÁRIO
	TQP - TUBO DE QUEDA PLUVIAL
	TQS - TUBO DE QUEDA SANITÁRIO GERAL
	CAF-R - COLUNA DE ÁGUA FRIA APROVEITAMENTO
	CAF-P - COLUNA DE ÁGUA FRIA - POTÁVEL
	CAQ-P - COLUNA DE ÁGUA QUENTE - POTÁVEL
	RET - COLUNA DE RETORNO ÁGUA QUENTE
	CR-R - COLUNA DE RECALQUE DE ÁGUA FRIA APROVEITAMENTO
	CR-P - COLUNA DE RECALQUE DE ÁGUA FRIA - POTÁVEL
	VENTILAÇÃO
	ESGOTO PLUVIAL
	REDE DE GLP
	ÁGUA FRIA - POTÁVEL
	ÁGUA FRIA APROVEITAMENTO
	ÁGUA QUENTE - POTÁVEL
	RECALQUE DE ÁGUA FRIA - POTÁVEL
	REDE DE INCÊNDIO

- A1 TANQUE SÉPTICO
B1 FILTRO ANAERÓBIO

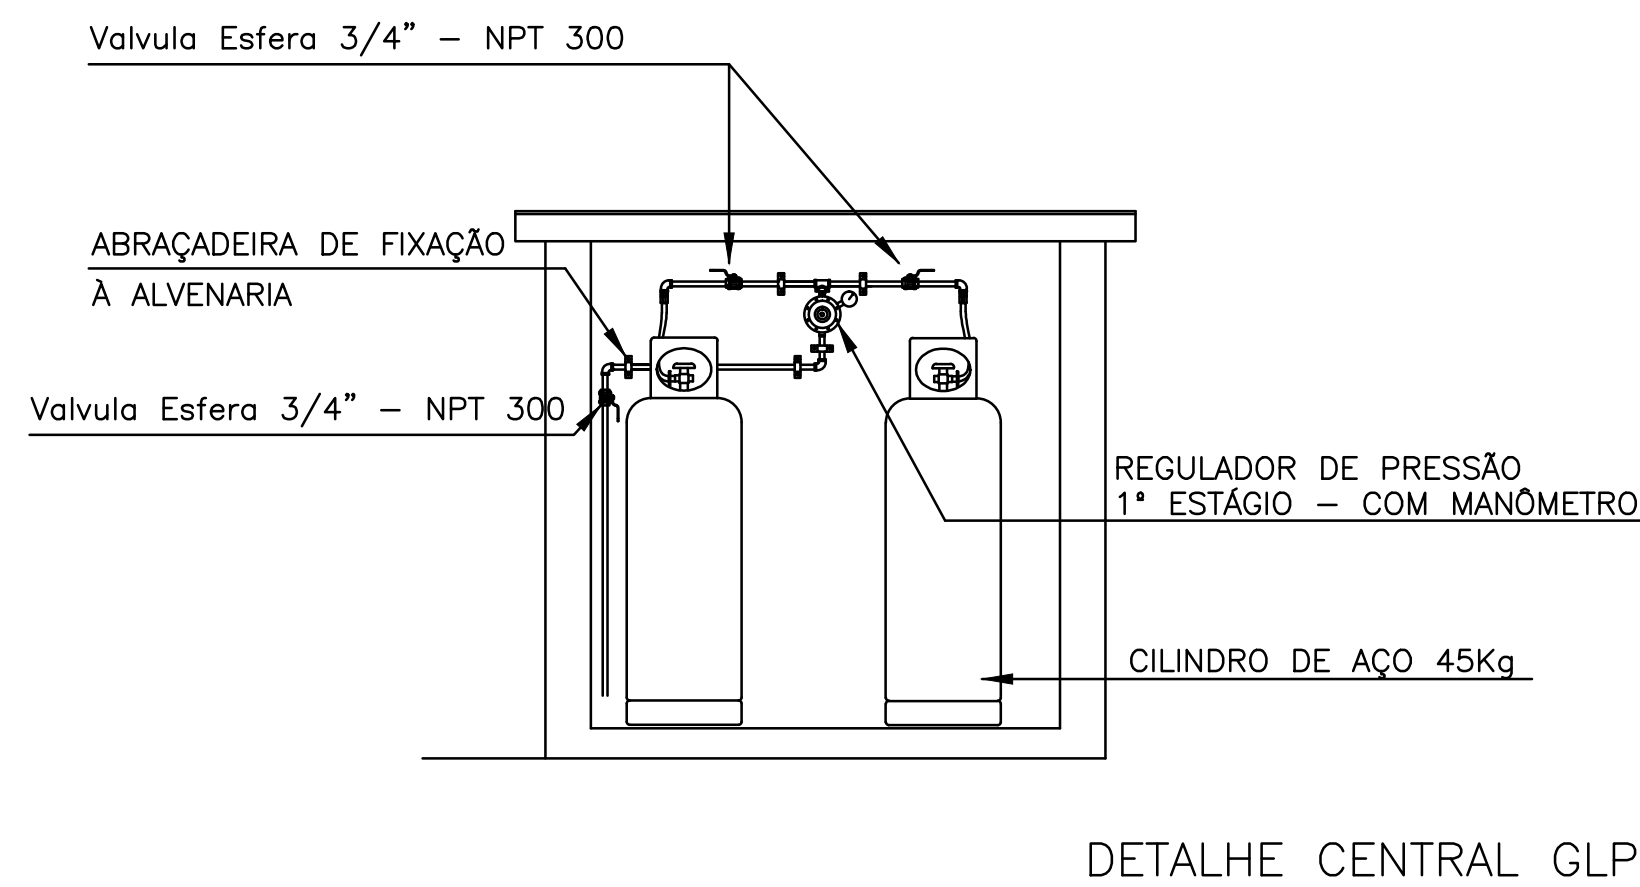

		PREFEITURA MUNICIPAL DE CANOAS SECRETARIA MUNICIPAL DE PROJETOS E CAPTAÇÃO DE RECURSOS GABINETE DO PREFEITO	
EMEF GENERAL NETO		Projeto GLP	DATA: FEV/2026
ENDEREÇO: Rua José Danilo Menezes Nº150 - Bairro Estância Velha, Canoas			
PROPRIETÁRIO:		ESCALA: indicada	DESENHO: Edilson
RESPONSÁVEL TÉCNICO PELO PROJETO ORIGINAL:		PROJ. DEFINITIVO (X) PROJ. NÃO DEFINITIVO ()	PRANCHAS: 01
Arq. e Urb. Márcia Roselli Gaber CAU A 18881-6			
RESPONSÁVEL TÉCNICO DAS ALTERAÇÕES ADIVINDAS DA TERCEIRA LICITAÇÃO:			
Arq. Edilson Reni Pinzon CAU 23705 - 1			