

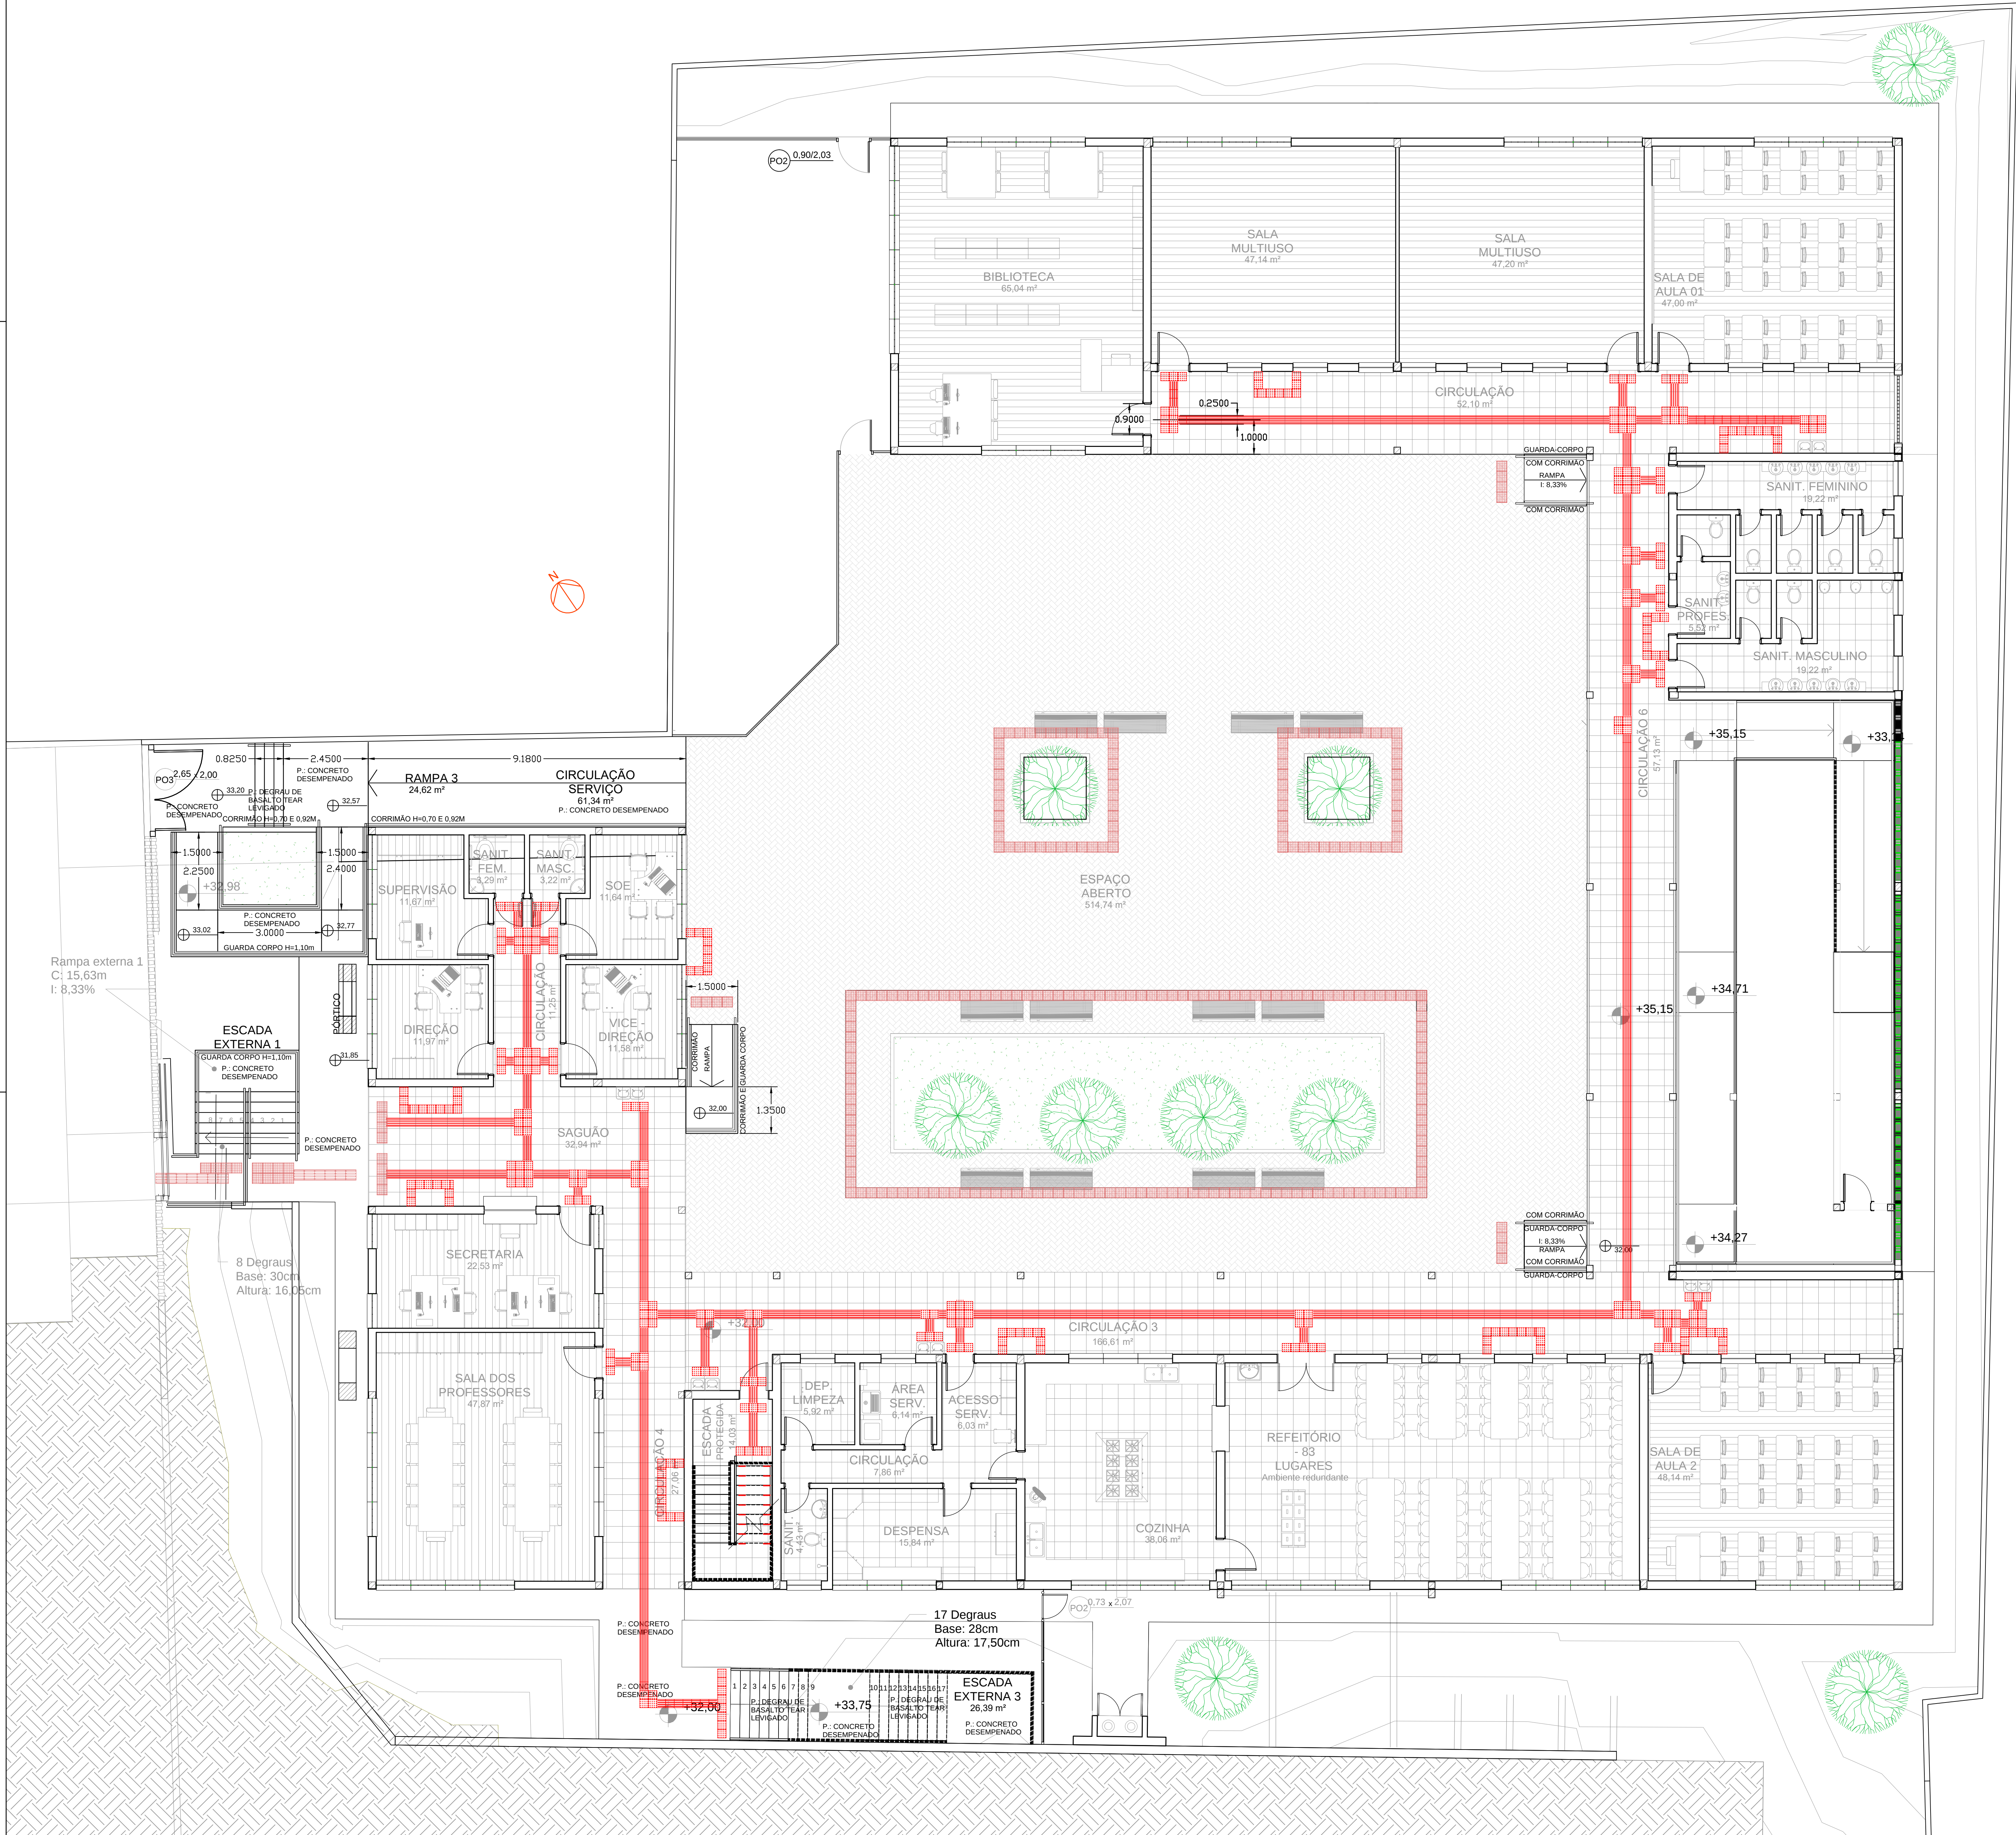


PREFEITURA MUNICIPAL DE CANOAS
SECRETARIA MUNICIPAL DE PROJETOS E CAPTAÇÃO DE RECURSOS
GABINETE DO PREFEITO



EMEF GENERAL NETO	Projeto de acessibilidade Planta baixa térreo	DATA: FEV/2026
ENDEREÇO: Rua José Danilo Menezes Nº150 - Bairro Estância Velha, Canoas		
PROPRIETÁRIO: MUNICÍPIO DE CANOAS CNPJ: 08.972.416/0001-18	ESCALA: Indicada	
RESPONSÁVEL TÉCNICO PELO PROJETO ORIGINAL: Arq. e Urb. Márcia Roselli Gaber CAU A 18881-6	DESENHO: Edilson	
RESPONSÁVEL TÉCNICO DAS ALTERAÇÕES ADVINDAS DA TERCEIRA LICITAÇÃO: Arq. Edilson Reni Pinzon CAU 23705 - 1	FRANCHA: 01/3	

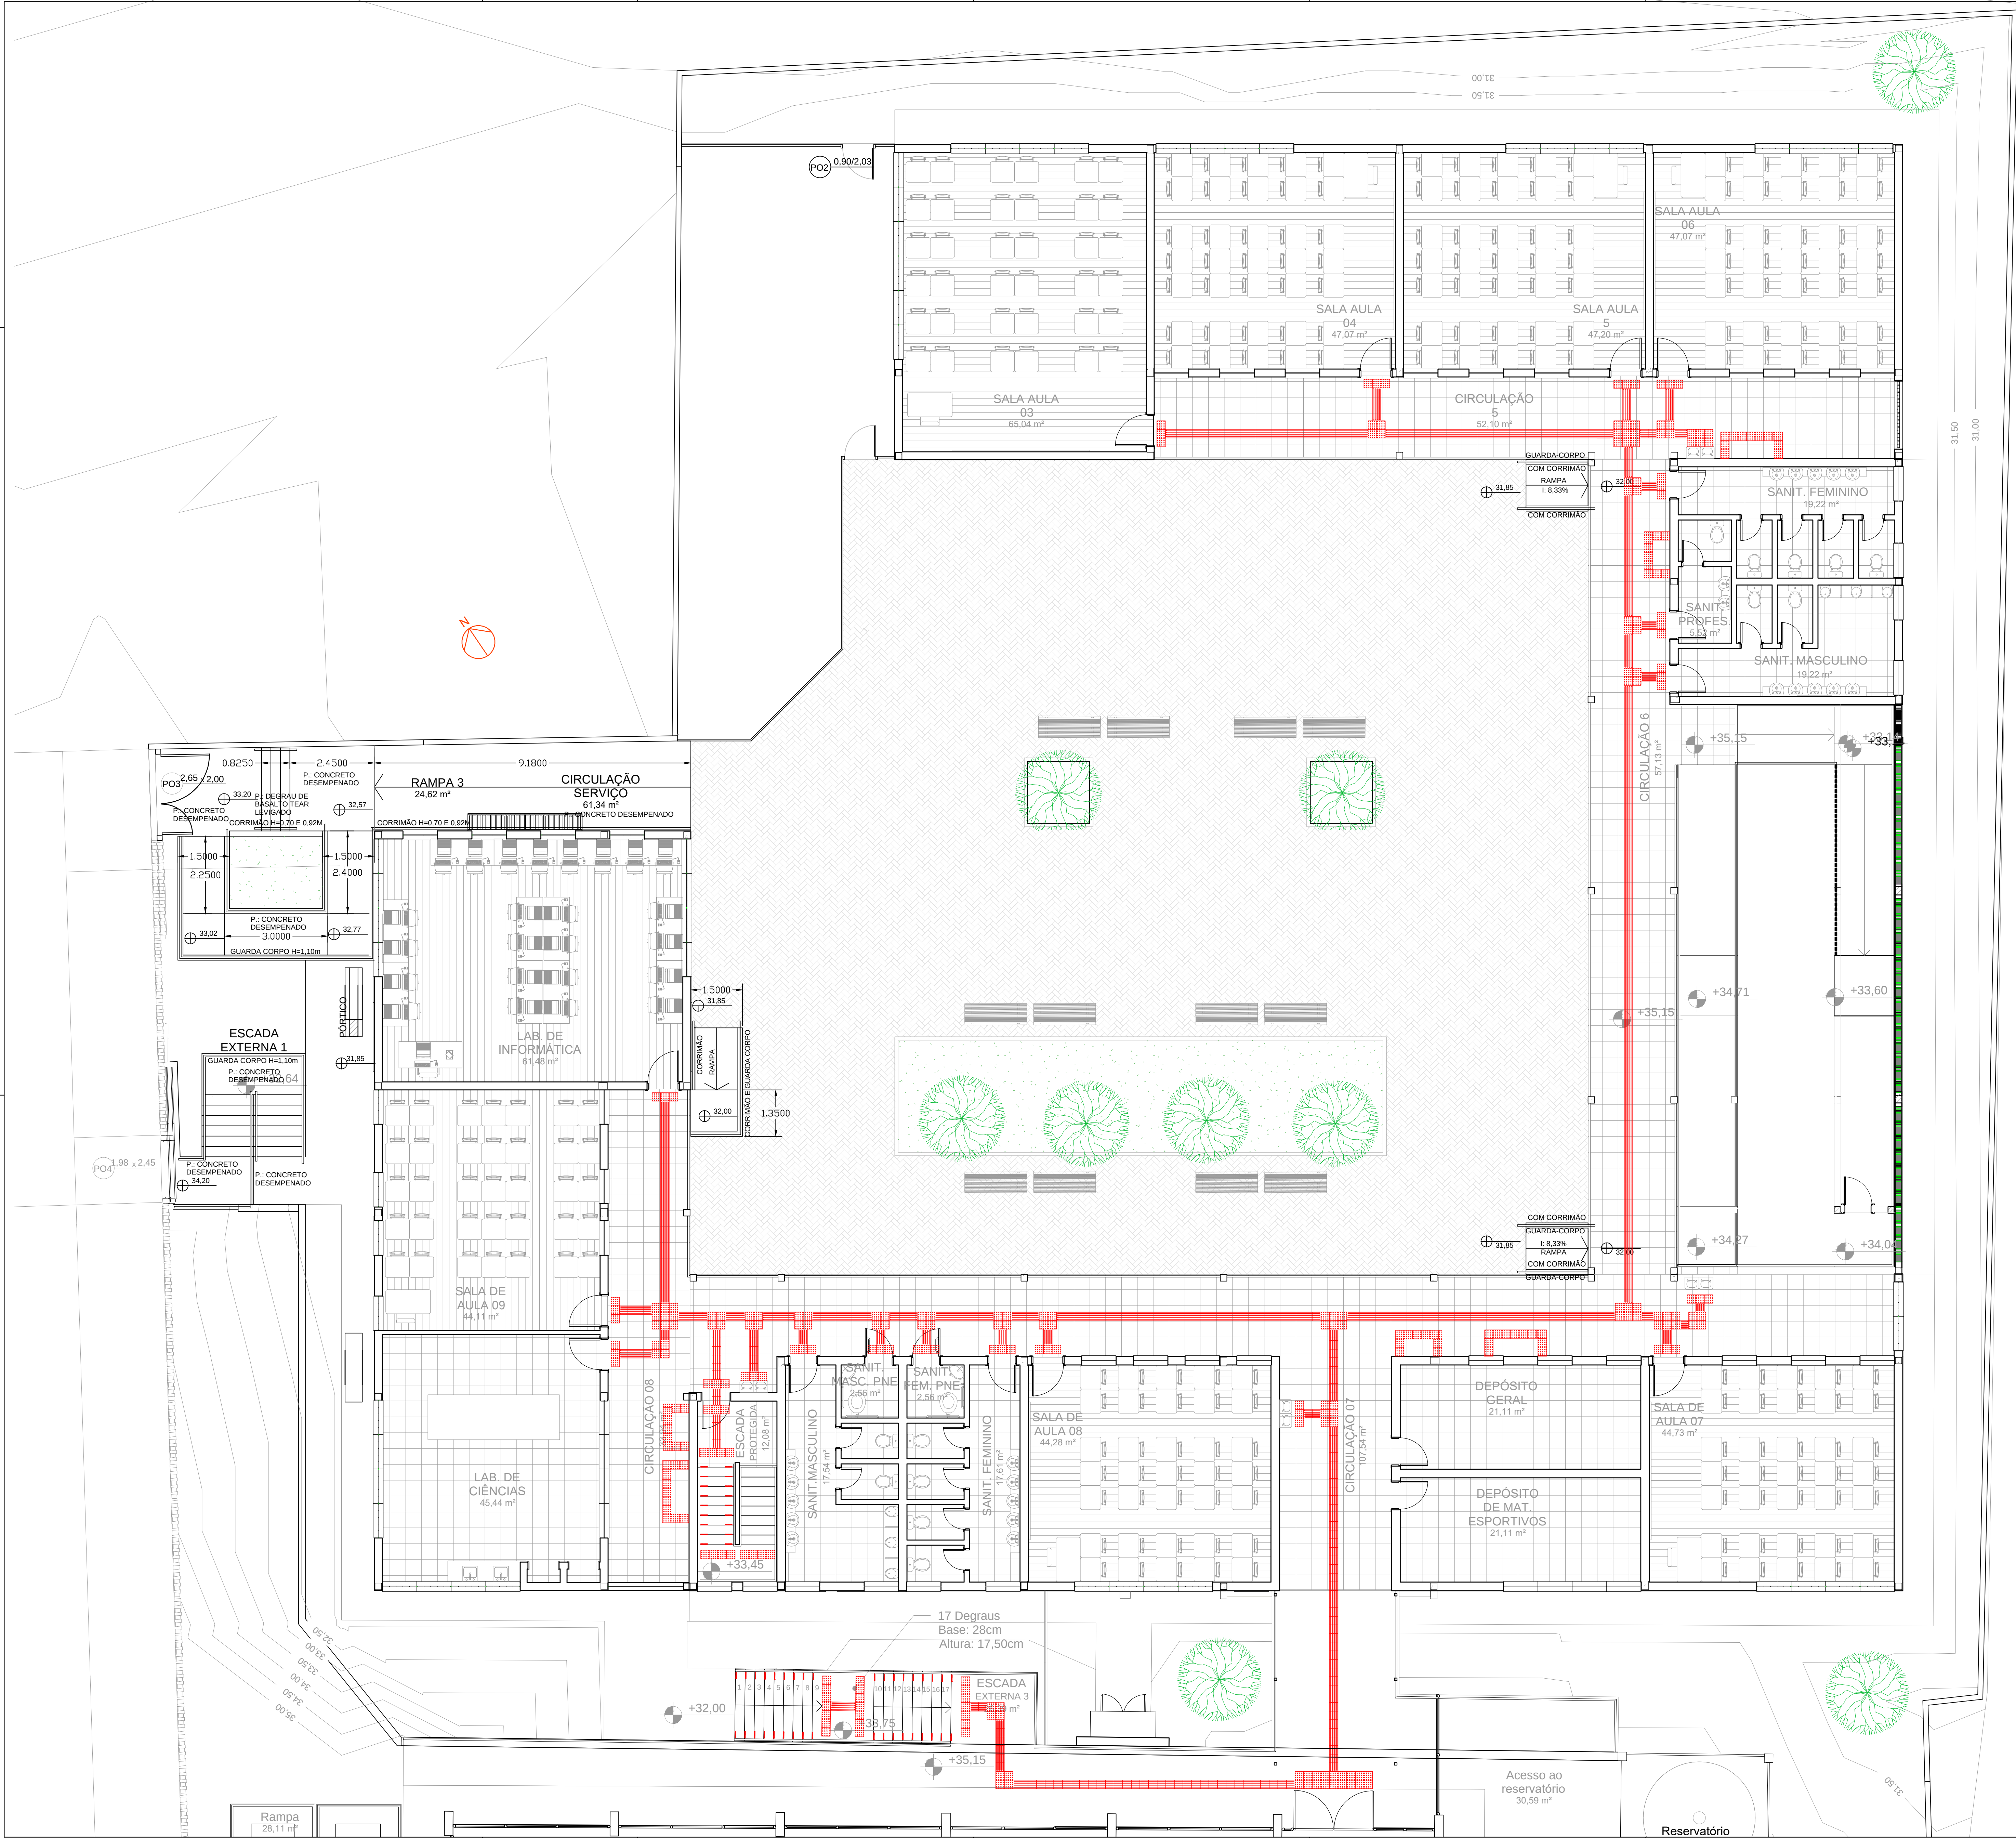

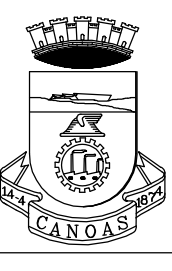

PREFEITURA MUNICIPAL DE CANOAS
SECRETARIA MUNICIPAL DE PROJETOS E CAPTAÇÃO DE RECURSOS
GABINETE DO PREFEITO

EMEF GENERAL NETO		Projeto de acessibilidade		DATA:	
		Planta baixa 2º pavim.		FEV/2026	
ENDEREÇO: Rua José Danilo Menezes Nº150 - Bairro Estância Velha, Canoas					
PROPRIETÁRIO:				ESCALA:	
MUNICÍPIO DE CANOAS CNPJ: 08.577.416/0001-18				Indicada	
RESPONSÁVEL TÉCNICO PELO PROJETO ORIGINAL:				DESENHO:	
Arq. e Urb. Márcia Roselli Gaber CAU A 18881-6				Edilson	
RESPONSÁVEL TÉCNICO DAS ALTERAÇÕES ADIVINDAS DA TERCEIRA LICITAÇÃO:				PRCH: DEFINITIVO (X) PRCH: NÃO DEFINITIVO ()	
Arq. Edilson Reni Pinzon CAU 23705 - 1				PRANCHA:	
				02/3	

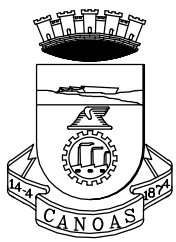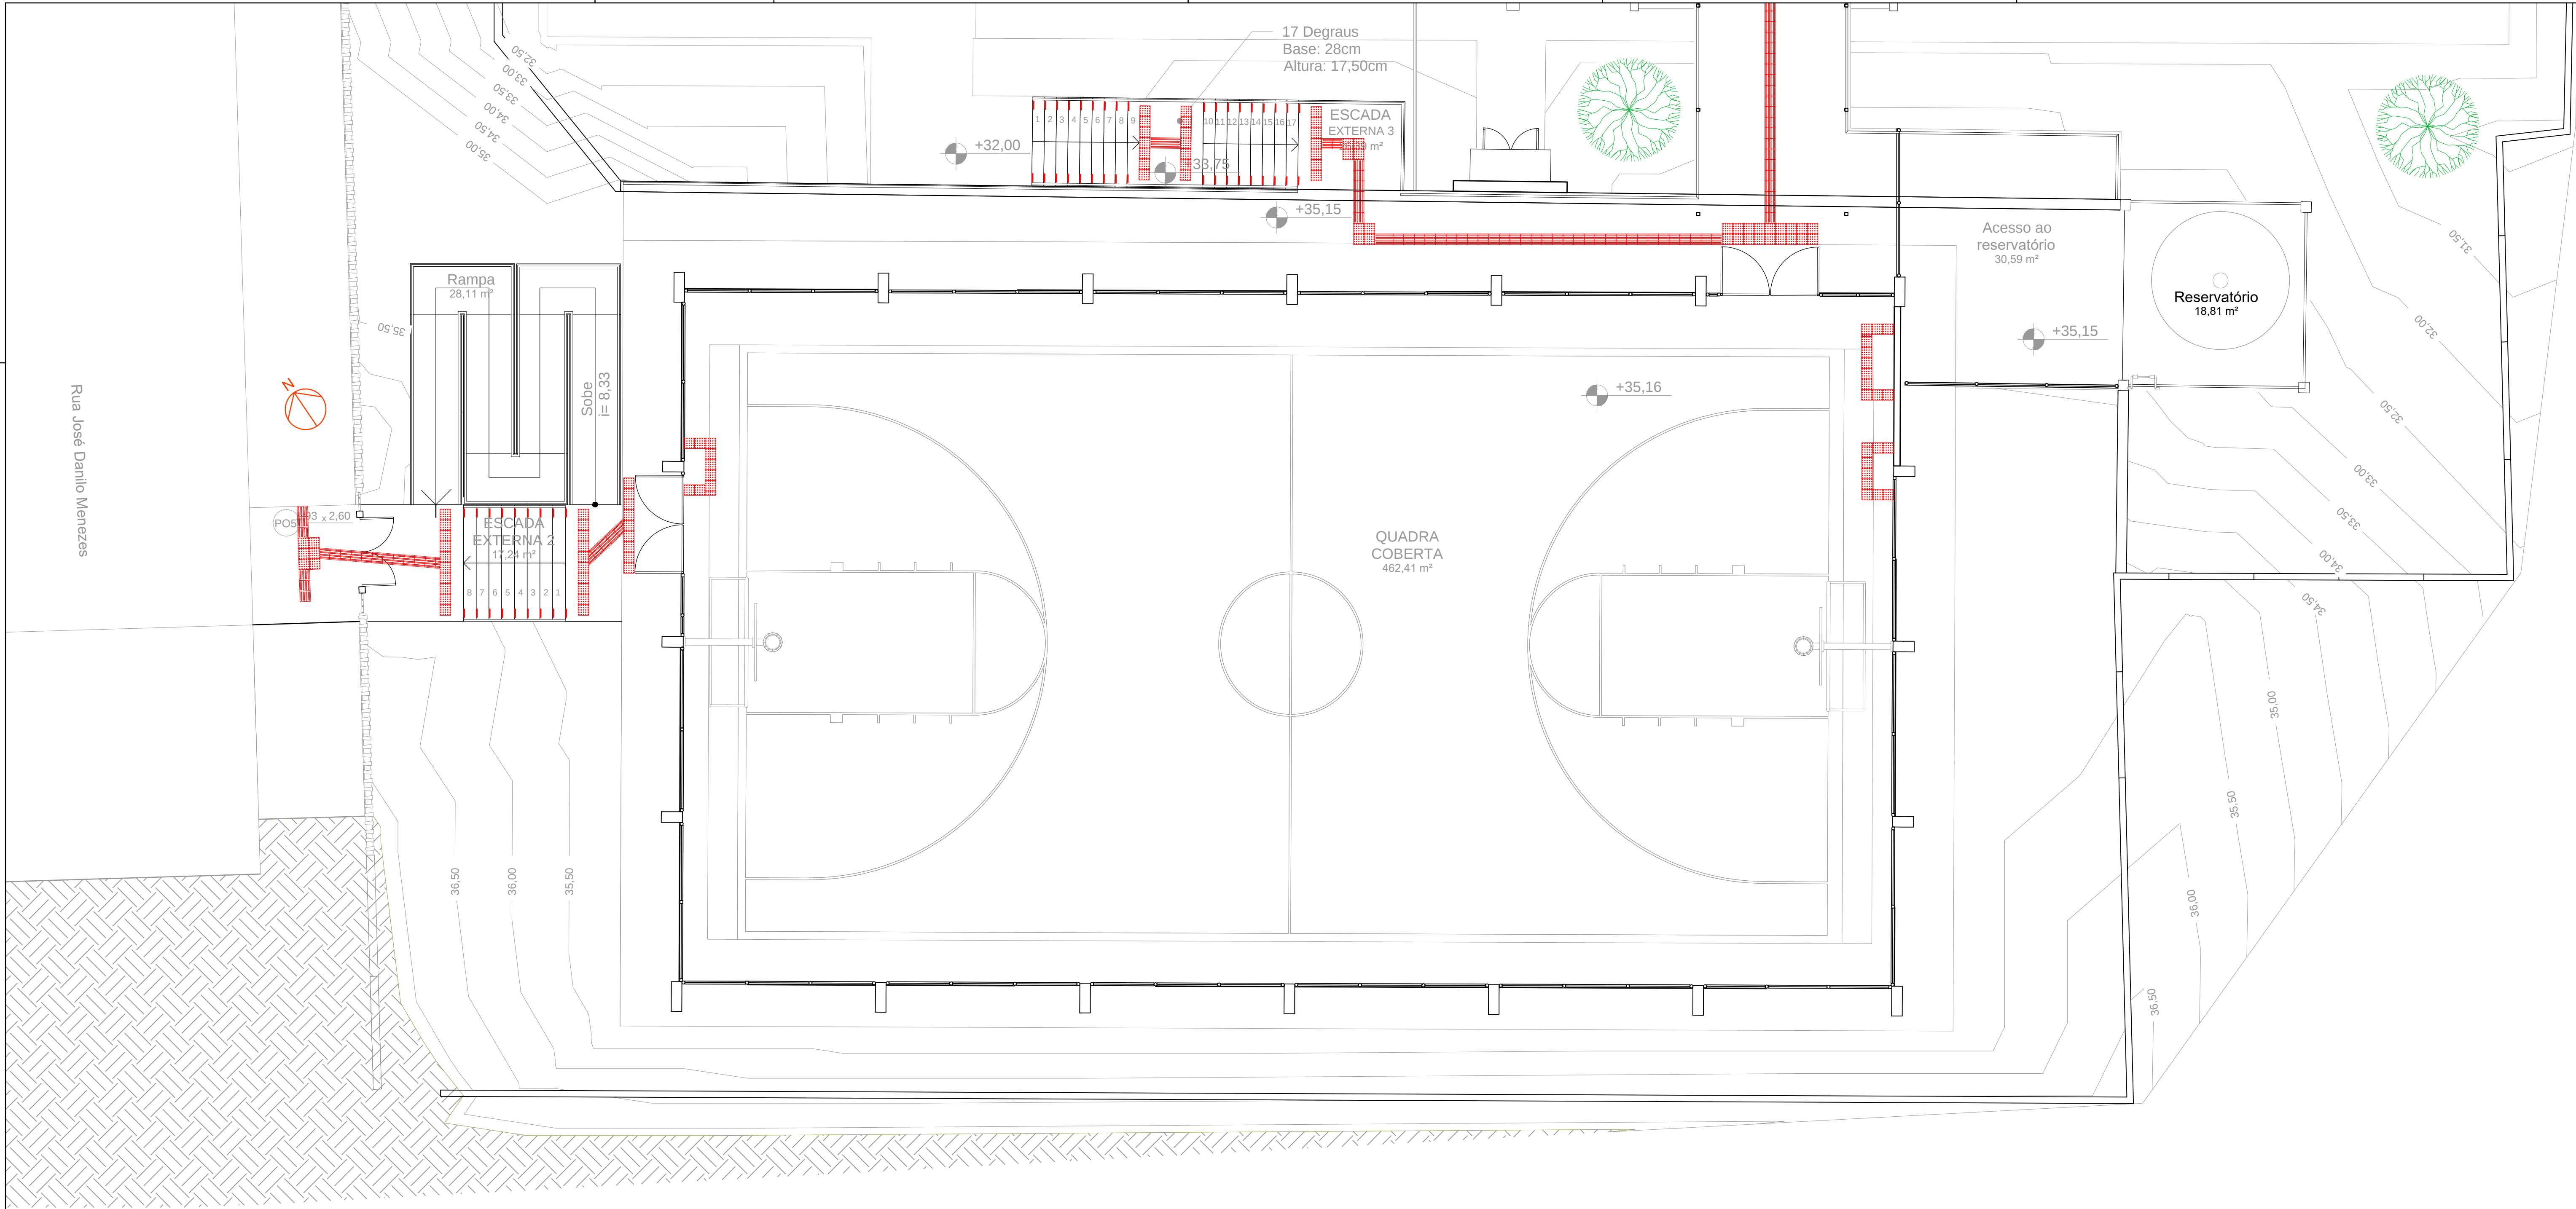

PREFEITURA MUNICIPAL DE CANOAS
SECRETARIA MUNICIPAL DE PROJETOS E CAPTAÇÃO DE RECURSOS
GABINETE DO PREFEITO

EMEF GENERAL NETO		Projeto de acessibilidade		DATA:
ENDEREÇO: Rua José Danilo Menezes Nº150 - Bairro Estância Velha, Canoas		Planta baixa quadra		FEV/2026
PROPRIETÁRIO:				ESCALA:
				indicada
MUNICÍPIO DE CANOAS CNPJ: 88.577.416/0001-18				DESENHO:
				Edilson
RESPONSÁVEL TÉCNICO PELO PROJETO ORIGINAL				PROJ. DEFINITIVO (X)
Arq. e Urb. Márcia Roselli Gaber				PROJ. NÃO DEFINITIVO ()
CAU A 18881-6				
RESPONSÁVEL TÉCNICO DAS ALTERAÇÕES ADVINDAS DA TERCEIRA LICITAÇÃO				PRANCHA:
Arq. Edilson Reni Pinzon				03/3
CAU 23705 - 1				