


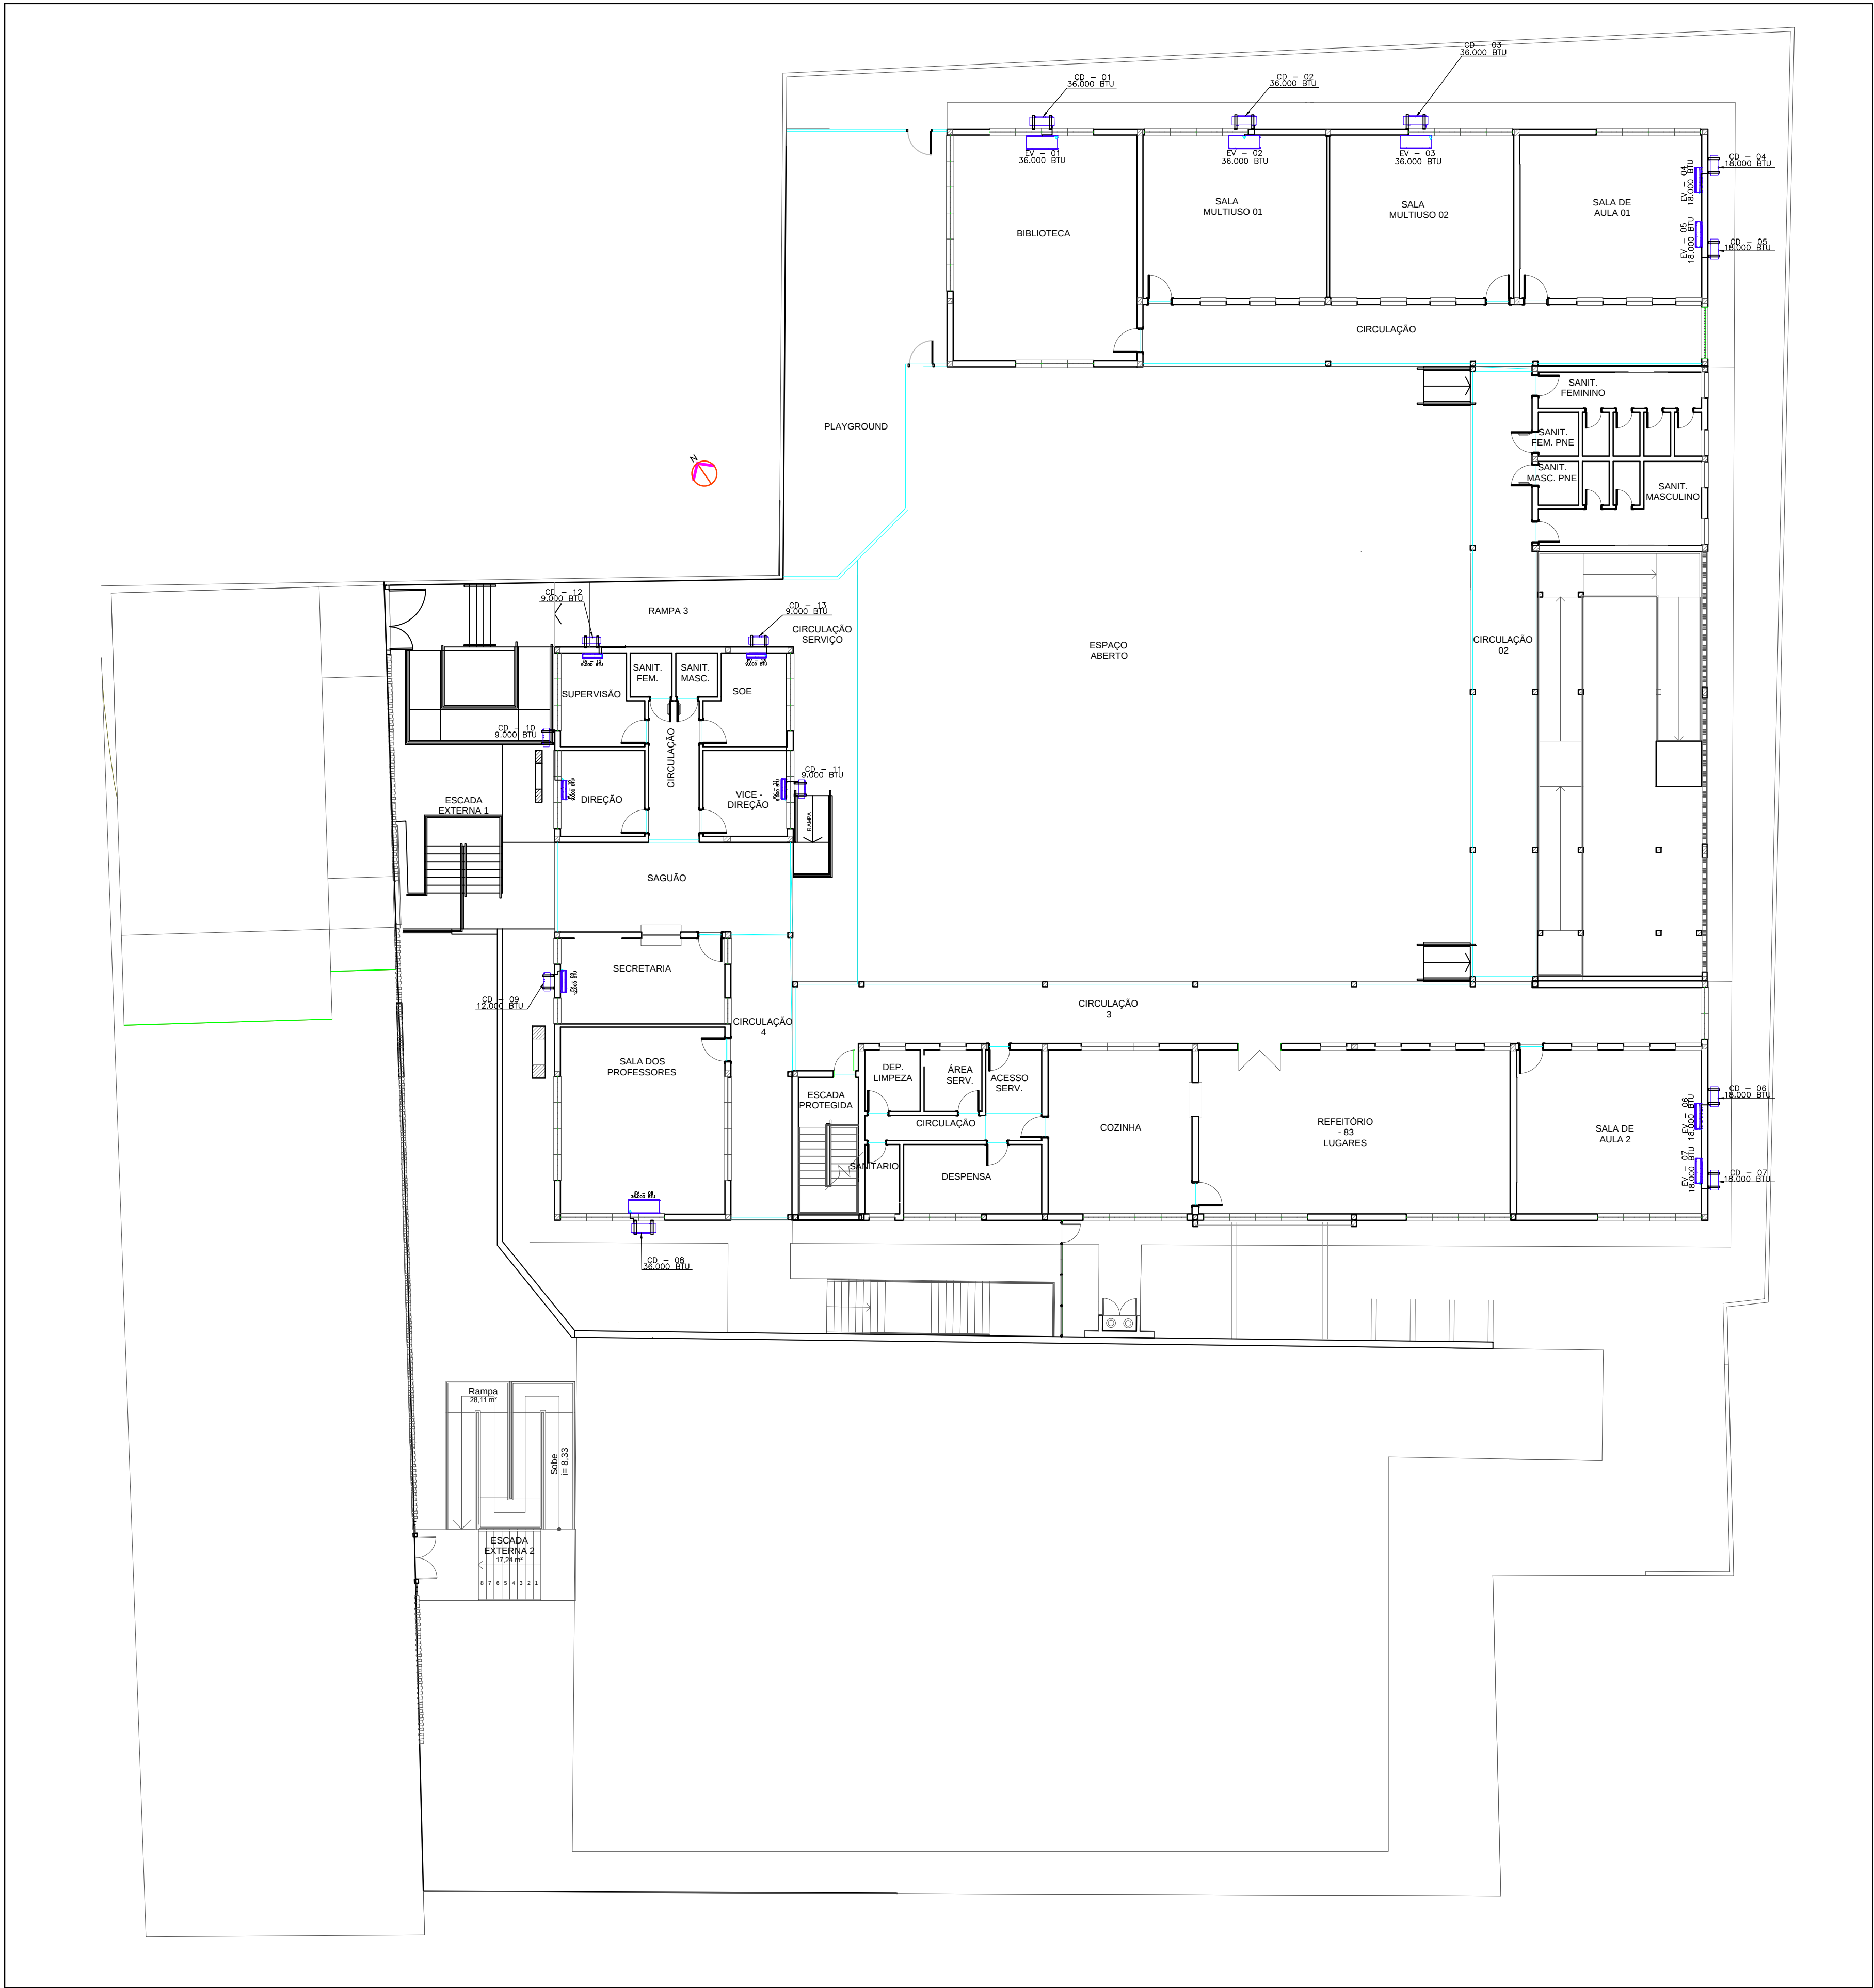

LEGENDA CLIMATIZAÇÃO

OBS.: DESNÍVEL MÍNIMO DE 2,00m ENTRE O EVAPORADOR E A CONDENSADORA

ASHRAE - AMERICAN SOCIETY OF HEATING, REFRIGERATION AND AIR CONDITIONING
ARI - AIR CONDITIONING AND REFRIGERATION INSTITUTE.
NORMAS INTERNACIONAIS:
PARÂMETROS BÁSICOS DE PROJETO,
NBR-16401 - INTALAÇÕES CENTRAIS DE AR CONDICIONADO PARA CONFORTO,
DIVERSOS ASSUNTOS ESPECÍFICOS.
ABNT - ASSOCIAÇÃO BRASILEIRA DE NORMAS TÉCNICAS, CONCERNENTES AOS
NORMAS NACIONAIS:
DOCUMENTOS:
O PROJETO OBEDECE ÀS ÚLTIMAS EDIÇÕES DAS SEGUINTES NORMAS TÉCNICAS E
NORMAS TÉCNICAS DE REFERÊNCIA

TUBULAÇÃO EXPANSÃO/SUCÇÃO
(PERCORRENDO O FORRO)

TUBULAÇÃO EXPANSÃO/SUCÇÃO
EMBUTIDO NA PAREDE

DRENO EM PVC 3/4" ATÉ O COLETOR ø40mm –
VER PROJETO PLUVIAL

UNIDADE EXTERNA SPLIT

CAPACIDADE: INDICADA
UNIDADE INTERNA SPLIT HI
WALL

LEGENDA EXAUSTÃO


DUTO	DUTOS DE EXAUSTÃO, FABRICADOS ARTESANALMENTE EM CHAPA DE AÇO GALVANIZADO.	Ø150mm	22 metros
GRE-01 A GRE-06	GRELHA DE EXAUSTÃO / AR EXTERIOR PARA DUTOS, LÂMINAS INCLINADAS. EVITA A ENTRADA DE ÁGUA E CORPOS ESTRANHOS NA INSTALAÇÃO, FABRICADO EM PLÁSTICO ABS.	Ø150mm	5 unidades
EXA-01 A EXA-06	EXAUSTOR AXIAL EM LINHA, FABRICADO EM PLÁSTICO ABS. SERÁ INDEPENDENTE DA ILUMINAÇÃO DO AMBIENTE CORRESPONDENTE. VAZÃO DE 35 L/s E PRESSÃO DE 30 Pa.	180x180mm	6 unidades

PREFEITURA MUNICIPAL DE CANOAS

SECRETARIA MUNICIPAL DE PROJETOS E CAPTAÇÃO DE RECURSOS

GABINETE DO PREFEITO

EMEF GENERAL NETO	Projeto de climatização Térreo	DATA: FEV/2026
ENDEREÇO: Rua José Danilo Menezes Nº150 - Bairro Estância Velha, Canoas		
PROPRIETÁRIO: MUNICÍPIO DE CANOAS CNPJ: 88.577.416/0001-38		ESCALA: indicada
RESPONSÁVEL TÉCNICO PELO PROJETO ORIGINAL Arq. e Urb. Márcia Roselli Gaber CAU A 18881-6		DESENHO: Edilson
RESPONSÁVEL TÉCNICO DAS ALTERAÇÕES ADVINDAS DA TERCEIRA LICITAÇÃO Arq. Edilson Reni Pinzon CAU 23705 - 1		PROJ. DEFINITIVO (X) PROJ. NÃO DEFINITIVO ()
		PRANCHA: 01/2

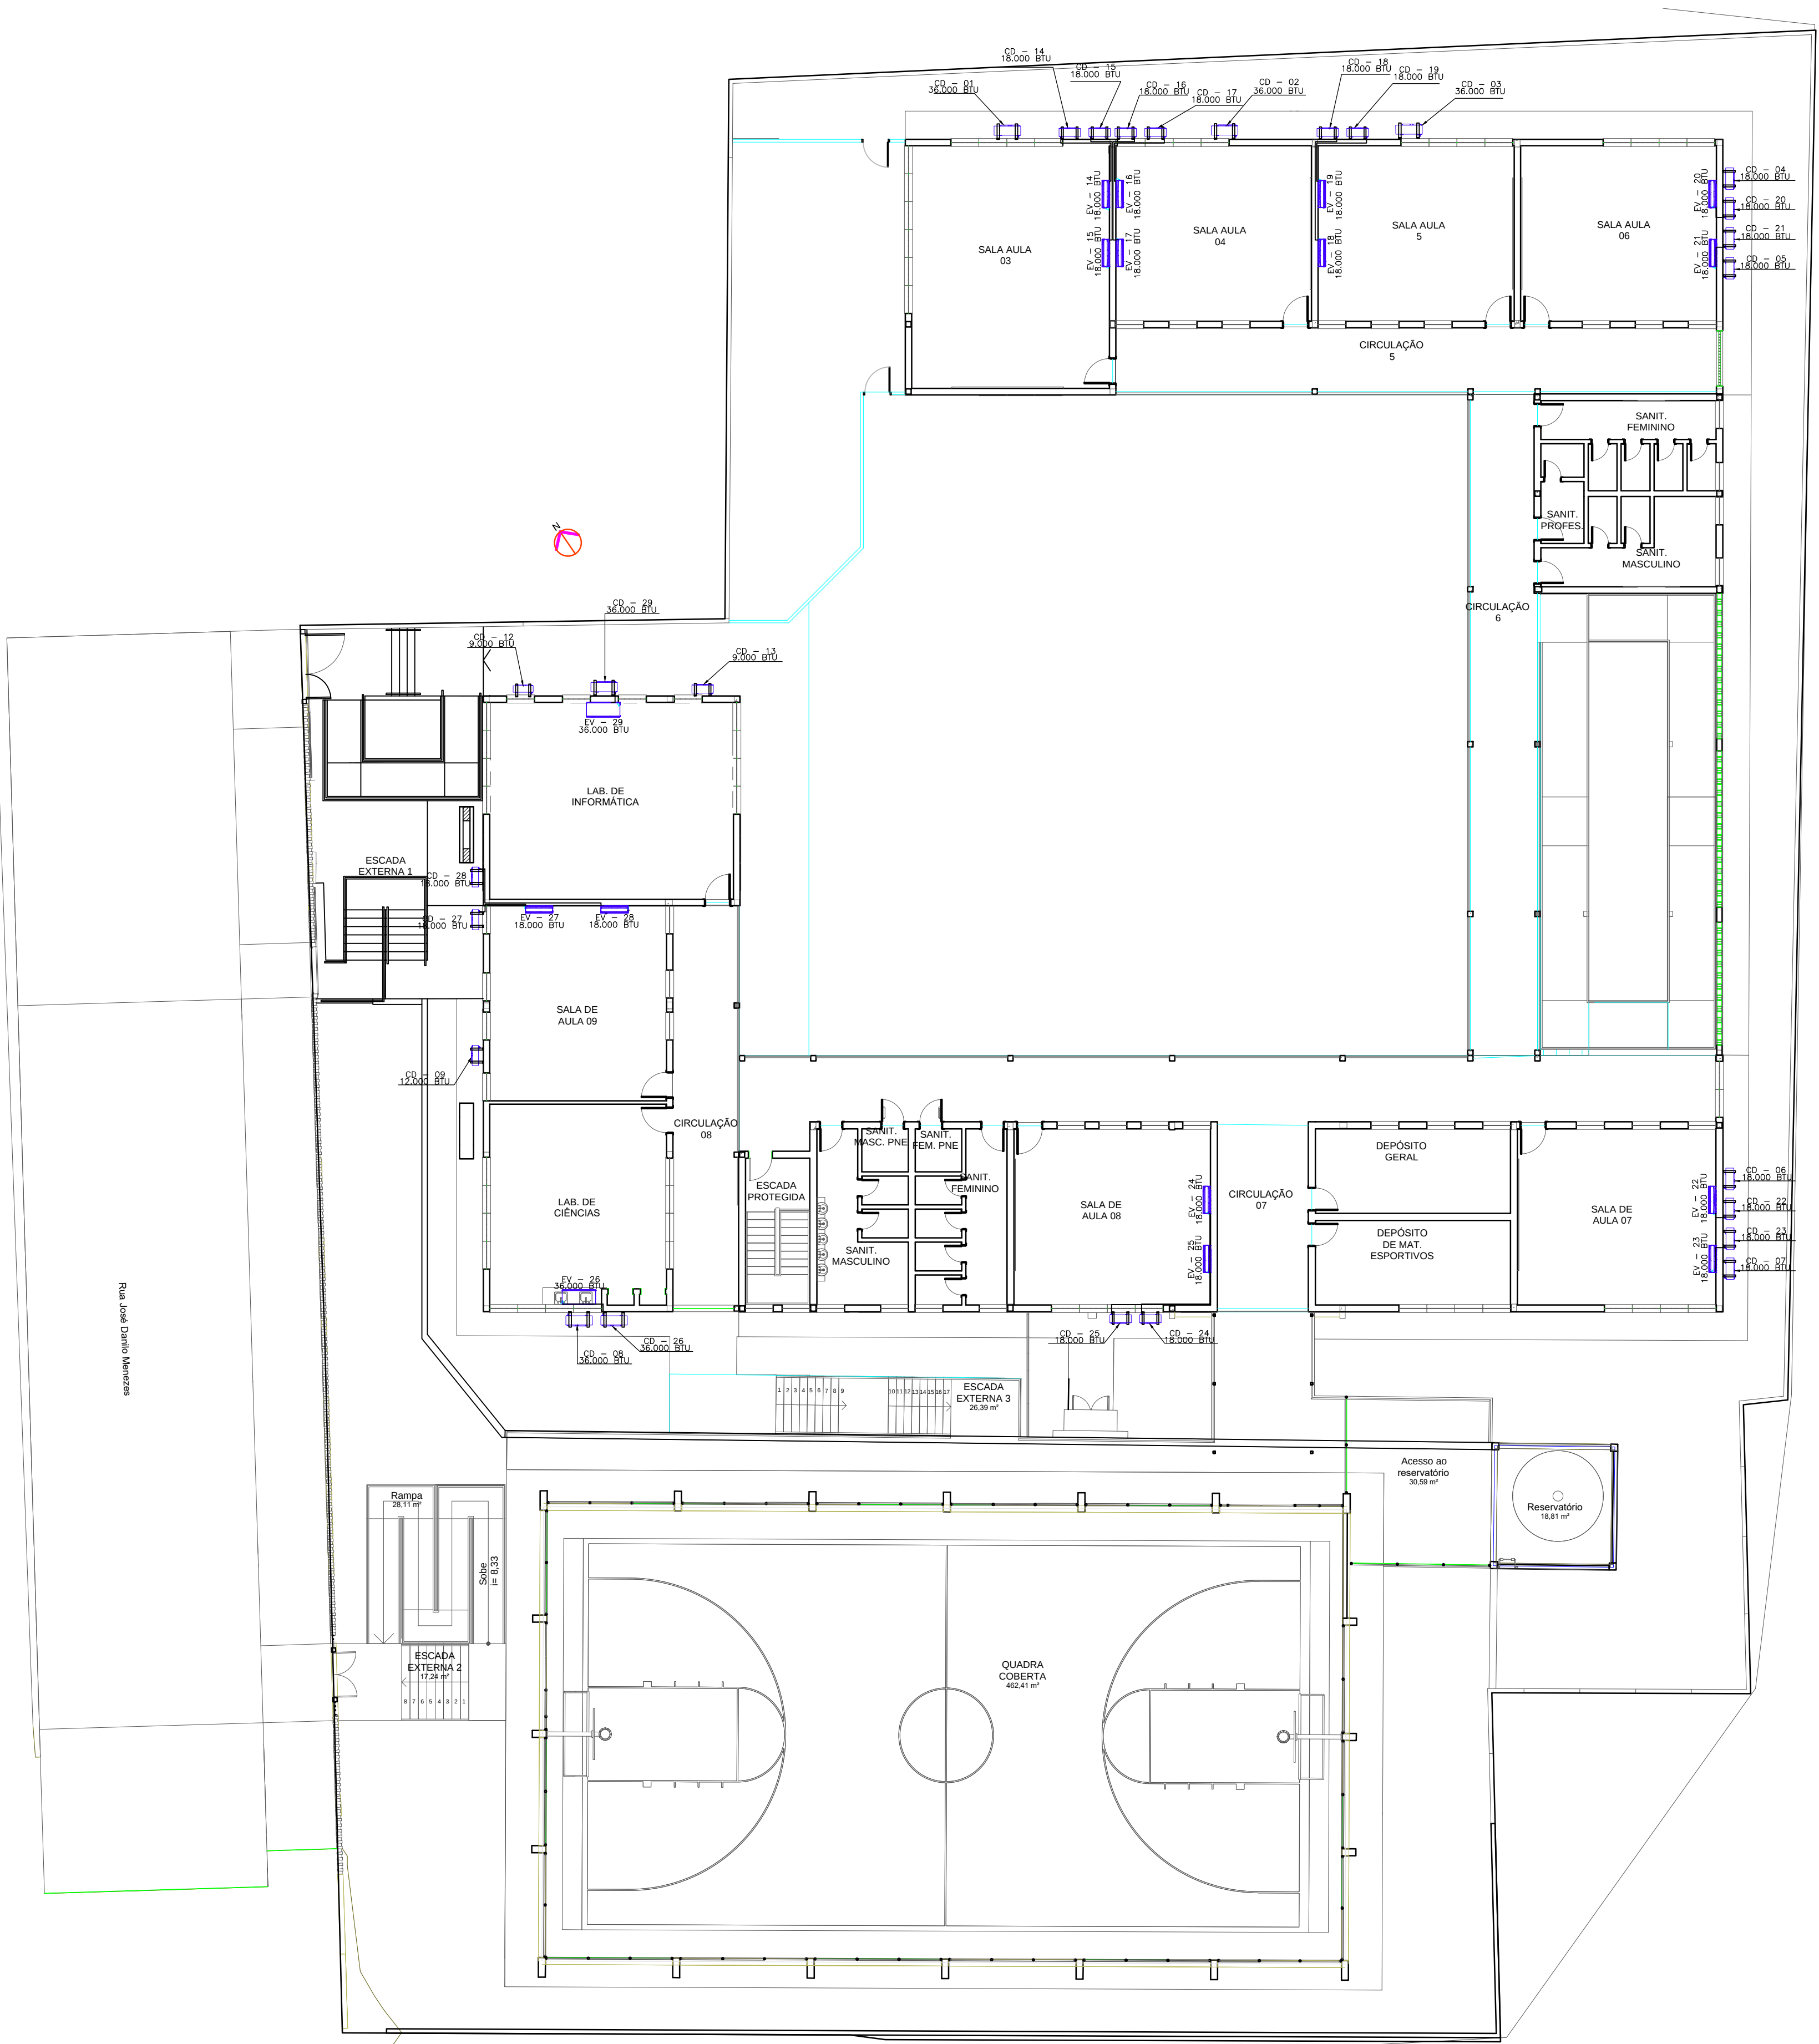

LEGENDA CLIMATIZAÇÃO

OBS.: DESNÍVEL MÍNIMO DE 2,00m ENTRE O EVAPORADOR E A CONDENSADORA

ASHRAE - AMERICAN SOCIETY OF HEATING, REFRIGERATION AND AIR CONDITIONING
ARI - AIR CONDITIONING AND REFRIGERATION INSTITUTE.
NORMAS INTERNACIONAIS:
PARÂMETROS BÁSICOS DE PROJETO:
NBR-16401 - INTALAÇÕES CENTRAIS DE AR CONDICIONADO PARA CONFORTO,
DIVERSOS ASSUNTOS ESPECÍFICOS.
ABNT - ASSOCIAÇÃO BRASILEIRA DE NORMAS TÉCNICAS, CONCERNENTES AOS
NORMAS NACIONAIS:
DOCUMENTOS:
O PROJETO OBEDECE ÀS ÚLTIMAS EDIÇÕES DAS SEGUINTE NORMAS TÉCNICAS E
NORMAS TÉCNICAS DE REFERÊNCIA

TUBULAÇÃO EXPANSÃO/SUCÇÃO
(PERCORRENDO O FORRO)

TUBULAÇÃO EXPANSÃO/SUCÇÃO
EMBUTIDO NA PAREDE

DRENO EM PVC 3/4" ATÉ O COLETOR ø40mm -
VER PROJETO PLUVIAL

UNIDADE EXTERNA SPLIT

CAPACIDADE: INDICADA
UNIDADE INTERNA SPLIT HI
WALL

739179

739180

LEGENDA EXAUSTÃO			
DUTO	DUTOS DE EXAUSTÃO, FABRICADOS ARTESANALMENTE EM CHAPA DE AÇO GALVANIZADO.	Ø150mm	22 metros
GRE-01 À GRE-06	GRELHA DE EXAUSTÃO / AR EXTERIOR PARA DUTOS, LÂMINAS INCLINADAS. EVITA A ENTRADA DE ÁGUA E CORPOS ESTRANHOS NA INSTALAÇÃO. FABRICADO EM PLÁSTICO ABS.	Ø150mm	5 unidades
EXA-01 À EXA-06	EXAUSTOR AXIAL EM LINHA, FABRICADO EM PLÁSTICO ABS. SERÁ INDEPENDENTE DA ILUMINAÇÃO DO AMBIENTE CORRESPONDENTE. VAZÃO DE 35 L/s E PRESSÃO DE 30 Pa.	180x180mm	6 unidades



PREFEITURA MUNICIPAL DE CANOAS

SECRETARIA MUNICIPAL DE PROJETOS E CAPTAÇÃO DE RECURSOS

GABINETE DO PREFEITO

EMEF GENERAL NETO	Projeto de climatização Segundo pavim.	DATA: FEV/2026
ENDEREÇO: Rua José Danilo Menezes Nº150 - Bairro Estância Velha, Canoas		ESCALA: indicada
PROPRIETÁRIO: MUNICÍPIO DE CANOAS CNPJ: 08.577.416/0001-18		DESENHO: Edilson
RESPONSÁVEL TÉCNICO PELO PROJETO ORIGINAL Arq. e Urb. Márcia Roselli Gaber CAU A 18881-6		PROJ. DEFINITIVO (X) PROJ. NÃO DEFINITIVO ()
RESPONSÁVEL TÉCNICO DAS ALTERAÇÕES ADVINDAS DA TERCEIRA LICITAÇÃO Arq. Edilson Reni Pinzon CAU 23705 - 1		PRANCHA: 02/2