
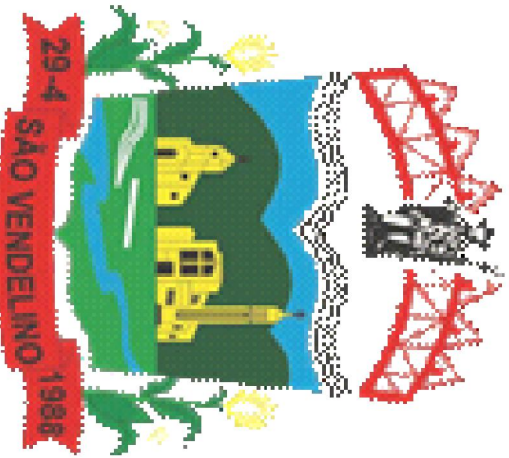
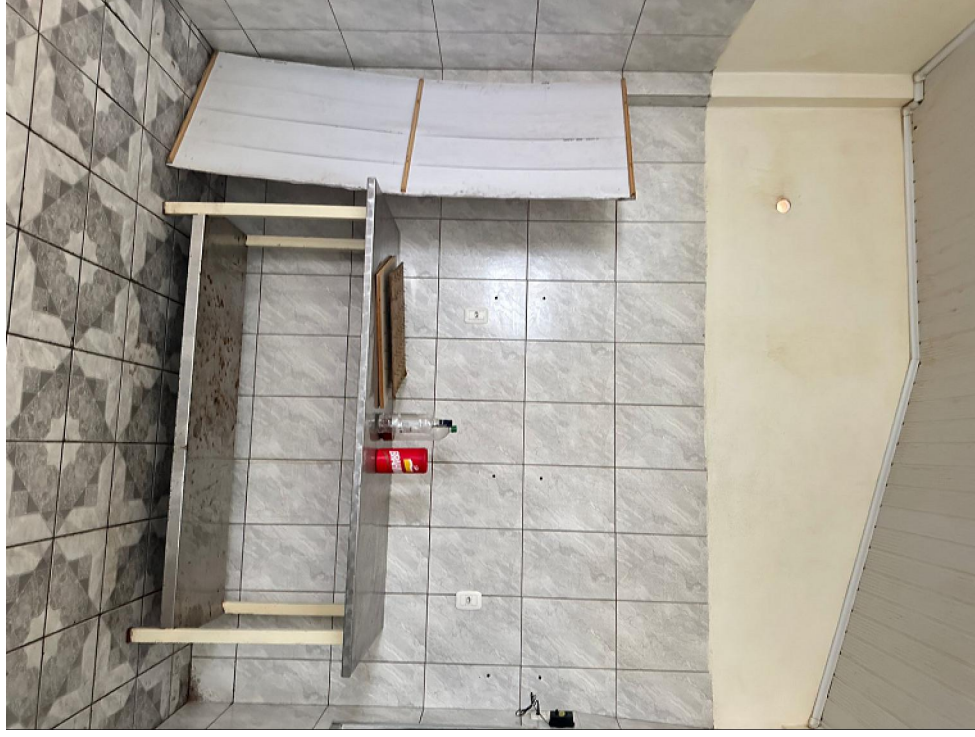
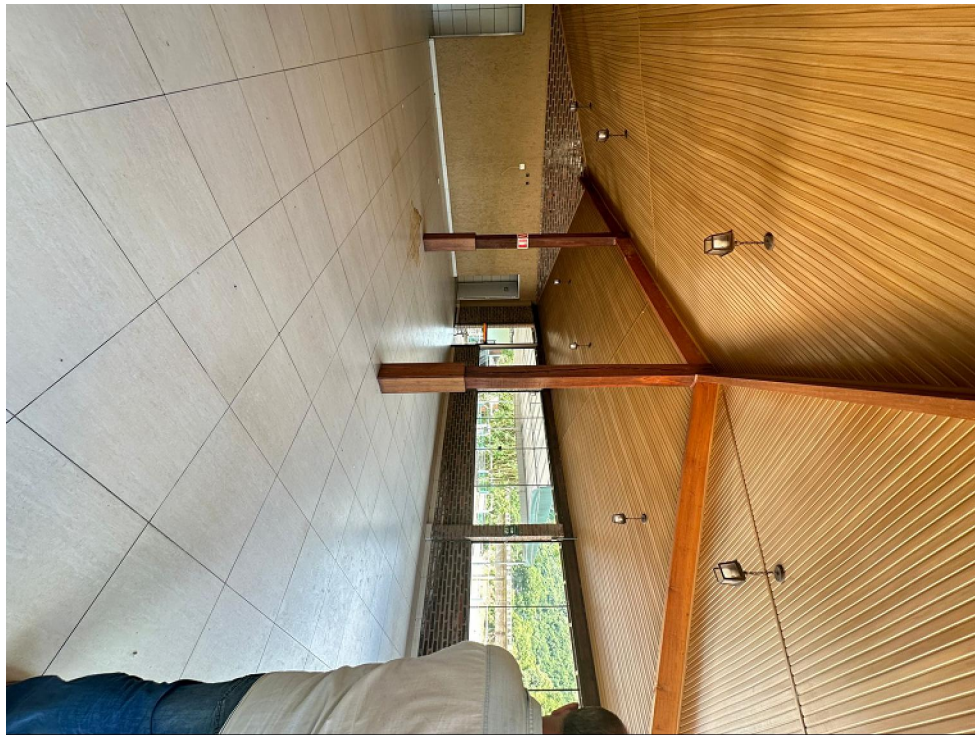
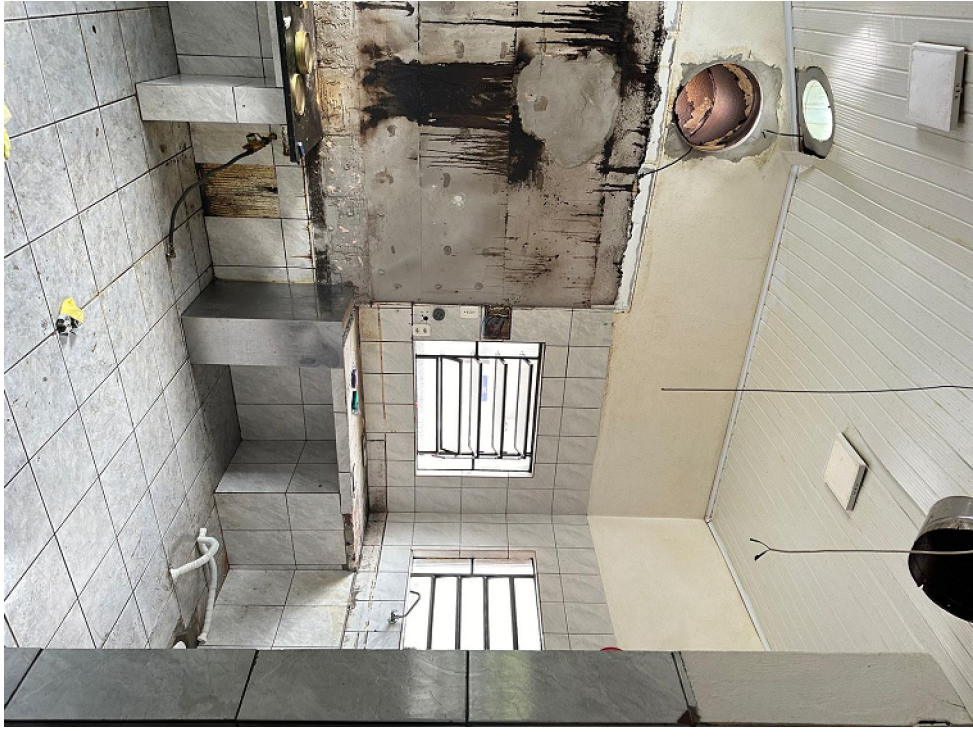
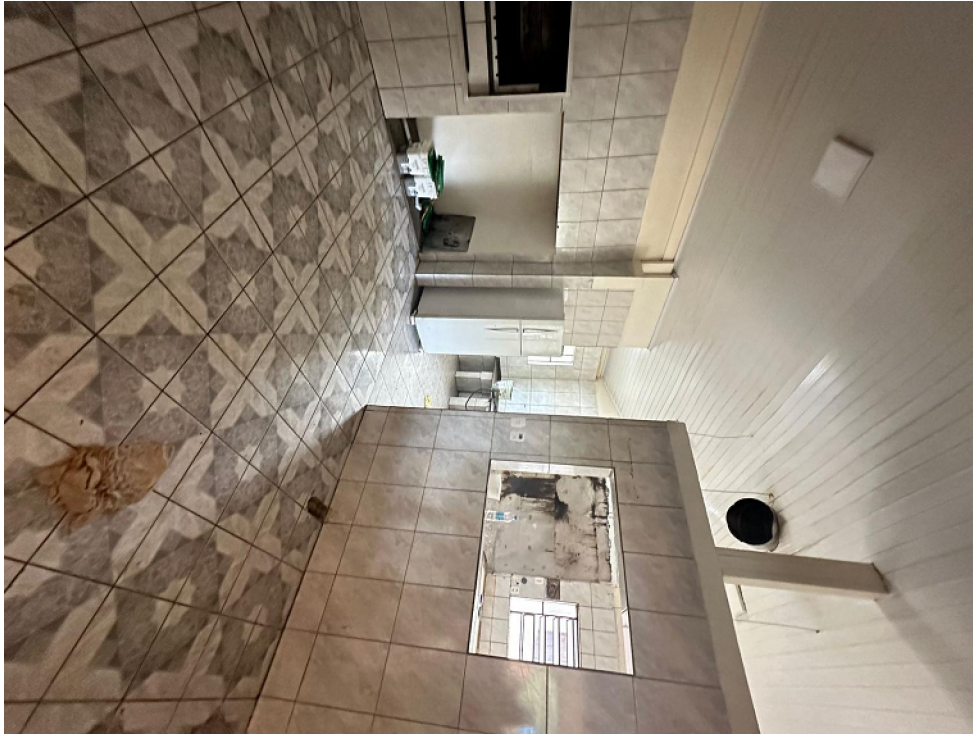
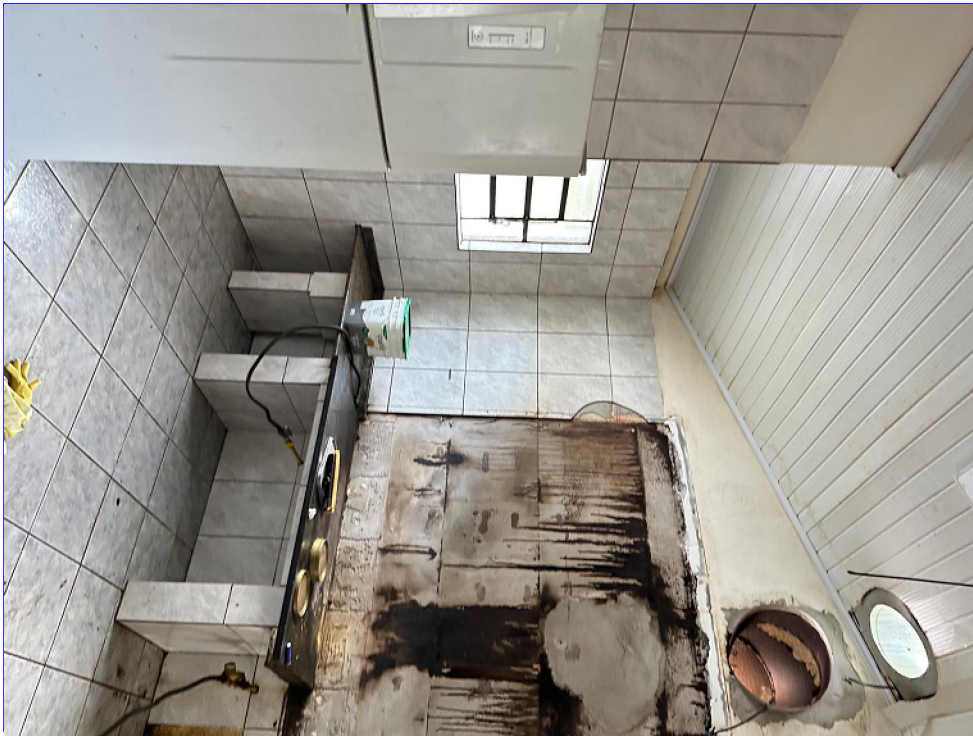


Planta Baixa - Reforma

Área total: 259,08m²

- Construir
- Demolir

Projetos elaborados pelo Engenheiro Civil Everson Sergio Kerbes, Direitos Autorais Protegidos pela Lei 9.610/98. Qualquer alteracao, modificacao, ampliacao, ou reproducao total ou parcial devem ser autorizadas pelo autor.

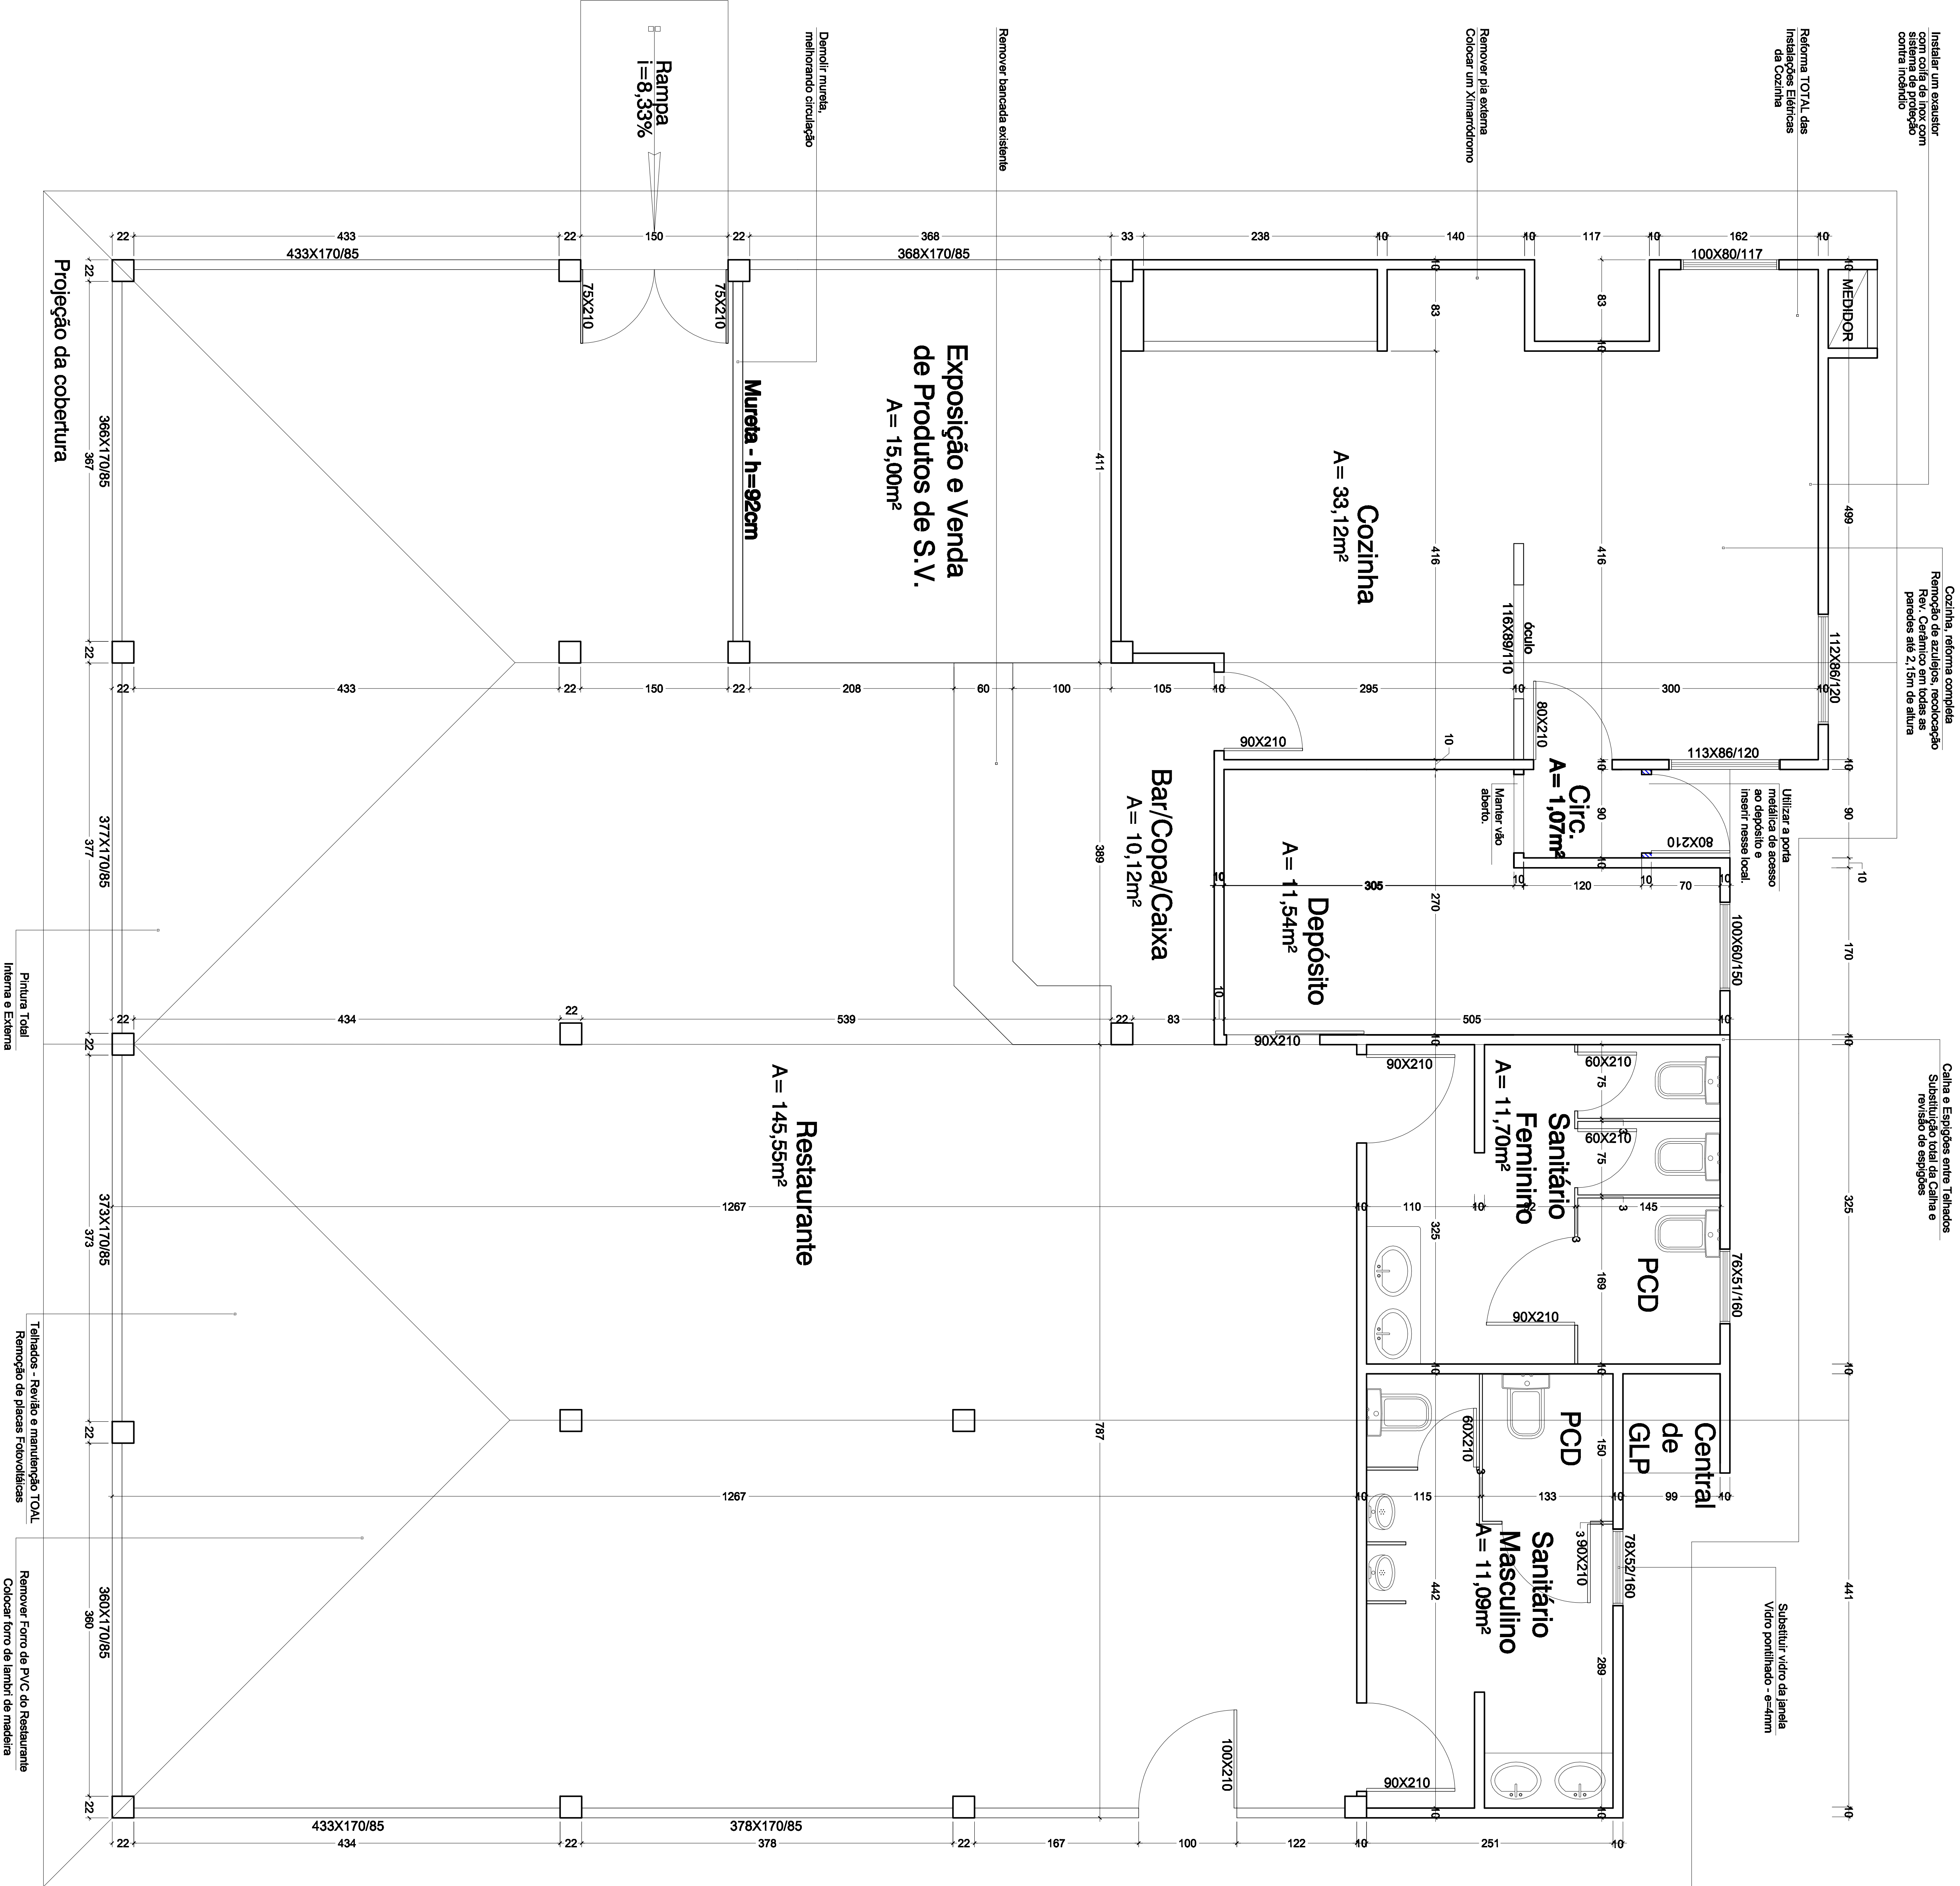

Kerboes
Engenharla e Construção

Rua Visconde do Rio Branco, 560 / 102 - Arroio do Meio / RS - Fone: 51 3716 1325
email: kerbesengenharla@hotmail.com

Projeto:	QUIOSQUE DO CENTRO	Área:	259,08m²
Proprietário:	Prefeitura Municipal de São Vendelino	Arquivo:	
Resp. Técnico:	Eng. Civil Everson Sergio Kerbes - CREA/RS 124.620-D	Venda:	01
Título:	PROJETO ARQUITETÔNICO	Prancha:	A-01/01
Escala:	1:50	Desenho:	Vevé
		Data:	Abril / 2026
		MODIFICAÇÃO	
		Proteção	13/04/2026