

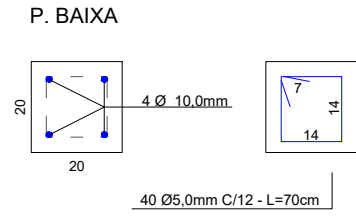
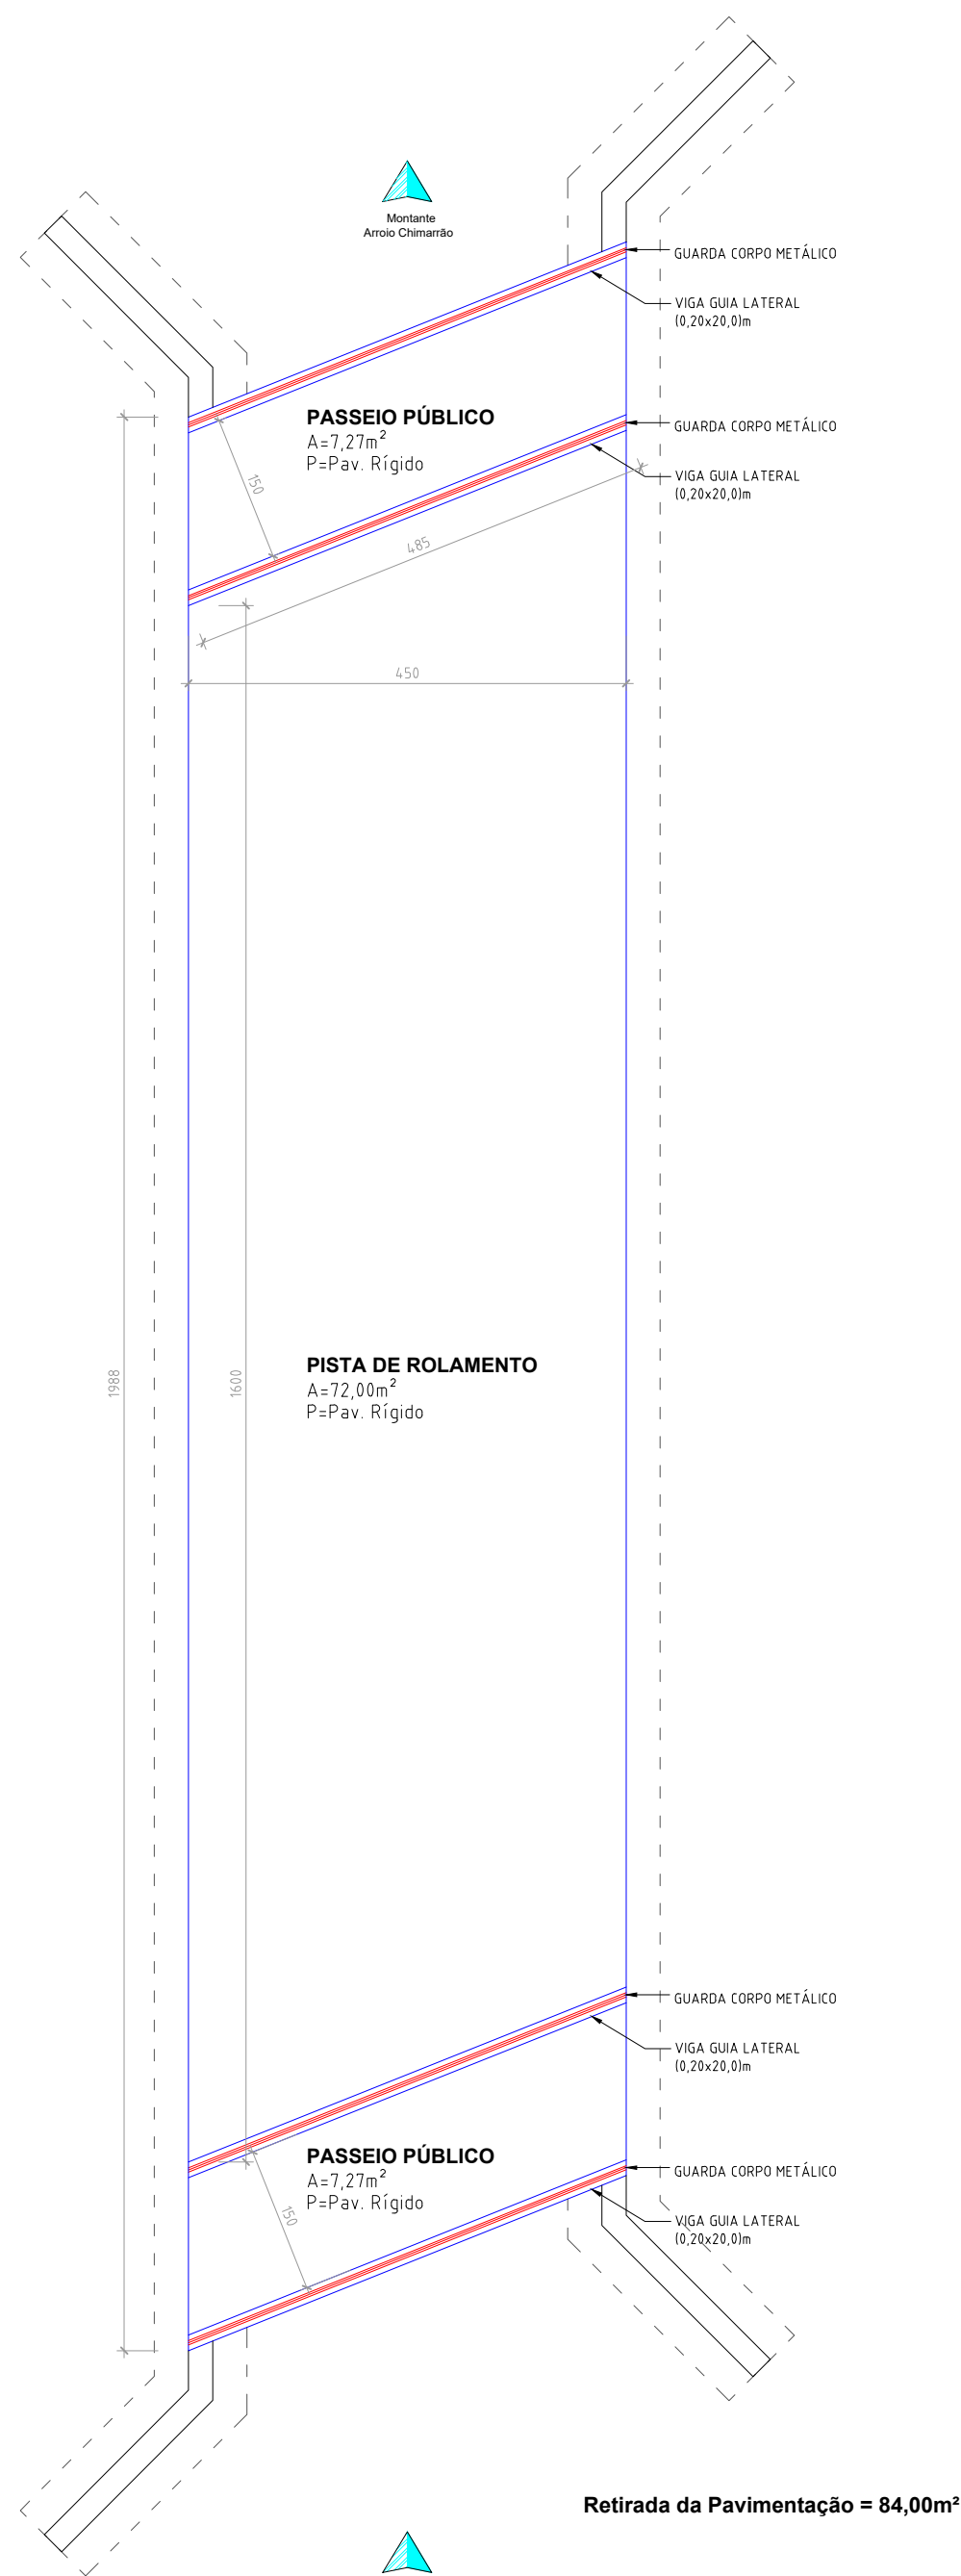





Viga Guia Lateral 01 = 02 = 03 = 04
(20x20)cm - L=4,85m

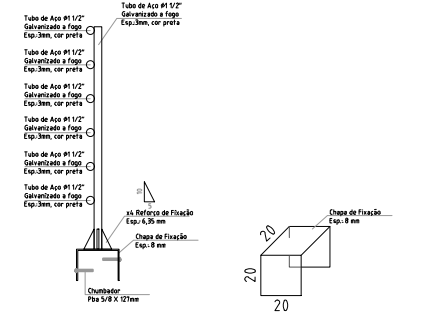



GUARDA CORPO METÁLICO PINTADO
EXTENSÃO = 4x4,85m

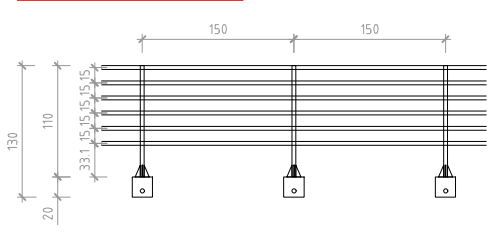

P. Baixa
Ponte de Concreto Armado
A=89,15m²
Esc: 1/50

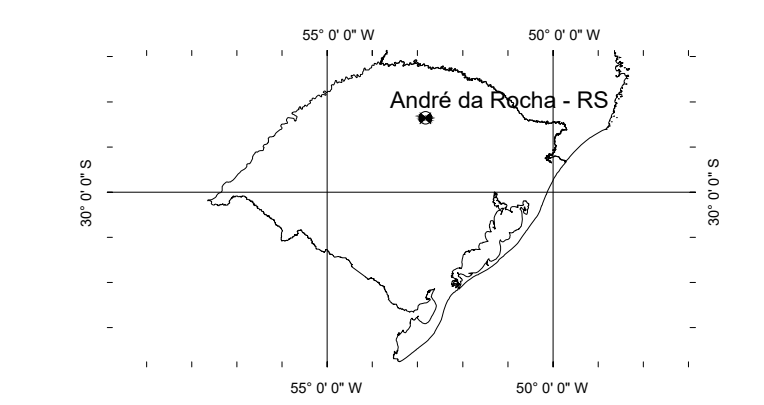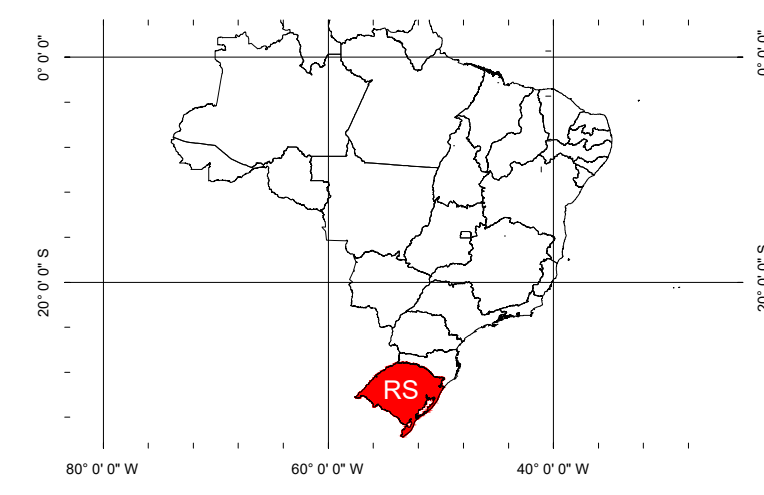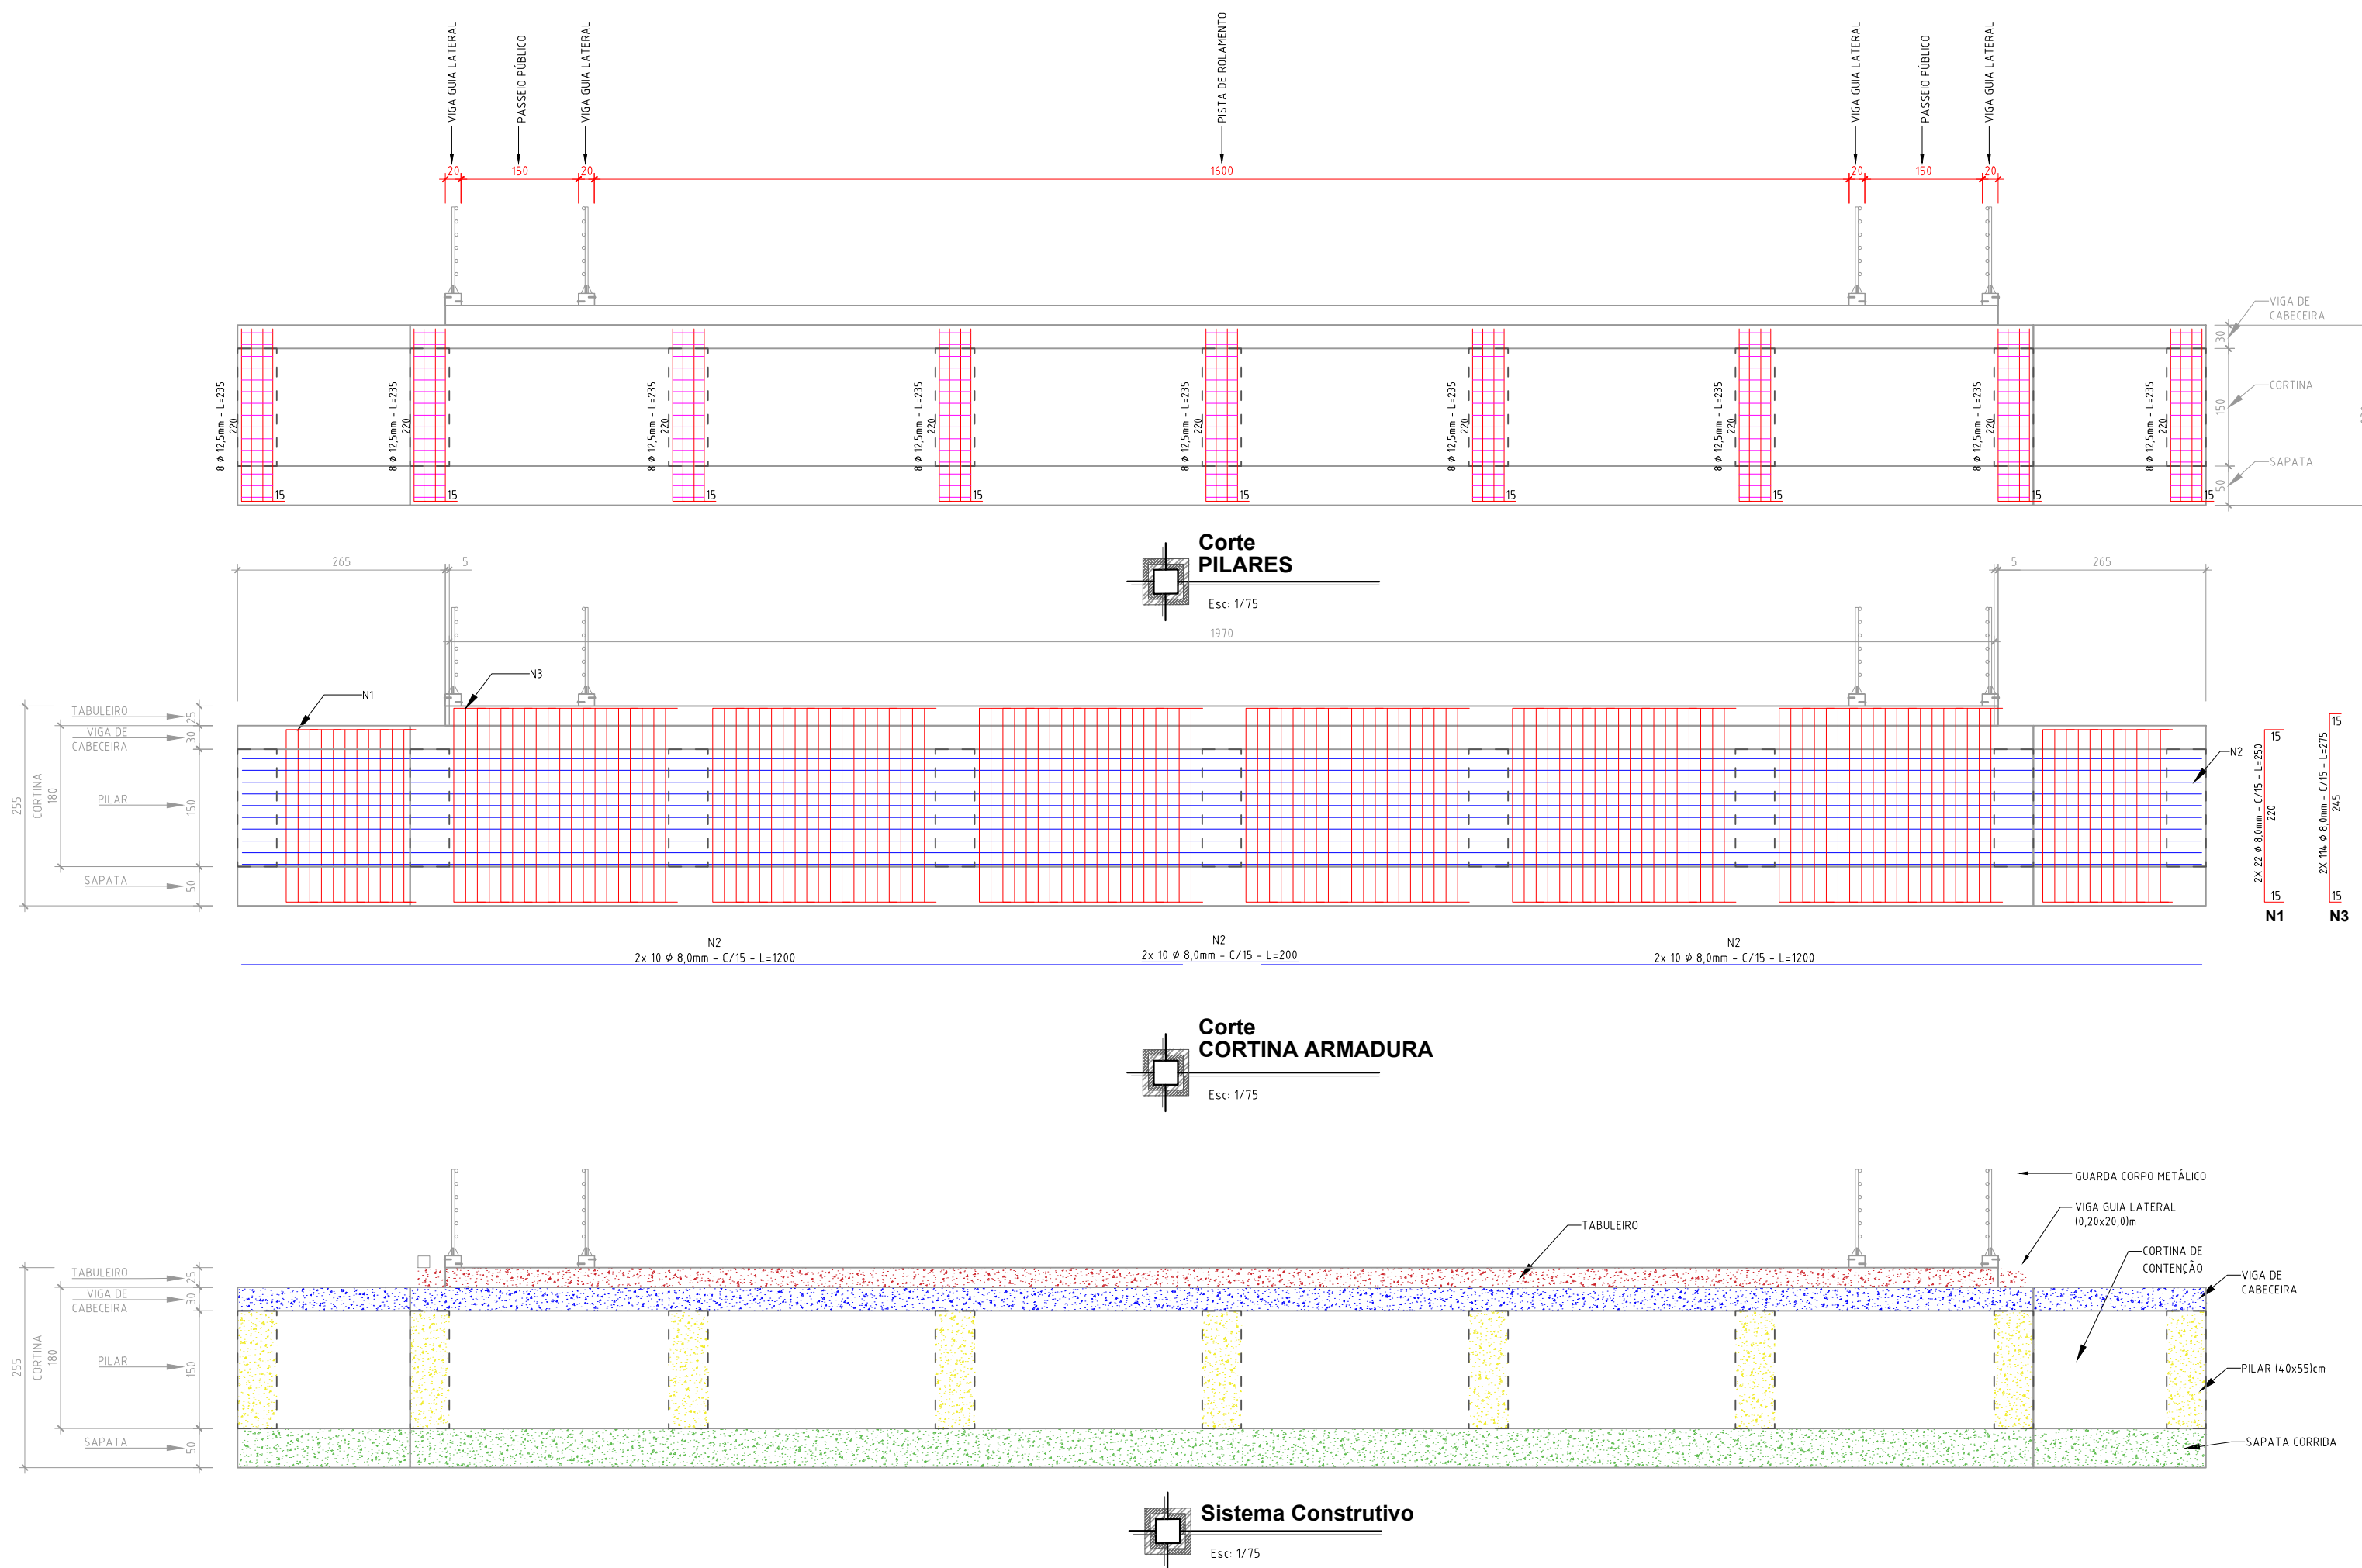

SITUAÇÃO E LOCALIZAÇÃO
Esc: SEM

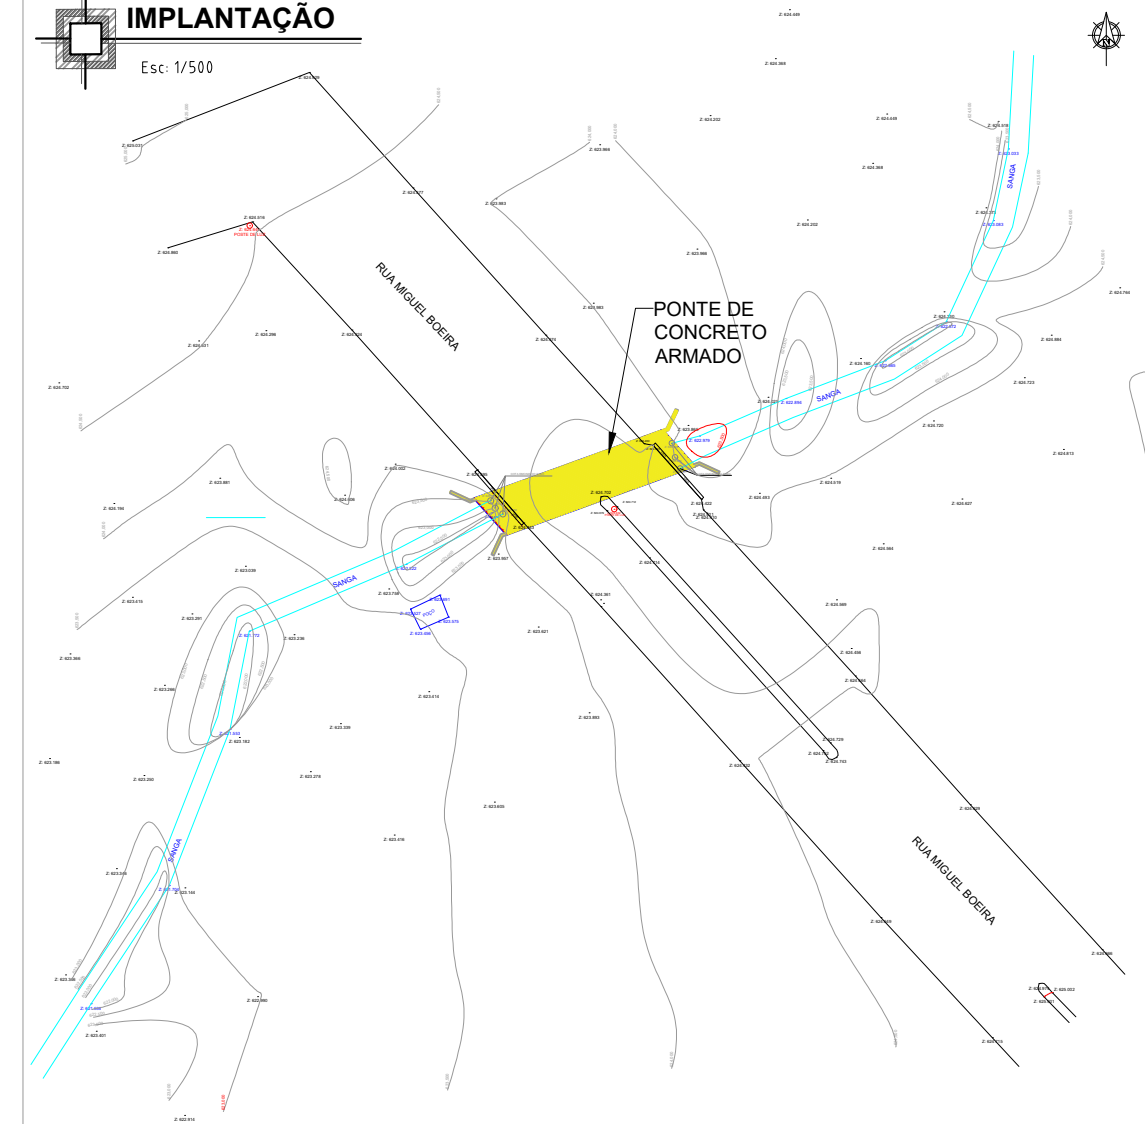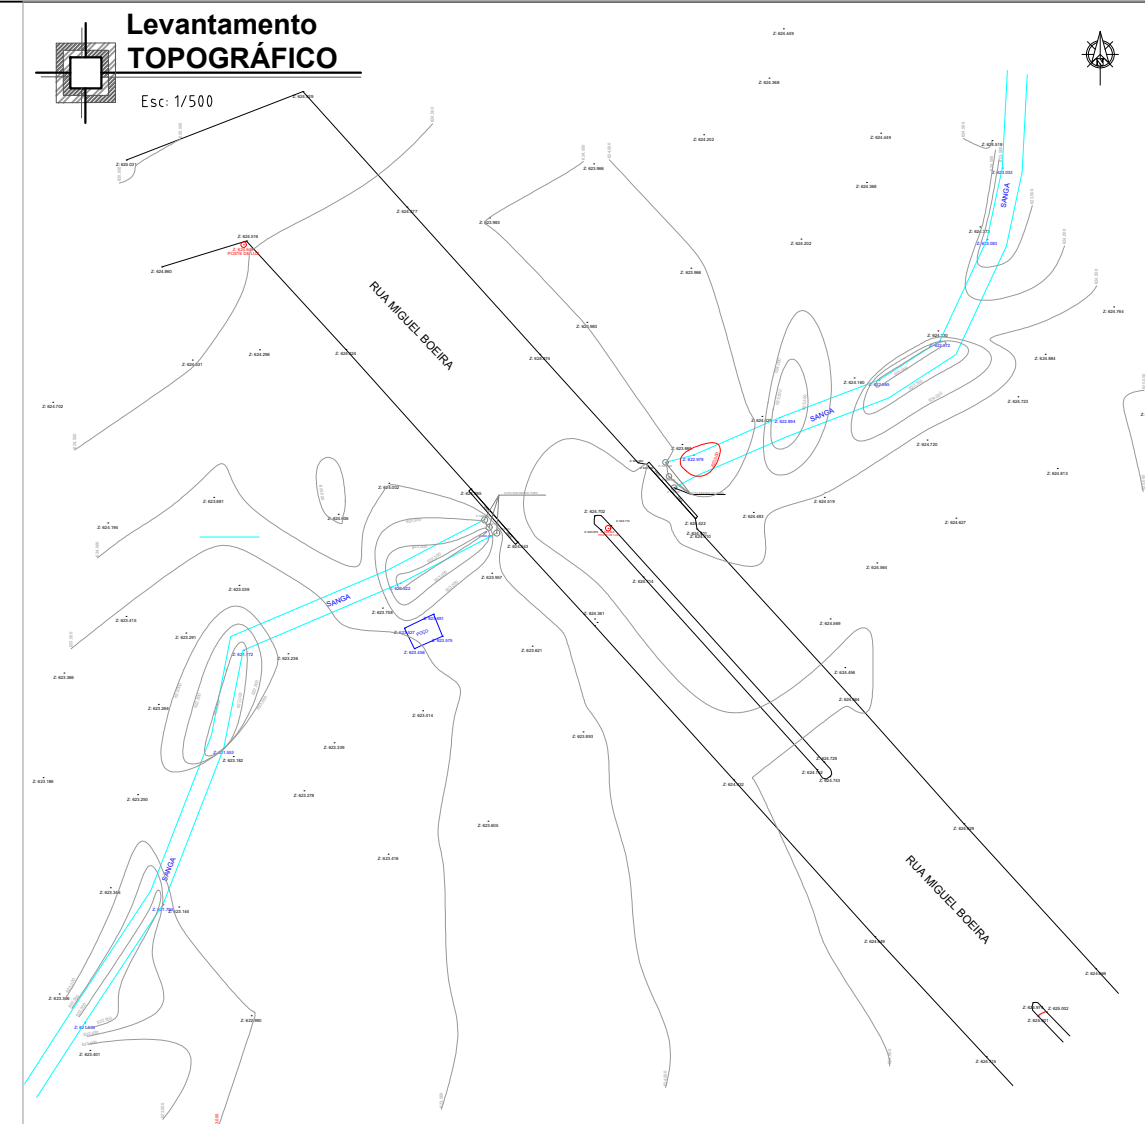

Documento assinado digitalmente
CARLA GRABUPOCA
Data: 12/11/2025 14:50:27-0300
Verifique em <https://validar.it.gov.br>

Documento assinado digitalmente
JONATAS ALFREDO MARTINS DAS CHAGAS
Data: 07/11/2025 18:46:16-0300
Verifique em <https://validar.it.gov.br>

PROEXATA
ENGENHARIA

Jonatas Martins das Chagas
Engenheiro Civil - CREA RS 246244

PROEXATA ENGENHARIA E ARQUITETURA LTDA
54 9 9969.0725 | proexataeng@gmail.com
Rua Santa Maria, 183 | CEP 99260-000 | Bairro Consoladora | Casca, RS

PROPRIETÁRIO: **FELIPE EDUARDO SEMINOTI JACQUES**

PREFEITURA MUNICIPAL DE ANDRÉ DA ROCHA - RS
Prefeito: **FELIPE EDUARDO SEMINOTI JACQUES**

OBJETO/OBRA: **PONTE COM CABECEIRAS E TABULEIRO EM CONCRETO ARMADO**

LOCAL: **Rua Miguel Boeira, sobre o Arroio Chimarrão, Comunidade de Santo Antônio Chimarrão, André da Rocha - RS, Latitude: 28°36'58"S; Longitude: 51°27'55"O**

DESCRIÇÃO: **Construção de uma ponte de concreto armado com extensão de 4,50m e 19,88m de largura, altura livre 1,80m**

ASSUNTO: **PROJETO EXECUTIVO**
P. Baixa - Cortes - Topografia - Situação e Localização

Área: **89,45m²**

Escala: **1/175**

Arquivo: **14100187**

ESPECIFICAÇÃO: **EXECUTIVO**

01

Desenho (CAD): **Chagas_J**

Data: **NOV/2025**

Arquivo: **Ponte**