


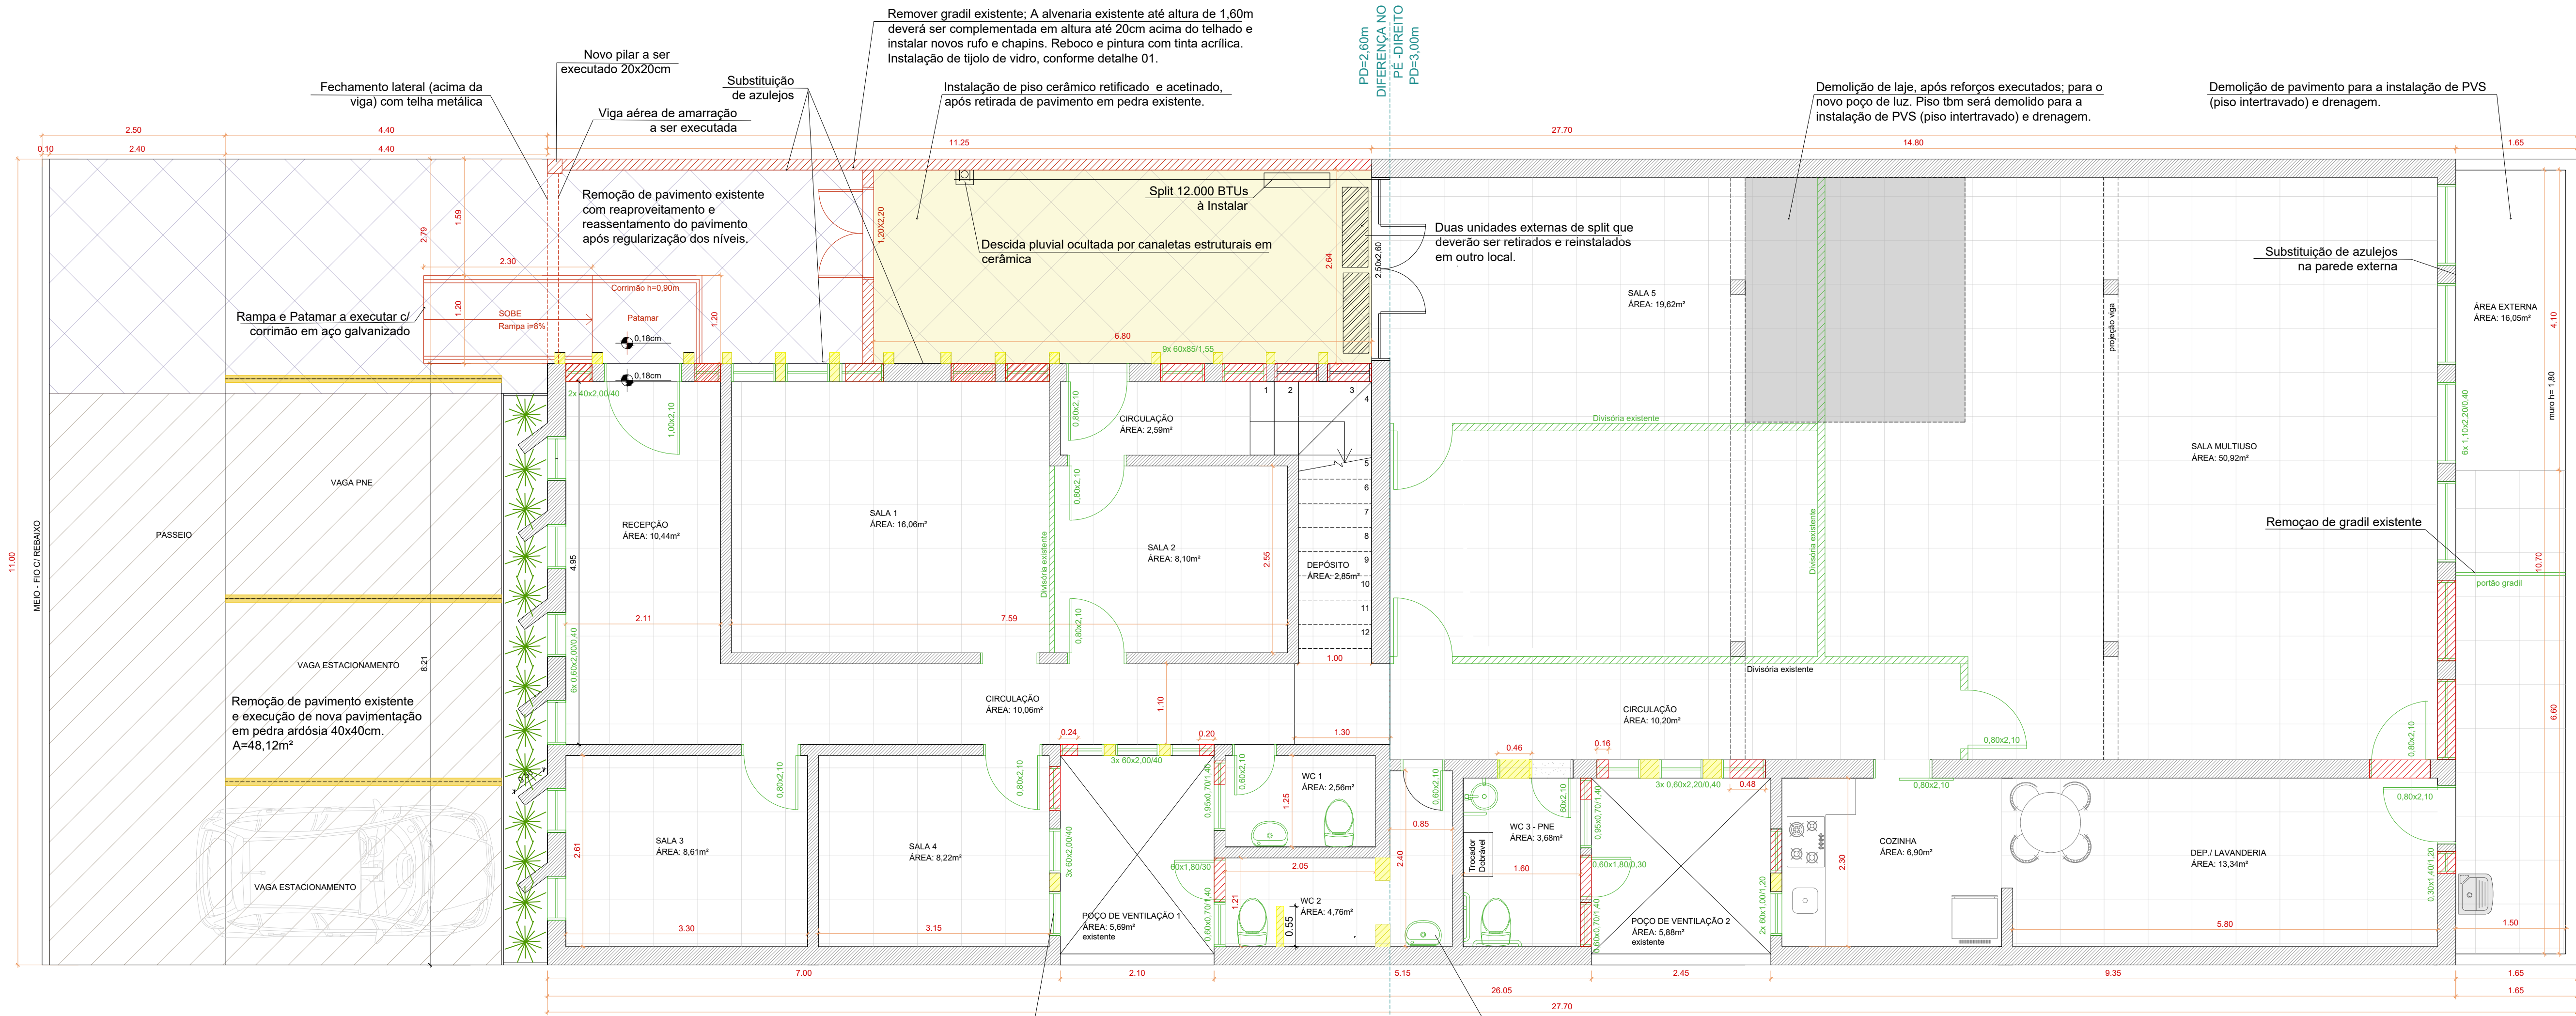


PLANTA BAIXA TÉRREO  
ESC 1/50

Retirada de esquadrias existentes, adequação de vãos para a instalação de novas esquadrias em alumínio. As portas deverão ter vão livre de passagem conforme a medida indicada no projeto; adequar vãos para tal, caso seja necessário.

PD=2,60m  
PE DIREITO  
PD=3,00m

Retirada de louças existentes para instalação de novas. Azulejos também serão substituídos.

- A CONSTRUIR
- A DEMOLIR
- DIVISÓRIAS LEVES
- ESQUADRIAS A RETIRAR
- ITENS/ LOUÇAS A SEREM RETIRADOS
- DEMOLICÃO DE PISO EXISTENTE PARA INSTALAÇÃO DE NOVO PISO CERÂMICO
- REMOÇÃO DE PAVIMENTO SEM REAPROVEITAMENTO
- REMOÇÃO DE PAVIMENTO EM PEDRA COM REAPROVEITAMENTO
- EXECUÇÃO DE PISO CERÂMICO APÓS RETIRADA DE PAVIMENTO EM PEDRA
- ÁREA COM DEMOLICÃO DE LAJE E DE PISO PARA NOVO POÇO DE LUZ

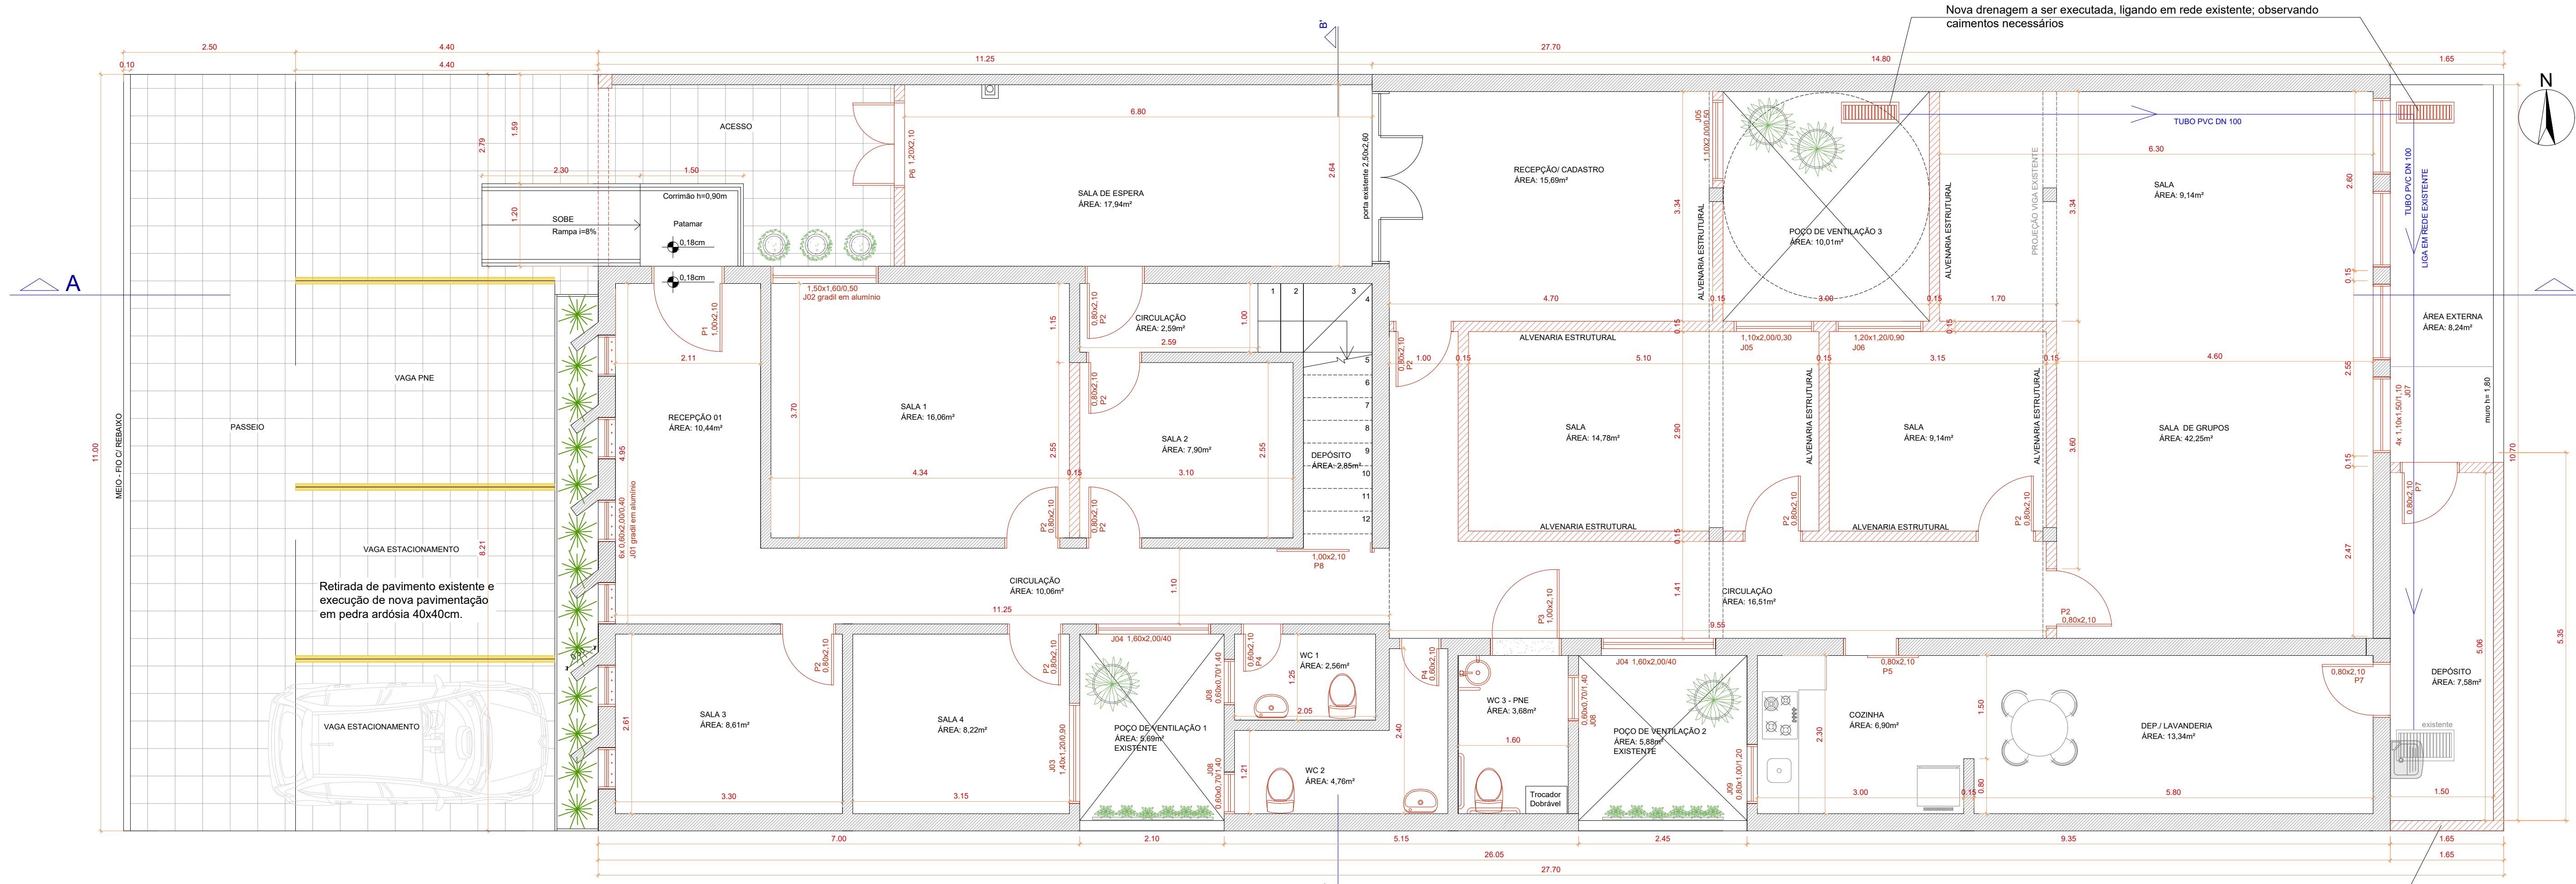

PLANTA BAIXA TÉRREO - INTERVENÇÕES  
ESC 1/50  
ÁREA TOTAL TÉRREO: 272,37m²

Muro existente h=1,80m, subir alvenaria até a altura de pé-direito de 2,60m, executando viga superior de amarração 0,15x0,30m. Instalação de telhado meia água, calamento similar ao que existia; instalação de nova calha, rufo e chapim. Tubo de queda liga na rede existente. Acabamento interno em forro de pvc.