

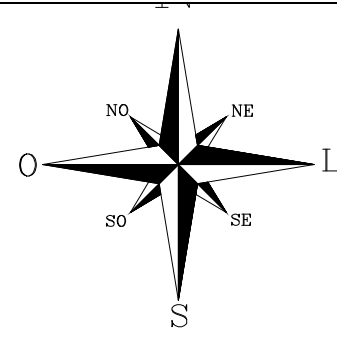
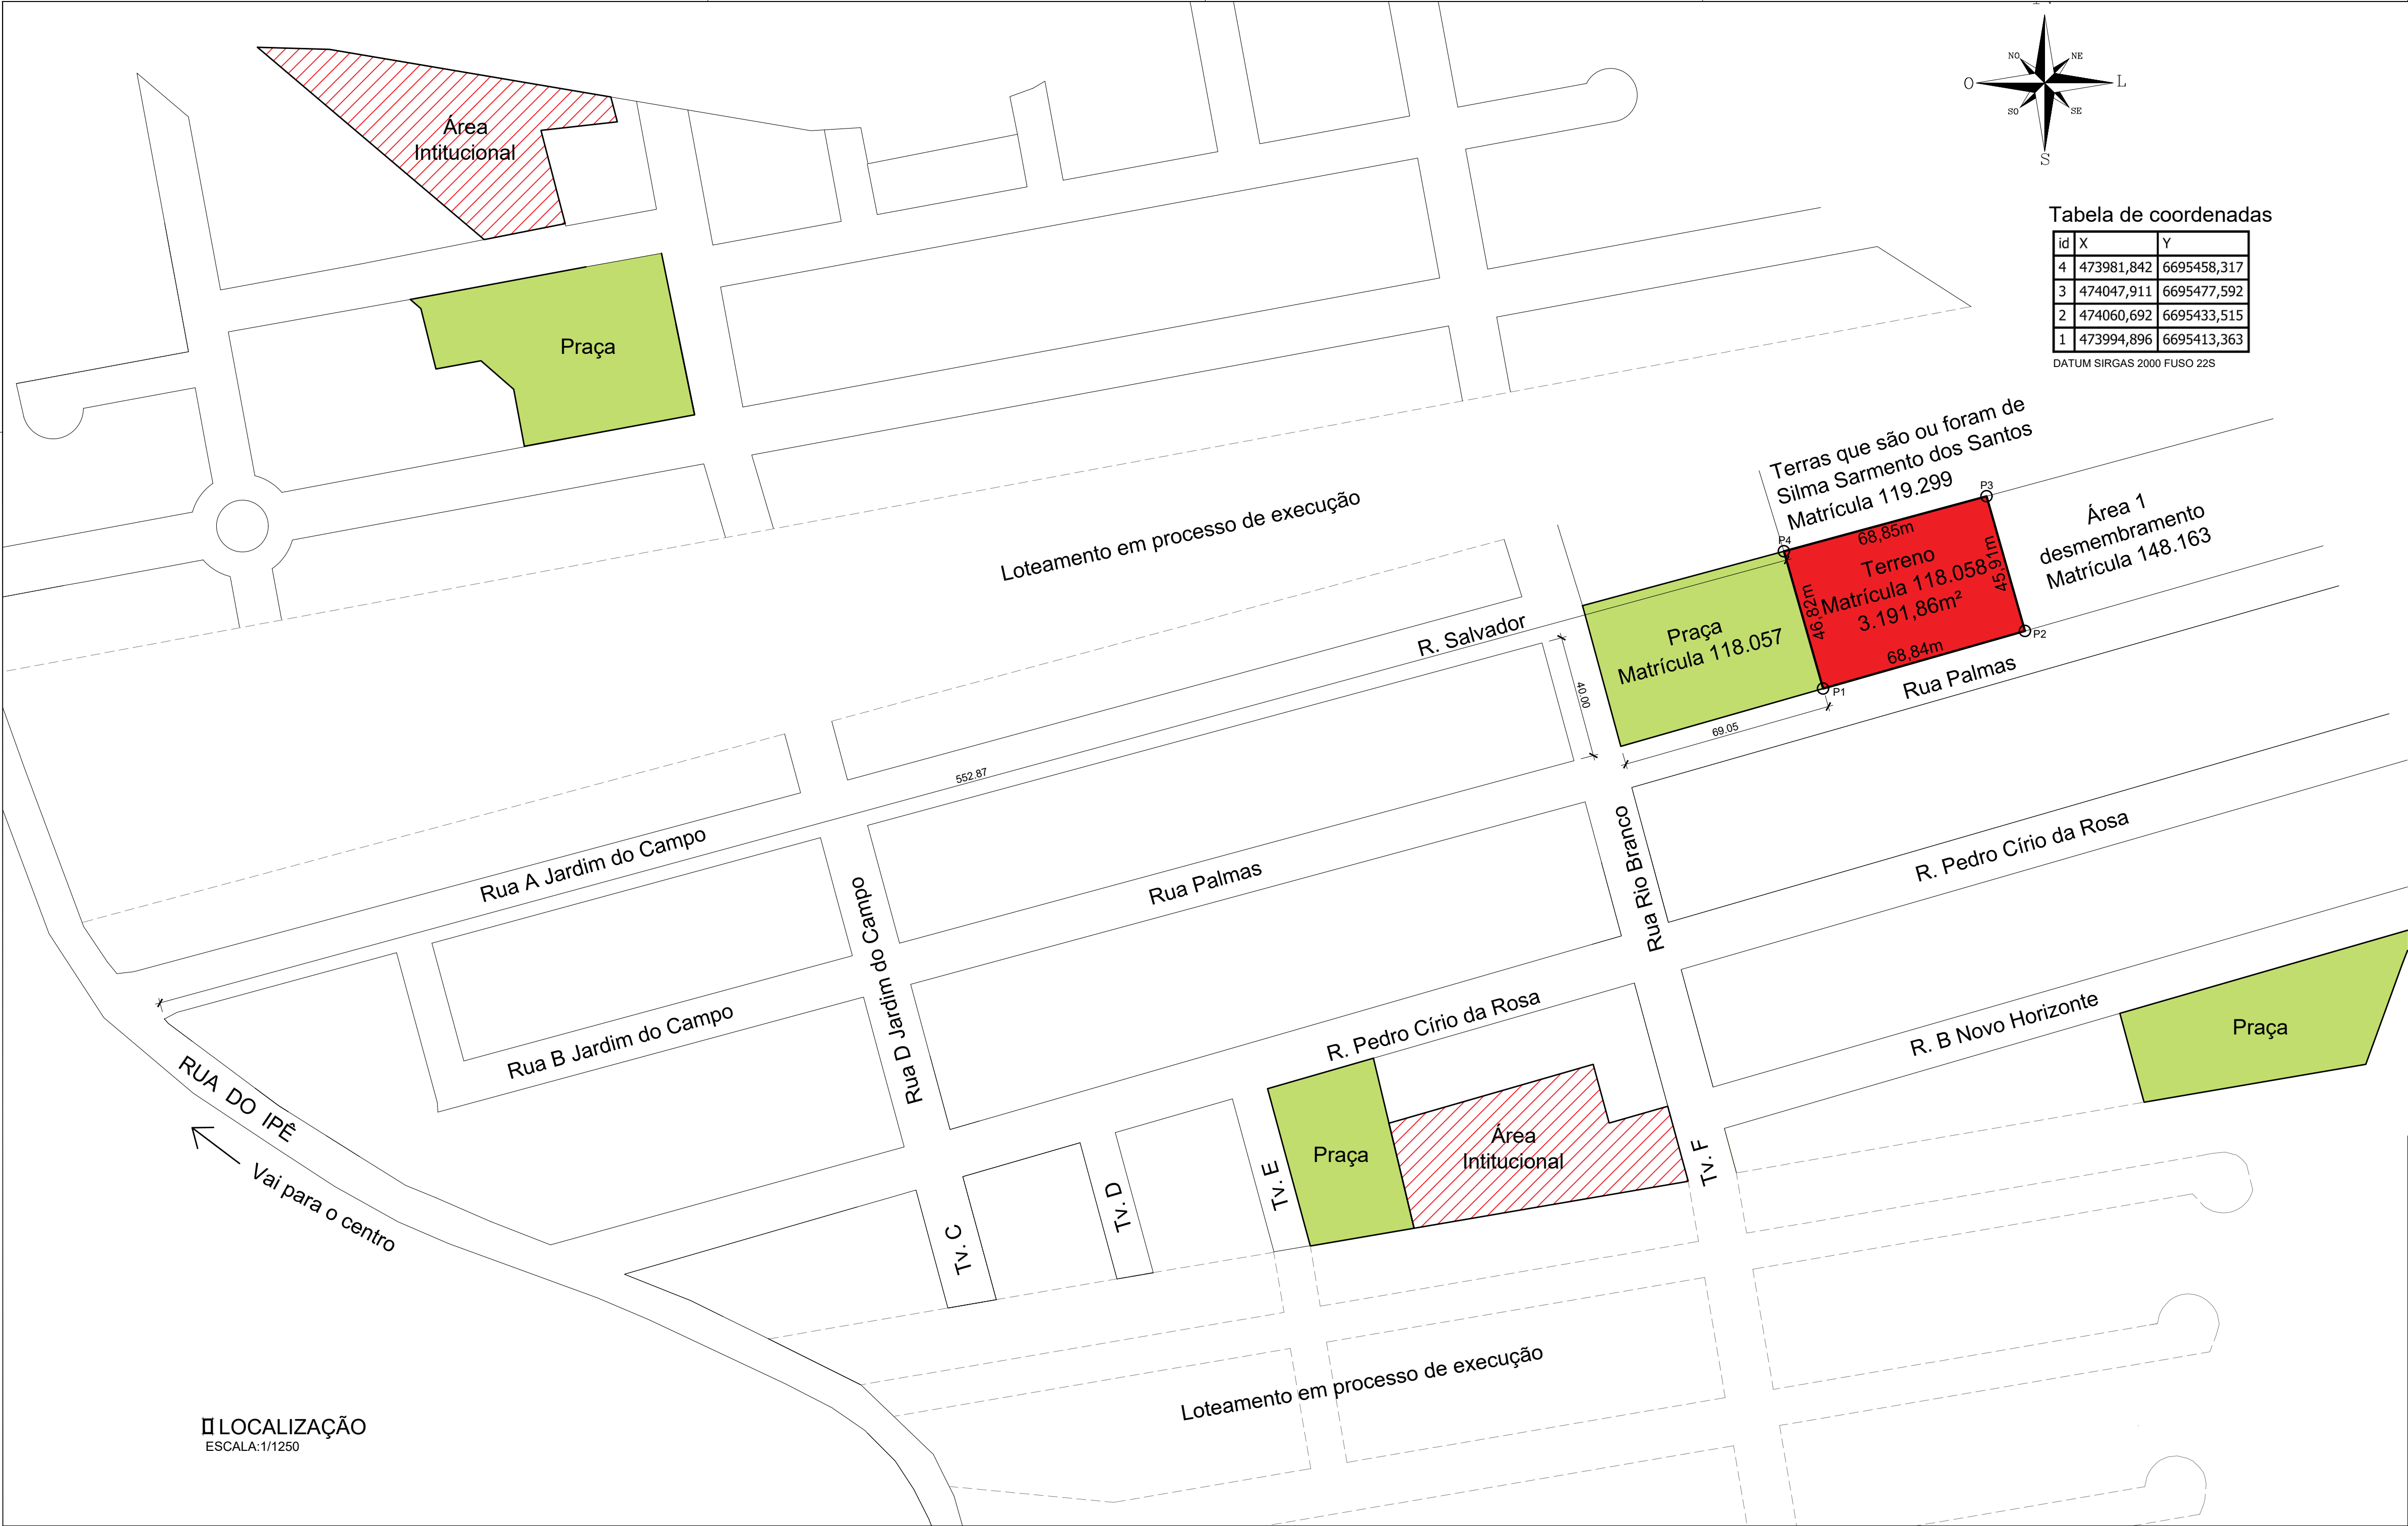


Tabela de coordenadas

id	X	Y
4	473981,842	6695458,317
3	474047,911	6695477,592
2	474060,692	6695433,515
1	473994,896	6695413,363

DATUM SIRGAS 2000 FUSO 22S



IMAGEM DE SATÉLITE
SEM ESCALA

LOCALIZAÇÃO
ESCALA: 1/1250



PREFEITURA MUNICIPAL
NOVA SANTA RITA

OBRA	CONSTRUÇÃO DE UNIDADES HABITACIONAIS DE INTERESSE SOCIAL MCMV-FNHIS	DATA	SET /2025
ENDEREÇO	Rua Palmas - Jardim do Campo - Nova Santa Rita/RS	DESENHO	
PROPRIETÁRIO	Prefeitura Municipal de Nova Santa Rita / CNPJ: 94309291/0001-48	ESCALA	1:250
ESPECIFICAÇÃO	IMPLANTAÇÃO - JARDIM DO CAMPO	ÁREA	3.191,86m²
Arq. Karine Fabiola Zonatto CAU A123406-4		Arq. Vanessa Leal CAU A247293-7	
		PM Nova Santa Rita CNPJ 94309291/0001-48	
		PRANCHIA	