


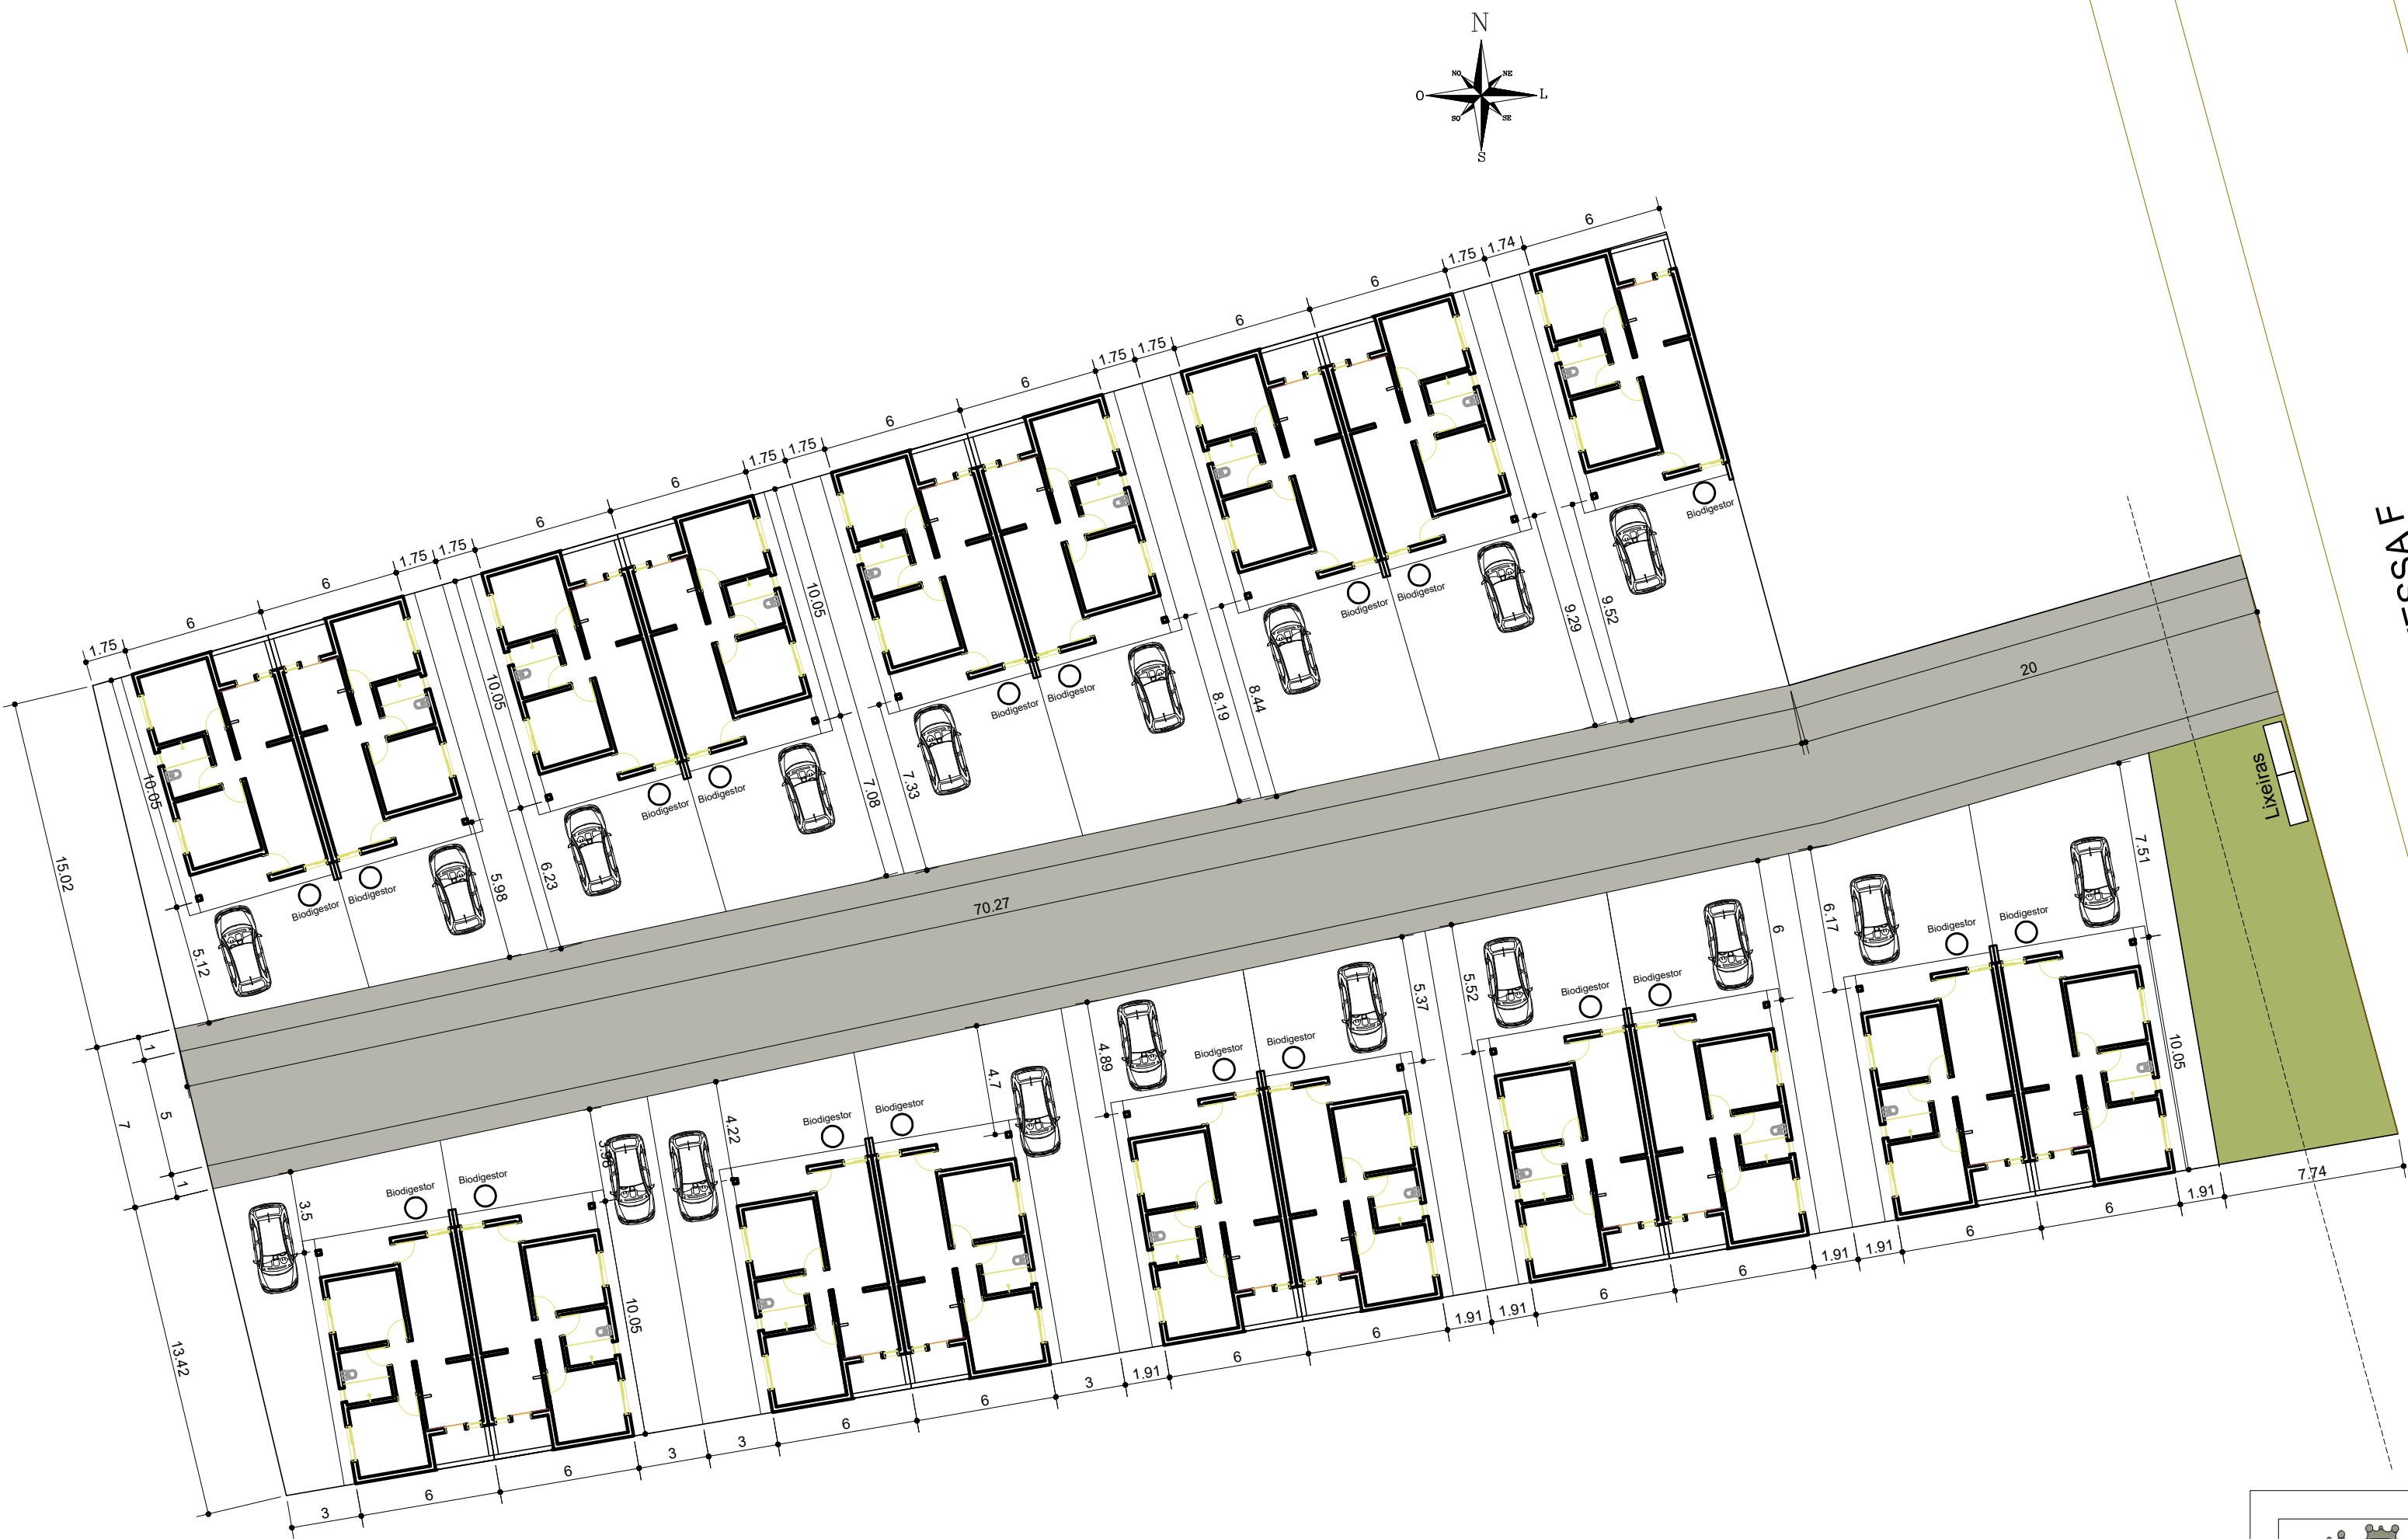

□ IMPLANTAÇÃO
ESCALA: 1/250
ÁREA TERRENO: 3.254,51m²



PREFEITURA MUNICIPAL NOVA SANTA RITA

OBRA	CONSTRUÇÃO DE UNIDADES HABITACIONAIS DE INTERESSE SOCIAL MCMV-FNHIS	DATA	SET /2025
ENDEREÇO	Travessa F - Novo Horizonte - Nova Santa Rita/RS	DESENHO	
PROPRIETÁRIO	Prefeitura Municipal de Nova Santa Rita / CNPJ: 94309291/0001-48	ESCALA	1:250
ESPECIFICAÇÃO	IMPLANTAÇÃO - NOVO HORIZONTE	ÁREA:	3.254,51m²
Arq. Karine Fabiola Zonatto CAU A123406-4	Arq. Vanessa Leal CAU A247293-7	PM Nova Santa Rita CNPJ:94309291/0001-48	PRANCHA 5/6